



04002962004010008



2707

ΕΦΗΜΕΡΙΣ ΤΗΣ ΚΥΒΕΡΝΗΣΕΩΣ

ΤΗΣ ΕΛΛΗΝΙΚΗΣ ΔΗΜΟΚΡΑΤΙΑΣ

ΤΕΥΧΟΣ ΤΕΤΑΡΤΟ

Αρ. Φύλλου 296

20 Απριλίου 2001

ΠΕΡΙΕΧΟΜΕΝΑ

ΔΙΑΤΑΓΜΑΤΑ

Τροποποίηση του εγκεκριμένου ρυμοτομικού σχεδίου του δήμου Αγίου Δημητρίου (Ν. Αττικής) 1

ΔΙΟΡΘΩΣΕΙΣ ΣΦΑΛΜΑΤΩΝ

Διόρθωση σφαλμάτων στη 1025321/2127/Β0010/15.3.2001 απόφαση Υπουργού Οικονομικών 2

ΔΙΑΤΑΓΜΑΤΑ

(1)

Τροποποίηση του εγκεκριμένου ρυμοτομικού σχεδίου του δήμου Αγίου Δημητρίου (Ν. Αττικής).

Ο ΠΡΟΕΔΡΟΣ ΤΗΣ ΕΛΛΗΝΙΚΗΣ ΔΗΜΟΚΡΑΤΙΑΣ

Έχοντας υπόψη:

1. Τις διατάξεις των άρθρων 152 (παρ. 6), 154 και 160 (παρ. 1, 2) του από 14.7.1999 Π.Δ/τος «Κώδικας Βασικής Πολεοδομικής Νομοθεσίας» (Δ' 580).

2. Τις διατάξεις του άρθρου 99 παρ. 3 του Ν. 1892/1990 «Για τον εκσυγχρονισμό και την ανάπτυξη και άλλες διατάξεις» (Α' 101), όπως αντικαταστάθηκε με την παρ. 2 του άρθρου 7 του Ν. 2052/1992 «Μέτρα για την αντιμετώπιση του νέφους και πολεοδομικές ρυθμίσεις (Α' 94)».

3. Τις διατάξεις της παρ. Α περ. 4.2.β του άρθρου 29 του Ν. 2831/2000 «Τροποποίηση των διατάξεων του Ν. 1577/1985 «Γενικός Οικοδομικός Κανονισμός» και άλλες πολεοδομικές διατάξεις» (Α' 140).

4. Τις διατάξεις του άρθρου 29Α του Ν. 1558/1985 «Κυβέρνηση και Κυβερνητικά Όργανα» (Α' 137), που προστέθηκε με το άρθρο 27 του Ν. 2081/1992 (Α' 154) και αντικαταστάθηκε με την παρ. 2α του άρθρου 1 του Ν. 2469/1997 (Α' 38).

5. Την 179/1999 γνωμοδότηση του δημοτικού συμβουλίου Αγίου Δημητρίου.

6. Την ΔΜΕΟ/η/οικ.785/17.6.1998 απόφαση της Γ.Γ.Δ.Ε./ΔΜΕΟ «Έγκριση Κυκλοφοριακής Προμελέτης οδού Αγ. Δημητρίου (Τμήμα Γράμμου - Θεομήτορος) στον Αγ. Δημήτριο Αττικής».

7. Την 65/1999 γνωμοδότηση του Κεντρικού Συμβουλίου Χωροταξίας, Οικισμού και Περιβάλλοντος.

8. Το γεγονός ότι από τις κανονιστικές διατάξεις αυτού του διατάγματος δεν προκαλείται δαπάνη σε βάρος του κρατικού προϋπολογισμού και του οικείου Ο.Τ.Α.

9. Την 504/2001 γνωμοδότηση του Συμβουλίου της Επικρατείας με πρόταση του Υπουργού Περιβάλλοντος, Χωροταξίας και Δημοσίων Έργων, αποφασίζουμε:

Άρθρο 1

Εγκρίνεται η τροποποίηση του εγκεκριμένου ρυμοτομικού σχεδίου του δήμου Αγίου Δημητρίου (ν. Αττικής) και ειδικότερα: στα οικοδομικά τετράγωνα 1083 και 1132 και στον μεταξύ αυτών κοινόχρηστο χώρο με τη μετατόπιση οικοδομικών - ρυμοτομικών γραμμών, όπως φαίνεται στο σχετικό πρωτότυπο διάγραμμα σε κλίμακα 1:500 που θεωρήθηκε από τον Προϊστάμενο της Διεύθυνσης Τοπογραφικών Εφαρμογών με την αριθμ. 5092/2001 πράξη του και που αντίτυπό του σε φωτοσμίκρυνση δημοσιεύεται με το παρόν διάταγμα.

Άρθρο 2

Στο πρόσωπο των οικοπέδων οικοδομημένων ή μη που βρίσκονται στα οικοδομικά τετράγωνα 1083 και 1132 τροποποιείται το προβλεπόμενο από το εγκεκριμένο ρυμοτομικό σχέδιο προκηπίου του πλάτους του παραμένοντος του ιδίου, όπως φαίνεται στο διάγραμμα του άρθρου 1.

Άρθρο 3

Η ισχύς του παρόντος διατάγματος αρχίζει από τη δημοσίευσή του στην Εφημερίδα της Κυβερνήσεως.

Στον Υπουργό Περιβάλλοντος, Χωροταξίας και Δημοσίων Έργων αναθέτουμε τη δημοσίευση και εκτέλεση του παρόντος διατάγματος.

Αθήνα, 28 Μαρτίου 2001


Ο ΠΡΟΕΔΡΟΣ ΤΗΣ ΔΗΜΟΚΡΑΤΙΑΣ

ΚΩΝΣΤΑΝΤΙΝΟΣ ΣΤΕΦΑΝΟΠΟΥΛΟΣ

Ο ΥΠΟΥΡΓΟΣ


ΠΕΡΙΒΑΛΛΟΝΤΟΣ ΧΩΡΟΤΑΞΙΑΣ ΚΑΙ ΔΗΜ. ΕΡΓΩΝ

ΚΩΣΤΑΣ ΛΑΛΙΩΤΗΣ

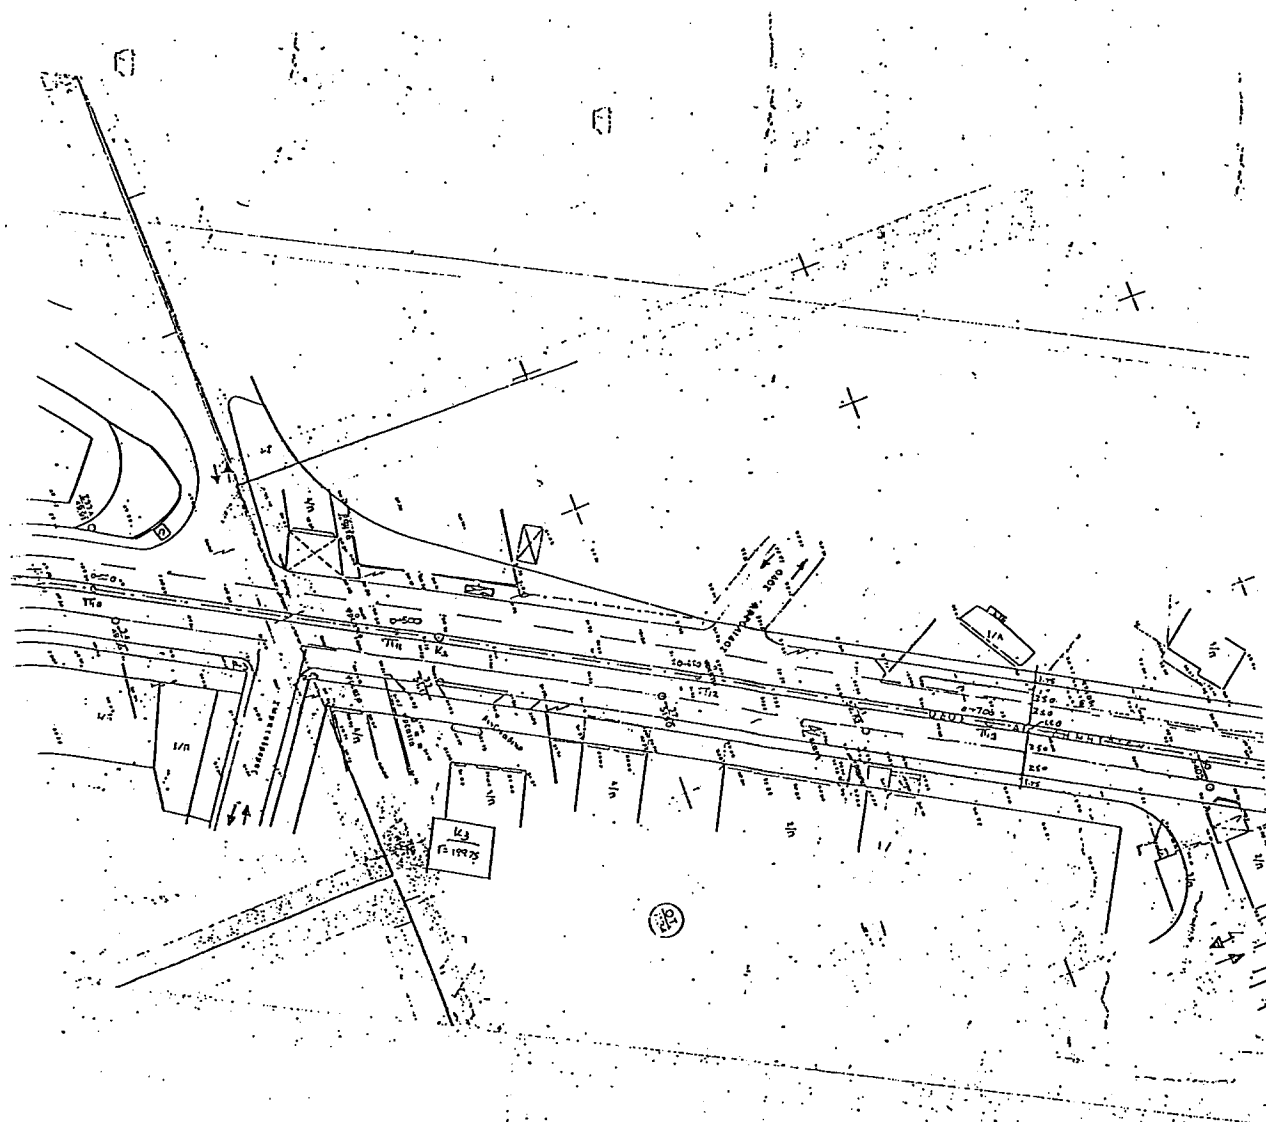



ΚΕΝΤΡΙΚΟ ΕΛΕΓΧΟΝΤΙΟ ΧΡΗΤΑΣΤΩΝ
ΟΙΚΙΣΜΟΥ & ΠΕΡΙΣΤΡΟΦΗΣ


Το παρόν είναι έγκυρο από την ημερομηνία
ΚΕΧΟΠ/ΠΥ 11/3/39
και αποτελεί σύμφωνο με την υπ' αριθμό
65 ΥΠΟΜΝΗΣΤΗ ΤΟΥ
ΠΕΡΙΣΤΡΟΦΗΣ
Ε. ΜΕΛΕΤΗΤΑ
ΓΡΑΜΜΑΤΕΑΣ
Α. ΛΟΓ. ΜΕΤ.

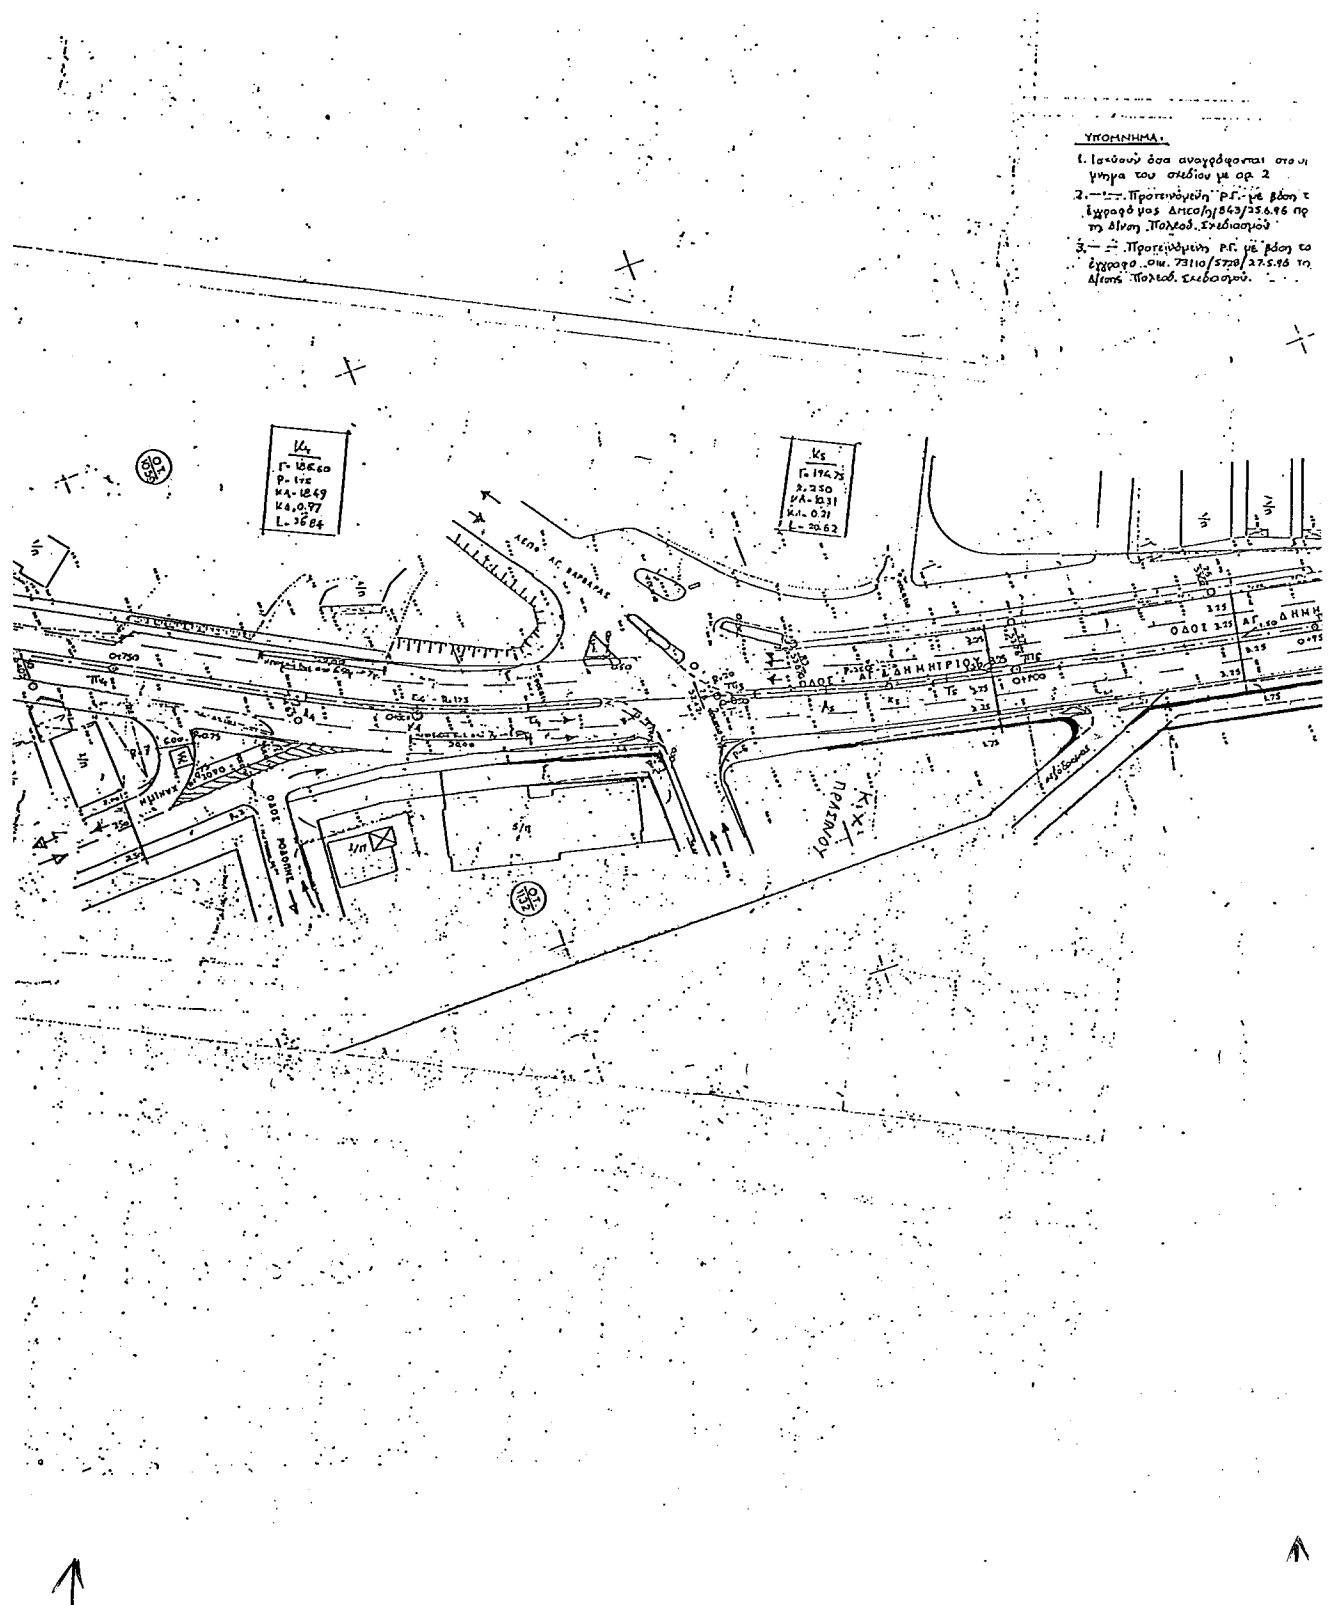

Ισχύουν στο υπό-
μ. αρ. 2
Ρ.Γ. με βάση το
563/25.4.96 προς
διασπορά
Ρ.Γ. με βάση το
728/27.5.96 της
σ. 200.

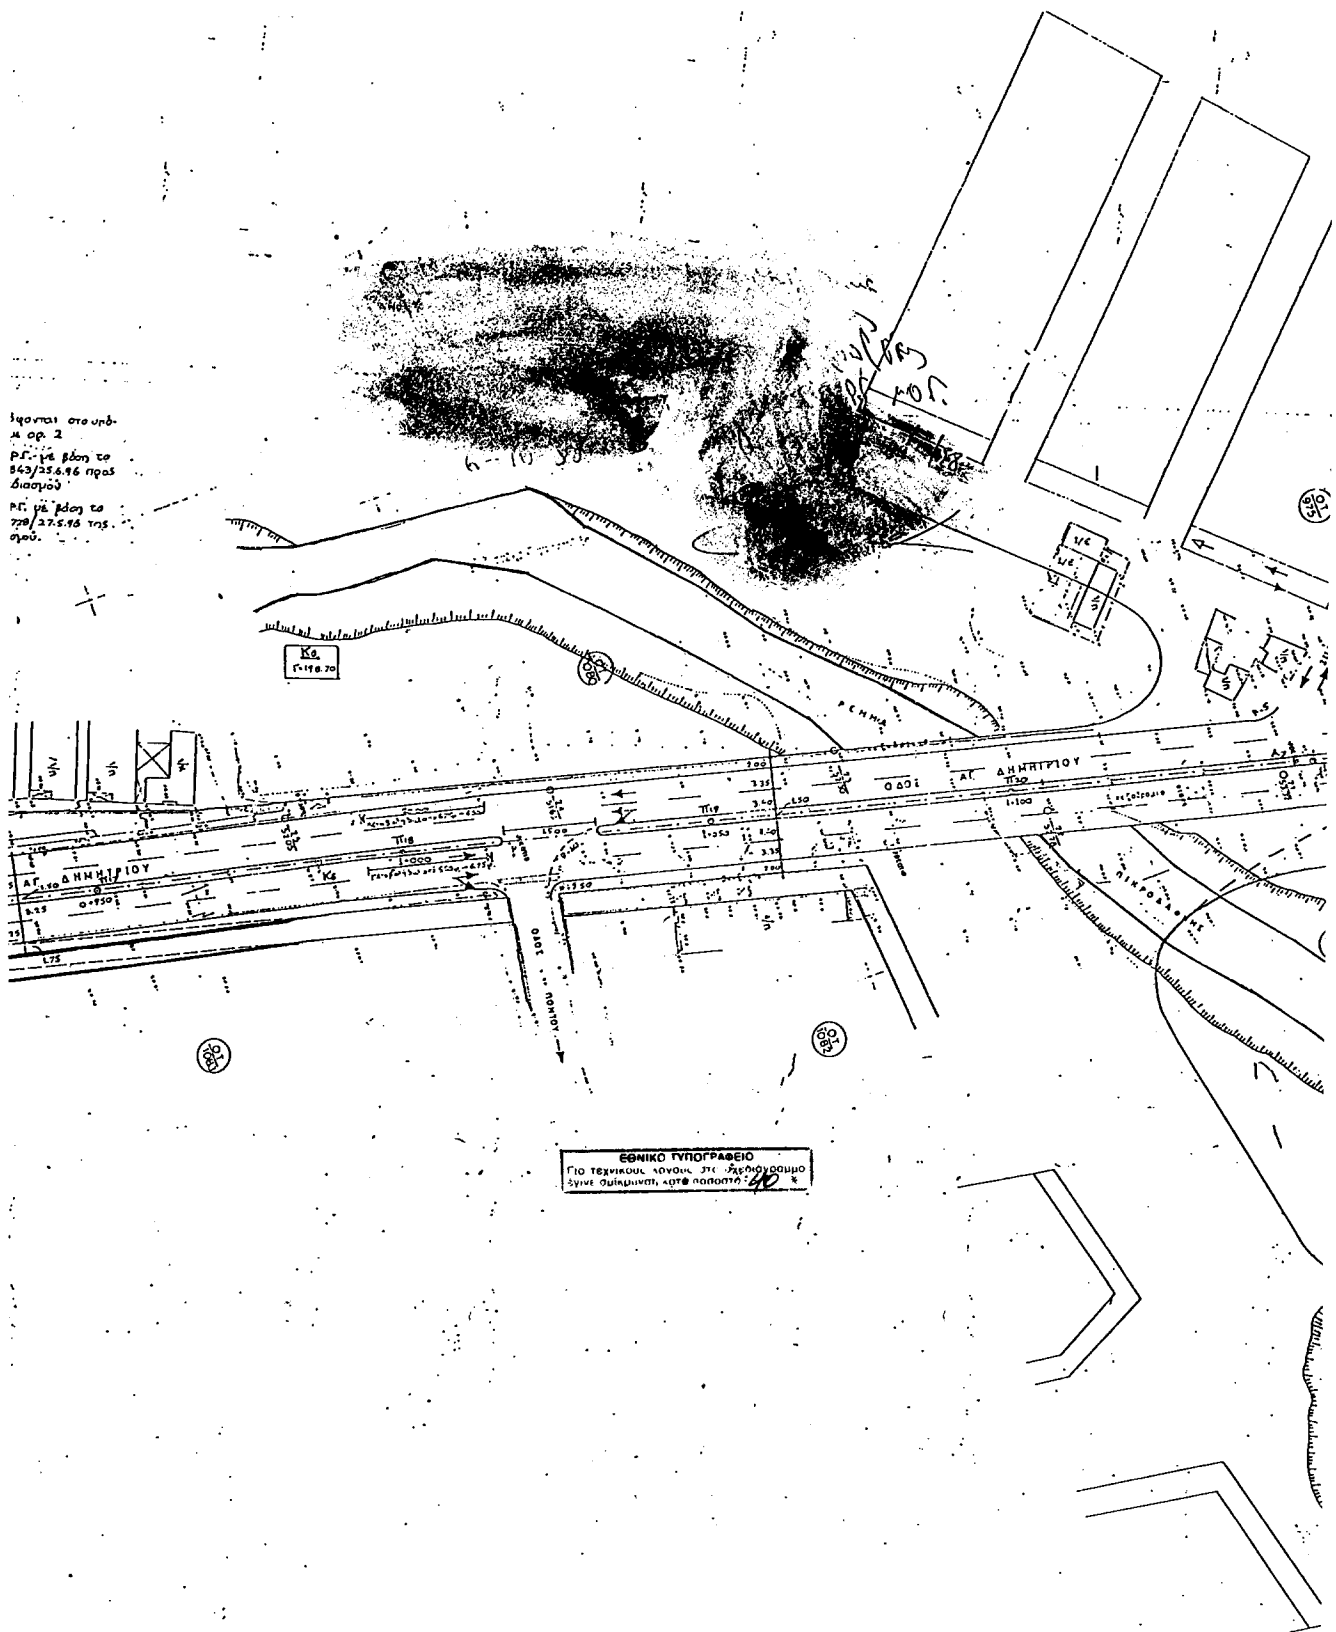

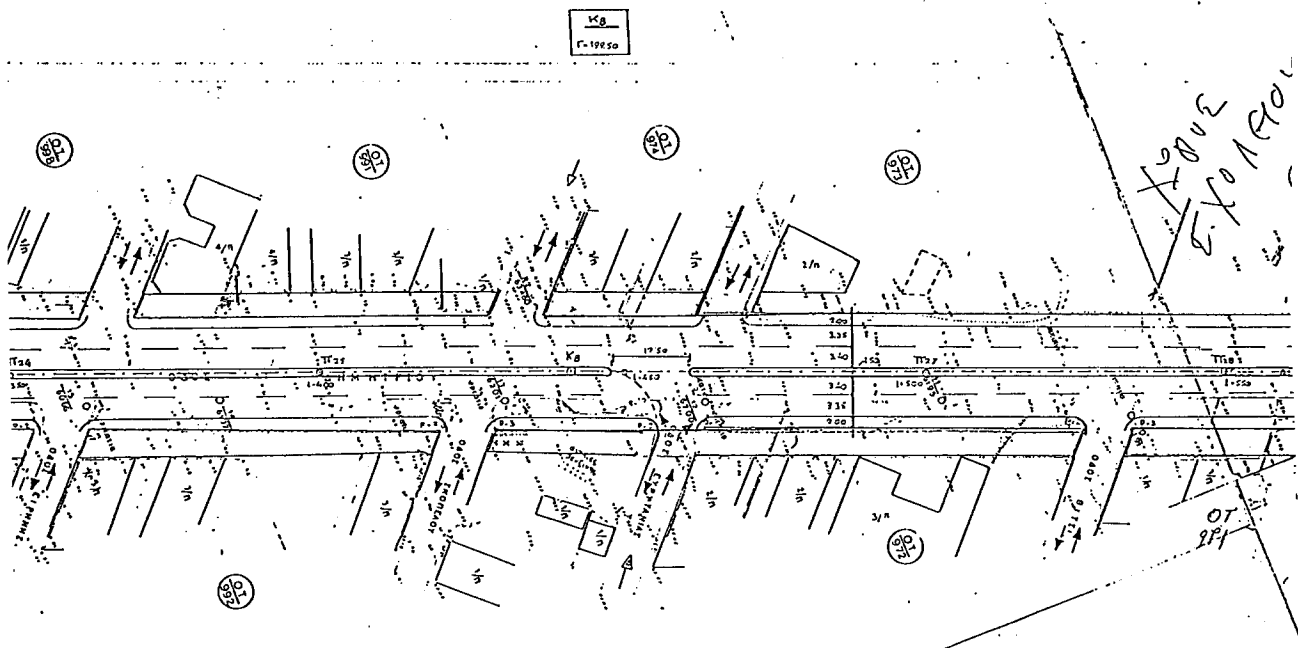

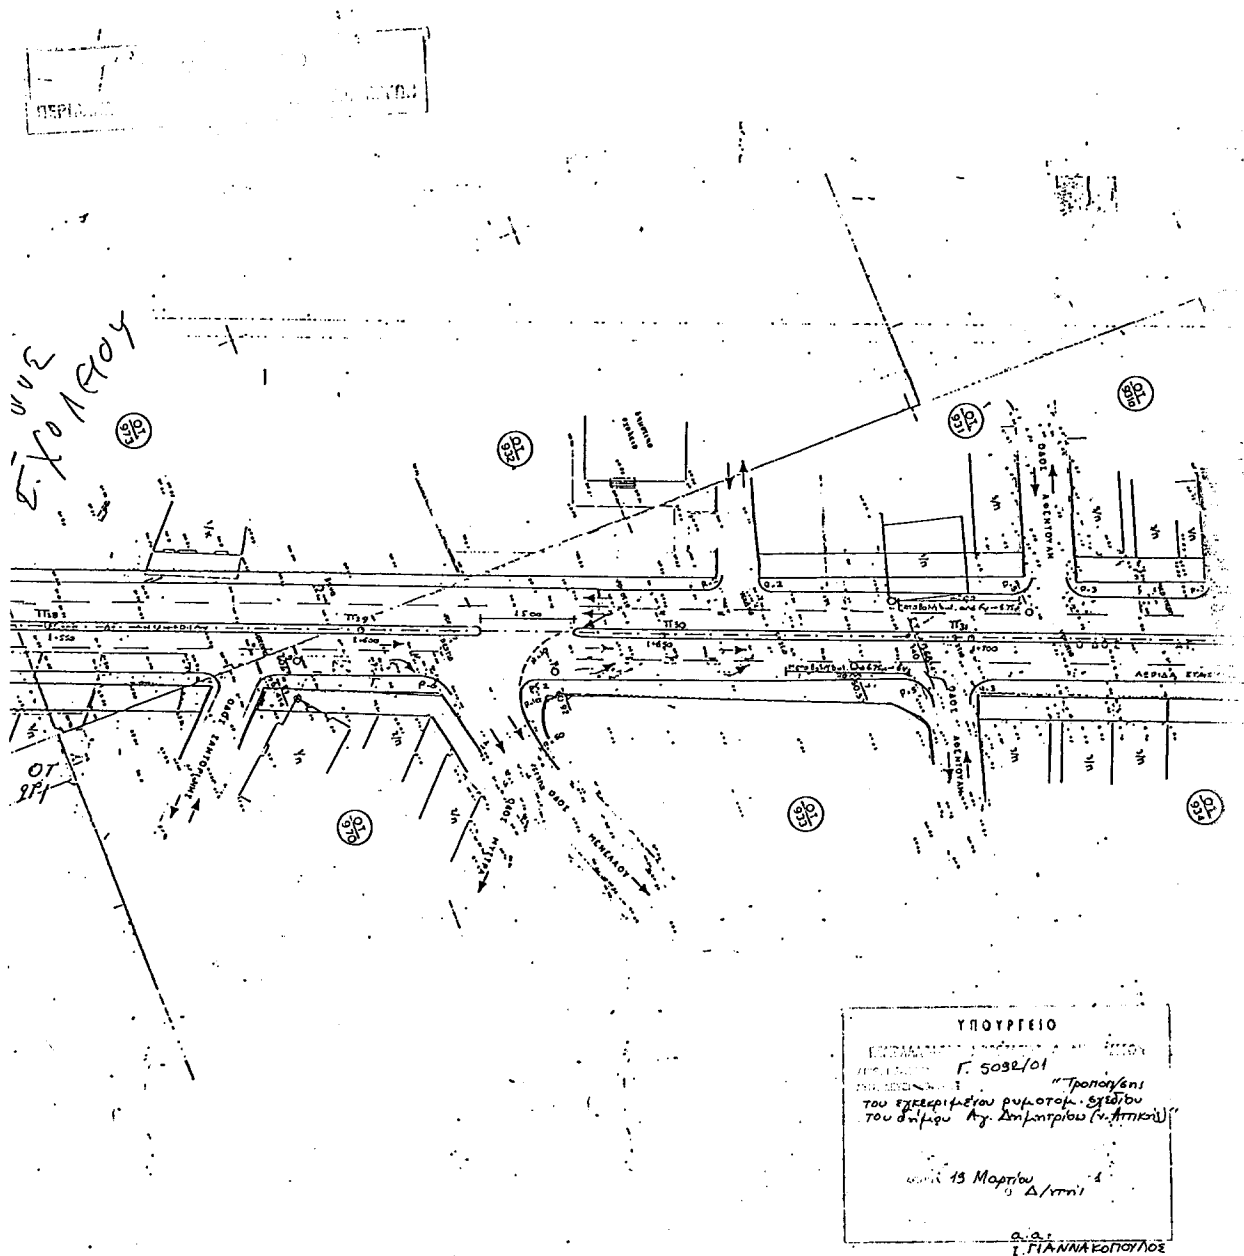

ΔΙΟΡΘΩΣΕΙΣ ΣΦΑΛΜΑΤΩΝ

(2)
Στο ΦΕΚ 230 τ.Δ/28.3.2001 όπου δημοσιεύτηκε η 1025321/2127/Β0010/15.3.2001 απόφαση Υπ. Οικονομικών περί καθορισμού ορίων αιγιαλού και παραλίας στη θέση «Κανάλα-Μεγάλη Άμμος» νήσου Κύθνου, Ν. Κυκλάδων, γίνεται η εξής διόρθωση σφαλμάτων:

Στην πρώτη παράγραφο του διατακτικού της εν λόγω απόφασης αντικαθίσταται «.....το από Σεπτέμβριο 2000 τοπογραφικό διάγραμμα κλίμακας 1:500 σε μία πινακίδα.....», με το ορθό: «.....το από Σεπτέμβριο 2000 τοπογραφικό διάγραμμα κλίμακας 1:500 σε δύο πινακίδες.....».

(Από το Υπουργείο Οικονομικών)