



04003631605010008



3241

ΕΦΗΜΕΡΙΣ ΤΗΣ ΚΥΒΕΡΝΗΣΕΩΣ

ΤΗΣ ΕΛΛΗΝΙΚΗΣ ΔΗΜΟΚΡΑΤΙΑΣ

ΤΕΥΧΟΣ ΤΕΤΑΡΤΟ

Αρ. Φύλλου 363

16 Μαΐου 2001

ΠΕΡΙΕΧΟΜΕΝΑ

ΔΙΑΤΑΓΜΑΤΑ

Έγκριση τοπικού ρυμοτομικού σχεδίου στην εκτός του εγκεκριμένου ρυμοτομικού σχεδίου περιοχή του Δήμου Ζακυνθίων (Ν. Ζακύνθου) για την εκτέλεση επείγοντος στεγαστικού προγράμματος του Οργανισμού Εργατικής Κατοικίας (ΟΕΚ) και καθορισμός των όρων και περιορισμών δόμησης αυτού..... 1

ΑΠΟΦΑΣΕΙΣ

Καθορισμός επιτρεπόμενης χρήσης τμημάτων του αγροτεμαχίου 3 στ. της Ο. Διανομής «Τριάδι 1931» στην περιοχή Τριαδίου του Δήμου Θέρμης (Ν. Θεσσαλονίκης). 2

ΔΙΑΤΑΓΜΑΤΑ

(1)

Έγκριση τοπικού ρυμοτομικού σχεδίου στην εκτός του εγκεκριμένου ρυμοτομικού σχεδίου περιοχή του Δήμου Ζακυνθίων (Ν. Ζακύνθου) για την εκτέλεση επείγοντος στεγαστικού προγράμματος του Οργανισμού Εργατικής Κατοικίας (ΟΕΚ) και καθορισμός των όρων και περιορισμών δόμησης αυτού.....

Ο ΠΡΟΕΔΡΟΣ ΤΗΣ ΕΛΛΗΝΙΚΗΣ ΔΗΜΟΚΡΑΤΙΑΣ

Έχοντας υπόψη:

1. Τις διατάξεις των άρθρων 114, 154, 248, 249, 250, 255 του από 14.7.99 Π.Δ/τος «Κώδικας Βασικής Πολεοδομικής Νομοθεσίας» (Δ' 580), όπως τα άρθρα 248, 249, 250 και 255 τροποποιήθηκαν με τα άρθρα 5, 6, 7 και 13 του Ν. 2831/2000 «Τροποποίηση των διατάξεων του Ν. 1577/1985 "ΓΟΚ" και άλλες πολεοδομικές διατάξεις» (Α' 140).

2. Τις διατάξεις του άρθρου 29Α του Ν. 1558/1985 «Κυβέρνηση και Κυβερνητικά Όργανα» (Α' 137) που προστέθηκε με το άρθρο 27 του Ν. 2081/1992 (Α' 154) και αντικαταστάθηκε με την παραγ. 2α του άρθρου 1 του Ν. 2469/1997 (Α' 38).

3. Την υπ' αριθμ. Δ17α/10/30/Φ.2.2.1/23.5.2000 απόφαση του Πρωθυπουργού και του Υπουργού Περιβάλλοντος, Χωροταξίας και Δημοσίων Έργων «Ανάθεση αρ-

μοδιοτήτων Υπουργού Περιβάλλοντος, Χωροταξίας και Δημοσίων Έργων στους Υφυπουργούς Περιβάλλοντος, Χωροταξίας και Δημοσίων Έργων Αθανάσιο Αλευρά και Ηλία Ευθυμιόπουλο» (Β' 664).

4. Την 118/1999 γνωμοδότηση του δημοτικού συμβουλίου Ζακύνθου.

5. Τις 92/2000 και 105/2000 γνωμοδοτήσεις του Κεντρικού Συμβουλίου Χωροταξίας Οικισμού και Περιβάλλοντος.

6. Το γεγονός ότι από τις κανονιστικές διατάξεις αυτού του διατάγματος δεν προκαλείται δαπάνη σε βάρος του κρατικού προϋπολογισμού και του οικείου ΟΤΑ.

7. Την 74/2001 γνωμοδότηση του Συμβουλίου της Επικρατείας, με πρόταση του Υφυπουργού Περιβάλλοντος Χωροταξίας και Δημοσίων Έργων, αποφασίζουμε:

Άρθρο 1

Εγκρίνεται τοπικό ρυμοτομικό σχέδιο στην εκτός σχεδίου περιοχή του δήμου Ζακυνθίων (Ν. Ζακύνθου), για την εκτέλεση του επείγοντος στεγαστικού προγράμματος «ΖΑΚΥΝΘΟΣ III» του Οργανισμού Εργατικής Κατοικίας (Ο.Ε.Κ.) με τη δημιουργία: οικοδομικών τετραγώνων, οδών, πεζοδρόμων, χώρου σχολείου, αθλοπαιδειών, πλατείας, χώρων πρασίνου, στάθμευσης αυτοκινήτων, όπως οι ρυθμίσεις αυτές φαίνονται στο σχετικό πρωτότυπο διάγραμμα σε κλίμακα 1:500, που θεωρήθηκε από τον Προϊστάμενο της Διεύθυνσης Τοπογραφικών Εφαρμογών με την 7230/2001 πράξη του και που αντίτυπό του σε φωτοσμίκρυνση δημοσιεύεται με το παρόν διάταγμα.

Άρθρο 2

Στο πρόσωπο των οικοπέδων οικοδομημένων ή μη, που βρίσκονται στην περιοχή της οποίας εγκρίνεται το σχέδιο με το προηγούμενο άρθρο, επιβάλλεται προκήπιο πλάτους τριών (3) μέτρων, όπως φαίνεται στο διάγραμμα του άρθρου 1.

Άρθρο 3



Οι όροι και περιορισμοί δόμησης των οικοδομικών τετραγώνων ορίζονται ως εξής:


α. Σε όλα τα Ο.Τ καθορίζεται η χρήση κατοικίας.


β. Μέγιστο ποσοστό κάλυψης: σαράντα τοις εκατό (40%) της επιφανείας τους.

γ. Συντελεστής δόμησης: έξι δέκατα (0,6).

δ. Επιβάλλεται υποχρεωτικά κατασκευή στέγης.

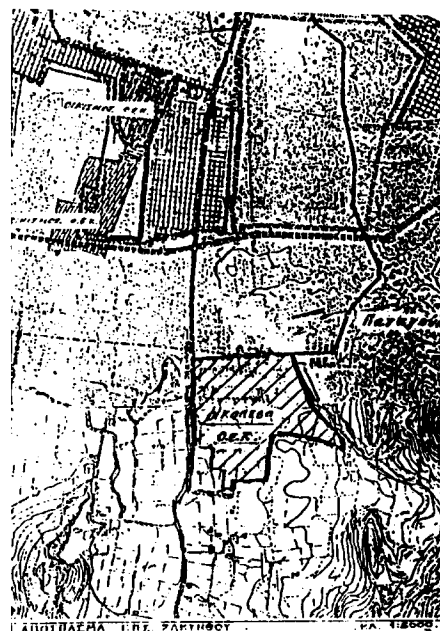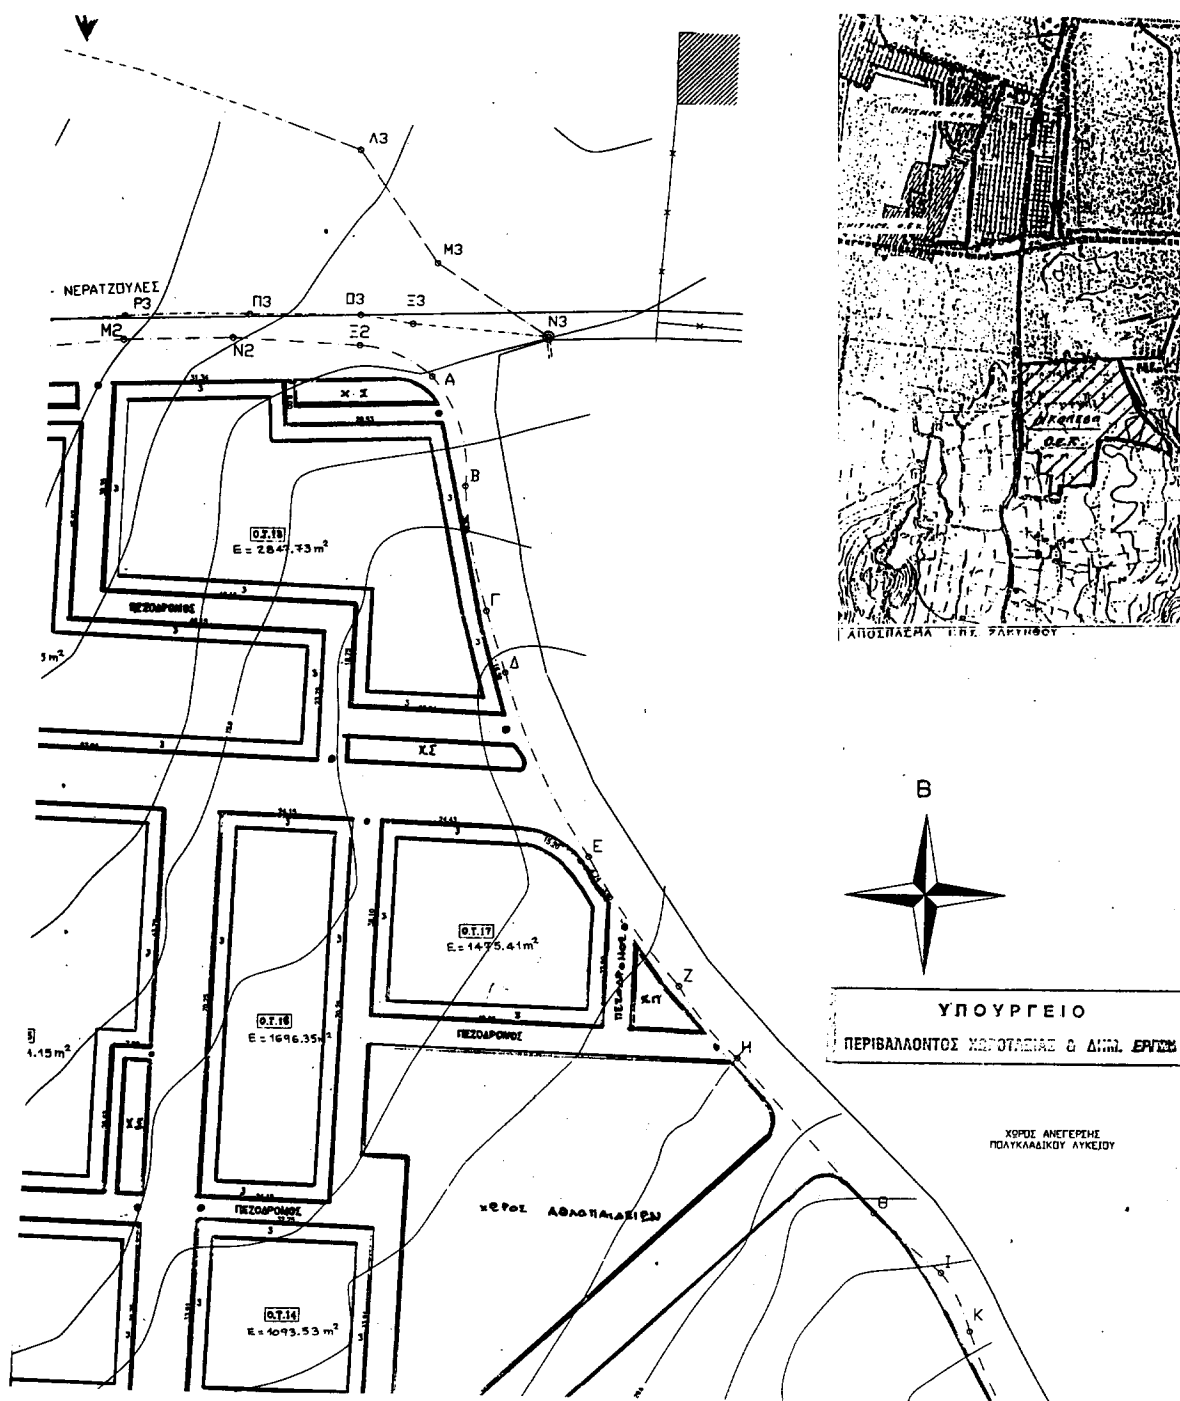


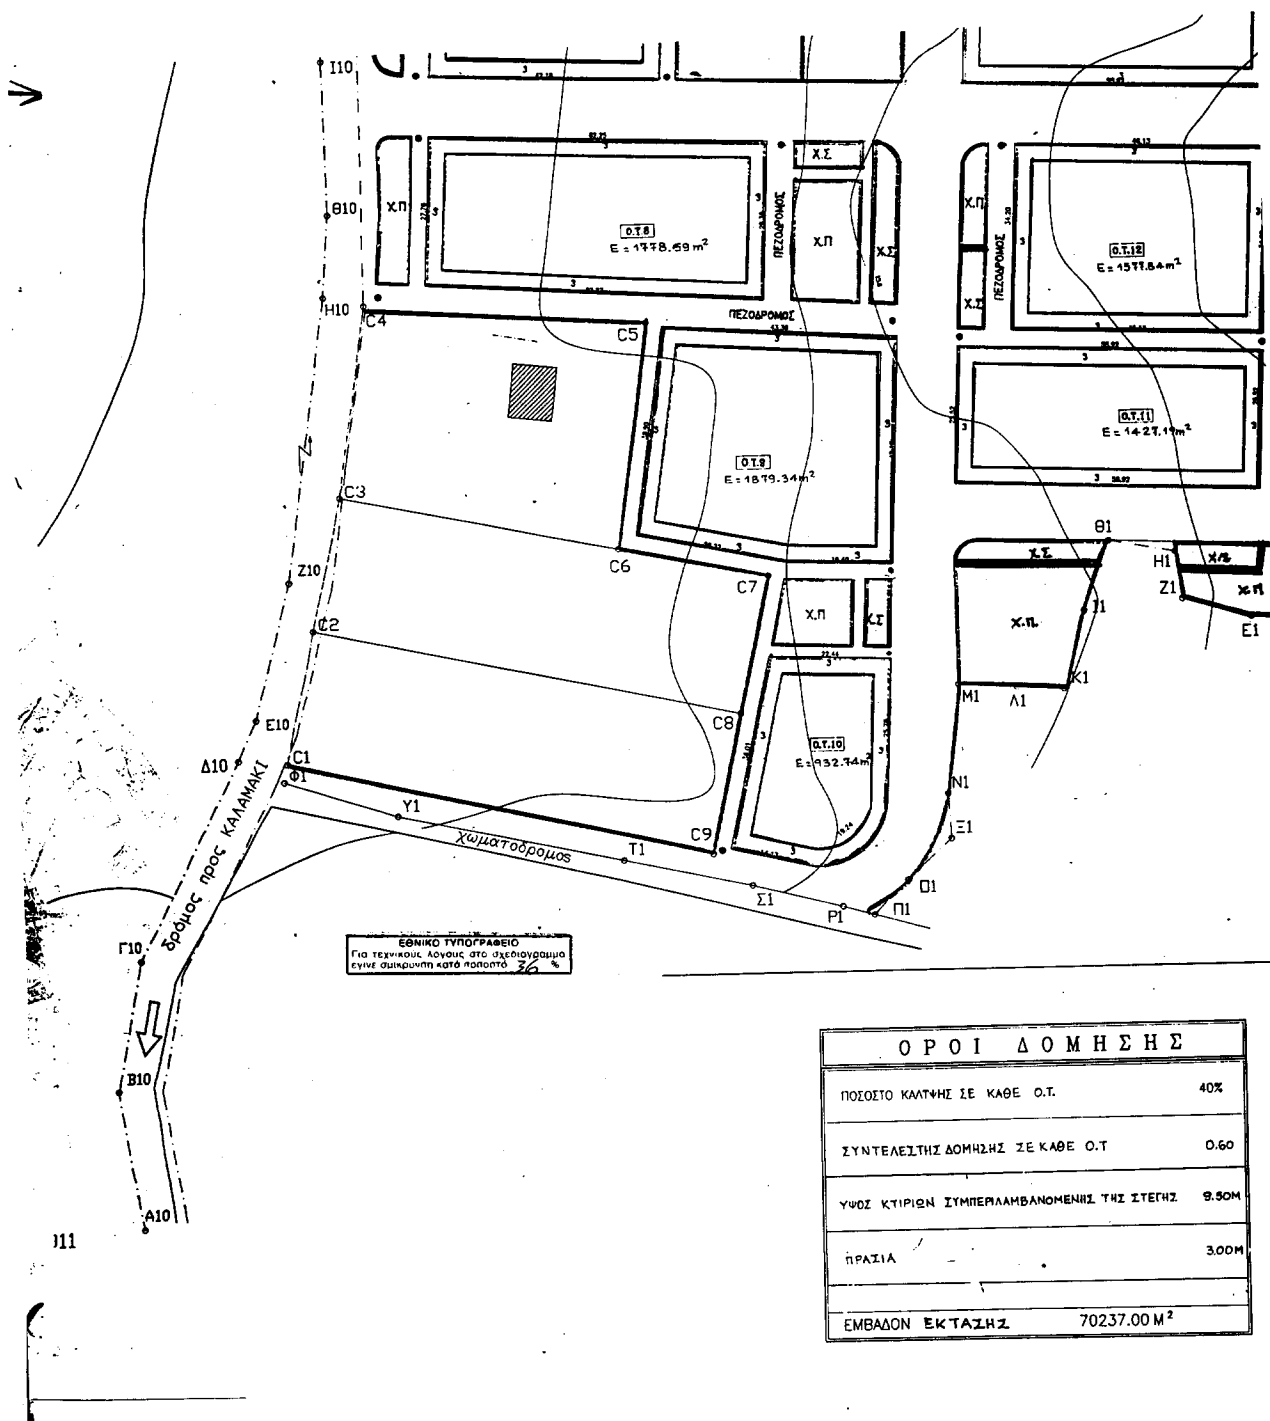

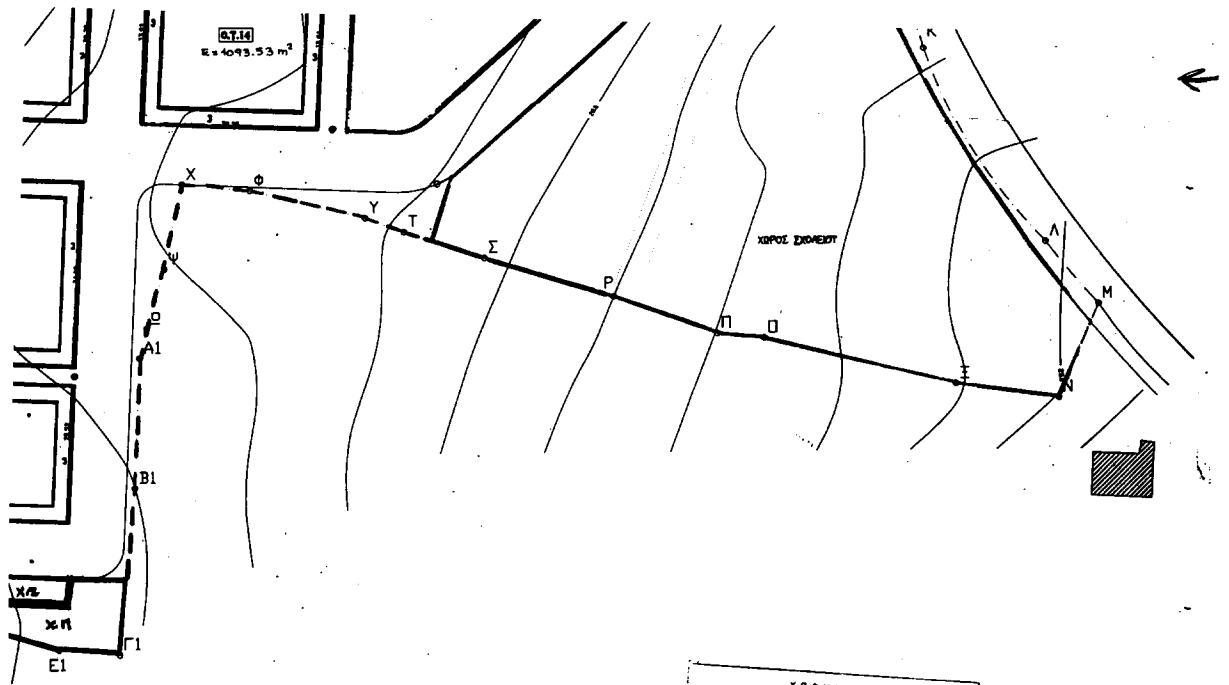

ΥΠΟΥΡΓΕΙΟ
Γ. 7230/01
ΕΓΚΡΙΣΗ ΤΟΠΙΚΩΝ
ΡΥΘΜΙΣΤΙΚΩΝ ΣΧΕΔΙΩΝ ΕΝΤΟΣ ΤΟΥ ΕΡΕΥΡΕΙΟΥ
ΤΟΥ ΡΥΘΜΙΣΤΙΚΟΥ ΣΧΕΔΙΟΥ ΠΕΡΙΧΩΡΗΣ ΤΟΥ Δ. ΖΑΚΤΝΟΥ
ΑΥΤ. (Ν. ΖΑΚΤΝΟΥ) ΓΙΑ ΤΗΝ ΣΕΠΤΕΜΒΡΙΟΝ
ΔΟΤΕΣ ΣΤΑΘΜΕΣ ΚΑΙ ΠΑΡΕΛΕΛΕΣ ΤΩΝ ΟΡΓΑΝΙΣΜΩΝ
ΠΡΟΣΤΑΣΙΑΣ (Ο.Π.) ΕΝΤΟΣ ΤΟΥ ΕΡΕΥΡΕΙΟΥ
ΔΙΟΙΚΗΣΙΑΣ 3 ΑΠΡΙΛΙΟΥ 1964
Α. Α.
Ι. ΠΑΝΑΓΟΠΟΥΛΟΣ

Αρ. Φ. 78/01
ΣΧ. 1

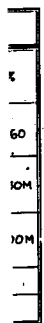

ΥΠΟΜΝΗΜΑ	
Ο.Τ.	Οικοδομικό τετράγωνο
Χ.Σ.	Χώρος σταθμεύσεως
Χ.Π.	Χώρος πρανιού
Π.Χ.	Παιδική χαρά

Α/Α	ΤΡΟΠΟΠΟΙΗΣΗ ΔΙΟΡΘΩΣΗ	ΑΝΘΡΩΠΙΝΗ	ΜΗΧΑΝΙΚΗ	ΠΡΟΣΤΑΣΙΑ	ΔΕΙΓΜΑΤΙΣΤΗ
ΟΡΓΑΝΙΣΜΟΣ ΕΡΓΑΤΙΚΗΣ ΚΑΤΟΙΚΙΑΣ ΔΙΕΤΗΤΗΝ ΜΕΛΕΤΩΝ ΕΡΓΩΝ ΤΜΗΜΑ: ΠΟΛΕΟΔΟΜΙΚΩΝ ΜΕΛΕΤΩΝ					
ΜΕΛΕΤΗ ΖΑΚΤΝΟΥΣ ΙΙΙ				ΑΡ. ΜΕΛΕΤΗΣ 11.589	
ΘΕΜΑ ΣΧΕΔΙΟΥ Ρυμοτομικό				ΑΡ. ΣΧΕΔΙΟΥ Α/1	
Ο ΣΧΕΔΙΑΣΤΗΣ Μ. ΦΙΛΟΠΟΥΛΟΣ Η/Τ		ΗΜΕΡΟΜΗΝΙΑ 15-2-99		ΚΑΙΜΑΚ 1 / 500	
Ο ΜΗΧΑΝΙΚΟΣ		Ο ΠΡΟΪΤΑΜΕΝΟΣ		Ο ΔΙΕΥΘΥΝΤΗΣ	
Ε. ΚΟΥΡΤΗΣ		Ι. ΚΟΡΝΑΡΑΚΗΣ		Θ. ΠΕΡΕΤΙΑΔΟΥ	

ΑΠΟΦΑΣΕΙΣ

Αριθ. 29/12677/ΠΣΚ/627

(2)

Καθορισμός επιτρεπόμενης χρήσης τμημάτων του αγρο-
τεμαχίου 3 στ. της Ο. Διανομής «Τριάδι 1931» στην πε-
ριοχή Τριαδίου του Δήμου Θέρμης (Ν. Θεσσαλονί-
κης).

Ο ΝΟΜΑΡΧΗΣ ΘΕΣΣΑΛΟΝΙΚΗΣ

Έχοντας υπόψη:

1. Τις διατάξεις του άρθρου 3 του Ν. 1512/85 «τροπο-
ποίηση και συμπλήρωση πολεοδομικών διατάξεων κ.λπ.»
(ΦΕΚ 4/Α).

2. Τις διατάξεις του Ν. 2218/94 «Ίδρυση Νομαρχιακής
Αυτοδιοίκησης κ.λπ.» (ΦΕΚ 90/Α), όπως τροποποιήθηκαν
και συμπληρώθηκαν με το Ν. 2242/94 «συμπλήρωση δια-
τάξεων για τη νομαρχιακή αυτοδιοίκηση και άλλες διατά-
ξεις» (ΦΕΚ 153/Α).

3. Την υπ' αρ. 21/31.3.95 Απόφαση του Νομαρχιακού
Συμβουλίου Θεσσαλονίκης «Οργανισμός Εσωτερικής Υ-
πηρεσίας της Νομαρχιακής Αυτοδιοίκησης Θεσσαλονί-
κης» (ΦΕΚ 392/Β/11.4.95) και την οικοθ./751/10.1.2001 Α-
πόφαση Νομάρχη Θεσσαλονίκης με την οποία μεταβιβά-
στηκαν αρμοδιότητες στο Βοηθό Νομάρχη Ιωάννη
Λεμπετλή.

4. Το Τ.Π.Σ.Κ./696/2.5.2001 σχετικό με το θέμα Εισηγη-
τικό Σημείωμα του Τμήματος Πολεοδομικών Σχεδίων και
Κανόνων της Δ/σης Πολεοδομίας, στο οποίο εκτίθεται το
ιστορικό του θέματος, αναλύεται η νομική και χωροταξική
του διάσταση και αναφέρονται οι θετικές γνωμοδοτήσεις
των υπηρεσιών που ερωτήθηκαν σχετικά.

5. Τις διατάξεις του άρθρου 29Α του Ν. 1558/85 όπως
αυτό προστέθηκε με το άρθρο 27 του Ν. 2081/92 (ΦΕΚ
154/Α) και τη διαπίστωση ότι από τις κανονιστικού χαρα-
κτήρα διατάξεις της παρούσας δεν προκαλείται δαπάνη
σε βάρος του κρατικού προϋπολογισμού ή του Δήμου
Θέρμης.

6. Την 69269/5387/90 Κοινή Απόφαση Υπουργών «κατά-
ταξη έργων και δραστηριοτήτων σε κατηγορίες κ.λπ.»
(ΦΕΚ 678/Β/25.10.90) και ειδικότερα τα άρθρα 4, 5 και 8.

7. Την εγκύκλιο 30/93 του Υ.ΠΕ.ΧΩ.Δ.Ε. (αρ. πρωτ.
78266/4048/9.7.93) και το διευκρινιστικό 80972/5450/
17.8.93 έγγραφο της Δ/σης Χωροταξίας του
Υ.ΠΕ.ΧΩ.Δ.Ε., αποφασίζουμε:


1. Καθορίζουμε επιτρεπόμενη χρήση «πολιτιστικές χρή-
σεις» στο τμήμα του τεμαχίου 3στ της Ο. Διανομής «Τριάδι
1931» που σημειώνεται με στοιχεία Ε-Ζ-Η-Θ-Ε στο διά-
γραμμα κλίμακας 1:500 το οποίο θεωρήθηκε από τον Προϊ-
στάμενο της Διεύθυνσης Πολεοδομίας και συνοδεύει το
παρόν και «ακάλυπτος χώρος πολιτιστικών χρήσεων» στο
τμήμα του ίδιου τεμαχίου που σημειώνεται με στοιχεία Α-Κ-
Λ-Μ-Β-Α στο ίδιο πιο πάνω διάγραμμα.


2. Στα υπόψη γήπεδα εξακολουθούν να ισχύουν οι όροι
και περιορισμοί δόμησης που διέπουν την εκτός οικισμών
δόμηση.

3. Η παρούσα μαζί με το διάγραμμα που τη συνοδεύει
να δημοσιευθεί στην Εφημερίδα της Κυβερνήσεως
(Ν. 1512/85 άρθρο 3) και η ισχύς της να αρχίσει από τη δη-
μοσίευσή της.

Θεσσαλονίκη, 4 Μαΐου 2001

Ο Βοηθός Νομάρχη
ΙΩΑΝΝΗΣ ΛΕΜΠΕΤΛΗΣ

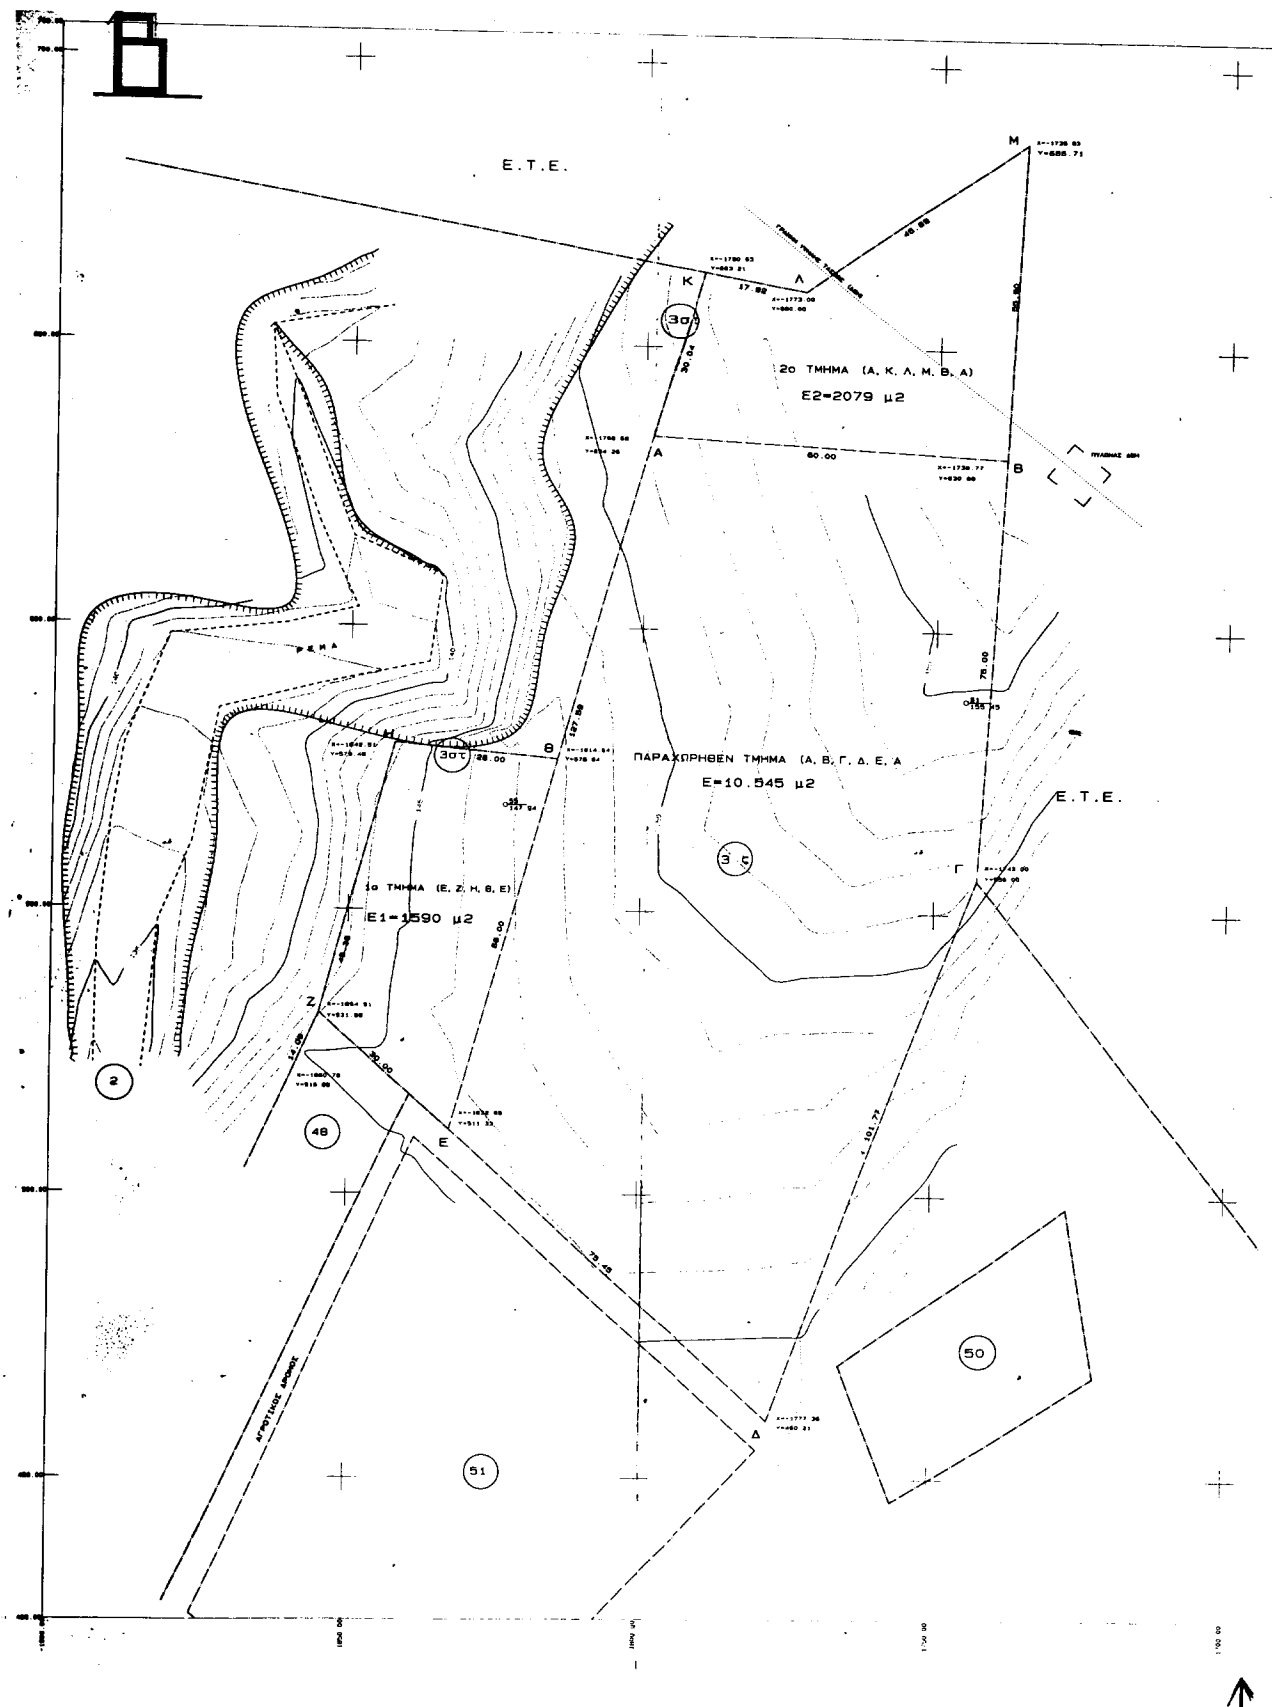

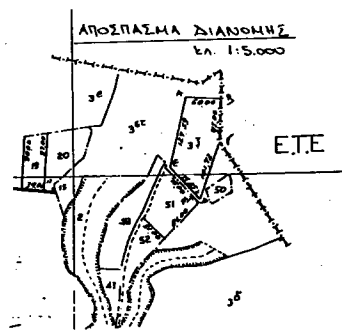

12677/ΠΣ/ΣΣ/ΣΣ
"καθορισμός ορίων
της κτίσης τριάντων του αγρού
τμήματος 3.62 του Δ. Διανομής 1931
αδ. 1931" και παλαιών τριάντων του
Δ. του Αγρού (Ν. Θεσσαλονίκη).



ΕΡΓΟΔΟΤΗΣ : ΣΥΛΛΟΓΟΣ ΦΙΛΟΙ ΤΗΣ ΙΕΡΑΣ ΜΟΝΗΣ ΣΙΝΑ	
ΕΡΓΟ : ΣΥΜΠΛΗΡΩΜΑΤΙΚΗ ΠΑΡΑΧΩΡΗΣΗ 10 ΤΜΗΜΑ Ε1=1590 μ2 20 ΤΜΗΜΑ Ε2=2079 μ2 ΣΥΝΟΛΟ 3669 μ2	
ΘΕΣΗ : ΑΓΡΟΚΤΗΜΑ ΤΡΙΑΔΙ ΒΕΙ/ΝΙΚΗΣ ΔΙΑΝΟΜΗ 1931 ΤΜΧ.3 στ	
ΜΕΛΕΤΗΤΗΣ : ΠΑΡΜΑΚΗΣ ΠΟΛΥΧΡΟΝΗΣ ΤΕΧΝ. ΠΟΛΙΤ. ΜΗΧ/ΚΟΣ	
ΘΕΜΑ ΣΧΕΔΙΟΥ : ΤΟΠΟΓΡΑΦΙΚΟ ΔΙΑΓΡΑΜΜΑ	ΑΡΙΘΜΟΣ ΣΧΕΔΙΟΥ
ΚΛΙΜΑΚΑ : 1:500	
ΧΡΟΝΟΣ ΜΕΛΕΤΗΣ : ΟΚΤΩΒΡΙΟΣ 2000	
ΥΠΟΓΡΑΦΗ	ΣΦΡΑΓΙΔΑ

ΕΘΝΙΚΟ ΤΥΠΟΓΡΑΦΕΙΟ
ΓΙΑ ΤΕΧΝΙΚΟΥΣ ΛΟΓΟΥΣ ΣΤΟ ΔΙΑΧΕΙΡΙΣΤΙΚΟ
ΣΥΣΤΗΜΑ ΤΥΠΟΚΟΠΗΣ ΣΤΟ ΠΡΟΒΟΛΟ