



04003702105010008



3285

ΕΦΗΜΕΡΙΣ ΤΗΣ ΚΥΒΕΡΝΗΣΕΩΣ

ΤΗΣ ΕΛΛΗΝΙΚΗΣ ΔΗΜΟΚΡΑΤΙΑΣ

ΤΕΥΧΟΣ ΤΕΤΑΡΤΟ

Αρ. Φύλλου 370

21 Μαΐου 2001

ΑΠΟΦΑΣΕΙΣ

Αριθ. 1031827/2732/B0010

Καθορισμός των ορίων αιγιαλού και δημιουργία ζώνης παραλίας στην θέση «ΤΗΓΑΝΙ» Δήμου Κρανιδίου (πρώην Κοινότητα Πορτοχελίου) Νομού Αργολίδας.

Ο ΥΠΟΥΡΓΟΣ ΟΙΚΟΝΟΜΙΚΩΝ

Έχοντας υπόψη:

1. Τις διατάξεις του Ν.3200/55 «περί διοικητικής αποκεντρώσεως» όπως αυτές τροποποιήθηκαν και ισχύουν σήμερα με τα Ν.Δ.532/79, Β.Δ.704/70, Β.Δ.705/70, Β.Δ.192/72, Π.Δ.71/84, Π.Δ.347/88, Ν.2026/92 και Π.Δ.97/93.

2. Τις διατάξεις του Α.Ν.2344/40 «περί αιγιαλού και παραλίας» όπως έχουν τροποποιηθεί και συμπληρωθεί μεταγενέστερα.

3. Τις διατάξεις του Β.Δ.439/70 «περί συμπληρώσεως των διατάξεων περί αιγιαλού».

4. Τις διατάξεις του άρθρου 20 Ν.719/77 «περί του τρόπου σύνταξης τοπογραφικών - υψομετρικών διαγραμμάτων από ιδιώτες μηχανικούς κλπ.».

5. Τις διατάξεις του άρθρου 100 του Π.Δ.284/88 «περί συγκροτήσεως μεταξύ άλλων και της Επιτροπής καθορισμού ορίων αιγιαλού και παραλίας και θέσεων αμμοληψίας».

6. Την υπ' αριθμ.1078204/927/0006Α/6.8.1992 κοινή Υπουργική Απόφαση των Υπουργών Προεδρίας και Οικονομικών, με την οποία διατηρείται σε ισχύ η Επιτροπή καθορισμού ορίων αιγιαλού και θέσεων αμμοληψίας.

7. Τις διατάξεις του άρθρου 19 παράγραφος 5 Δ.Ν.2344/95, του άρθρου 52 παράγραφος 6 Ν.2218/94, του άρθρου 4 παρ.7 του Ν.2240/94, δυνάμει των οποίων αρμοδιότητες του Υπουργείου Οικονομικών που είχαν μεταβιβασθεί στους Νομάρχες, ανήκουν στον Περι/κό Δ/ντή, σε συνδυασμό με τις οποίες προβλέπεται η κατάργηση των θέσεων των Περιφερειακών Δ/ντών, οι αρμοδιότητες πλέον του οποίου περιήλθαν στο Γενικό Γραμματέα της Περιφέρειας και ασκούνται από τον Αναπληρωτή Περιφερειακό Διευθυντή.

8. Τις διατάξεις του τέταρτου εδαφίου της παραγράφου 2 του άρθρου 1 και της παρ.6 του ίδιου άρθρου του Ν.2503/97 «Διοίκηση, οργάνωση, στελέχωση της Περιφέρειας, ρύθμιση θεμάτων για την Τοπική Αυτοδιοίκηση και

άλλες διατάξεις» (ΦΕΚ 107/Α), σύμφωνα με τις οποίες οι Περιφερειακές Υπηρεσίες του Υπουργείου Οικονομικών, που συγκροτούσαν την Περιφερειακή Διοίκηση του Νομού ή Νομαρχίας, δεν υπήχθησαν στην ενιαία οργανική μονάδα της Περιφέρειας, ούτε καταργήθηκαν, αλλά αποτελούν από 1.9.1997, Υπηρεσίες του Υπουργείου Οικονομικών.

9. Την υπ' αριθμ.1039386/441/Α0006/21.42000 (ΦΕΚ 571 τ.Β'/21.4.2000) κοινή απόφαση του Πρωθυπουργού και Υπουργού Οικονομικών «Περί ανάθεσης αρμοδιοτήτων του Υπουργού Οικονομικών στους Υφυπουργούς».

10. Τη με αριθμ.πρωτ.1043053/483/Α0006/9.5.2000 απόφαση του Υφυπουργού Οικονομικών περί μεταβίβασης αρμοδιοτήτων στους Γεν. Δ/ντές κ.λ.π.

11. Την από 30.8.2000 έκθεση της κατά το άρθρο 100 του Π.Δ.284/88 «περί καθορισμού των ορίων του αιγιαλού και παραλίας και θέσεων αμμοληψίας», που καθόρισε τα όρια του αιγιαλού και της παραλίας στην θέση «ΤΗΓΑΝΙ» Δήμου Κρανιδίου (πρώην Κοινότητα Πορτοχελίου), Νομού Αργολίδας και το από Ιούλιο 1998 τοπογραφικό διάγραμμα, σε κλίμακα 1:500, σε (2) πινακίδες το οποίο έχει συντάξει ο Τοπογράφος Μηχανικός Αντωνόπουλος Αντώνης και έχει θεωρήσει ο προϊστάμενος ΤΥΔΚ Νομού Αργολίδας κ. Μπασιάκος Δημήτριος, στις 15-10-98.

12. Τη σύμφωνη γνώμη του Γενικού Επιτελείου Ναυτικού, που διατυπώθηκε στο υπ' αριθμ. Φ.544.5/854/00/ΑΡ.ΣΧ.1518/11.12.2000 έγγραφο του, αποφασίζουμε:

Επικυρώνουμε την από 30.8.2000 έκθεση της Επιτροπής του άρθρου 100 του Π.Δ.284/88 «περί καθορισμού των ορίων του αιγιαλού και παραλίας και θέσεων αμμοληψίας», που καθόρισε τα όρια του αιγιαλού, και της παραλίας στην θέση «ΤΗΓΑΝΙ» Δήμου Κρανιδίου (πρώην Κοινότητα Πορτοχελίου), Νομού Αργολίδας και το από Ιούλιο 1998, Τοπογραφικό διάγραμμα με κλίμακα 1:500, σε δύο πινακίδες, το οποίο έχει συντάξει ο Τοπογράφος Μηχανικός Αντωνόπουλος Αντώνης και έχει θεωρήσει ο προϊστάμενος ΤΥΔΚ Ν. Αργολίδας Μπασιάκος Δημήτριος, στις 15.10.98, επί του οποίου η προαναφερόμενη Επιτροπή καθόρισε, με κόκκινη συνεχή πολυγωνική γραμμή και με στοιχεία 1,2,3,.....21,22,23 την οριογραμμή αιγιαλού, οι κορυφές της οποίας εξασφαλίζονται με ορθογώνιες συντεταγμένες, εξαρτημένου συστήματος της Γ.Υ.Σ., με κίτρινη συνεχή πολυγωνική γραμμή και με στοιχεία 1', 2', 3',.....21',22', 23', την οριογραμμή παραλίας

(σε απόσταση-10 μ.-από την οριογραμμή του αιγιαλού), προκειμένου να εξασφαλισθεί η επικοινωνία ξηράς-θάλασσας και αντίθετα, ακόμη δε για την εξυπηρέτηση εξωραϊστικών και λοιπών κοινωφελών σκοπών (σχετικά τ' άρθρα 7, παρ.1 & 5 παρ.1,2, Α.Ν.2344/40).

Μέσα στην ζώνη παραλίας υπάρχουν μάντρες, περιφράξεις με συρματοπλέγμα και σκάλες όπως απεικονίζονται στο Τοπογραφικό διάγραμμα.

Η παρούσα απόφαση μαζί με την έκθεση της Επιτροπής και το τοπογραφικό διάγραμμα να δημοσιευθούν στην Εφημερίδα της Κυβερνήσεως.

Αθήνα, 9 Απριλίου 2001

Με εντολή Υπουργού

Ο Γεν. Δ/ντής Δημ. Περιουσίας και Εθν. Κληροδοτημάτων
ΣΠΥΡΟΣ Ι. ΣΤΑΘΗΣ

ΕΚΘΕΣΗ

Ναύπλιο, σήμερα 30.8.2000, ημέρα Τετάρτη, συνέρχεται η Επιτροπή άρθρου 100 Π.Δ.284/88, περί καθορισμού ορίων αιγιαλού και παραλίας και θέσεων αμμοληψίας, στο Κατάστημα της Κτηματικής Υπηρεσίας, αποτελούμενη από τους:

1) Σαρρή Μαρία, Προϊσταμένη της Κτηματικής Υπηρεσίας Ν. Αργολίδας

2) Παντελή Αναστάσιο, Τοπογράφο Μηχ/κό, υπάλληλο της ίδιας Υπηρεσίας

3) Θεοφίλου Ανδρέα, Λιμενάρχη Υ/Χ Πορτοχελίου, προκειμένου να επανεξετάσει τον καθορισμό των οριογραμμών αιγιαλού - παραλίας, στη θέση «ΤΗΓΑΝΙ» Δήμου Κρανίδι ου (πρώην Κοινότητα Πορτοχελίου).

Η Επιτροπή αφού έλαβε υπόψη της:

1) Την από 15.10.1998 έκθεση της ίδιας.

2) Το από Ιούλιο 1998 Τοπογραφικό διάγραμμα, που συντάχθηκε από τον Αντωνόπουλο Αντώνη, Τοπογράφο Μηχ/κό, σε κλίμακα 1:500, σε 2- πινακίδες και θεωρήθηκε στις 15.10.1998 από τον Προϊστάμενο της Τ.Υ.Δ.Κ.Ν. Αργολίδας, όπως ορίζεται σχετικά (Ν. 719/77, άρθρο 20).

3) Το αριθμ.Φ.544.5/292/99 αρ. σχεδ:509/7.4.99 έγγραφο Γ.Ε.Ν. (Δ/νση Α2).

4) Τις διατάξεις του Α.Ν.2344/40 «περί αιγιαλού και παραλίας», όπως αυτός τροποποιήθηκε και τη σχετική Νομολογία.

5) Τα σχετικά έγγραφα της Ε.Μ.Υ., που διαθέτει το Υ/Χ Πορτοχελίου, σύμφωνα με τα οποία στην περιοχή κύριοι ισχυροί άνεμοι είναι οι βόρειο - βορειοανατολικοί.

6) Το γεγονός ότι η περιοχή της χάραξης είναι προασπισμένη από νοτίους ανέμους, λόγω της θέσης αυτής και λόγω του κυρίου όγκου των Σπετσών που βρίσκεται ακριβώς απέναντι και ανακόπτει τη φορά και την ένταση των νοτίων ανέμων.

7) Τη μεγάλη υψομετρική διαφορά μεταξύ θάλασσας και προτεινόμενης από την Επιτροπή χάραξης, με δεδομένο, όπως επισημαίνεται από το (3) μέλος της Επιτροπής Λιμενάρχη Πορτοχελίου, ότι στατιστικά το ύψος κύματος, στη συγκεκριμένη περιοχή δεν ανέρχεται σε ύψος άνω των - 2 - μέτρων και αφού μετέβη εκ νέου επί τόπου και σχημάτισε γνώμη:

α) για το πλάτος της βρεχόμενης ζώνης της ξηράς, η οποία είναι βραχύδης και β) για τα συναφή στοιχεία, αποφασίζει:

Καθορίζει επί του διαγράμματος αυτού, (με κόκκινη συνεχή πολυγωνική γραμμή και με στοιχεία 1,2,3,...,21,22,23,- την οριογραμμή αιγιαλού, οι κορυφές της οποίας εξασφαλίζονται με ορθογώνιες συντεταγμένες, εξαρτημένου συστήματος της Γ.Υ.Σ.


Καθορίζει επίσης, με κίτρινη συνεχή πολυγωνική γραμμή και με στοιχεία 1', 2', 3', ..., 21, 22, 23 -την οριογραμμή παραλίας (σε απόσταση - 10 - μ. από την οριογραμμή του αιγιαλού) προκειμένου να εξασφαλισθεί επικοινωνία ξηράς - θάλασσας και αντίθετα, ακόμη δε για την εξυπηρέτηση εξωραϊστικών και λοιπών κοινωφελών σκοπών (σχετικά τα άρθρα 7 παραγρ. 1 και 5 παραγρ. 1, 2 Α.Ν. 2344/40).


Μέσα στη ζώνη της παραλίας, υπάρχουν μάντρες, περιφράξεις με συρματοπλέγμα και σκάλες, όπως απεικονίζονται στο τοπογραφικό διάγραμμα.


Η Επιτροπή

Η Πρόεδρος
ΜΑΡΙΑ ΣΑΡΡΗ


Τα μέλη
ΑΝΑΣΤΑΣΙΟΣ ΠΑΝΤΕΛΗΣ
ΑΝΔΡΕΑΣ ΘΕΟΦΙΛΟΥ

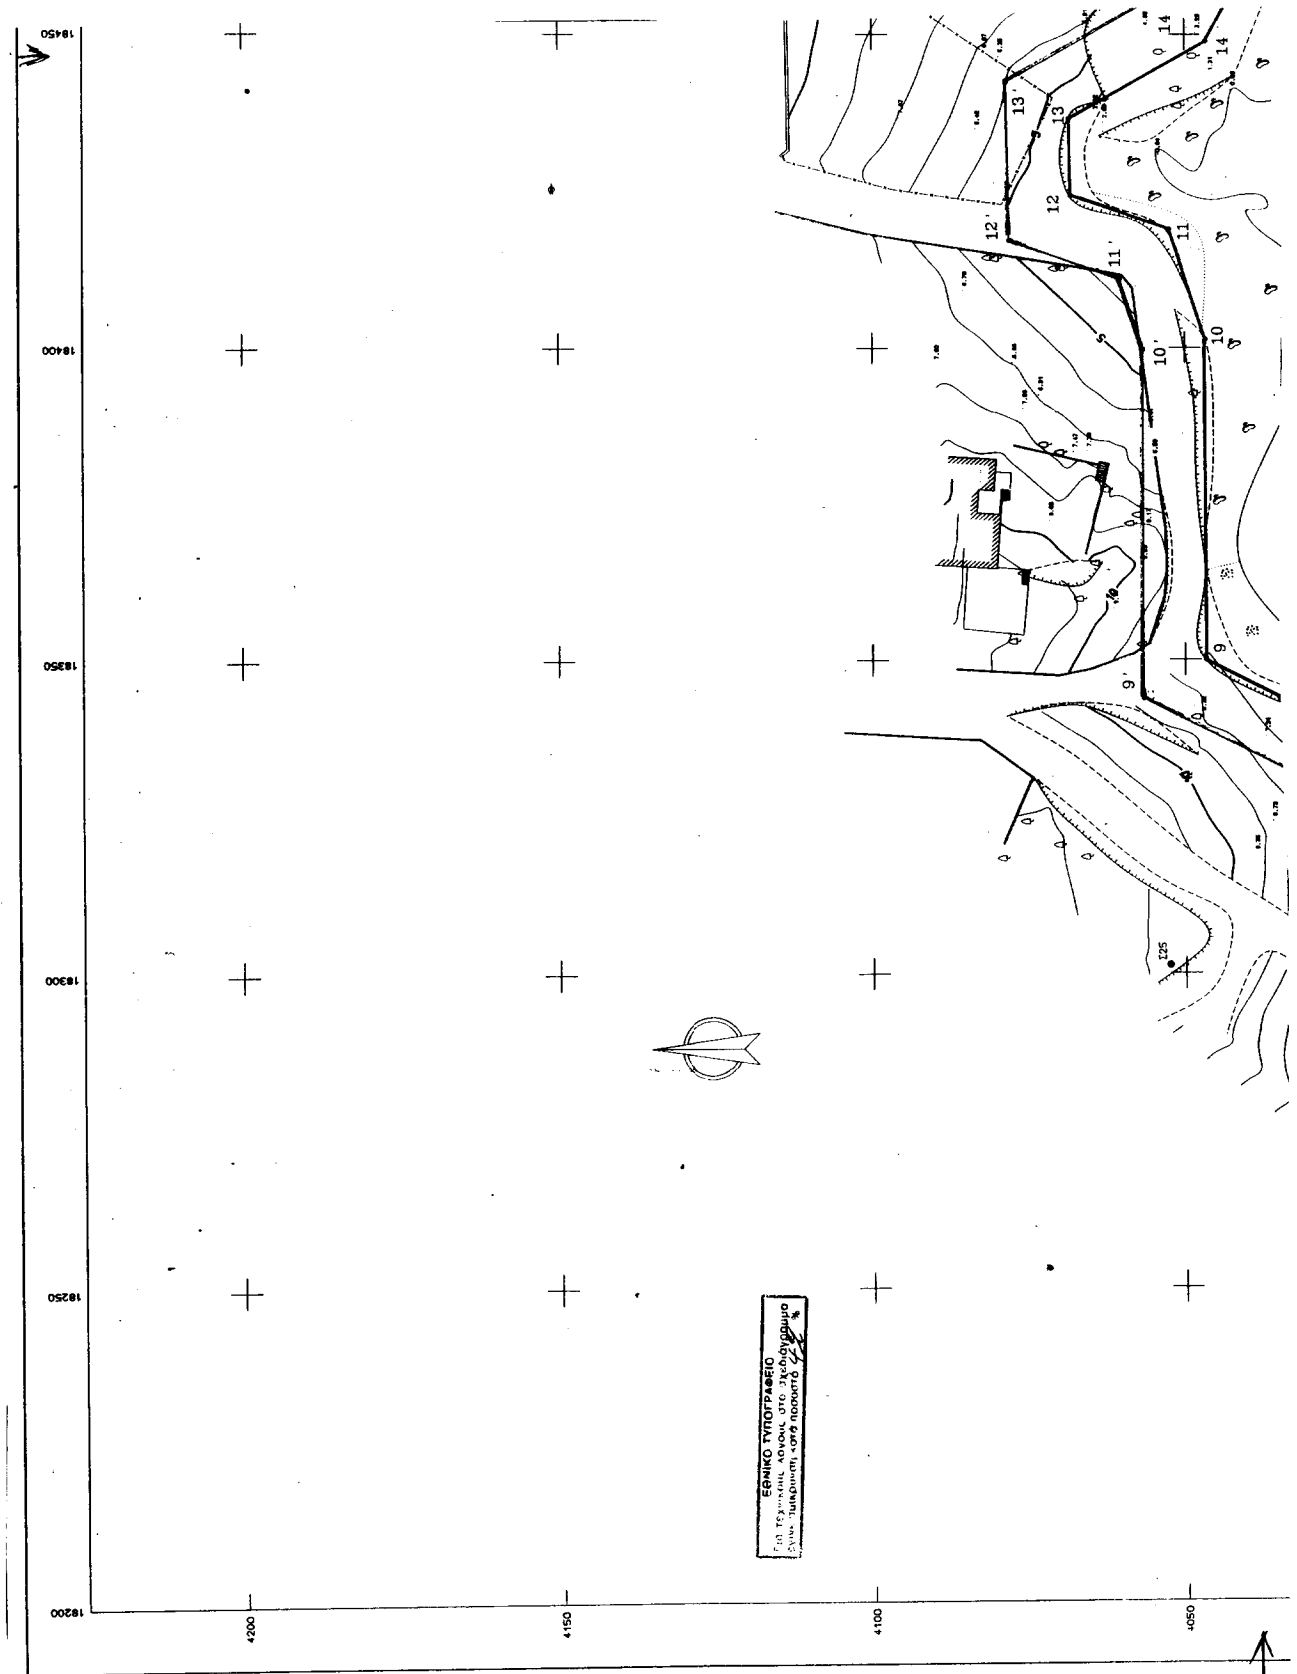


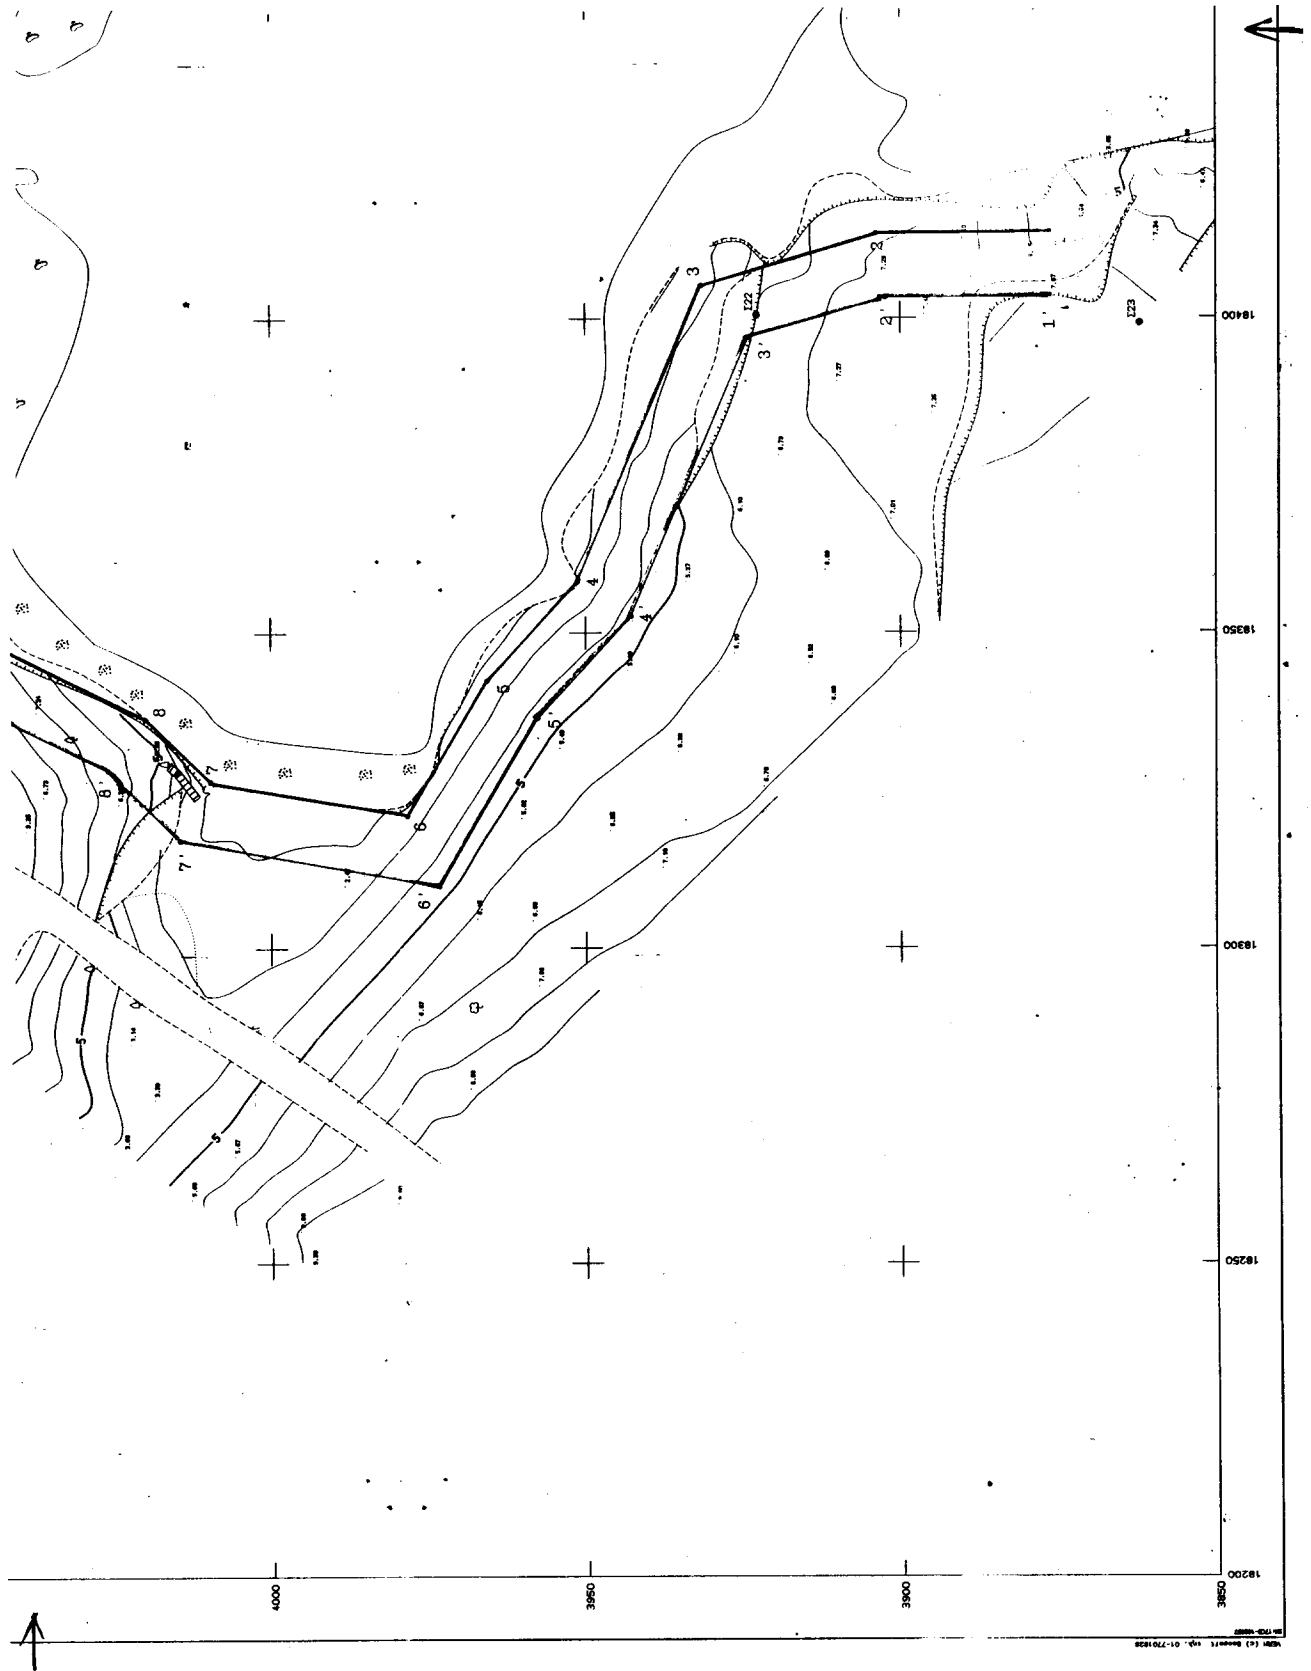


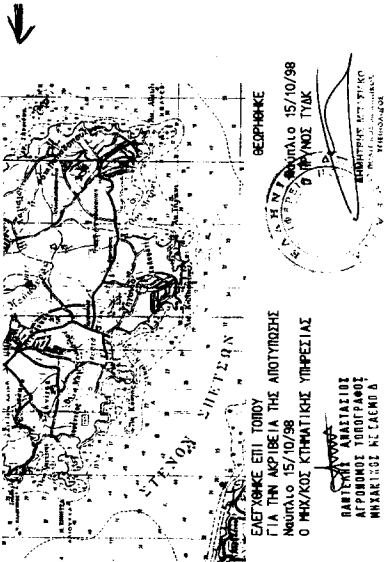

ΤΕΧΝΙΚΟ ΓΡΑΦΕΙΟ ΜΕΤΡΗΣΗ ΕΠΙ	
ΚΡΑΝΙΔΙ 21300 ΤΗΛ. 0754-22450	
ΕΡΓΟΔΟΤΗΣ ΑΝΔΡΕΑΣ ΠΑΤΕΡΑΚΗΣ	
ΕΡΓΟ ΑΠΟΤΥΠΩΣΗ ΠΑΡΑΛΙΑΚΗΣ ΖΩΝΗΣ ΓΙΑ ΤΟΝ ΚΑΘΟΡΙΣΜΟ ΑΙΓΙΑΛΟΥ ΚΑΙ ΠΑΡΑΛΙΑΣ	
ΘΕΣΗ ΤΗΓΑΝΙ ΠΟΡΤΟΧΕΛΙΟΥ	
ΘΕΜΑ ΣΧΕΔΙΟΥ	ΑΡΙΘΜΟΣ ΣΧΕΔΙΟΥ 1
ΤΟΠΟΓΡΑΦΙΚΟ ΔΙΑΓΡΑΜΜΑ ΣΕ ΚΥΜΑΤΙΣ 1:500	
ΧΡΟΝΟΣ ΜΕΛΕΤΗΣ : 7.98	
1	ΥΠΟΓΡΑΦΗ

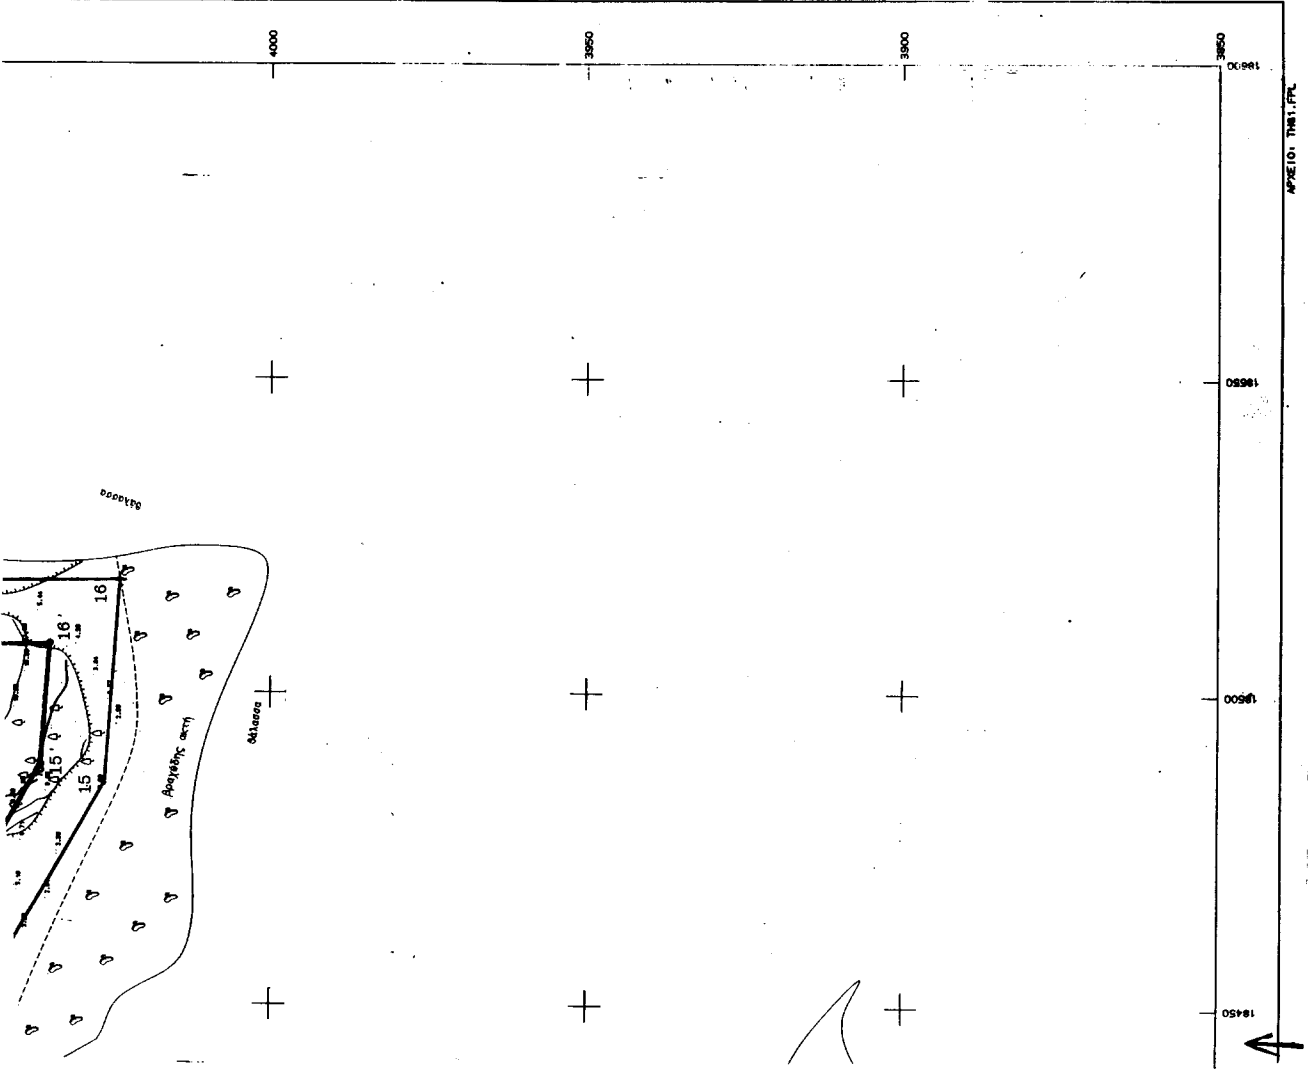

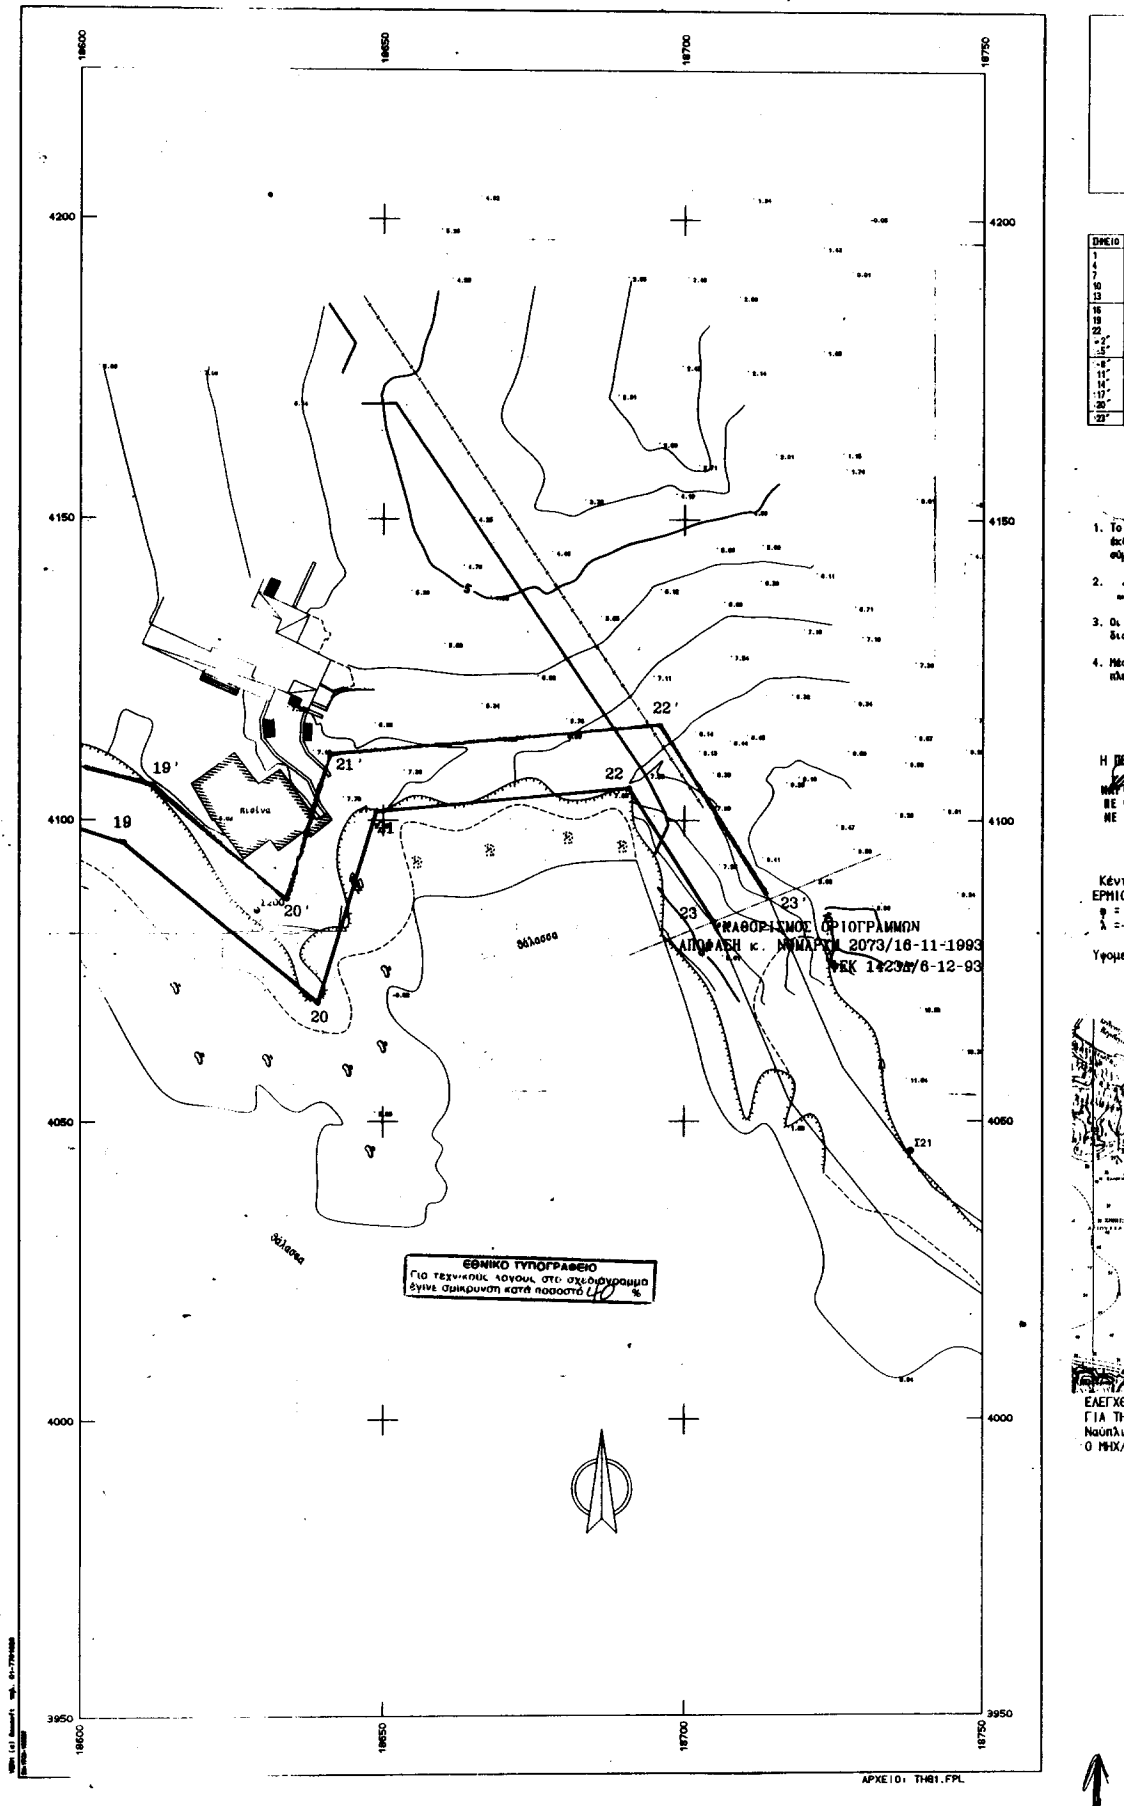

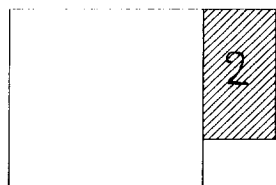

ΣΥΝΤΕΤΑΓΜΕΝΕΣ ΟΡΙΩΝ											
ΔΗΜΕΙΟ	X	Y	ΔΗΜΕΙΟ	X	Y	ΔΗΜΕΙΟ	X	Y	ΔΗΜΕΙΟ	X	Y
1	18413.287	2876.437	2	18413.292	2853.780	3	18405.201	2831.514			
4	18358.042	2951.318	5	18340.565	2985.482	6	18320.531	2978.318			
7	18326.500	3000.600	8	18336.532	3019.813	9	18350.038	3046.717			
10	18401.238	3046.749	11	18418.889	3052.538	12	18424.125	3068.281			
13	18436.585	3068.519	14	18448.851	3046.575	15	18445.383	3026.196			
16	18517.732	3023.890	17	18517.225	3089.483	18	18553.850	3111.500			
19	18607.213	3096.372	20	18628.259	3089.645	21	18648.929	3101.533			
22	18600.853	3105.076	23	18704.989	3082.261	24	18603.537	3076.387			
25	18603.208	3082.344	26	18386.919	3024.185	27	18382.552	3042.777			
28	18336.514	2957.582	29	18309.885	2873.218	30	18317.193	2814.374			
31	18228.283	2823.784	32	18242.878	2858.714	33	18289.710	2856.748			
34	18140.842	2805.464	35	18116.955	2878.146	36	18142.344	2878.631			
37	18156.263	2823.333	38	18188.317	2836.012	39	18207.651	2834.634			
40	18257.182	2808.080	41	18222.401	2722.303	42	18211.986	2705.413			
43	18234.070	2688.894	44	18241.318	2710.894	45	18235.586	2715.774			
46	18713.403	3088.664									

ΥΠΟΘΕΣΙΑ ΕΠΙΤΡΟΠΗΣ

- Το παρόν τοπογραφικό διάγραμμα συνοδεύει την από 30/8/2000 έκθεση της επιτροπής καθορισμού των ορίων του αιγιαλού σύμφωνα με το άρθρο 100 του Ν.Α. 284/88
- (κόκκινη) 1,2,3,...,21,22,23, οριογραμμή αιγιαλού
— (κίτρινη) 1',2',3',...,21',22',23', οριογραμμή παραλίας
- Οι κορυφές των οριογραμμών εξασφαλίζονται όπως φαίνεται στο διάγραμμα, με ορθογώνιες συντεταγμένες Γ.Υ.Σ.
- Μόνο στη ζώνη της παραλίας υπάρχουν μόνιμες, περιφράξεις με σφυρητόπλεγμα και σκάλες, όπως απεικονίζονται στο διάγραμμα.

Η ΕΠΙΤΡΟΠΗ

Η ΠΡΟΕΔΡΟΣ
ΜΑΡΤΑ ΧΑΡΡΗ
ΠΕ ΕΘΝΙΑΚΩΣ
ΜΕ ΒΑΘΜΟ Α


ΤΑ ΜΕΛΗ

1)
2)
ΠΡΟΪΚΑΡΧΟΣ Α.Σ.

Κέντρο φ.Χ. 1:100.000
ΕΡΜΙΟΝΗ-ΥΔΡΑ
φ = 37 15
λ = -0 45

Υψομετρική Αμετρία : Μέση Στάθμη Θάλασσας

ΑΠΟΣΤΑΣΗ ΧΑΡΤΗ 1:50000

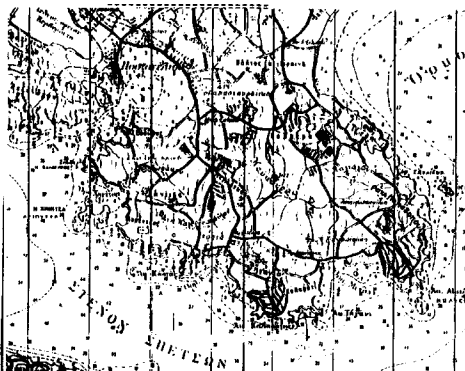

ΕΛΕΓΧΘΗΚΕ ΕΠΙ ΤΟΠΟΥ
ΓΙΑ ΤΗΝ ΑΚΡΙΒΕΙΑ ΤΗΣ ΑΠΟΤΥΠΩΣΗΣ
Ναύπλιο 15/10/98
Ο ΠΡΟΪΚΑΡΧΟΣ ΚΤΗΜΑΤΙΚΗΣ ΥΠΗΡΕΣΙΑΣ

ΒΕΒΗΘΗΚΕ

Ναύπλιο 15/10/98
Ο ΠΡΟΪΚΑΡΧΟΣ

ΒΑΡΤΕΛΗΣ ΑΝΑΣΤΑΣΙΟΣ
ΑΓΡΟΝΟΜΟΣ ΤΟΠΟΓΡΑΦΟΣ
ΜΗΧΑΝΙΚΟΣ ΜΕ ΒΑΘΜΟ Δ

ΕΠΙΣΤΡΟΦΗ ΜΤΕ ΣΤΟΛΟΝ
ΕΠΙΣΤΡΟΦΗ ΜΤΕ ΣΤΟΛΟΝ
ΕΠΙΣΤΡΟΦΗ ΜΤΕ ΣΤΟΛΟΝ

ΤΕΧΝΙΚΟ ΓΡΑΦΕΙΟ	
ΜΕΤΡΗΣΗ ΕΠΕ	
ΚΡΑΝΙΔΙ 21300 ΤΗΛ. 0754-22450	
ΕΡΓΟΔΟΤΗΣ	
ΑΝΔΡΕΑΣ ΠΑΤΕΡΑΚΗΣ	
ΕΡΓΟ	
ΑΠΟΤΥΠΩΣΗ ΠΑΡΑΛΙΑΚΗΣ ΖΩΝΗΣ ΓΙΑ ΤΟΝ ΚΑΘΟΡΙΣΜΟ ΑΙΓΙΑΛΟΥ ΚΑΙ ΠΑΡΑΛΙΑΣ	
ΘΕΣΗ	
ΤΗΓΑΝΙ ΠΟΡΤΟΧΕΛΙΟΥ	
ΘΕΜΑ ΣΧΕΔΙΟΥ	ΑΡΙΘΜΟΣ ΣΧΕΔΙΟΥ
ΤΟΠΟΓΡΑΦΙΚΟ ΔΙΑΓΡΑΜΜΑ ΜΕ ΙΣΟΥΨΕΙΣ	2
	ΚΑΙΜΑΚΑ 1:500
	Ισοδιάσταση: 1.00
ΧΡΟΝΟΣ ΜΕΛΕΤΗΣ : 7.98	
ΥΠΟΓΡΑΦΗ	ΣΦΡΑΓΙΔΑ
	ΑΝΤΩΝΙΟΣ ΠΑΤΕΡΑΚΗΣ ΤΟΠΟΓΡΑΦΟΣ ΜΕΤΡΗΣΕΩΝ ΑΝΤΩΝΙΟΣ ΠΑΤΕΡΑΚΗΣ ΑΝΤΩΝΙΟΣ ΠΑΤΕΡΑΚΗΣ ΑΝΤΩΝΙΟΣ ΠΑΤΕΡΑΚΗΣ