



04003752405010008



3317

ΕΦΗΜΕΡΙΣ ΤΗΣ ΚΥΒΕΡΝΗΣΕΩΣ

ΤΗΣ ΕΛΛΗΝΙΚΗΣ ΔΗΜΟΚΡΑΤΙΑΣ

ΤΕΥΧΟΣ ΤΕΤΑΡΤΟ

Αρ. Φύλλου 375

24 Μαΐου 2001

ΠΕΡΙΕΧΟΜΕΝΑ

ΑΠΟΦΑΣΕΙΣ

- Τροποποίηση του ρ.σ. Ιτέας Δήμου Φύλλου του Ν. Καρδίτσας για το χαρακτηρισμό χώρου ανέγερσης νηπιαγωγείου. 1
- Τροποποίηση του ρ.σ. Ιτέας Δήμου Φύλλου του Ν. Καρδίτσας για το χαρακτηρισμό χώρου ανέγερσης Δημοτικού Σχολείου. 2
- Κήρυξη ως αναδασωτέας εκτάσεως 72,5 τ.μ. στη θέση «Στατηρέικα - Κατασκηνώσεις Ζούμπου» δάσους Νεοχωρίου Ν. Καρδίτσας. 3

ΑΠΟΦΑΣΕΙΣ

Αριθ. 552

(1)

Τροποποίηση του ρ.σ. Ιτέας Δήμου Φύλλου του Ν. Καρδίτσας για το χαρακτηρισμό χώρου ανέγερσης νηπιαγωγείου.

Ο ΓΕΝΙΚΟΣ ΓΡΑΜΜΑΤΕΑΣ
ΠΕΡΙΦΕΡΕΙΑΣ ΘΕΣΣΑΛΙΑΣ

Έχοντας υπ' όψη:

1) Τις διατάξεις του άρθρου 3 παρ. 70 του Ν.Δ. της 17.7.1923 (ΦΕΚ 228/Α') «Περί σχεδίων πόλεων κλπ» όπως τροποποιήθηκε και συμπληρώθηκε μεταγενέστερα.

2) Τις διατάξεις του άρθρου 29 του Ν. 2831/2000 (ΦΕΚ 140/Α') «περί τροποποίησης του Γ.Ο.Κ. (Ν. 1577/85) και άλλων διατάξεων».

3) Το Π.Δ. της 8.6.34 (ΦΕΚ 199/34) με το οποίο κυρώθηκε το σχέδιο διανομής οικισμού Ιτέας.

4) Τις διατάξεις των άρθρων 6 (παρ. 1), 7, 8 και 9 του Ν. 1577/85 (ΦΕΚ 210/Α') «Γενικός Οικοδομικός Κανονισμός» όπως τροποποιήθηκαν μέχρι σήμερα.

5) Την Απόφαση 142/1999 του Δημοτικού Συμβουλίου Φύλλου.

6) Τη θετική Γνωμοδότηση 67/10/24.4.2001 του Περιφερειακού Συμβουλίου Χωροταξίας Οικισμού και Περιβάλλοντος της ΔΙ.ΠΕ.ΧΩ. Θεσσαλίας.

7) Τις διατάξεις του Ν 2503/30.5.97 (ΦΕΚ 107/Α').

8) Το γεγονός ότι από τις κανονιστικές διατάξεις αυτής της Απόφασης δεν προκαλείται δαπάνη σε βάρος του Κρατικού Προϋπολογισμού και του οικείου Δήμου, και επιδίδη:

Ο Δήμος Φύλλου διαθέτει για την ανέγερση νηπιαγωγείου στην Ιτέα το οικοπέδο 402 στο Ο.Τ. 58 που κατέχει υπό πλήρη κυριότητα και το οποίο κρίνεται κατάλληλο για τη συγκεκριμένη χρήση, αποφασίζουμε:

Εγκρίνουμε την τροποποίηση του ρ.σ. Ιτέας για το χαρακτηρισμό του οικοπέδου 402 στο Ο.Τ. 58 ως χώρου ανέγερσης νηπιαγωγείου με συγκεκριμένο περίγραμμα κτιρίου, όπως σημειώνεται στο τοπογραφικό διάγραμμα σε κλ. 1:500 που συνοδεύει την Απόφαση αυτή.

Η ισχύς της Απόφασης αυτής, αρχίζει από τη δημοσίευσή της στην Εφημερίδα της Κυβερνήσεως.

Η Απόφαση αυτή να δημοσιευθεί στην Εφημερίδα της Κυβερνήσεως.

Λάρισα, 2 Μαΐου 2001

Ο Γενικός Γραμματέας
ΙΩΑΝΝΗΣ ΚΑΡΑΤΖΙΩΤΗΣ

ΔΗΜΟΣ: ΦΥΛΛΟΥ

ΠΕΡΙΟΧΗ: Δ.Δ. ΙΤΕΑΣ ΕΝΤΟΣ ΟΙΚΙΣΜΟΥ

Ο.Τ. 58 Α.Ο. 402

1. ΟΡΟΙ ΔΟΜΗΣΗΣ

ΠΕΡΙΟΧΗ: Δ.Δ. ΤΕΑΣ
 ΔΙΑΤΑΞΗ: ΣΧΕΔΙΟ ΔΙΑΝΟΜΗΣ
 ΟΡΙΟΘΕΤΗΣΗ ΜΕ ΤΟ 24/4/1985 Π.Δ.
 ΟΡΟΙ ΔΟΜΗΣΗΣ: ΔΙΑΔΟΦΟΡΟ ΟΙΚΙΣΜΟΥ
 ΑΠΟΦΑΣΗ ΟΡΙΟΘΕΤΗΣΗΣ 1125 (18/3/1986) Φ.Ε.Κ. 696 (26/8/1986)
 ΑΡΤΙΟΤΗΤΑ 300 Τ.Μ.
 ΕΙΔΙΚΟΙ ΟΡΟΙ ΔΟΜΗΣΗΣ
 ΑΠΟΦΑΣΗ 6125 (14/2/1989) Φ.Ε.Κ. 8/3/1989

2. ΕΠΙΦΑΝΕΙΕΣ

ΙΔΙΟΚΤΗΣΙΑ=[058-402] Επιφάνεια (μ2)=2011.30,
 ΔΗΜΟΣ ΦΥΛΛΟΥ 100 %
 ΟΙΚΟΠΕΔΟ

Ε([058-402]) (1-2-3-4-5-6-1)=2011.30 m2

A/A ΚΟΡΥΦΗ	X	Y	D
1 [1]	-408.911	310.195	[6]-[1] 34.60
2 [2]	-367.532	269.368	[1]-[2] 58.13
3 [3]	-388.433	248.183	[2]-[3] 29.76
4 [4]	-391.833	244.73	[3]-[4] 4.84
5 [5]	-407.087	259.789	[4]-[5] 21.43
6 [6]	-433.212	285.565	[5]-[6] 36.70

ΙΔΙΟΚΤΗΣΙΑ=[058-403] Επιφάνεια (μ2)=3348.15
 ΔΗΜΟΣ ΦΥΛΛΟΥ 100 %
 ΟΙΚΟΠΕΔΟ

Ε([058-403]) (7-8-9-10-11-12-13-14-2-1-7)=3348.15 m2


A/A ΚΟΡΥΦΗ	X	Y	D
1 [7]	-408.911	310.195	[1]-[7] 39.40
2 [8]	-381.239	338.241	[7]-[8] 27.00
3 [9]	-362.019	319.278	[8]-[9] 15.08
4 [10]	-351.428	330.013	[9]-[10] 19.50
5 [11]	-337.547	316.31	[10]-[11] 15.08
6 [12]	-348.138	305.583	[11]-[12] 48.00
7 [13]	-313.970	271.870	[12]-[13] 21.00
8 [14]	-328.719	256.92	[13]-[14] 36.37
9 [2]	-354.609	282.466	[14]-[2] 18.40
10 [1]	-367.532	269.368	[2]-[1] 58.13

Χρησιμοποιήθηκε Τοπικό Σύστημα Συν/ων

ΑΠΟΣΠΑΣΜΑ ΕΥΡΥΤΕΡΗΣ ΠΕΡΙΟΧΗΣ
 ΚΛΙΜΑΚΑ 1:1000



ΚΛΙΜΑΚΑ 1:

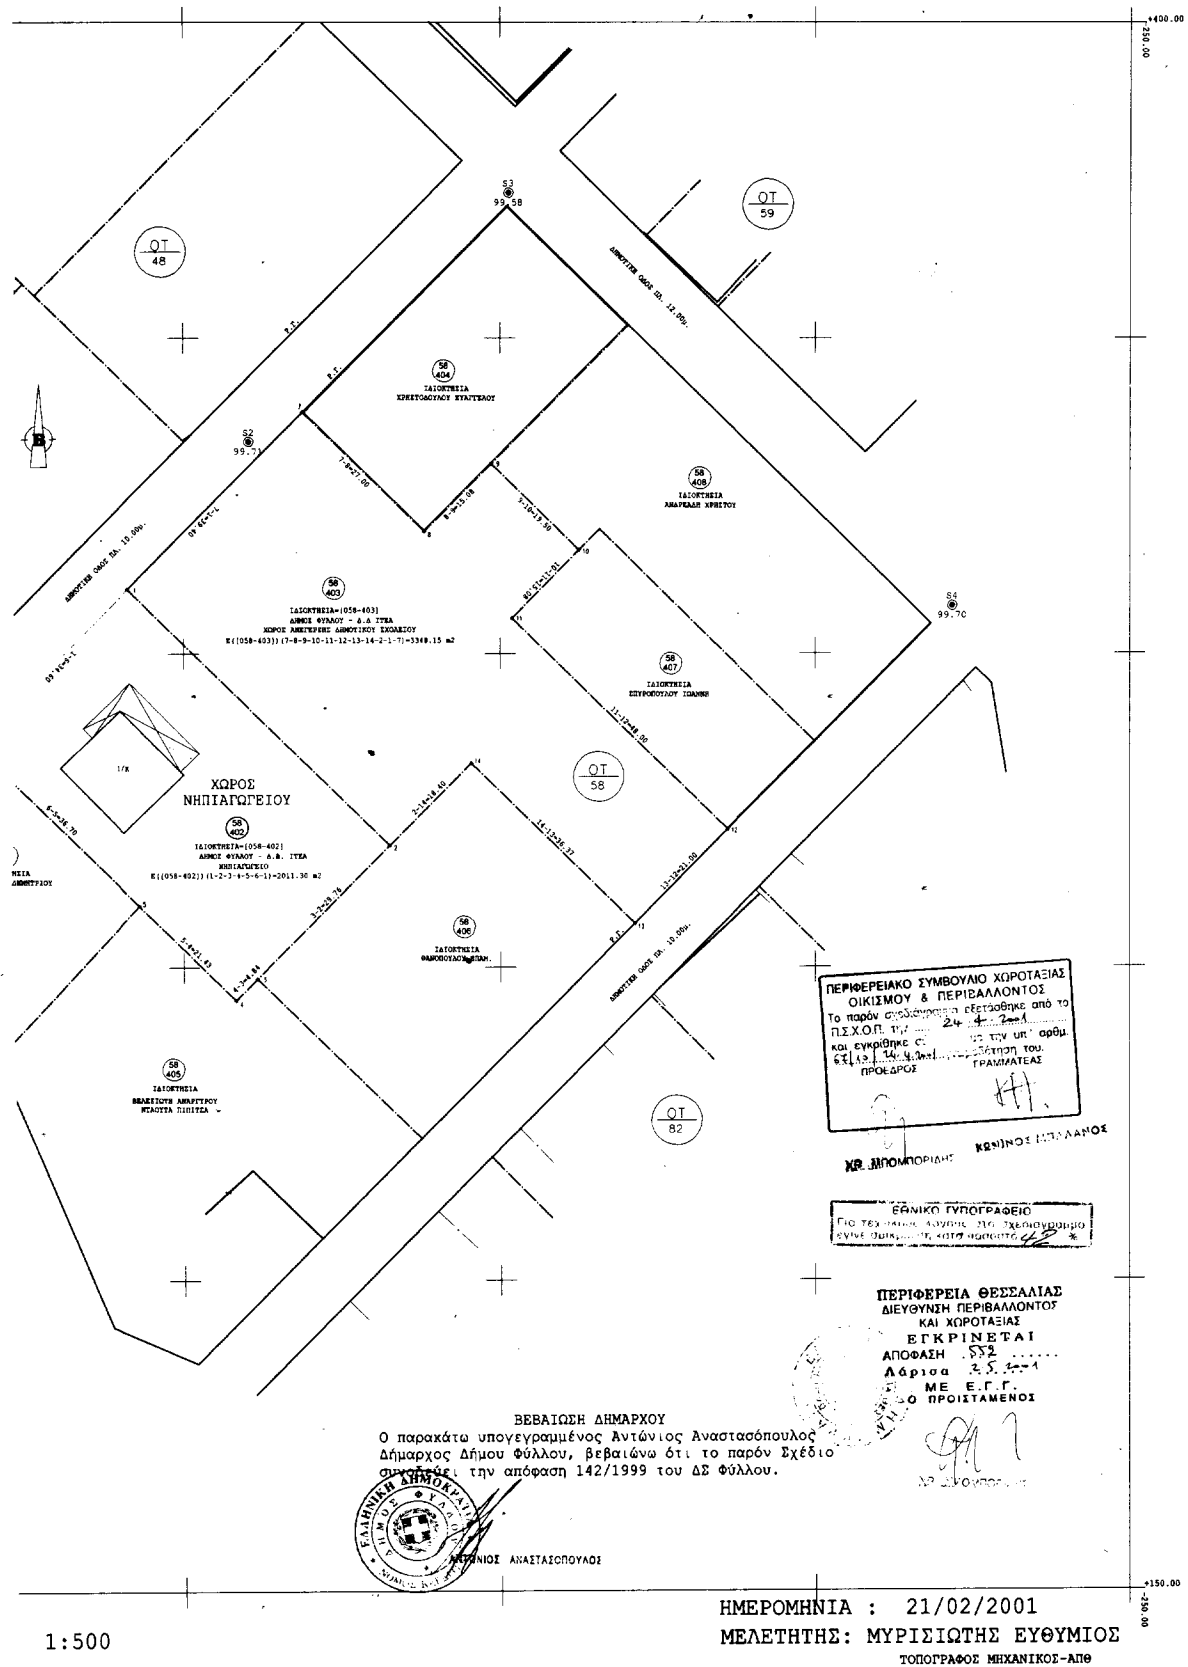

Αριθ. 797

(2)

Τροποποίηση του ρ.σ. Ιτέας Δήμου Φύλλου του Ν. Καρδίτσας για το χαρακτηρισμό χώρου ανέγερσης Δημοτικού Σχολείου.

Ο ΓΕΝΙΚΟΣ ΓΡΑΜΜΑΤΕΑΣ
ΠΕΡΙΦΕΡΕΙΑΣ ΘΕΣΣΑΛΙΑΣ

Έχοντας υπ' όψη:

1) Τις διατάξεις του άρθρου 3 παρ. 70 του Ν.Δ. της 17.7.1923 (ΦΕΚ 228/Α') «Περί σχεδίων πόλεων κλπ» όπως τροποποιήθηκε και συμπληρώθηκε μεταγενέστερα.

2) Τις διατάξεις του άρθρου 29 του Ν.2831/2000 (ΦΕΚ 140/Α') «περί τροποποίησης του Γ.Ο.Κ. (Ν. 1577/85) και άλλων διατάξεων».

3) Το Π.Δ. της 8.6.34 (ΦΕΚ 199/34) με το οποίο κυρώθηκε το σχέδιο διανομής οικισμού Ιτέας.

4) Τις διατάξεις των άρθρων 6 (παρ. 1), 7, 8 και 9 του Ν. 1577/85 (ΦΕΚ 210/Α') «Γενικός Οικοδομικός Κανονισμός» όπως τροποποιήθηκαν μέχρι σήμερα.

5) Την Απόφαση 7/2001 του Δημοτικού Συμβουλίου Φύλλου.

6) Τη θετική Γνωμοδότηση 65/10/24.4.2001 του Περιφερειακού Συμβουλίου Χωροταξίας Οικισμού και Περιβάλλοντος της ΔΙ.ΠΕ.ΧΩ. Θεσσαλίας.

7) Τις διατάξεις του Ν. 2503/30.5.97 (ΦΕΚ 107/Α').

8) Το γεγονός ότι από τις κανονιστικές διατάξεις αυτής της Απόφασης δεν προκαλείται δαπάνη σε βάρος του Κρατικού Προϋπολογισμού και του οικείου Δήμου, και επειδή:

Ο Δήμος Φύλλου διαθέτει για την ανέγερση Δημοτικού Σχολείου στην Ιτέα το οικόπεδο 403 στο Ο.Τ. 58 που κατέχει υπό πλήρη κυριότητα και το οποίο κρίνεται κατάλληλο για τη συγκεκριμένη χρήση, αποφασίζουμε:

Εγκρίνουμε την τροποποίηση του ρ.σ. Ιτέας για το χαρακτηρισμό του οικοπέδου 403 στο Ο.Τ. 58 ως χώρου ανέγερσης Δημοτικού Σχολείου, όπως σημειώνεται στο τοπογραφικό διάγραμμα σε κλ. 1:500 που συνοδεύει την Απόφαση αυτή.

Η ισχύς της Απόφασης αυτής, αρχίζει από τη δημοσίευσή της στην Εφημερίδα της Κυβερνήσεως.

Η Απόφαση αυτή να δημοσιευθεί στην Εφημερίδα της Κυβερνήσεως.

Λάρισα, 2 Μαΐου 2001

Ο Γενικός Γραμματέας
ΙΩΑΝΝΗΣ ΚΑΡΑΤΖΙΩΤΗΣ

ΔΗΜΟΣ: ΦΥΛΛΟΥ

ΠΕΡΙΟΧΗ: Δ.Δ. ΙΤΕΑΣ ΕΝΤΟΣ ΟΙΚΙΣΜΟΥ

Ο.Τ. 58 Α.Ο. 403

1. ΟΡΟΙ ΔΟΜΗΣΗΣ

ΠΕΡΙΟΧΗ: Δ.Δ. ΤΕΑΣ

ΔΙΑΤΑΞΗ: ΣΧΕΔΙΟ ΔΙΑΜΟΝΗΣ

ΟΡΙΟΘΕΤΗΣΗΜΕΝΟ ΜΕ ΤΟ 24/4/1985 Π.Δ.

ΟΡΟΙ ΔΟΜΗΣΗΣ: ΑΔΙΑΦΑΝΟΙ ΟΙΚΙΣΜΟΙ

ΑΠΟΛΑΞΗ ΟΡΙΟΘΕΤΗΣΗΣ 1125 (18/3/1986) Φ.Ε.Κ. 696 (26/8/1986)

ΑΡΤΙΟΤΗΤΑ 300 Τ.Μ.

ΕΙΔΙΚΟΙ ΟΡΟΙ ΔΟΜΗΣΗΣ

ΑΠΟΛΑΞΗ 6125 (14/2/1989) Φ.Ε.Κ. 8/3/1989

2. ΕΠΙΘΑΛΕΙΕΣ

ΙΔΙΟΚΤΗΣΙΑ-[058-402] Επιφάνεια (μ²)=2011.30

ΔΗΜΟΣ ΦΥΛΛΟΥ 100 %

ΟΙΚΟΠΕΔΟ

Σ([058-402]) (1-2-3-4-5-6-1)=2011.30 μ²

Α/Α ΚΟΡΥΦΗ	X	Y	D
1 (1)	-408.911	310.195	(6)-(1) 34.60
2 (2)	-367.532	269.368	(1)-(2) 58.13
3 (3)	-388.433	248.183	(2)-(3) 29.76
4 (4)	-391.833	244.73	(3)-(4) 4.84
5 (5)	-407.087	259.789	(4)-(5) 21.43
6 (6)	-433.212	285.565	(5)-(6) 36.70

ΙΔΙΟΚΤΗΣΙΑ-[058-403] Επιφάνεια (μ²)=3348.15


ΔΗΜΟΣ ΦΥΛΛΟΥ 100 %

ΟΙΚΟΠΕΔΟ


Σ([058-403]) (7-8-9-10-11-12-13-14-2-1-7)=3348.15 μ²

Α/Α ΚΟΡΥΦΗ	X	Y	D
1 (7)	-408.911	310.195	(1)-(7) 39.40
2 (8)	-381.239	338.241	(7)-(8) 27.00
3 (9)	-362.019	319.278	(8)-(9) 15.08
4 (10)	-351.428	330.013	(9)-(10) 19.50
5 (11)	-337.547	316.31	(10)-(11) 15.08
6 (12)	-348.138	305.583	(11)-(12) 48.00
7 (13)	-313.970	272.870	(12)-(13) 21.00
8 (14)	-328.719	256.92	(13)-(14) 36.37
9 (2)	-354.609	282.466	(14)-(2) 18.40
10 (1)	-367.532	269.368	(2)-(1) 58.13

Χρησιμοποιήθηκε Τοπικό Σύστημα Συν/νών

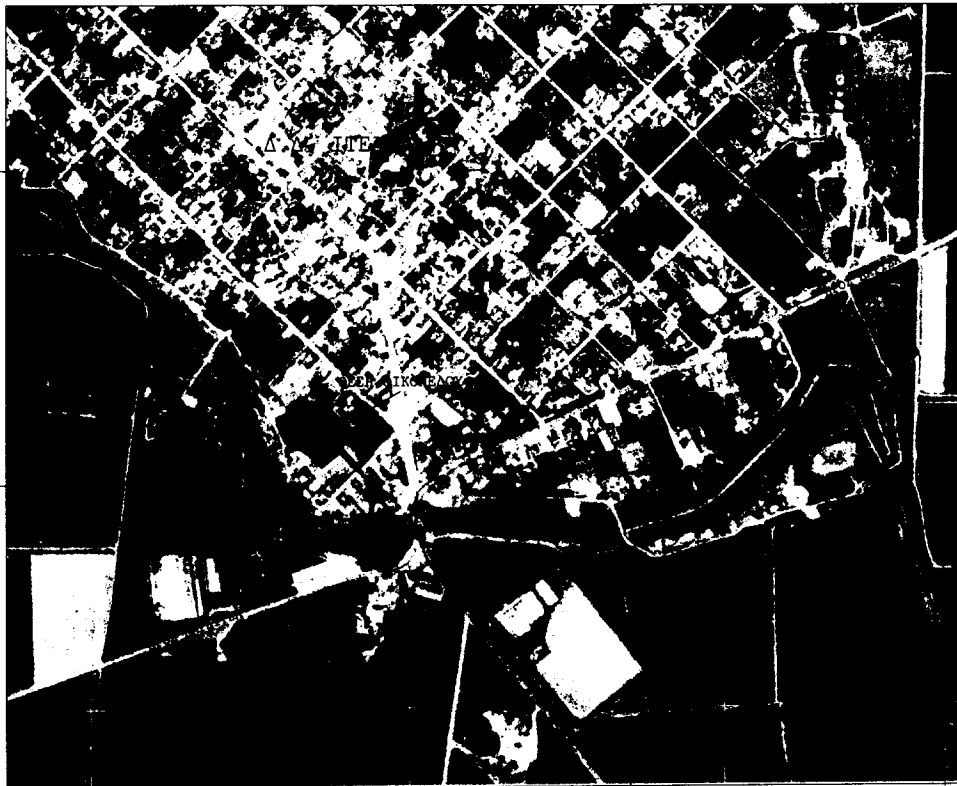ΑΠΟΣΠΑΣΜΑ ΕΥΡΥΤΕΡΗΣ ΠΕΡΙΟΧΗΣ
ΚΛΙΜΑΚΑ 1:1000

ΚΛΙΜΑΚΑ

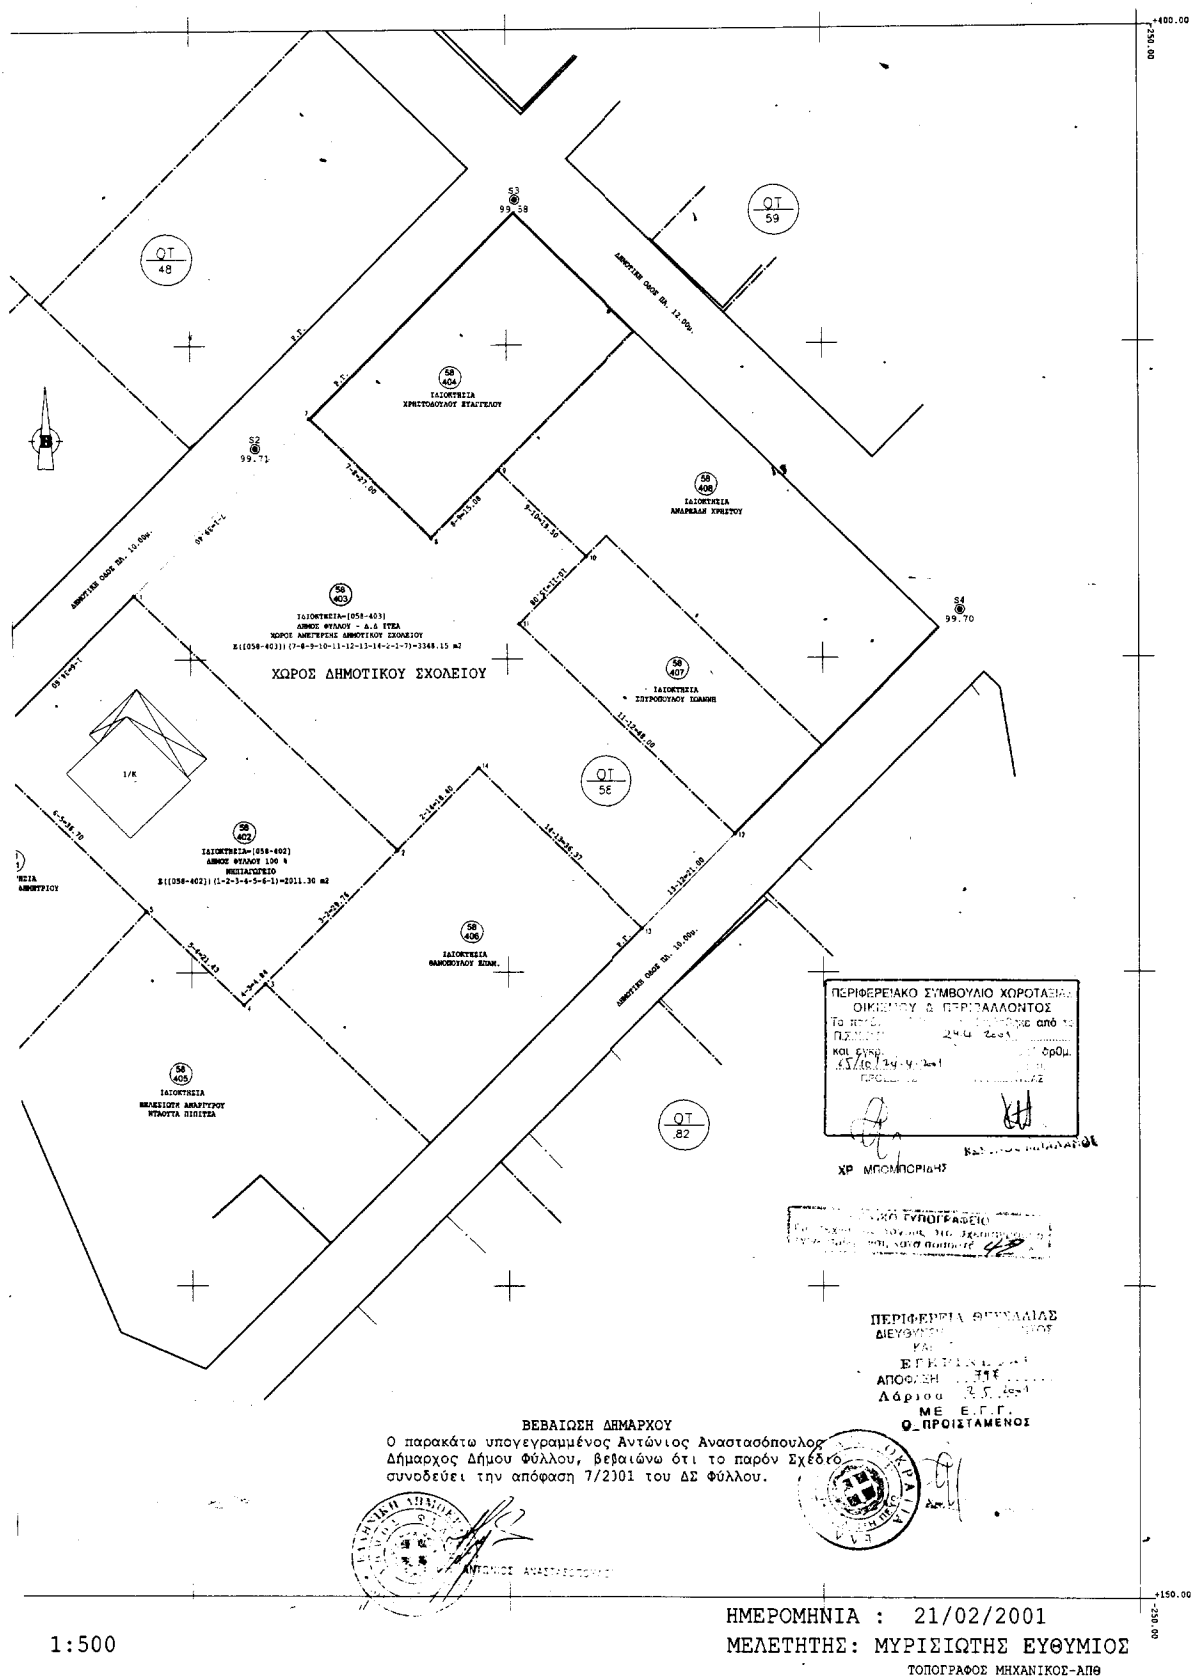

Αριθ. 441

(3)

Κήρυξη ως αναδασωτέας εκτάσεως 72,5 τ.μ. στη θέση «Στατηρέικα - Κατασκηνώσεις Ζούμπου» δάσους Νεοχωρίου Ν. Καρδίτσας.

Ο ΓΕΝΙΚΟΣ ΓΡΑΜΜΑΤΕΑΣ
ΠΕΡΙΦΕΡΕΙΑΣ ΘΕΣΣΑΛΙΑΣ

Έχοντας υπόψη:

1. Τις Διατάξεις του άρθρου 117 παρ. 3 του Συντάγματος.

2. Τις Διατάξεις του Ν. 3200/55 «Περί διοικητικής αποκέντρωσης, όπως τροποποιήθηκε και συμπληρώθηκε με το Ν.Δ. 532/70».

3. Τις Διατάξεις του Ν. 998/1979 «Περί προστασίας των Δασών και των Δασικών εν γένει εκτάσεων της χώρας» και συγκεκριμένα των άρθρων 41 και 38.

4. Τις Διατάξεις του άρθρου 3 παρ. 4 και του άρθρου 2 παρ. 7 του Ν. 2503/97 «Οργάνωση και Διοίκηση Περιφερειών».

5. Την αριθμ. 1860/23.3.2001 (Φ.Ε.Κ. 421/Β/12.4.2001) Απόφαση Γενικού Γραμματέα Περιφέρειας Θεσσαλίας.

6. Τις αριθμ. 160417/1180/8.7.80 και 182447/3049/24.9.90 Διαταγές του Υπ. Γεωργίας, με τις οποίες δίδονται οδηγίες για κήρυξη αναδασωτέων εκτάσεων.

7. Την αριθμ. 692/6.2.2001 Πρόταση του Δασαρχείου Καρδίτσας «Περί κηρύξεως ως αναδασωτέας της αναφερόμενης στο θέμα έκτασης», αποφασίζουμε:

Κηρύσσουμε ως αναδασωτέα, με σκοπό την αποκατάσταση της δασικής βλάστησης που καταστράφηκε λόγω παρανόμου εκχερσώσεως, την έκταση που βρίσκεται στη θέση «Στατηρέικα - Κατασκηνώσεις Ζούμπου» του Κοινοτικού δάσους Δ.Δ. Νεοχωρίου. Η έκταση έχει εμβαδόν 72,5 τ.μ. και περικλείεται μεταξύ των σημείων 1 - 2 - 3 - ... - 9 - 10 - 1, όπως φαίνεται στο συνημμένο τοπογραφικό διάγραμμα της 25.1.2001, το οποίο αποτελεί αναπόσπαστο μέρος της απόφασης αυτής και έχει όρια:

Βόρεια : Με δασοαγροτικό δρόμο.

Νότια : Με αγρό Ευαγγέλου Φώτα.

Ανατολικά : Με μονοπάτι.

Δυτικά : Με Κοινοτικό δάσος Νεοχωρίου.

Η απόφαση αυτή να δημοσιευθεί στην Εφημερίδα της Κυβερνήσεως.

Καρδίτσα, 30 Απριλίου 2001

Με εντολή Γενικού Γραμματέα Περιφέρειας
Ο Διευθυντής Δασών Καρδίτσας
ΦΩΤΗΣ ΣΤΕΡΓΙΟΥ

ΠΕΡΙΦΕΡΕΙΑ ΘΕΣΣΑΛΙΑΣ
ΔΥΣΗ ΔΑΣΩΝ ΚΑΡΑΪΤΣΑΣ
ΔΑΣΑΡΧΕΙΟ ΚΑΡΑΪΤΣΑΣ


ΤΟΠΟΓΡΑΦΙΚΟ ΔΙΑΓΡΑΜΜΑ

ΕΚΧΕΡΙΣΘΕΙΣ ΔΑΣΙΚΗΣ ΕΚΤΑΣΗΣ
ΣΤΗ ΘΕΣΗ ΣΤΑΤΗΡΕΙΚΑ
(ΚΑΤΑΣΚΙΝΗΣΕΙΣ ΖΟΥΜΠΟΥ)
ΤΟΥ ΚΟΙΝΟΤΙΚΟΥ ΔΑΣΟΥΣ ΝΕΟΧΩΡΙΟΥ
ΥΠΟ ΤΟΝ ΦΕΔΤΑ ΕΥΑΓΓΕΛΟΥ 1000 ΠΕΤΡΟΥ

ΚΑΙΜΑΚΑ : 1 : 200
ΕΜΒΛΑΔΟΝ : 72.50 τ.μ.

ΕΘΝΙΚΟ ΤΥΠΟΓΡΑΦΕΙΟ
Για τεχνικούς λόγους στο σχεδιασμένο
εγχειρίδιο υπάρχει σφάλμα κατά ποσοστό 5%

ΑΠΟΣΠΑΣΜΑ ΧΑΡΤΗ
1 : 20.000

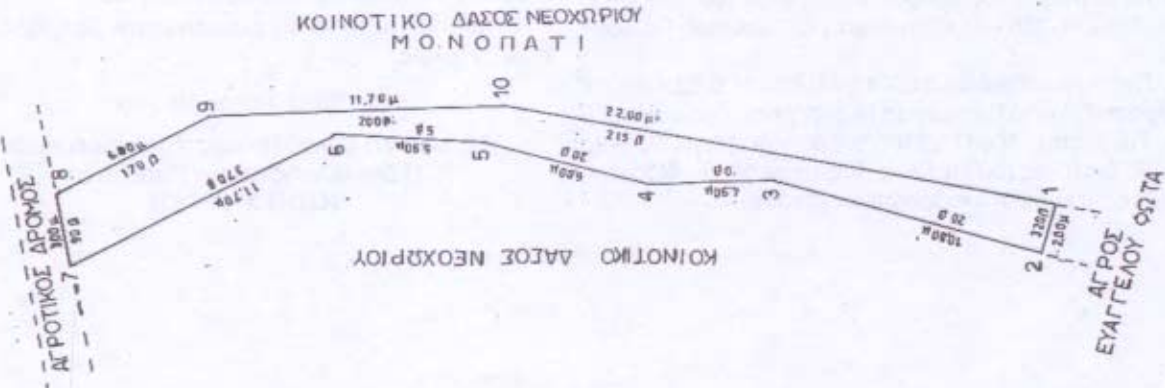

ΕΠΕΞΗΡΗΚΕ
ΚΑΡΑΪΤΣΑΣ 6/12/2004
ΔΑΣΑΡΧΗΣ ΚΑΡΑΪΤΣΑΣ
ΒΑΣΙΛΕΙΟΣ Θ. ΝΙΚΟΥ
ΕΛΛΗΝΙΚΗ ΔΗΜΟΚΡΑΤΙΑ
ΥΠΟΥΡΓΕΙΟ ΠΕΡΙΦΕΡΕΙΑΣ
ΟΙΚΟΝΟΜΟΛΟΓΟΣ

ΕΠΕΞΗΡΗΚΕ
ΚΑΡΑΪΤΣΑΣ 11/12/2004
ΔΑΣΑΡΧΗΣ ΚΑΡΑΪΤΣΑΣ
ΒΑΣΙΛΕΙΟΣ Θ. ΝΙΚΟΥ
ΕΛΛΗΝΙΚΗ ΔΗΜΟΚΡΑΤΙΑ
ΥΠΟΥΡΓΕΙΟ ΠΕΡΙΦΕΡΕΙΑΣ
ΟΙΚΟΝΟΜΟΛΟΓΟΣ