



04003822505010008



3387

ΕΦΗΜΕΡΙΣ ΤΗΣ ΚΥΒΕΡΝΗΣΕΩΣ

ΤΗΣ ΕΛΛΗΝΙΚΗΣ ΔΗΜΟΚΡΑΤΙΑΣ

ΤΕΥΧΟΣ ΤΕΤΑΡΤΟ

Αρ. Φύλλου 382

25 Μαΐου 2001

ΠΕΡΙΕΧΟΜΕΝΑ

ΑΠΟΦΑΣΕΙΣ

- Τροποποίηση εγκεκριμένου σχεδίου πόλης στη θέση «Κόμβος» του οικισμού Πάνορμο, Δήμου Γεροποτάμου Ν. Ηρακλείου..... 1
- Έγκριση τροποποίησης ρυμοτομικού σχεδίου στην πλατεία Ελευθερίας και στο Ο.Τ. 74 της πόλης Δράμας..... 2
- Κήρυξη ως αναδασωτέας δημόσιας δασικής έκτασης εμβαδού 40 στρεμμάτων στη θέση "Ικαριώτικα" Άνω Περάματος του Δήμου Περάματος της Νομαρχίας Πειραιά..... 3

ΑΠΟΦΑΣΕΙΣ

Αριθ. 431/890

(1)

Τροποποίηση εγκεκριμένου σχεδίου πόλης στη θέση «Κόμβος» του οικισμού Πάνορμο, Δήμου Γεροποτάμου Ν. Ηρακλείου.

Ο ΓΕΝΙΚΟΣ ΓΡΑΜΜΑΤΕΑΣ ΠΕΡΙΦΕΡΕΙΑΣ ΚΡΗΤΗΣ

Έχοντας υπόψη:

1. Τις διατάξεις του από 17.7.23 Ν. Δ. "περί σχεδίων πόλεων κλπ" (ΦΕΚ 228/Α/23).
2. Το Ν. 1337/83 (ΦΕΚ 33Α) όπως τροποποιήθηκε και ισχύει.
3. Το Ν. 2503/97 "Διοίκηση, οργάνωση, στελέχωση της Περιφέρειας" (ΦΕΚ 107Α/30.5.97).

4. Το Ν. 2831/2000 (ΦΕΚ 140 Α) άρθρο 29.

5. Τη με αρ. ΤΠ 4029/95 "έγκριση μελέτης πολεοδομικής οικισμού Πάνορμου επαρχίας Μυλοποτάμου νομού Ρεθύμνης" η οποία δημοσιεύθηκε στο ΦΕΚ 1127 Δ' της 15.9.1994.

6. Τη με αρ. 22/98 απόφαση του Κοινοτικού Συμβουλίου Πάνορμου που συμφωνεί με την έγκριση της αιτούμενης τροποποίησης.

7. Τη θετική γνωμοδότηση του ΣΧΟΠ Ν.Α. Ρεθύμνης όπως αυτή διατυπώθηκε στο πρακτικό 5 της συνεδρίασης της 24-9-1999, θέμα 19ο.

8. Τη θετική γνωμοδότηση του ΣΧΟΠ Περιφέρειας Κρήτης όπως αυτή διατυπώθηκε στη 2η συνεδρίαση της 6.3.2001, θέμα 5ο.

9. Το γεγονός ότι από τις κανονιστικές διατάξεις αυτής της απόφασης δεν προκαλείται δαπάνη εις βάρος του κρατικού προϋπολογισμού και του οικείου ΟΤΑ, αποφασίζουμε:

1. Την έγκριση τροποποίησης του εγκεκριμένου ρυμοτομικού σχεδίου πόλη στην θέση "κόμβος" του οικισμού Πάνορμο, Δήμου Γεροποτάμου όπως φαίνεται στο συνημμένο τοπογραφικό διάγραμμα


2. Η παρούσα απόφαση να δημοσιευθεί στο ΦΕΚ μαζί με το διάγραμμα που τη συνοδεύει.


3. Η ισχύς της παρούσας αρχίζει από την δημοσίευσή της στο ΦΕΚ.

Ηράκλειο, 20 Μαρτίου 2001

Ο Γενικός Γραμματέας Περιφέρειας

ΑΘ. ΚΑΡΟΥΝΤΖΟΣ

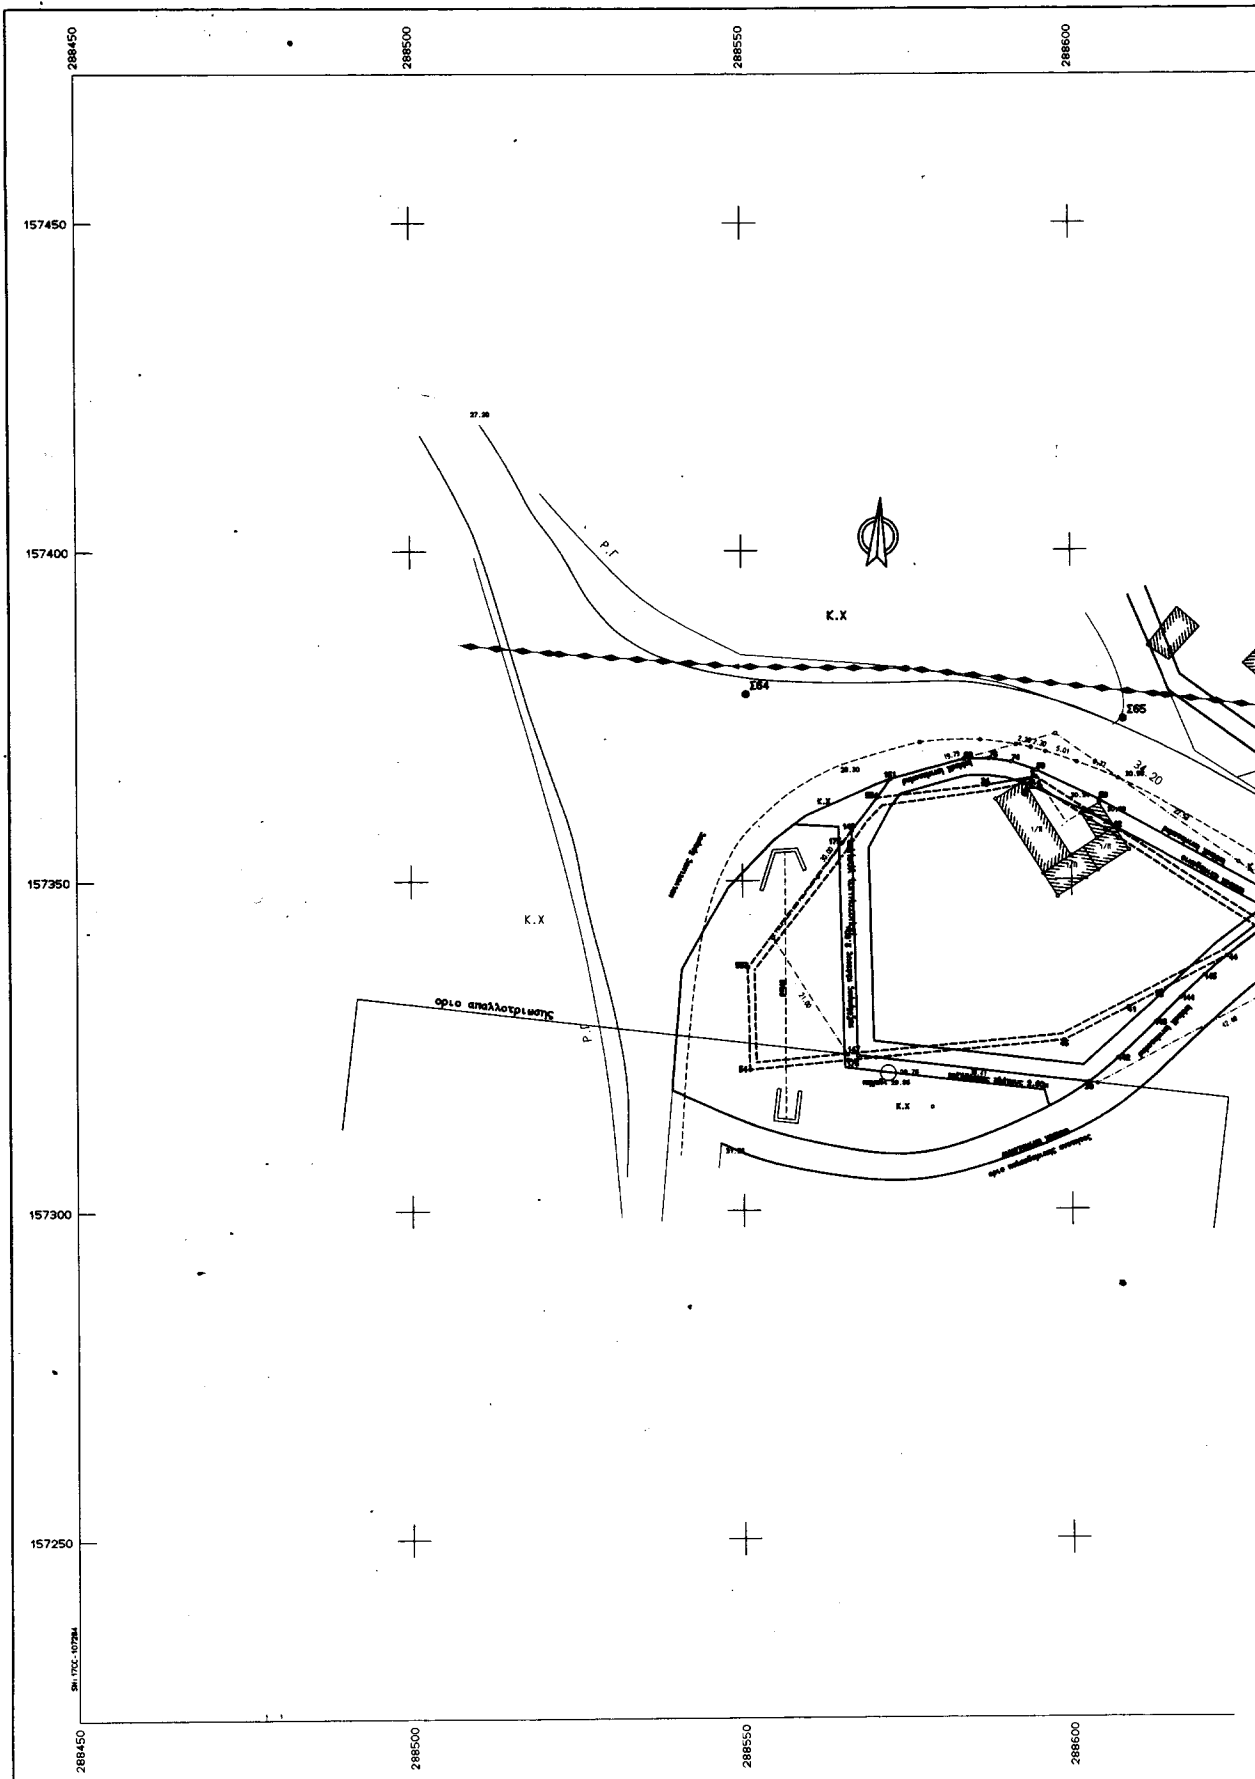

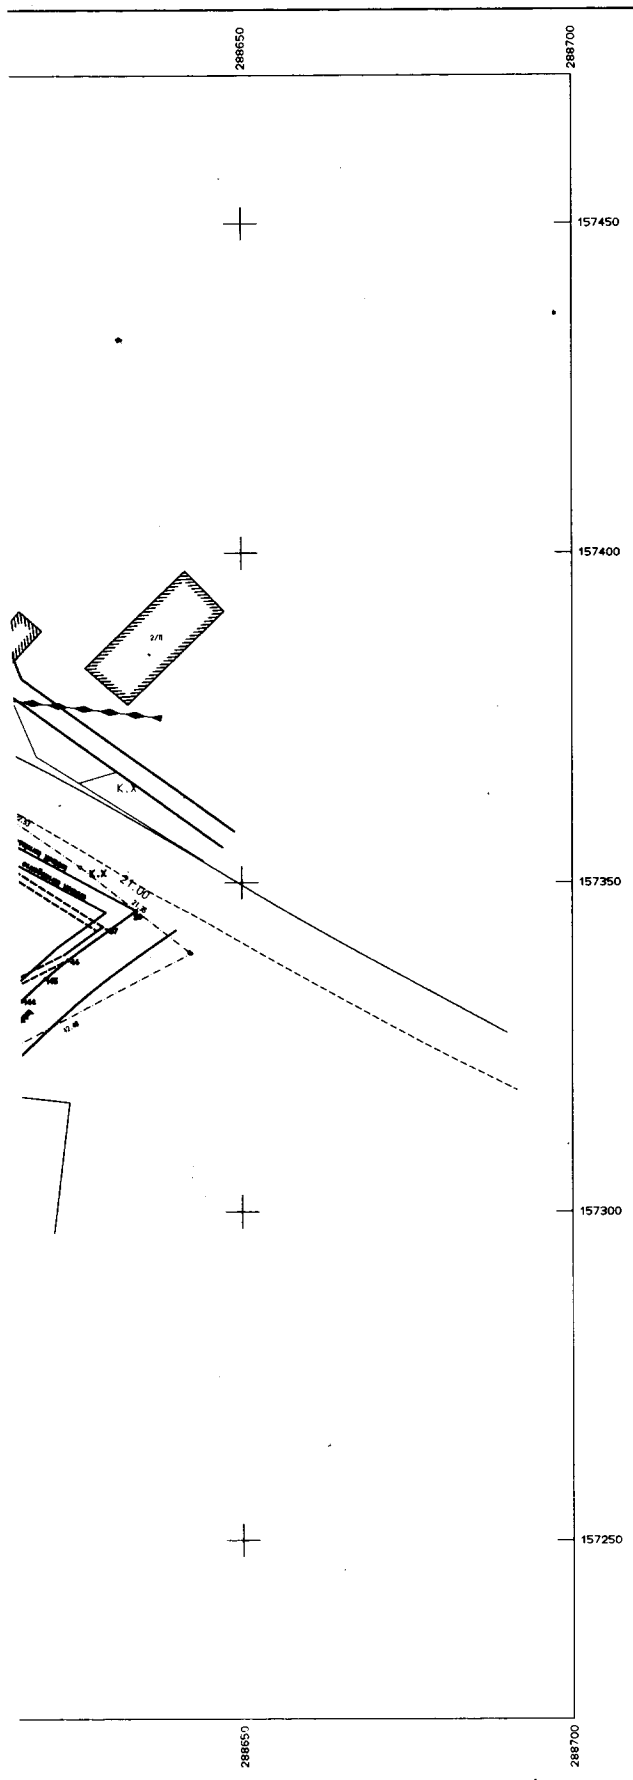

ΟΡΙΟ ΟΙΚΙΣΜΟΥ ΠΡΟ ΤΟΥ '23

ΥΠΟΜΝΗΜΑ

Το καταργούμενο Ο.Τ. περιγράφεται με τα στοιχεία 54-553-175-146-554-34-5-12-37-44-43-41-45-176-54 και είναι εμβαδού Ε=2256.55τ.μ.
Το προτεινόμενο Ο.Τ. περιγράφεται με τα στοιχεία 147-146-554-161-82-76-74-60-59-29-37-44-145-144-143-142-147 και είναι εμβαδού Ε=2256.55τ.μ.
τα εμβαδά υπολογίστηκαν με τον τύπο του Gauss.

ΕΘΝΙΚΟ ΤΥΠΟΓΡΑΦΕΙΟ
Για τεχνικούς λόγους, στο σχεδιάγραμμα
έγινε σμίκρυνση κατά ποσοστό 40%

ΜΕΛΕΤΗΤΙΚΟ ΓΡΑΦΕΙΟ

ΜΑΤΘΑΙΟΣ ΤΣΙΜΠΙΣΚΑΚΗΣ ΤΟΠΟΓΡΑΦΟΣ ΜΗΧ/ΚΟΣ Ε.Μ.Π.

Λυκούργου Καράτου & Ελευθερίας 1, 74100 Ρέθυμνο
Τηλ. (0831)-26144

ΕΡΓΟΔΟΤΗΣ

ΤΣΙΜΠΙΣΚΑΚΗΣ ΝΙΚΟΛΑΟΣ

ΒΑΛΕΝΤΙΝΗ ΔΑΜΑΣΚΟΥ
ΠΕΡΙΦΕΡΕΙΑ ΠΑΤΗΣ
Δ/ΝΣΗ ΠΕΡΙΦΕΡΕΙΑΚΩΝ
ΚΑΙ ΣΥΡΡΟΤΑΣΙΑΣ

Το παρόν συνεδρίασε
το με αρ. πρωτ. 454

ΕΡΓΟ

ΤΡΟΠΟΠΟΙΗΣΗ ΣΧΕΔΙΟΥ



ΑΝΤΩΝΙΑΣ ΤΣΙΜΠΙΣΚΑΚΗΣ
ΑΡΧΙΤΕΚΤΟΝ ΜΗΧΑΝΙΚΟΣ

ΘΕΣΗ

ΠΑΝΟΡΜΟ ΜΥΛ/ΜΟΥ

ΘΕΜΑ ΣΧΕΔΙΟΥ

ΤΟΠΟΓΡΑΦΙΚΟ ΔΙΑΓΡΑΜΜΑ

ΑΡΙΘΜΟΣ
ΣΧΕΔΙΟΥ

ΚΛΙΜΑΚΑ
1:600

ΧΡΟΝΟΣ ΜΕΛΕΤΗΣ : ΦΕΒΡΟΥΑΡΙΟΣ 2001

ΥΠΟΓΡΑΦΗ

ΣΗΜΕΙΩΣΑ

[Signature]

Αριθ. 435, 436

(2)

Έγκριση τροποποίησης ρυμοτομικού σχεδίου στην πλατεία Ελευθερίας και στο Ο.Τ. 74 της πόλης Δράμας.

Ο ΓΕΝΙΚΟΣ ΓΡΑΜΜΑΤΕΑΣ ΠΕΡΙΦΕΡΕΙΑΣ
ΑΝΑΤΟΛΙΚΗΣ ΜΑΚΕΔΟΝΙΑΣ - ΘΡΑΚΗΣ

Έχοντας υπόψη:

1. Τις διατάξεις του Ν. Δ/τος της 17.7.23 "περί σχεδίων πόλεων κ.λ.π." όπως ισχύει σήμερα και ειδικότερα τα άρθρα 1, 2, 3, 29 & 70 αυτού.

2. Τις διατάξεις του άρθρου 29 του Ν. 2831/2000(ΦΕΚ140Α') "Τροποποίηση διατάξεων του Ν. 1577/85,κ.λ.π." σε συνδυασμό με τις διατάξεις του Ν. 2503/97(ΦΕΚ107Α')

3. Τις διατάξεις του Κεφ. ΙΙ του από 3/4/29 Π.Δ/τος που διατηρήθηκαν σε ισχύ με το άρθρο 31 § 3 του Ν. 1577/85.

4. Τις υπ' αριθμ 399/2000 & 400/2000 γνωμοδοτήσεις του Δημοτικού Συμβουλίου Δράμας που εκφράζουν τη σύμφωνη γνώμη τους επί της προτεινόμενης τροποποίησης όπως αυτή απεικονίζεται στο συνημμένο τοπογραφικό διάγραμμα.

5. Την υπ' αριθμ. 19/29-3-2001 σύμφωνη γνωμοδότηση του Συμβουλίου Χ.Ο.Π. της Περιφέρειας Ανατολικής Μακεδονίας - Θράκης (ομόφωνη).

6. Το γεγονός ότι από τις διατάξεις της απόφασης αυτής δεν προκαλείται δαπάνη σε βάρος του κρατικού προϋπολογισμού ή του προϋπολογισμού του Δήμου Δράμας.

Επειδή, με την εν λόγω τροποποίηση αυξάνεται το ισοζύγιο των κοινοχρήστων χώρων εντός της ίδιας πολεοδομικής ενότητας του εγκεκριμένου ρυμοτομικού σχεδίου της πόλης Δράμας, όπως αναφέρεται στην ανωτέρω γνωμοδότηση του Περιφερειακού Σ.Χ.Ο.Π., αποφασίζουμε:

Άρθρο 1

Εγκρίνεται η τροποποίηση του ρυμοτομικού σχεδίου στην πλατεία Ελευθερίας και στο Ο.Τ.74 της πόλης Δράμας όπως ακριβώς απεικονίζεται στο συνημμένο τοπογραφικό διάγραμμα που θεωρήθηκε από την προϊσταμένη της Δ/σης ΠΕ.ΧΩ. στις 27.4.2001.


Άρθρο 2

Η ισχύς της παρούσας απόφασης αρχίζει από τη δημοσίευσή της στην Εφημερίδα της Κυβερνήσεως.

Η παρούσα να δημοσιευθεί στην Εφημερίδα της Κυβερνήσεως.

Κομοτηνή, 27 Απριλίου 2001

Ο Γενικός Γραμματέας
ΑΡΗΣ ΠΑΠΑΔΟΠΟΥΛΟΣ

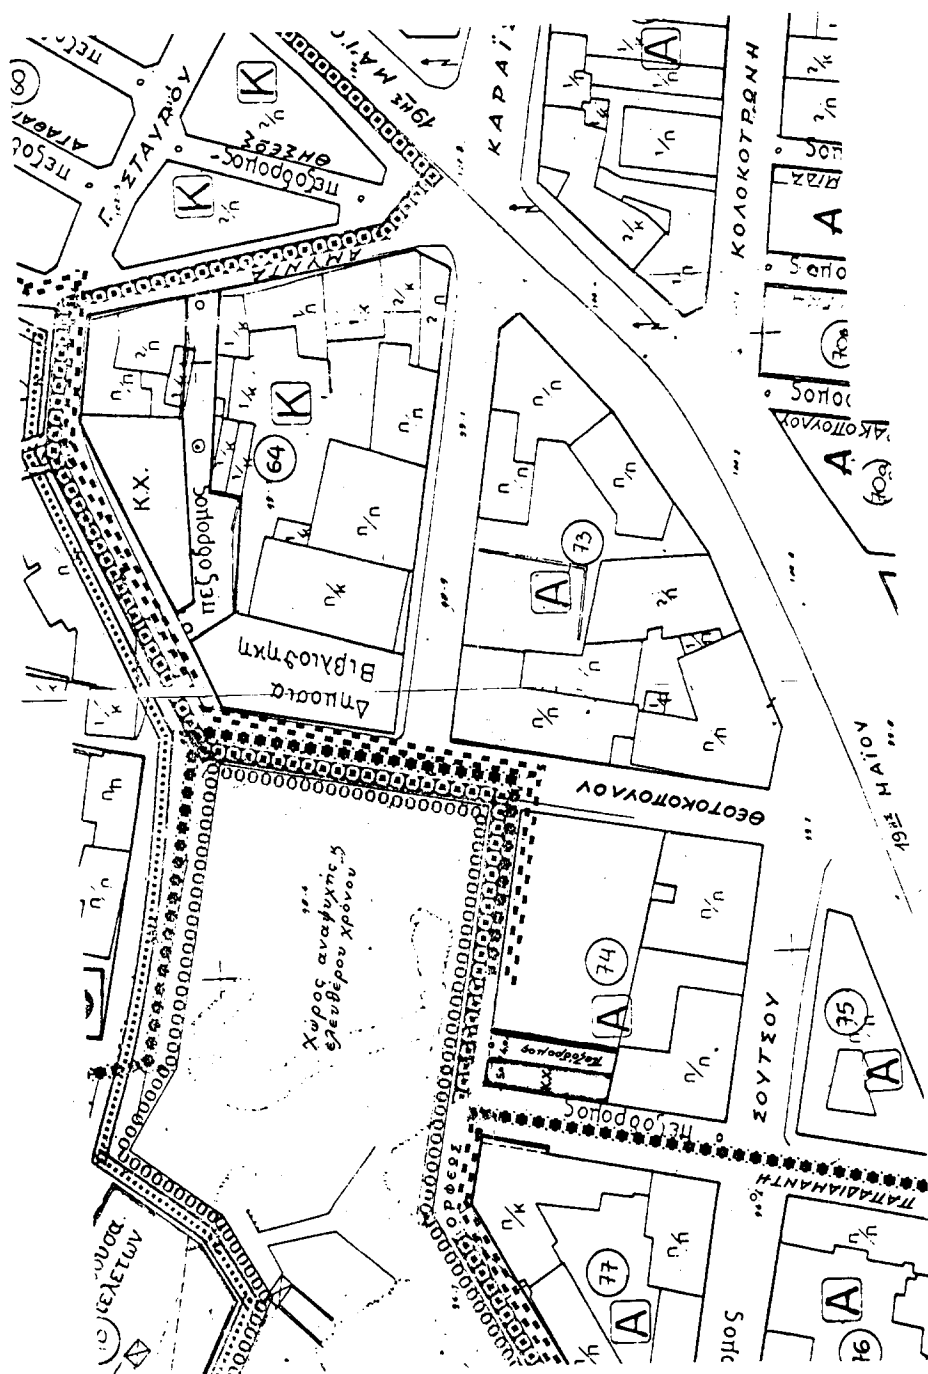

Αριθ. 967

(3)

Κήρυξη ως αναδασωτέας δημόσιας δασικής έκτασης εμβαδού 40 στρεμμάτων στη θέση "Ικαριώτικα" Άνω Περάματος του Δήμου Περάματος της Νομαρχίας Πειραιά.

Ο ΓΕΝΙΚΟΣ ΓΡΑΜΜΑΤΕΑΣ ΠΕΡΙΦΕΡΕΙΑΣ ΑΤΤΙΚΗΣ

Σύμφωνα με:

1. -Τις διατάξεις: α) του άρθρου 117 παρ. 3 του Συντάγματος της Ελλάδος.

β) των άρθρων 188- 205 του Ν.Δ. 86/69 "περί Δασικού Κώδικος" και των άρθρων 37 - 44 Ν. 998/79.

γ) του Ν. 3200/1955 "περί διοικητικής αποκεντρώσεως" σε συνδυασμό με τις διατάξεις του Ν.Δ. 532/1970 "περί συμπληρώσεως των διατάξεων διοικητικής αποκεντρώσεως" σε συνδυασμό και του 709/1970 Β. Δ/τος που εκδόθηκε σε τέλεση αυτού.

δ) του άρθρου 4 παρ. 6 του Ν. 2240/94 ΦΕΚ 153 Α και του άρθρου 14 του Ν. 2399/96 ΦΕΚ 90 Α.

2.- Τις εξής διαταγές του Υπουργείου Γεωργίας:

α) 160417/1180/9.7.80, β) 182447/3049/24.9.80, γ) 141823/24.2.83, δ) 80300/4928/5.8.91.

3.- Την αριθμ. 86/7.9.1997 απόφαση του Γεν. Γραμματέα Περ. Αττικής.

4.- Την πρόταση που υποβλήθηκε με την 8746 π.3./2.4.2001 αναφορά του αρμοδίου Δασαρχείου Πειραιά σχετικά με την κήρυξη ως αναδασωτέας της κατωτέρω δασικής έκτασης εμβαδού 40 στρεμμάτων (σαράντα στρεμμάτων) που καταστράφηκε από πυρκαγιά την

24.Π.2000 στη δασική θέση "Ικαριώτικα" Άνω Περάματος του Δήμου Περάματος.

Επειδή η έκταση χρειάζεται προστασία για την επαναδημιουργία της δασικής βλάστησης που καταστράφηκε από πυρκαγιά και η οποία θα αποκατασταθεί με φυσική αναγέννηση ή με πρόγραμμα τεχνητής αναδάσωσης, μέσα σε τρία χρόνια, που θα καταρτίσει το αρμόδιο Δασαρχείο και δεν υπάρχει φιλοδασική επιτροπή για να γνωμοδοτήσει πάνω στο θέμα αυτό, αποφασίζουμε:

Κηρύσσουμε ως αναδασωτέα, με σκοπό την προστασία για την επαναδημιουργία της δασικής βλάστησης, που καταστράφηκε από πυρκαγιά, δασική έκταση εμβαδού 40 στρεμμάτων.

Η έκταση αυτή, που βρίσκεται στην θέση «Ικαριώτικα» Δήμου Περάματος, του Νομού Πειραιά καλυπτόταν από δασική βλάστηση Πεύκων, Κέδρων, Αγριελιών και Φρυγάνων.

Στο σχετικό διάγραμμα με κλίμακα 1: 4.000 το οποίο αποτελεί αναπόσπαστο μέρος της απόφασης αυτής, η εν λόγω έκταση φαίνεται με τα στοιχεία ΑΒΓΔΕΖΗΘΙΚΛΜΑ και με όρια:

Ανατολικά: Με δασικές εκτάσεις.

Δυτικά: Με δασικές εκτάσεις.

Βόρεια: Κορυφή και δασικές εκτάσεις.

Νότια: Με δασικές εκτάσεις.


Η απόφαση αυτή να δημοσιευθεί στην Εφημερίδα της Κυβερνήσεως.

Πειραιάς, 9 Μαΐου 2001

Ο Γενικός Γραμματέας Περιφέρειας
ΜΙΧΑΛΗΣ ΚΥΡΙΑΚΙΔΗΣ

ΤΟΠΟΓΡΑΦΙΚΟ ΔΙΑΓΡΑΜΜΑ

Εκτάσης που καλύπτει την 24.8.2000 β.τ.α. 0664
 Ικαριώτισσα Άνω Περάμια (Περίοχη Περαιάς) Περιφέρειας: Δ. Αττικής
 Περάμια (Περίοχη Περαιάς) εμβαδού: 40 στρεμμάτων
 και κηρύσσεται αναδασωτέα.

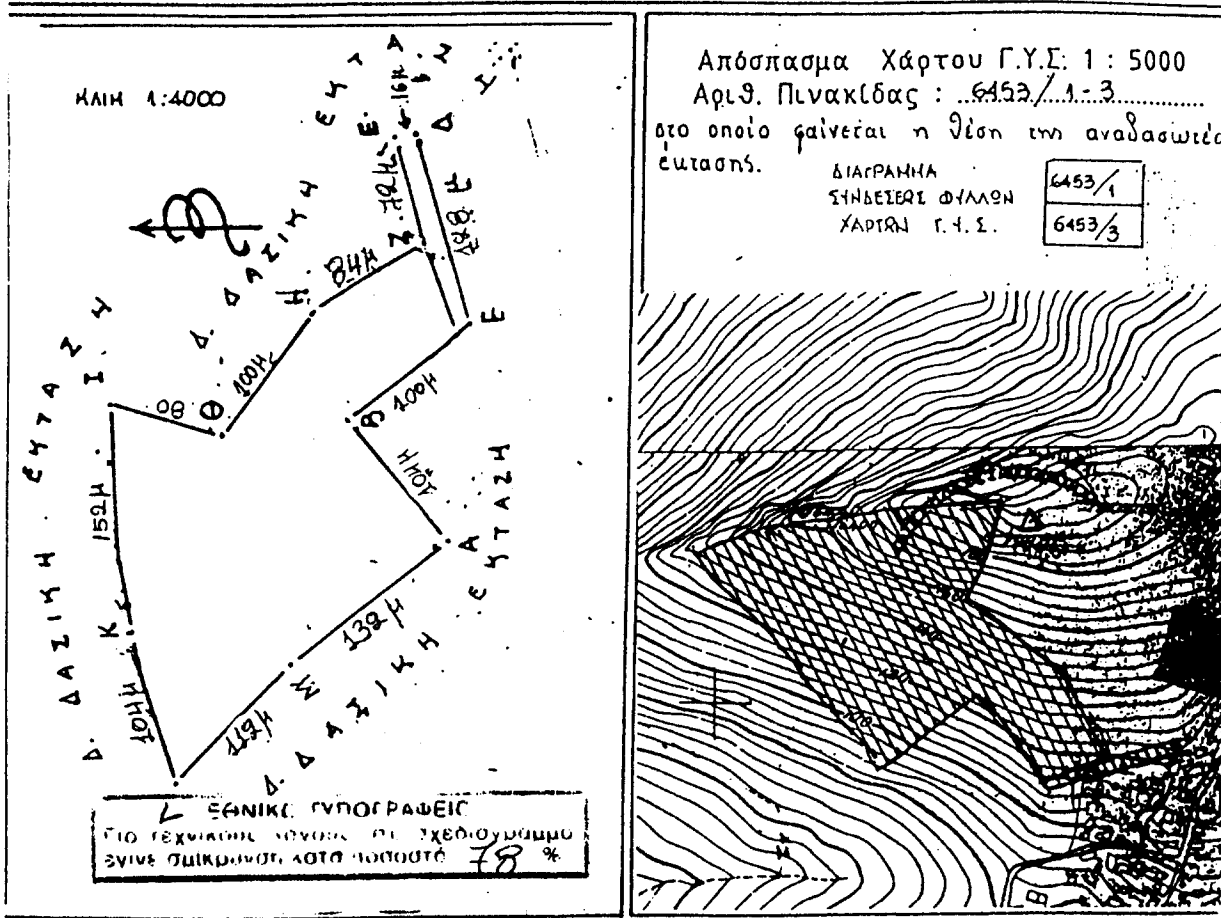

Αντίστοιχα αναπόσπαστα στην υπ' αριθμ. 3621/2007
 Απόφαση του Γενικού Γραμματέα Περιφέρειας Αττικής
 Πειραιάς 6.1.2001
 Ο συντάκτης

Αθήνα 19.5.2007
 ΕΛΛΗΝΙΚΗ ΔΗΜΟΚΡΑΤΙΑ
 ΠΕΡΙΦΕΡΕΙΑ ΑΤΤΙΚΗΣ
 ΜΙΧΑΗΛ ΚΥΡΙΑΚΙΔΗΣ

Πειραιάς 3/5/01
 Ο Δ/ντής
 ΕΛΛΗΝΙΚΗ ΔΗΜΟΚΡΑΤΙΑ
 ΠΕΡΙΦΕΡΕΙΑ ΑΤΤΙΚΗΣ
 ΧΡΥΣΑΝΘΟΣ ΠΑΖΑΣ
 ΔΑΣΟΚΟΡΟΣ

Πειραιάς 2/4/01
 Θ. ΔΑΣΑΡΧΗΣ

Αποστολός Ανδρού
 Αποστολός