



04003902805010008



3441

ΕΦΗΜΕΡΙΣ ΤΗΣ ΚΥΒΕΡΝΗΣΕΩΣ

ΤΗΣ ΕΛΛΗΝΙΚΗΣ ΔΗΜΟΚΡΑΤΙΑΣ

ΤΕΥΧΟΣ ΤΕΤΑΡΤΟ

Αρ. Φύλλου 390

28 Μαΐου 2001

ΠΕΡΙΕΧΟΜΕΝΑ

ΑΠΟΦΑΣΕΙΣ

- Επικύρωση καθορισμού οριογραμμής ρέματος στον οικισμό Αντιφιλίππων του Ν. Καβάλας 1
- Κήρυξη ως αναδασωτέας εκτάσεως 1,741 τ.μ. στη θέση «Δεξαμενή» Δημοτικού δάσους Μουζακίου Ν. Καρδίτσας..... 2

ΑΠΟΦΑΣΕΙΣ

- Αριθ. 715 (1)
Επικύρωση καθορισμού οριογραμμής ρέματος στον οικισμό Αντιφιλίππων του Ν. Καβάλας

Ο ΓΕΝΙΚΟΣ ΓΡΑΜΜΑΤΕΑΣ ΠΕΡΙΦΕΡΕΙΑΣ
ΑΝΑΤΟΛΙΚΗΣ ΜΑΚΕΔΟΝΙΑΣ - ΘΡΑΚΗΣ

Έχοντας υπόψη:

1. Τις διατάξεις του άρθρου 6 του Ν. 880/79 (ΦΕΚ 58 Α') «περί καθορισμού ανωτάτου ορίου συντ. δομήσεως, κ.λ.π.» με το οποίο ρυθμίζονται θέματα καθορισμού οριογραμμών ρεμάτων, όπως συμπληρώθηκε με το άρθρο 6 παρ. 1γ του Ν. 2052/92 (ΦΕΚ 94 Α').

2. Τις διατάξεις του άρθρου 29 παρ. Α.2 του Ν. 2831/2000 (ΦΕΚ 140 Α') με τις οποίες μεταβιβάστηκε η αρμοδιότητα έγκρισης πολεοδομικών μελετών των οικισμών μέχρι 2000 κατ. στο Γενικό Γραμματέα της Περιφέρειας, σε συνδυασμό με τα αναφερόμενα στην παρ. Γ. 7 της εγκυκλίου 38/98 του Υ.ΠΕ.ΧΩ.Δ.Ε.

3. Τις διατάξεις του Ν.2503/97 (ΦΕΚ 107 Α') «Διοίκηση, οργάνωση, στελέχωση της Περιφέρειας, κ.λ.π.».

4. Το υπ' αρ. 07/839/20.3.2001 έγγραφο της Δ/νσης Τεχνικών Υπηρεσιών Ν. Καβάλας και το συνοδευτικό τοπογραφικό διάγραμμα επί του οποίου έγινε ο καθορισμός της οριογραμμής του ρέματος.

5. Την υπ' αρ.41/28.2.2001 απόφαση του Δημοτικού Συμβουλίου Ελευθερούπολης με το συνοδευτικό αυτής θεωρημένο τοπογραφικό διάγραμμα με την οποία διατυπώνεται η σύμφωνη γνώμη του για τον ανωτέρω καθορισμό της οριογραμμής του ρέματος, αποφασίζουμε:

Επικυρώνουμε το τοπογραφικό διάγραμμα που συνοδεύει το υπ' αρ. 07/839/ 20.3.2001 έγγραφο της Δ/νσης Τεχνικών Υπηρεσιών Ν. Καβάλας, στο οποίο καθορίζεται με κόκκινη γραμμή η οριογραμμή του ρέματος που βρίσκεται εντός των ορίων του οικισμού Αντιφιλίππων του νομού Καβάλας.

Το σχετικό πρωτότυπο διάγραμμα υπό κλίμακα 1:500 θεωρήθηκε από την προϊσταμένη της Δ/νσης ΠΕ.ΧΩ. με ημερομηνία 10.4.2001.


Από τις διατάξεις της απόφασης αυτής δεν επιβαρύνεται ο κρατικός προϋπολογισμός, ούτε ο προϋπολογισμός του οικείου Ο.Τ.Α.


Η απόφαση αυτή μαζί με το συνημμένο διάγραμμα να δημοσιευθεί στην Εφημερίδα της Κυβερνήσεως.


Η ισχύς της παρούσας αρχίζει από την ανωτέρω δημοσίευση.


Κομοτηνή, 10 Απριλίου 2001

Ο Γενικός Γραμματέας Περιφέρειας
ΑΡΗΣ ΠΑΠΑΔΟΠΟΥΛΟΣ

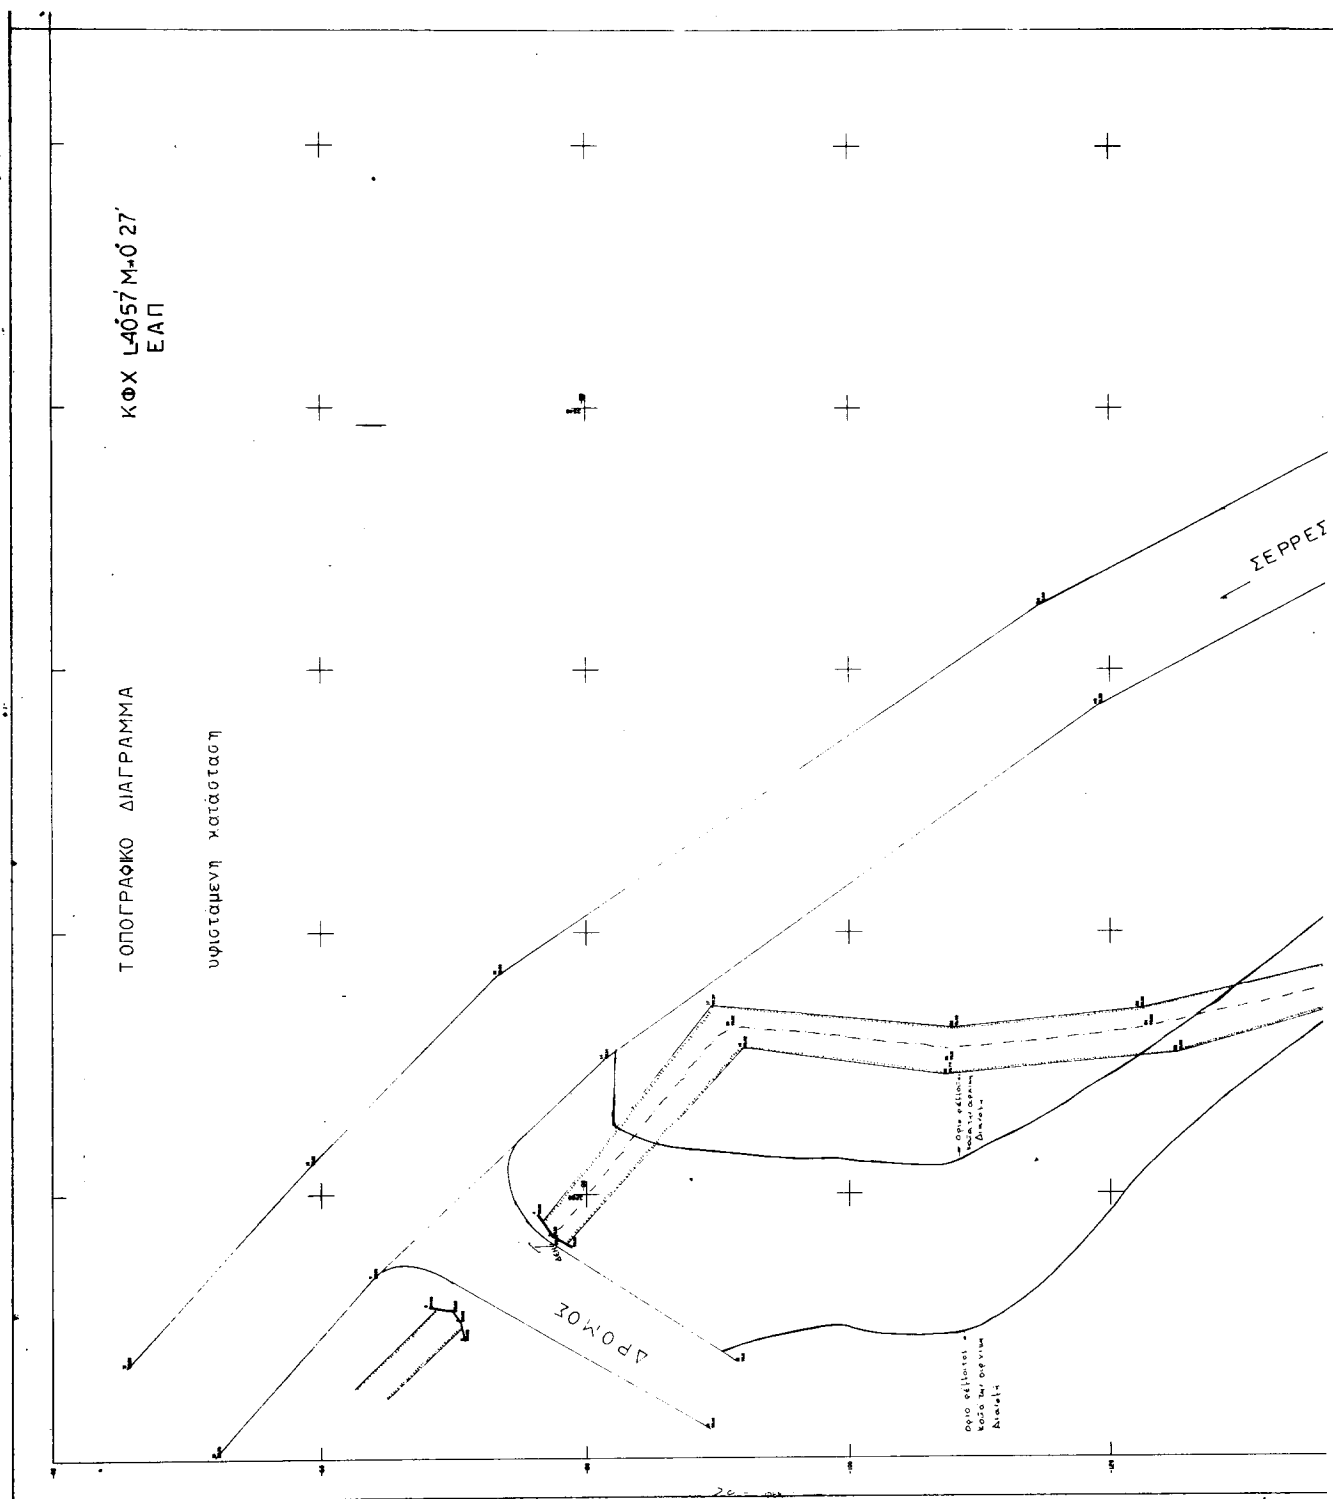


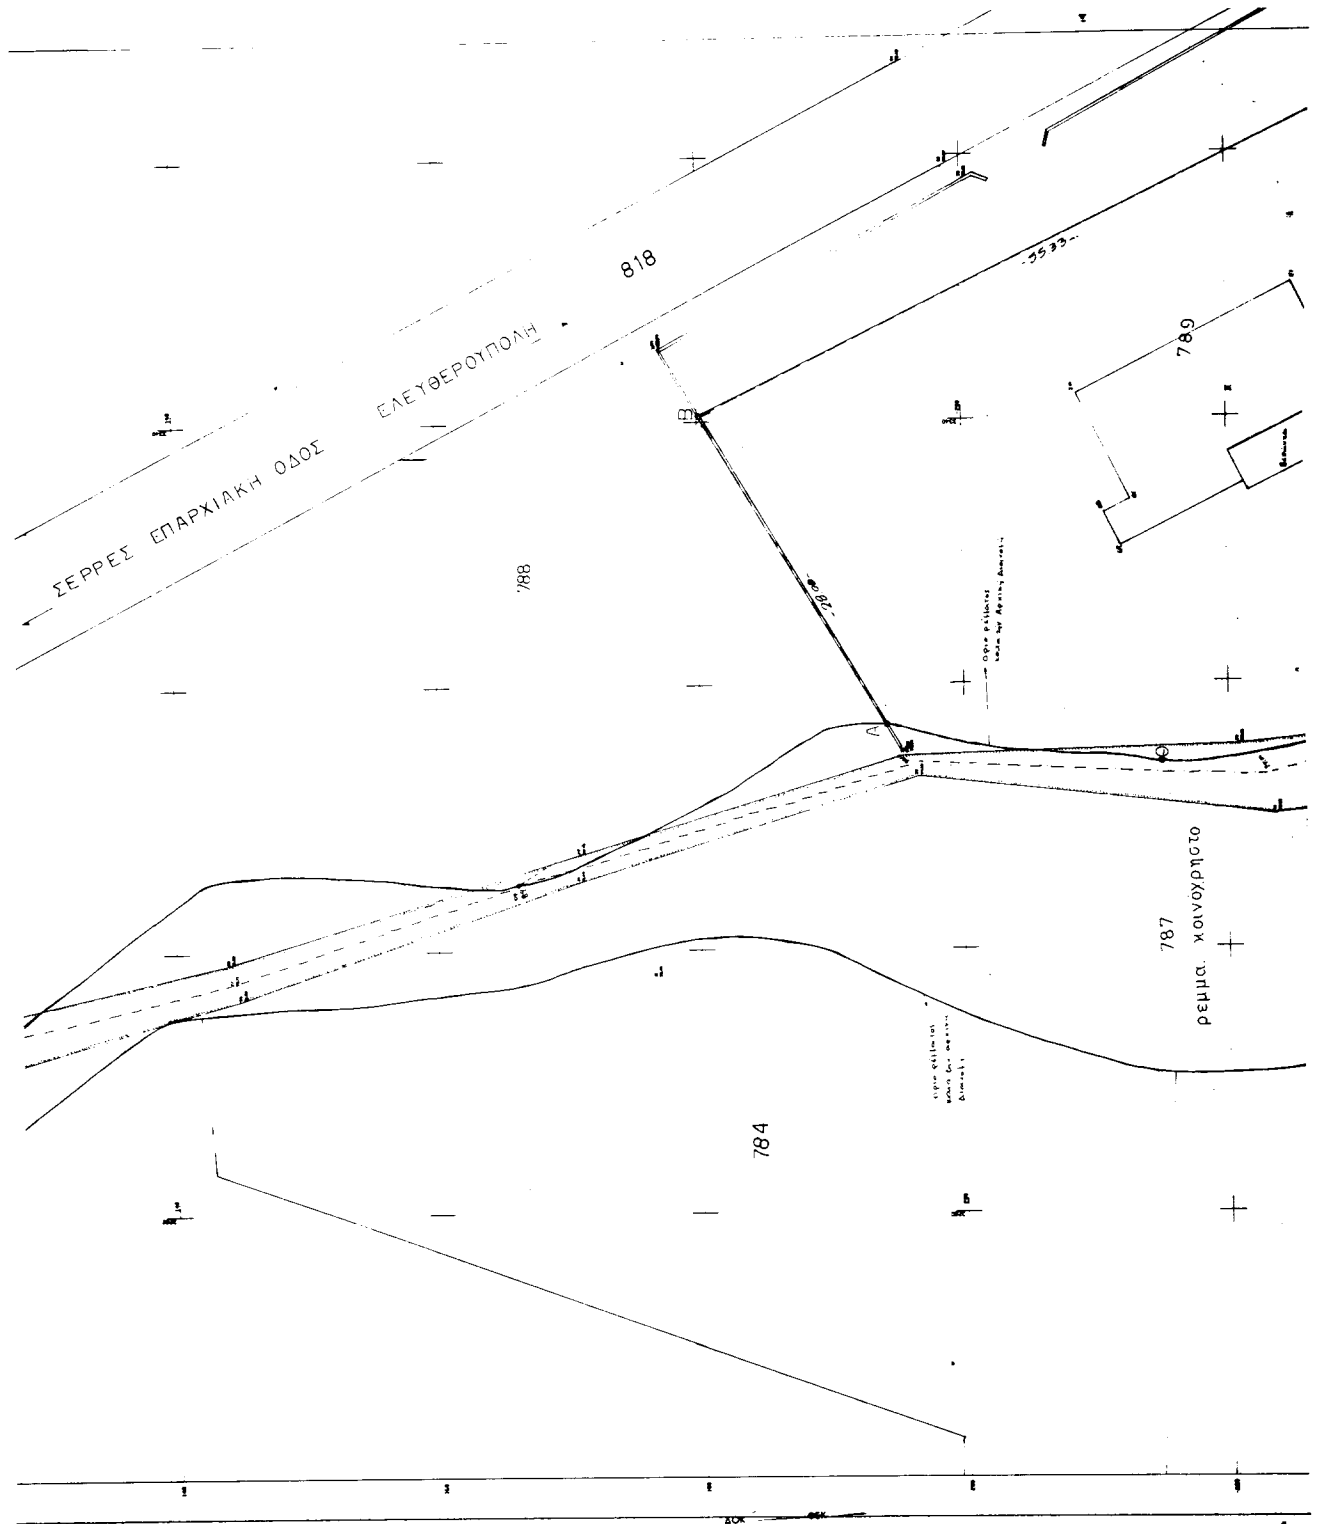

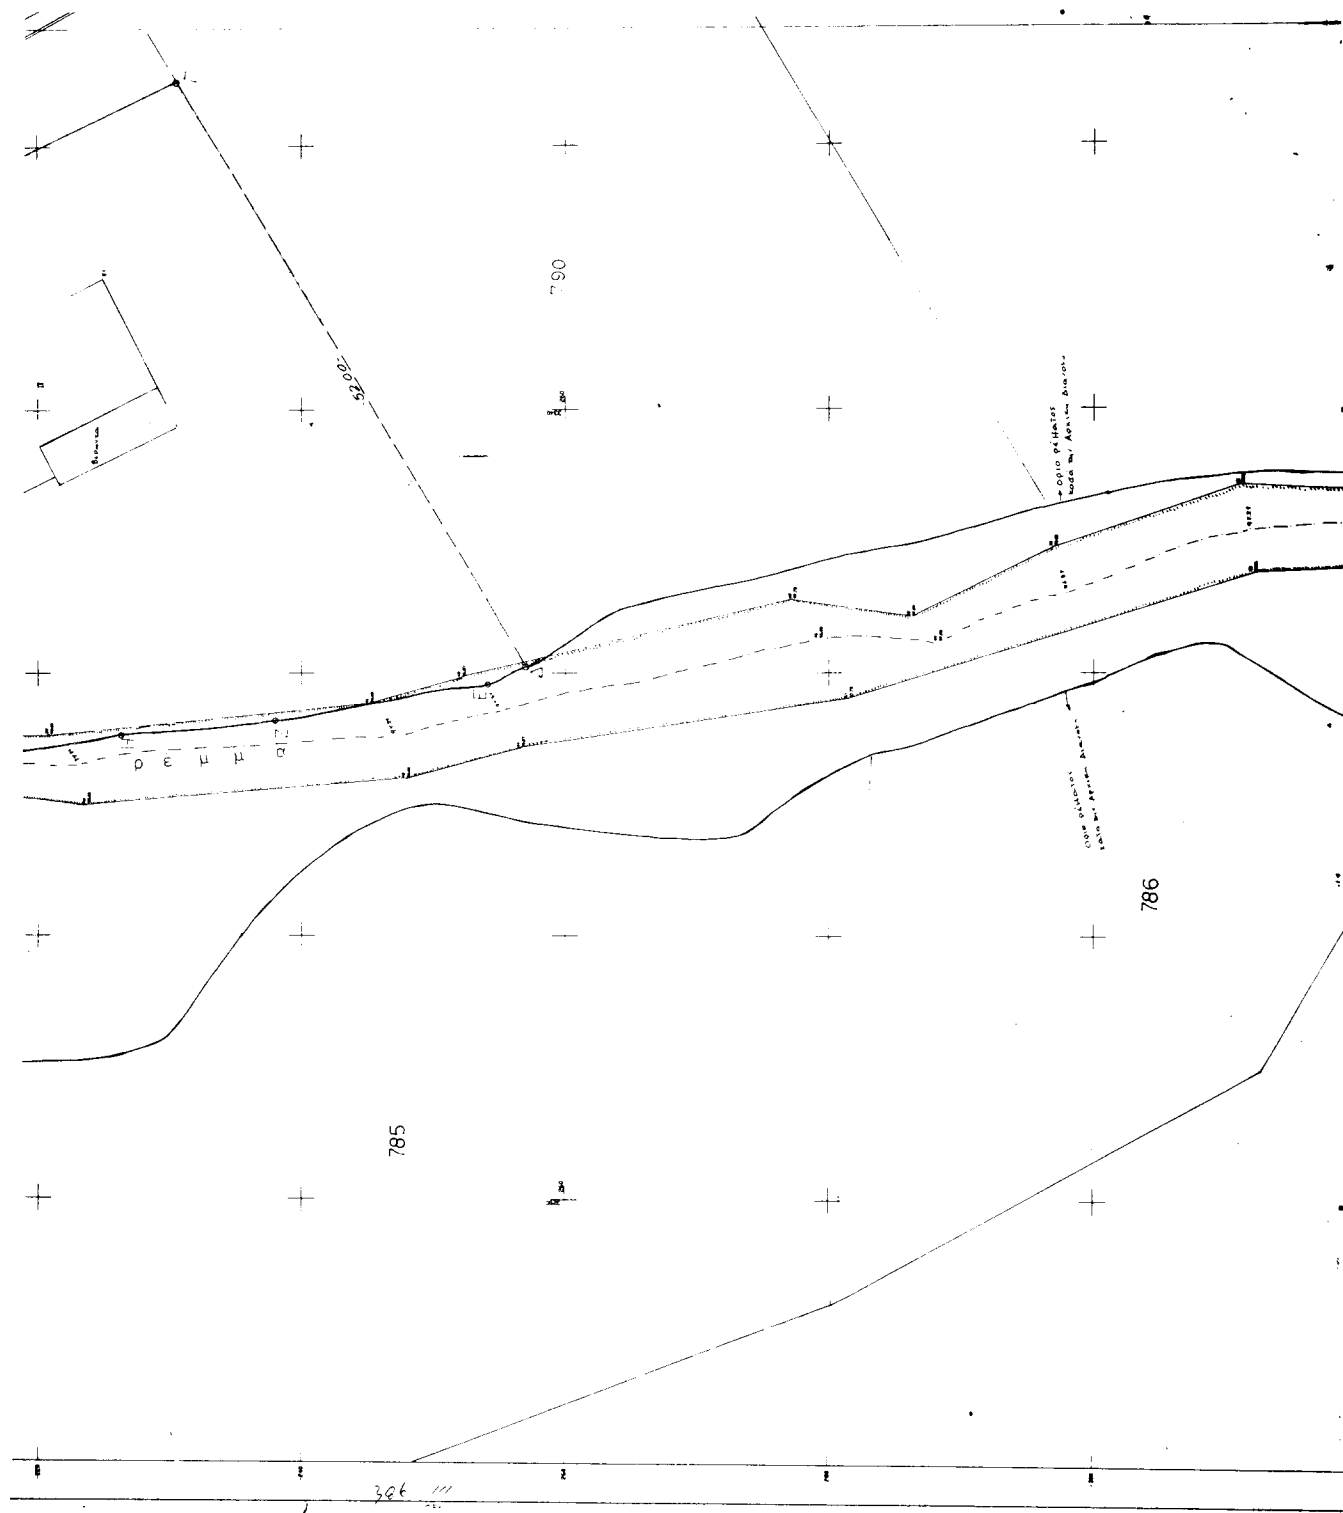

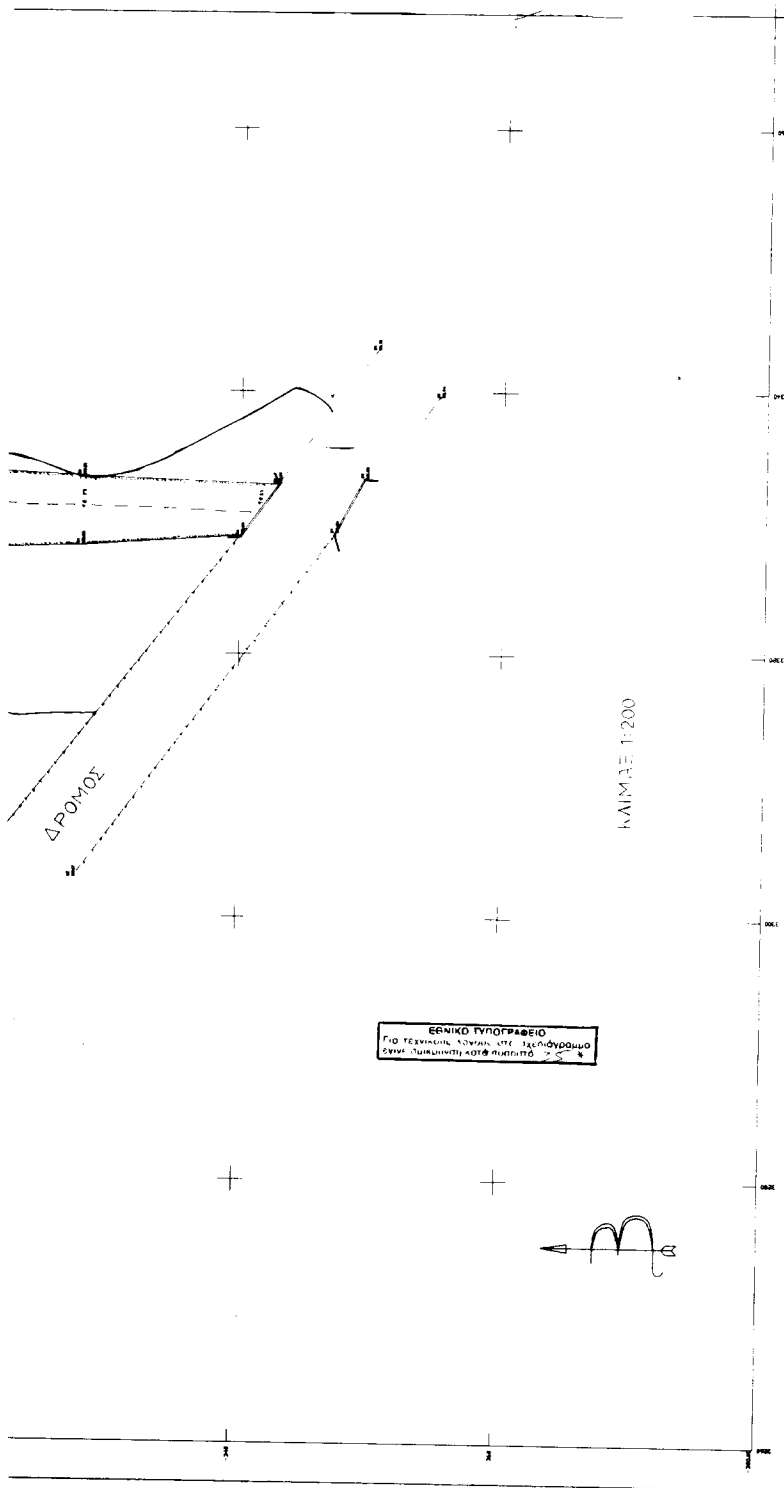

ΕΛΛΗΝΙΚΗ ΔΗΜΟΚΡΑΤΙΑ ΝΟΜΑΡΧΙΑΚΗ ΑΥΤΟΔΙΟΙΚΗΣΗ ΔΡΑΜΑΣ-ΚΑΒΑΛΑΣ-ΞΑΝΘΗΣ ΝΟΜΑΡΧΙΑΚΟ ΔΙΑΜΕΡΙΣΜΑ ΚΑΒΑΛΑΣ		
ΝΟΜΟΣ ΚΑΒΑΛΑΣ ΔΗΜΟΣ ΕΛΕΥΘΕΡΟΥΠΟΛΗΣ Δ.Δ. ΑΝΤΙΦΛΙΑΠΠΩΝ		
ΚΑΘΟΡΙΣΜΟΣ ΟΡΙΟΓΡΑΜΜΩΝ ΠΕΜΑΤΩΝ	ΤΟΠΟΓΡΑΦΙΚΟ ΔΙΑΓΡΑΜΜΑ	
ΚΑΙΜΑΚΑ 1:200	ΗΜΕΡΟΜΗΝΙΑ	ΥΠΟΓΡΑΦΗ
Ο ΣΥΝΤΑΞΑΣ ΧΑΡΑΚΤΗΡΙΣΤΗΣ ΚΑΙ ΔΙΑΤΑΚΤΗΣ ΕΛΛΗΝΙΚΟΥ ΚΑΤΑΣΤΑΣΙΟΥ ΠΑΡΑΤΗΡΗΣΕΙΣ: ΕΛΤΟ 1/1/2001 Μ.Η. ΕΛΤΟ 2/1/2001 Μ.Η.	2/2001	
ΘΕΩΡΗΣΗ ως προς την ακρίβεια της αποτύπωσης και την καταγραφή των ορίων των πεματων Σ. Μουρίδου Τεχνικός Μηχανικός ΑΠΟΦΑΣΗ ΔΗΜΟΤΙΚΟΥ ΣΥΜΒΟΥΛΙΟΥ: ΘΕΩΡΗΣΗ ΘΕΩΡΗΘΗΚΕ ΣΤΗ ΔΕΥΤΕΡΗ ΤΑΚΤΗ ΑΡΧΗΣ ΤΗΣ ΑΝΤΙΦΛΙΑΠΠΩΝ ΤΕ.Χ.Δ. Σ. Κωνσταντίνου 10/1/2001 ΠΕ.Χ.Δ. ΑΔΑΚΑ ΠΡΟΚΑΤΑΡΤΗ ΔΙΑΒΟΥΛΕΥΣΗ ΤΕ.Χ.Δ.		

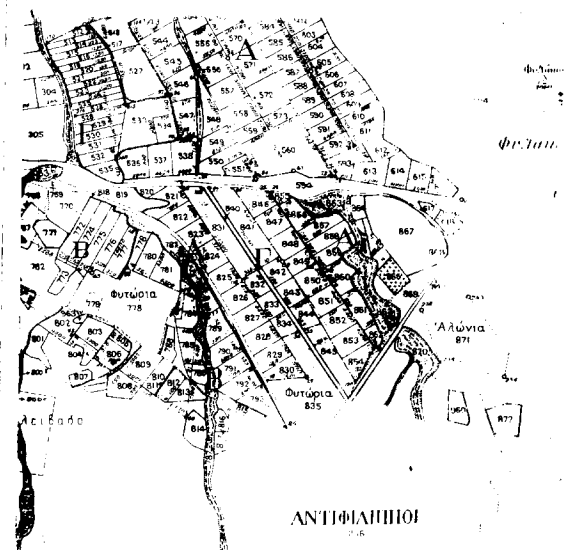

Αριθ. 563

(2)

Κήρυξη ως αναδασωτέας εκτάσεως 1,741 τ.μ. στη θέση «Δεξαμενή» Δημοτικού δάσους Μουζακίου Ν. Καρδίτσας.

Ο ΓΕΝΙΚΟΣ ΓΡΑΜΜΑΤΕΑΣ
ΠΕΡΙΦΕΡΕΙΑΣ ΘΕΣΣΑΛΙΑΣ

Έχοντας υπόψη:

1. Τις Διατάξεις του άρθρου 117 παρ. 3 του Συντάγματος.

2. Τις Διατάξεις του Ν. 3200/55 «Περί διοικητικής αποκέντρωσης, όπως τροποποιήθηκε και συμπληρώθηκε μεταγενέστερα με το Ν. Δ. 532/70».

3. Τις Διατάξεις του Ν. 998/1979 «Περί προστασίας των Δασών και των Δασικών εν γένει εκτάσεων της χώρας» και συγκεκριμένα των άρθρων 41 και 38.

4. Τις Διατάξεις του άρθρου 3 παρ. 4 και του άρθρου 2 παρ. 7 του Ν. 2503/97 «Οργάνωση και Διοίκηση Περιφερειών».

5. Την αριθμ. 1860/23.3.2001 (Φ.Ε.Κ. 421/12.4.2001 Τ.Β') Απόφαση Γενικού Γραμματέα Περιφέρειας Θεσσαλίας.

6. Τις αριθμ. 160417/1180/8.7.80 και 182447/3049/24.9.90 Διαταγές του Υπ. Γεωργίας, με τις οποίες δίδονται οδηγίες για κήρυξη αναδασωτέων εκτάσεων.

7. Την αριθμ. 828/21.2.2001 Πρόταση του Δασαρχείου Μουζακίου «Περί κηρύξεως ως αναδασωτέας της αναφερόμενης στο θέμα έκτασης», αποφασίζουμε:

Κηρύσσουμε ως αναδασωτέα, με σκοπό την αποκατάσταση της δασικής βλάστησης που καταστράφηκε λόγω παρανόμου εκχερσώσεως, την έκταση που βρίσκεται στη θέση «Δεξαμενή» του Δημοτικού δάσους Μουζακίου. Η έκταση έχει εμβαδόν 1,741 τ.μ. και περικλείεται μεταξύ των σημείων Α, Β, Γ, ..., Λ, Μ, Α, όπως φαίνεται στο συνημμένο τοπογραφικό διάγραμμα της 25.2.2001, το οποίο αποτελεί αναπόσπαστο μέρος της Απόφασης αυτής και έχει όρια:

Βόρεια Με δασική έκταση

Νότια Με ιδιοκτησία Νικολάου Μπαλατσούκα και ιδιοκτησία Βασιλείου Πούλιου

Ανατολικά Με δασική έκταση

Δυτικά Με δασική έκταση.


Η απόφαση αυτή να δημοσιευθεί στην Εφημερίδα της Κυβερνήσεως.

Καρδίτσα, 30 Απριλίου 2001

Με εντολή Γενικού Γραμματέα Περιφέρειας
Ο Δ/ντής Δασών
ΦΩΤΗΣ ΣΤΕΡΓΙΟΥ

ΤΟΠΟΓΡΑΦΙΚΟ ΣΧΕΔΙΑΓΡΑΜΜΑ


ΚΑΤΑΛΗΦΘΕΙΣΗ ΔΙΑ ΕΚΧΕΡΩΣΗΣ- ΚΑΤΑΣΚΕΥΗΣ ΣΤΑΥΛΟΥ ΚΑΙ ΠΕΡΙΦΡΑΣΗΣ
ΔΗΜΟΤΙΚΗΣ ΔΑΣΙΚΗΣ ΕΚΤΑΣΗΣ ΑΠΟ ΤΟΝ ΝΙΚΟΛΑΟ ΜΠΑΛΑΤΣΟΥΚΑ ΣΤΗ ΘΕΣΗ
ΔΕΞΑΜΕΝΗ ΔΗΜΟΤΙΚΟΥ ΔΙΑΜΕΡΙΣΜΑΤΟΣ ΜΟΥΖΑΚΙΟΥ ΤΟΥ ΔΗΜΟΥ ΜΟΥΖΑΚΙΟΥ
ΚΛΙΜΑΚΑ 1:500

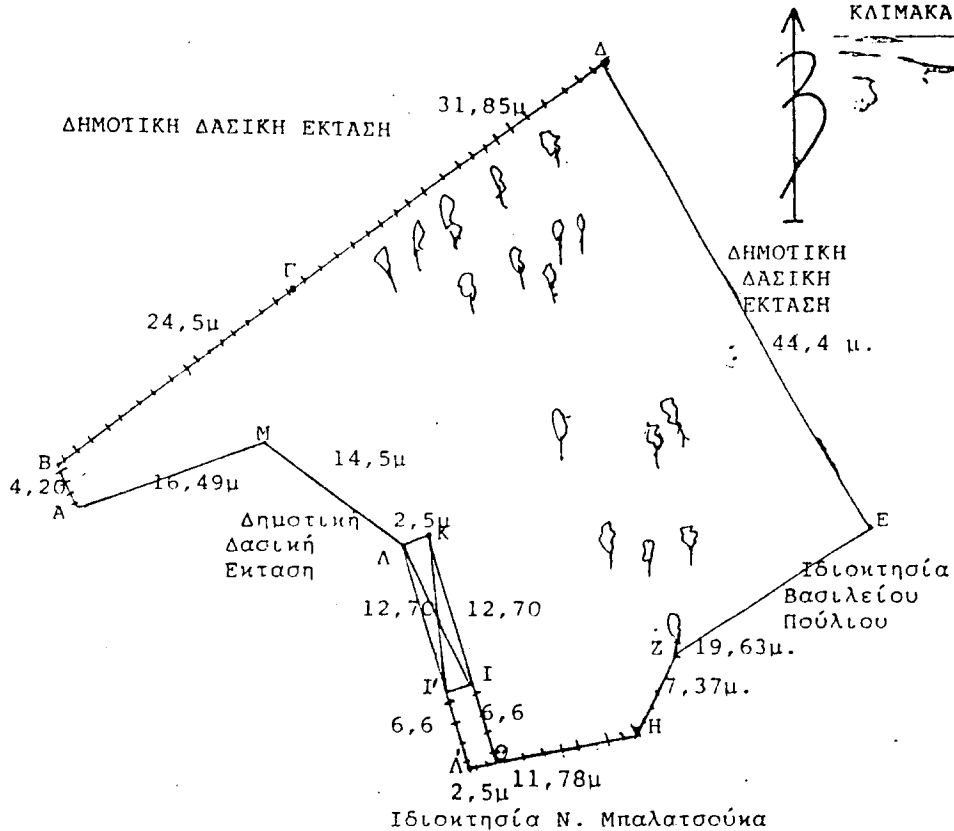

ΥΠΟΜΝΗΜΑ

(Α-Β-Γ-Δ-Ε-Ζ-Η-Θ-Ι-Κ-Λ-Μ-Α)= 1741 τ.μ.
ΔΗΜΟΤΙΚΗ ΔΑΣΙΚΗ ΕΚΤΑΣΗ ΠΟΥ ΚΑΤΑΛΗΦΘΗΚΕ
(Ι-Ι'-Λ-Κ-Ι) Σταύλος που κατασκευάστηκε
με τσίγκους και ξύλα.
(Α-Β-Γ-Δ) και (Ι-Ι'-Θ-Η) Περιφράξεις με σίτα
και σιδεροπασάλους.
Υπάρχοντα άτομα πρίνου και δρυός

ΕΘΝΙΚΟ ΤΥΠΟΓΡΑΦΕΙΟ
Για τεχνικούς λόγους στο σχεδιάγραμμα
εγινε σμίκρυνση κατά ποσοστό 78 %

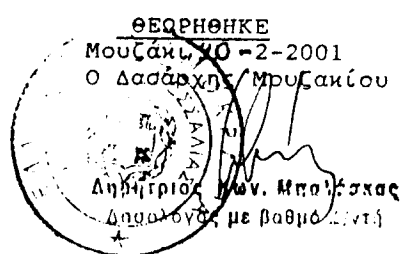


Μουζάκι 15-2-2001

Η


Συντάκτρια

Ευαγγελία Μπαλατσούκη

ΔΑΣΟΠΟΝΙΚΟΣ ΧΑΡΤΗΣ
ΔΗΜΟΤΙΚΟΥ ΔΑΣΟΥΣ ΜΟΥΖΑΚΙΟΥ
ΚΛΙΜΑΞ 1:20.000 ΙΣΟΥΨΕΙΣ 20μ

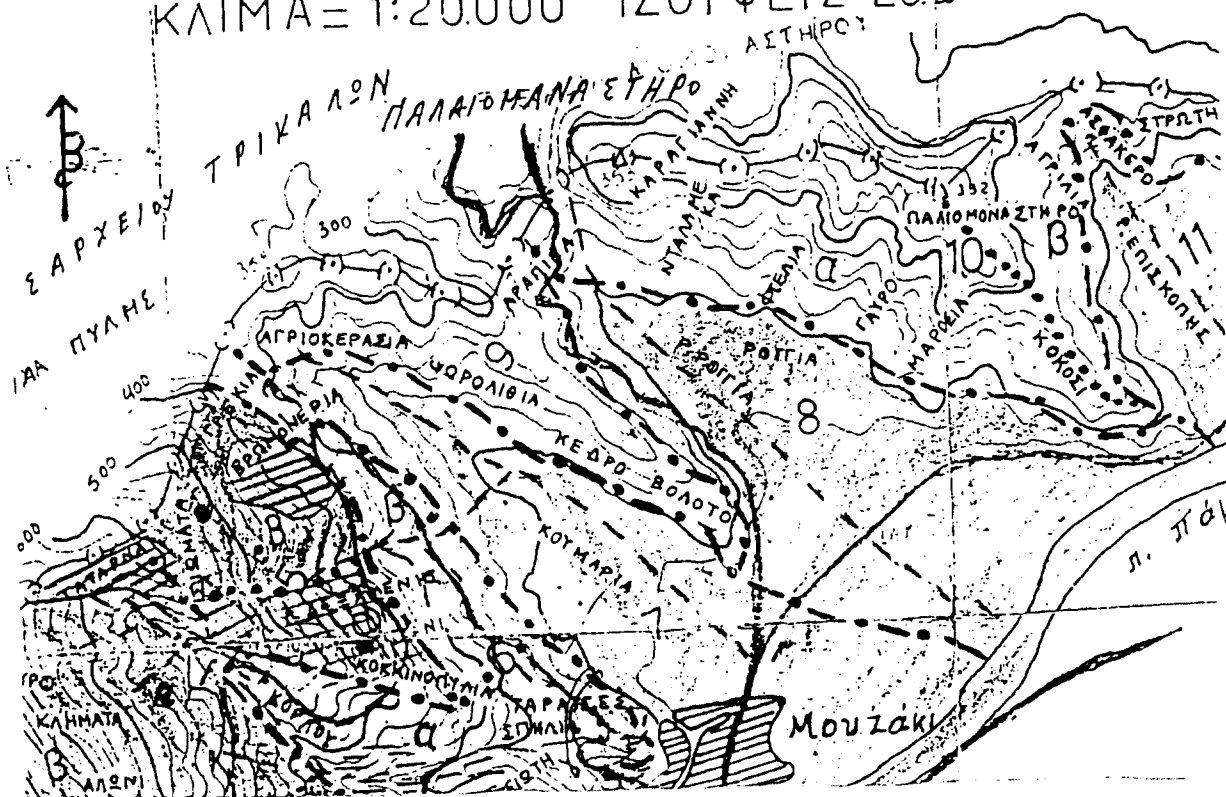

-ΥΠΟΜΝΗΜΑ

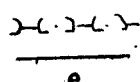

ΟΡΙΑ ΔΑΣΟΥΣ ΜΟΥΖΑΚΙΟΥ
Υφιστάμενο οδικό δίκτυο
Ειχερωθείσα έκταση

Μουζάκι 15-2-2001
Η Συντάκτρια

ΕΠΙΣΤΗΜΟΝΙΚΗ ΕΠΙΧΕΙΡΗΣΗ

ΕΘΝΙΚΟ ΤΥΠΟΓΡΑΦΕΙΟ
ΕΠΙΧΕΙΡΗΣΗ ΛΟΓΟΥΣ ΣΤΟ ΣΧΕΔΙΟ
ΕΠΙΧΕΙΡΗΣΗ ΕΚΔΟΣΕΩΣ