



04004002905010004



3525

ΕΦΗΜΕΡΙΣ ΤΗΣ ΚΥΒΕΡΝΗΣΕΩΣ

ΤΗΣ ΕΛΛΗΝΙΚΗΣ ΔΗΜΟΚΡΑΤΙΑΣ

ΤΕΥΧΟΣ ΤΕΤΑΡΤΟ

Αρ. Φύλλου 400

29 Μαΐου 2001

ΠΕΡΙΕΧΟΜΕΝΑ

ΑΠΟΦΑΣΕΙΣ

Αναστολή χορήγησης οικοδομικών αδειών και εκτέλεσης οικοδομικών εργασιών στην εντός του εγκεκριμένου ρυμοτομικού σχεδίου περιοχή «Μεταξουργείου» του Δήμου Αθηναίων (ν. Αττικής) 1

ΑΝΑΚΟΙΝΩΣΕΙΣ

Ανακοίνωση παρακαταθέσεως συμπληρωματικής αποζημιώσεως για πράξη αναλογισμού στην οδό Μίνωος μεταξύ των οδών Λ.62 Μαρτύρων και Γορτύνης της πόλεως Ηρακλείου 2

ΑΠΟΦΑΣΕΙΣ

Αριθ. 12673/3053 (1)

Αναστολή χορήγησης οικοδομικών αδειών και εκτέλεσης οικοδομικών εργασιών στην εντός του εγκεκριμένου ρυμοτομικού σχεδίου περιοχή «Μεταξουργείου» του Δήμου Αθηναίων (ν. Αττικής)».

Ο ΥΠΟΥΡΓΟΣ ΠΕΡΙΒΑΛΛΟΝΤΟΣ, ΧΩΡΟΤΑΞΙΑΣ ΚΑΙ ΔΗΜΟΣΙΩΝ ΕΡΓΩΝ

Έχοντας υπόψη:

1. Τις διατάξεις του άρθρου 110 (παρ. 3) του από 14.7.1999 Π.Δ/τος «Κώδικας Βασικής Πολεοδομικής Νομοθεσίας» (Δ' 580), όπως αντικαταστάθηκε με το άρθρο 3 (παρ. 6) του Ν. 2831/2000 «Τροποποίηση των διατάξεων του Ν. 1577/1985 «Γενικός Οικοδομικός Κανονισμός και άλλες πολεοδομικές διατάξεις» (Α' 140).

2. Τις διατάξεις του άρθρου 29^α του Ν. 1558/1985 «Κυβέρνηση και Κυβερνητικά Όργανα» (Α' 137), όπως αυτό προστέθηκε με το άρθρο 27 του Ν. 2081/1992 (Α' 154) και αντικαταστάθηκε με την παρ. 2α του άρθρου 1 του Ν. 2469/1997 (Α' 38).

3. Τις διατάξεις της παρ. Β του άρθρου 1 του Π.Δ/τος 28/28.1.1993 «Καθορισμός αρμοδιοτήτων που διατηρού-

νται από τον Υπουργό και τις Περιφερειακές Υπηρεσίες διανομαρχιακού επιπέδου του Υπουργείου Περιβάλλοντος, Χωροταξίας και Δημοσίων Έργων (Α' 9).

4. Τη Δ17α/10/30/Φ.2.2.1/23.5.2000 απόφαση του Πρωθυπουργού και του Υπουργού Περιβάλλοντος, Χωροταξίας και Δημοσίων Έργων «Ανάθεση αρμοδιοτήτων Υπουργού Περιβάλλοντος, Χωροταξίας και Δημοσίων Έργων στους Υφυπουργούς Αθανάσιο Αλευρά και Ηλία Ευθυμιόπουλο» (Β' 664).

5. Το 59/2001 υπηρεσιακό σημείωμα της Διεύθυνσης Πολεοδομικού Σχεδιασμού - Τμήμα Παραδοσιακών Οικισμών.

6. Το γεγονός ότι από τις κανονιστικές διατάξεις της απόφασης αυτής δεν προκαλείται δαπάνη σε βάρος του κρατικού προϋπολογισμού και του οικείου Ο.Τ.Α., αποφασίζουμε:

1. Αναστέλλονται για ένα (1) έτος η χορήγηση οικοδομικών αδειών και η εκτέλεση οικοδομικών εργασιών στην εντός του εγκεκριμένου ρυμοτομικού σχεδίου περιοχή «Μεταξουργείου» του Δήμου Αθηναίων (ν. Αττικής) και ειδικότερα στα Ο.Τ. που περικλείονται από τις οδούς Πειραιώς, Θερμοπυλών, Αγησιλάου και Ιεράς Οδού καθώς και στα οικοπέδα που έχουν πρόσωπο επί της οδού Αγησιλάου, όπως η περιοχή φαίνεται περικλειόμενη με κόκκινη γραμμή στο σχετικό πρωτότυπο διάγραμμα σε κλίμακα 1:2000 που θεωρήθηκε από τον Προϊστάμενο της Δ/σης Τοπογραφικών Εφαρμογών με την 12673/2001 πράξη του και που αντίτυπό του σε φωτοσμίκρυνση δημοσιεύεται με την παρούσα απόφαση.


2. Της παραπάνω αναστολής εξαιρούνται οικοδομικές εργασίες που εκτελούνται από την «Εταιρεία Ενοποίησης Αρχαιολογικών Χώρων Αθήνας Α.Ε.».


3. Η ισχύς της παρούσας απόφασης αρχίζει από τη δημοσίευσή της στην Εφημερίδα της Κυβερνήσεως.

Η παρούσα να δημοσιευθεί στην Εφημερίδα της Κυβερνήσεως.

Αθήνα, 16 Μαΐου 2001

Ο ΥΦΥΠΟΥΡΓΟΣ
ΗΛΙΑΣ ΕΥΘΥΜΙΟΠΟΥΛΟΣ

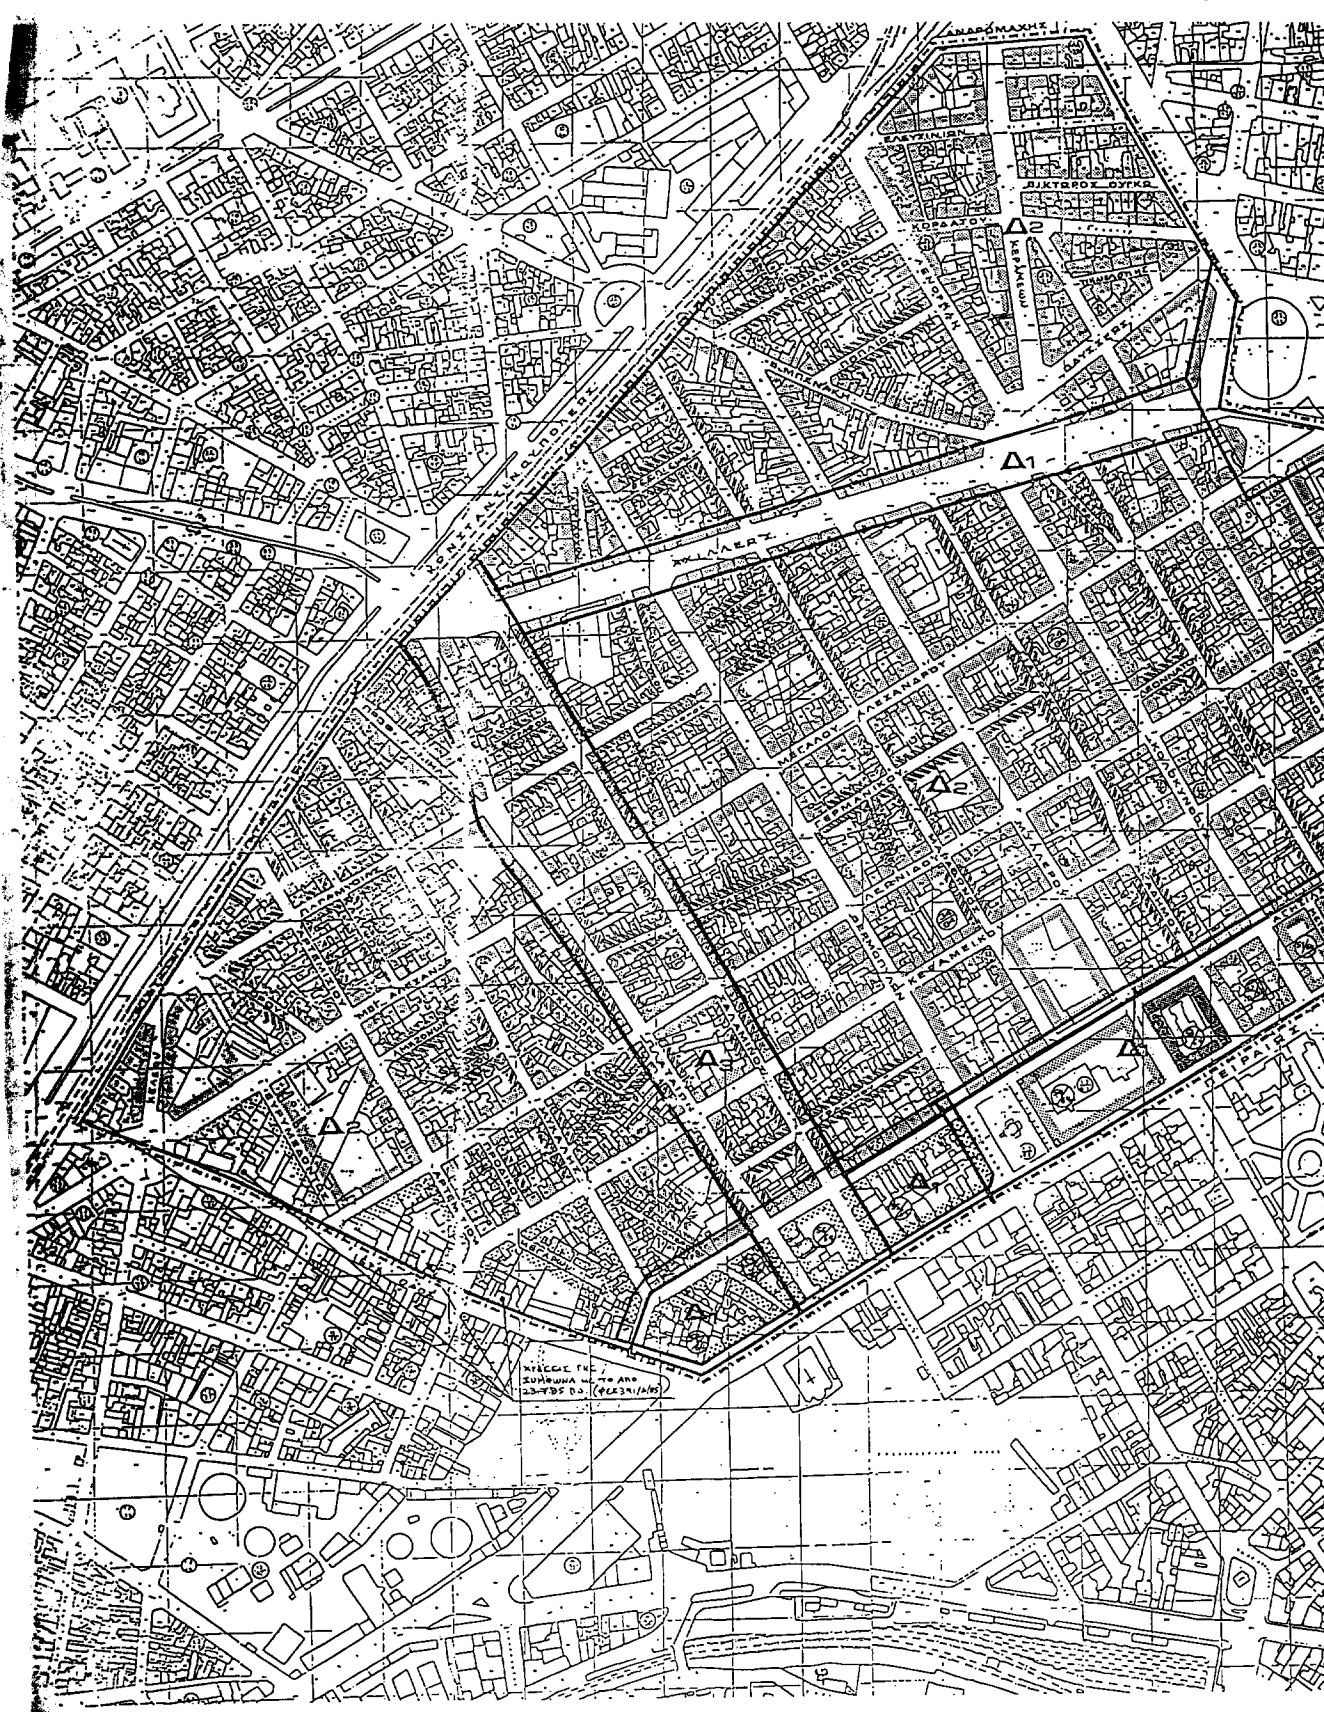

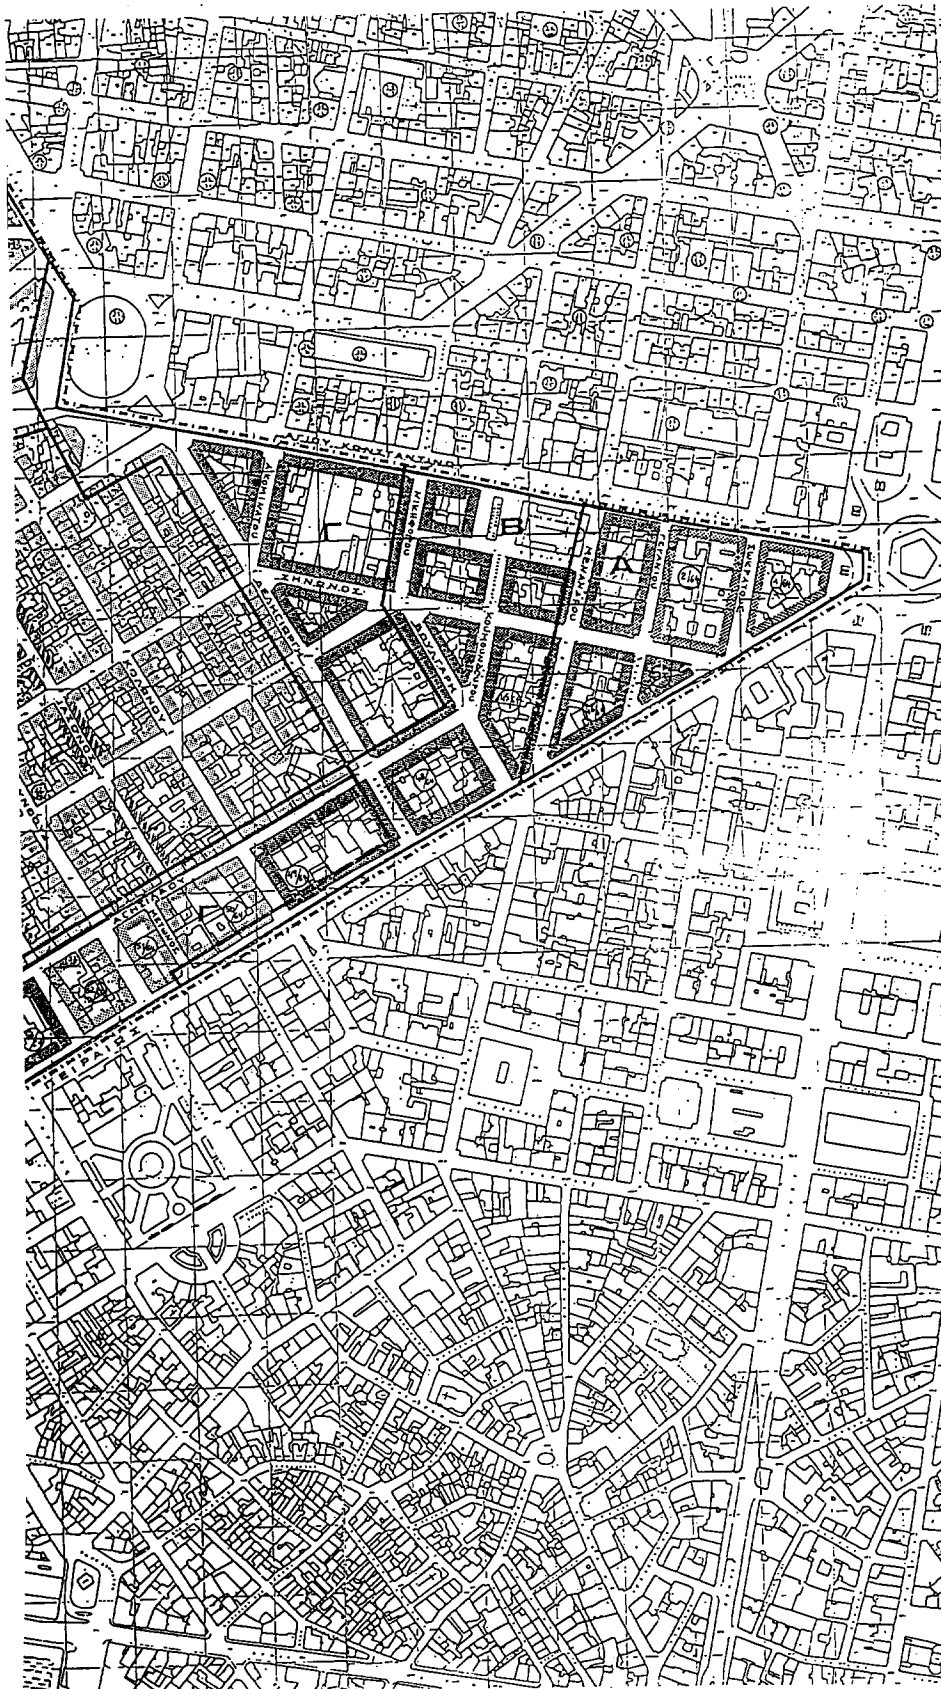

ΥΠΟΥΡΓΕΙΟ
ΠΕΡΙΒΑΛΛΟΝΤΟΣ, ΧΩΡΟΤΑΞΙΑΣ & ΔΗΜ.

ΥΠΟΥΡΓΕΙΟ
ΠΕΡΙΒΑΛΛΟΝΤΟΣ, ΧΩΡΟΤΑΞΙΑΣ & ΔΗΜ. ΕΡΓΩΝ
ΠΡΟΣΦΕΡΕΙ ΤΗΝ ΥΠ. ΑΡΧΗ Π. 12673/04. Η ΟΡΓΑΝΙΣΜΟΣ
ΑΡΧΑΙΟΛΟΓΙΑΣ ΚΑΙ ΕΡΜΗΝΕΥΤΙΚΗΣ ΕΡΕΥΝΑΣ
ΑΔΕΛΦΩΝ Δ. ΚΑΡΑΓΙΩΡΓΗ & ΑΝΔΡΕΑ ΚΑΡΑΓΙΩΡΓΗ
ΕΤΕΡΩΝ ΕΠΙΣΤΗΜΟΝΩΝ ΕΡΕΥΝΗΤΩΝ
ΕΙΔΙΚΩΝ ΠΑΡΟΥΣΙΑΣ ΜΕΤΑΦΟΡΩΝ
Δ. ΑΘΗΝΑΙΩΝ (Ν. ΑΘΗΝΑΙΩΝ) Π. 12673/04
ΑΘΗΝΑ 16. Μαΐου 2004
Δ/της
Ι. ΓΕΩΡΓΙΑΔΟΥ

Αρ. Φ. 104/04
6/2
ΤΟ ΤΕΧΝΙΚΟ ΕΡΓΟ ΣΤΟ ΠΛΑΝΟΤΥΠΟ
ΕΙΝΑΙ ΠΡΟΒΛΕΠΟΜΕΝΟ ΚΑΤΑ ΠΟΣΟΣΤΟ 25%

ΥΠΟΥΡΓΕΙΟ
ΠΕΡΙΒΑΛΛΟΝΤΟΣ
ΧΩΡΟΤΑΞΙΑΣ
ΚΑΙ ΔΗΜ. ΕΡΓΩΝ

ΜΕΤΑΣΥΡΓΕΙΟ

ΑΡΧΗ	ΟΡΙΣ. ΤΕΡ.	Μ. Α. Τ. Ε.
ΟΡΙΣ. ΤΕΡ.	ΟΡΙΣ. ΤΕΡ.	ΟΡΙΣ. ΤΕΡ.
ΕΡΚΕΚΡ. ΡΥΘΜΟΤΟΜ.		
Α	06.4.0	[ορ. 8 υψ. 22.0]
Β	06.3.5	[ορ. 3+1 υψ. 22.0]
Γ	06.3.0	[ορ. 4+1 υψ. 18.5 μ.]
Δ1	06.2.6	[ορ. 4+1 υψ. 18.5 μ.]
Δ2	06.2.2	[ορ. 3+1 υψ. 15.5 μ.]
Δ3	06.1.4	[ορ. 2 υψ. 8.5 μ.]

Π. Δ/ΤΟΣ

ΧΡΗΣΕΙΣ ΓΗΣ

- ΠΟΛΕΩΔ. ΚΕΝΤΡ.
- ΥΠΟΚΟΥ ΚΕΝΤΡΟ
ΧΥΝΟΚΙΑΣ
- ΓΕΝΙΚΗΣ ΚΑΤΟΙΚΙΑΣ
- ΓΕΝΙΚΗΣ ΚΑΤΟΙΚΙΑΣ
ΕΡΕΥΝΑΣ
- ΟΡΙΟ ΠΕΡΙΟΧΗΣ ΑΝΑΤ.

Κ. 1:2000

ΑΝΑΚΟΙΝΩΣΕΙΣ

Αριθ. 1118

(2)

Ανακοίνωση παρακαταθέσεως συμπληρωματικής αποζημιώσεως για πράξη αναλογισμού ακινήτων στην οδό Μίνωος μεταξύ των οδών Λ. 62 Μαρτύρων και Γορτύνης της πόλεως Ηρακλείου.

Ο ΓΕΝΙΚΟΣ ΓΡΑΜΜΑΤΕΑΣ ΠΕΡΙΦΕΡΕΙΑΣ ΚΡΗΤΗΣ

Έχοντας υπόψη :

1) Τις διατάξεις των άρθρων 7 και 8 του Ν.Δ. 797/71 (ΦΕΚ Α' 1/71) «Περί αναγκαστικών απαλλοτριώσεων», σε συνδυασμό με το Β.Δ. 139/71 (ΦΕΚ Α' 49/71).

2) Τις διατάξεις του Ν. 2503/97 (ΦΕΚ Α' 107/97) για τη «Διοίκηση, Οργάνωση, στελέχωση της Περιφέρειας, ρύθμιση θεμάτων για την Τοπική Αυτοδιοίκηση και άλλες διατάξεις».

3) Την απόφαση του Νομάρχη Ηρακλείου, με την οποία κυρώνεται η αριθμ. 8/1989 πράξη προσκύρωσης τακτοποίησης ρυμοτόμησης και αναλογισμού αποζημίωσης ιδιοκτησιών στην οδό Μίνωος μεταξύ των οδών Λεωφόρου 62 Μαρτύρων και Γορτύνης Δήμου Ηρακλείου Κρήτης.

4) Την απόφαση του Μονομελούς Πρωτοδικείου Ηρα-

κλείου αριθμ. 302/00, με την οποία καθορίστηκαν οι προσωρινές τιμές μονάδος αποζημίωσης της υπόψη απαλλοτρίωσης.

5) Την από 19.10.99 βεβαίωση του Δ/ντή Τεχν. Υπηρεσιών και Υπηρεσίας Πολεοδομίας του Δήμου Ηρακλείου.

6) Το αριθμ. 66249/18.4.2001 Γραμμάτιο Σύστασης Παρακαταθήκης της Α' Δ.Ο.Υ. Ηρακλείου, με το οποίο έγινε η συντέλεση της εν λόγω απαλλοτρίωσης, ειδοποιούμε:

Τα πρόσωπα που έχουν ή που αξιώνουν εμπράγματα δικαιώματα στα εν λόγω υπό απαλλοτρίωση ακίνητα, ότι η πιο πάνω αποζημίωση έχει κατατεθεί στην Α' ΔΟΥ Ηρακλείου, με την έκδοση του Γραμματίου Σύστασης Παρακαταθήκης αριθμ. 66249/18.4.01 συνολικού ποσού 865.000 δρχ. Η αποζημίωση αυτή έχει κατατεθεί υπέρ των φερομένων ως ιδιοκτητών στον Κτηματολογικό Πίνακα σε συνδυασμό με την δικαστική απόφαση και θα καταβληθεί στους δικαιούχους οι οποίοι θα αναγνωρισθούν σύμφωνα με το Νόμο.

Η παρούσα ανακοίνωση να δημοσιευθεί στην Εφημερίδα της Κυβερνήσεως.

Ηράκλειο, 11 Μαΐου 2001

Ο Γενικός Γραμματέας Περιφέρειας
ΑΘΑΝΑΣΙΟΣ ΚΑΡΟΥΝΤΖΟΣ