



04004060106010008



3585

# ΕΦΗΜΕΡΙΣ ΤΗΣ ΚΥΒΕΡΝΗΣΕΩΣ

## ΤΗΣ ΕΛΛΗΝΙΚΗΣ ΔΗΜΟΚΡΑΤΙΑΣ

ΤΕΥΧΟΣ ΤΕΤΑΡΤΟ

Αρ. Φύλλου 406

1 Ιουνίου 2001

### ΠΕΡΙΕΧΟΜΕΝΑ

#### ΑΠΟΦΑΣΕΙΣ

- Χαρακτηρισμός αποκλεισμένου οικοπέδου (τυφλού) ως οικοδομήσιμου ιδιοκτησίας Μορέντζου Ευστρατίας στην Καλλονή. .... 1
- Χαρακτηρισμός αποκλεισμένου οικοπέδου (τυφλού) ως οικοδομήσιμου ιδιοκτησίας Γ. Σπανού - Πολυκατάστημα Α.Ε. στην Μυτιλήνη. .... 2
- Κήρυξη ανασωστέας έκτασης εμβαδού 774,29 τ.μ. στη Δασική θέση «Αλυσιδένιο πηγάδι» περιοχής Δημ. Δ/τος Νικήτης του Δήμου Σιθωνίας Ν. Χαλκ/κής. .... 3

#### ΑΠΟΦΑΣΕΙΣ

- Αριθ. 8073/2000 (1)
- Χαρακτηρισμός αποκλεισμένου οικοπέδου (τυφλού) ως οικοδομήσιμου ιδιοκτησίας Μορέντζου Ευστρατίας στην Καλλονή.

Ο ΝΟΜΑΡΧΗΣ ΛΕΣΒΟΥ

Έχοντας υπόψη:

1. Τις διατάξεις του Ν. 2240/16.9.94 ΦΕΚ 153 Α και τις δ/ξεις του Ν. 2218/94.

2. Το άρθρο 14 του Ν. 2273/27.12.94 ΦΕΚ 233.

3. Το Β.Δ. 5-4/16.5.49 ΦΕΚ 112 Δ και Π.Δ. 24-4/3.5.85 ΦΕΚ 138 Δ.

4. Το άρθρο 43-44-45 παρ. 5 του Ν.Δ. 17.7.23 και Ν.Δ. 532/70.

5. Την από 15.11.2000 αίτηση της Μορέντζου Ευστρατίας, με το συνημμένο τοπογραφικό Κλ 1:200 του Μηχανικού Χατζηνικολάου Μιχαήλ.

6. Την θετική γνωμοδότηση του Σ.Χ.Ο.Π. όπως αυτή εκφράζεται με το Πρακτικό 9/22.12.2000 Θ. 3, αποφασίζουμε:

Χαρακτηρίζουμε το οικόπεδο ιδιοκτησίας Μορέντζου Ευστρατίας στην Καλλονή ως οικοδομήσιμο (τυφλό), επειδή πληρεί τις προϋποθέσεις της ισχύουσας πολεοδομικής Νομοθεσίας και ορίζουμε όρους δόμησης για το υπόψη οικόπεδο τους ισχύοντες όρους δόμησης της περιοχής Π.Δ. 29/5.12.88.

Η απόφαση αυτή δεν επιφέρει επιβάρυνση στον Κρατικό ή Δημοτικό προϋπολογισμό, και ισχύει από την ημερομηνία δημοσίευσής της σε ΦΕΚ.

Η παρούσα απόφαση να δημοσιευθεί στην Εφημερίδα της Κυβερνήσεως.

Μυτιλήνη, 9 Μαΐου 2001

Ο Νομάρχης Λέσβου κ.α.α.  
ΔΗΜΗΤΡΗΣ ΑΚΡΙΩΤΗΣ



Αριθ. 8851/2000

(2)

Χαρακτηρισμός αποκλεισμένου οικοπέδου (τυφλού) ως οικοδομήσιμου ιδιοκτησίας Γ. Σπανού - Πολυκατάστημα Α.Ε. στην Μυτιλήνη.

## Ο ΝΟΜΑΡΧΗΣ ΛΕΣΒΟΥ

Έχοντας υπόψη:

1. Τις διατάξεις του Ν. 2240/16.9.94 ΦΕΚ 153 Α και τις δ/ξεις του Ν. 2218/94.
2. Το άρθρο 14 του Ν. 2273/27.12.94 ΦΕΚ 233.
3. Τις δ/ξεις του Ν. 1577/85 (ΓΟΚ) του Π.Δ. της 25-9/5.12.88 ΦΕΚ 869 Δ. «Περί Αναθεώρησης & Επέκτασης του εγκεκριμένου Ρυμοτομικού Σχεδίου Μυτιλήνης στο παραδοσιακό τμήμα αυτής και έγκριση πολεοδομικής μελέτης των πολεοδομικών Ενοτήτων Καμάρες - Αγ. Κυριακή - Λαγκάδα -Λαζαρέτο του Δήμου Μυτιλήνης (Ν. Λέσβου).
4. Το άρθρο 43-44-45 παρ. 5 του Ν.Δ. 17.7.23 και Ν.Δ. 532/70.
5. Την από 19.12.2000 αίτηση του Γεωργίου Σπανού,-

Πολυκατάστημα Α.Ε., με το συνημμένο τοπογραφικό ΚΛ 1:100 του Μηχανικού Ερμούλου Ζαμτράκη - απόσπασμα σχεδίου πόλης - τίτλοι ιδιοκτησίας:

6. Την θετική γνωμοδότηση του Σ.Χ.Ο.Π. όπως αυτή εκφράζεται με το Πρακτικό 9/22.12.2000 Θ. 4, αποφασίζουμε:


Χαρακτηρίζουμε το οικόπεδο ιδιοκτησίας Γ. Σπανού - Πολυκατάστημα Α.Ε. που βρίσκεται στην Μυτιλήνη ως οικοδομήσιμο (τυφλό), επειδή πληρεί τις προϋποθέσεις τις ισχύουσας πολεοδομικής Νομοθεσίας και ορίζουμε όρους δόμησης για το υπόψιν οικόπεδο τους ισχύοντες όρους δόμησης της περιοχής Π.Δ. 29/5.12.88.

Η Απόφαση αυτή δεν επιφέρει επιβάρυνση στον Κρατικό ή Δημοτικό προϋπολογισμό, και ισχύει από την ημερομηνία δημοσίευσής της σε ΦΕΚ.

Η παρούσα απόφαση να δημοσιευθεί στην Εφημερίδα της Κυβερνήσεως.

Μυτιλήνη, 3 Ιανουαρίου 2001

Ο Νομάρχης Λέσβου κ.α.α.  
ΔΗΜΗΤΡΗΣ ΑΚΡΙΩΤΗΣ

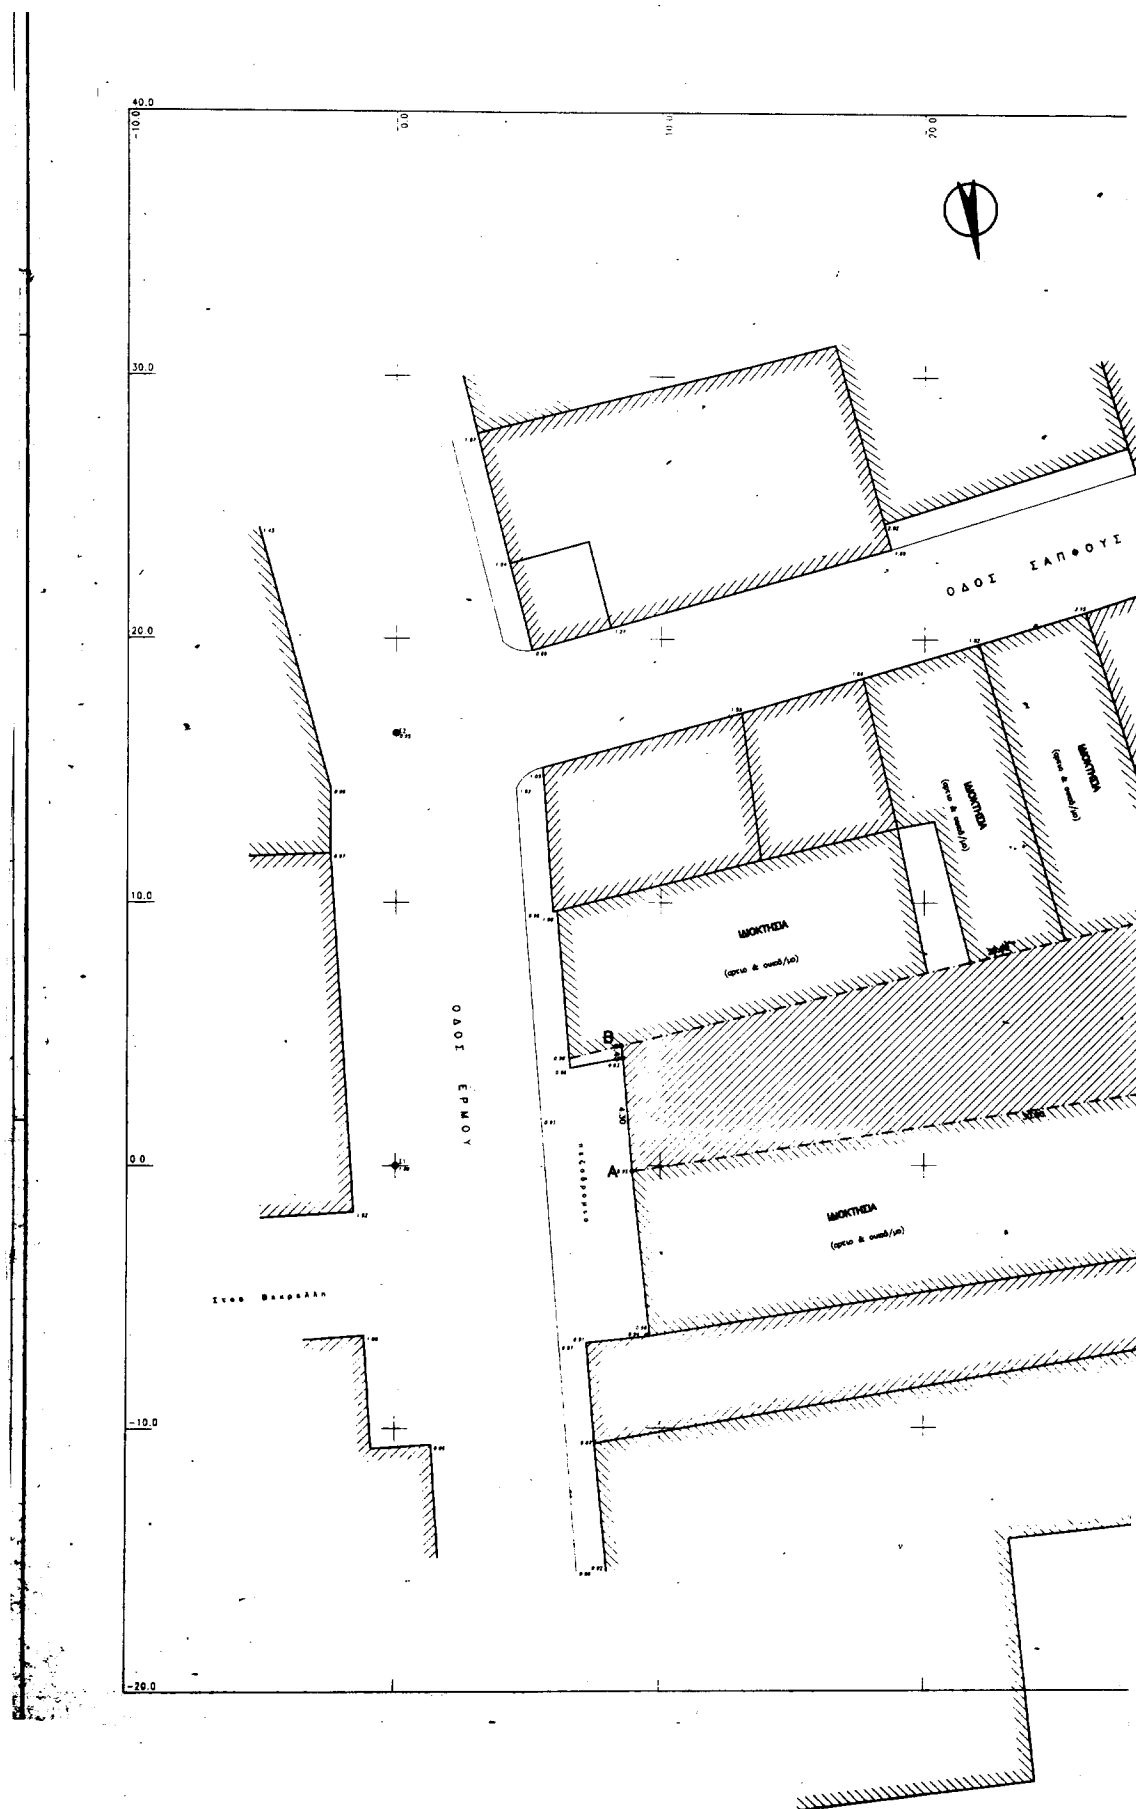



ΑΝΑΛΥΣΗ  
 Π.Α. π/κ 2-8/5-12-1985  $\approx$  608  $\pm$  8  
 Π.Α. π/κ 12-11-1985  $\approx$  731  $\pm$  8  
 N.1577/ 1985 (ΓΟΚ) π/κ 23 παρ.5

ΤΟΜΕΑΣ I  
 Αρχιτεκτονική Μονάδα  $E=300$   $\mu$   $\Gamma=10$   $\mu$   
 Αρχιτεκτονική Προσάρτηση Αρχιτ. κ.σ. ανατολικά π/κ 5/12/88  
 Προσάρτηση Καλύψης 70%  
 Σύνταξη/Εξέταση 1.80  
 Σύνταξη/Εξέταση π/κ 100  $\mu$ 2  $\kappa\alpha\iota$   $\kappa\alpha\iota$  Προσάρτηση Καλύψης 80%  
 Σύνταξη/Εξέταση 3  
 Μεταβολή Υπό 10  $\mu$

**ΑΡΧΗΓΕΙΟ ΜΕΤΡΩΝ ΕΛΛΗΝΙΚΗΣ ΑΣΤΥΝΟΜΙΑΣ**

| ΟΙΚΟΠΕΔΟ : Α,Β,Γ,Δ,Α |        |        |          |          |
|----------------------|--------|--------|----------|----------|
| ΕΜΒΑΔΟΝ : 181.80 μ2  |        |        |          |          |
| ΣΗΜΕΙΟ               |        |        | ΑΚΡΑ     | ΑΠΟΣΤΑΣΗ |
|                      | X      | Y      |          | μ        |
| 12                   | 8.923  | -0.223 | 12 - 11  | 4.30     |
| 11                   | 8.368  | 0.080  | 11 - 10  | 0.43     |
| 104                  | 8.509  | 4.544  | 104 - 57 | 28.89    |
| 57                   | 37.280 | 11.458 | 57 - 86  | 7.38     |
|                      |        | 4.432  | 86 - 12  | 30.80    |

| ΟΙΚΟΠΕΔΟ : Γ.Ε.Ζ.Η.Κ.Α.Μ.Α.Δ.Γ   |        |         |           |           |
|----------------------------------|--------|---------|-----------|-----------|
| ΕΜΒΛΑΔΟΝ : 147.35 μ <sup>2</sup> |        |         |           |           |
| ΣΗΜΕΙΟ                           | X      | Y       | ΑΚΡΑ      | ΑΠΟΣΤΑΣΗΝ |
| 57                               | 37.206 | 11.488  | 67 - 103  | 2.23      |
| 103                              | 38.363 | 12.269  | 103 - 36  | 2.46      |
| 36                               | 40.231 | 10.042  | 36 - 72   | 2.18      |
| 72                               | 42.201 | 10.873  | 72 - 67   | 7.48      |
| 67                               | 45.193 | 4.058   | 67 - 101  | 17.10     |
| 101                              | 82.202 | -11.503 | 101 - 102 | 9.80      |
| 102                              | 46.098 | -14.858 | 102 - 80  | 12.10     |
| 80                               | 43.928 | -9.333  | 81 - 80   | 0.55      |
| 80                               | 44.338 | -9.188  | 80 - 88   | 12.10     |
| 88                               | 40.218 | 2.147   | 88 - 85   | 1.10      |
| 85                               | 38.388 | 6.137   | 85 - 57   | 7.39      |

[illegible]

ΕΘΝΙΚΟ ΤΥΠΟΓΡΑΦΕΙΟ  
ΓΙΟ ΤΕΧΝΙΚΩΝ ΑΡΧΩΝ ΣΤΟ ΥΠΕΡΟΨΥΧΙΟ  
ΕΛΙΝΕ ΤΥΠΟΓΡΑΦΕΙΟ, 1070 ΠΟΡΟΣΤΟ 35 %

εργοδοτής: ΓΕΩΡΓΙΟΣ ΣΠΑΝΟΣ - ΠΟΛΥΚΑΤΑΣΤΗΜΑ Α.Ε.

**εργα:**

τοποθεσία: ΣΤΟΑ ΛΑΓΟΥΜΙΔΗ ΜΥΤΙΛΗΝΗ

μελετητής: ΕΡΜΟΛΑΟΣ ΖΑΜΤΡΑΚΗΣ

ဝိဇ္ဇာ ဝါဒီလောက:

**WOLFOVICH, GREGORY**

ТОПОГРАФІКО

T1

**ΚΑΛΥΜΜΕΝΟ:**

1-100

**ΚΥΒΕΛΟΣ ΜΕΛΕΤΗΣ:**

**www.elsevier.com**

**Abstract**

ΕΡΜΟΛΑΟΣ Ε. ΖΑΜΠΡΑΚΗΣ  
ΠΟΛΙΤΙΚΟΣ ΜΗΧΑΝΙΚΟΣ  
ΔΙΠΛΩΜΑΤΟΥΧΟΣ Ε.Μ.Τ.  
ΜΕΛΟΣ Τ.Ε.Ε. ΑΡΙΘΜΟΣ ΜΗΕΡ. 14 20558

**DATE:** 07-18-64  
**BY:** [illegible]  
**TIME:** 10:00 AM

Αριθ. 1468

(3)

Κήρυξη αναδασωτέας έκτασης εμβαδού 774,29 τ.μ. στη Δασική θέση «Αλυσιδένιο πηγάδι» περιοχής Δημ. Δ/τος Νικήτης του Δήμου Σιθωνίας Ν. Χαλκ/κής.

Ο ΓΕΝΙΚΟΣ ΓΡΑΜΜΑΤΕΑΣ  
ΠΕΡΙΦΕΡΕΙΑΣ ΚΕΝΤΡΙΚΗΣ ΜΑΚΕΔΟΝΙΑΣ

Έχοντας υπόψη:

1. Τις διατάξεις του άρθρου 117 παρ. 3 του Συντάγματος της χώρας.
2. Τις διατάξεις του Ν. 998/79 «Περί Προστασίας Δασών κ.λπ.» και ειδικότερα:
  - I. Του άρθρου 41 παρ. 1
  - II. Του άρθρου 38.
3. Τις διαταγές του Υπουργείου Γεωργίας:
  - I. 160417/1180/8.7.70
  - II. 182447/3049/24.9.80.
4. Την με αριθμό 1822/3.5.2001 πρόταση του Δασαρχείου Πολυγύρου.
5. Τις διατάξεις του άρθρου 1 παρ. 2 του Ν. 2503/97 «Μεταβίβαση αρμοδιοτήτων στον Γενικό Γραμματέα Περιφέρειας».
6. Την με αριθμό 5631/11.8.2000 (ΦΕΚ 1339/Β/2000) απόφαση Γενικού Γραμματέα Περιφέρειας Κεντρικής Μα-

κεδονίας «Κατανομή αρμοδιοτήτων στους προϊσταμένους των Δασικών Υπηρεσιών», αποφασίζουμε:

Κηρύσσουμε αναδασωτέα έκταση εμβαδού επτακοσίων εβδομήντα τεσσάρων και είκοσι εννέα (774,29) τ.μ. στη δασική θέση «Αλυσιδένιο πηγάδι» περιοχής Δημ. Δ/τος Νικήτης Δήμου Σιθωνίας Ν. Χαλκιδικής, με σκοπό την προστασία και την αναδάσωση με φυσική αναγέννηση της έκτασης που καταστράφηκε από παράνομη εκχέρωση.

Η έκταση αυτή προσδιορίζεται από τα στοιχεία Α, Β, Γ, Δ, Ε, Ζ, Η, Θ, Α είναι εμβαδού 774,29 τ.μ. και συνορεύει:

Βόρεια: Με παλαιά επαρχιακή οδό.

Νότια: Με δασική έκταση και φερόμενη ιδιοκτησία Γιαννακόπουλου Φαίδωνα.

Ανατολικά: Με δρόμο.

Δυτικά: Με δασική έκταση.

Όπως φαίνεται στο συνημμένο διάγραμμα που αποτελεί αναπόσπαστο μέρος της απόφασης αυτής.

Η απόφαση αυτή να δημοσιευθεί στην Εφημερίδα της Κυβερνήσεως.

Πολύγυρος, 4 Μαΐου 2001

Με εντολή Γενικού Γραμματέα Περιφέρειας  
Ο Διευθυντής Δασών Ν. Χαλκιδικής  
ΓΕΩΡΓΙΟΣ ΓΚΙΟΥΜΟΥΣΙΔΗΣ

