



04004471306010004



3897

# ΕΦΗΜΕΡΙΣ ΤΗΣ ΚΥΒΕΡΝΗΣΕΩΣ

## ΤΗΣ ΕΛΛΗΝΙΚΗΣ ΔΗΜΟΚΡΑΤΙΑΣ

ΤΕΥΧΟΣ ΤΕΤΑΡΤΟ

Αρ. Φύλλου 447

13 Ιουνίου 2001

### ΠΕΡΙΕΧΟΜΕΝΑ

#### ΑΠΟΦΑΣΕΙΣ

- Αναστολή χορήγησης αδειών οικοδομικής και οικοδομικών εργασιών τμήματος περιοχής Γ.Π.Σ. Δήμου Μυγδονίας Ν. Θεσσαλονίκης ..... 1
- Εφαρμογή του άρθρου 1 του Ν. 653/77 για την βελτίωση της επαρχιακής οδού «Οδικός άξονας Πολυγύρου - Ιερισσού», τμήμα Βράσταμα - Πλανά από ΧΘ 24+439 έως ΧΘ 25+685,78» ..... 2
- Εφαρμογή του άρθρου 1 του Ν. 653/77 για την βελτίωση-διαπλάτυνση της επαρχιακής οδού «Οδικός άξονας Ν. Μουδανιά - Νικήτη, βελτίωση - κυκλοφοριακή διαμόρφωση οδικού τμήματος στην περιοχή Γερακινής από ΧΘ 13+000 έως ΧΘ 14+915,25» ... 3
- Εφαρμογή του άρθρου 1 του Ν. 653/77 για την βελτίωση-διαπλάτυνση της επαρχιακής οδού «Οδικό κύκλωμα Κασσάνδρας, τμήμα Ποτίδαια - Καλλιθέα από ΧΘ 6+357,36 έως ΧΘ 23+259,31» ..... 4

#### ΑΝΑΚΟΙΝΩΣΕΙΣ

- Ανακοίνωση παρακατάθεσης αποζημίωσης ακινήτων που απαλλοτριώθηκαν αναγκαστικά για την κατασκευή του έργου «Ευθυγράμμιση οδού Προαστίου Μαραθέας (παράκαμψη Προαστίου - Σερβωτών)». 5

#### ΑΠΟΦΑΣΕΙΣ

- Αριθ. 3232 (1)  
Αναστολή χορήγησης αδειών οικοδομής και οικοδομικών εργασιών τμήματος περιοχής Γ. Π.Σ. Δήμου Μυγδονίας Ν. Θεσσαλονίκης.

Ο ΓΕΝΙΚΟΣ ΓΡΑΜΜΑΤΕΑΣ ΠΕΡΙΦΕΡΕΙΑΣ  
ΚΕΝΤΡΙΚΗΣ ΜΑΚΕΔΟΝΙΑΣ

Έχοντας υπόψη:

1. Το Ν. 2503/97 (ΦΕΚ 107 Α /30.5.97) «Διοίκηση, Οργάνωση, Στελέχωση της Περιφέρειας, κ.λπ.).
2. Το Ν. 2647/98 (ΦΕΚ 237 Α' /22.10.98) «Μεταβίβαση αρμοδιοτήτων στις Περιφέρειες, κ.λπ.).

3. Το άρθρο 4 του Ν. 1337/83 (ΦΕΚ 33 Α' /14.3.83) όπως τροποποιήθηκε και ισχύει μέχρι σήμερα.

4. Την παρ. 10 άρθρ. 4 του Ν. 2508/97 (ΦΕΚ 124 Α' /13.6.87).

5. Το έγγραφο 313Δ/25.5.2001 του Δήμου Μυγδονίας Νομού Θεσσαλονίκης για επιβολή τμηματικής αναστολής περιοχής εκπονούμενου Γ.Π.Σ. στη θέση προβλεπόμενου χώρου Δημαρχιακού Πάρκου.

6. Το έγγραφο ΙΚ 997/22.5.2001 Περιφέρειας Κεντρικής Μακεδονίας σύμφωνα με το οποίο η Μελέτη Ε.Π.Σ. Δήμου Μυγδονίας εντάχθηκε και χρηματοδοτείται από το πρόγραμμα «ΕΠΤΑ».

7. Την απόφαση 174/2000 Δημοτικού Συμβουλίου Δήμου Μυγδονίας για χαρακτηρισμό χώρου στην εκτός σχεδίου περιοχή του Δήμου, ως χώρου Δημαρχιακού Πάρκου (Δημαρχείου, Αστυνομικού Τμήματος, Αίθουσας εκδηλώσεων, θέσεων στάθμευσης, κ. λπ.) αποφασίζουμε:

1. Αναστέλλονται για έξι (6) μήνες οι οικοδομικές εργασίες και η χορήγηση οικοδομικών αδειών στην εκτός σχεδίου περιοχή Δήμου Μυγδονίας Νομού Θεσσαλονίκης, όπως η περιοχή φαίνεται περικλειόμενη με μπλε γραμμή στο σχετικό πρωτότυπο διάγραμμα σε κλίμακα 1: 2000, που θεωρήθηκε από τον Προϊστάμενο της ΔΙ. ΠΕ. ΧΩ. με την 3232/2001 πράξη του και που αντίτυπο του σε φωτοσύμκρυνση δημοσιεύεται με την παρούσα απόφαση.

2. Η ισχύς της παρούσας απόφασης αρχίζει από τη δημοσίευσή της στην Εφημερίδα της Κυβερνήσεως ή από την ατομική της επίδοση στους άμεσα θιγόμενους.

3. Κάλυψη δαπάνης (άρθρ. 29 Α Ν. 1558/85).


Από τις κανονιστικές διατάξεις αυτής της απόφασης δεν προκαλείται δαπάνη σε βάρος του κρατικού προϋπολογισμού. Σύμφωνα δε με το έγγραφο 314Δ/ 29.5.2001 Δήμου Μυγδονίας έχουν εγγραφεί πιστώσεις συνολικού ποσού 108.000.000 δρχ. στον προϋπολογισμό έτους 2001, στους κωδικούς 05/161.1 και 05/161.2 για τις απαλλοτριώσεις Δημαρχιακού Πάρκου Δήμου Μυγδονίας.

Η απόφαση αυτή να δημοσιευθεί στην Εφημερίδα της Κυβερνήσεως.

Θεσσαλονίκη, 29 Μαΐου 2001

Ο Γενικός Γραμματέας Περιφέρειας  
Β. ΒΑΛΑΣΟΠΟΥΛΟΣ

ΧΩΔΡΟΣ ΠΡΟΤΕΙΝΟΜΕΝΟΣ ΓΙΑ ΑΝΕΓΕΡΤΗ ΔΙΑΜΑΡΤΙΝΟΥ ΠΑΡΚΟΥ Α.Β.Γ. ΔΗ. ΖΗ. ΒΙ. ΚΛΙΜΑΝΤΟΠΡΑ  
ΣΤΟ ΔΗΜΟΤΙΚΟ ΔΙΑΜΕΡΙΣΜΑ ΛΑΙΤΗΣ  
ΚΑΙΜΑΚΑ Ι-2000

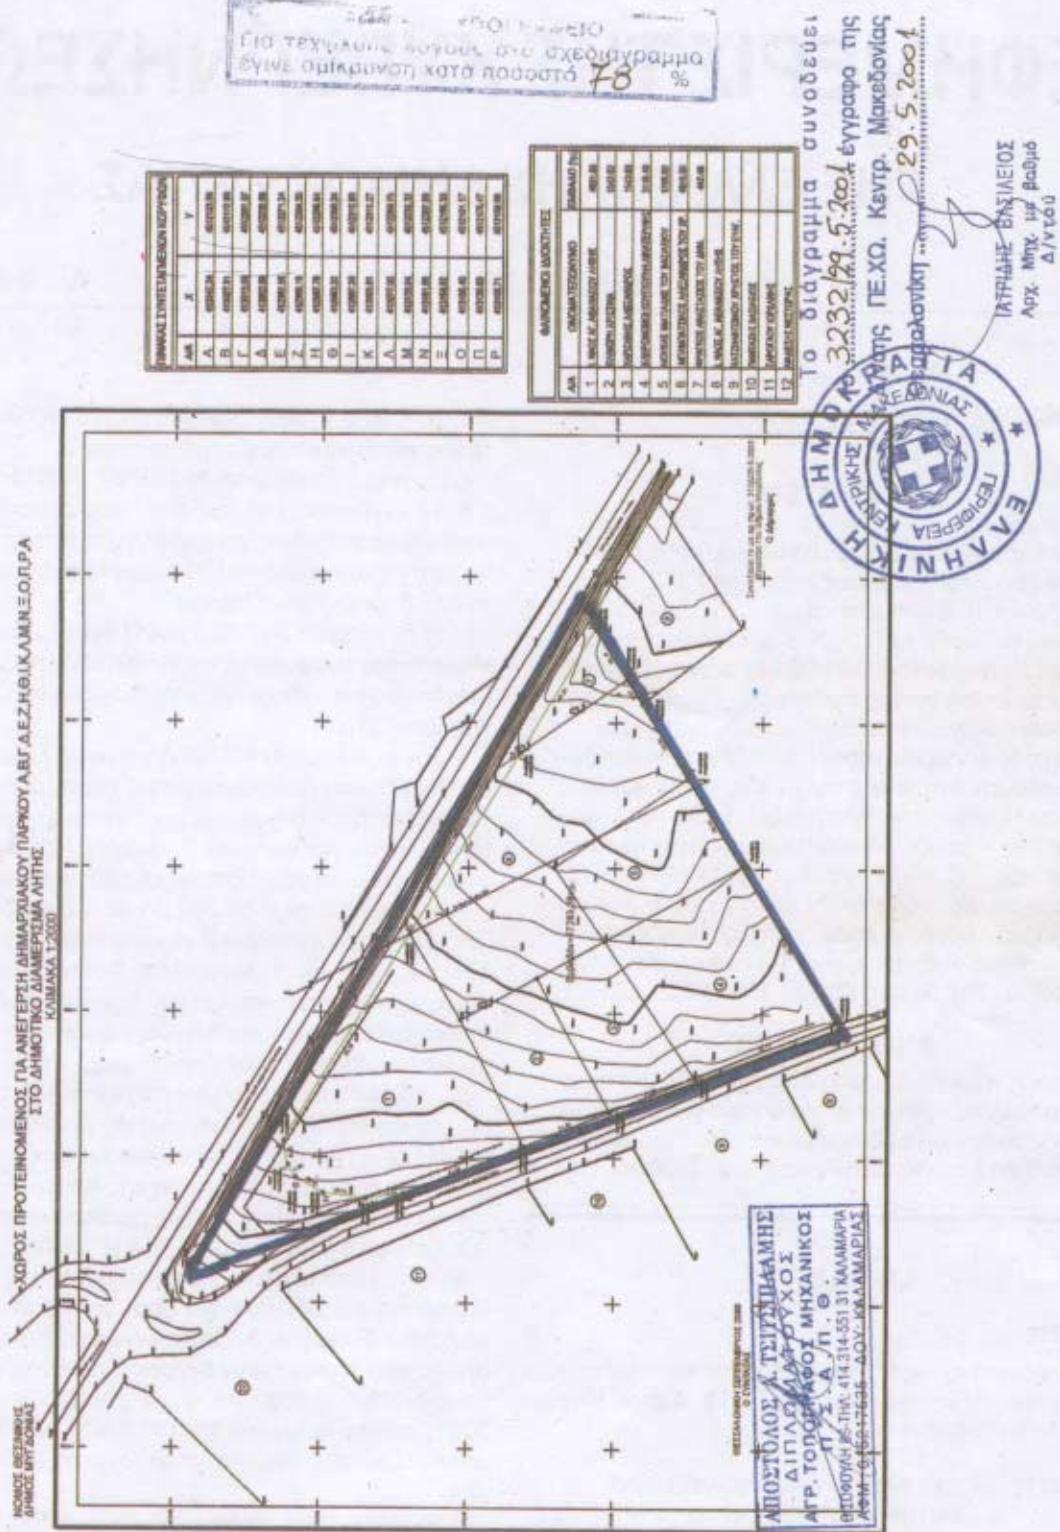

Αριθ. ΟΙΚ.3087

(2)

Εφαρμογή του άρθρου 1 του Ν. 653/77 για την βελτίωση της επαρχιακής οδού «Οδικός άξονας Πολυγύρου - Ιερισσού, τμήμα Βράσταμα - Πλανά από ΧΘ 24+439 έως ΧΘ 25+685,78»

**Ο ΓΕΝΙΚΟΣ ΓΡΑΜΜΑΤΕΑΣ ΠΕΡΙΦΕΡΕΙΑΣ  
ΚΕΝΤΡΙΚΗΣ ΜΑΚΕΔΟΝΙΑΣ**

Έχοντας υπόψη:

- Τις διατάξεις του Ν. 653/77 «Περί υποχρεώσεως των παροδίων ιδιοκτητών για τη διάνοιξη οδών κ.λ.π.» όπως τροποποιήθηκε και συμπληρώθηκε με τους Ν. 960 (άρθρο 9 παρ. 4), Ν. 947 (άρθρο 6 παρ. 9 και 10), Ν. 1349 (άρθρο 14) και Ν. 1418/84 (άρθρο 25) σε συνδυασμό με την Α1/0/2/7/12.3.85 απόφαση Υπουργού ΠΕΧΩΔΕ και του Ν. 2052/92 και την Εγκύκλιο Δ 12/35572/23.7.92.
- Τις διατάξεις του ΠΔ 929/79 «περί εκτελέσεως του άρθρου 1 του Ν. 653/77».
- Τις διατάξεις του Ν. 2882/2001 (ΦΕΚ Α' 17/6.2.2001) περί αναγκαστικών Απαλλοτριώσεων Ακινήτων.
- Τις διατάξεις του Ν. 1558/85 «Κυβέρνηση και Κυβερνητικά Όργανα».
- Τον Ν. 1622/86 «Τοπική αυτοδιοίκηση - Περιφερειακή ανάπτυξη και δημοκρατικός προγραμματισμός» και τον Ν. 1832/1989.
- Το Π.Δ. 51/1987 «Καθορισμός των Περιφερειών της χώρας για το σχεδιασμό της περιφερειακής ανάπτυξης».
- Τις διατάξεις του Π.Δ. 71/93 «Καθορισμός αρμοδιοτήτων που διατηρούνται από τον Υπουργό και τις Περιφερειακές αρχές ή όργανα διανομαρχιακού επιπέδου της ΓΓΔΕ του ΥΠΕΧΩΔΕ».
- Τις διατάξεις του Ν. 2503/97 (ΦΕΚ107/Α) «Διοίκηση, οργάνωση, στελέχωση της Περιφέρειας, ρύθμιση θεμάτων για την Τοπική Αυτοδιοίκηση και άλλες διατάξεις».
- Τις διατάξεις του Π.Δ. 71/93 «Καθορισμός αρμοδιοτήτων που διατηρούνται από τον Υπουργό και τις Περιφερειακές αρχές ή όργανα διανομαρχιακού επιπέδου της ΓΓΔΕ του ΥΠΕΧΩΔΕ».
- Τις διατάξεις του Ν.2503/97 (ΦΕΚ107/Α) «Διοίκηση, οργάνωση, στελέχωση της Περιφέρειας, ρύθμιση θεμάτων για την Τοπική Αυτοδιοίκηση και άλλες διατάξεις».
- Την 6416π.ε./11.5.2001 απόφαση ΔΔΕ/ΠΚΜ έγκρισης του Κτηματολογίου του οδικού άξονα του θέματος αποφασίζουμε, ότι ορίζουμε α) η επαρχιακή οδός Πολυγύρου - Ιερισσού, τμήμα Βράσταμα - Πλανά βελτιώνεται με την κατασκευή του τμήματος από ΧΘ 24+439 έως ΧΘ 25+685,78 και β) έχουν εφαρμογή οι διατάξεις του άρθρου 1 του Ν. 653/77.

Η απόφαση αυτή να δημοσιευτεί στην Εφημερίδα της Κυβέρνησης.

Θεσσαλονίκη, 30 Μαΐου 2001

Ο Γενικός Γραμματέας Περιφέρειας  
Β. ΒΑΛΑΣΟΠΟΥΛΟΣ

Αριθ. ΟΙΚ.3085

(3)

Εφαρμογή του άρθρου 1 του Ν. 653/77 για την βελτίωση- διαπλάτυνση της επαρχιακής οδού «Οδικός άξονας Ν. Μουδανιά - Νικήτη, βελτίωση - κυκλοφοριακή διαμόρφωση οδικού τμήματος στην περιοχή Γεράκινής από ΧΘ 13+000 έως ΧΘ 14+915,25»

**Ο ΓΕΝΙΚΟΣ ΓΡΑΜΜΑΤΕΑΣ ΠΕΡΙΦΕΡΕΙΑΣ  
ΚΕΝΤΡΙΚΗΣ ΜΑΚΕΔΟΝΙΑΣ**

Έχοντας υπόψη:

- Τις διατάξεις του Ν. 653/77 «Περί υποχρεώσεως των παροδίων ιδιοκτητών για τη διάνοιξη οδών κ.λ.π.» όπως τροποποιήθηκε και συμπληρώθηκε με τους Ν. 960 (άρθρο 9 παρ. 4), Ν. 947 (άρθρο 6 παρ. 9 και 10), Ν. 1349 (άρθρο 14) και Ν. 1418/84 (άρθρο 25) σε συνδυασμό με την Α1/0/2/7/12.3.85 απόφαση Υπουργού ΠΕΧΩΔΕ και του Ν. 2052/92 και την Εγκύκλιο Δ 12/35572/23.7.92.
- Τις διατάξεις του ΠΔ 929/79 «περί εκτελέσεως του άρθρου 1 του Ν. 653/77».
- Τις διατάξεις του Ν. 2882/2001 (ΦΕΚ Α' 17/6.2.2001) περί αναγκαστικών Απαλλοτριώσεων Ακινήτων.
- Τις διατάξεις του Ν. 1558/85 «Κυβέρνηση και Κυβερνητικά Όργανα».

5. Τον Ν. 1622/86 «Τοπική αυτοδιοίκηση - Περιφερειακή ανάπτυξη και δημοκρατικός προγραμματισμός» και τον Ν. 1832/1989.

6. Το Π.Δ. 51/1987 «Καθορισμός των Περιφερειών της χώρας για το σχεδιασμό της περιφερειακής ανάπτυξης».

7. Τις διατάξεις του Π.Δ. 71/93 «Καθορισμός αρμοδιοτήτων που διατηρούνται από τον Υπουργό και τις Περιφερειακές αρχές ή όργανα διανομαρχιακού επιπέδου της ΓΓΔΕ του ΥΠΕΧΩΔΕ».
8. Τις διατάξεις του Ν.2503/97 (ΦΕΚ107/Α) «Διοίκηση, οργάνωση, στελέχωση της Περιφέρειας, ρύθμιση θεμάτων για την Τοπική Αυτοδιοίκηση και άλλες διατάξεις».
9. Την 2593/28.11.2000 απόφαση ΔΔΕ/ΠΚΜ έγκρισης του Κτηματολογίου του οδικού άξονα του θέματος αποφασίζουμε, ότι ορίζουμε α) η επαρχιακή οδός Ν. Μουδανιά - Νικήτη, περιοχή Γεράκινης βελτιώνεται - διαπλατύνεται με την κατασκευή του τμήματος από, ΧΘ 13+000 έως ΧΘ 14+915,25 και β) έχουν εφαρμογή οι διατάξεις του άρθρου 1 του Ν. 653/77.

Η απόφαση αυτή να δημοσιευτεί στην Εφημερίδα της Κυβέρνησης.

Θεσσαλονίκη, 30 Μαΐου 2001

Ο Γενικός Γραμματέας Περιφέρειας  
Β. ΒΑΛΑΣΟΠΟΥΛΟΣ

Αριθ. ΟΙΚ.3086

(4)

Εφαρμογή του άρθρου 1 του Ν. 653/77 για την βελτίωση- διαπλάτυνση της επαρχιακής οδού «Οδικό κύκλωμα Κασσάνδρας, τμήμα Ποτίδαια - Καλλιθέα από ΧΘ 6+357,36 έως ΧΘ 23+259,31»

**Ο ΓΕΝΙΚΟΣ ΓΡΑΜΜΑΤΕΑΣ ΠΕΡΙΦΕΡΕΙΑΣ  
ΚΕΝΤΡΙΚΗΣ ΜΑΚΕΔΟΝΙΑΣ**

Έχοντας υπόψη:

1. Τις διατάξεις του Ν. 653/77 «Περί υποχρεώσεως των παροδίων ιδιοκτητών για τη διάνοιξη οδών κ.λ.π.» όπως τροποποιήθηκε και συμπληρώθηκε με τους Ν. 960 (άρθρο 9 παρ. 4), Ν. 947 (άρθρο 6 παρ. 9 και 10), Ν. 1349 (άρθρο 14) και Ν. 1418/84 (άρθρο 25) σε συνδυασμό με την Α1/0/2/7/12.3.85 απόφαση Υπουργού ΠΕΧΩΔΕ και του Ν. 2052/92 και την Εγκύκλιο Δ 12/35572/23.7.92.
2. Τις διατάξεις του ΠΔ 929/79 «περί εκτελέσεως του άρθρου 1 του Ν. 653/77».
3. Τις διατάξεις του Ν. 2882/2001 (ΦΕΚ Α' 17/6.2.2001) περί αναγκαστικών Απαλλοτριώσεων Ακινήτων.

4. Τις διατάξεις του Ν. 1558/85 «Κυβέρνηση και Κυβερνητικά Όργανα».

5. Τον Ν. 1622/86 «Τοπική αυτοδιοίκηση - Περιφερειακή ανάπτυξη και δημοκρατικός προγραμματισμός» και τον Ν. 1832/1989.

6. Το Π.Δ. 51/1987 «Καθορισμός των Περιφερειών της χώρας για το σχεδιασμό της περιφερειακής ανάπτυξης».

7. Τις διατάξεις του Π.Δ. 71/93 «Καθορισμός αρμοδιο-

τήτων που διατηρούνται από τον Υπουργό και τις Περιφερειακές αρχές ή όργανα διανομαρχιακού επιπέδου της ΓΓΔΕ του ΥΠΕΧΩΔΕ».

8. Τις διατάξεις του Ν.2503/97 (ΦΕΚ107/Α) «Διοίκηση, οργάνωση, στελέχωση της Περιφέρειας, ρύθμιση θεμάτων για την Τοπική Αυτοδιοίκηση και άλλες διατάξεις».

9. Την 1645/21.3.2001 απόφαση ΔΔΕ/ΠΚΜ έγκρισης του Κτηματολογίου του οδικού άξονα του θέματος αποφασίζουμε, ότι ορίζουμε α) η επαρχιακή οδός του οδικού κυκλώματος Κασσάνδρας Ν. Χαλκιδικής, τμήμα Ποτίδαια - Καλλιθέα βελτιώνεται - διαπλατύνεται με την κατασκευή του τμήματος από ΧΘ 6+357,36 έως ΧΘ 23+259,31 και β) έχουν εφαρμογή οι διατάξεις του άρθρου 1 του Ν. 653/77.

Η απόφαση αυτή να δημοσιευτεί στην Εφημερίδα της Κυβέρνησης.

Θεσσαλονίκη, 30 Μαΐου 2001

Ο Γενικός Γραμματέας Περιφέρειας  
Β. ΒΑΛΑΣΟΠΟΥΛΟΣ

## ΑΝΑΚΟΙΝΩΣΕΙΣ

Αριθ. Δ.861

(5)

Ανακοίνωση παρακατάθεσης αποζημίωσης ακινήτων που απαλλοτριώθηκαν αναγκαστικά για την κατασκευή του έργου «Ευθυγράμμιση οδού Προαστίου - Μαραθέας (παράκαμψη Προαστίου - Σερβιωτών)».

Ο ΝΟΜΑΡΧΗΣ ΚΑΡΔΙΤΣΑΣ

Σύμφωνα με τα άρθρα 7 και 8 του Ν.Δ. 797/71 «περί αναγκαστικών απαλλοτριώσεων» γνωστοποιούμε :

α) Σε όσους έχουν ή διεκδικούν δικαιώματα κυριότητας σε ακίνητα που απαλλοτριώθηκαν αναγκαστικά με την αρ. 79/27.11.97 απόφαση του Νομαρχιακού Συμβουλίου Τρικάλων (ΕΝΗΜΕΡΩΣΗ 24.10.98) για την κατασκευή του έργου «Ευθυγράμμιση οδού Προαστίου -Μαραθέας (παράκαμψη Προαστίου - Σερβιωτών)».

β) Τους ενυπόθηκους δανειστές και τους τρίτους διεκδικητές των ακινήτων αυτών, ότι η αποζημίωση της εδαφικής επιφάνειας και των επικειμένων της, όπως περιγράφονται στο σχετικό κτηματολογικό διάγραμμα και πίνακα που συντάχθηκαν από τον κτηματογράφο μηχανικό Μπαρούτα Ηλία και θεωρήθηκαν από την Μπελετσιώτη Βαΐα Προϊσταμένη της Τ.Υ.Δ.Κ. Τρικάλων, και τους σχετικούς πίνακες παρακατάθεσης δαπάνης αποζημιώσεως καθορίστηκε με την αρ. 242/2000 απόφαση του Μονομελούς Πρωτοδικείου Καρδίτσας η προσωρινή τιμή μονάδας και έχει κατατεθεί στο Ταμείο Παρακαταθηκών και Δανείων.

Σχετικά έχει εκδοθεί το αριθμ. 43549/23.5.2001 γραμμάτιο σύστασης παρακαταθήκης ποσού 2.339.988 δραχμών που αφορά το 40% των συνολικών αποζημιώσεων, καθόσον σύμφωνα με το αριθμ. 27/2001 πιστοποιητικό του Εφετείου Λάρισας δεν κατατέθηκε αίτηση καθορισμού οριστικής τιμής μονάδας αποζημίωσης των απαλλοτριωθέντων κτημάτων.

Η ανακοίνωση αυτή να δημοσιευθεί στην Εφημερίδα της Κυβέρνησης.

Καρδίτσα, 23 Μαΐου 2001

Ο Νομάρχης  
ΒΑΣΙΛΗΣ ΑΝΑΓΝΩΣΤΟΠΟΥΛΟΣ