



04004732006010008



4093

ΕΦΗΜΕΡΙΣ ΤΗΣ ΚΥΒΕΡΝΗΣΕΩΣ

ΤΗΣ ΕΛΛΗΝΙΚΗΣ ΔΗΜΟΚΡΑΤΙΑΣ

ΤΕΥΧΟΣ ΤΕΤΑΡΤΟ

Αρ. Φύλλου 473

20 Ιουνίου 2001

ΠΕΡΙΕΧΟΜΕΝΑ

ΔΙΑΤΑΓΜΑΤΑ

Χαρακτηρισμός ως παραδοσιακού τμήματος της πόλης Λαυρίου (ν.Αττικής) και καθορισμός ειδικών όρων και περιορισμών δόμησης αυτού 1

ΑΠΟΦΑΣΕΙΣ

Κήρυξη ως αναδασωτέας εκτάσεως 11,62 τ.μ. στη θέση «Ρέμα Κυδωνιές» κοιν. δάσους Δ.Δ. Πορτής Μουζακίου Ν. Καρδίτσας..... 2

ΔΙΑΤΑΓΜΑΤΑ

Αριθ. Γ.11038 (1)

Χαρακτηρισμός ως παραδοσιακού τμήματος της πόλης Λαυρίου (ν.Αττικής) και καθορισμός ειδικών όρων και περιορισμών δόμησης αυτού.

Ο ΠΡΟΕΔΡΟΣ ΤΗΣ ΕΛΛΗΝΙΚΗΣ ΔΗΜΟΚΡΑΤΙΑΣ

Έχοντας υπόψη:

1.- Τις διατάξεις των άρθρων 9 και 11 του ν.δ/τος της 17.7.1923 "Περί σχεδίων πόλεων κλπ" (Α' 228) όπως μεταγενέστερα τροποποιήθηκαν και συμπληρώθηκαν.

2.- Τις διατάξεις των άρθρων 3 και 4 (παρ.1) του ν. 1577/1985 "Γενικός Οικοδομικός Κανονισμός" (Α' 210), όπως το άρθρο 3 τροποποιήθηκε με το άρθρο 1 (παρ.1) του ν.1772/1988 "Τροποποίηση διατάξεων του ν.1577/1985 "ΓΟΚ" και άλλες σχετικές διατάξεις" (Α' 91).

3.- Τις διατάξεις του άρθρου 29Α του ν. 1558/1985 "Κυβέρνηση και Κυβερνητικά Όργανα" (Α' 137) που προστέθηκε με το άρθρο 27 του ν.2081/1992 (Α' 154) και αντικαταστάθηκε με την παρ. 2α του άρθρου 1 του ν.2469/1997 (Α'38).

4.- Την αριθ.Δ17α/10/30/Φ.2.2.1/23.5.2000 απόφαση του Πρωθυπουργού και του Υπουργού Περιβάλλοντος, Χωροταξίας και Δημοσίων Έργων "Ανάθεση αρμοδιοτήτων του Υπουργού Περιβάλλοντος, Χωροταξίας και Δημοσίων Έργων στους Υφυπουργούς Περιβάλλοντος, Χωροταξίας και Δημοσίων Έργων Αθανάσιο Αλευρά και

Ηλία Ευθυμιόπουλο" (Β' 664).

5.- Το υπ' αριθμ.104159/11447/18.12.1996 έγγραφο της Δ/σης Πολεοδομικού Σχεδιασμού προς το δήμο Λαυρεωτικής και το γεγονός ότι η προθεσμία του άρθρου 4 παρ.1 του ν.1577/1985 (Α210) παρήλθε άπρακτη.

6.- Την από 2.12.1996 αιτιολογική έκθεση του Τμήματος Παραδοσιακών Οικισμών της Διεύθυνσης Πολεοδομικού Σχεδιασμού.

7.- Την 808/1996 γνωμοδότηση του Κεντρικού Συμβουλίου Χωροταξίας, Οικισμού και Περιβάλλοντος.

8.- Το γεγονός ότι από τις κανονιστικές διατάξεις αυτού του διατάγματος δεν προκαλείται δαπάνη σε βάρος του κρατικού προϋπολογισμού και του οικείου Ο.Τ.Α.

9.- Τις 360/98 και 132/01 γνωμοδοτήσεις του Συμβουλίου της Επικρατείας με πρόταση του Υπουργού και του Υφυπουργού Περιβάλλοντος,Χωροταξίας και Δημοσίων Έργων, αποφασίζουμε:

Άρθρο 1

Χαρακτηρίζεται ως παραδοσιακό το τμήμα της πόλης του Λαυρίου (ν.Αττικής), όπως φαίνεται να περικλείεται με μαύρη διακεκομμένη γραμμή,στο σχετικό πρωτότυπο διάγραμμα σε κλίμακα 1:500 που θεωρήθηκε από τον Προϊστάμενο της Δ/σης Τοπογραφικών Εφαρμογών με την 11038/2001 πράξη του και που αντίτυπό του σε φωτοσμίκρυνση δημοσιεύεται με το παρόν διάταγμα.

Άρθρο 2

Οι όροι και περιορισμοί δόμησης των οικοπέδων που βρίσκονται εντός του ανωτέρω παραδοσιακού τμήματος του οικισμού, ορίζονται κατά τομείς Ι, ΙΙ, ΙΙΙ, ΙV, V και VI, όπως φαίνεται στο ίδιο διάγραμμα του άρθρου 1, ως εξής:

Α. Τομέας Ι (περιοχή παραλίας).

1. Για κάθε εργασία που εκτελείται στη ζώνη της παραλίας και αφορά διαμορφώσεις χώρων και όψεις υπαρχόντων κτισμάτων, Λιμενικών Έργων, διαμορφώσεις ελεύθερων και κοινόχρηστων χώρων, φωτισμοί και περίπτερα απαιτείται η έγκριση της Επιτροπής Πολεοδομικού και Αρχιτεκτονικού Ελέγχου (ΕΠΑΕ).

2. Απαγορεύονται οι περιμετρικοί εξώστες.

3. Μέγιστο επιτρεπόμενο ύψος των κτιρίων έντεκα (11) μέτρα, μη συμπεριλαμβανομένης της στέγης.

Β. Τομέας ΙΙ (περιοχή Κυπριανού).

1. Επιβάλλεται η διατήρηση του βασικού αρχικού όγκου

των συγκροτημάτων των κτιρίων. Επιτρέπονται σ'αυτά προσθήκες κατ' επέκταση για λόγους λειτουργικούς μετά από γνωμοδότηση της Ε.Π.Α.Ε.

2. Τα κουφώματα πρέπει να είναι ξύλινα.

3. Επιβάλλεται η αφαίρεση των στοιχείων που αλλοιώνουν την αρχική μορφή των κτιρίων (κάγκελα,εξώστες,μεταλλικές πόρτες,περιτοιχήσεις κ.λ.π.) και η αντικατάστασή τους από άλλα που ακολουθούν τα παραδοσιακά πρότυπα του οικισμού.

4. Η ΕΠΑΕ για κάθε έγκριση οικοδομικών εργασιών σε μεμονωμένο κτίσμα λαμβάνει υπόψη της τη μορφολογία του συγκροτήματος στο οποίο ανήκει το κτίσμα και επιμελείται για την οργανική ένταξη των στοιχείων του στο σύνολο του συγκροτήματος.

Γ. Τομέας ΙΙΙ (περιοχή Νυχτοχωρίου-Αγίας Παρασκευής).

1. Μέγιστο επιτρεπόμενο ύψος των κτιρίων έντεκα (11) μέτρα μη συμπεριλαμβανομένης της στέγης.

2. Απαγορεύονται τα εξωτερικά συρόμενα κουφώματα.

3. Απαγορεύεται η χρήση εμφανούς αλουμινίου σε εξωτερικά κουφώματα.

4. Απαγορεύονται οι περιμετρικοί εξώστες.Οι εξώστες δεν μπορούν να καταλαμβάνουν μήκος μεγαλύτερο από το 1/2 της όψης του κτιρίου.

5. Τα ανοίγματα των όψεων,πλην των ισογείων,δεν επιτρέπεται να έχουν συνολικό μήκος μεγαλύτερο από το 1/3 της όψης.

Δ. Τομέας ΙV (περιοχή Σπανιόλικων).

1. Στα κτίρια του τομέα αυτού επιτρέπονται προσθήκες επέκτασης για λόγους λειτουργικούς μετά από γνωμοδότηση της Ε.Π.Α.Ε.

2. Τα κουφώματα πρέπει να είναι ξύλινα,ταμπλαδωτά.

3. Τα στοιχεία που αλλοιώνουν την αρχική μορφή των κτιρίων (κάγκελα-εξώστες,μεταλλικές πόρτες κλπ) επιβάλλεται να αφαιρεθούν και να αντικατασταθούν από άλλα που ακολουθούν τα παραδοσιακά πρότυπα της γειτονιάς.

4. Η Ε.Π.Α.Ε.για κάθε έγκριση οικοδομικών εργασιών σε μεμονωμένο κτίσμα πρέπει να λαμβάνει υπόψη της την μορφολογία του συγκροτήματος στο οποίο ανήκει το κτίσμα και να επιμελείται για την οργανική ένταξη των στοιχείων του στο σύνολο του συγκροτήματος.

Ε. Τομέας V (περιοχή Κέντρου).

1. Μέγιστο επιτρεπόμενο ύψος των κτιρίων 11 μ.μη συμπεριλαμβανομένου του ύψους της στέγης.

2. Απαγορεύονται τα εξωτερικά συρόμενα κουφώματα.

3. Απαγορεύεται η χρήση εμφανούς αλουμινίου σε εξωτερικά κουφώματα.

4. Απαγορεύονται οι περιμετρικοί εξώστες.

5. Τα ανοίγματα των όψεων πλην των ισογείων δεν επιτρέπεται να έχουν συνολικό μήκος μεγαλύτερο από το 1/3 της όψης.

ΣΤ. Τομέας VI (Περιοχή παραδοσιακού τμήματος).

1. Απαγορεύονται τα εξωτερικά συρόμενα κουφώματα.

2. Απαγορεύονται οι περιμετρικοί εξώστες.

Ζ. Επί πλέον των ανωτέρω για όλους τους παραπάνω τομείς που εμπίπτουν στο παραδοσιακό τμήμα ισχύουν και τα παρακάτω:

1. Απαγορεύεται η κατασκευή κτιρίων επί υποστρωμάτων (PILOTIS).

2. Απαγορεύεται η κατασκευή πρόχειρων και ευτελών κατασκευών και γενικά κατασκευών που είναι αντίθετες προς το παραδοσιακό χαρακτήρα της περιοχής.

3. Απαγορεύεται η τοποθέτηση φωτεινών επιγραφών

στην στέγη του ακινήτου, των περιφράξεων του οικοπέδου, ή του ακαλύπτου. Απαγορεύεται επίσης η τοποθέτηση επιγραφών ή διαφημίσεων σε κοινόχρηστους χώρους, σε δένδρα ή σε στύλους.

Επιτρέπονται μόνο οι περιορισμένων διαστάσεων επιτοιχίες επιγραφές που πληροφορούν για τυχόν χρήση των χώρων των κτιρίων εφόσον αυτές δεν καλύπτουν και δεν παραμορφώνουν τα αρχιτεκτονικά και μορφολογικά στοιχεία του κτιρίου (στηθαία, εξώστες, παραστάδες, γείσα, αετώματα κ.λ.π.

Κατ' εξαίρεση επιτρέπεται η τοποθέτηση επιγραφών στο ισόγειο των καταστημάτων που αναφέρονται αποκλειστικά στο όνομα και στο αντικείμενο των εργασιών τους.

Οι φωτεινές επιγραφές στα ισόγεια των καταστημάτων έστω και αν τοποθετούνται μέσα στις προσθήκες έχουν χρώμα σταθερό και συνεχές και αποτελούνται από μεμονωμένα στοιχεία γράμματα και αριθμούς.

Απαγορεύεται η ξενόγλωσση επιγραφή χωρίς την επιγραφή με ελληνικά γράμματα,(τουλάχιστον μεγέθους ίσου με ξένα στοιχεία) και μετά από έγκριση της ΕΠΑΕ,η οποία εγκρίνει και τις διαστάσεις,την μορφή και την θέση της πινακίδας στο κτίριο.

4. Τα κτίρια που εμπίπτουν στους τομείς Ι,ΙΙ,ΙΙΙ και ΙV καλύπτονται υποχρεωτικά από κεκλιμένη στέγη κεραμοσκεπή τετράριχτη ή δίριχτη με κοινό κορφιά για αυτοτελή τμήματα του συνολικού όγκου και κλίση 25% έως 28%. Η στέγη μπορεί να μην καλύπτει το σύνολο του κτιρίου, ώστε να είναι δυνατή η διαμόρφωση μικρού δώματος (ταράτσας). Η κατασκευή της στέγης και της επικεράμωσης της ολοκληρώνεται αμέσως μετά την αποπεράτωση της κατασκευής του φέροντα οργανισμού και πριν την εκτέλεση οποιασδήποτε άλλης οικοδομικής εργασίας. Η κατασκευή της είναι υποχρεωτική έστω και αν επάνω από το κατασκευαζόμενο τμήμα της οικοδομής προβλέπεται στο μέλλον η κατασκευή επί πλέον ορόφου. Δεν επιτρέπεται θεώρηση οικοδομικών αδειών, η ηλεκτροδότηση των οικοδομών ή η χορήγηση άδειας λειτουργίας επαγγελματικών χρήσεων εάν δεν πληρούνται τα οριζόμενα στην παραπάνω παράγραφο.

Άρθρο 3

Καθορίζονται όροι προστασίας όλων των παλαιών παραδοσιακών κτιρίων του οικισμού:

1. Παραδοσιακά θεωρούνται όλα τα κτίρια του οικισμού που προϋφίστανται του έτους 1930,όπως και οι εναρμονιζόμενες με αυτά μεταγενέστερες προσθήκες που δεν αλλοιώνουν το αρχικό κτίριο καθώς και τα στοιχεία του περιβάλλοντος αυτών χώρου (μάντρες,αυλόθυρες, φούρνοι, πηγάδια,σέρνες κλπ) ως αποτελούντα αξιόλογα ή χαρακτηριστικά δείγματα για τον οικισμό και στοιχεία που διαμορφώνουν τον πολεοδομικό ιστό αυτού.

2. Απαγορεύεται η κατεδάφιση,καταστροφή ή οποιαδήποτε αλλοίωση των παραδοσιακών κτιρίων του οικισμού, όπως επίσης και των επιμέρους αρχιτεκτονικών, καλλιτεχνικών και στατικών στοιχείων αυτών.

3. Απαγορεύεται η κατεδάφιση των παλαιών πέτρινων τοίχων των κτιρίων και η αντικατάστασή τους με φέροντα οργανισμό και τοίχους πληρώσεως από σύγχρονα υλικά.

4. Για την εκτέλεση των εργασιών επισκευής,προσθήκης,διαρρύθμισης,αποκατάστασης των κατά την παρ.1 παραδοσιακών κτιρίων, χορηγείται άδεια οικοδομικών

εργασιών έστω και αν οι απαιτούμενες εργασίες αντίκεινται στις διατάξεις του παρόντος διατάγματος,όσον αφορά στο ποσοστό κάλυψης του οικοπέδου. Η άδεια χορηγείται εφόσον συντρέχουν οι ακόλουθες προϋποθέσεις:

α) η επέμβαση επί του κτιρίου δεν αλλοιώνει κανένα μορφολογικό στοιχείο του

β) οι εν γένει εργασίες αποκατάστασης και συντήρησης των κτισμάτων (σοβάδες, κουφώματα, χρωματισμός κ.λ.π.) ακολουθούν την παραδοσιακή τεχντροπία

γ) Η μορφή και τα υλικά του υφιστάμενου κτιρίου εναρμονίζονται προς τις διατάξεις του παρόντος π. δ/γματος επιβαλλομένης της απομακρύνσεως των τυχόν προσκτισμάτων ή στοιχείων των επεμβάσεων που αλλοιώνουν το αρχικό παραδοσιακό κτίριο και δεν εναρμονίζονται με αυτό. Η συνδρομή των ανωτέρω προϋποθέσεων διαπιστώνεται από την ΕΠΑΕ, κατόπιν εγκρίσεως της οποίας χορηγείται η κατά την παράγραφο αυτή οικοδομική άδεια.

5. Ειδικά για τα ερειπωμένα κτίσματα επιτρέπεται η αναστήλωσή τους έστω και αν οι απαιτούμενες να εκτελεστούν εργασίες αντίκεινται στις διατάξεις του παρόντος.Οι εργασίες αυτές επιτρέπονται έπειτα από τεκμηριωμένη έρευνα για την ακριβή αρχική του μορφή (κατά περίπτωση παλιές φωτογραφίες,παλιά σχέδια ή πίνακες,μελέτη αποδεικνύουσα τις θέσεις και το μέγεθος των ανοιγμάτων,τα ύψη και το περίγραμμα των ορόφων, τις σκάλες ανόδου,τους εξώστες,ταράτσες, καμινάδες κ.λ.π.σε συνδυασμό με τα μορφολογικά στοιχεία του οικισμού).

6. Για κάθε εργασία που αφορά διαμόρφωση, τροποποίηση, ανάπλαση κοινόχρηστων χώρων (οδών, πλατειών, πεζοδρόμων, τοίχων αντιστήριξης κ.λ.π.) απαιτείται έγκριση της ΕΠΑΕ. Κάθε έργο υποδομής των οργανισμών κοινής ωφέλειας (ΔΕΗ, ΟΤΕ, κ.λ.π.) επιβάλλεται να είναι υπόγειο.Η τοποθέτηση μετρητών ηλεκτρικού ρεύματος, όπως και κάθε άλλου στοιχείου των παροχών των οργανισμών κοινής ωφέλειας, γίνεται σε θέση μη ορατή από τους κοινόχρηστους χώρους.

7. Η ανέγερση δημόσιων ή δημοτικών κτιρίων οργανισμών κοινής ωφέλειας ή Νομικών Προσώπων Δημοσίου ή Ιδιωτικού Δικαίου ή ΟΔΕΠ διέπεται από τις διατάξεις του παρόντος π.δ/τος και πραγματοποιείται μετά από έγκριση της ΕΠΑΕ.

8. Το παραδοσιακό τμήμα ελέγχεται από την ΕΠΑΕ.Η πολεοδομική υπηρεσία αποστέλλει υποχρεωτικά στην ΕΠΑΕ τον φάκελλο οποιουδήποτε θέματος που αφορά ανέγερση,κατεδάφιση μερική ή ολική ετοιμόρροπων ή μη,επισκευή, προσθήκη,αποκατάσταση, αναστήλωση και ανακατασκευή κτιρίων για να γνωμοδοτήσει σχετικά.

9. Ύστερα από αίτηση των ενδιαφερομένων που συνοδεύεται από τα απαραίτητα στοιχεία και φωτογραφίες, η ΕΠΑΕ μπορεί να εγκρίνει πριν από την οριστική μελέτη, προμελέτες ή να δώσει οδηγίες για τα θέματα που της υποβάλλονται.

10. Με την οριστική μελέτη,καθώς και με τις αιτήσεις της προηγούμενης παραγράφου 9 υποβάλλονται πέραν των απαραίτητων δικαιολογητικών και τα παρακάτω:

α. Πλήρες τοπογραφικό διάγραμμα του οικοπέδου όπου εμφανίζονται οι υψομετρικές καμπύλες της υφιστάμενης κατάστασης και (τυχόν) πρόταση διαμόρφωσης αυτού.

β. Έγχρωμες φωτογραφίες με άποψη της οδού και προς τις δύο πλευρές του κτιρίου ώστε να φαίνονται το λιγότερο δύο (2) κτίρια εκατέρωθεν,ή οικόπεδα καθώς και οι φωτογραφίες των απέναντι κτιρίων.

γ. Τεχνική περιγραφή με αναλυτική αναφορά στο είδος χρησιμοποιούμενων υλικών και στους χρωματισμούς.

δ. Σε περίπτωση επισκευής ή προσθήκης υφιστάμενου κτιρίου υποβάλλονται έγχρωμες φωτογραφίες του κτιρίου και όλων των όψεων και του εσωτερικού χώρου αυτού ώστε να φαίνονται όλα τα μορφολογικά και καλλιτεχνικά στοιχεία του.

11. Δεν επιτρέπεται η πραγματοποίηση μεταφοράς συντελεστή δόμησης στο παραδοσιακό τμήμα της πόλης Λαυρίου,είτε αυτός προέρχεται από την περιοχή αυτή ή από άλλη περιοχή.

12. Για τους λοιπούς όρους και περιορισμούς δόμησης εφαρμόζονται οι διατάξεις της 21170/Π-722/10.7.1992 απόφασης του Νομάρχη Ανατολικής Αττικής (Δ 844).

Άρθρο 4

Στην εκτός σχεδίου περιοχή της πόλης Λαυρίου καθορίζονται ζώνες με στοιχεία Ια και VIα που φαίνονται στο διάγραμμα του άρθρου 1 στις οποίες για οποιαδήποτε οικοδομική εργασία επιβάλλεται η έγκριση της ΕΠΑΕ.

Άρθρο 5

Η ισχύς του παρόντος διατάγματος αρχίζει από τη δημοσίευσή του στην Εφημερίδα της Κυβερνήσεως.

Στον Υφυπουργό Περιβάλλοντος, Χωροταξίας και Δημοσίων Έργων αναθέτουμε τη δημοσίευση και εκτέλεση του παρόντος διατάγματος.

Αθήνα, 31 Μαΐου 2001


Ο ΠΡΟΕΔΡΟΣ ΤΗΣ ΔΗΜΟΚΡΑΤΙΑΣ


ΚΩΝΣΤΑΝΤΙΝΟΣ ΣΤΕΦΑΝΟΠΟΥΛΟΣ

Ο ΥΦΥΠΟΥΡΓΟΣ

ΠΕΡΙΒΑΛΛΟΝΤΟΣ ΧΩΡΟΤΑΞΙΑΣ ΚΑΙ ΔΗΜΟΣΙΩΝ ΕΡΓΩΝ

ΗΛΙΑΣ ΕΥΘΥΜΙΟΠΟΥΛΟΣ

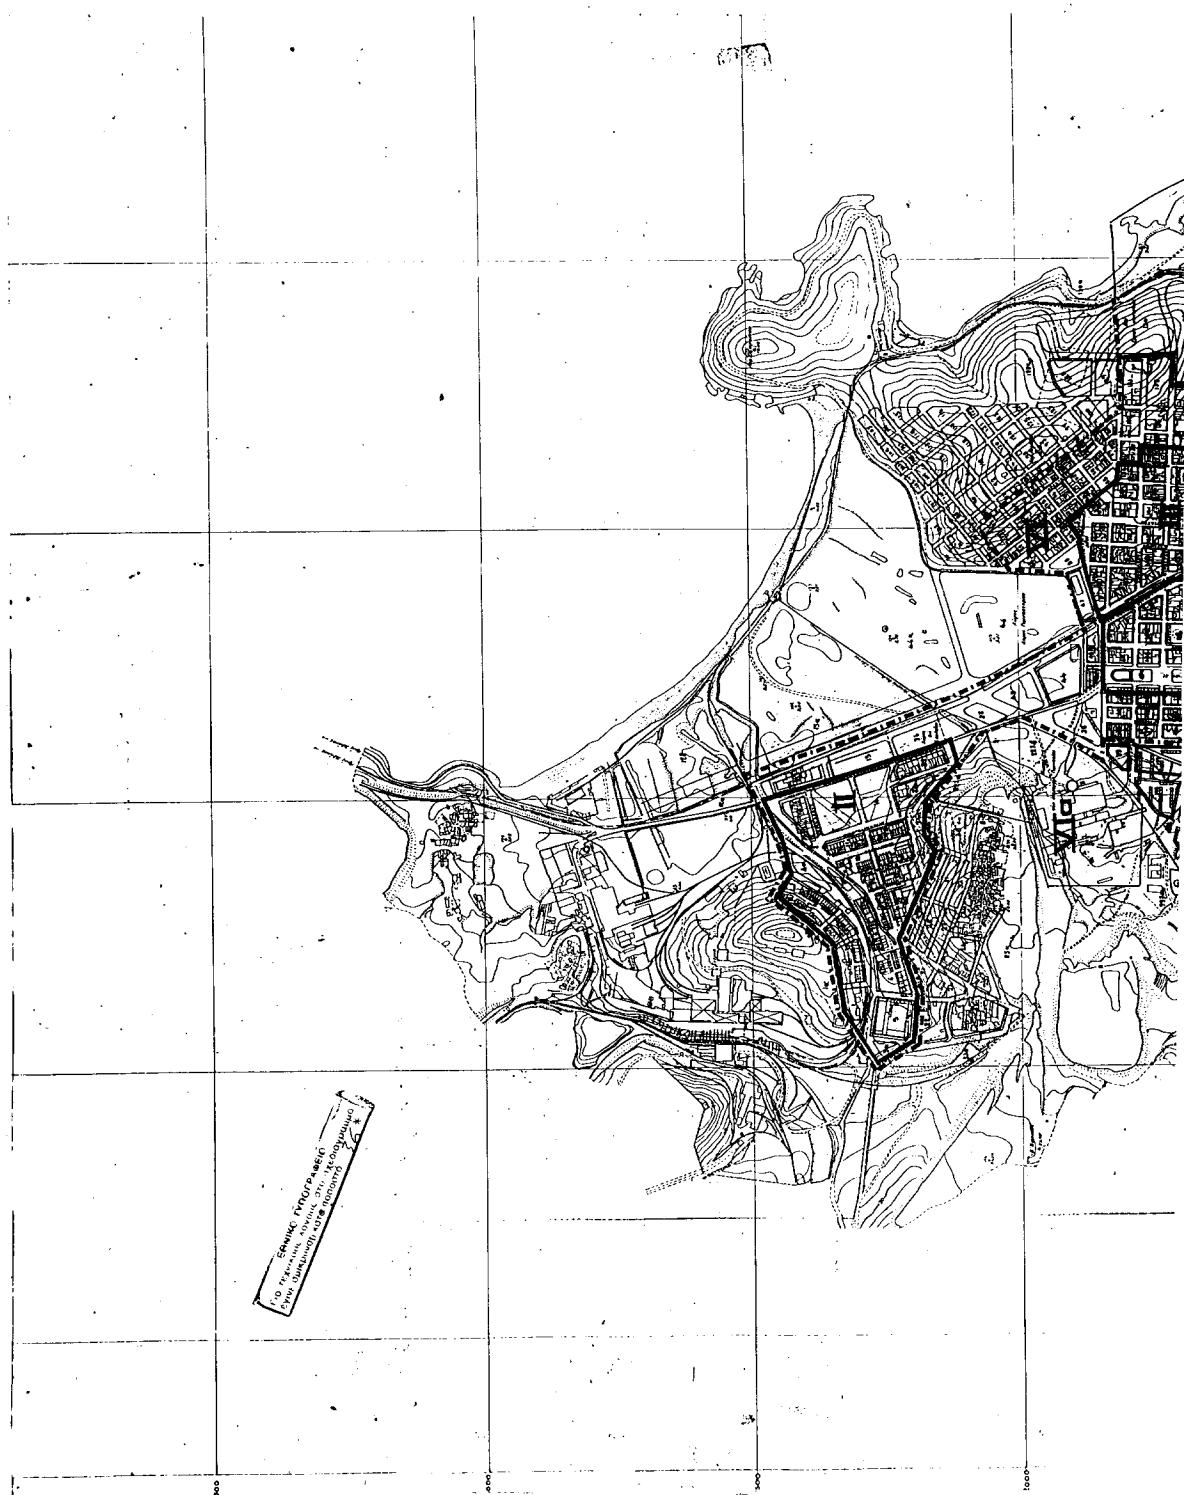

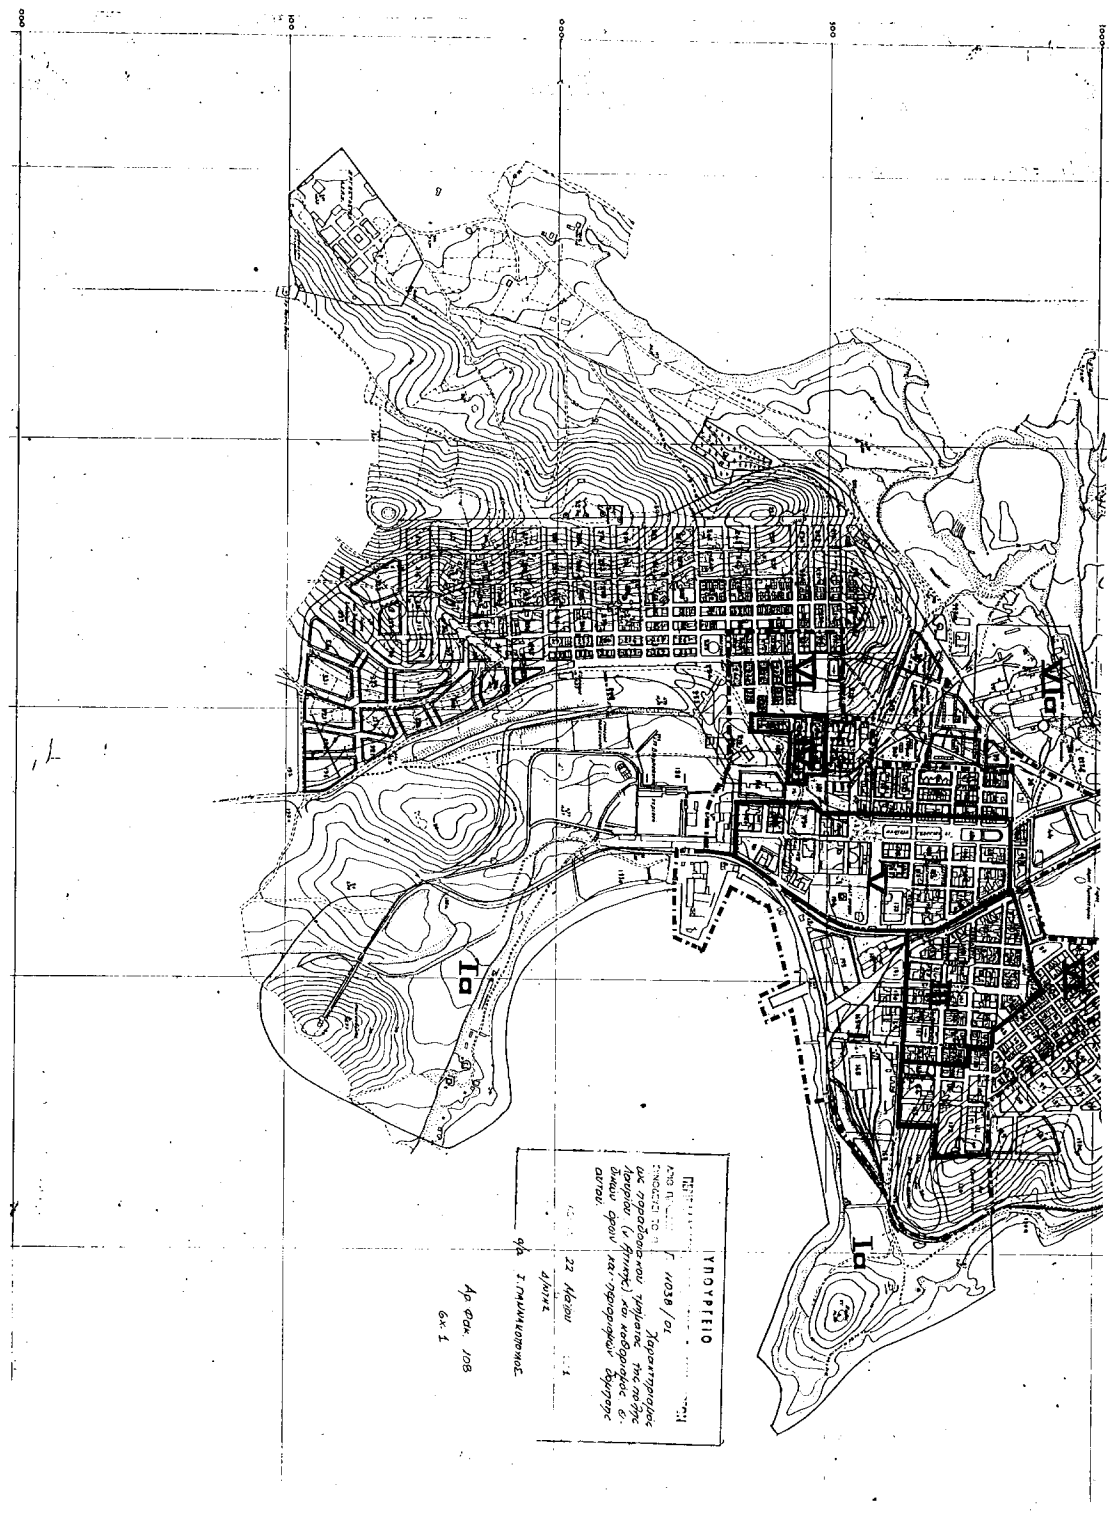

ΑΠΟΦΑΣΕΙΣ

Αριθ. 1560

(2)

Κήρυξη ως αναδασωτέας εκτάσεως 11,62 τ.μ. στη θέση «Ρέμα Κυδωνιές» κοιν. δάσους Δ.Δ. Πορτής Μουζακίου Ν. Καρδίτσας.

Ο ΓΕΝΙΚΟΣ ΓΡΑΜΜΑΤΕΑΣ ΠΕΡΙΦΕΡΕΙΑΣ ΘΕΣΣΑΛΙΑΣ

Έχοντας υπόψη:

1. Τις διατάξεις του άρθρου 117 παρ. 3 του Συντάγματος.
2. Τις περί διοικητικής αποκεντρώσεως διατάξεις.
3. Τις διατάξεις του Ν. 998/1979 «Περί προστασίας των Δασών και των Δασικών εν γένει εκτάσεων της χώρας» και συγκεκριμένα των άρθρων 41 και 38.
4. Τις διατάξεις του άρθρου 3 παρ. 4 και του άρθρου 2 παρ. 7 του Ν. 2503/97 «Οργάνωση και Διοίκηση Περιφερειών».
5. Την αριθμ. 1860/23.3.001 απόφαση του Γενικού Γραμματέα Περιφέρειας Θεσσαλίας (Φ.Ε.Κ.421/Β/12.4.2001)
6. Τις αριθμ. 160417/1180/8.7.80 και 182447/3049/24.

9.90 διαταγές του Υπ.Γεωργίας, με τις οποίες δίδονται οδηγίες για κήρυξη αναδασωτέων εκτάσεων.

7. Την αριθμ.2191/17.5.2001 πρόταση του Δασαρχείου Μουζακίου περί κηρύξεως ως αναδασωτέας της αναφερομένης στο θέμα έκτασης, αποφασίζουμε:

Κηρύσσουμε ως αναδασωτέα, με σκοπό την αποκατάσταση της δασικής βλάστησης την έκταση που καταλήφθηκε παράνομα, εμβαδού 11,62 τ.μ. και βρίσκεται στη θέση «Ρέμα Κυδωνιές» του κοινοτικού δάσους Δ.Δ.Πορτής Δήμου Μουζακίου και περικλύεται μεταξύ των σημείων Α-Β-Γ-Δ όπως φαίνεται στο συνημμένο τοπογραφικό διάγραμμα της 15.5.2001 το οποίο αποτελεί αναπόσπαστο μέρος της Απόφασης αυτής και έχει όρια:

Βόρεια: Με δασική έκταση και δρόμο

Νότια: Με δασική έκταση

Ανατολικά: Με δασική έκταση και ρέμα «Κυδωνιές».


Δυτικά: Με δασική έκταση

Καρδίτσα, 30 Μαΐου 2001

Με εντολή Γενικού Γραμματέα Περιφέρειας
Ο Διευθυντής Δασών Καρδίτσας
ΦΩΤΗΣ ΣΤΕΡΓΙΟΥ

ΤΟΠΟΓΡΑΦΙΚΟ ΣΧΕΔΙΑΓΡΑΜΜΑ

ΚΑΤΑΛΗΦΘΕΙΣΗ ΔΙΑ ΚΑΤΑΣΚΕΥΗΣ ΥΔΑΤΟΔΕΦΑΜΕΝΗΣ ΚΟΙΝΟΤΙΚΗΣ ΔΑΣΙΚΗΣ ΕΚΤΑΣΗΣ
ΑΠΟ ΤΟΝ ΧΡΗΣΤΟ ΣΦΗΝΑ ΤΟΥ ΡΑΓΙΟΥ ΣΤΗ ΘΕΣΗ "ΡΕΜΑ ΚΥΛΩΝΙΕΣ" ΤΟΥ
ΔΗΜΟΤΙΚΟΥ ΔΙΑΜΕΡΙΣΜΑΤΟΣ ΠΟΡΤΗΣ ΤΟΥ ΔΗΜΟΥ ΜΟΥΖΑΚΙΟΥ

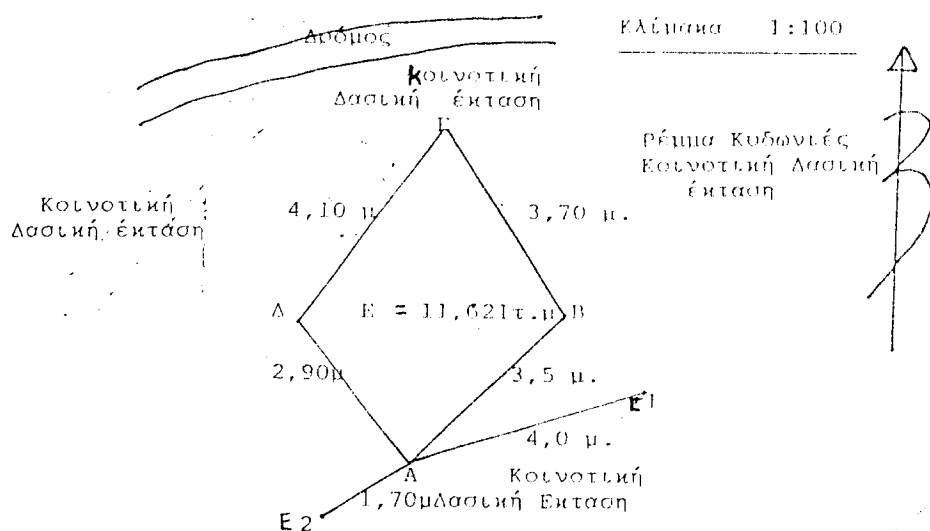

ΥΠΟΜΝΗΜΑ

A-B-Γ-Δ-A = 11,621 τ. μ.

ΚΟΙΝΟΤΙΚΗ ΔΑΣΙΚΗ ΕΚΤΑΣΗ ΠΟΥ ΚΑΤΑΛΗΦΘΗΚΕ

E1E2 = Εξαρτημένα σημεία (πλάτανοι).

ΘΕΩΡΗΘΗΚΕ

Καρδίτσα 28-5-2001



ΘΕΩΡΗΘΗΚΕ

Μουζάκι 15-5-2001

Ο Δασάρχης Μουζακίου

Δημήτριος Μπαλάμης

Δασολόγος/με βαθμό Δ/ντή.

Μουζάκι 15-5-2001

Η Συντάκτρια

Ευδοξία Σφύρη

Δασοπόνος

ΔΑΔΟΤΟΝΙΚΟΣ ΧΑΡΤΗΣ

ΚΟΙΝΟΤΙΚΟΥ ΔΑΣΟΥΣ

ΠΟΡΤΗΣ

ΔΑΣΑΡΧΕΙΟΥ ΜΟΥΖΑΚΙΟΥ

ΚΛΜ: 1:20.000

ΙΣΟΔ: 20 μ.



ΥΠΟΜΝΗΜΑ

- (.)-(.)- Όρια Δάσους Πορτής
 Υφιστάμενο οδικό δίκτυο
 Ρέμμα
 Ειχερωθείσα έκταση

Μουζάνι 15-5-2001

Η Συντάκτρια

Ευδοξία Κ. Σφόρη
 Δασοπόνος ΤΕΟΔ

ΕΘΝΙΚΟ ΤΥΠΟΓΡΑΦΕΙΟ

Για τεχνικούς λόγους στο σχεδιάγραμμα
 έγινε σμίκρυνση κατά ποσοστό 78 %