



04004792206010008



4141

ΕΦΗΜΕΡΙΣ ΤΗΣ ΚΥΒΕΡΝΗΣΕΩΣ

ΤΗΣ ΕΛΛΗΝΙΚΗΣ ΔΗΜΟΚΡΑΤΙΑΣ

ΤΕΥΧΟΣ ΤΕΤΑΡΤΟ

Αρ. Φύλλου 479

22 Ιουνίου 2001

ΠΕΡΙΕΧΟΜΕΝΑ

ΑΠΟΦΑΣΕΙΣ

- Τροποποίηση σχεδίου πόλεως Παραμυθιάς Ν.Θεσπρωτίας στο Ο.Τ. 49 στη θέση Άνω Σαρδάκια (τμήμα διαγράμματος διανομής)..... 1
- Έγκριση διάνοιξης δρόμου μέσα στα όρια του οικισμού Θεριακήσιου Βάλτου του Ν. Αιτωλ/νίας..... 2

ΑΠΟΦΑΣΕΙΣ

Αριθ. 3231

(1)

Τροποποίηση σχεδίου πόλεως Παραμυθιάς Ν.Θεσπρωτίας στο Ο.Τ. 49 στη θέση Άνω Σαρδάκια (τμήμα διαγράμματος διανομής).

Ο ΓΕΝΙΚΟΣ ΓΡΑΜΜΑΤΕΑΣ ΠΕΡΙΦΕΡΕΙΑΣ ΗΠΕΙΡΟΥ

Έχοντας υπόψη:

1. Τις διατάξεις του Ν.2503/97 (ΦΕΚ 107 Α) «Διοίκηση, οργάνωση, στελέχωση της Περιφέρειας...».
2. Τις διατάξεις του Ν.2508/97 ΦΕΚ 124 Α «Βιώσιμη οικιστική ανάπτυξη ...».
3. Τις διατάξεις του Ν.Δ. 17.7.1923 και ειδικότερα τα άρθρα 3 και 70 αυτού.

4. Τις διατάξεις του Ν.2831/2000 (ΦΕΚ 140Α) και ειδικότερα το άρθρο 29 αυτού.

5. Τις αριθμ. 26168/97 & 5143/98 Αποφάσεις Γ.Γ.Περιφέρειας Ηπείρου.

6. Την με αριθμό 82/1998 Απόφαση του Δημοτικού Συμβουλίου Δήμου Παραμυθιάς.

7. Τη γνωμοδότηση του Περιφερειακού ΣΧΟΠ Ηπείρου που διατυπώθηκε στην πράξη 7/24.5.2001 (ομόφωνα θετική), αποφασίζουμε:

Εγκρίνεται η τροποποίηση σχεδίου πόλεως Παραμυθιάς Ν. Θεσπρωτίας στο Ο.Τ.49 (τμήμα διαγράμματος διανομής) με ένταξη στο εγκεκριμένο σύστημα δρόμων νέων τμημάτων οδών που ήδη έχουν δημιουργηθεί και διατηρηθεί όπως φαίνεται στο θεωρημένο αρμοδίως διάγραμμα κλ 1:1000 προκειμένου να εξασφαλισθούν ανάγκες των παροδίων αλλά και γενικές πολεοδομικές ανάγκες.

Η ισχύς της παρούσας Απόφασης αρχίζει από τη δημοσίευσή της στην Εφημερίδα της Κυβερνήσεως.

Με τις κανονιστικές διατάξεις της Απόφασης αυτής δεν προκαλείται δαπάνη σε βάρος του Δημοσίου κατά τις διατάξεις του άρθρου 29 Α του Ν. 2081/92.


Η παρούσα απόφαση να δημοσιευθεί στην Εφημερίδα της Κυβερνήσεως.

Ιωάννινα, 7 Ιουνίου 2001


Ο Γενικός Γραμματέας Περιφέρειας
ΗΛΙΑΣ ΛΙΑΚΟΠΟΥΛΟΣ

ΥΠΟΥΡΓΕΙΟΝ ΓΕΩΡΓΙΑΣ
ΔΙΕΥΘΥΝΣΙΣ ΤΟΠΟΓΡΑΦΙΚΗΣ ΥΠΗΡΕΣΙΑΣ

ΣΥΝΟΙΚΙΣΜΟΣ ΠΑΡΑ ΔΙΑΝΟΜΗ

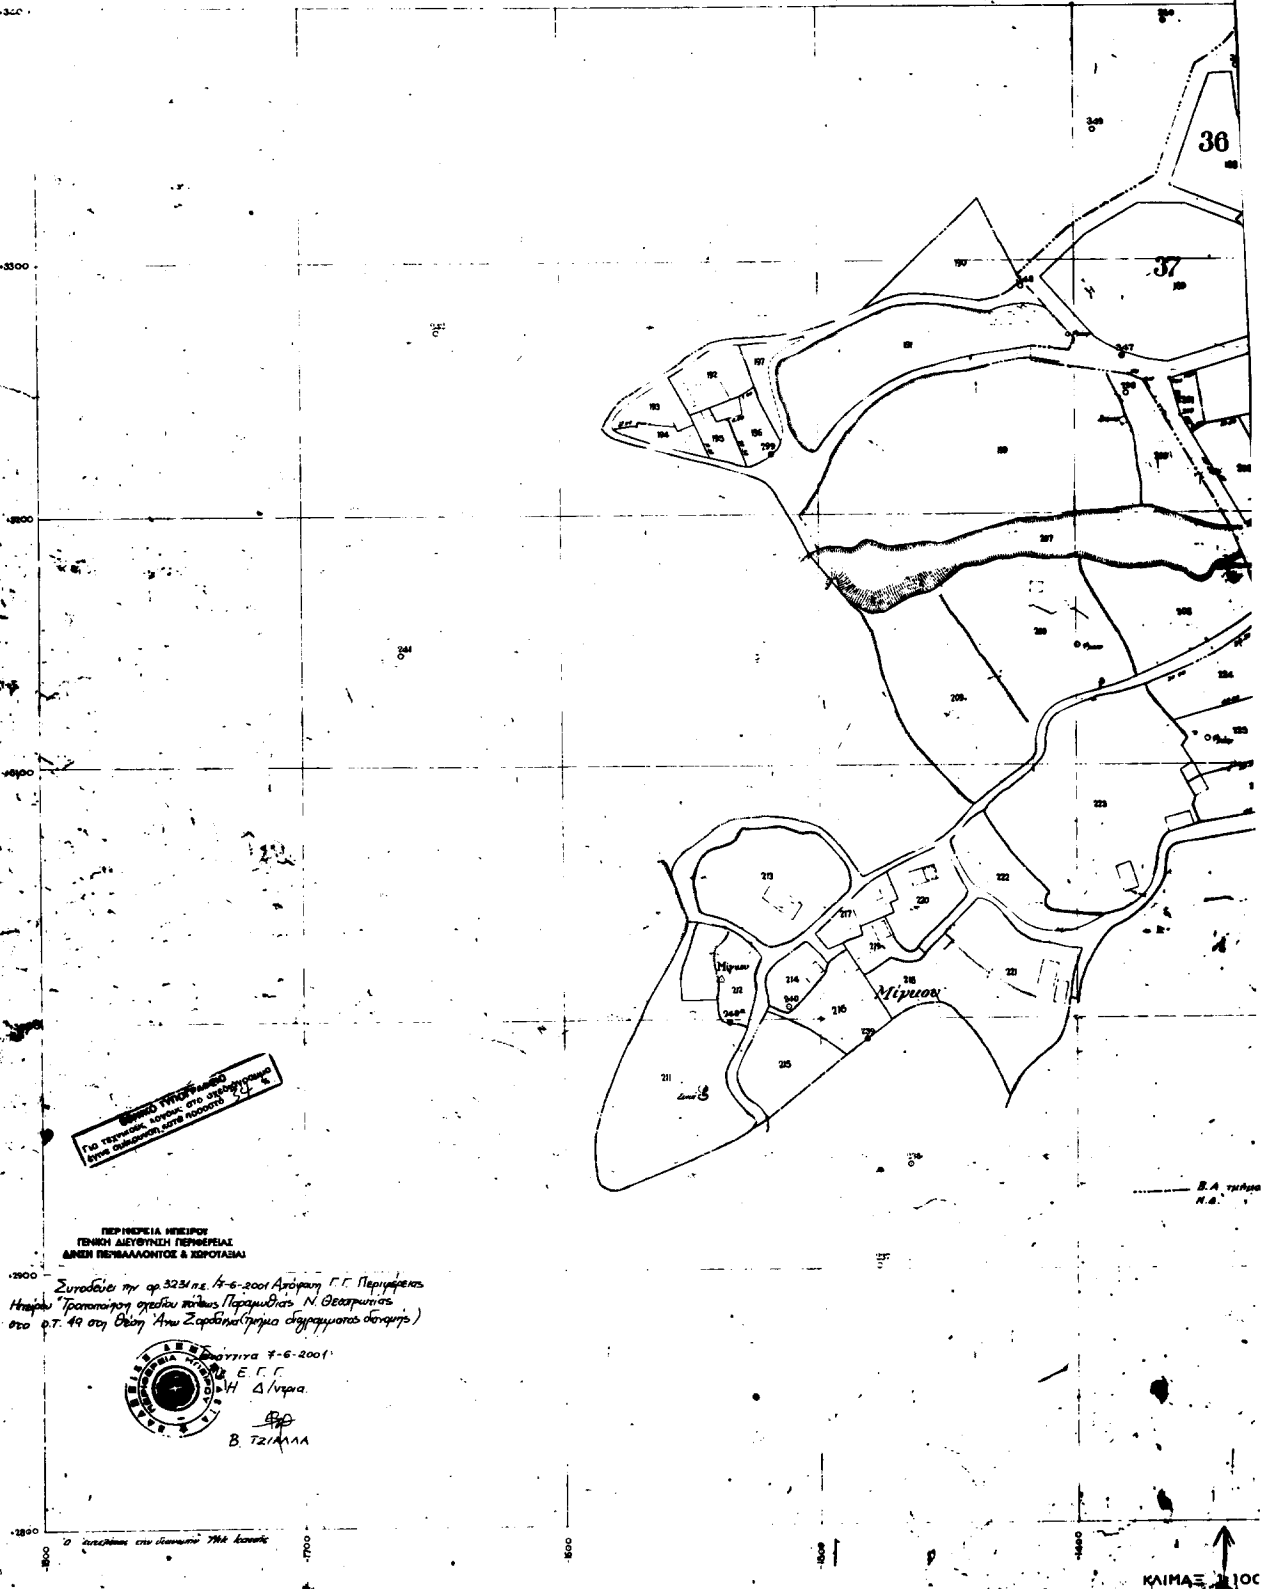



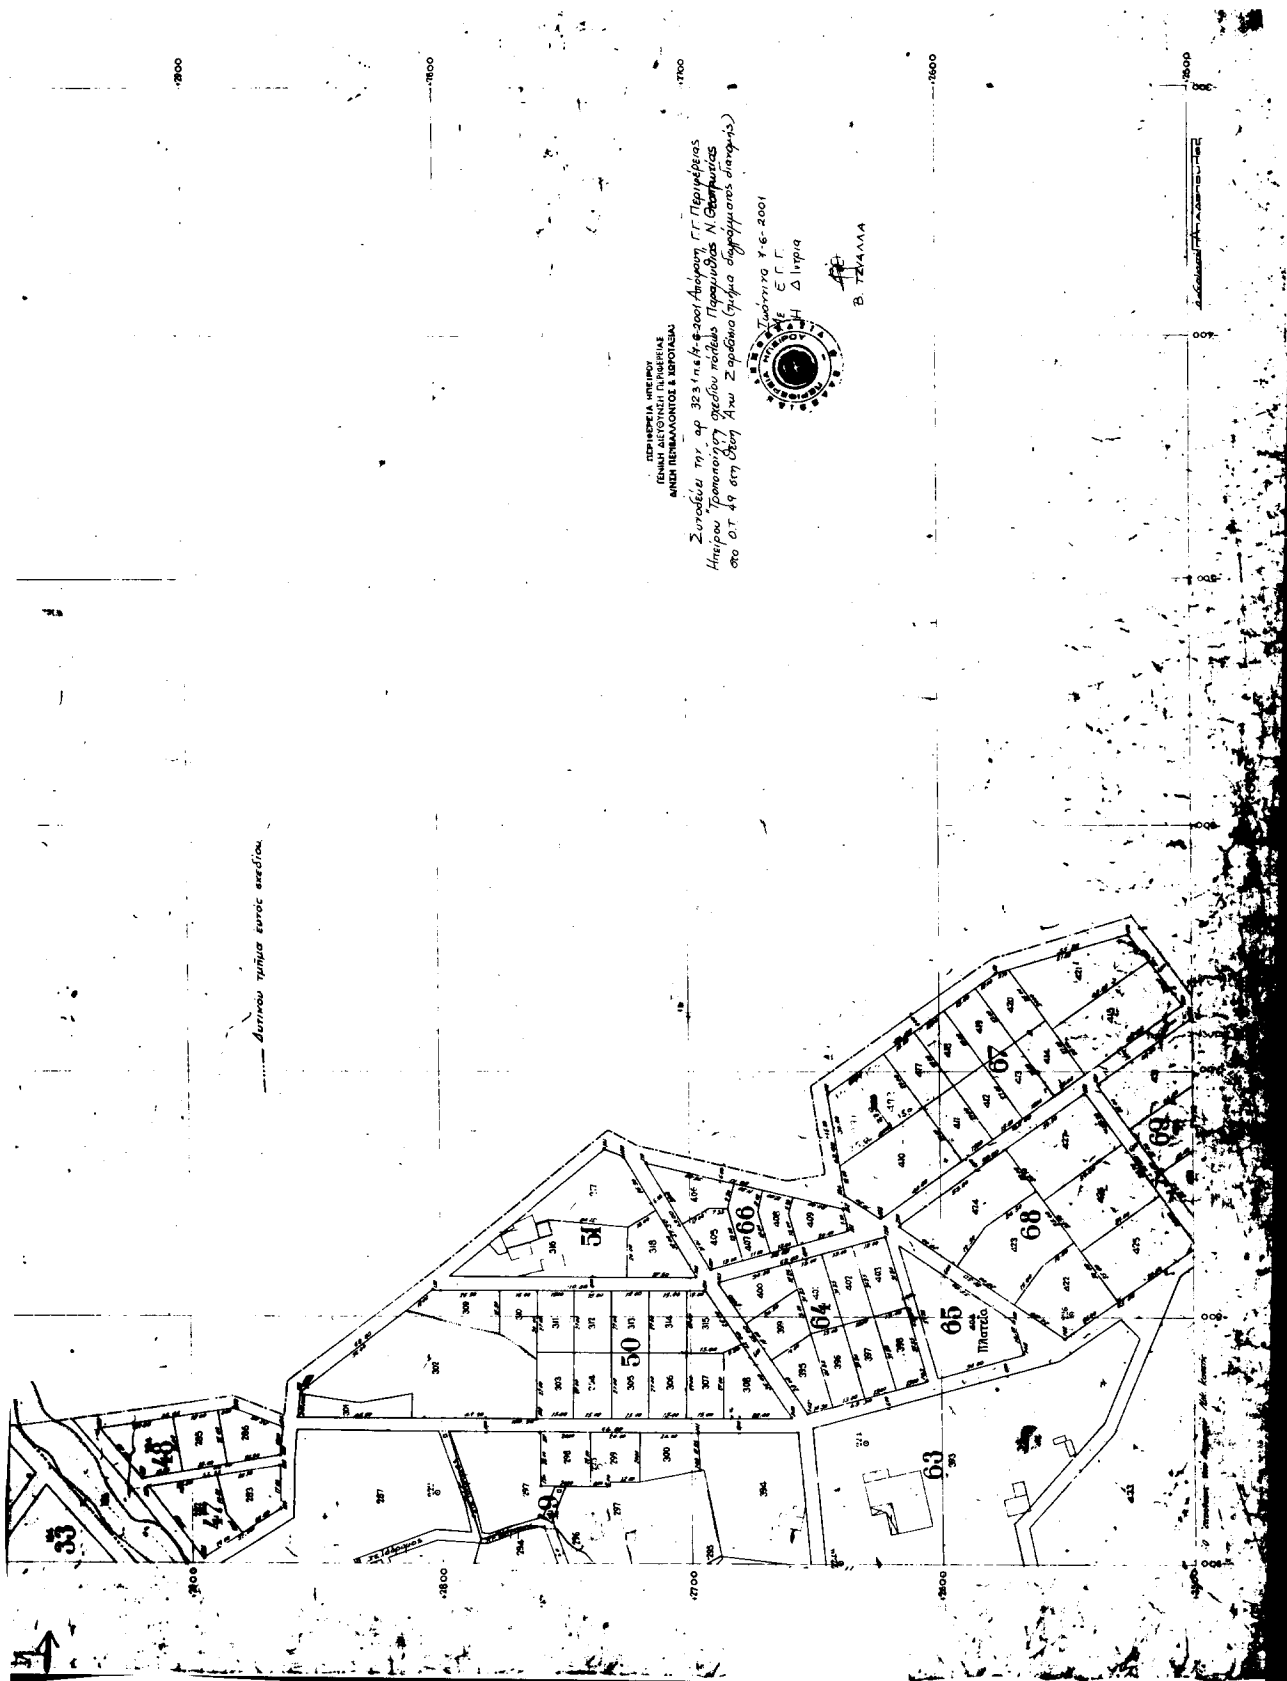

Αριθ. 1053

(2)

Έγκριση διάνοιξης δρόμου μέσα στα όρια του οικισμού
Θεριακήσιου Βάλτου του Ν. Αιτωλ/νίας.

Ο ΝΟΜΑΡΧΗΣ ΑΙΤΩΛΟΑΚΑΡΝΑΝΙΑΣ

Έχοντας υπόψη:

1) Τις διατάξεις του Π.Δ. 25/16.5.89 άρθρο 1 παρ. 3, 2γ όπου αναφέρεται ο τρόπος και η διαδικασία παραχώρησης σε κοινή χρήση διόδου προς εξυπηρέτηση του Οικισμού.

2) Την υπ' αριθ. 4963/86/8.7.1987 απόφαση Νομάρχη «περί καθορισμού ορίων και περιορισμών δόμησης του οικισμού Θεριακήσιου».

3) Την 2367/00 εισήγηση του Τ.Π.Ε. Αμφιλοχίας.

4) Την υπ' αριθ. 6044/01 Συμβολαιογραφική πράξη με την οποία παραχωρείται σε κοινή χρήση τμήμα οικοπέδου 673,77 τ.μ.

5) Τις διατάξεις του Ν. 2218/ΦΕΚ 90/Α' /94 και του Ν. 2240/ΦΕΚ/153/Α'/94 «περί Νομ/κής Αυτ/σης».

6) Το ΦΕΚ 355/Β'/4.5.1995 «Δημοσίευση Οργανισμού Νομ/κής Αυτ/σης Αιτωλ/νίας».

7) Τις διατάξεις του άρθρου 29Α του Ν. 1558/85 όπως

αυτό προστέθηκε με το άρθρο 27 του Ν. 2081/92 (ΦΕΚ 154/Α') και ότι από τις διατάξεις αυτής της απόφασης δεν προκαλείται δαπάνη σε βάρος του κρατικού προϋπολογισμού.

8) Τα τοπικά διαγράμματα του ιδιώτη Μηχ/κού Δημητρίου Μιχ. Αλπιού θεωρημένα από το Τ.Π.Ε. Αμφιλοχίας.

9) Την σύμφωνη γνώμοδότηση του Συμβουλίου ΧΟΠ του Νομού όπως διατυπώθηκε στην 1/01 πράξη θέμα 1ο αυτού, αποφασίζουμε:

Εγκρίνεται η διάνοιξη δρόμου εντός της ιδιοκτησίας Άννας Κοσμά στον Οικισμό Θεριακήσιου Βάλτου του Ν. Αιτωλ/νίας όπως ακριβώς απεικονίζεται στο συν/νο τοπικό διάγραμμα το οποίο αποτελεί αναπόσπαστο τμήμα αυτής της απόφασης.

Η ισχύς της παρούσης αρχίζει από την δημοσίευσή της στην Εφημερίδα της Κυβερνήσεως.

Η παρούσα απόφαση να δημοσιευθεί στην Εφημερίδα της Κυβερνήσεως.

Μεσολόγγι, 6 Ιουνίου 2001

Ο Νομάρχης
ΔΗΜΗΤΡΗΣ ΣΤΑΜΑΤΗΣ

