



04005230407010012



4503

ΕΦΗΜΕΡΙΣ ΤΗΣ ΚΥΒΕΡΝΗΣΕΩΣ

ΤΗΣ ΕΛΛΗΝΙΚΗΣ ΔΗΜΟΚΡΑΤΙΑΣ

ΤΕΥΧΟΣ ΤΕΤΑΡΤΟ

Αρ. Φύλλου 523

4 Ιουλίου 2001

ΠΕΡΙΕΧΟΜΕΝΑ

ΑΠΟΦΑΣΕΙΣ

- Καθορισμός των ορίων αιγιαλού παραλίας στη θέση «ΜΕΣΟΓΓΗ» Δήμου Μελιτεαίων Νομ. Κερκύρας ... 1
Κήρυξη ως αναδασωτέας εκτάσεως -0,506 στρεμ. στη θέση «Καλιστήρι του Δήμου Φυλής του Νομού Αττικής..... 2

ΑΠΟΦΑΣΕΙΣ

- Αριθ. 1046013/4161/B0010 (1)
Καθορισμός των ορίων αιγιαλού παραλίας στη θέση «ΜΕΣΟΓΓΗ» Δήμου Μελιτεαίων Νομ. Κερκύρας.

Ο ΥΠΟΥΡΓΟΣ ΟΙΚΟΝΟΜΙΚΩΝ

Έχοντας υπόψη:

1. Τις διατάξεις του Π.Δ. 551/88 «Οργάνωση Νομαρχιών - Οργάνωση Οικονομικών Υπηρεσιών» ΦΕΚ 259 τ.Α', όπως τροποποιήθηκε και ισχύει.
2. Τις διατάξεις του άρθρου 100 του Π.Δ. 284/88 «περί Οργανισμού Υπουργείου Οικονομικών».
3. Τις διατάξεις του Ν. 2218/1994 «περί ίδρυσης Νομαρχιακής Αυτοδιοίκησης κλπ (ΦΕΚ 90 τ.Α'), όπως τροποποιήθηκε συμπληρώθηκε και ισχύει.
4. Τις διατάξεις του άρθρου 14 του Ν. 2399/96 «Υλοποίηση της εισοδηματικής πολιτικής έτους 1996 για μισθούς και συντάξεις και άλλες διατάξεις (ΦΕΚ 90 τ.Α'), με το οποίο καταργήθηκαν οι θέσεις των Περιφερειακών Διευθυντών και οι αρμοδιότητές τους περιήλθαν στο Γενικό Γραμματέα Περιφέρειας.
5. Τις διατάξεις των παρ. 2 και 6 του άρθρου 1 Ν. 2503/97 Διοίκηση Οργάνωση, Στελέχωση της Περιφέρειας, ρύθμιση θεμάτων για την Τοπική Αυτοδιοίκηση και άλλες διατάξεις (ΦΕΚ 107 τ.Α'), σύμφωνα με τις οποίες οι Περιφερειακές Υπηρεσίες του Υπουργείου Οικονομικών, που συγκροτούσαν την Περιφερειακή Διοίκηση του Νομού ή Νομαρχίας δεν υπήχθησαν στην ενιαία οργανική μονάδα της Περιφέρειας ούτε καταργήθηκαν, αλλά αποτελούν από 1.9.97 υπηρεσίες του Υπουργείου Οικονομικών.
6. Το αριθ. 28975/31.7.97 έγγραφο της Δ/νσης Διοίκησης του Υπ. Εσωτερικών Δημ. Διοίκησης και Αποκέντρω-

σης, σύμφωνα με το οποίο οι αρμοδιότητες του Γενικού Γραμματέα της Περιφέρειας σε θέματα Υπηρεσιών του Υπ. Οικονομικών μεταφέρονται από 1.9.97 στον Υπουργό Οικονομικών.

7. Την υπ' αρ.1039386/441/A0006/21.4.2000 (ΦΕΚ 571/τ.Β'/21.4.2000) κοινή Απόφαση του Πρωθυπουργού και Υπουργού Οικονομικών «περί ανάθεσης αρμοδιοτήτων του Υπουργού Οικονομικών στους Υφυπουργούς».

8. Την αριθ.1043053/483/A0006/9.5.2000 (ΦΕΚ 622 τ.Β'/10.5.2000) απόφαση του Υφυπουργού Οικονομικών «περί μεταβίβασης αρμοδιοτήτων του Υφυπουργού Οικονομικών στους Γενικό Γραμματέα, Γενικούς Διευθυντές κ.λ.π. Υπουργείου Οικονομικών».

9. Τις διατάξεις των άρθρων 1 μέχρι και 7 του Α.Ν 2344/40 «περί αιγιαλού και παραλίας, όπως τροποποιήθηκαν και συμπληρώθηκαν με τις διατάξεις:

α) του άρθρου 13 του Ν. 1078/1980 και

β) του άρθρου 23 του Ν. 1337/1983.

10. Την από 12.4.2000 έκθεση της Επιτροπής καθορισμού των ορίων αιγιαλού και παραλίας στη θέση «ΜΕΣΟΓΓΗ» Δήμου Μελιτεαίων Νομού Κερκύρας και το από Ιανουάριο 1996 τοπογραφικό διάγραμμα που συντάχθηκε από τον Νικόλαο Σπίγγο, Τοπογράφο Μηχανικό, της Ομάδας Μελέτης για την Πολεοδόμηση της Μεσογής σε δύο πινακίδες σε κλίμακα 1:500 και το οποίο ελέγχθηκε ως προς την ακρίβεια της αποτύπωσης από την Τ.Υ.Δ.Κ. στις 2.11.98 και θεωρήθηκε την ίδια ημερομηνία, όπως ορίζουν οι διατάξεις του άρθρου 20 του Ν. 719/77 και συνοδεύει την έκθεση της προαναφερόμενης Επιτροπής.

11. Την σύμφωνη γνώμη του Γενικού Επιτελείου Ναυτικού, που διατυπώθηκε στο με αριθμ. Φ. 544.5/432/00/21.6.2000 έγγραφό του, αποφασίζουμε:

Επικυρώνουμε την από 12.4.2000 έκθεση της κατά το άρθρο 100 του Π.Δ. 284/88 αρμόδιας Επιτροπής περί χάραξης των ορίων αιγιαλού και δημιουργία ζώνης παραλίας στην περιοχή «ΜΕΣΟΓΓΗ» Δήμου Μελιτεαίων Νομού Κερκύρας καθώς επίσης και το από τον Ιανουάριο 1996 σχετικό με την χάραξη, τοπογραφικό-υψομετρικό διάγραμμα, κλίμακας 1:500 σε δύο πινακίδες που συντάχθηκε από τον Τοπογράφο Μηχανικό Νικόλαο Σπίγγο της Ομάδας Μελέτης Πολεοδόμησης και Μεσογής και το οποίο ελέγχθηκε ως προς την ακρίβεια της αποτύπωσης από την ΤΥΔΚ τις 2.11.98 και θεωρήθηκε την ίδια ημερομηνία, όπως ορίζουν οι διατάξεις του άρθρου 20 του Ν. 719/77.

Στο τοπογραφικό αυτό διάγραμμα καθορίσθηκε από την αρμόδια Επιτροπή, όπως πιο πάνω αναφέρεται η οριογραμμή του αιγιαλού με κόκκινη συνεχόμενη πολυγωνική γραμμή με στοιχεία Ζ.Η.Θ.Ι.Κ.Λ.Μ. της οποίας οι κορυφές εξασφαλίζονται με συντεταγμένες του Κρατικού Δικτύου.

Την οριογραμμή της παραλίας με κίτρινη συνεχόμενη πολυγωνική γραμμή με στοιχεία Ζ', Η', Θ', Ι', Κ', Λ', Μ' με σταθερή απόσταση 10 μ. από την οριογραμμή του αιγιαλού της οποίας ομοίως οι κορυφές εξασφαλίζονται με συντεταγμένες του Κρατικού Δικτύου.

Αποφαίνεται ότι δεν υφίσταται παλαιός αιγιαλός και ότι υφίστανται κτίσματα εντός της ζώνης της παραλίας τα οποία δεν εξαιρούνται.

Ο καθορισμός της οριογραμμής του αιγιαλού γίνεται για πρώτη φορά στην περιοχή αυτή και δεν έχει καθοριστεί στο παρελθόν οριογραμμή αιγιαλού κ.λ.π.

Η παρούσα απόφαση μαζί με την έκθεση της Επιτροπής και το τοπογραφικό διάγραμμα να δημοσιευθούν στην Εφημερίδα της Κυβερνήσεως.

Αθήνα, 30 Μαΐου 2001

Με εντολή Υπουργού

Ο Γεν. Δ/της Δημ. Περιουσίας και Εθνικών Κληρ/των
ΣΠΥΡΟΣ ΣΤΑΘΗΣ

ΕΚΘΕΣΗ ΕΠΙΤΡΟΠΗΣ ΚΑΘΟΡΙΣΜΟΥ ΤΩΝ ΟΡΙΩΝ ΑΙΓΙΑΛΟΥ

Για τον καθορισμό του αιγιαλού και παραλίας στην περιοχή Μεσογγής του Δήμου Μελτεαίων

Στην Κέρκυρα σήμερα την 12.4.2000, ημέρα Τετάρτη οι υπογεγραμμένοι:

1. Αθανασία Αργυρού, Προϊστάμενη Κτηματικής Υπηρεσίας του Δημοσίου Κέρκυρας.

2. Ιωάννης Μυτιληναίος, αντικαταστάτης του Λιμενάρχη Κέρκυρας.

3. Ιωσήφ Ροδίτης, Προϊστάμενος ΤΥΔΚ

που αποτελούν την Επιτροπή Καθορισμού των ορίων αιγιαλού, σύμφωνα με το άρθρο 74 του Π.Δ. 637/77 και μετά από πρόσκληση της προέδρου, πραγματοποιήσαμε αυτοψία στην προαναφερθείσα περιοχή.

Λαβόντες υπ' όψη:

1. Το υπ' αριθμ. 15766/5268/12.6.98 έγγραφο Γεν. Δ/σης Πολεοδομίας του ΥΠΕΧΩΔΕ με το οποίο ζητείται ο καθορισμός οριογραμμών Αιγιαλού και Παραλίας στην περιοχή Μεσογγής Χλωμοτιανών, Δήμου Μελτεαίων, Ν. Κέρκυρας.

2. Το από Ιανουάριο 1996 Τοπογραφικό Διάγραμμα που συντάχθηκε σε 2 πινακίδες κλίμακας 1:500 από τον Τοπογράφο Μηχανικό Νικόλαο Σπίγγο της Ομάδας Μελέτης Πολεοδόμησης Μεσογγής και το οποίο ελέγχθηκε ως προς την ακρίβεια της αποτύπωσης από την ΤΥΔΚ Περιφέρειας Ιονίων Νήσων στις 2.11.1998 και θεωρήθηκε την

ίδια ημερομηνία όπως ορίζουν οι διατάξεις του Άρθρου 20 του Ν. 719/77.

3. Το άρθρο 23 του Ν. 1337/83 και το Π.Δ. 12.3.1983 (ΦΕΚ 33 Α/14.3.1983) «περί προστασίας των ακτών».

4. Τις διατάξεις του Α. Ν. 2344/40 όπως τροποποιήθηκε καθώς επίσης τη σχετική Δικαστηριακή και Διοικητική Νομολογία.

5. Την αντίληψη που σχηματίστηκε για το πλάτος της βρεχόμενης ζώνης της ξηράς και λοιπών στοιχείων, δηλαδή:

α. Ήπια κλίση του εδάφους 0-5%, αραιή θαμνώδης βλάστηση, κλίση προς τη θάλασσα μικρότερη του 5%.

β. Αύξηση του βάθους της θάλασσας προοδευτικά χωρίς υφάλους.

γ. Απουσία παλιρροιών και θαλασσιών ρευμάτων.

δ. Ανεμοί Βόρειοι - Δυτικοί που δημιουργούν κυματισμό ύψους 1μ.

6. Λοιπά στοιχεία που αφορούν την παλαιότητα ή όχι παραλιακών κτισμάτων και τις γειτονικές οριοθετήσεις στην περιοχή (Αποφάσεις ΟΕ/16897/21.12.1978, ΦΕΚ 48Δ'/26.1.1979 και ΟΕ/7488/3.6.1981, ΦΕΚ 526Δ'/22.9.1981, Νομάρχη Κερκύρας, αποφασίζει:

1. Καθορίζει πάνω στο Τοπογραφικό Διάγραμμα:

α. Την οριακή γραμμή του Αιγιαλού με κόκκινη συνεχή πολυγωνική γραμμή Ζ, Η, Θ, Ι, Κ, Λ, Μ της οποίας οι κορυφές εξασφαλίζονται από το Κρατικό Τριγωνομετρικό δίκτυο με τις ακόλουθες συντεταγμένες:

α/α	Χ	Ψ
Ζ	150.161,056	4.377.195,612
Η	150.165,940	4.377.168,137
Θ	150.197,226	4.377.086,370
Ι	150.219,084	4.377.024,285
Κ	150.317,128	4.376.817,178
Λ	150.334,360	4.376.784.143
Μ	150.347,011	4.376.769,634

ΣΗΜΕΙΩΣΗ: Το σημείο Ζ ταυτίζεται με αρχή υπάρχοντος Αιγιαλού (σημείο 1) που καθορίστηκε με την ΟΕ/16897/21.12.1978 (ΦΕΚ 48Δ'/26.1.1979) Απόφαση Νομάρχη Κερκύρας και το σημείο Μ ταυτίζεται με τέλος υπάρχοντος Αιγιαλού (σημείο 30) που καθορίστηκε με την ΟΕ/7488/3.6.1981 (ΦΕΚ 526Δ'/22.9.1981) Απόφαση Νομάρχη Κερκύρας.

β. Την οριογραμμή της Παραλίας με συνεχή κίτρινη πολυγωνική γραμμή Ζ', Η', Θ', Ι', Κ', Λ', Μ', παράλληλη της γραμμής αιγιαλού και σε απόσταση 10 μέτρων εσωτερικά από αυτήν.

2. Δεν υφίσταται παλαιός Αιγιαλός. Υφίστανται κτίσματα εντός της ζώνης του Αιγιαλού και της ζώνης της Παραλίας τα οποία δεν εξαιρούνται.


Κέρκυρα, 12 Απριλίου 2001

Η Πρόεδρος
ΑΘΑΝΑΣΙΑ ΑΡΓΥΡΟΥ

Τα Μέλη
ΙΩΑΝ. ΜΥΤΙΛΗΝΑΙΟΣ
ΙΩΣΗΦ ΡΟΔΙΤΗΣ



150.0-377.0/5

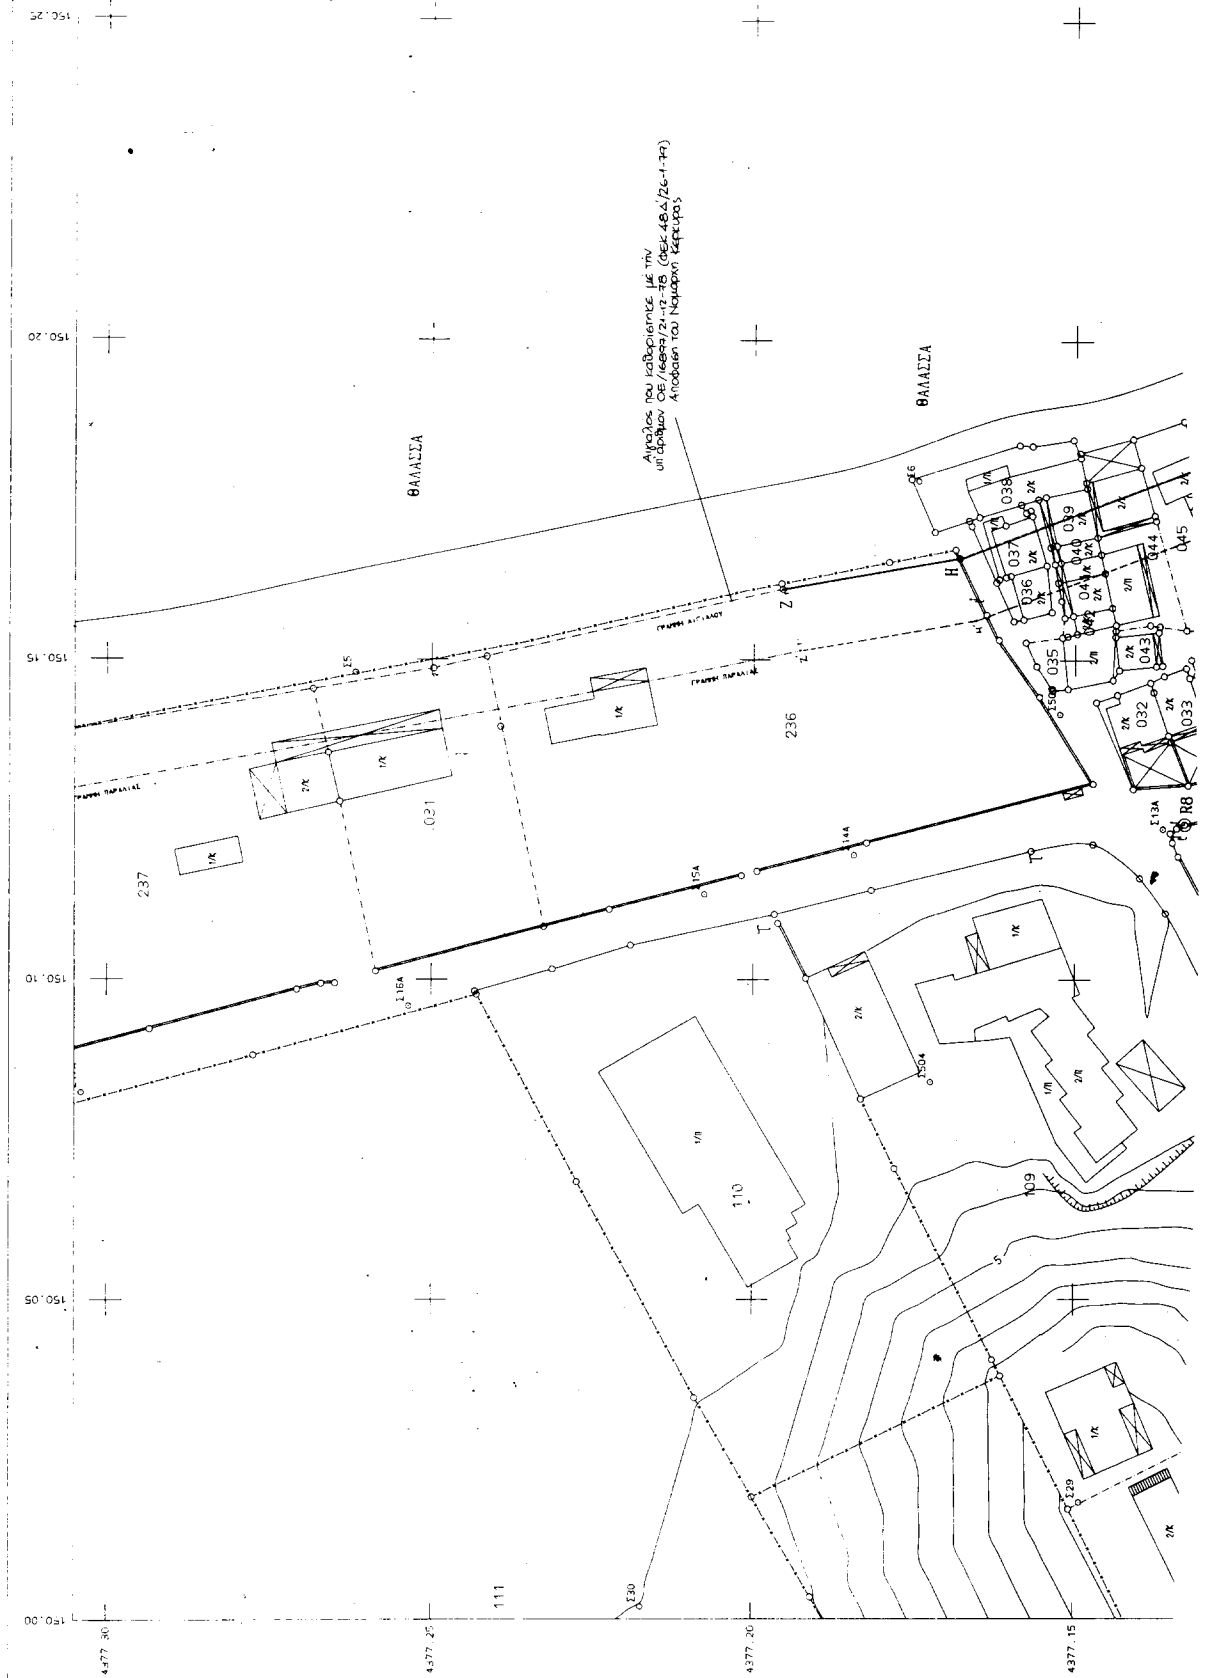


ПОМНИМА

ΥΠΟΥΡΓΕΙΟ ΟΙΚΟΝΟΜΙΚΩΝ
ΚΤΗΜΑΤΙΚΗ ΥΠΗΡΕΣΙΑ ΚΕΡΚΥΡΑΣ

ΠΕΡΙΟΧΗ ΜΕΣΟΓΕΙΑ ΧΛΩΜΑΤΙΑΝΩΝ
ΔΗΜΟΥ ΜΕΛΙΤΕΙΑΩΝ
ΝΟΜΟΥ ΚΕΡΚΥΡΑΣ

[illegible]

Καθορίζεται Ζώνη Παράνομης Πρώτης

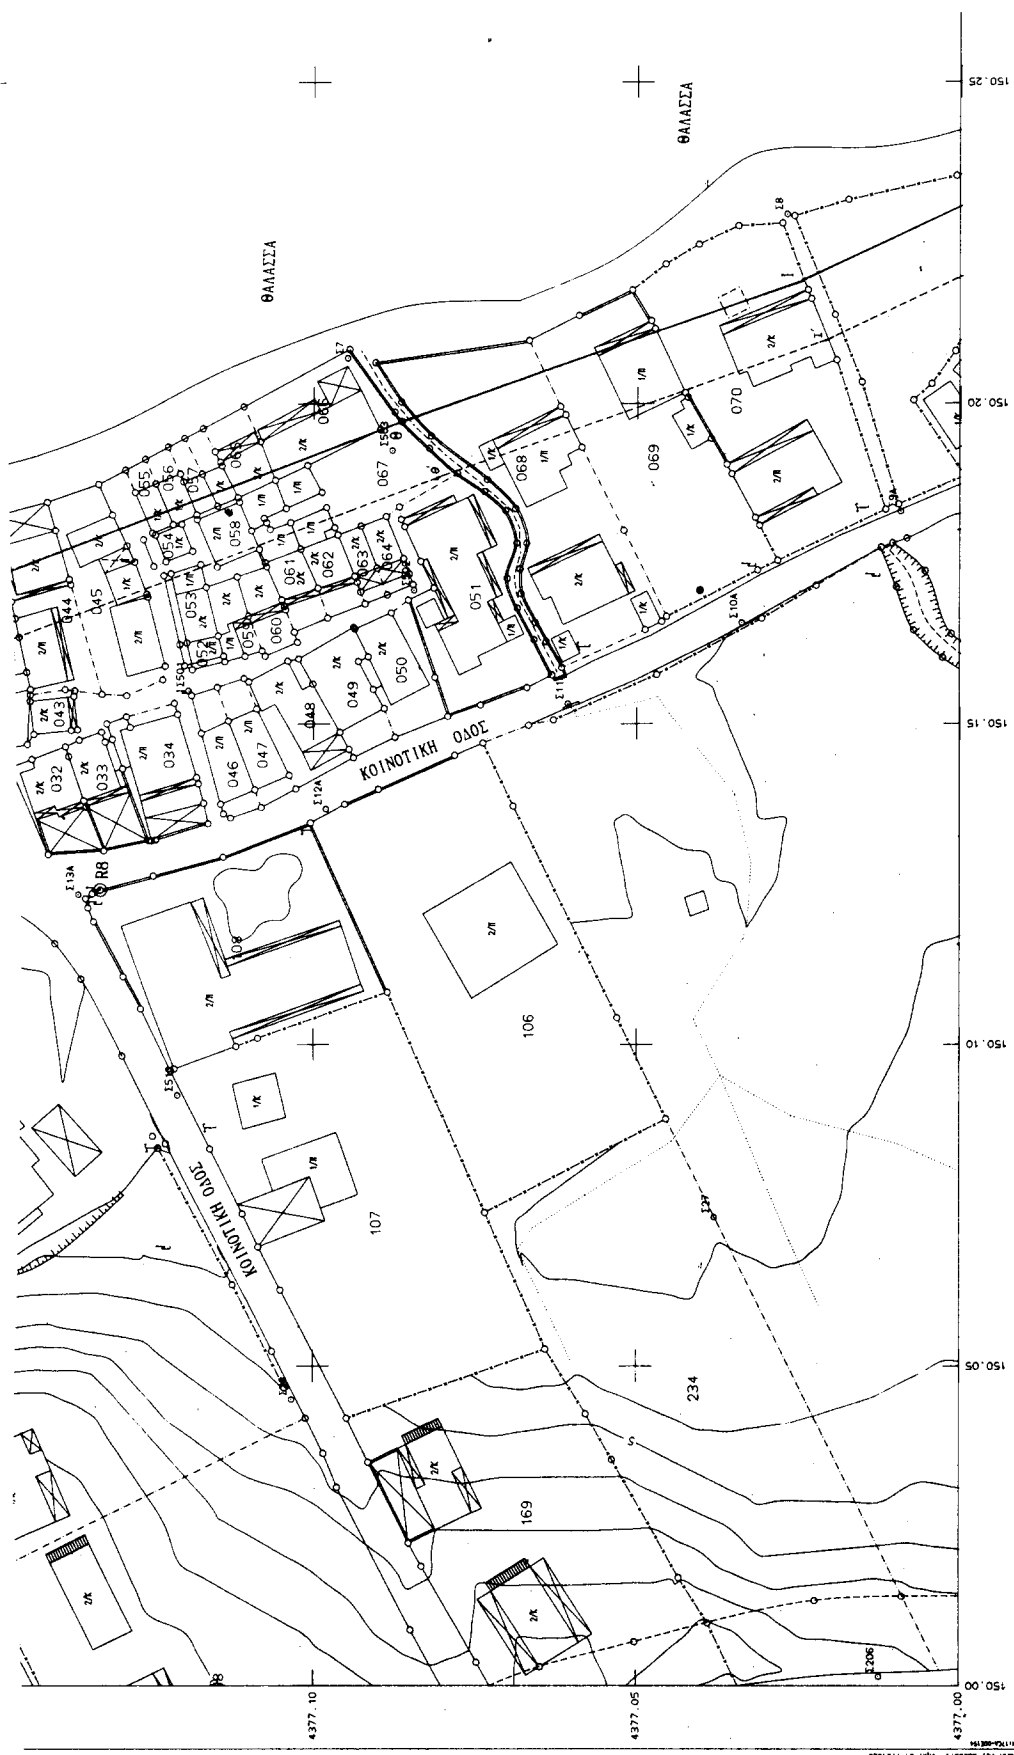

Ε.Γ.Σ.Α. "87 (Ελληνικό Γεωδαιτικό Σύστημα Αναφοράς)

ΕΛΛΗΝΟΙΔΕΣ GRS 80 α=6378137 f=1/298.2572236

Εγκάρσια Μετατορική Προβολή

Κεντρικός Μεσημβρινός $\lambda_0 = 24^\circ$ $K_0 = 0.9996$

Στον Κεντρικό Μεσημβρινό αναφοράς το $\chi=500.000$.

Γεωγραφικό Πλάτος αναφοράς 00° 00' 00"

Μέτρο γραμμικής παραμόρφωσης (κ)
στο κέντρο φύλλου : 1.00000000



Β.Τ. Βορρικός Γεωγραφικός
 Β.Μ. Βορρικός Μεγιστός
 Β.Γ. Βορρικός Περίστροφος


Ευρύτητα Μεγιστήν (γ):
 Μεγιστήν απόκλιση (Α):
 μέγιστην κατά ανά έτος


149.6-377.3/.5	150.0-377.3/.5	150.4-377.3/.5
149.6-377.0/.5	150.0-377.0/.5	150.4-377.0/.5
149.6-376.7/.5	150.0-376.7/.5	150.4-376.7/.5


ΣΟΦΟΣ ΚΕΡΚΥΡΑΣ
(22)

ΔΗΜΟΣ ἢ ΚΟΙΝΩΤΙΑ
ΧΑΛΜΟΤΙΑΝΩΝ
(200)

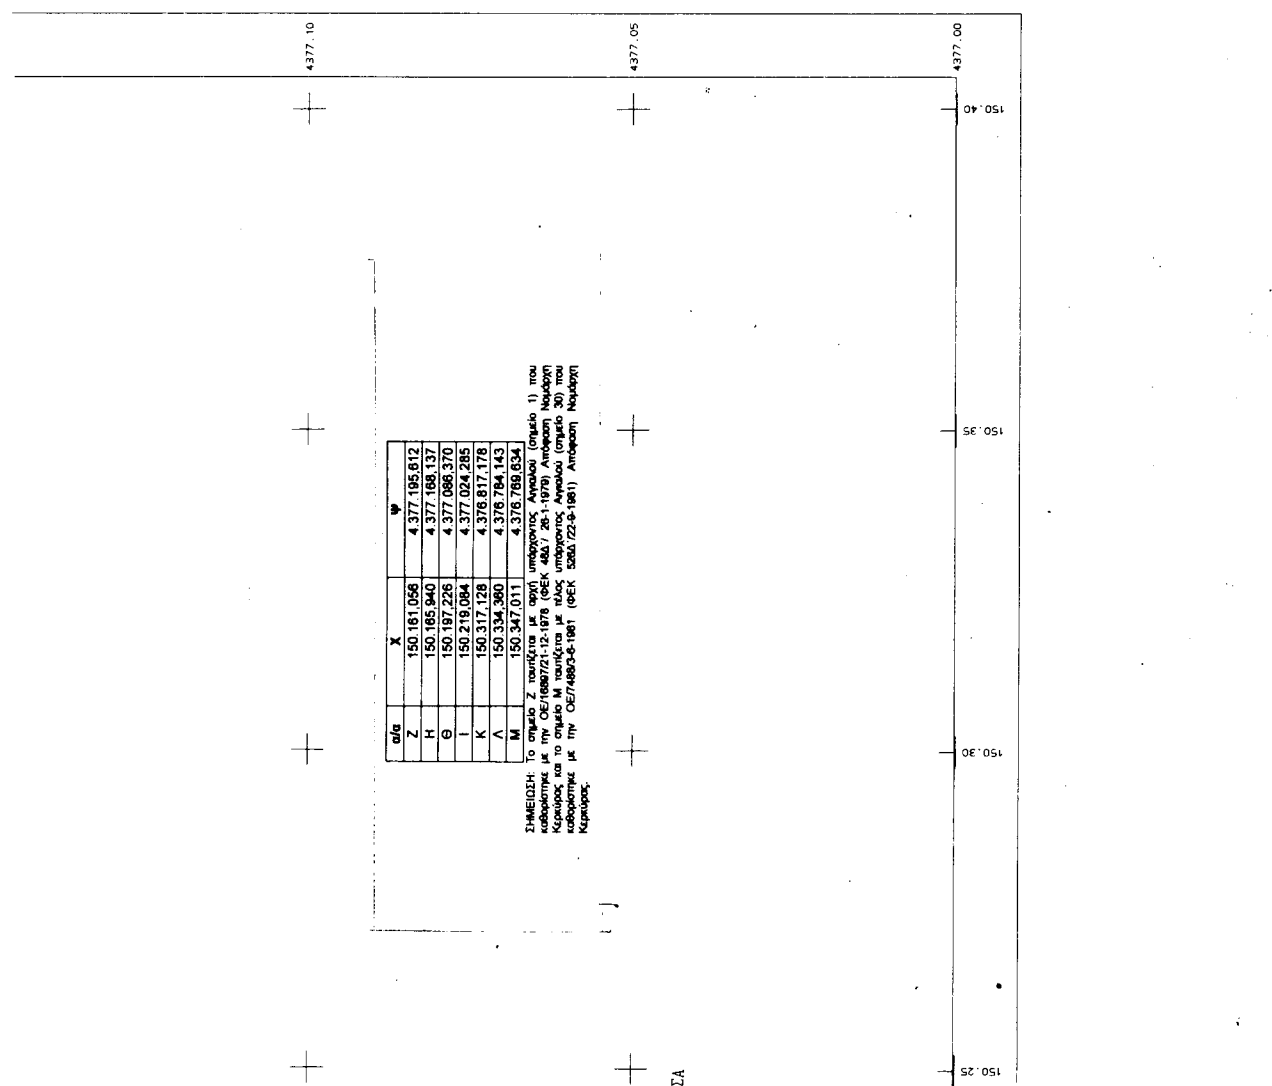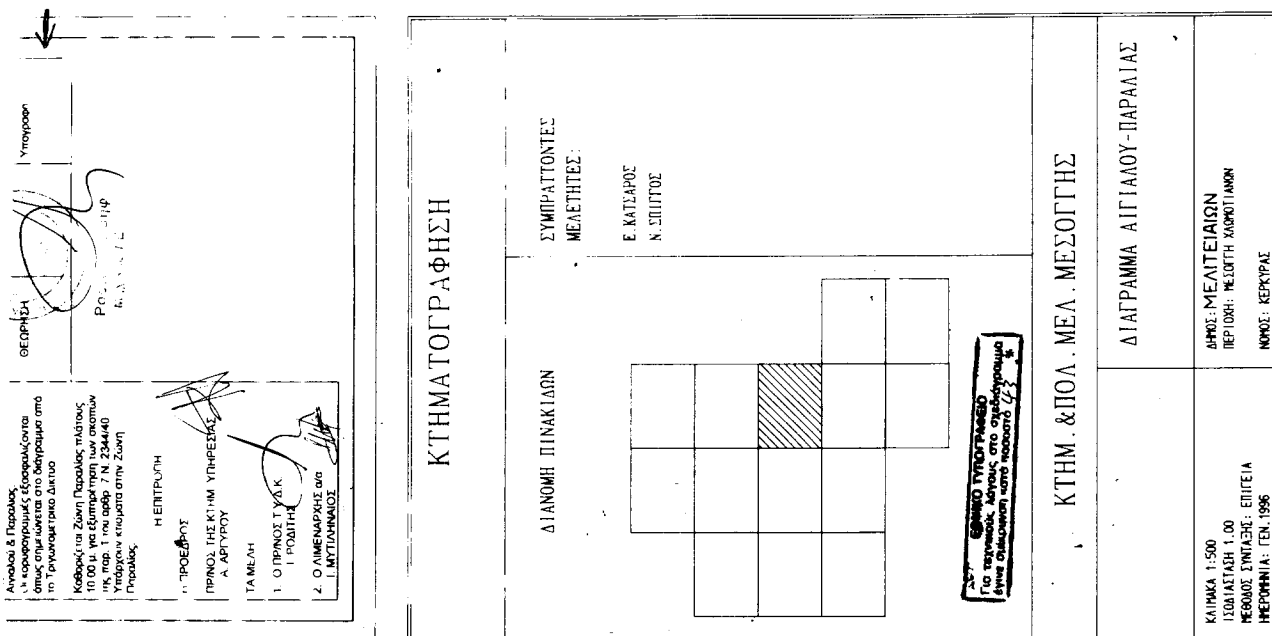

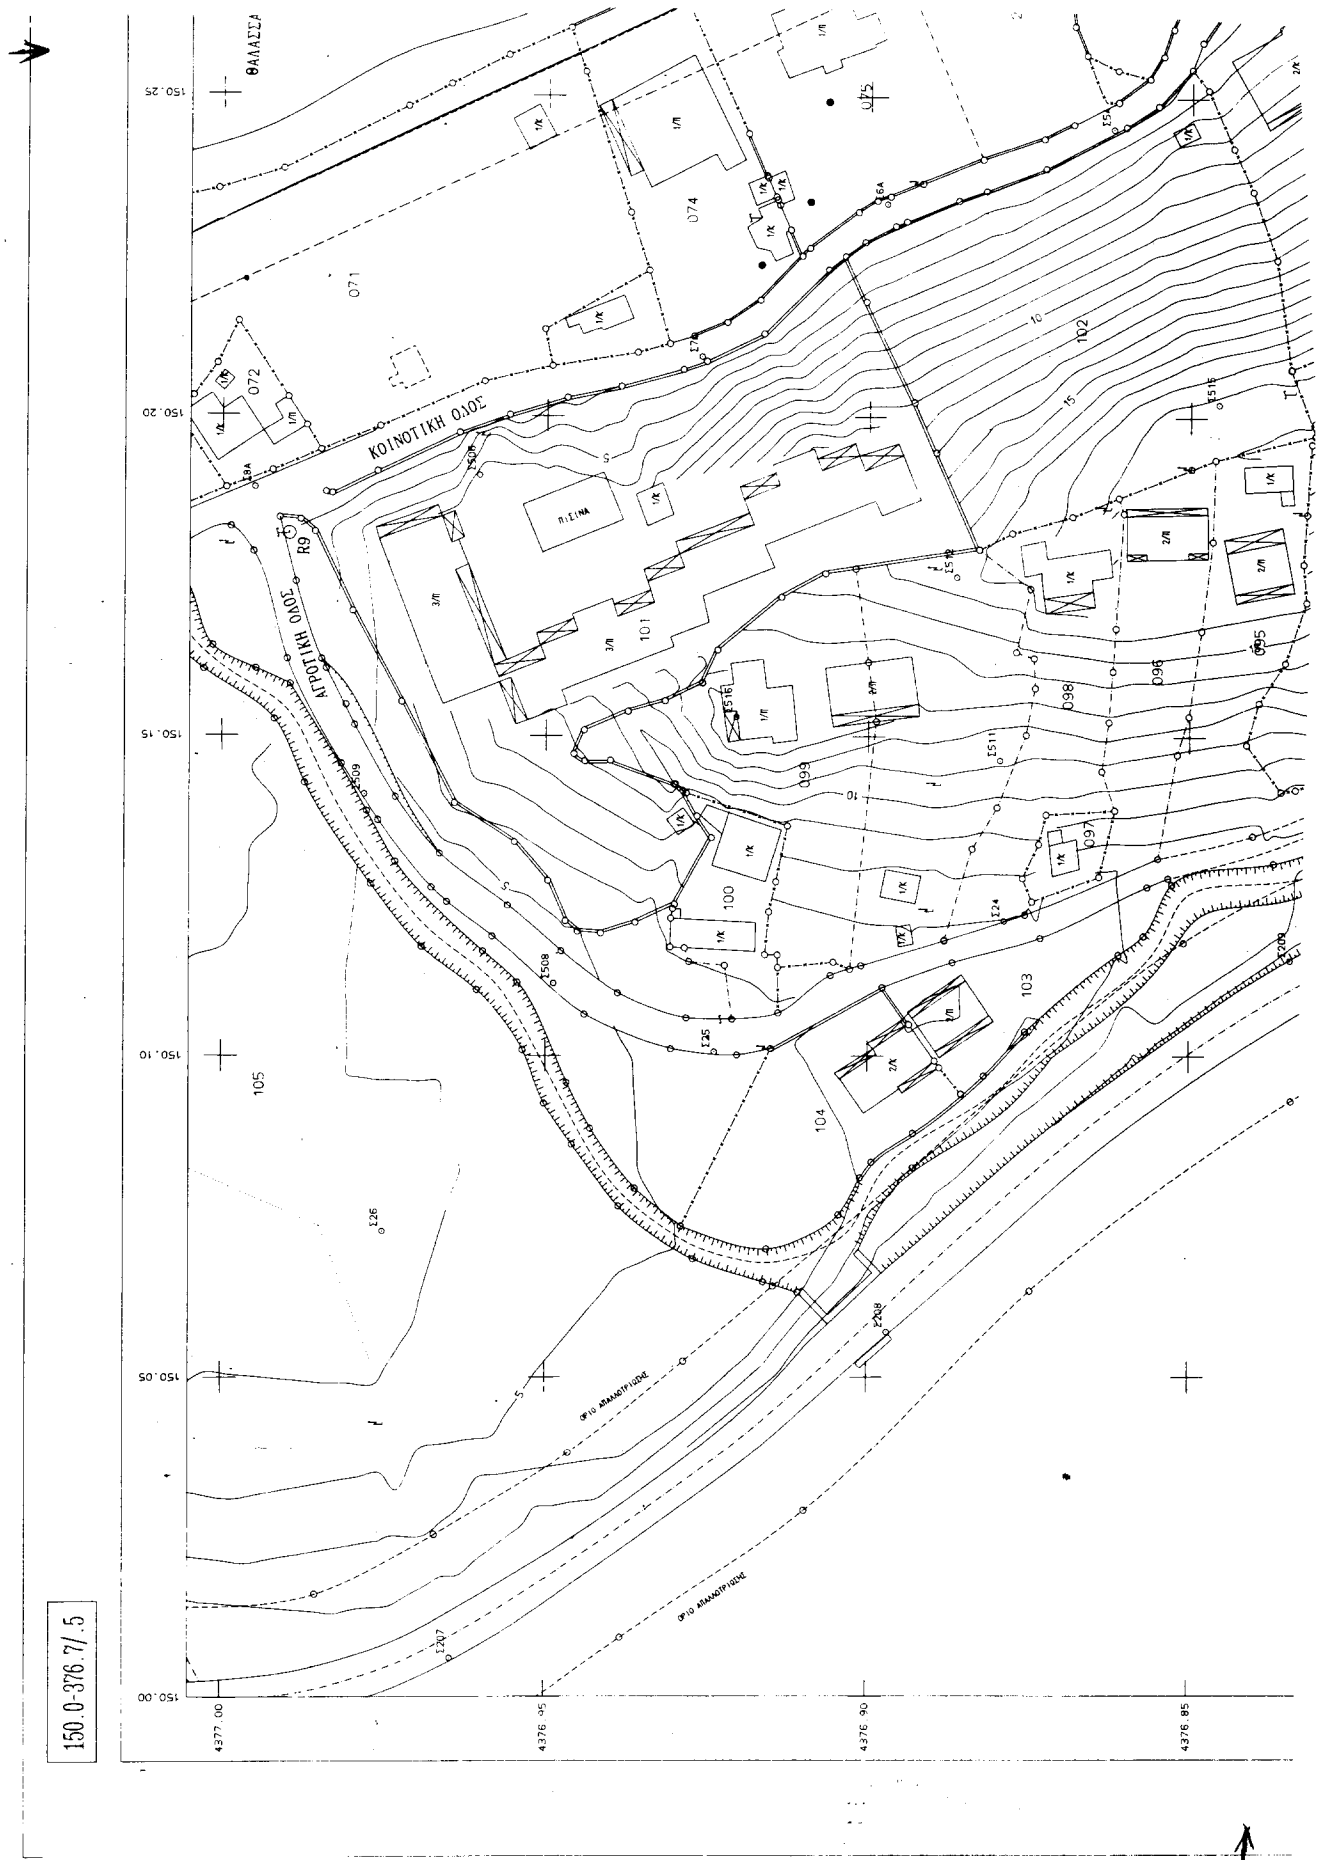

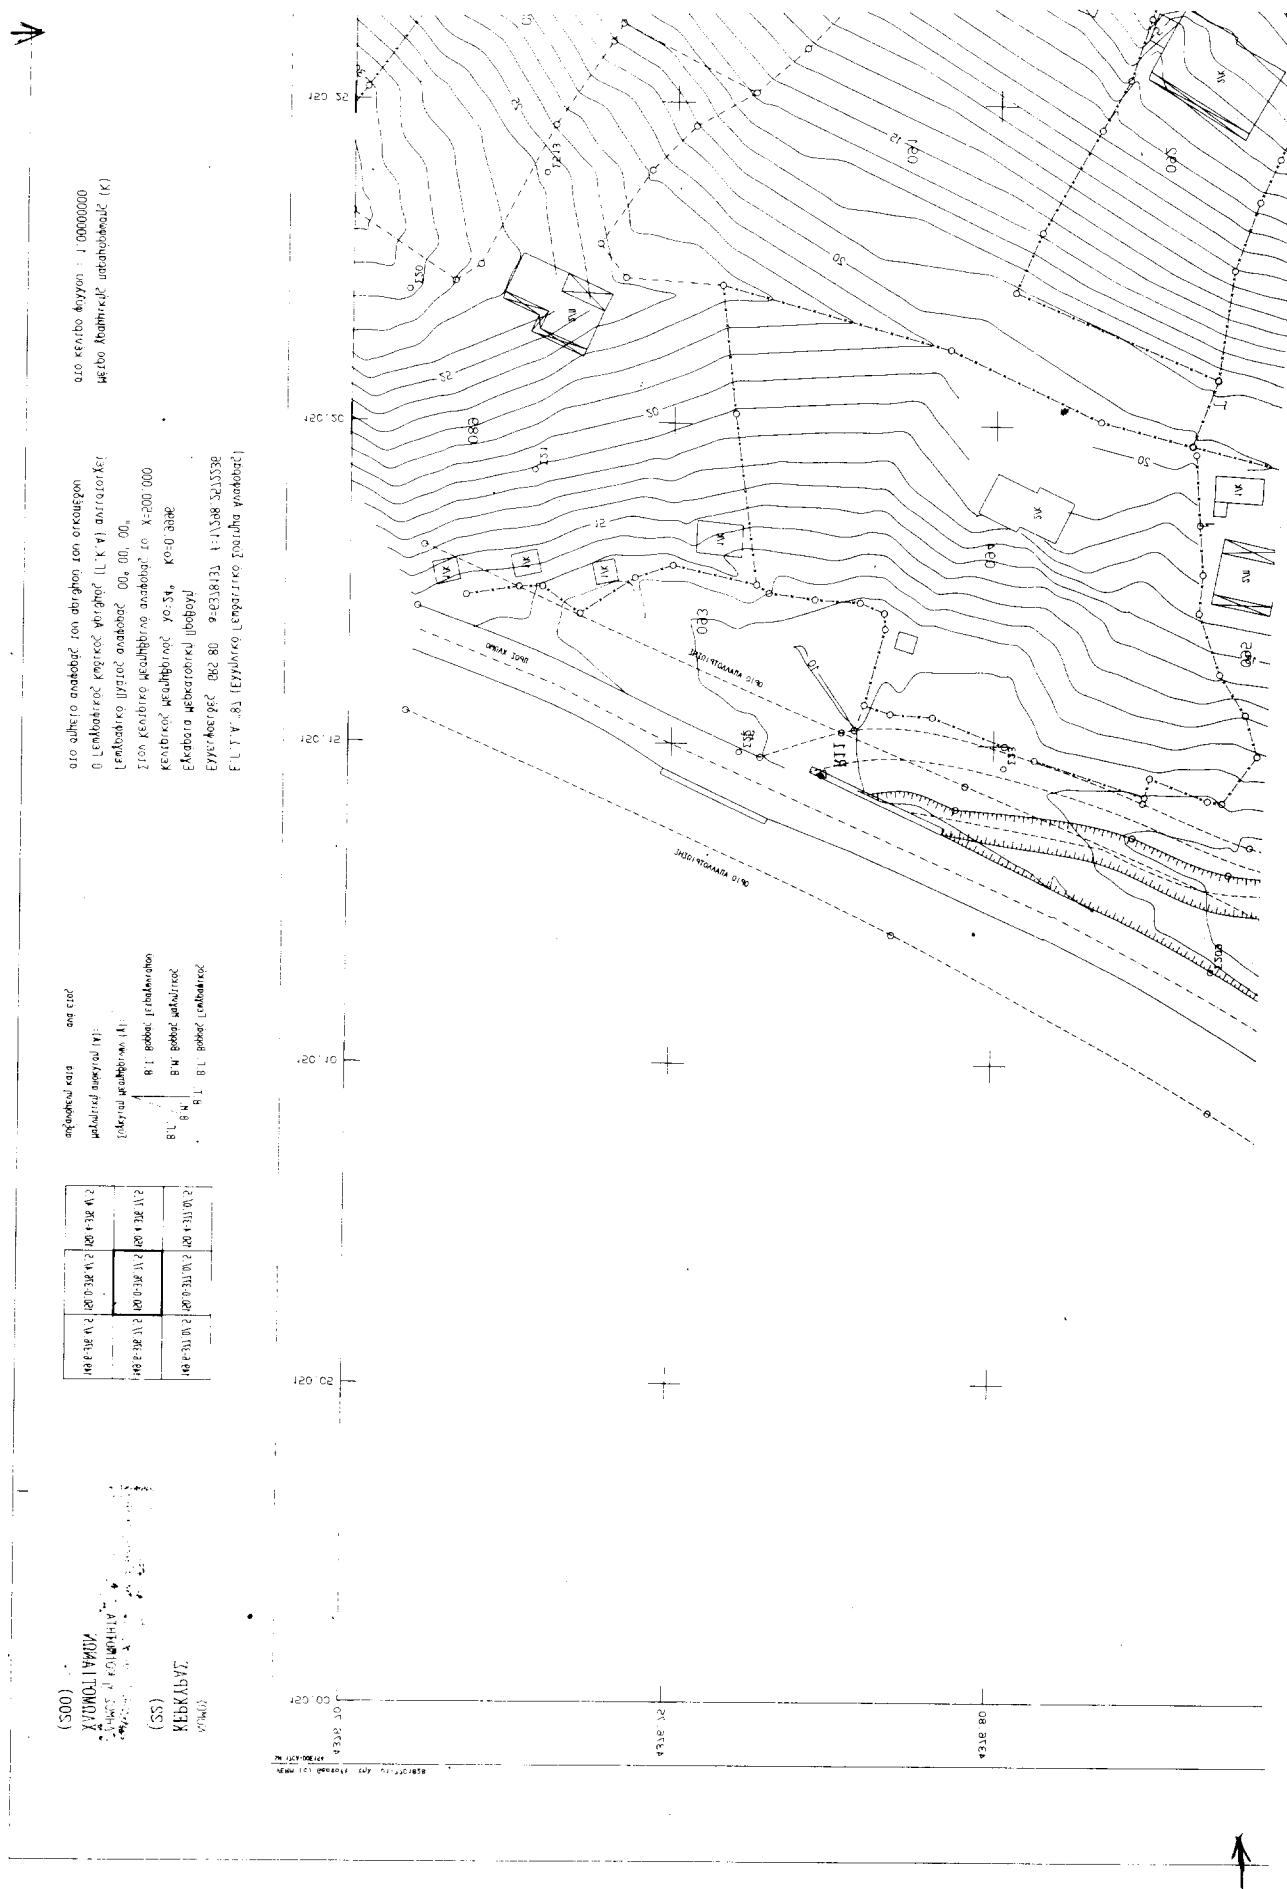

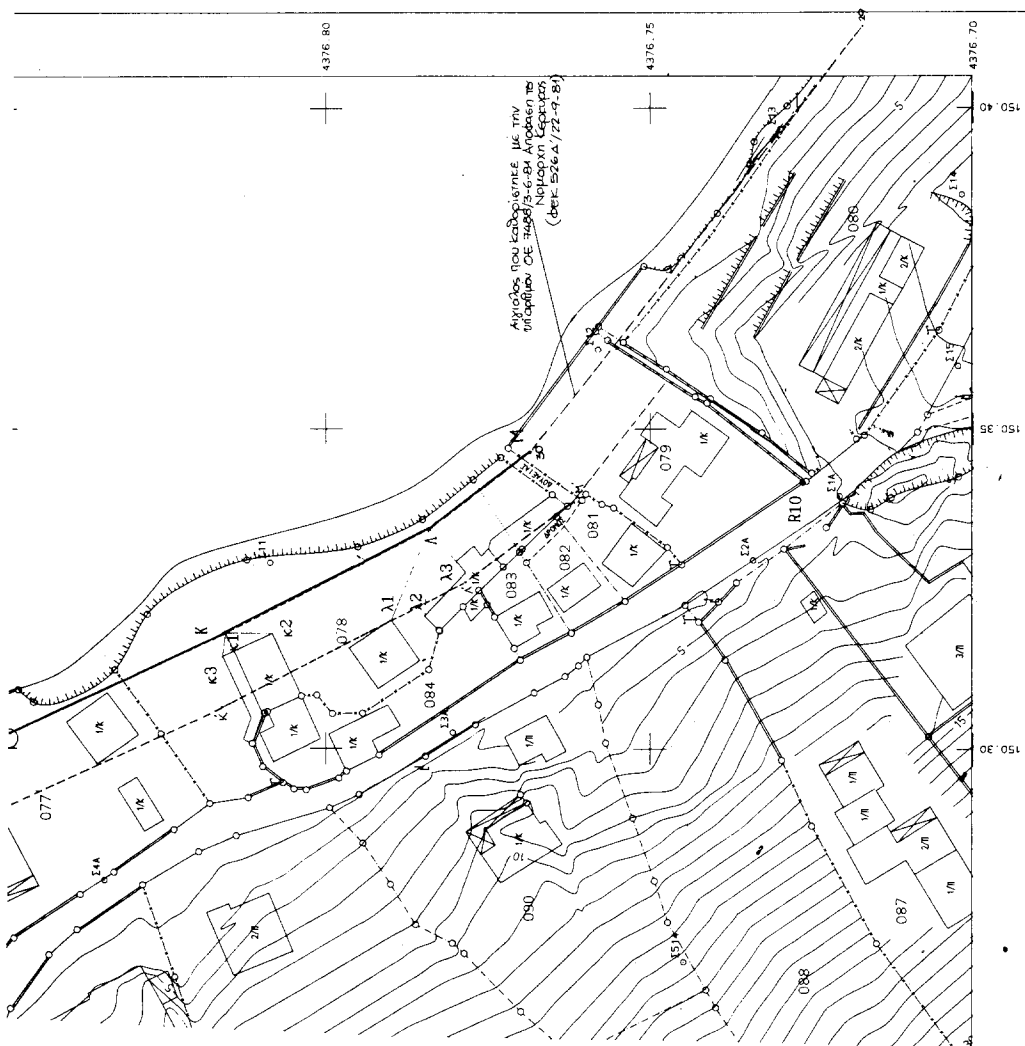

ΤΗΣ ΕΠΙΣΤΗΜΗΣ ΚΑΤΑΓΕΓΡΑΜΜΕΝΟΝ ΟΡΘΩΝ ΑΝΘΡΩΠΩΝ ΔΕ ΠΑΡΟΝΤΩΝ ΟΙ ΚΑΤΕΓΕΓΡΑΜΜΕΝΟΙ ΕΞΕΛΕΓΟΜΕΝΟΙ ΟΤΙΣ ΣΥΜΜΕΛΕΤΑΙ ΣΤΟ ΔΙΑΓΡΑΜΜΑ ΣΤΟ ΤΟ ΤΡΙΜΗΝΙΟ ΤΗΣ ΔΙΑΤΕΛΕΙΑΣ Κυβερνήτης Ζώνη Παράκτορος Πλάτος 10.00 μ. για εξυπηρέτηση των σποτών της παρ. 1 του άρθρου 7 Ν 2344/40 υπάρχουν κτίσματα στην Ζώνη Παράκτορος. 14 ΕΠΙΤΡΟΠΗ 14 ΠΡΟΚΑΡΔΟΣ ΠΡΑΞΙΣ ΤΗΣ ΚΤΗΜ. ΥΠΗΡΕΣΙΑΣ Α. ΔΕΛΤΙΟΥ ΤΑ ΜΕΛΗ 1 Ο ΠΡΟΪΚΤΕΤΥΧΑΙ 1 ΡΟΔΙΤΗΣ 2 Ο ΑΙΜΕΝΑΡΧΗΣ α/α 1 ΜΥΤΙΛΗΝΑΙΟΣ ΘΕΩΡΗΣΗ ΣΥΝΤΑΞΗ ΣΥΝΤΑΞΗ	ΚΤΗΜΑΤΟΓΡΑΦΗΣΗ ΣΥΜΠΡΑΤΤΟΝΤΕΣ ΜΕΛΕΤΗΤΕΣ: Ε. ΚΑΤΕΑΡΟΣ Ν. ΣΠΙΤΟΣ	ΔΙΑΝΟΜΗ ΠΙΝΑΚΙΔΙΩΝ 	ΚΑΤΑΚΑ 1-500 1500 ΣΤΑΣΙΑ 1.00 ΜΕΘΟΔΟΣ ΣΥΝΤΑΞΗΣ: ΕΠΙΓΕΙΑ ΗΜΕΡΟΜΗΝΙΑ: ΓΕΝ. 1996
ΚΤΗΜ. & ΠΟΛ. ΜΕΛ. ΜΕΣΟΓΓΗΣ	ΔΙΑΓΡΑΜΜΑ ΑΙΓΙΔΑΛΟΥ-ΠΑΡΑΛΙΑΣ	ΔΗΜΟΣ: ΜΕΛΙΤΕΙΑΣ ΠΕΡΙΟΧΗ: ΜΕΣΟΓΗ ΚΑΘΟΙΚΙΑΝ ΝΟΜΟΣ: ΚΕΡΚΥΡΑΣ	ΚΑΤΑΚΑ 1-500 1500 ΣΤΑΣΙΑ 1.00 ΜΕΘΟΔΟΣ ΣΥΝΤΑΞΗΣ: ΕΠΙΓΕΙΑ ΗΜΕΡΟΜΗΝΙΑ: ΓΕΝ. 1996

Αριθ. 764

(2)

Κήρυξη ως αναδασωτέας εκτάσεως -0,506 στρεμ. στη θέση «Καλιστήρι του Δήμου Φυλής του Νομού Αττικής.

Ο ΓΕΝΙΚΟΣ ΓΡΑΜΜΑΤΕΑΣ ΠΕΡΙΦΕΡΕΙΑΣ ΑΤΤΙΚΗΣ

Έχοντας υπόψη:

1. Τις διατάξεις του Ν. 3200/55 «Περί Διοικητικής Αποκεντρώσεως», όπως αυτές τροποποιήθηκαν μεταγενέστερα με το ΝΔ 532/70.

2. Τις διατάξεις του Ν. 2503/1997 «Διοίκηση, οργάνωση, στελέχωση της Περιφέρειας κλπ.».

3. Τις διατάξεις της παρ. 3 του άρθρου 117 του Συντάγματος της Χώρας.

4. Τις διατάξεις του Ν. 998/79 «Περί προστασίας των Δασών και των Δασικών εν γένει εκτάσεων της Χώρας» και ειδικότερα:

α) Του άρθρου 41 παρ. 1.

β) Του άρθρου 38 παρ. 1.

5. Τις διατάξεις του Υπουργείου Γεωργίας:

α) 160417/1180/8.7.80, «Περί οδηγιών για τις αναδασωτέες εκτάσεις».

β) 182447/3049/24.9.80.

6. Την αριθ. 867/22.2.2001 πρόταση του Δασαρχείου Πάρνηθος σχετικά με την κήρυξη ως αναδασωτέας, της αναφερομένης στο θέμα εκτάσεως, αποφασίζουμε:

Κηρύσσουμε αναδασωτέα ώστε να αποκλεισθεί η διάθεσή της για άλλο προορισμό τη δημόσια δασική έκταση

(δάσος), εμβαδού πεντακοσίων έξι χιλιοστών του στρέμματος (0,506), στη θέση «Καλιστήρι» Περιφέρειας Δήμου Φυλής, Ν. Αττικής με σκοπό τη διατήρηση του χαρακτήρα του δάσους και την επαναδημιουργία τη δασικής βλάστησης η οποία, αποτελούμενη από αγριελιές και σχίνους, καταστράφηκε από Ιανουάριο 1999 έως Φεβρουάριο 2000, με παράνομη εκχέρσωση και με την τοποθέτηση παλαιών σιδηρών και μίας καρότσας αυτοκινήτου.

Η ανωτέρω έκταση χαρακτηρίσθηκε ως δάσος με την αριθμ. 5785/92/2000 πράξη χαρακτηρισμού του Δασάρχη Πάρνηθος και προσδιορίζεται από τα στοιχεία: Α - Β - Γ - Δ - Α όπως φαίνονται στο συνημμένο διάγραμμα το οποίο αποτελεί αναπόσπαστο μέρος της αποφάσεως αυτής και έχει όρια:

Ανατολικά: Με δημόσια δασική έκταση βάσει της αριθμ. 5785/99/2000 πράξη χαρακτηρισμού, του Δασάρχη Πάρνηθος.

Δυτικά: Ομοίως ως άνω.


Βόρεια: Με χέρσα έκταση σήμερα.

Νότια: Με δημόσια δασική έκταση βάσει της αριθμ. 5785/99/2000 πράξη χαρακτηρισμού του Δασάρχη Πάρνηθος.

Η απόφαση αυτή να δημοσιευθεί στην Εφημερίδα της Κυβερνήσεως.


Αγία Παρασκευή, 11 Ιουνίου 2001

Ο Γενικός Γραμματέας Περιφέρειας
ΜΙΧΑΗΛ ΚΥΡΙΑΚΙΔΗΣ

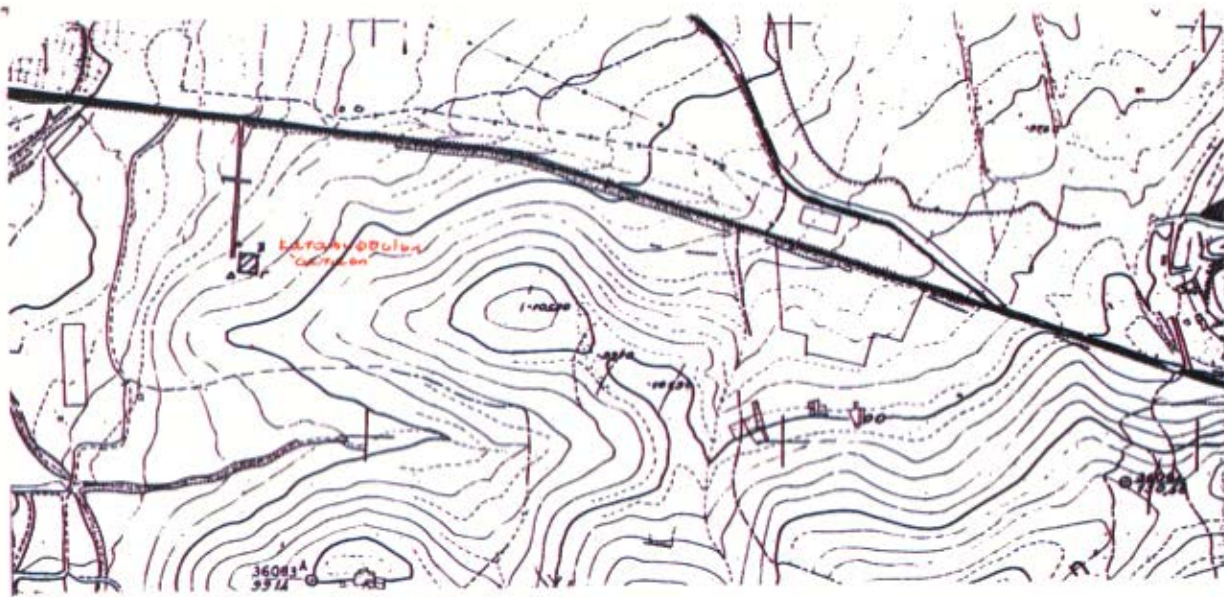

Τοπογραφικό διάγραμμα
 διότι ο δρόμος είναι οριζόντιος και ο δρόμος είναι οριζόντιος
 κατ'εξοχή του διότι ο δρόμος είναι οριζόντιος και ο δρόμος είναι οριζόντιος
 και ο δρόμος είναι οριζόντιος και ο δρόμος είναι οριζόντιος

ΕΘΝΙΚΟ ΤΥΠΟΓΡΑΦΕΙΟ
 Για τεχνικούς λόγους στο σχεδιάγραμμα
 έγινε σμίκρυνση κατά ποσοστό 55%

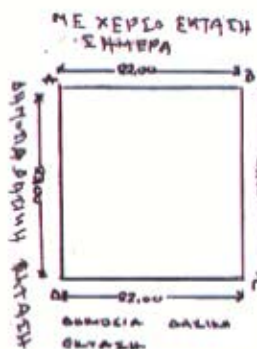

Διεύθυνση Δ.Ε.Α.Α.
 (Στο σχέδιο είναι αναγραφέντα)

Β

ΠΡΟΣΑΡΤΑΤΑ
 Στην αριθ. 764/11.6.2001
 απόφαση της
 Α.Υ. Παράρτησης
 Ο Γεν. Γραμματέας
 Περιφέρειας Αττικής
 ΤΥ
 ΜΙΧΑΗΛ ΚΥΡΙΑΚΙΔΗΣ

ΥΠΟΜΝΗΜΑ
 ΕΠΙΜΕΛΕΙΑ ΧΑΡΤΗ 1:5000
 ΕΠΙΜΕΛΕΙΑ ΔΙΑΓΡΑΜΜΑΤΟΣ 1:500
 ΕΠΙΜΕΛΕΙΑ ΧΑΡΤΗ Γ.Υ.Σ. 1:50000
 ΕΛΕΥΘΕΡΙΟΝ 16-2-2001
 Ο ΣΤΑΥΡΟΣ

ΕΥΑΓΓΕΛΙΟΥΔΗΣ Η. ΜΙΧΑΗΛΙΔΗΣ
 ΔΑΣΟΠΟΝΟΣ



ΑΚΡΙΒΕΣ ΑΝΤΙΓΡΑΦΟ
 Α.Υ. Παράρτησης 12.6.2001

Ανδρέας Εξάρχου
 Δασοπόνος



ΟΙΚΟΝΟΜΙΚΗ
 ΑΝΑΡΧ.Σ. 27-2-2001
 Ο ΔΑΣΟΠΟΝΟΣ