



ΕΦΗΜΕΡΙΣ ΤΗΣ ΚΥΒΕΡΝΗΣΕΩΣ

ΤΗΣ ΕΛΛΗΝΙΚΗΣ ΔΗΜΟΚΡΑΤΙΑΣ

ΤΕΥΧΟΣ ΤΕΤΑΡΤΟ

Αρ. Φύλλου 552

12 Ιουλίου 2001

ΠΕΡΙΕΧΟΜΕΝΑ

ΑΠΟΦΑΣΕΙΣ

- Καθορισμός των ορίων αιγιαλού, και δημιουργία ζώνης παραλίας στην θέση "ΑΓ. ΕΡΜΙΟΝΗ" Θυμιανών Δήμου Αγ. Μηνά, Νήσου Χίου Νομού Χίου 1
- Κήρυξη αναδασωτέας έκτασης, συνολικού εμβαδού 4.233,75 τ.μ. στη θέση «Λυκοφωλιά» δημοτικού διαμερίσματος Πορτοχελίου του Δήμου Κρανιδίου.... 2

ΑΠΟΦΑΣΕΙΣ

- Αριθ. 1052047/4862/B0010 (1)
- Καθορισμός των ορίων αιγιαλού, και δημιουργία ζώνης παραλίας στην θέση "ΑΓ. ΕΡΜΙΟΝΗ" Θυμιανών Δήμου Αγ. Μηνά, Νήσου Χίου Νομού Χίου.

Ο ΥΠΟΥΡΓΟΣ ΟΙΚΟΝΟΜΙΚΩΝ

Έχοντας υπόψη:

1. Τις διατάξεις του Ν.3200/55 "περί διοικητικής αποκεντρώσεως" όπως αυτές τροποποιήθηκαν και ισχύουν σήμερα με τα Ν.Δ.532/79, Β.Δ.704/70, Β.Δ.705/70, Β.Δ.192/72, Π.Δ.71/84, Π.Δ.347/86, Ν.2026/92 και Π.Δ.97/93.
2. Τις διατάξεις του Α.Ν.2344/40 "περί αιγιαλού και παραλίας" όπως έχουν τροποποιηθεί και συμπληρωθεί μεταγενέστερα.
3. Τις διατάξεις του Β.Δ.439/70 "περί συμπληρώσεως των διατάξεων περί αιγιαλού".
4. Τις διατάξεις του άρθρου 20 Ν.719/77 "περί του τρόπου σύνταξης τοπογραφικών - υψομετρικών διαγραμμάτων από ιδιώτες μηχανικούς κ.λ.π.".
5. Τις διατάξεις του άρθρου 100 του Π.Δ.284/88 "περί συγκροτήσεως μεταξύ άλλων και της Επιτροπής καθορισμού ορίων αιγιαλού και παραλίας και θέσεων αμμοληψίας.
6. Την υπ' αριθμ.1078204/927/0006Α/6.8.1992 κοινή Υπουργική Απόφαση των Υπουργών Προεδρίας και Οικονομικών με την οποία διατηρείται σε ισχύ η Επιτροπή καθορισμού ορίων αιγιαλού - παραλίας και θέσεων αμμοληψίας.
7. Τις διατάξεις του άρθρου 19 παράγραφος 5 Ν.Δ.2344/95, του άρθρου 52 παραγρ. 6 Ν.2218/94, του άρθρου 4 παρ.7 του Ν.2240/94, δυνάμει των οποίων αρμοδιότητες του Υπουργείου Οικονομικών που είχαν μεταβιβα-

σθεί στους Νομάρχες, ανήκουν στον Περ/κό Δ/ντή, σε συνδυασμό με αυτές του άρθρου 14 παρ.2 του Ν.2399/96 με τις οποίες προβλέπεται η κατάργηση των θέσεων των Περιφερειακών Δ/ντών, οι αρμοδιότητες πλέον του οποίου περιήλθαν στο Γενικό Γραμματέα της Περιφέρειας που ασκούνται από τον Αναπληρωτή Περιφερειακό Διευθυντή.

8. Τις διατάξεις του τέταρτου εδαφίου της παραγράφου 2 του άρθρου 1 και της παρ.6 του ίδιου άρθρου του Ν.2503/97 "Διοίκηση, οργάνωση, στελέχωση της Περιφέρειας, ρύθμιση θεμάτων για την Τοπική Αυτοδιοίκηση και άλλες διατάξεις" (ΦΕΚ 107/Α), σύμφωνα με τις οποίες οι Περιφερειακές Υπηρεσίες του Υπουργείου Οικονομικών, που συγκροτούσαν την Περιφερειακή Διοίκηση του Νομού ή Νομαρχίας, δεν υπήχθησαν στην ενιαία οργανική μονάδα της Περιφέρειας, ούτε καταργήθηκαν, αλλά αποτελούν από 1.9.1997, Υπηρεσίες του Υπουργείου Οικονομικών.

9. Την υπ' αριθμ.1039386/441/Α0006/21.4.2000 (ΦΕΚ 571 τ.Β'/21.4.2000) κοινή απόφαση του Πρωθυπουργού και Υπουργού Οικονομικών "Περί ανάθεσης αρμοδιοτήτων του Υπουργού Οικονομικών στους Υφυπουργούς".

10. Την με αριθμ. πρωτ. 1043053/483/Α0006/9.5.2000 (ΦΕΚ 622 τ.Β'/10.5.2000) απόφαση του Υφυπουργού Οικονομικών περί μεταβίβασης αρμοδιοτήτων στους Γεν. Διευθυντές κ.λ.π.

11. Την από 16 Μαΐου 2001 έκθεση της επιτροπής καθορισμού των ορίων αιγιαλού - παραλίας που καθόρισε τα όρια του αιγιαλού και παραλίας στην θέση "ΑΓ. ΕΡΜΙΟΝΗ" Θυμιανών Δήμου Αγ. Μηνά Νήσου Χίου Νομού Χίου και το από Φεβρουάριο 2000 με κλίμακα 1:500 τοπογραφικό διάγραμμα σε δύο πινακίδες το οποίο έχει συντάξει ο Πολιτικός Μηχανικός Ιωάννης Κοντόπουλος και έχει θεωρήσει η Δημητράκη Λεμονιά Τοπογράφος Μηχανικός της Κτηματικής Υπηρεσίας Ν. Χίου στις 15.5.2001.

12. Το με αριθ. πρωτ. Φ544.5/252/01/Σχ.371/30.3.2001 σύμφωνη γνώμη του Γενικού Επιτελείου Ναυτικού, αποφασίζουμε:

Επικυρώνουμε την από 16 Μαΐου 2001 Έκθεση της Επιτροπής Καθορισμού των ορίων του Αιγιαλού και Παραλίας και θέσεων αμμοληψίας, που καθόρισε τα όρια του αιγιαλού - παραλίας στην περιοχή "ΑΓ. ΕΡΜΙΟΝΗ", Θυμιανών, Δήμου Αγ. Μηνά, Νήσου Χίου, Νομού Χίου και το από Φεβρουάριο 2000 με κλίμακα 1:500 Τοπογραφικό Διάγραμμα, σε δύο πινακίδες του Ιωάννη Κοντόπουλου Πολιτικού Μηχανικού το οποίο ελέγχθηκε για την ακρίβεια της αποτύπωσης από την Δημητράκη Λεμονιά Τοπογράφο Μηχανικό της Κτηματικής Υπηρεσίας Δημοσίου Ν. Χίου με βαθμό

ΠΕ/Δ στις 16.5.2000 και θεωρήθηκε από την Δημητράκη Λεμονιά Τοπογράφο Μηχανικό, υπάλληλο της Κτηματικής Υπηρεσίας Δημοσίου Ν. Χίου με βαθμό ΠΕ/Δ στις 15.5.2001, επί του οποίου η παραπάνω Επιτροπή καθόρισε τα όρια του αιγιαλού με κόκκινη συνεχή πολυγωνική γραμμή, υπό τα στοιχεία 31, 32, 33, 34, 35, 36, 37, 38, 39, 40, 41, 42, 43, 44, 45, 46, 47, 48, 49 της οποίας οι κορυφές εξασφαλίζονται με ορθογώνιες συντεταγμένες από το Κρατικό Τριγωνομετρικό Δίκτυο, τα όρια της παραλίας με κίτρινη συνεχή πολυγωνική γραμμή υπό στοιχεία 31', 32', 33', 34', 35', 36', 37', 38', 39', 40', 41', 42', 43', 44', 45', 46', 47', 48', 49' παράλληλη της οριογραμμής του αιγιαλού σε σταθερή απόσταση δέκα (10) μέτρων στην περιοχή "ΑΓ. ΕΡΜΙΟΝΗ", Θυμιανών, Δήμου Αγ. Μηνά, Νήσου Χίου, Νομού Χίου.

Η παρούσα απόφαση μαζί με την Έκθεση της Επιτροπής και τα Τοπογραφικά Διαγράμματα να δημοσιευθούν στην Εφημερίδα της Κυβερνήσεως.

Αθήνα, 19 Ιουνίου 2001

Με εντολή Υπουργού
Ο Γενικός Δ/ντής Δ.Π. & Εθν. Κληρ/των
ΣΠΥΡΟΣ Ι. ΣΤΑΘΗΣ

ΕΚΘΕΣΗ ΕΠΙΤΡΟΠΗΣ ΚΑΘΟΡΙΣΜΟΥ ΤΩΝ ΟΡΙΩΝ ΑΙΓΙΑΛΟΥ- ΠΑΡΑΛΙΑΣ (ΑΡΘΡΟΥ 74 Π.Δ. 636/1977)

Για τον καθορισμό για πρώτη φορά των ορίων του αιγιαλού και της παραλίας στην περιοχή «ΑΓΙΑ ΕΡΜΙΟΝΗ» κοινότητας Θυμιανών, Δήμου Αγ. Μηνά, Νήσου Χίου, του Νομού Χίου.

Στη Χίο σήμερα 16 Μαΐου 2001 οι υπογεγραμμένοι:

1. Τσούρος Νικόλαος -Εφοριακός ΠΕ/Α' Αναπληρωτής Προϊστάμενος της Κτηματικής Υπηρεσίας Δημοσίου του Νομού Χίου, ως Πρόεδρος.

2. Δημητράκη Λεμονιά - Τοπογράφος Μηχανικός ΠΕ/Δ' υπάλληλος της Κτηματικής Υπηρεσίας Δημοσίου Νομού Χίου, ως μέλος.

3. Χρόνης Αναστάσιος - Αντιπλοίαρχος Λ.Σ. - Κεντρικός Λιμενάρχης Χίου, με νόμιμο αναπληρωτή του τον Πρέκα Δημήτριο Πλωτάρχη Λ.Σ., ως μέλος, αποτελούντες την επιτροπή καθορισμού των ορίων Αιγιαλού - Παραλίας, δυνάμει του άρθρου 74 του Π.Δ. 636/77, ορισθέντες δια της υπ' αριθ. Πρωτ. 643/8 Μαρτίου 2000 απόφασης του Προϊσταμένου της Οικονομικής Επιθεώρησης Βορείου Αιγαίου του Υπουργείου Οικονομικών, συγκλιθείσα ύστερα από πρόσκληση του Προέδρου της Επιτροπής, μεταβήκαμε στην προαναφερθείσα περιοχή στις 16 Μαΐου 2000.

Λαβόντες υπόψιν

1. Την από 21 Φεβρουαρίου 2000 αίτηση του Στεφάνου Κίτρινου δια της οποίας, ζητείται ο καθορισμός των ορίων του αιγιαλού - παραλίας στην ανωτέρω περιοχή.

2. Το από Φεβρουάριο 2000 Τοπογραφικό Διάγραμμα του Ιωάννη Κοντόπουλου Διπλ. Πολιτικού μηχανικού με Αριθ. Μητρώου 12127 σε δύο πινακίδες, σε κλίμακα 1/ 500, που ελεγχθηκε για την ακρίβεια της αποτύπωσης στις 16 Μαΐου 2000 από τη Δημητράκη Λεμονιά - Τοπογράφο μηχανικό ΠΕ/Δ' υπάλληλο της Κτηματικής Υπηρεσίας Δημοσίου και θεωρήθηκε στις 15 Μαΐου 2001 από την Δημητράκη Λεμονιά - Τοπογράφο μηχανικό της Κτηματικής Υπηρεσίας Δημοσίου Ν. Χίου, όπως το άρθρο 20 του Ν. 719/77 και το με αριθ. Πρωτ. 1121409/35/1/ 24.1.2000 έγγραφο της Γεν. Δ/σης Δ.Π. και Εθνικών Κληρ/των - Δ/ση Τεχνικών Υπηρεσιών & Στέγασης του Υπουργείου Οικονομικών ορίζει.

3. Τις διατάξεις του Α.Ν. 2344/40 όπως αυτός τροποποιήθηκε και ισχύει σήμερα.

4. Την αντίληψη που σχηματίσαμε από την επιτόπια μετάβασή μας περί του πλάτους της βρεχόμενης ζώνης της ξηράς και των λοιπών συναφών στοιχείων ήτοι:

Α) Περιγραφή μορφολογίας εδάφους: Η περιοχή είναι βραχώδης στο μεγαλύτερο μήκος της ακτογραμμής με ψαμιτική σύσταση και ημιπεδινή στον οικισμό. Η κλίση του εδάφους είναι μεγάλη. Η πολύχρονη διάβρωση του ψαμίτη έχει δημιουργήσει αμμώδη ακτή πολύ μικρού πλάτους. Η βλάστηση που υπάρχει περιλαμβάνει καλωπιστικά δέντρα (αλμυρίκια) και ελάχιστους θάμνους.

Δεν υπάρχουν κτίσματα σε όλο το μήκος της υπό καθορισμό περιοχής.

Δεν υπάρχουν ενδείξεις και μαρτυρίες που να δείχνουν την ύπαρξη παλαιού αιγιαλού.

Β) Κατάσταση ακτής: Η κατάσταση της ακτής είναι βραχώδης με διαβρώσεις περιορισμένου χαρακτήρα.

Γ) Κατάσταση θαλάσσιου χώρου: Ο θαλάσσιος χώρος έχει βάθος της τάξης των 3-4 μέτρων για απόσταση 50-60 μέτρα από την ακτή, μετά βαθαινει στα 11 μέτρα και φτάνει στο βάθος των 24-27 μέτρων.

Η σύστασή του είναι βραχώδης όμοια με την κατάσταση της ακτής.

Ύφαλοι και ξέρες: δεν υπάρχουν. Το ανάπτωμα του πελάγους είναι μικρό εξ αιτίας του προσανατολισμού και της θέσης της περιοχής.

Δ) Παλίρροιες: δεν παρατηρούνται. Τα θαλάσσια ρεύματα που υπάρχουν έχουν διεύθυνση από Νότο προς Βορρά και έχουν μικρή ένταση της τάξης των 0,5 μίλι/ ώρα.

Ε) Επικρατούσες καιρικές συνθήκες: Επικρατούν οι ίδιες καιρικές συνθήκες που επικρατούν σε όλο το Β.Α. Αιγαίο. Οι επικρατούντες άνεμοι έχουν Β.Α. διεύθυνση και η έντασή τους δεν ξεπερνά τα 8 beauforts που όμως συγκεκριμένα στην υπό χάραξη περιοχή σπάει στα 6 beauforts, εξαιτίας της μορφολογίας της ακτής (ύπαρξη μικρών φυσικών κόλπων).

Η υπό χάραξη περιοχή είναι επίσης εκτεθειμένη στους Ν.Α. ανέμους (Σορόκος), η ένταση των οποίων δεν ξεπερνά τα 8 beauforts.

Το ύψος του κύματος είναι μέτριο, εξαιτίας του μικρού αναπτύγματος του πελάγους.

5. Το με αριθ. Φ. 544.5/252/01/Αριθ. Σχ. 371/30 Μαρτίου 2001 έγγραφο του Γ.Ε.Ν.

Εν όψει των προαναφερθέντων η Επιτροπή, αποφασίζει:

1. Καθορίζει επί του προαναφερθέντος Τοπογραφικού Διαγράμματος


α) Την οριογραμμή Αιγιαλού με κόκκινη συνεχή πολυγωνική γραμμή 31, 32, 33, 34, 35, 36, 37, 38, 39, 40, 41, 42, 43, 44, 45, 46, 47, 48, 49 της οποίας οι κορυφές εξασφαλίζονται με ορθογώνιες συντεταγμένες από το Κρατικό Τριγωνομετρικό Δίκτυο.

β) Την οριογραμμή της Παραλίας με κίτρινη συνεχή πολυγωνική γραμμή 31', 32', 33', 34', 35', 36', 37', 38', 39', 40', 41', 42', 43', 44', 45', 46', 47', 48', 49' παράλληλη της οριογραμμής του Αιγιαλού σε σταθερή απόσταση 10 μέτρων.

Η επιτροπή έκρινε ότι το πλάτος της παραλίας που καθορίστηκε σε όλο το μήκος, εξυπηρετεί τους σκοπούς της παραγράφου 1 του άρθρου 7 του Α.Ν. 2344/ 40.

Ο Πρόεδρος
ΝΙΚΟΣ ΤΣΟΥΡΟΣ

Τα μέλη
ΛΕΜΟΝΙΑ Π. ΔΗΜΗΤΡΑΚΗ
ΑΝΑΣΤΑΣΙΟΣ Θ. ΧΡΟΝΗΣ

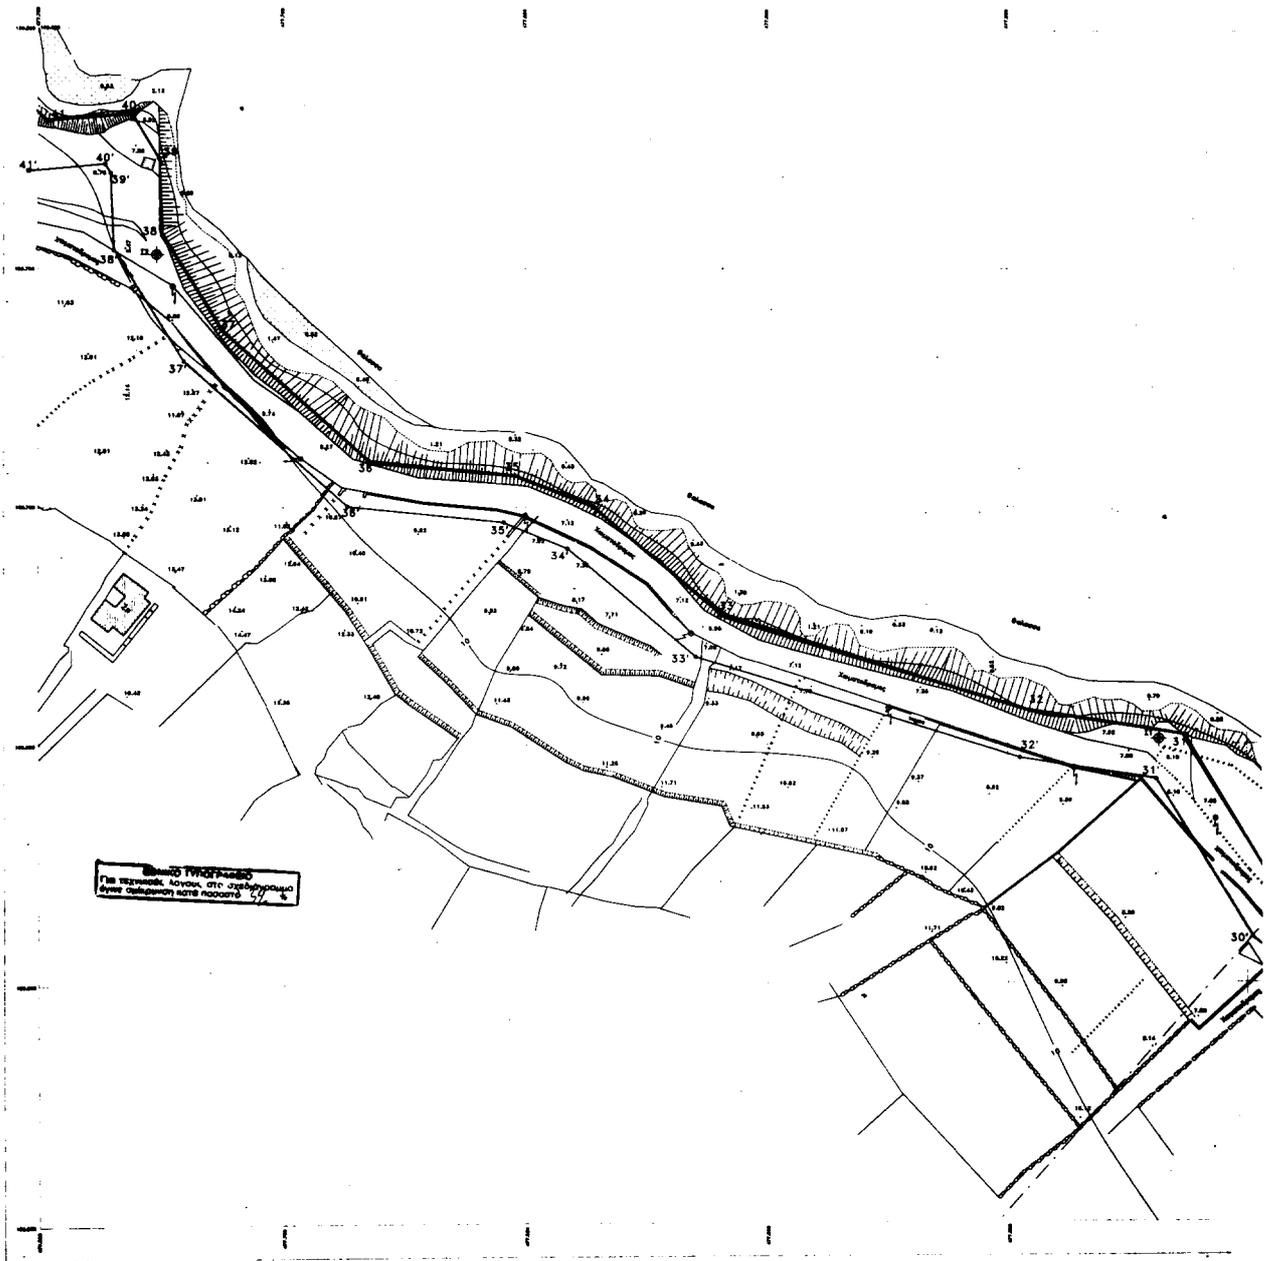

- ΥΠΟΜΝΗΜΑ ΕΠΙΣΤΡΟΦΗΣ**
1. Το παρόν τοπογραφικό διάγραμμα συντάχθηκε την στο 16/11/2008 με βάση καθορισμό ορίων αγρού-παράλιου (Αριθμ 74 Π.Δ. 636/77)
 2. Κλίμακα γραμμών 31, 32, 33, 49' προγραμμάτων αγρού Κόρυψη γραμμών 31', 32', 33', 49' προγραμμάτων παράλιου
 3. Ο κωδικός της προγραμμικής αγρού εφόσον κριθεί με υπ/γράφ του Κρατικού Τριγωνομετρικού Δικτύου σε προβολή
 4. Δεν υπάρχουν κτίσματα εντός της ζώνης αγρού και ζώνης παράλιου
 5. Η προγραμμική της παράλιου καθορίζεται σε σταθμική απόσταση 10 μέτρων από την γραμμή αγρού
- Ο ΓΡΟΕΛΑΡΟΣ

ΤΑ ΜΕΛΗ
Docmentary
 1544
 ΑΝΤΙΣΤΡΑΤΗΓΟΣ Θ. ΧΡΟΝΗΣ
 ΑΡΧΙΤΕΚΤΟΝΟΣ




ΕΛΛΗΝΙΚΟ ΔΙΑΤΜ
 Γενική Μεταφορική Υπηρεσία
 Γραφείο μετρήσεων και κτηματολ
 Ο κωδικός προγράμματος του διαγράμματος είναι της κτηματολ ΜΑΤ του κτηματολ φύλλου με 1:2.58.15 από 1:1.2.15 από Αθήνα

ΠΙΝΑΚΑΣ ΣΥΝΤΕΤΑΓΜΕΝΩΝ ΚΟΡΥΦΩΝ ΟΡΙΟΓΡΑΜΜΗΣ ΑΓΓΙΑΛΟΥ ΚΑΙ ΠΑΡΑΛΙΑΣ

ΣΥΝΤΕΤΑΓΜΕΝΕΣ ΟΡΙΟΓΡΑΜΜΗΣ ΑΓΓΙΑΛΟΥ		
ΚΟΡΥΦΗ	X	Y
31	150.651,78	477.512,81
32	150.656,98	477.545,42
33	150.677,43	477.609,91
34	150.699,94	477.656,08
35	150.706,88	477.682,33
36	150.709,77	477.682,31
37	150.736,92	477.717,55
38	150.756,96	477.724,73
39	150.772,96	477.725,34
40	150.782,42	477.731,03
41	150.780,77	477.746,30
42	150.792,49	477.760,04
43	150.784,24	477.781,99
44	150.801,36	477.793,14
45	150.830,29	477.820,88
46	150.870,98	477.844,01
47	150.893,79	477.859,17
48	150.926,45	477.898,71
49	150.946,25	477.950,00

ΣΥΝΤΕΤΑΓΜΕΝΕΣ ΟΡΙΟΓΡΑΜΜΗΣ ΠΑΡΑΛΙΑΣ		
ΚΟΡΥΦΗ	X	Y
31'	150.642,60	477.519,00
32'	150.647,14	477.546,91
33'	150.668,52	477.614,68
34'	150.691,32	477.641,39
35'	150.696,79	477.654,56
36'	150.700,16	477.666,79
37'	150.730,48	477.720,32
38'	150.753,98	477.734,62
39'	150.769,99	477.735,03
40'	150.771,85	477.736,35
41'	150.770,31	477.751,66
42'	150.781,04	477.782,13
43'	150.771,91	477.785,45
44'	150.785,08	477.800,96
45'	150.824,29	477.828,96
46'	150.866,03	477.852,73
47'	150.886,97	477.866,65
48'	150.916,38	477.905,56
49'	150.936,25	477.950,00

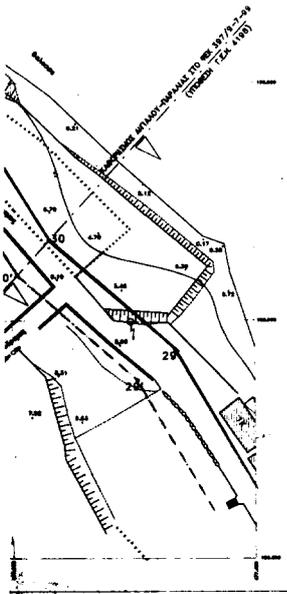

ΕΛΛΗΝΙΚΗ ΔΗΜΟΚΡΑΤΙΑ
ΚΤΗΜΑΤΙΚΗ ΥΠΗΡΕΣΙΑ ΔΗΜΟΣΙΟΥ
ΝΟΜΟΥ ΧΙΟΥ

ΜΕΛΕΤΗ
ΑΠΟΤΥΠΩΣΗ ΓΙΑ ΤΟΝ ΚΑΘΟΡΙΣΜΟ
ΑΓΓΙΑΛΟΥ ΚΑΙ ΠΑΡΑΛΙΑΣ

ΑΓΙΑ ΕΡΜΟΝΗ - ΣΥΜΙΑΝΑ
Δ. ΑΓΙΟΥ ΜΗΝΑ - ΝΟΜΟΥ ΧΙΟΥ

ΤΟΠΟΓΡΑΦΙΚΟ
ΔΙΑΓΡΑΜΜΑ
ΚΛΙΜΑΚΑ 1/500

ΣΥΜΤΑΞΗ ΜΕΛΕΤΗΣ
 ΙΣΤΑΝΣΕ ΚΟΝΤΑΠΟΥΛΟΣ
 ΠΟΛΙΤΙΚΟΣ ΜΗΧΑΝΙΚΟΣ
 ΜΕΡΟΥΡΓΟΣ 2008


ΚΩΝΣΤΑΝΤΙΝΟΣ ΚΟΝΤΑΠΟΥΛΟΣ
ΒΟΛΗΤΙΚΟΣ ΜΗΧΑΝΙΚΟΣ
 ΑΓΙΑ ΠΑΡΑΣΚΕΥΗ ΣΤΑΥΡΟΥ ΠΥΛΑΙΑΣ
 ΑΜ Τ.Ε.Υ. 18127
 ΧΑΛΚΙΔΙΚΟΣ 11 - ΧΙΟΣ - ΤΗΛ. (0271) 98921

ΕΛΕΓΧΕΙΣ
 ΟΕ ΠΡΟΣ ΤΗΝ ΑΡΧΙΤΕΚΤΟΝΙΚΗ
 ΤΗΣ ΑΠΟΤΥΠΩΣΗΣ
 Η ΜΗΧΑΝΙΚΟΣ

16 Μαΐου 2008
Docmentary
 ΑΝΩΝΥΜΗ ΕΠΙΧΕΙΡΗΣΗ
 ΤΟΥ ΚΤΗΜΑΤΙΚΗΣ ΥΠΗΡΕΣΙΑΣ ΔΕ.Χ.

ΕΞΕΤΑΣΕΙΣ
 Η ΜΗΧΑΝΙΚΟΣ ΤΗΣ ΚΤΗΜΑΤΙΚΗΣ
 ΥΠΗΡΕΣΙΑΣ ΔΗΜΟΣΙΟΥ

16 Μαΐου 2008
Docmentary
 ΑΝΩΝΥΜΗ ΕΠΙΧΕΙΡΗΣΗ
 ΤΟΥ ΚΤΗΜΑΤΙΚΗΣ ΥΠΗΡΕΣΙΑΣ ΔΕ.Χ.

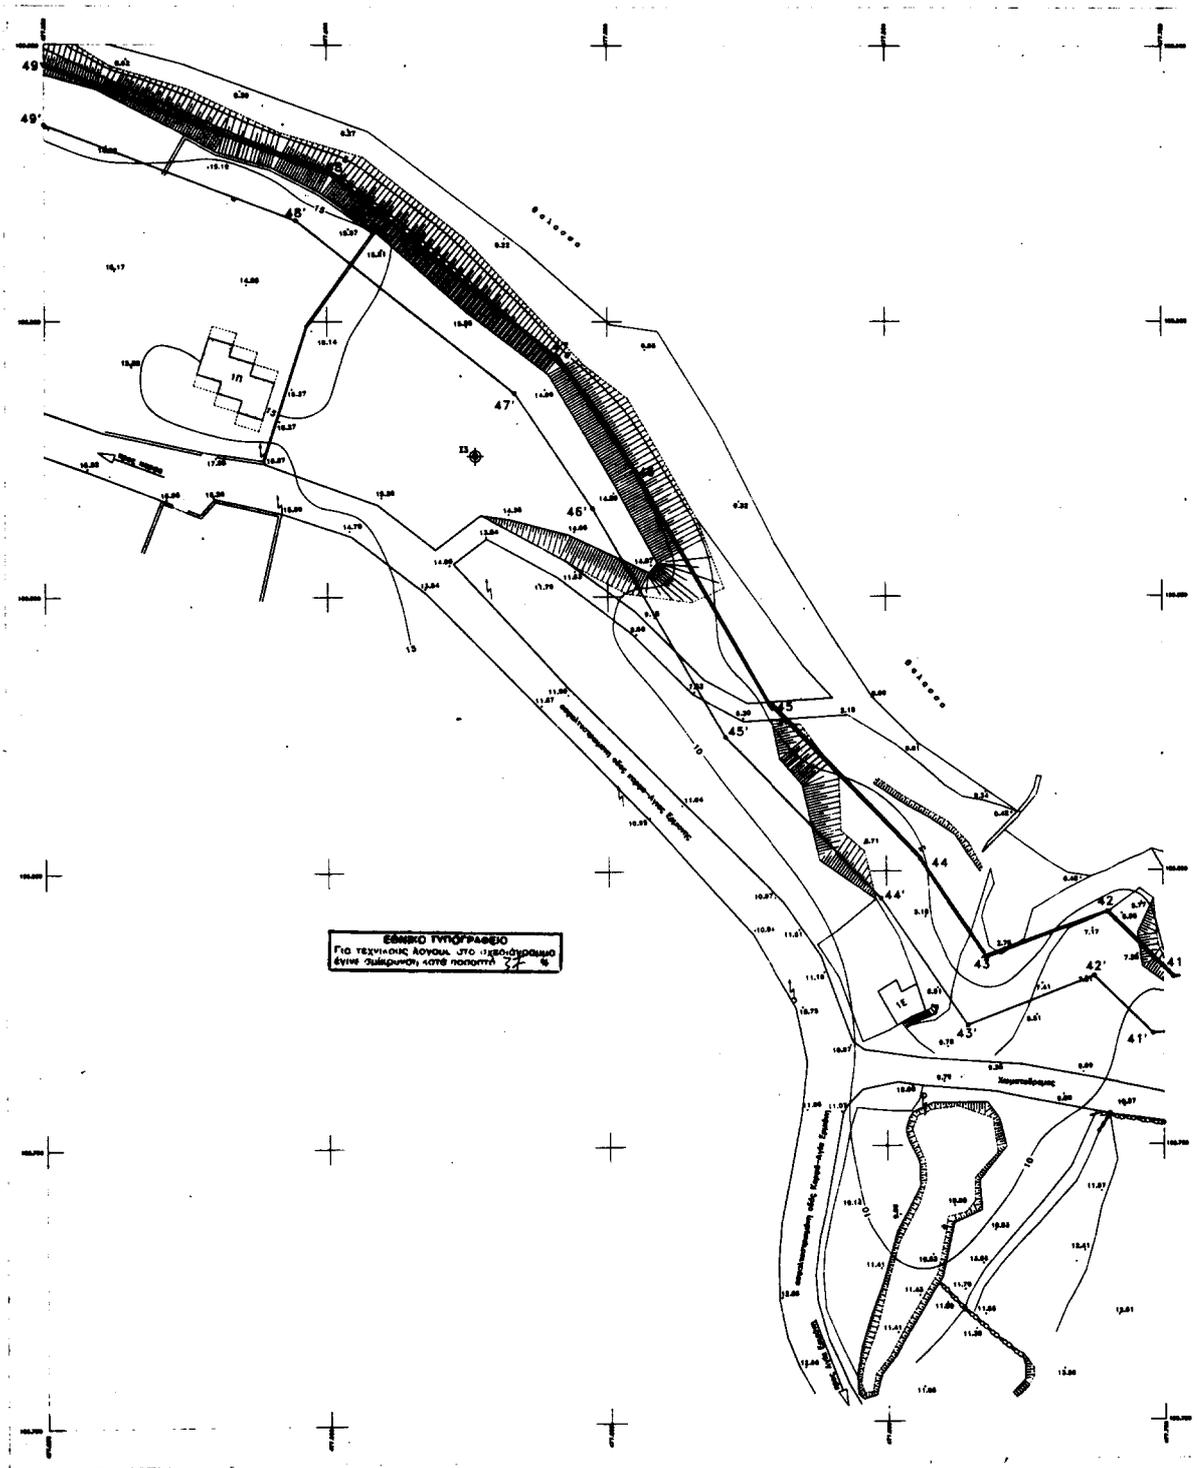

ΥΠΟΜΕΤΡΑ ΕΠΙΤΡΟΦΗΣ


1. Το παρόν τοπογραφικό διάγραμμα συντάχθηκε την 16 Μαΐου 2000 βάσει καθορισμού ορίων αγροτιάς-παράλιας (Άρθρο 74 Π.Δ. 636/77)
2. Κάθετη γραμμή 31, 32, 33, 49' οριζογώνια αγροτιά
3. Η κλίση γραμμή 31', 32', 33', 49' οριζογώνια παράλιας
4. Οι κορυφές της οριζογώνιας αγροτιάς εμβραβώθηκαν με συν/νες του Κρατικού Τριγωνομετρικού Δικτύου σε προβλήτι
4. Δεν υπάρχουν κτίσματα εντός της ζώνης αγροτιάς και ζώνης παράλιας
5. Η οριζογώνια της παράλιας χαρασσόταν σε σταθερή απόσταση 10 μέτρων από την γραμμή αγροτιάς

Ο ΓΡΟΕΥΡΟΣ

ΤΑ ΜΕΛΗ

ΝΙΚΟΣ ΤΣΟΥΡΟΣ
ΕΦΕΛΜΕΤ ΓΕΩΜ.

Α. ΧΡΟΝΗΣ
Αρχιτέκτονας Α.Σ.

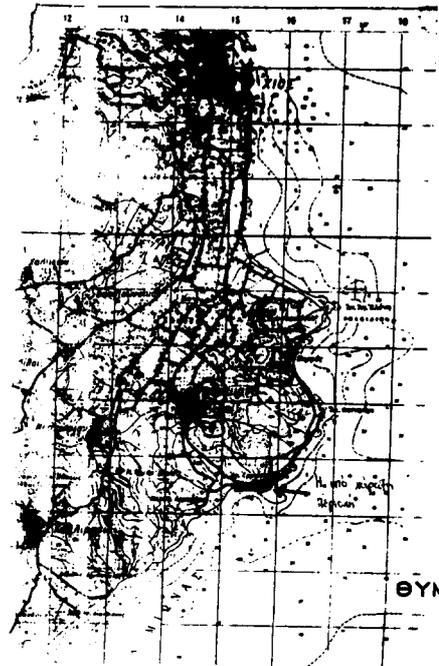


ΧΙΟΣ
ΘΥΜΙΑΝΑ

Επίπεδο DATUM
Επίπεδο Μεσογείου προβλήτι 3
Κεντρικός μεσημέριος και επί Αθήνα
Ο κεντρικός μεσημέριος και Ενοχλάσιος άνω της προβλής NAT του κέντρου Αθήνα με $\lambda = 28.15^\circ$ επί $\lambda = 2.15^\circ$ επί Αθήνα

ΠΙΝΑΚΑΣ ΣΥΝΤΕΤΑΓΜΕΝΩΝ ΚΟΡΥΦΩΝ ΟΡΙΟΓΡΑΜΜΗΣ ΑΓΓΙΑΛΟΥ ΚΑΙ ΠΑΡΑΛΙΑΣ

ΣΥΝΤΕΤΑΓΜΕΝΕΣ ΟΡΙΟΓΡΑΜΜΗΣ ΑΓΓΙΑΛΟΥ		
ΚΟΡΥΦΗ	X	Y
31	150.651.76	477.512.81
32	150.656.98	477.545.42
33	150.677.43	477.609.91
34	150.699.94	477.636.08
35	150.706.66	477.652.33
36	150.709.77	477.662.51
37	150.736.92	477.717.55
38	150.756.96	477.724.73
39	150.772.96	477.725.34
40	150.782.42	477.731.05
41	150.780.77	477.746.30
42	150.792.49	477.760.04
43	150.784.24	477.761.99
44	150.801.36	477.793.14
45	150.830.29	477.820.88
46	150.870.98	477.844.01
47	150.893.79	477.859.17
48	150.926.45	477.898.71
49	150.946.25	477.950.00

ΣΥΝΤΕΤΑΓΜΕΝΕΣ ΟΡΙΟΓΡΑΜΜΗΣ ΠΑΡΑΛΙΑΣ		
ΚΟΡΥΦΗ	X	Y
31'	150.642.60	477.519.00
32'	150.647.14	477.546.61
33'	150.668.52	477.614.88
34'	150.691.32	477.641.39
35'	150.696.79	477.654.56
36'	150.700.16	477.666.79
37'	150.730.48	477.720.32
38'	150.753.98	477.734.62
39'	150.769.99	477.735.03
40'	150.771.65	477.736.35
41'	150.770.31	477.751.96
42'	150.781.04	477.762.13
43'	150.771.81	477.765.45
44'	150.795.08	477.800.98
45'	150.824.25	477.826.98
46'	150.866.03	477.852.73
47'	150.866.97	477.866.85
48'	150.918.38	477.905.86
49'	150.938.26	477.950.00

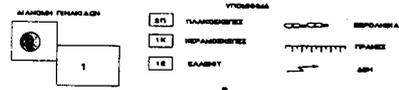

ΕΛΛΗΝΙΚΗ ΔΗΜΟΚΡΑΤΙΑ
ΚΤΗΜΑΤΙΚΗ ΥΠΗΡΕΣΙΑ ΔΗΜΟΣΙΟΥ
ΝΟΜΟΥ ΧΙΟΥ

ΜΕΛΕΤΗ
ΑΠΟΤΥΠΩΣΗ ΓΙΑ ΤΟΝ ΚΑΘΟΡΙΣΜΟ
ΑΓΓΙΑΛΟΥ ΚΑΙ ΠΑΡΑΛΙΑΣ

ΑΓΙΑ ΕΡΜΙΟΝΗ - ΘΥΜΙΑΝΑ
Δ. ΑΓΙΟΥ ΜΗΝΑ - ΝΟΜΟΥ ΧΙΟΥ

ΤΟΠΟΓΡΑΦΙΚΟ ΔΙΑΓΡΑΜΜΑ ΚΑΙΜΑΚΑ 1/500	ΑΡΙΘΜΟΣ ΣΧΕΔΙΟΥ 2/
--	------------------------------

ΣΥΝΤΑΞΗ ΜΕΛΕΤΗΣ ΙΩΑΝΝΗΣ ΚΟΝΤΟΠΟΥΛΟΣ ΠΟΛΙΤΙΚΟΣ ΜΗΧΑΝΙΚΟΣ ΦΕΒΡΟΥΑΡΙΟΣ 2000	
---	--

ΕΛΕΓΧΘΗΚΕ ΣΕ ΠΡΟΣ ΤΗΝ ΑΚΡΙΒΕΙΑ ΤΗΣ ΑΠΟΤΥΠΩΣΗΣ Η ΜΗΧΑΝΙΚΟΣ	ΧΙΟΣ 16 Μαΐου 2000 ΤΟΠΟΓΡΑΦΟΣ ΜΗΧΑΝΙΚΟΣ ΠΕΒΑ
--	---

ΘΕΩΡΗΘΗΚΕ Η ΜΗΧΑΝΙΚΟΣ ΤΗΣ ΚΤΗΜΑΤΙΚΗΣ ΥΠΗΡΕΣΙΑΣ ΔΗΜΟΣΙΟΥ	ΧΙΟΣ 15 Μαΐου 2001 ΕΜΦΟΝΙΑ Π. ΔΗΜΗΤΡΑΚΗ ΤΟΠΟΓΡΑΦΟΣ ΜΗΧΑΝΙΚΟΣ ΠΕΒΑ
---	---

Αριθ. 2562

(2)

Κήρυξη αναδασωτέας έκτασης, συνολικού εμβαδού 4.233,75 τ.μ. στη θέση «Λυκοφωλιά» δημοτικού διαμερίσματος Πορτοχελίου του Δήμου Κρανιδίου.

Ο ΓΕΝΙΚΟΣ ΓΡΑΜΜΑΤΕΑΣ ΠΕΡΙΦΕΡΕΙΑΣ
ΠΕΛΟΠΟΝΝΗΣΟΥ

Έχοντας υπόψη:

1. Τις διατάξεις του Ν.3200/55 «περί διοικητικής αποκέντρωσης, όπως τροποποιήθηκε και συμπληρώθηκε μεταγενέστερα με το Ν.Δ. 532/70.

2. Τις διατάξεις του άρθρου 117 παρ. 3 του Συντάγματος.

3. Το Π.Δ. υπ' αριθ. 51/87 (ΦΕΚ 26/ΤΑ/6.3.87) «Καθορισμός της χώρας για το σχεδιασμό, προγραμματισμό και συντονισμό της Περιφερειακής Ανάπτυξης».

4. Τις διατάξεις του Ν.998/79 «περί προστασίας των δασών κ.λ.π.».

α) Του άρθρ. 41 παρ. 1, β) Του άρθρ. 38 παρ. 1, γ)..... & δ).....

5. Τις διαταγές του Υπουργείου Γεωργίας.

α) 160417/1180/8.7.80 & 182447/3049/24.9.80.

6. Το Ν.2503/1997 (ΦΕΚ 107/Τ.Α/30.5.97 «Διοίκηση, Οργάνωση, Στελέχωση της Περιφέρειας, Ρύθμιση θεμάτων για την Τοπική Αυτοδιοίκηση και άλλες διατάξεις».

7. Την αριθ. 5872/29.8.97 απόφαση Γ.Γ.Π Πελοποννήσου «για τοποθέτηση Προϊσταμένων Δ/σεων Υπηρεσιών Περιφέρειας Πελοποννήσου και εξουσιοδότηση υπογραφής».

8. Την ταυτάριθμη πρόταση της Δ/σης Δασών Αργολίδας με την οποία προτείνεται η κήρυξη της έκτασης που αναφέρεται στο θέμα ως αναδασωτέας, αποφασίζουμε:

Κηρύσσουμε αναδασωτέο με σκοπό την με φυσική αναγέννηση επαναδημιουργία της δασικής βλάστησης που

καταστράφηκε λόγω πυρκαγιάς και εκχέρσωσης, το ιδιωτικό δάσος εμβαδού τεσσάρων χιλιάδων, διακοσίων τριάντα τριών τετραγωνικών μέτρων και εβδομήντα πέντε τετραγωνικών εκατοστών, που βρίσκεται στη θέση «Λυκοφωλιά» δημοτικού διαμερίσματος Πορτοχελίου του Δήμου Κρανιδίου και προσδιορίζεται από τα στοιχεία: Τμήμα Ε1 = Α, Β, Γ, Δ, Ε, Ζ, Η, Θ, Ι, Κ, Λ, Α και Τμήμα Ε2 = Ε, Ζ, Η, Μ, Ε στο συνημμένο τοπογραφικό διάγραμμα με κλίμακα 1:500 που συντάξαν οι δασοπόνοι Ιωάννης Τουρής και Μαρία Σφήνα και έχει όρια:

Τμήμα Ε1

Ανατολικά: Με έκταση που διέπεται από τις διατάξεις της δασικής νομοθεσίας και εκχερσωμένη δασική έκταση.

Δυτικά: Με έκταση διεπόμενη και μη διεπόμενη από τις διατάξεις της δασικής νομοθεσίας.

Βόρεια: Με έκταση διεπόμενη από τις διατάξεις της δασικής νομοθεσίας.

Νότια: Με έκταση μη διεπόμενη από τις διατάξεις της δασικής νομοθεσίας και δρόμο.

Τμήμα Ε2

Ανατολικά: Με έκταση διεπόμενη από τις διατάξεις της δασικής νομοθεσίας.

Δυτικά: Με καμένη έκταση διεπόμενη από τις διατάξεις της δασικής νομοθεσίας.

Βόρεια: Με καμένη έκταση διεπόμενη από τις διατάξεις της δασικής νομοθεσίας.

Νότια: Με δρόμο.

Η απόφαση αυτή να δημοσιευθεί στην Εφημερίδα της Κυβερνήσεως.

Τρίπολη, 22 Ιουνίου 2001

Ο Γενικός Γραμματέας Περιφέρειας
ΑΝΤΩΝΙΟΣ ΜΑΤΣΙΓΚΟΣ


ΕΘΝΙΚΟ ΤΥΠΟΓΡΑΦΕΙΟ
 ΝΑΥΣΤΡΑΤΗΣ
 26-6-01
 ΔΙΟΝΥΣΙΟΣ ΒΑΣΙΛΟΠΟΥΛΟΣ
 ΔΙΟΙΚΗΤΗΣ

ΥΠΟΒΡΑΦΙΟ ΔΙΑΓΡΑΜΜΑ

Που απεικονίζει το καινόν Δίκαιον Κρατικού Λόγους επί της
 ΑΥΧΟΡΕΥΣΙΑΣ, περιφέρειας του Δημοτικού Διαμερίσματος
 ΠΟΡΤΟΚΑΛΙΟΥ, του Δήμου ΚΡΑΝΙΔΙΟΥ.

ΚΑΙΜΑΚΑ 4:500.

Αντίστοιχον στην αριθμό 5554/1926 Β. και επίσημον υπόψη του Αναστασίου
 και Γεωργίου Παπαδόπουλου.

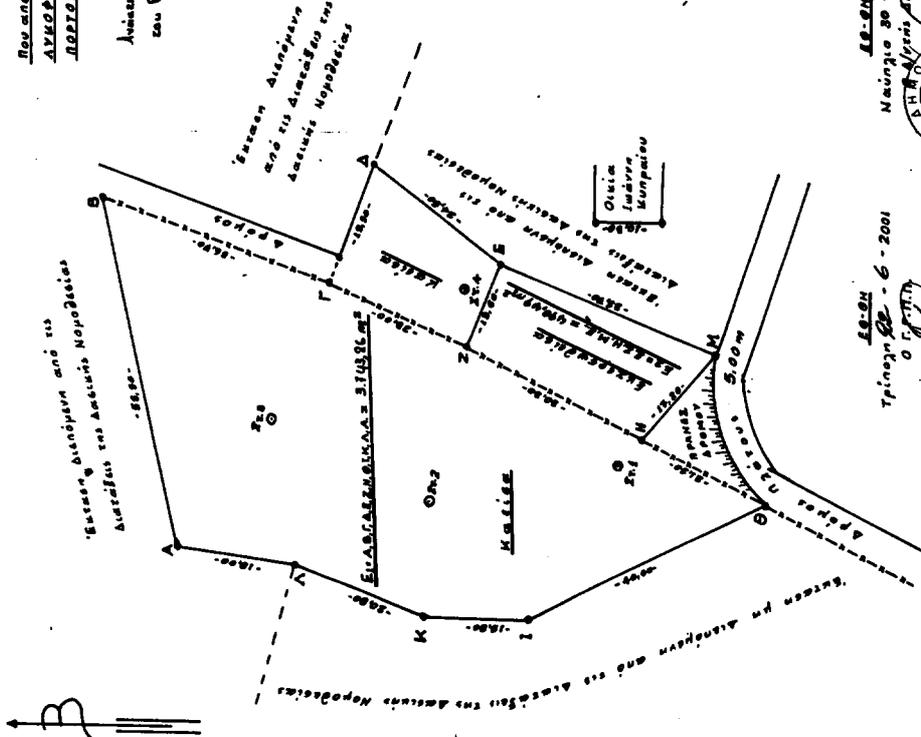

Αναστασία Χατζη
 ΚΑΙΜΑΚΑ 1:50000



ΕΘΝΙΚΟ ΤΥΠΟΓΡΑΦΕΙΟ
 ΓΙΑ ΤΕΧΝΙΚΑΙΣ ΛΟΓΟΙΣ, στο οστεογραφείο
 έγινε ομολογημένη κατά ποσοστό 47%

Ναύτιο 21 - 5 - 2001
 Ο Συντάκτης Αρχειοθέτης

1/2
 ΝΑΥΣΤΡΑΤΗΣ
 ΙΣΑΝΝΗΣ ΤΟΥΡΗΣ

ΜΑΡΙΑ ΣΦΗΝΑ

18-01
 Τριήμερο 28 - 6 - 2001
 Ο Γραμματέας

Ναύτιο 20 - 5 - 2001
 Ο Γραμματέας



Αντώνιος Παπαδόπουλος

ΑΤΤΟΣ ΖΩΝΤΗΣ
 Διευθυντής