



04005661607010008



4921

ΕΦΗΜΕΡΙΣ ΤΗΣ ΚΥΒΕΡΝΗΣΕΩΣ

ΤΗΣ ΕΛΛΗΝΙΚΗΣ ΔΗΜΟΚΡΑΤΙΑΣ

ΤΕΥΧΟΣ ΤΕΤΑΡΤΟ

Αρ. Φύλλου 566

16 Ιουλίου 2001

ΠΕΡΙΕΧΟΜΕΝΑ

ΑΠΟΦΑΣΕΙΣ

- Αναθεώρηση ρυμοτομικού σχεδίου πόλης «Εργατικών Κατοικιών περιοχής Κοτσέλα» πόλης Κέρκυρας. .. 1
- Κήρυξη ως αναδασωτέας εκτάσεως 15,500 στρεμ. στη θέση «Γκράβα Πόγκα» του Δήμου Άνω Λιοσίων του Νομού Αττικής. 2
- Άρση αναδάσωσης έκτασης στη θέση «ΣΕΣΕΖΑ» Δημοτικού Διαμερίσματος Αγίας του Δήμου Πάργας του Ν. Πρέβεζας. 3

ΑΠΟΦΑΣΕΙΣ

Αριθ. 21501πε (1)

Αναθεώρηση ρυμοτομικού σχεδίου πόλης «Εργατικών Κατοικιών περιοχής Κοτσέλα» πόλης Κέρκυρας.

Η ΓΕΝΙΚΗ ΓΡΑΜΜΑΤΕΑΣ
ΠΕΡΙΦΕΡΕΙΑΣ ΙΟΝΙΩΝ ΝΗΣΩΝ

Έχοντας υπόψη:

1. Τις διατάξεις του Ν. 1622/86 ΦΕΚ 92Α' «περί τοπικής αυτοδιοίκησης - περιφερειακής ανάπτυξης κλπ.».
2. Τις διατάξεις του Ν. 2503/97 ΦΕΚ 107Α' «περί διοίκησης, οργάνωσης κλπ της περιφέρειας κλπ.»
3. Τις διατάξεις του Ν. Δ/τος 17-7/16.8.23 ΦΕΚ 228Α' «περί σχεδίων πόλεων κλπ» και ειδικότερα τα άρθρα 3, 9 και 70 αυτού, όπως αυτά συμπληρώθηκαν και τροποποιήθηκαν μεταγενέστερα.
4. Τις διατάξεις του Ν. 1337/83 ΦΕΚ 33Α783 «περί οικιστικής ανάπτυξης κλπ.».
5. Τις διατάξεις του Ν. 2831/00 «περί τροποποίησης του Γεν. Οικοδομ. Κανονισμού κλπ.» και ειδικότερα την παρ. 4.1 του άρθρου 29 αυτού.
6. Τις διατάξεις του Π. Δ/τος 51/6.3.87 ΦΕΚ 26Α «περί καθορισμού των περιφερειών της χώρας κλπ.»
7. Την με αρ. 12325/13.7.2000 απόφαση Γενικής Γραμματέα Περιφ. Ιονίων Νήσων «περί μεταβίβασης αρμοδιοτήτων κλπ.».
8. Την με αρ. Κοινή Υπουργική Απόφαση 75724/1151/30.12.1983 ΦΕΚ 767Β για την «κωδικοποίηση, συμπλήρωση συλλογικών οργάνων κλπ» όπως αυτή τροποποιήθηκε με την Κοινή Υπουργική Απόφαση 81960/2578/14.12.89.

9. Το Β.Δ/γμα 18.7.57 ΦΕΚ 137Α' «περί επεκτάσεως του ρυμοτομικού σχεδίου Κέρκυρας στην θέση Κοτσέλα για την ανέγερση Εργατικών Κατοικιών όπως αυτό τροποποιήθηκε με το Π.Δ/γμα 23-8/25.9.78 ΦΕΚ 495Δ' «περί αναθεώρησης του ρυμοτομικού σχεδίου Κέρκυρας στην περιοχή Εργατικών Κατοικιών» και αφορά στο τμήμα ΟΕΚ Ι Κέρκυρας.

10. Το Β. Δ/γμα 13.8.68 περί επεκτάσεως του ρυμοτομικού σχεδίου Κέρκυρας προς ανέγερση Εργατικών Κατοικιών» όπως αυτό τροποποιήθηκε με το Β. Δ/γμα 9-9/1.10.70 ΦΕΚ 218Δ' «περί τροποποίησης του ρυμοτομικού σχεδίου Κέρκυρας προς ανέγερση Εργατικών Κατοικιών» και αφορά στο τμήμα ΟΕΚ ΙΙΙ Κέρκυρας.

11. Την με αρ. 8-65/9.2.2001 απόφαση του ΔΣ του Δήμου Κερκυραίων με την οποία επικαιροποιείται η με αρ. 8-66/11.3.1996 απόφασή του.

12. Την με αρ. 2/20/29.6.99 θετική γνωμοδότηση του Περιφερειακού ΣΧΟΠ.

13. Το γεγονός ότι με την παρούσα απόφαση δεν προκαλείται οικονομική επιβάρυνση για το Δημόσιο, αποφασίζουμε:

Αναθεωρούμε το ισχύον ρυμοτομικό σχέδιο των τμημάτων Εργατικών Κατοικιών στην περιοχή «Κοτσέλα» πόλης Κέρκυρας, που ορίζονται με τα στοιχεία ΟΕΚ Ι και ΟΕΚ ΙΙΙ, όπως φαίνεται στο συνημμένο απόσπασμα ρυμοτομικού σχεδίου κλίμακας 1:1000, που συνοδεύει την απόφασή μας αυτή και αποτελεί αναπόσπαστο κομμάτι της και

Καθορίζουμε νέες οικοδομικές γραμμές στο τμήμα ΟΕΚ Ι, όπως αυτές φαίνονται χρωματισμένες στο ενλόγω απόσπασμα και όρους αρτιότητας για τα οικοπέδα που περιλαμβάνονται στο τμήμα αυτό τους εξής: ελάχιστο πρόσωπο 6μ και εμβαδόν 120 τμ.,


Διορθώνουμε ως προς την θέση τους τα κτίρια, το περιγραμμά των οποίων καθορίζει και τις αντίστοιχες οικοδομικές γραμμές, στο τμήμα ΟΕΚ ΙΙΙ, όπως αυτά υλοποιήθηκαν στην πραγματικότητα και όπως φαίνονται χρωματισμένα στο ενλόγω απόσπασμα.


Η ισχύς της παρούσας απόφασης αρχίζει από τη δημοσίευση της στην Εφημερίδα της Κυβερνήσεως.

Η παρούσα απόφαση να δημοσιευθεί στην Εφημερίδα της Κυβερνήσεως.

Κέρκυρα, 12 Ιουνίου 2001

Η Γενική Γραμματέας Περιφέρειας
ΑΝΑΣΤΑΣΙΑ ΚΑΝΕΛΛΟΠΟΥΛΟΥ

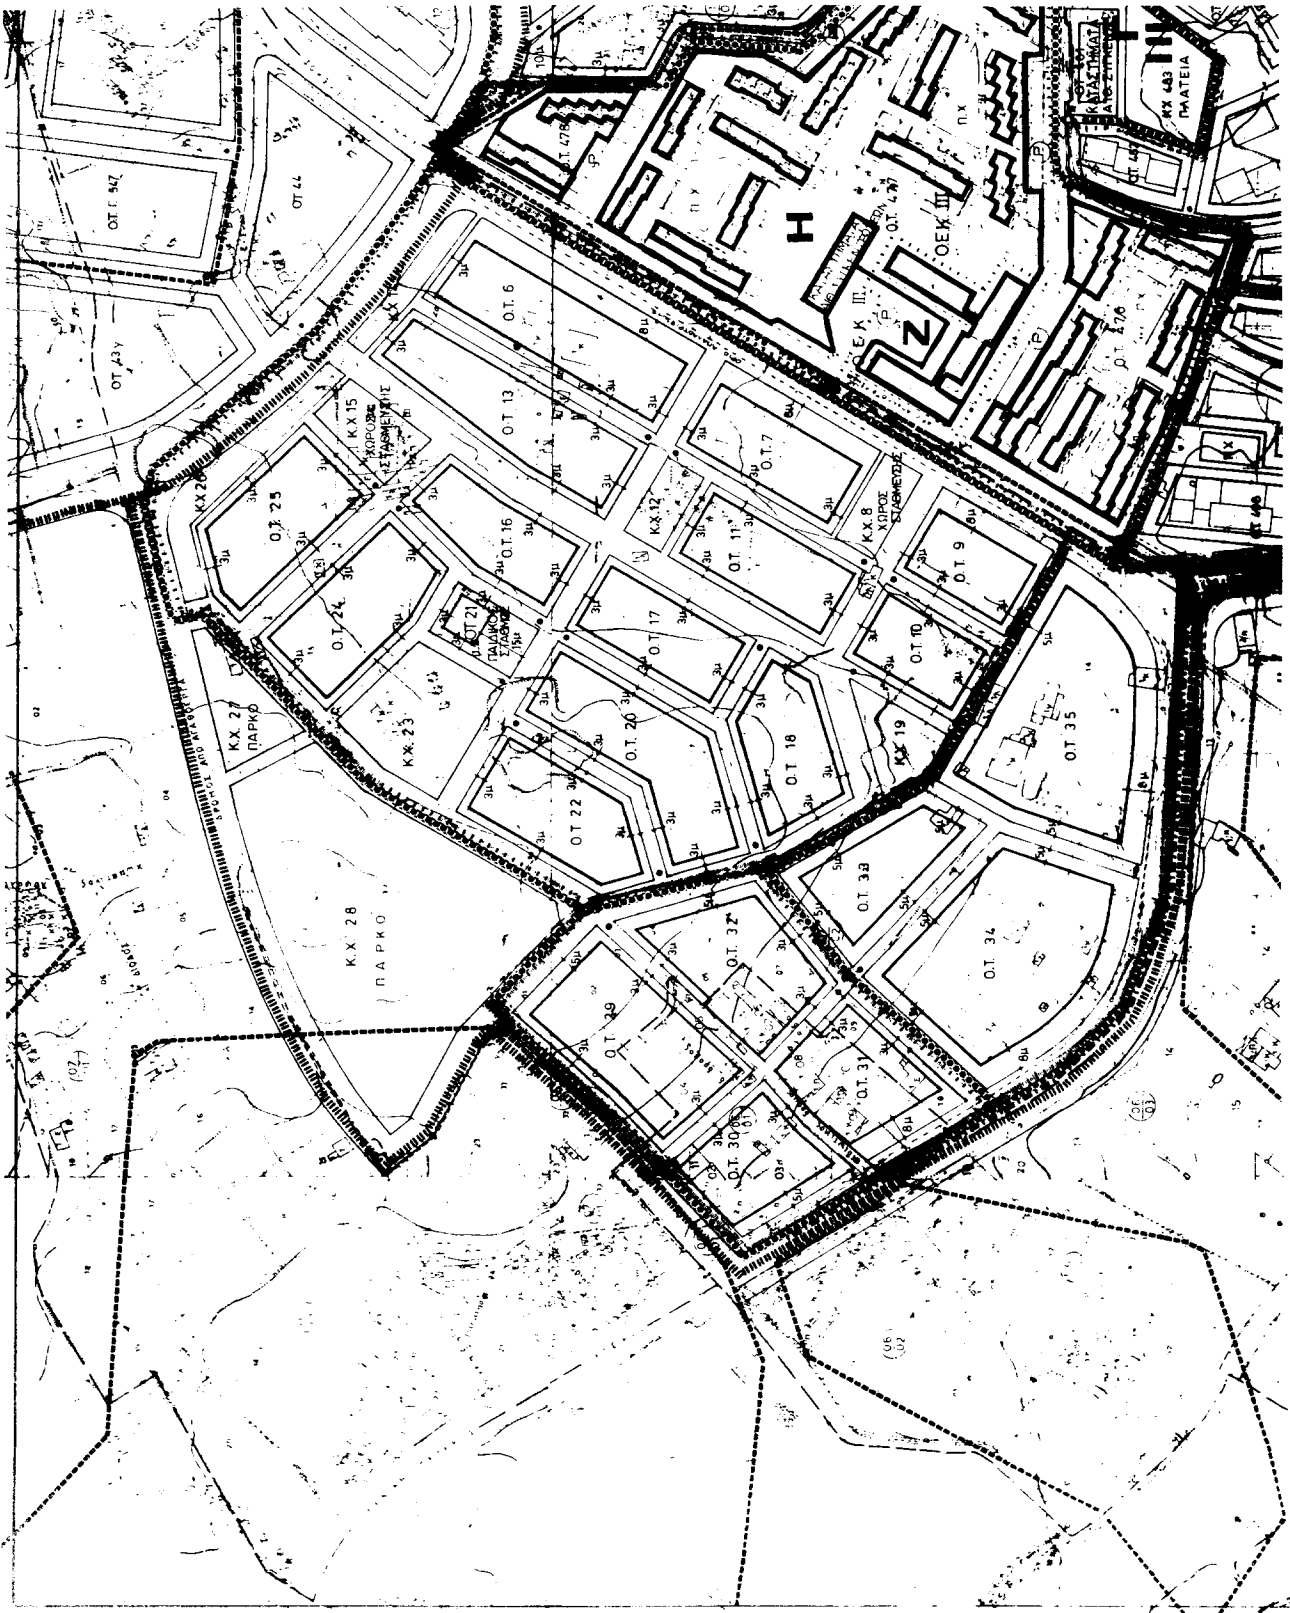

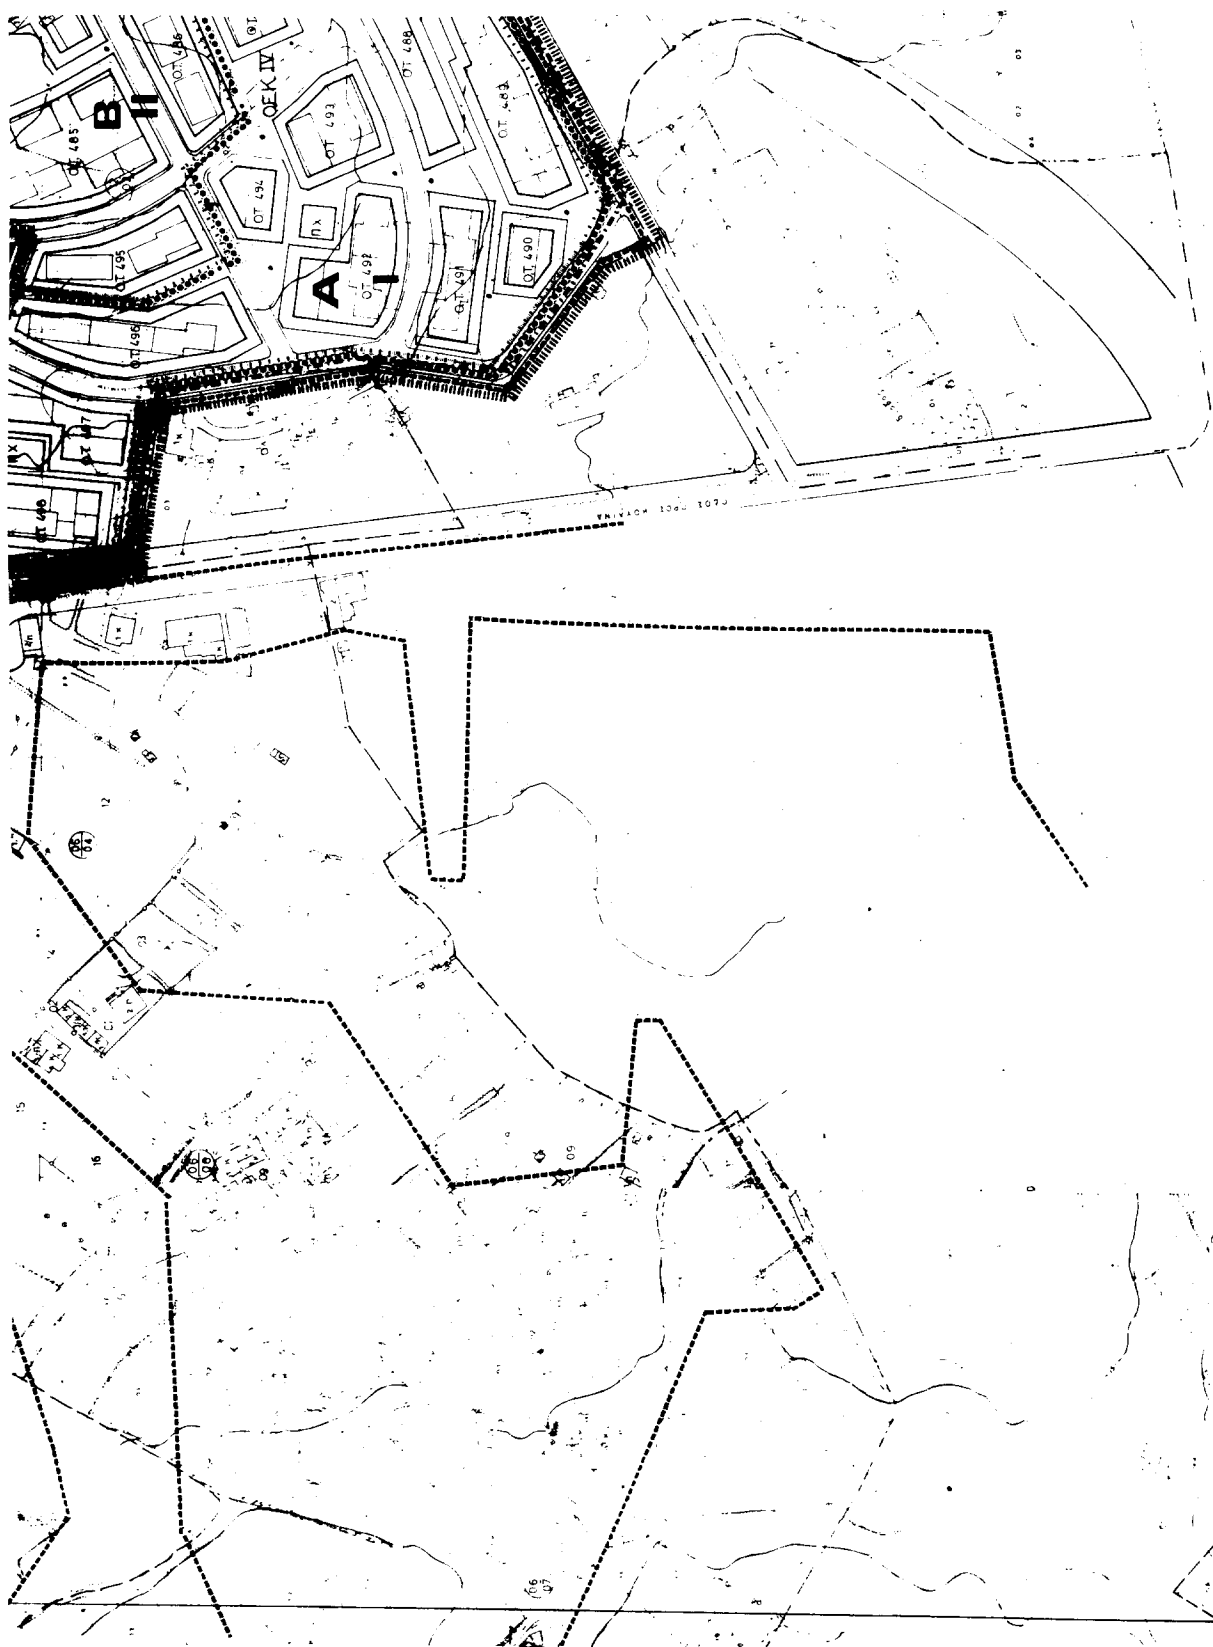

[illegible]

ΠΟΛΥΤΟΜΙΚΗ ΜΕΛΕΤΗ	ΑΝΑΘΕΩΡΙΣΗΣ	ΟΜΑΔΑ ΜΕΛΕΤΗΣ ΝΟΜΑΡΧΙΑΚΗ ΑΥΤΟΔΙΟΙΚΗΣΗ ΚΕΡΚΥΡΑ ΥΠΗΡΕΣΙΑ ΠΕΡΙΒΑΛΛΟΝΤΟΣ ΚΑΙ ΓΕΩΡΓΙΚΟΥ ΤΟΠΟΓΡΑΦΙΚΟΥ ΚΑΙ ΠΟΛΥΤΟΜΙΚΟΥ ΣΧΕΔΙΑΣΜΟΥ	ΕΘΝΙΚΟ ΤΥΠΟΓΡΑΦΕΙΟ ΓΙΑ ΤΕΧΝΙΚΕΣ ΙΚΑΝΙΚΕΣ ΣΤΟ ΣΧΕΔΙΑΣΜΟ ΕΝΩΣΕΩΣ ΟΙΚΟΝΟΜΙΑΣ ΚΑΙ ΠΟΛΙΤΙΣΜΟΥ	Ε.Π. Ο ΠΡΟΤΥΠΩΝΟΝ ΜΑΡΙΝΟΣ ΑΡΧΑΝΤΑΚΗΣ ΠΟΛΥΤΕΧΝ. ΜΗΧ. ΠΕΛΑ	Ο ΓΕΝ. ΓΡΑΜ. ΠΕΡΙΦ. ΙΟΝΙΩΝ ΝΗΣΩΝ
ΚΕΝΤΡΟ Φ.Χ. 1: 100 000 Φ. 39 45' Α. 3 45'	Ημερομηνία Φωτολήψης 1977	ΔΙΑΝΟΜΗ			
1		2			
3-18	4-18	5-18			
3-18	4-18	5-18			
3-17	4-17	5-17			
X1 623 580 X3 622 740 Y1 128 650 Y3 128 650 X2 623 580 X4 622 740 Y2 130 550 Y4 130 550					
Ο ΔΙΕΥΘΥΝΤΗΣ ΠΕ ΧΩ		Ο ΓΕΝ. ΓΡΑΜ. ΠΕΡΙΦ. ΙΟΝΙΩΝ ΝΗΣΩΝ			
19 ΑΝ. ΧΑΛΜΟΥΚΗΣ		ΚΩΣΤΑΣ ΓΕΩΡΓΑΛΙΔΗΣ			
ΧΑΡΤΗΣ Π - 2.1		ΡΥΜΟΤΟΜΙΚΟ ΣΧΕΔΙΟ ΠΟΛΥΤΟΜΙΚΗ ΕΝΟΤΗΤΑ			
ΚΑΙΜΑΚΑ ΚΕΡΚΥΡΑ		Κ Ο Τ Σ Ε Λ Α			
1: 1000		ΝΟΜΟΣ			
ΣΕΠΤΕΜΒΡΙΟΣ		ΚΕΡΚΥΡΑ			
1998					

Αριθ. 918

(2)

Κήρυξη ως αναδασωτέας εκτάσεως 15,500 στρεμ. στη θέση «Γκράβα Πόγκα» του Δήμου Άνω Λιοσίων του Νομού Αττικής.

Ο ΓΕΝΙΚΟΣ ΓΡΑΜΜΑΤΕΑΣ
ΠΕΡΙΦΕΡΕΙΑΣ ΑΤΤΙΚΗΣ

Έχοντας υπόψη:

1. Τις διατάξεις του Ν. 3200/55 «Περί Διοικητικής Αποκεντρώσεως», όπως αυτές τροποποιήθηκαν μεταγενέστερα.

2. Τις διατάξεις του Ν. 2503/1997 «Διοίκηση, οργάνωση, στελέχωση της Περιφέρειας κλπ».

3. Τις διατάξεις της παρ. 3 του άρθρου 117 του Συντάγματος της Χώρας.

4. Τις διατάξεις του Ν. 998/79 «Περί προστασίας των Δασών και των Δασικών εν γένει εκτάσεων της Χώρας» και ειδικότερα:

α) Του άρθρου 41 παρ. 1.

β) Του άρθρου 38 παρ. 1.

5. Τις διαταγές του Υπουργείου Γεωργίας:

α) 160417/1180/8.7.80, «Περί οδηγιών για τις αναδασωτέες εκτάσεις».

β) 182447/3049/24.9.80.

6. Την αριθ. 6126/2000/27.2.2001 πρόταση του Δασαρχείου Πάρνηθας σχετικά με την κήρυξη ως αναδασωτέας, της αναφερομένης στο θέμα εκτάσεως, αποφασίζουμε:

Κηρύσσουμε αναδασωτέα ώστε να αποκλεισθεί η διάθεσή της για άλλο προορισμό, τη δασική έκταση, εμβαδού δέκα πέντε στρεμμάτων και πεντακοσίων χιλιοστών στου στρέμματος (15,500) στη θέση «Γκράβα Πόγκα», Περιφέρειας Δήμου Άνω Λιοσίων, Ν. Αττικής, με σκοπό τη διατήρηση του χαρακτήρα της δασικής έκτασης και την επαναδημιουργία της δασικής βλάστησης η οποία αποτελούμενη κυρίως από πουρνάρια, καταστράφηκε με παράνομη εκχέρσωση.

Για την ανωτέρω έκταση ισχύει η αριθμ. 6138/2000 πράξη χαρακτηρισμός του Δασάρχη Πάρνηθος, προσδιορίζεται δε από τα στοιχεία 1, 2, 3, 4, 5, 6, 1, όπως φαίνεται στο συνημμένο διάγραμμα το οποίο αποτελεί αναπόσπαστο μέρος της αποφάσεως αυτής και έχει όρια:

Ανατολικά: Με δρόμο.

Δυτικά: Με δημόσια δασική έκταση.


Βόρεια: Με στρατιωτικές εγκαταστάσεις.

Νότια: Με παραχωρηθείσα έκταση στο ΟΔΥ.

Η απόφαση αυτή να δημοσιευθεί στην Εφημερίδα της Κυβερνήσεως.

Αγία Παρασκευή, 29 Ιουνίου 2001

Ο Γενικός Γραμματέας
ΜΙΧΑΗΛ ΚΥΡΙΑΚΙΔΗΣ

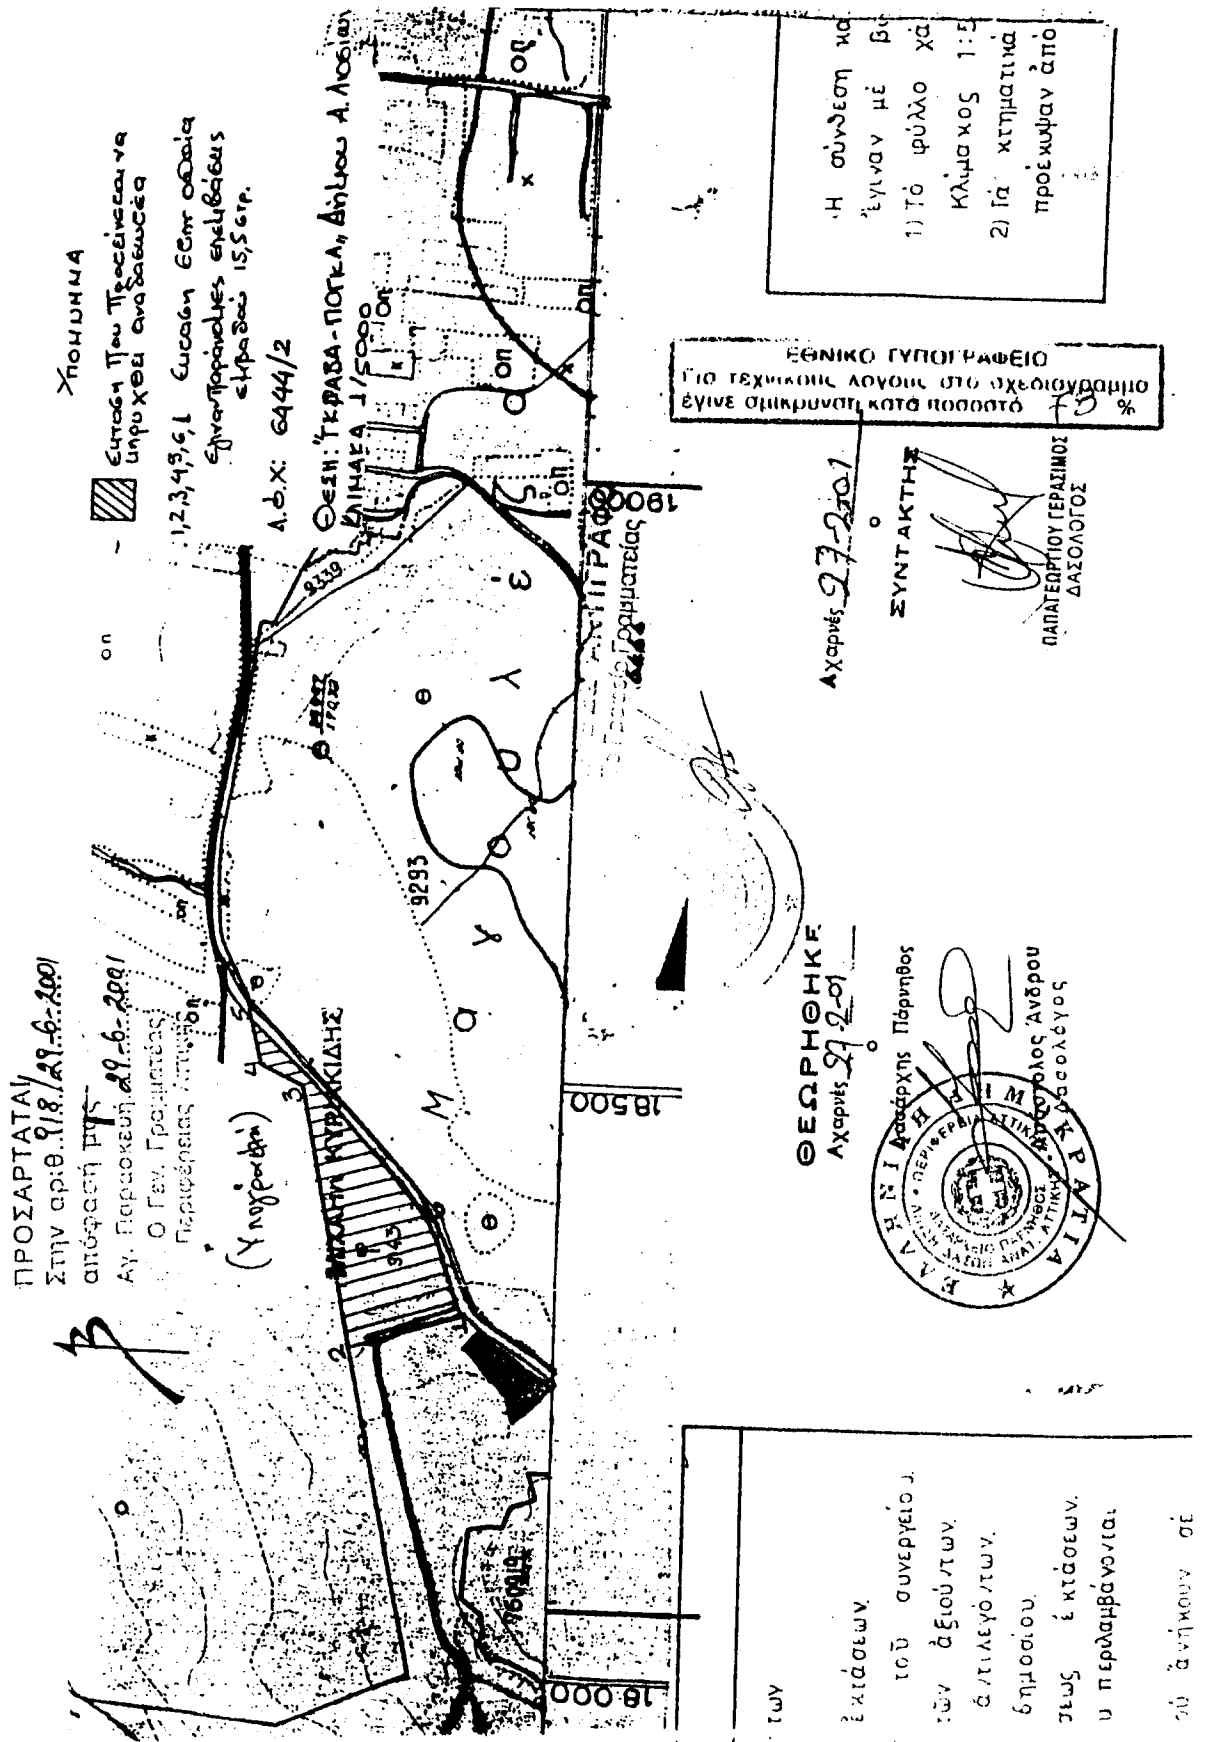

Αριθ. 1781

(3)

Άρση αναδάσωσης έκτασης στη θέση «ΣΕΣΕΖΑ» Δημοτικού Διαμερίσματος Αγιάς του Δήμου Πάργας του Ν. Πρέβεζας.

Ο ΓΕΝΙΚΟΣ ΓΡΑΜΜΑΤΕΑΣ
ΠΕΡΙΦΕΡΕΙΑΣ ΗΠΕΙΡΟΥ

Έχοντας υπόψη:

1. Το άρθρο 117 παρ. 3 του Συντάγματος.
2. Τις διατάξεις:
 - α. Του Ν.Δ. 532/70 «περί Διοικητικής Αποκέντρωσης».
 - β. Του Ν. 998/79 «περί Προστασίας των Δασών και Δασικών εν γένει εκτάσεων της χώρας» και συγκεκριμένα:
 1. Του άρθρ. 41 παρ. 1 και
 2. Του άρθρ. 38 παρ. 1.
 3. Του άρθρου 44 παρ. 3 και
 - γ. Του Ν. 2503/97 «Διοίκηση - Οργάνωση - Στελέχωση της περιφέρειας κ.λ.π.».
 3. Τις αριθ. 160417/8.7.1980, 182447/24.9.1980 και 482/13.7.2000 Διαταγές του Υπ. Γεωργίας.
 4. Την αριθ. 2471/15.9.1983 Απόφαση του Νομάρχη Πρέβεζας σχετικά με την κήρυξη εκτάσεως ως αναδασωτέας, που δημοσιεύτηκε στο Φ.Ε.Κ. αριθ. 719 τ.Δ της 21.11.1983.

5. Την από 26.3.2001 έκθεση αυτοψίας του Δασολόγου Κων/νου Ντάλλα.

6. Την αριθ. 1292/18.6.2001 αναφορά της Διεύθυνσης Δασών Πρέβεζας, για άρση της αναδασώσεως της αναφερόμενης στο θέμα έκτασης, λόγω του γεγονότος ότι αποκαταστάθηκε η δασική βλάστηση δια της φυσικής οδού και προκειμένου εφεξής να διαχειρίζεται ως δασικού χαρακτήρα έκταση, σύμφωνα με τις διατάξεις της Δασικής Νομοθεσίας, αποφασίζουμε:

Αίρουμε την αναδάσωση από την δημοτική έκταση των 320 στρεμμάτων, που βρίσκεται στη θέση «ΣΕΣΕΖΑ» Δημοτικού διαμερίσματος Αγιάς του Δήμου Πάργας του Ν. Πρέβεζας, που είχε κηρυχθεί αναδασωτέα, αφού επήλθε η αποκατάσταση της δασικής βλαστήσεως δια της φυσικής οδού και προκειμένου εφεξής να διαχειρίζεται ως δασικού χαρακτήρα έκταση, σύμφωνα με τις διατάξεις της Δασικής Νομοθεσίας.

Η απόφαση αυτή να δημοσιευθεί στην Εφημερίδα της Κυβερνήσεως, σύμφωνα με το Ν. 998/79.

Ιωάννινα, 28 Ιουνίου 2001

Ο Γενικός Γραμματέας Περιφέρειας
ΗΛΙΑΣ ΛΙΑΚΟΠΟΥΛΟΣ