



04005731707010008



4973

ΕΦΗΜΕΡΙΣ ΤΗΣ ΚΥΒΕΡΝΗΣΕΩΣ

ΤΗΣ ΕΛΛΗΝΙΚΗΣ ΔΗΜΟΚΡΑΤΙΑΣ

ΤΕΥΧΟΣ ΤΕΤΑΡΤΟ

Αρ. Φύλλου 573

17 Ιουλίου 2001

ΠΕΡΙΕΧΟΜΕΝΑ

ΑΠΟΦΑΣΕΙΣ

- Καθορισμός των οριογραμμών του αιγιαλού και δημιουργία ζώνης παραλίας στη θέση «ΟΡΜΟΣ ΒΑΛΤΟΥ» Δήμου ΗΓΟΥΜΕΝΙΤΣΑΣ Ν.Θεσπρωτίας 1
- Κήρυξη αναδασωτέας έκτασης, συνολικού εμβαδού 10.974,12 τ.μ. στη θέση «Λυκοφωλιά» δημοτικού διαμερίσματος Πορτοχελίου του Δήμου Κρανιδίου 2

ΑΠΟΦΑΣΕΙΣ

- Αριθ. 1054124/5030/B0010 (1)
- Καθορισμός των οριογραμμών του αιγιαλού και δημιουργία ζώνης παραλίας στη θέση «ΟΡΜΟΣ ΒΑΛΤΟΥ» Δήμου ΗΓΟΥΜΕΝΙΤΣΑΣ Ν.Θεσπρωτίας.

Ο ΥΠΟΥΡΓΟΣ ΟΙΚΟΝΟΜΙΚΩΝ

Έχοντας υπόψη:

1. Τις διατάξεις του Ν.3200/55 «Περί διοικητικής αποκεντρώσεως» όπως αυτές τροποποιήθηκαν και ισχύουν σήμερα με τα Ν.Δ. 532/79, Β.Δ. 704/70, Β.Δ. 705/70, Β.Δ. 192/72, Π.Δ. 71/84, Π.Δ. 347/86, Ν.2026/92 και Π.Δ. 97/93.
2. Τις διατάξεις του Π.Δ. 551/88 «Οργάνωση Νομαρχιών Οργάνωση Οικονομικών Υπηρεσιών» (ΦΕΚ 259 τ.Α'), όπως τροποποιήθηκε και ισχύει.
3. Τις διατάξεις του άρθρου 19 παράγραφος 5 του Ν.Δ. 2344/95, του άρθρου 52 παράγραφος 6 του Ν.2218/94, του άρθρου 4 παρ. 7 του Ν.2240/94, δυνάμει των οποίων αρμοδιότητες του Υπουργείου Οικονομικών που είχαν μεταβιβασθεί σε Νομάρχες, ανήκουν στον Περ/κό Δ/ντή, σε συνδυασμό με αυτές του άρθρου 14 παρ. 2 του Ν.2399/96 με τις οποίες προβλέπεται η κατάργηση των θέσεων των Περιφερειακών Δ/ντών, οι αρμοδιότητες πλέον του οποίου περιήλθαν στον Γενικό Γραμματέα της Περιφέρειας και ασκούνται από τον Αναπληρωτή Περιφερειακό Διευθυντή.
4. Τις διατάξεις των παρ.2 και 6 του άρθρου 1 του Ν.2503/97 «Διοίκηση, οργάνωση, στελέχωση της Περιφέρειας, ρύθμιση θεμάτων για την Τοπική Αυτοδιοίκηση και άλλες διατάξεις» (ΦΕΚ 107 τ.Α'), σύμφωνα με τις οποίες οι Περιφερειακές Υπηρεσίες του Υπουργείου Οικονομικών, που

συγκροτούσαν την Περιφερειακή Διοίκηση του Νομού ή Νομαρχίας, δεν υπήχθησαν στην ενιαία οργανική μονάδα της Περιφέρειας, ούτε καταργήθηκαν, αλλά αποτελούν από 1.9.1997, Υπηρεσίες του Υπουργείου Οικονομικών.

5. Το αριθ.28975/31-7-97 έγγραφο της Δ/νσης Διοίκησης του Υπουργείου Εσωτερικών Δημ. Διοίκησης και Αποκέντρωσης, σύμφωνα με το οποίο οι αρμοδιότητες του Γεν.Γραμματέα της Περιφέρειας σε θέματα Υπηρεσιών του Υπ. Οικονομικών μεταφέρονται από 1-9-97 στον Υπ.Οικονομικών.

6. Την αριθ.1043053/483/A0006/9-5-2000 (ΦΕΚ 662 τ.Β'/10-5-2000) απόφαση του Υφυπουργού Οικονομικών περί μεταβίβασης αρμοδιοτήτων στον Γενικό Γραμματέα, στους Γενικούς Διευθυντές κλπ. του Υπουργείου Οικονομικών.

7. Τις διατάξεις του άρθρου 100 του Π.Δ.284/88 «Περί συγκροτήσεως μεταξύ άλλων και της Επιτροπής καθορισμού ορίων αιγιαλού και παραλίας και θέσεων αμμοληψίας».

8. Την αριθμ.1078204/927/0006A/6-8-92 κοινή Υπουργική απόφαση των Υπουργών Προεδρίας και Οικονομικών, με την οποία διατηρείται σε ισχύ η Επιτροπή καθορισμού ορίων αιγιαλού παραλίας και θέσεων αμμοληψίας.

9. Τις διατάξεις των άρθρων 1 μέχρι και 7 του Α.Ν.2344/40 «περί αιγιαλού και παραλίας, όπως τροποποιήθηκαν και συμπληρώθηκαν με τις διατάξεις: α) του Ν.Δ. 439/70, β) του άρθρου 13 του Ν.1078/1980 και γ) του άρθρου 23 του Ν.1337/1983.

10. Την υπ' αριθ.1039386/441/A0006/21-4-2000 (ΦΕΚ 571 τ.Β') κοινή Απόφαση του Πρωθυπουργού και Υπουργού Οικονομικών «περί ανάθεσης αρμοδιοτήτων του Υπουργού Οικονομικών στους Υφυπουργούς».

11. Την από 31-1-2001 έκθεση της κατά το άρθρο 100 του Π.Δ.284/88 αρμόδιας Επιτροπής καθορισμού των ορίων του αιγιαλού και παραλίας, για τον καθορισμό ορίων αιγιαλού και δημιουργία ζώνης παραλίας στη θέση «ΟΡΜΟΣ ΒΑΛΤΟΥ» Δήμου ΗΓΟΥΜΕΝΙΤΣΑΣ Ν.Θεσπρωτίας.

12. Το από Σεπτέμβριο 2000 τοπογραφικό - υψομετρικό διάγραμμα, κλίμακας 1:500 αποτελούμενο από μία (1) πινακίδα που συντάχθηκε από τον Τοπογράφο Μηχ/κό Πάντο Παναγιώτη και το οποίο ελέγχθηκε ως προς την ακρίβεια της αποτύπωσης από τον Θεμιστοκλή Θεοδωρίδη Πολ.Υπομηχ/κό και θεωρήθηκε στις 29-1-2001 από τον Νικολάου Λάμπρο Πολ.Μηχανικό Προϊστάμενο της ΤΥΔΚ Ν.Θεσπρωτίας, όπως ορίζουν οι διατάξεις του άρθρου 20

του Ν.719/77 και συνοδεύει την έκθεση της προαναφερόμενης Επιτροπής.

13. Το με αριθμό Φ.544.5/229/01/Σχ.344/23-3-2001 έγγραφο του ΓΕΝ με το οποίο συμφωνεί με τα καθορισθέντα από την Επιτροπή όρια, αποφασίζουμε:

1. Επικυρώνουμε την από 31-1-2001 έκθεση κατά το άρθρο 100 του Π.Δ.284/88 αρμόδιας επιτροπής περί χάραξης των ορίων αιγιαλού, παραλίας και θέσεων αμμοληψίας στην περιοχή «ΟΡΜΟΣ ΒΑΛΤΟΥ» Δήμου ΗΓΟΥΜΕΝΙΤΣΑΣ καθώς και το από Σεπτέμβριο 2000 σχετικό με τη χάραξη, τοπογραφικό - υψομετρικό διάγραμμα, κλίμακας 1:500 σε μία (1) πινακίδα που συντάχθηκε από τον Τοπογράφο Μηχ/κό ΠΑΝΤΟ ΠΑΝΑΓΙΩΤΗ και το οποίο ελέγχθηκε ως προς την ακρίβεια της αποτύπωσης από τον Θεμιστοκλή Θεοδωρίδη και θεωρήθηκε στις 29-1-2001 από τον Νικολάου Λάμπρο Πολιτικό Μηχ/κό, Προϊστάμενο της ΤΥΔΚ Ν.Θεσπρωτίας, όπως ορίζουν οι διατάξεις του άρθρου 20 του Ν.719/77.

Στο τοπογραφικό αυτό διάγραμμα καθορίστηκε από την αρμόδια επιτροπή όπως πιο πάνω αναφέρεται:

α) Η οριογραμμή του αιγιαλού με κόκκινη συνεχόμενη πολυγωνική γραμμή με στοιχεία Κ1,Κ2,Κ3,Κ4..... Κ30.

β) Η οριογραμμή της παραλίας με κίτρινη συνεχόμενη πολυγωνική γραμμή και με στοιχεία Κ1', Κ2', Κ3', Κ4' Κ22', Κ23', Κ25' Κ30' σε σταθερή απόσταση 10 μ. από την οριογραμμή του αιγιαλού της οποίας οι κορυφές εξασφαλίζονται με συντεταγμένες του Κρατικού δικτύου.

Αποφαίνεται ότι δεν υφίσταται παλαιός αιγιαλός ούτε κτίσματα εντός της ζώνης παραλίας.

Ο καθορισμός του αιγιαλού γίνεται για πρώτη φορά στην περιοχή αυτή και δεν έχει καθορισθεί στο παρελθόν οριογραμμή αιγιαλού κ.λ.π.

Η παρούσα απόφαση μαζί με την έκθεση της Επιτροπής και το τοπογραφικό διάγραμμα να δημοσιευθούν στην Εφημερίδα της Κυβερνήσεως.

Αθήνα, 19 Ιουνίου 2001

Με εντολή Υπουργού
Ο Γενικός Δ/ντής Δημόσιας
Περ.& Εθνικών Κληρ/των
ΣΠΥΡΟΣ Ι. ΣΤΑΘΗΣ

ΕΚΘΕΣΗ

ΕΠΙΤΡΟΠΗΣ ΚΑΘΟΡΙΣΜΟΥ ΟΡΙΩΝ ΑΙΓΙΑΛΟΥ ΚΑΙ ΠΑΡΑΛΙΑΣ ΚΑΙ ΘΕΣΕΩΝ ΑΜΜΟΛΗΨΙΑΣ

για τον καθορισμό για πρώτη φορά, των ορίων του αιγιαλού και της παραλίας, στην περιοχή "όρμος Βάλτου" Κτηματικής Περιφέρειας Δήμου Ηγουμενίτσας Θεσπρωτίας.

Ενδιαφερόμενος: ΜΠΟΥΡΣΙΝΟΣ Α.Ε.

Στην Ηγουμενίτσα 31.1.2001 οι υπογεγραμμένοι:

1) Τσελίκος Δημήτριος, Προϊστάμενος της Κτηματικής Υπηρεσίας Ν. Θεσπρωτίας, ως Πρόεδρος,

2) Νικολάου Λάμπρος, Πολ. Μηχ/κός, Προϊστάμενος Τ.Υ.Δ.Κ. Δ/σης Τοπικής Αυτ/σης & Διοίκησης Ν. Θεσπρωτίας, ως μέλος,

3) Φωτιάδης Ευάγγελος, Υποπλοίαρχος Λ.Σ., νόμιμος αναπληρωτής του Λιμενάρχη Ηγουμενίτσας, τούτου κω-

λυομένου ως μέλος, αποτελούντες την Επιτροπή καθορισμού ορίων αιγιαλού και παραλίας και θέσεων αμμοληψίας του άρθρου 100 του ΠΔ 284/1988, σύμφωνα με την αριθμ. Πρωτ. 3910/12.12.2000 Απόφαση του Προϊσταμένου της Οικονομικής Επιθεώρησης Ηπείρου "Ορισμός μελών Επιτροπής καθορισμού ορίων αιγιαλού και παραλίας και θέσεων αμμοληψίας Ν. Θεσπρωτίας" και της από 30.1.2001 πρόσκλησης του Προέδρου αυτής, μεταβήκαμε στην προαναφερθείσα περιοχή στις 31.1.2001.

Αφού λάβαμε υπόψη:

α) Την αριθμ. Πρωτ. 602/12.12.2000 αίτηση του ανωτέρω ενδιαφερόμενου, για καθορισμό αιγιαλού και παραλίας στην προαναφερθείσα περιοχή.

β) Το υπό του Πάντου Παναγιώτη, Τοπογράφου Μηχανικού σε μία (1) πινακίδα, συνταχθέν στις 30.9.2000 και διορθωθέν σύμφωνα με τα όσα υποδεικνύει στο αριθ. φ544.5/808/00/22.11.2000 έγγραφο του το ΓΕΝ, τοπογραφικό και υψομετρικό διάγραμμα κλίμακας 1:500 ελεγμένο από τον Θεοδωρίδη Θεμιστοκλή Πολ. Υπομηχανικό υπάλληλο της ΤΥΔΚ - Θεσπρωτίας και θεωρημένο την 29.1. 2001 από τον Νικολάου Λάμπρο, Πολ. Μηχανικό, Προϊστάμενο της ΤΥΔΚ Ν. Θεσπρωτίας, όπως το άρθρο 20 του Ν.Δ. 719/77 ορίζει.

γ) Τις διατάξεις του Α.Ν. 2344/40, όπως αυτός τροποποιήθηκε και συμπληρώθηκε και τις διατάξεις του Ν. 1337/83 και τις σχετικές προς τούτον Δ. 3474/970 ΠΟΛ. 105/29.7.83 και Ν. 505/253 ΠΟΛ. 69/30.3.84 διαταγές του Υπ. Οικονομικών.

δ) την αριθμ. Πρωτ. Ν. 2823/1138 ΠΟΛ. 45/2.2.1988 απόφαση Υπ. Οικονομικών.

ε) Την εκ της επιτόπιου μεταβάσεως στην παραπάνω περιοχή, σχηματισθείσα αντίληψη, για το πλάτος της βρεχόμενης ζώνης, της ξηράς και λοιπά συναφή στοιχεία ήτοι:

1. Την μορφολογία της περιοχής που είναι επί το πλείστον βραχώδης με μέτριες κλίσεις.

2. Το ότι στην ακτή δεν έχουν γίνει διαβρώσεις και δεν έχουν εκτελεσθεί έργα.

3. Το ότι τα βάθη της θάλασσας είναι μέτρια και η παλίρροια δεν παρουσιάζει μεγάλες διακυμάνσεις και δεν υπάρχουν ισχυρά θαλάσσια ρεύματα.

4. Το ότι η διεύθυνση των ανέμων είναι κύρια Δυτική έως Βορειοδυτική έντασης 4-5 μποφόρ, με αναβάσεις του κύματος μέτριες, αποφασίζουμε:

Καθορίζει επί του ως άνω Τοπογραφικού διαγράμματος:

Α) Με συνεχή κόκκινη πολυγωνική γραμμή, την οριογραμμή του αιγιαλού, υπό στοιχεία Κ0, Κ1, Κ2, Κ30, της οποίας οι κορυφές εξασφαλίζονται με συντεταγμένες του Κρατικού δικτύου.


Β) Με συνεχή κίτρινη πολυγωνική γραμμή, την οριογραμμή της παραλίας, υπό στοιχεία Κ0', Κ1' Κ2' Κ22', Κ23', Κ25' Κ30' σε σταθερή απόσταση 10μ, από την οριογραμμή του αιγιαλού, της οποίας ομοίως οι κορυφές εξασφαλίζονται με συντεταγμένες του Κρατικού δικτύου.

Αποφαίνεται ότι δεν υπάρχει παλαιός αιγιαλός και ούτε κτίσματα στην ζώνη παραλίας.


Η Επιτροπή


Ο Πρόεδρος
(Υπογραφή)

Τα μέλη
(Υπογραφές)

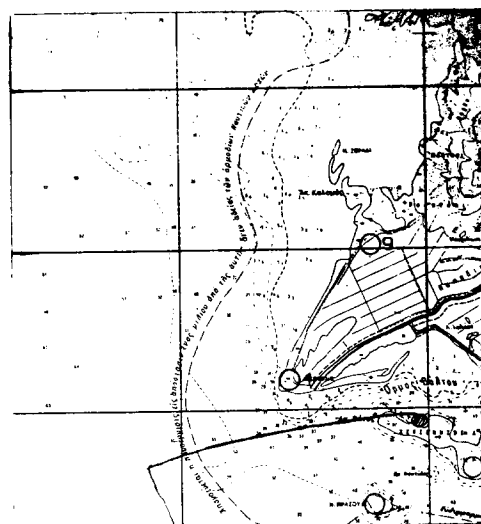


Χάρτης ευρύτερης περιοχής
64 κλίμακα 1:50000
Η 14 περιοχή καθορίστος
αξιατός ή παλαιάς

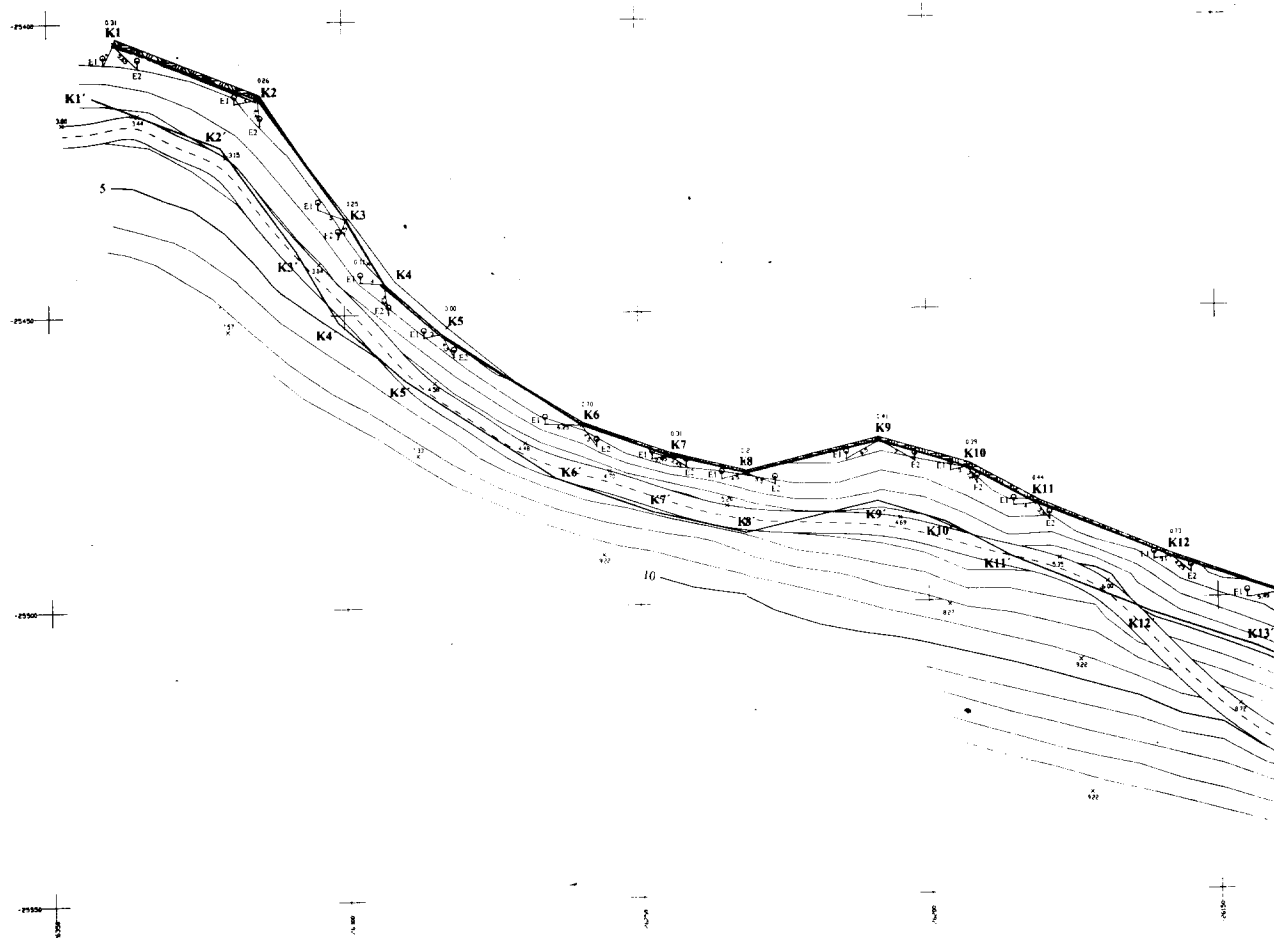

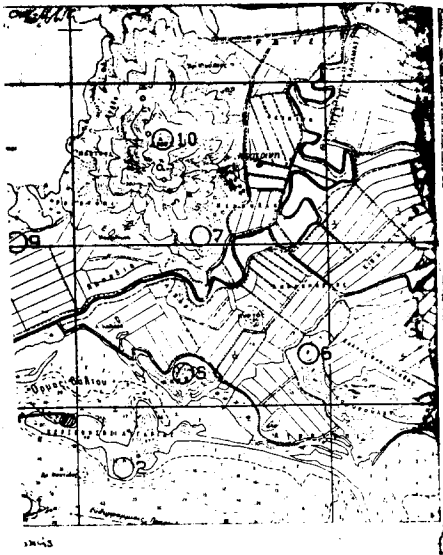

3045

16100

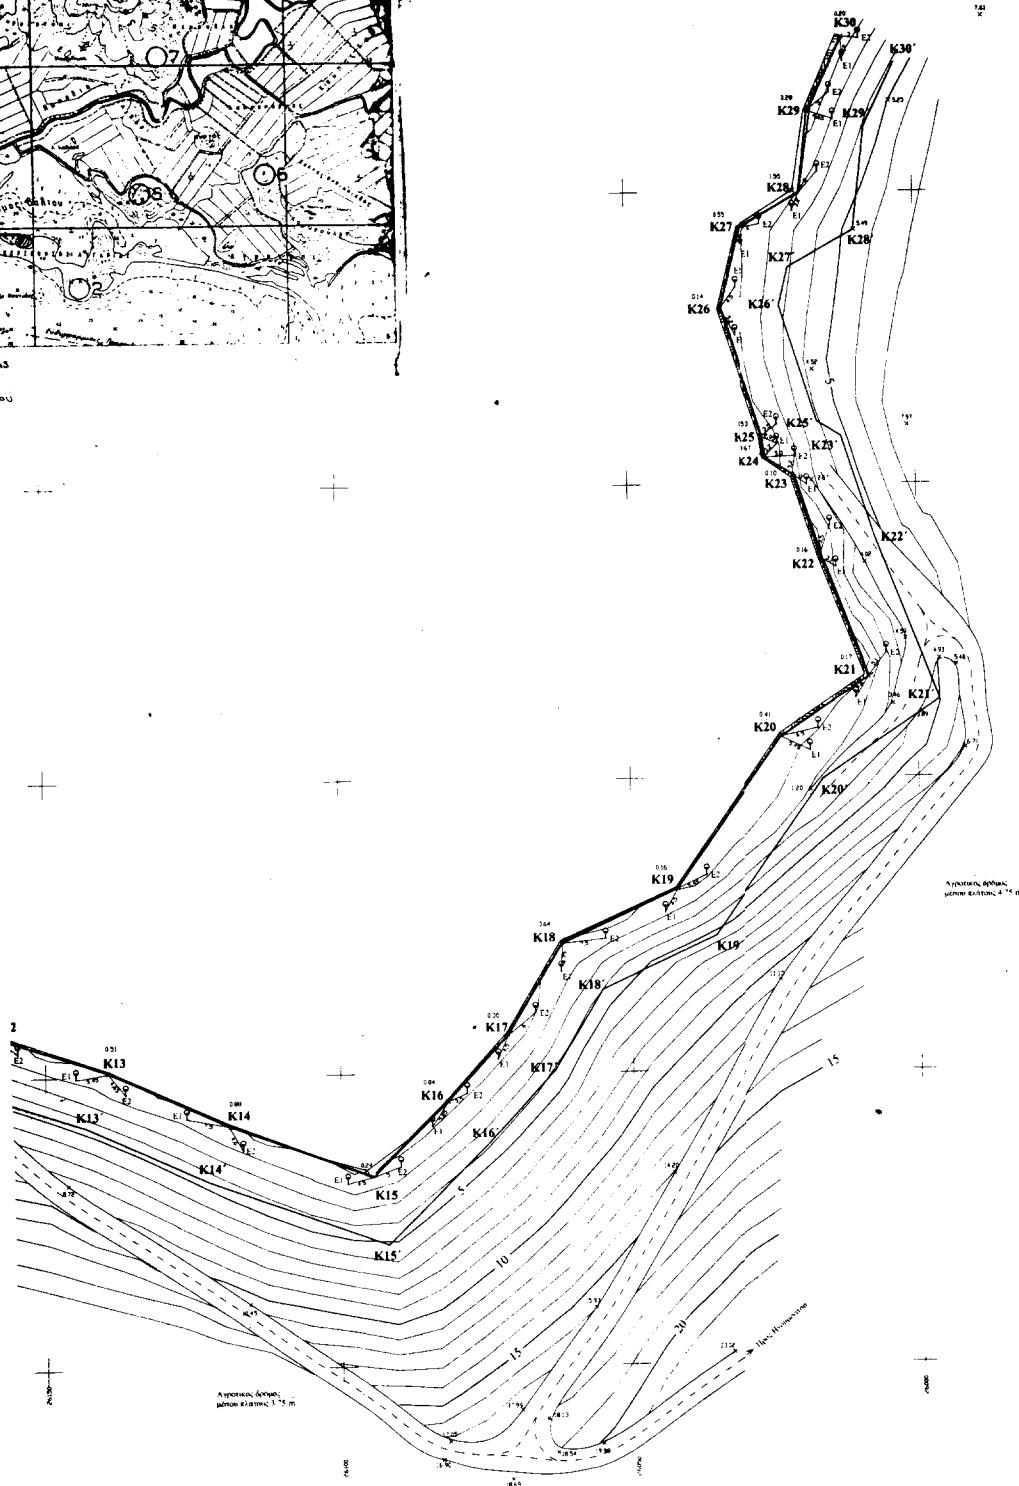

**ΤΟΠΟΓΡΑΦΙΚΟ ΔΙΑΓΡΑΜΜΑ ΚΑΘΟΡΙΣΜΟΥ ΤΩΝ
ΟΡΙΩΝ ΑΙΓΙΑΛΟΥ ΚΑΙ ΠΑΡΑΛΙΑΣ**

ΠΕΡΙΟΧΗ : ΑΚΡΩΤΗΡΙ ΛΥΓΑΡΙΑΣ ΗΓΟΥΜΕΝΙΤΣΑΣ

ΕΝΔΙΑΦΕΡΟΜΕΝΟΣ : ΜΠΟΥΡΣΙΝΟΣ Α.Ε.

ΔΗΜΟΣ : ΗΓΟΥΜΕΝΙΤΣΑΣ

ΑΡΜΟΔΙΑ ΔΟΥ : ΗΓΟΥΜΕΝΙΤΣΑΣ

ΝΟΜΑΡΧΙΑ : ΘΕΣΠΡΩΤΙΑΣ

ΚΑΙΜΑΚΑ : 1:500

ΙΣΟΔΙΑΣΤΑΣΗ : 1 Μ

ΥΨΟΜΕΤΡΙΚΗ ΛΟΘΗΡΙΑ : ΣΤΑΘΜΗ ΘΑΛΑΣΣΗΣ

(Μέση πλήμνη)

ΜΕΘΟΔΟΣ ΑΠΟΤΥΠΩΣΗΣ : ΤΑΧΥΜΕΤΡΙΑ ΜΕ Ε.Δ.Μ.

Κ.Φ.Χ. ΣΑΓΙΑΔΑΣ $L = 39^{\circ}45'$ & $M = -3^{\circ}15'$

ΧΡΟΝΟΛΟΓΙΑ ΑΠΟΤΥΠΩΣΗΣ : ΙΟΥΛΙΟΣ 2000

ΗΓΟΥΜΕΝΙΤΣΑ 2000

Ο
ΣΥΝΤΑΞΑΣ

Ο ΕΛΕΓΞΑΣ

Θεματικός Θεωρητής
Πολιτικός Υπουργικός

Ο ΠΡΟΪΣΤΑΜΕΝΟΣ Τ Υ Δ Κ

Καθηγ. Ακαδ. Παν/μιου Μηχανικός

ΥΠΟΜΝΗΜΑ ΕΠΙΤΡΟΠΗΣ

1. Το παρόν τοπογραφικό διάγραμμα συνοδεύει την από 2000 έκδοση της επιτροπής καθορισμού των ορίων του αιγιαλού και παραλίας (α.α. 74 του Π.Δ. 637/77).
2. (κόκκινη γραμμή) : οριογραμμή αιγιαλού (Κ1-Κ6-Κ7 Κ28-Κ29-Κ30)
- (κίτρινη γραμμή) : οριογραμμή παραλίας (Κ1-Κ6-Κ7 Κ24-Κ28-Κ30)
3. Οι κορυφογραμμές των οριογραμμών εξασφαλίζονται όπως φαίνονται.
4. Δεν υπάρχουν κτίσματα στη ζώνη της παραλίας.

Ηγουμένισσα 21/1/2001

Ο πρόεδρος

Τα μέλη

1. 
2. 

ΣΥΝΤΕΤΑΓΜΕΝΕΣ ΚΟΡΥΦΕΣ ΟΡΙΟΓΡΑΜΜΗΣ ΑΙΓΙΑΛΟΥ			ΣΥΝΤΕΤΑΓΜΕΝΕΣ ΚΟΡΥΦΕΣ ΟΡΙΟΓΡΑΜΜΗΣ ΠΑΡΑΛΙΑΣ		
Χ	Ψ		Χ	Ψ	
K1	-26338,71	26403,41	K1'	-26329,43	-26413,79
K2	-26314,36	26413,13	K2'	-26330,80	-26411,48
K3	-26299,82	26433,86	K3'	-26328,63	-26408,97
K4	-26283,23	26444,83	K4'	-26321,88	-26401,20
K5	-26283,81	26483,39	K5'	-26326,73	-26401,33
K6	-26259,80	26489,34	K6'	-26324,33	-26418,30
K7	-26244,82	26474,83	K7'	-26347,88	-26404,22
K8	-26231,44	26477,82	K8'	-26231,48	-26408,89
K9	-26208,26	26472,86	K9'	-26208,86	-26403,90
K10	-26183,08	26477,31	K10'	-26198,97	-26408,87
K11	-26181,22	26483,87	K11'	-26188,47	-26403,74
K12	-26187,83	26483,12	K12'	-26181,41	-26408,80
K13	-26138,89	26488,34	K13'	-26143,17	-26408,88
K14	-26118,88	26508,69	K14'	-26122,89	-26418,81
K15	-26094,81	26517,84	K15'	-26092,86	-26418,11
K16	-26081,74	26504,87	K16'	-26074,84	-26411,81
K17	-26071,38	26493,80	K17'	-26063,33	-26408,88
K18	-26062,84	26478,08	K18'	-26068,88	-26408,88
K19	-26042,07	26468,86	K19'	-26038,47	-26418,83
K20	-26023,87	26443,07	K20'	-26018,89	-26408,87
K21	-26008,84	26433,02	K21'	-25998,27	-26418,88
K22	-26016,82	26412,81	K22'	-26007,80	-26408,13
K23	-26021,20	26398,44	K23'	-26018,81	-26398,34
K24	-26028,07	26398,44	K24'	-26012,83	-26391,86
K25	-26028,88	26391,82	-	-	-
K26	-26033,87	26388,82	K26'	-26023,20	-26388,44
K27	-26030,36	26386,27	K27'	-26021,86	-26382,89
K28	-26018,83	26380,36	K28'	-26010,29	-26388,83
K29	-26017,88	26338,28	K29'	-26008,24	-26338,86
K30	-26011,86	26323,87	K30'	-26002,84	-26327,89

ΕΘΝΙΚΟ ΤΥΠΟΓΡΑΦΕΙΟ
Για τεχνικούς λόγους στο σχεδιάγραμμα
έγινε αμείωτη κατά προσέγγιση 2/3

Τεχνικό Γραφείο	Παναγιώτη Πάντου
ΕΡΓΟ	ΤΟΠΟΓΡΑΦΙΚΟ ΔΙΑΓΡΑΜΜΑ
Εργοδότης	ΜΠΟΥΡΣΙΝΟΣ Α.Ε.
ΘΕΣΗ	ΟΡΜΟΣ ΒΑΛΤΟΥ
Μελετητής	Πάντος Παναγιώτης
Θέμα Σχεδίου	Αριθμός Σχεδίου
ΤΟΠΟΓΡΑΦΙΚΟ ΔΙΑΓΡΑΜΜΑ	1
Κλίμακα	1:500
Ημερομηνία	ΣΕΠΤΕΜΒΡΙΟΣ 2000
Υπογραφή	
Σφραγίδα	 ΠΑΝΑΓΙΩΤΗΣ ΓΕΩΡΓ. ΠΑΝΤΟΣ ΤΟΠΟΓΡΑΦΟΣ - ΜΗΧΑΝΙΚΟΣ ΕΡΓΟΛΑΒΟΣ Δ.Η.Μ. ΕΡΓΩΝ Α.Ε. (ΕΕ 21328 - Α.Μ.Π.Η. 141) Τ.Θ. 31/438444 - ΔΟΥ ΗΓΟΥΜΕΝΙΤΣΑΣ Τ. 2640811 ΗΓΟΥΜΕΝΙΤΣΑ ΤΗΛ. 26177-2241

ΗΓΟΥΜΕΝΙΤΣΑ

Αριθ. 2563

(2)

Κήρυξη αναδασωτέας έκτασης, συνολικού εμβαδού 10.974,12 τ.μ. στη θέση «Λυκοφωλιά» δημοτικού διαμερίσματος Πορτοχελίου του Δήμου Κρανιδίου.

Ο ΓΕΝΙΚΟΣ ΓΡΑΜΜΑΤΕΑΣ
ΠΕΡΙΦΕΡΕΙΑΣ ΠΕΛΟΠΟΝΝΗΣΟΥ

Έχοντας υπόψη:

1. Τις διατάξεις του Ν. 3200/55 «Περί διοικητικής αποκεντρώσεως», όπως τροποποιήθηκε και συμπληρώθηκε μεταγενέστερα με το Ν.Δ 532/70.
2. Τις διατάξεις του άρθρου 117 παρ. 3 του Συντάγματος.
3. Το Π.Δ υπ' αριθ. 51/87 (ΦΕΚ 26/ΤΑ/6-3-87) «Καθορισμός της χώρας για το σχεδιασμό, προγραμματισμό και συντονισμό της Περιφερειακής Ανάπτυξης».
4. Τις διατάξεις του Ν.998/79 «περί προστασίας των δασών κ.λ.π».
 - α) Του άρθρ. 41 παρ. 1, β) Του άρθρ. 38 παρ. 1.
5. Τις διαταγές του Υπουργείου Γεωργίας:
 - α) 160417/1180/8-7-80 & 182447/3049/24-9-80.
6. Το Ν.2503/1997 (ΦΕΚ 107/Τ.Α/30-5-97 «Διοίκηση, Οργάνωση, Στελέχωση της Περιφέρειας, Ρύθμιση θεμάτων για την Τοπική Αυτοδιοίκηση και άλλες διατάξεις».
7. Την αριθ. 5872/29-8-97 απόφαση Γ. Γ.Π Πελοποννήσου «για τοποθέτηση Προϊσταμένων Δ/σεων Υπηρεσιών Περιφέρειας Πελοποννήσου και εξουσιοδότηση υπογραφής».

8. Την ταυτάριθμη πρόταση της Δ/σης Δασών Αργολίδας με την οποία προτείνεται η κήρυξη της έκτασης που αναφέρεται στο θέμα ως αναδασωτέας, αποφασίζουμε:

Κηρύσσουμε αναδασωτέο με σκοπό την με φυσική αναγέννηση επαναδημιουργία της δασικής βλάστησης που καταστράφηκε λόγω πυρκαγιάς στις 18-6-1999, το ιδιωτικό δάσος εμβαδού δέκα χιλιάδων ενιακοσίων εβδομήντα τεσσάρων τετραγωνικών μέτρων και δώδεκα τετραγωνικών εκατοστών, που βρίσκεται στη θέση «Λυκοφωλιά» δημοτικού διαμερίσματος Πορτοχελίου του Δήμου Κρανιδίου και προσδιορίζεται από τα στοιχεία: Α,Β,Γ,Δ,Ε, Φ,Χ,Ψ,Ω,Α',Β',Γ', Μ',Ν',Ξ',Ο',Α στο συνημμένο τοπογραφικό διάγραμμα με κλίμακα 1:500 που συνέταξαν οι δασοπόνοι Ιωάννης Τουρής και Μαρία Σφήνα και έχει όρια:

Ανατολικά: Με έκταση μη διεπόμενη από τις διατάξεις της δασικής νομοθεσίας.


Δυτικά: Με έκταση διεπόμενη και μη διεπόμενη από τις διατάξεις της δασικής νομοθεσίας.

Βόρεια: Με έκταση μη διεπόμενη από τις διατάξεις της δασικής νομοθεσίας.

Νότια: Με έκταση μη διεπόμενη από τις διατάξεις της δασικής νομοθεσίας.

Τρίπολη, 22 Ιουνίου 2001

Ο Γενικός Γραμματέας Περιφέρειας
ΑΝΤΩΝΙΟΣ ΜΑΤΣΙΓΚΟΣ

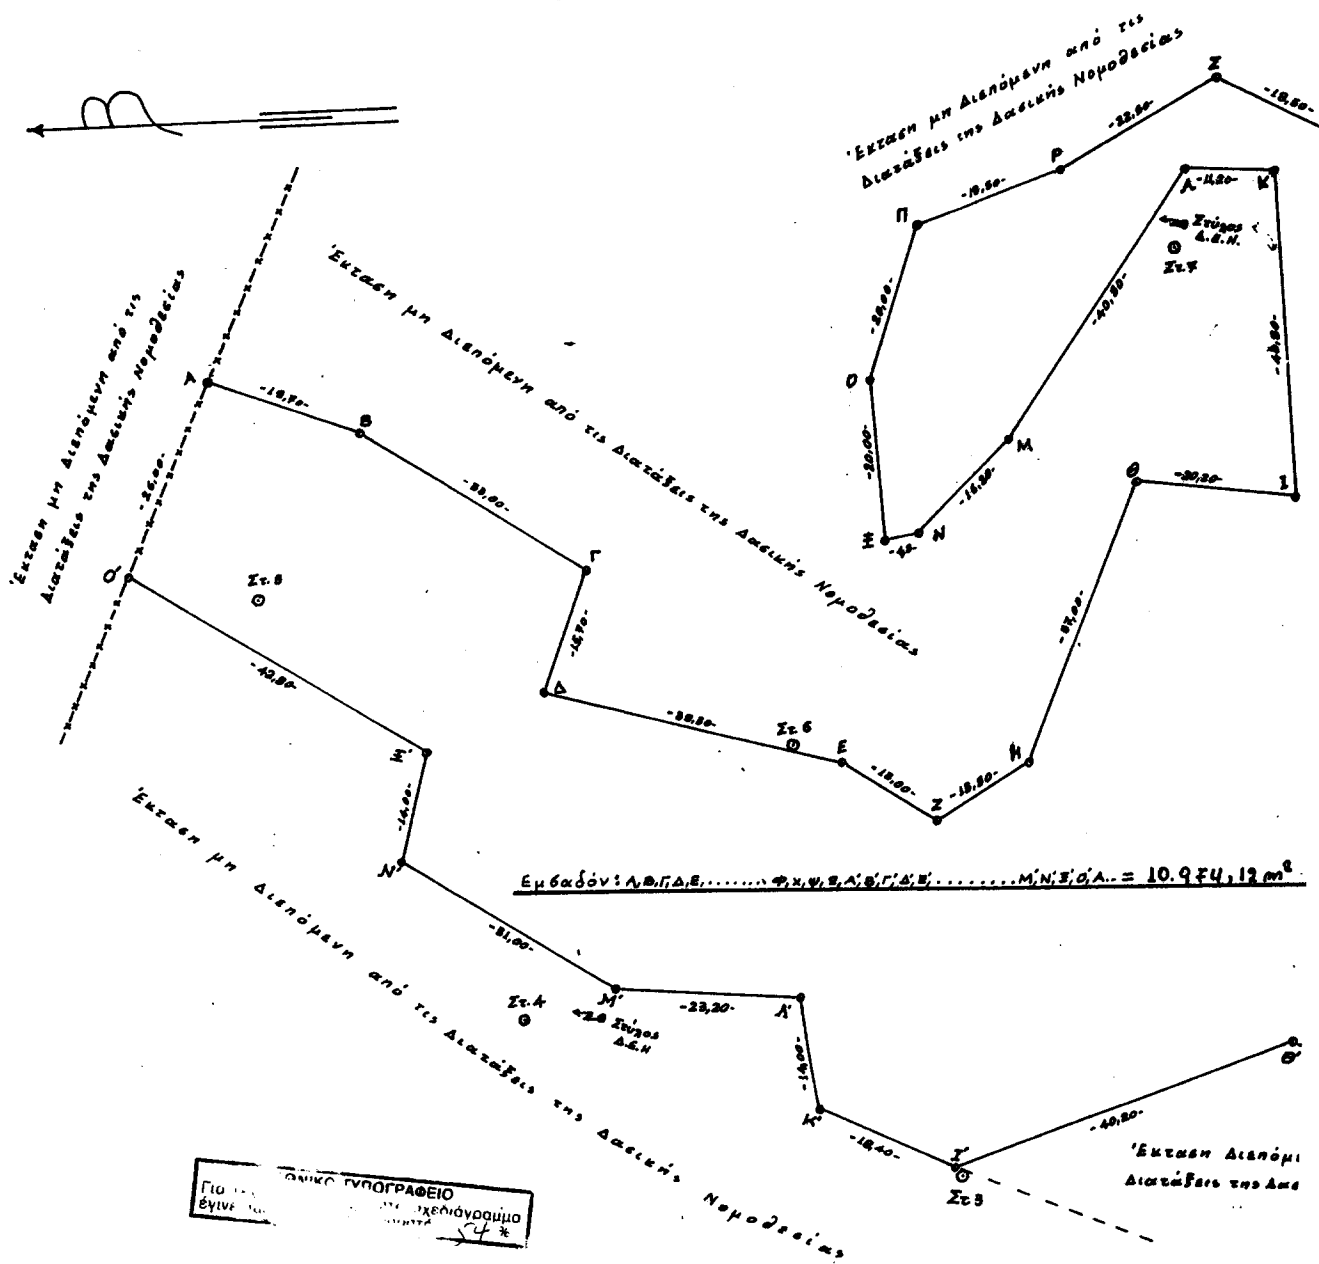

ΓΙΑ ΤΗΝ ΕΚΤΙΜΗΣΗ ΤΗΣ ΕΚΤΑΣΗΣ ΤΗΣ ΔΙΑΠΟΡΕΥΣΗΣ ΤΗΣ ΔΑΣΙΚΗΣ ΝΟΜΟΘΕΣΙΑΣ

ΕΘ-ΘΗ
Τρίπολη 22-6-2001
Ο Γ. Γ. Π. Π.

Αντώνιος Χατζόπουλος

ΕΘ-ΘΗ
Ναύπλιο 25-6-2001
Ο Γ. Γ. Π. Π.




ΤΟΠΟΓΡΑΦΙΚΟ ΔΙΑΓΡΑΜΜΑ

που απεικονίζει το κατ' ελάχιστο χερσαίο πεδίο στη θέση ΛΥΚΟΦΘΑΙΑ,
περιφέρειας του Δημοτικού Διαμερίσματος ΠΟΡΤΟΧΕΛΙΟΥ Δήμου ΚΡΑΝΙΔΙΟΥ.

ΚΛΙΜΑΚΑ 1:500

Λόγος στην αριθ. 2563/1996-2001 απόφαση υπέρβασης αναδάσωσης
του Γεν. Γραμ. Περιβ. Περίστα.

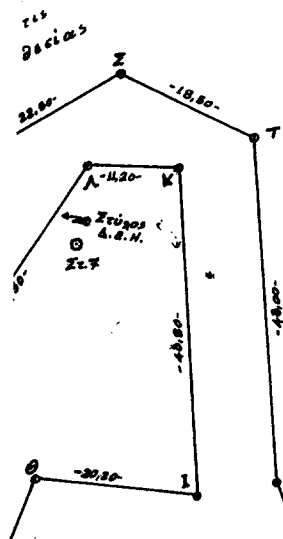

$= 10.974,12 \text{ m}^2$

Έκταση Διαπόρευη από τις
Διατάξεις της Δασικής Νομοθεσίας

Έκταση μη Διαπόρευη από τις
Διατάξεις της Δασικής Νομοθεσίας

Ναύηλιο 30 - 5 - 2001
Οι Συντάξαντες Δασολόγοι

ΙΩΑΝΝΗΣ ΤΟΥΡΗΣ

ΜΑΡΙΑ ΣΦΗΝΑ

Αποσπασμα Χάρτη
Κλίμακα 1:50.000

