




04006240208010008

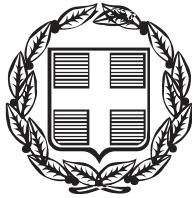

5375

ΕΦΗΜΕΡΙΣ ΤΗΣ ΚΥΒΕΡΝΗΣΕΩΣ

ΤΗΣ ΕΛΛΗΝΙΚΗΣ ΔΗΜΟΚΡΑΤΙΑΣ

ΤΕΥΧΟΣ ΤΕΤΑΡΤΟ

Αρ. Φύλου 624

2 Αυγούστου 2001

ΠΕΡΙΕΧΟΜΕΝΑ

ΑΠΟΦΑΣΕΙΣ

- Καθορισμός όρων δόμησης στο Ο.Τ. 5 (χώρο ανέγερσης βρεφονηπιακού σταθμού) του ρυμοτομικού σχεδίου Εργατικών Κατοικιών στη περιοχή Γιάννουλης του Ν. Λάρισας 1
- Τροποποίηση σχεδίου πόλης στο Ο.Τ. 3 Δημοτικού Διαιμερίσματος Ελάτης Δήμου Αιθήκων του Ν. Τρικάλων. 2
- Τροποποίηση ρυμοτομικού σχεδίου του Δήμου Συκεών Νομού Θεσσαλονίκης στο Ο.Τ. 33. 3
- Άρση αναδάσωσης σε Γεωργική έκταση εμβαδού 27,900 στρεμμάτων που βρίσκεται σε Δημόσια και Συνιδιόκτητη Δασική έκταση και είχε κηρυχθεί αναδασωτέα, στη θέση «Μαυρολίθι» της περιφέρειας Δήμου Στυλίδας Δ.Δ. Νεράϊδας, του Ν. Φθιώτιδας. 4

ΑΠΟΦΑΣΕΙΣ

Αριθ. 1539 (1)

Καθορισμός όρων δόμησης στο Ο.Τ. 5 (χώρο ανέγερσης βρεφονηπιακού σταθμού) του ρυμοτομικού σχεδίου Εργατικών Κατοικιών στη περιοχή Γιάννουλης του Ν. Λάρισας

Ο ΓΕΝΙΚΟΣ ΓΡΑΜΜΑΤΕΑΣ ΠΕΡΙΦΕΡΕΙΑΣ ΘΕΣΣΑΛΙΑΣ

Έχοντας υπ' όψη:

- 1) Τις διατάξεις του άρθρου 9 του Ν.Δ. της 17-7-1923 (ΦΕΚ 228/Α') «Περί σχεδίων πόλεων κλπ.» όπως τροποποιήθηκε και συμπληρώθηκε μεταγενέστερα.
- 2) Τις διατάξεις του άρθρου 29 του Ν. 2831/2000 (ΦΕΚ 140/Α') «Περί τροποποίησης του Γ.Ο.Κ. (Ν. 1577/85) και άλλων διατάξεων».
- 3) Την απόφαση 1034/27-2-92 του Ν. Λάρισας (ΦΕΚ 290/Δ/2-4-92) με την οποία εγκρίθηκε τοπικό ρυμοτομικό σχέδιο για το καθορισμό χώρου ανέγερσης Εργατικών κατοικιών σε εκτός σχεδίου περιοχή της Γιάννουλης.

4) Τις διατάξεις των άρθρων 6 (παρ. 1), 7, 8 και 9 του Ν. 1577/85 (ΦΕΚ 210/Α') «Γενικός Οικοδομικός Κανονισμός» όπως τροποποιήθηκαν μέχρι σήμερα.

5) Το έγγραφο 33283/20-2-2001 του Οργανισμού Εργατικής Εστίας για τους λόγους που επιβάλλουν τον καθορισμό των συγκεκριμένων όρων δόμησης.

6) Τη θετική Γνωμοδότηση 104/16/10-7-2001 του Περιφερειακού Συμβουλίου Χωροταξίας Οικισμού και Περιβάλλοντος της ΔΙ.Π.Ε.ΧΩ. Θεσσαλίας.

7) Τις διατάξεις του Ν 2503/30-5-97 (ΦΕΚ 107/Α').

8) Το γεγονός ότι από τις κανονιστικές διατάξεις αυτής της απόφασης δεν προκαλείται δαπάνη σε βάρος του Κρατικού Προϋπολογισμού και του οικείου Δήμου, και επειδή

α) Στην απόφαση έγκρισης του ανωτέρω τοπικού ρυμοτομικού, ενώ καθορίζονται μέγιστα όρια σ.δ. για κατοικία 0,9 και για καταστήματα 0,2 δεν έχει καθορισθεί σ.δ. για το βρεφονηπιακό σταθμό ο οποίος δεν ανήκει σε καμμία εξ' αυτών των κατηγοριών χρήσης

β) Δεν καθορίζεται το ποσοστό κάλυψης για την ανέγερση του βρεφονηπιακού σταθμού και το ισχύον για τη κατοικία ποσοστό κάλυψης 30% δεν επαρκεί για την ανέγερση βρεφονηπιακού σταθμού 60 θέσεων.

γ) Για την ανέγερση βρεφονηπιακού σταθμού 60 θέσεων στο συγκεκριμένο οικόπεδο, απαιτείται σύμφωνα με τις ισχύουσες προδιαγραφές συντελεστής δόμησης 0,65 και ποσοστό κάλυψης 60%, αποφασίζουμε:

Εγκρίνουμε όρους δόμησης για την ανέγερση βρεφονηπιακού σταθμού 60 θέσεων στο Ο.Τ. 5 του τοπικού ρυμοτομικού σχεδίου Εργατικών Κατοικιών Γιάννουλης ώστε ο σ.δ. να καθορισθεί σε 0,65 και το ποσοστό κάλυψης του οικόπέδου σε 60% όπως σημειώνεται στο τοπογραφικό διάγραμμα σε κλ. 1:500 που συνοδεύει την απόφαση αυτή.

Η ισχύς της απόφασης αυτής, αρχίζει από τη δημοσίευσή της στην Εφημερίδα της Κυβερνήσεως.

Η απόφαση αυτή να δημοσιευθεί στην Εφημερίδα της Κυβερνήσεως.

Λάρισα, 11 Ιουλίου 2001

Ο Γενικός Γραμματέας
ΙΩΑΝΝΗΣ ΚΑΡΑΤΖΙΩΤΗΣ

Αριθ. 1596

(2)

Τροποποίηση σχεδίου πόλης στο Ο.Τ. 3 Δημοτικού Διαμερίσματος Ελάτης Δήμου Αιθήκων του Ν. Τρικάλων.

Ο ΓΕΝΙΚΟΣ ΓΡΑΜΜΑΤΕΑΣ ΠΕΡΙΦΕΡΕΙΑΣ ΘΕΣΣΑΛΙΑΣ
Έχοντας υπόψη;

1. Τις διατάξεις των άρθρων 3 και 70 του Ν. Δ/τος της 17-7-23 (ΦΕΚ 228 Α) «Περί σχεδίων πόλεων κ.λ.π.» όπως τροποποιήθηκε μεταγενέστερα.

2. Τις διατάξεις του άρθρου 29 του Ν. 2831/2000 (ΦΕΚ 140 Α) «Περί τροποποίησης του Γ. Ο. Κ. (Ν. 1577/85) και άλλων διατάξεων».

3. Τις διατάξεις του άρθρου 66 παρ.4 του Ν. 1622/86 (ΦΕΚ 92 Α').

4. Την απόφαση 836/99 (ΦΕΚ 577Δ/ 27-7-1999) του Νομάρχη Τρικάλων με την οποία εγκρίθηκε η πολεοδομική μελέτη Δημοτικού Διαμερίσματος Ελάτης.

5. Την απόφαση 63/2001 του Δημοτικού Συμβουλίου Αιθήκων και το γεγονός ότι κατά της παραπάνω απόφασης δεν ασκήθηκαν ενστάσεις.

6. Την θετική γνωμοδότηση 102/16/10-7-2001 του Περιφερειακού Συμβουλίου Χωροταξίας, Οικισμού και Περιβάλλοντος της ΔΙΠΕΧΩ Θεσσαλίας.

Επειδή κατά το αρχικό στάδιο σύνταξης της Πολεοδομικής Μελέτης Ελάτης στο νότιο όριο της Ιδιοκτησίας Παναγιώτη Βαλκανιώτη προβλέπονταν η διάνοιξη πεζοδρόμου ο οποίος κατόπιν σχετικής ενστάσεως του ιδίου καταργήθηκε.

Επειδή κατά την τελική έγκριση της μελέτης παρέμεινε εκ παραδρομής ένα αδιέξοδο τμήμα πεζοδρόμου το οποίο εισέρχεται εντός της Ιδιοκτησίας Παναγιώτη Βαλκανιώτη και δεν παρέχει λόγω της ύπαρξης κτίσματος τη δυνατότητα διαμόρφωσης του χώρου αυτού ως κοινοχρήστου.

Επειδή με την πρόταση γίνεται διόρθωση της οικοδομικής γραμμής και βελτίωση του πολεοδομικού σχεδιασμού στη συγκεκριμένη θέση.

7. Το γεγονός ότι από τις διατάξεις αυτής της απόφασης δεν προκαλείται δαπάνη εις βάρος του Κρατικού Προϋπολογισμού και του οικείου Δήμου, αποφασίζουμε:

Εγκρίνεται η τροποποίηση του ρυμοτομικού σχεδίου στο Ο.Τ. 3 Δημοτικού Διαμερίσματος Ελάτης Δήμου Αιθήκων και συγκεκριμένα η διόρθωση της χάραξης της οικοδομικής γραμμής στην ανατολική πλευρά του όπως απεικονίζεται στο τοπογραφικό διάγραμμα σε κλ. 1:500 που συνέταξε η Τοπογράφος Μηχανικός Ελένη Μισιάκα και αποτελεί αναπόστιαστο μέρος της απόφασης αυτής.

Η ισχύς της παρούσας απόφασης αρχίζει από τη δημοσίευσή της στην Εφημερίδα της Κυβερνήσεως.

Η παρούσα απόφαση να δημοσιευτεί στην Εφημερίδα της Κυβερνήσεως.


Λάρισα, 11 Ιουλίου 2001

Ο Γενικός Γραμματέας
ΙΩΑΝΝΗΣ ΚΑΡΑΤΖΙΩΤΗΣ

ΝΟΜΑΡΧΙΑ ΤΡΙΚΑΛΩΝ
ΔΗΜΟΣ ΑΙΘΙΚΩΝ (Δ. Δ. ΕΛΑΤΗΣ)

ΤΟΠΟΓΡΑΦΙΚΟ ΔΙΑΓΡΑΜΜΑ

6A 0750

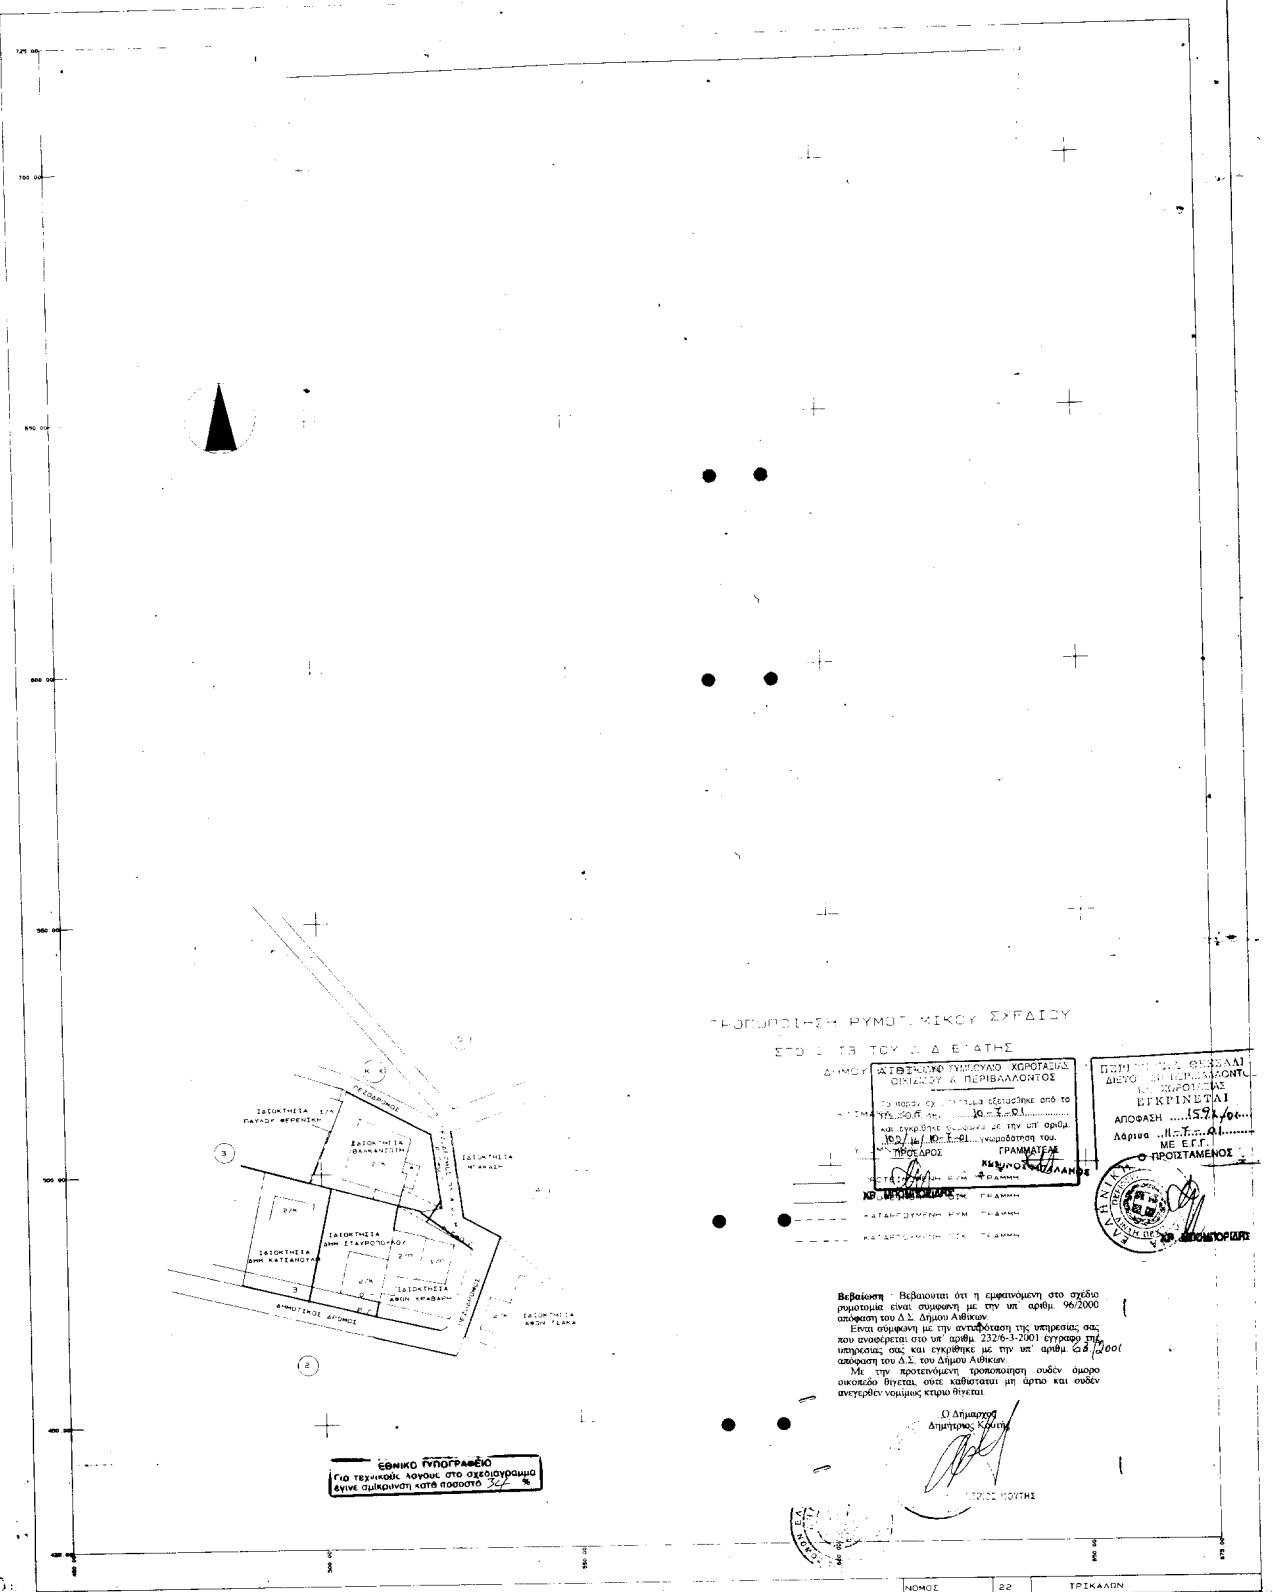

ΕΛΛΗΝΙΚΟ ΔΙΑΤΗΜΟ
ΕΠΙΧΕΙΡΗΣΗ ΜΕΡΚΑΤΟΡΙΚΗΣ ΠΡΟΒΑΝΩΝ Α
ΚΕΝΤΡΙΚΟΣ ΝΕΙΝΗΜΠΡΙΝΟΣ Α.Θ. ΑΙΓΑΙΝΑ
Ο ΝΕΙΝΗΜΠΡΙΝΟΣ ΤΕΤΡΑΠΟΛΙΝΟΣ ΤΟΥ ΔΙΑΓΡΑΜΜΑΤΟΣ
ΕΙΝΑΙ ΤΗΣ ΠΡΟΒΑΝΩΝ ΜΑΤΤΗ ΤΟΥ ΚΕΝΤΡΟΥ ΥΨΑΔΟΥ
ΗΕ φ-39 45 ΚΑΙ Α-2 15

Ο. Δ. Δ. ΕΛΑΤΗΣ	Ο. Δ. Δ. ΕΛΑΤΗΣ
ΗΕΛΕΤΗΜΕΝΗ ΔΙΑΙΡΕΣΗ ΕΛΑΤΗΣ	ΕΠΙΒΛΕΠΟΝΤΑΣ

ΝΟΜΟΣ	22	ΤΡΙΚΑΛΩΝ
ΔΗΜΟΣ	044	ΑΙΘΙΚΩΝ (Δ. Δ. ΕΛΑΤΗΣ)
ΜΕΡΟΔΑΣ ΣΥΝΤΑΞΗΣ	ΤΟΠΟΓΡΑΦΙΚΑ ΣΤΟΙΧΕΙΑ	ΕΠΙΓΕΙΑ
ΑΝΑΔΟΧΟΣ ΗΕΛΕΤΗΣ	ΚΤΗΜΑΤΟΔΟΤΙΚΑ ΣΤΟΙΧΕΙΑ	ΕΠΙΓΕΙΑ
ΧΡΟΝΟΣ ΣΥΝΤΑΞΗΣ	ΕΛΕΙΝΗ ΜΙΣΙΑΚΑ	
		2000

Αριθ. Οικ. 4421

(3)

Τροποποίηση ρυμοτομικού σχεδίου του Δήμου Συκεών
Νομού Θεσσαλονίκης στο Ο.Τ. 33.

**Ο ΓΕΝΙΚΟΣ ΓΡΑΜΜΑΤΕΑΣ
ΠΕΡΙΦΕΡΕΙΑΣ ΚΕΝΤΡΙΚΗΣ ΜΑΚΕΔΟΝΙΑΣ**

Έχοντας υπόψη:

1) Τις διατάξεις του άρθρου 154 του από 14-7-1999 Π.Δ/τος «Κώδικας βασικής πολεοδομικής νομοθεσίας» (ΦΕΚ 580/Δ/99).

2) Τις διατάξεις του Ν. 2503/1997 «Διοίκηση, Οργάνωση της Περιφέρειας, ρύθμιση θεμάτων για την Τοπική Αυτοδιοίκηση και άλλες διατάξεις» (ΦΕΚ 107/Α/97).

3) Τις διατάξεις του Ν. 2831/2000 «Τροποποίηση των διατάξεων του Ν. 1577/1985 (Γενικός Οικοδομικός Κανονισμός) και άλλες πολεοδομικές διατάξεις» (ΦΕΚ 140/Α/2000) και ειδικότερα του άρθρου 29.

4) Τις διατάξεις της με αριθ. 5631/26-7-2000 (ΦΕΚ 1339/τ.Β'/2000) απόφασης του Γενικού Γραμματέα Περιφέρειας Κεντρικής Μακεδονίας και ειδικότερα της παρ. 3.Β. 1.του άρθρου 1.

5) Τις διατάξεις του άρθρου 29Α του Ν.1558/1985 «Κυβέρνηση και Κυβερνητικά Όργανα» (ΦΕΚ 137/Α/85) που προστέθηκε με το άρθρο 27 του Ν. 2081/1992 (ΦΕΚ 154/Α/92) και αντικαταστάθηκε με την παράγραφο 2α του άρθρου 1 του Ν. 2469/1997 (ΦΕΚ 38/Α/97).

6) Τις με αριθ. 457/1996, 471/1997 και 410/2000 (επικαιροποίηση) αποφάσεις του Δημοτικού Συμβουλίου Συκεών.

7) Την 112η/2001 πράξη του Περιφερειακού Σ.Χ.Ο.Π. Κεντρικής Μακεδονίας (συνεδρία 11η/ 26-6-2001) με τη θετική γνωμοδότησή του.

8) Το Π.Δ. 14-9-1960 (ΦΕΚ 151/Δ/24-10-60) με το οποίο εγκρίθηκε η τροποποίηση, επέκταση του ρυμοτομικού σχεδίου Δήμου Συκεών και ο καθορισμός όρων και περιορισμών δόμησης. Το Π.Δ. 12-10-1978 (ΦΕΚ 672/Δ/20-12-78) με το οποίο εγκρίθηκε η τροποποίηση του ρυμοτομικού σχεδίου Συκεών.

9) Το γεγονός ότι από τις κανονιστικές διατάξεις αυτής της απόφασης δεν προκαλείται δαπάνη σε βάρος του κρατικού προϋπολογισμού και του οικείου Ο.Τ.Α., αποφασίζουμε:

Εγκρίνεται η τροποποίηση ρυμοτομικού σχεδίου του Δήμου Συκεών Νομού Θεσσαλονίκης στο Ο.Τ.33 ως εξής:

Χαρακτηρίζεται ο χώρος με στοιχεία Α - Β - Γ - Δ - Ε - Ζ - Η-Θ-Α ως χώρος ανέγερσης Δημοτικού Σχολείου, όπως η παραπάνω ρύθμιση φαίνεται στο πρωτότυπο χρωματισμένο διάγραμμα κλίμακας 1:500, θεωρημένο από το Δ/ντη της ΔΙΠΕΧΩΚΜ που συνοδεύει την απόφαση αυτή.

Η ισχύς της απόφασης αρχίζει από τη δημοσίευσή της στην Εφημερίδα της Κυβερνήσεως.

Η απόφαση αυτή και το διάγραμμα που τη συνοδεύει να δημοσιευθούν στην Εφημερίδα της Κυβερνήσεως.

Θεσσαλονίκη, 16 Ιουλίου 2001

Με εντολή Γενικού Γραμματέα Περιφέρειας
Ο Γενικός Διευθυντής
ΔΗΜΟΣΘΕΝΗΣ ΣΑΡΗΓΙΑΝΝΗΣ

ΤΡΟΠΟΠΟΙΗΣΗ ΡΥΜΟΤΟΜΙΚΟΥ ΣΧΕΔΙΟΥ

ΝΟΜΟΣ ΘΕΣΣΑΛΟΝΙΚΗΣ

ΡΩΔΟΧΩΡΙ-ΠΥΡΟΠΑΒΩΝ
ΔΗΜΟΣ ΣΥΚΕΩΝ

ΚΑΙΖΑΝΑ 1: 500

ΦΑΙΝΟΜΕΝΟΙ ΙΔΙΟΚΤΗΤΑΙ

Ο.Τ. 33	Ο.Τ. 34
1. Α/ΜΕΓ ΓΕΩΡΓΙΑΣ	ΕΥΚΙΣΙΣ (Μεγ. Ευκ.)
2. ΕΙΡΑΚΙΔΗΣ ΜΗΧΑΝΑ ΚΑΡΑΙΣΚΑΚΗ	20 ΕΥΚΙΣΙΣ (μηδενική έμμ.)
3. ΕΙΡΑΚΙΔΗΣ ΜΗΧΑΝΑ ΚΑΡΑΙΣΚΑΚΗ	20 ΕΥΚΙΣΙΣ (μηδενική έμμ.)
4. ΗΠΑΤΖΑΚΑΣ ΒΕΔΑΙΟΣ ΚΑΡΑΙΣΚΑΚΗ	30 ΕΥΚΙΣΙΣ (Μεγ. Ευκ.)
5. ΚΕΡΑΠΟΤΖΗΣ ΟΔΥΣΣΕΑΣ	ΚΑΡΑΙΣΚΑΚΗ ΕΥΚΙΣΙΣ
6. ΚΙΣΙΟΠΟΥΛΟΥ ΓΕΩΡΓΙΑΝΝΗ	ΚΑΡΑΙΣΚΑΚΗ ΕΥΚΙΣΙΣ
7. ΑΓΓΙΑΤΟΣ	
8. ΒΕΔΑΙΟΣ ΛΑΖΑΡΟΣ ΓΕΩΡΓΙΑΣ	
9. ΑΡΓΥΡΑΚΗ ΜΑΡΙΑ Β. ΗΠΕΙΡΟΥ 7	ΕΥΚΙΣΙΣ (Μεγ. Ευκ.)
10. ΤΕΙΤΣΕΩΝΟΥΣ ΝΙΚΟΛΑΟΣ Β. ΗΠΕΙΡΟΥ 5	ΕΥΚΙΣΙΣ (Μεγ. Ευκ.)
11. ΓΙΩ ΓΕΩΡΓΙΑΣ ΔΗΜΗΤΡΙΟΣ	
12. ΚΑΛΑΚΗΣ ΚΩΝ/ΝΗΣ	ΚΑΡΑΙΣΚΑΚΗ 20 ΕΥΚΙΣΙΣ
13. ΥΠΑΙΤΙΑΣ ΔΙΑΒΑΣΗΣ	10 ΕΥΚΙΣΙΣ
14. ΜΑΥΡΑΣΗΣ ΝΑΥΜΑΣ	
15. ΜΟΥΤΑΚΗΣ ΑΓΓΕΛΟΣ	
16. ΠΑΛΑΙΟΛΟΓΟΥ ΝΙΚΟΣ	ΚΑΡΑΙΣΚΑΚΗ 9 ΕΥΚΙΣΙΣ
17. ΗΜΙΔΙΑΠΟΥΛΑΔΕ ΤΗΡΙΑΙΩΝ	
18. ΒΕΝΤΕΡΩΝΑΝΟΥ ΠΑΥΛΟΣ	ΚΑΡΑΙΣΚΑΚΗ 13 ΕΥΚΙΣΙΣ
19. ΤΕΡΖΟΠΟΥΛΟΥ ΕΦΗΝΗ	
20. ΜΗΜΗ ΛΑΤΣΙΔΗΣ	
21. ΚΑΤΣΗΝΟΣΙΑΣΗΣ ΗΓΙΩΣ ΚΑΡΑΙΣΚΑΚΗ 18 ΕΥΚΙΣΙΣ	
22. ΧΑΤΖΗΝΟΣΙΑΣΗΣ ΑΝΤΩΝΙΟΣ	
23. ΔΗΜΟΣ ΣΥΚΕΩΝ	

ΠΙΝΑΚΑΣ ΣΥΝΤΕΤΑΓΜΕΝΩΝ

A	X=375.42	Y=303.64
B	X=347.98	Y=310.88
C	X=317.83	Y=312.68
D	X=318.93	Y=349.88
E	X=348.40	Y=380.74
F	X=368.81	Y=367.19
G	X=378.73	Y=388.78
H	X=377.84	Y=399.88

ΠΡΑΞΕΙΣ ΤΑΚΤΟΠΟΙΗΣΕΩΣ

ΔΕΙΝ ΥΠΑΡΧΟΥΝ

Εθνικό Τεχνικό Παράρτημα
Για τεχνικά μέρη στο σχεδιασμό
των οικοδομών για το δικτύο
εγγύησης πληρωμών

ΕΠΟΧΕΙΑ ΚΟΙΝΩΝΙΚΗΣ ΜΑΚΕΔΟΝΙΑΣ
ΛΙΛΙΕΧΟ.

Στις 1η Ιανουαρίου 1998
στην Εποχεία Κοινωνικής Μακεδονίας Ο.Τ. 33
το πόρισμα αριθ. Ε.Π. 1148/11
επιβεβαιώνεται ότι το σχέδιο
της ημέρας της εγγύησης πληρωμών
είναι σύμφωνο με την άσκηση
εγγύησης πληρωμών.
Επίσημη ημέρα: 1η Ιανουαρίου 1998
Επίσημη ημέρα: 1η Ιανουαρίου 1998

ΘΕΣΣΑΛΟΝΙΚΗ ΜΑΡΤΙΟΣ 1998

ΣΥΝΤΑΞΑΣ

ΝΙΚΟΛΑΟΣ ΖΑΧΟΠΟΥΛΟΣ ΖΑΧΟΠΟΥΛΟΣ ΝΙΚΟΛΑΟΣ

ΕΠΙΠΛΟΜΟ ΕΠΙΠΛΟΜΟ ΕΠΙΠΛΟΜΟ

ΕΠΙΠΛΟΜΟ ΕΠΙΠΛΟΜΟ ΕΠΙΠΛΟΜΟ

Αριθ. 1766

(4)

Άρση αναδάσωσης σε Γεωργική έκταση εμβαδού 27,900 στρεμμάτων που βρίσκεται σε Δημόσια και Συνιδό-κτητη Δασική έκταση και είχε κηρυχθεί αναδασωτέα, στη θέση «Μαυρολίθι» της περιφέρειας Δήμου Στυλίδας Δ.Δ. Νεράϊδας, του Ν. Φθιώτιδας.

**Ο ΓΕΝΙΚΟΣ ΓΡΑΜΜΑΤΕΑΣ
ΠΕΡΙΦΕΡΕΙΑΣ ΣΤΕΡΕΑΣ ΕΛΛΑΔΑΣ**

Έχοντας υπόψη :

1. Τις διατάξεις του Ν. 2503/97 «Διοίκηση, Οργάνωση, Στελέχωση της Περιφέρειας κ.λ.π.».
2. Τις διατάξεις του άρθρου 24 και 117 παρ. 3 του Συντάγματος του 1975.
3. Τις διατάξεις του Ν. 998/79 «Περί προστασίας των Δασών κ.λ.π.» και ειδικότερα του άρθρου 44.
4. Τις διατάξεις του Υπουργείου Γεωργίας:
- a) 160417/1180/8-7-80
- b) 182447/3049/24-9-80.
5. Την αριθ. 3571/1-12-1994 απόφαση του Νομάρχη Φθιώτιδας, με την οποία κηρύχθηκε αναδασωτέα έκταση, εμβαδού 8.100 στρεμμάτων στις θέσεις «Αγ. Γεώργιος-Συρίτσι» περιφ. Κοιν. Νεράϊδας και στις θέσεις «Παληάμπελο-Τρύπιος Βράχος - Πόδι - Ρέμα Λουλακιά- Καναλάκι κ.λ.π.» περιφ. Κοιν. Ανύδρου του Ν. Φθιώτιδας, περιφέρειας Δασαρχείου Λαμίας, με σκοπό την επαναδημιουργία της δασικής βλάστησης, που καταστράφηκε από πυρκαγιά την 13-8-1994.

6. Τις με αριθ. 611/1-2-2000 και 4557/11-6-2001 προτάσεις του Δασαρχείου Λαμίας με τις οποίες προτείνει την άρση της αναδάσωσης, σε έκταση 27,900 στρεμμάτων στη θέση «Μαυρολίθι», περιφ. Δ.Δ. Νεράϊδας Δήμου Στυλίδας διότι αφ' ενός μεν η πυρκαγιά που εκδηλώθηκε την 13-8-1994 εξαπλώθηκε σε μεγάλη έκταση και δεν ήταν δυνατή η ακριβής καταγραφή της καείσης έκτασης με αποτέλεσμα να συμπεριληφθούν και εκτάσεις καλλιεργήσιμες ή εγκαταλειμμένοι αγροί ή ελαιοπερίβολα, αφ' ετέρου δε για την ανωτέρω έκταση εκδόθηκε η με αριθ. 2132/17-3-2000 Πράξη Χαρακτηρισμού του Δασάρχη Λαμίας, όπου και χαρακτηρίστηκε ως Γεωργική, εμπίπτουσα στο άρθρο 3 παρ. 6α του Ν. 998/79 και έγινε αποδεκτή

και και κατέστει τελεσίδικη με τα αριθ. 995/3-4-2000 και 1610/29-5-2000 έγγραφά μας αντίστοιχα.

7. Την αριθ. 5910/23-7-99 (ΦΕΚ 1640/τ.Β'99) απόφαση του Γ.Γ.Π.Σ.Ε. «Μεταβίβαση αρμοδιοτήτων στους Προϊσταμένους των Δασικών Υπηρεσιών κ.λ.π.», αποφασίζουμε:

Αίρουμε μερικώς την αριθ. 3571/1-12-1994 απόφαση του Νομάρχη Φθιώτιδας με την οποία κηρύχθηκε αναδασωτέα λόγω πυρκαγιάς Δημόσια και Συνιδιοκτήτη δασική έκταση, εμβαδού 8.100 στρεμμάτων, για Γεωργική έκταση, εμβαδού 27,900 στρεμμάτων, όπως αυτή προσδιορίζεται από τα στοιχεία Α - Β - Γ - Δ - Ε - Ζ - Η - Θ - Α στο συνημμένο από 11-6-2001 τοπογραφικό διάγραμμα του Δασολόγου Ανδρέα Παπανδρέου και του Εργοδηγού Νικολάου Αντωνίου, που θεωρήθηκε αρμοδίως και αποτελεί αναπόσπαστο μέρος της παρούσας, οριοθετούμενη ως κατωτέρω :

ΑΝΑΤΟΛΙΚΑ: Συνιδιοκτητη δασική έκταση και Γεωργική έκταση.

ΔΥΤΙΚΑ: Συνιδιοκτητη δασική έκταση και Γεωργική έκταση.

ΒΟΡΕΙΑ: Συνιδιοκτητη δασική έκταση.
ΝΟΤΙΑ: Συνιδιοκτητη δασική έκταση και Γεωργική έκταση.
Η άρση της αναδάσωσης γίνεται για τους λόγους που αναφέρονται και αναπτύσσονται στο σκεπτικό της παρούσας.

Κατά τα λοιπά ισχύει η με αριθ.3571/1-12-1994 απόφαση του Νομάρχη Φθιώτιδας.

Η απόφαση αυτή ισχύει από την κοινοποίησή της αρμοδίων (άρθ. 41 Ν. 998/79) και προ της δημοσιεύσεώς της στην Εφημερίδα της Κυβερνήσεως (άρθ. 37 Ν. 3200/55).

Από τις διατάξεις της απόφασης αυτής δεν προκαλείται δαπάνη σε βάρος του Κρατικού Προϋπολογισμού.

Η απόφαση αυτή να δημοσιευθεί στην Εφημερίδα της Κυβερνήσεως.

Λαμία, 9 Ιουλίου 2001

Με εντολή Γενικού Γραμματέα Περιφέρειας
Ο Διευθυντής Δασών
ΔΗΜΗΤΡΙΟΣ ΤΣΟΥΤΣΟΣ

ΣΑΡΧΕΙΟ ΛΑΜΙΑΣ

ΤΟΠΟΓΡΑΦΙΚΟ ΔΙΑΓRAMMA


ΜΕΡΙΚΗΣ ΑΡΙΣΤΗΣ ΑΝΑΔΑΣΩΣΗΣ ΓΕΩΓΡΑΦΙΚΗΣ ΕΚΤΑΣΗΣ ΠΟΥ ΒΡΙΣΚΕΤΑΙ ΣΕ ΔΗΜΟΣΙΑ ΚΑΙ ΣΥΝΙΔΙΟΣΚΗΤΗ ΔΑΣΙΚΗ ΕΚΤΑΣΗ ΠΟΥ ΚΗΡΥΧΘΗΚΕ ΑΝΑΔΑΣΩΣΗΣ ΜΕ ΤΗΝ ΑΡΙΣΤΗ 3571/94 ΑΠΟΦΑΣΗΣ ΣΤΗ ΘΕΣΗ "ΜΑΥΡΟΛΙΩΤΙ" Ο ΔΗΜΟΣΙΑΣ ΔΗΜΟΥ ΣΤΥΛΙΔΑΣ.

ΕΜΒΑΔΟ ΚΗΡΥΧΘΕΙΣΗΣ ΑΝΑΔΑΣΩΣΤΕΑΣ (1,2,3,4,5,6,7,8,9,10,11,12,13,14,15,16,17,18,19,20,21,22,23,24,25,26,27,28,29,30,31,32,33,34,1) : 8100 στρέμματα

ΕΜΒΑΔΟ ΜΕΡΙΚΗΣ ΑΡΙΣΤΗΣ ΑΝΑΔΑΣΩΣΗΣ (Α,Β,Γ,Δ,Ε,Ζ,Η,Ι,Α) : 97,90 στρέμματα

ΕΘΝΙΚΟ ΤΥΠΟΓΡΑΦΕΙΟ
ΓΙΟ ΤΕΧΝΙΚΟΙΣ ΛΟΓΟΥΣ ΣΤΟ ΣΧΕΔΙΟΥΔΟΡΙΟ
ΣΥΝΕ ΣΩΚΡΙΝΟΝ ΚΑΤΩ ΠΟΔΩΝΤΟ

ΚΛΙΜΑΚΑ Ι: 20.000

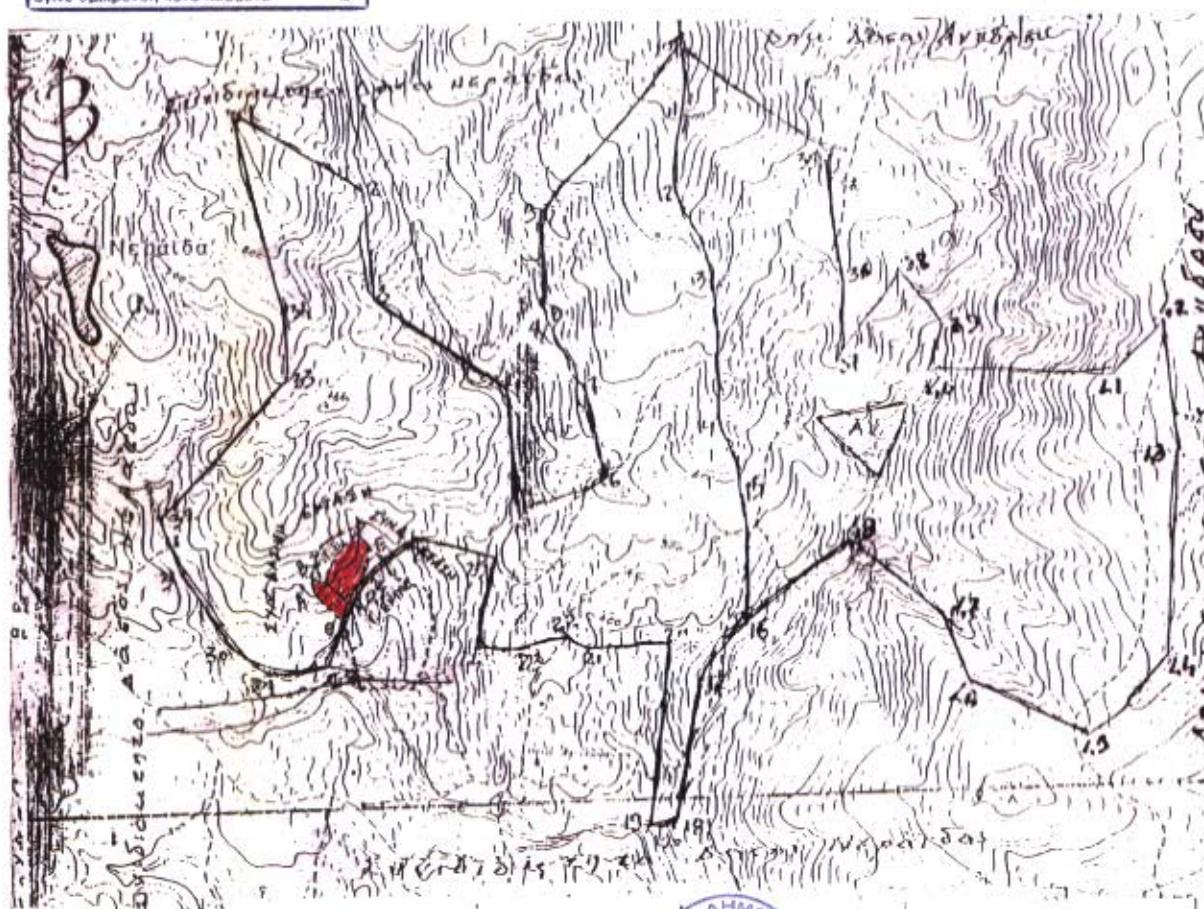

Αγήκει στην αριθ 5166/2004
απόφαση μας



ΘΕΩΡΗΣΗΣ
Λαμία 9-7-2004



ΔΗΜΟΣ Η.Δ.Π.
ΕΛΛΑΣ



Λαμία 11-6-2004

ΟΙ ΜΗΤΡΙΔΕΣ
Ανδρέας Παπαδρέου
Διεύθυντος γεω Α.Π.
Νικόλαος Αυγουστίνος
Εργοδηλής γεω Α.Π.