



04006400608010008



5495

ΕΦΗΜΕΡΙΣ ΤΗΣ ΚΥΒΕΡΝΗΣΕΩΣ

ΤΗΣ ΕΛΛΗΝΙΚΗΣ ΔΗΜΟΚΡΑΤΙΑΣ

ΤΕΥΧΟΣ ΤΕΤΑΡΤΟ

Αρ. Φύλλου 640

6 Αυγούστου 2001

ΠΕΡΙΕΧΟΜΕΝΑ

ΑΠΟΦΑΣΕΙΣ

- Έγκριση τροποποίησης ρυμοτομικού σχεδίου Ελευθερούπολης στην περιοχή της οδού Βασιλ. Ηρακλείου με την πάροδο Αγ. Νικολάου..... 1
- Έγκριση τροποποίησης ρυμοτομικού σχεδίου πόλης Καβάλας στην οδό Δημοσθένους..... 2
- Έγκριση τροποποίησης ρυμοτομικού σχεδίου Καβάλας στην οδό Περδίκας..... 3

ΑΠΟΦΑΣΕΙΣ

- Αριθ. 1372 (1)
Έγκριση τροποποίησης ρυμοτομικού σχεδίου Ελευθερούπολης στην περιοχή της οδού Βασιλ. Ηρακλείου με την πάροδο Αγ. Νικολάου.

Ο ΓΕΝΙΚΟΣ ΓΡΑΜΜΑΤΕΑΣ ΠΕΡΙΦΕΡΕΙΑΣ
ΑΝΑΤΟΛΙΚΗΣ ΜΑΚΕΔΟΝΙΑΣ - ΘΡΑΚΗΣ

Έχοντας υπόψη:

1. Τις διατάξεις του Ν. Δ/τος της 17/7/23 "περί σχεδίων πόλεων κ.λ.π." όπως ισχύει σήμερα και ειδικότερα τα άρθρα 1, 2, 3 & 70 αυτού.
2. Τις διατάξεις του άρθρου 29 του Ν.2831/2000(ΦΕΚ 140Α') "Τροποποίηση διατάξεων του Ν. 1577/85,κ.λ.π." σε συνδυασμό με τις διατάξεις του Ν.2503/97(ΦΕΚ107Α')
3. Τις διατάξεις του Κεφ. ΙΙ του από 3/4/29 Π.Δ/τος που διατηρήθηκαν σε ισχύ με το άρθρο 31 §3 του Ν. 1577/85
4. Την υπ' αριθμ 234/22.11.2000 γνωμοδότηση του Δη-

μοτικού Συμβουλίου Ελευθερούπολης που εκφράζει τη σύμφωνη γνώμη του επί της προτεινόμενης τροποποίησης όπως αυτή απεικονίζεται στο συνημμένο τοπογραφικό διάγραμμα

5. Την υπ'αριθμ.30/2001 σύμφωνη γνωμοδότηση του Συμβουλίου Χ.Ο.Π. της Περιφέρειας Ανατολικής Μακεδονίας - Θράκης(ομόφωνη).

6. Το γεγονός ότι από τις διατάξεις της απόφασης αυτής δεν προκαλείται δαπάνη σε βάρος του κρατικού προϋπολογισμού ή του προϋπολογισμού του Δήμου Ελευθερούπολης.

Επειδή με την εν λόγω τροποποίηση αυξάνονται οι κοινόχρηστοι χώροι της περιοχής και το εύρος της παρόδου Αγ. Νικολάου, όπως αναφέρεται στην ανωτέρω γνωμοδότηση του Περιφερειακού Σ.Χ.Ο.Π., αποφασίζουμε:

Άρθρο 1

Εγκρίνεται η τροποποίηση του ρυμοτομικού σχεδίου Ελευθερούπολης στην περιοχή της οδού Βασιλ. Ηρακλείου με την πάροδο Αγ. Νικολάου όπως ακριβώς απεικονίζεται στο συνημμένο τοπογραφικό διάγραμμα που θεωρήθηκε από την προϊσταμένη της Δ/σης ΠΕ.ΧΩ. στις 11.6.2001.

Άρθρο 2


Η ισχύς της παρούσας απόφασης αρχίζει από τη δημοσίευση της στην Εφημερίδα της Κυβερνήσεως.

Η απόφαση αυτή να δημοσιευθεί στην Εφημερίδα της Κυβερνήσεως.


Κομοτηνή, 11 Ιουνίου 2001

Ο Γενικός Γραμματέας Περιφέρειας
ΑΡΗΣ ΠΑΠΑΔΟΠΟΥΛΟΣ

κλ. 1: 1000

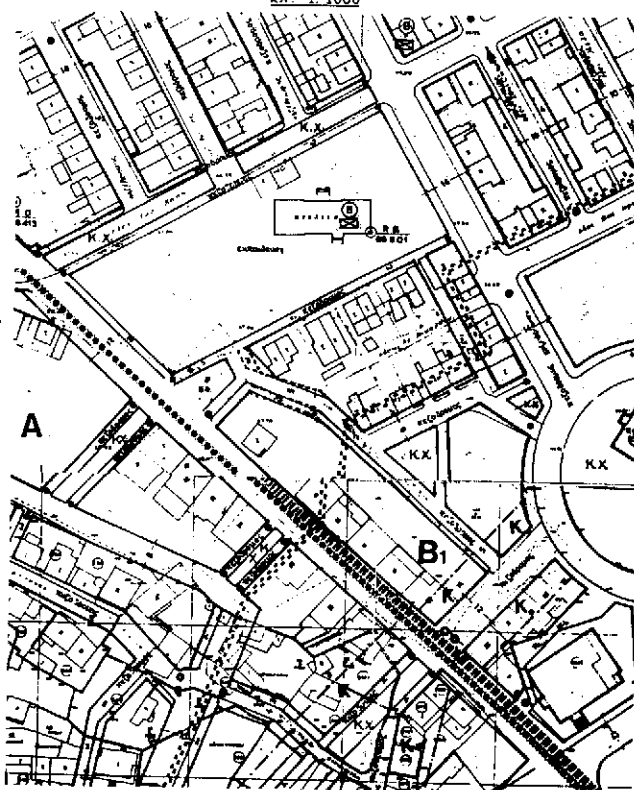

ΕΘΝΙΚΟ ΤΥΠΟΓΡΑΦΕΙΟ
ΓΙΑ ΤΕΧΝΙΚΟΥΣ ΛΟΓΟΥΣ ΣΤΟ ΠΡΟΓΡΑΜΜΑ
ΕΨΙΝΕ ΣΜΙΛΕΡΝΗΤΗ ΚΑΤΑ ΠΟΡΟΣΤΟ 40 %

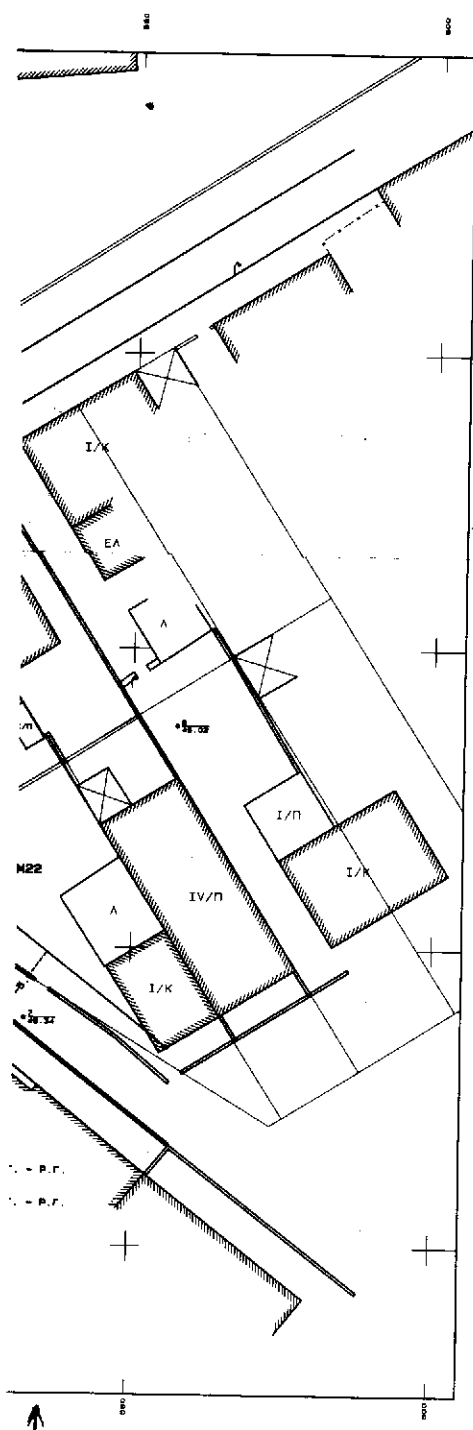

ΔΗΜΟΙ Γ. ΓΕΩΡΓΟΥΣΗ
Α' Εργαστήριο Γεωγραφίας Μηχανικός
ΕΠΙΣΤΗΜΟΝ ΤΕΧΝΟΛΟΓΙΑΣ ΓΕΩΛΟΓΙΑΣ
ΤΗΛΕΦ. 43765 - ΤΗΛ: (081) 838 740
Α. Λεωφόρος 2, 4ος Όροφος - 554 02 ΚΟΡΑΛΙΑ

... Εθν. Αεροναυγ. 2 - 4ος Όρειος - 554 03 Κολοία.

Αριθ. 866

(2)

Έγκριση τροποποίησης ρυμοτομικού σχεδίου πόλης Καβάλας στην οδό Δημοσθένους.

Ο ΓΕΝΙΚΟΣ ΓΡΑΜΜΑΤΕΑΣ ΠΕΡΙΦΕΡΕΙΑΣ
ΑΝΑΤΟΛΙΚΗΣ ΜΑΚΕΔΟΝΙΑΣ - ΘΡΑΚΗΣ

Έχοντας υπόψη:

1. Τις διατάξεις του Ν. Δ/τος της 17/7/23 "περί σχεδίων πόλεων κ.λ.π." όπως ισχύει σήμερα και ειδικότερα τα άρθρα 1,2,3 & 70 αυτού.
2. Τις διατάξεις του άρθρου 29 του Ν.2831/2000 (ΦΕΚ140Α') "Τροποποίηση διατάξεων του Ν. 1577/ 85 κ.λ.π." σε συνδυασμό με τις διατάξεις του Ν.2503/97 (ΦΕΚ107Α').
3. Τις διατάξεις του Κεφ. ΙΙ του από 3/4/29 Π. Δ/τος που διατηρήθηκαν σε ισχύ με το άρθρο 31 §3 του Ν. 1577/85
4. Την υπ' αριθμ 731/2000 γνωμοδότηση του Δημοτικού Συμβουλίου Καβάλας που εκφράζει τη σύμφωνη γνώμη του επί της προτεινόμενης τροποποίησης όπως αυτή απεικονίζεται στο συνημμένο τοπογραφικό διάγραμμα
5. Την υπ' αριθμ. 32/2001 σύμφωνη γνωμοδότηση του Συμβουλίου Χ.Ο.Π. της Περιφέρειας Ανατολικής Μακεδονίας - Θράκης (ομόφωνη).
6. Το γεγονός ότι από τις διατάξεις της απόφασης αυτής δεν προκαλείται δαπάνη σε βάρος του κρατικού προϋπολογισμού ή του προϋπολογισμού του Δήμου Καβάλας. Επειδή .με την εν λόγω τροποποίηση:

1) Πετυχαίνεται η προσαρμογή του σχεδίου πόλης στην υφιστάμενη κατάσταση & αποφεύγεται η προσκύρωση κοινοχρήστου τμήματος στο χώρο του σχολείου

2) διατηρείται σταθερό το ισοζύγιο των κοινοχρήστων χώρων

3) ακολουθείται το πνεύμα του εγκεκριμένου Γενικού Πολεοδομικού Σχεδίου Καβάλας όπως αναφέρεται στην ανωτέρω γνωμοδότηση του Περιφερειακού Σ.Χ.Ο.Π., αποφασίζουμε:

Άρθρο 1

Εγκρίνεται η τροποποίηση του ρυμοτομικού σχεδίου πόλης Καβάλας στην οδό Δημοσθένους όπως ακριβώς απεικονίζεται στο συνημμένο τοπογραφικό διάγραμμα που θεωρήθηκε από την προϊσταμένη της Δ/νσης ΠΕ.ΧΩ. στις 11.6.2001.

Άρθρο 2

Η ισχύς της παρούσας απόφασης αρχίζει από τη δημοσίευση της στην Εφημερίδα της Κυβερνήσεως.

Η απόφαση αυτή να δημοσιευθεί στην Εφημερίδα της Κυβερνήσεως.

Κομοτηνή, 11 Ιουνίου 2001

Ο Γενικός Γραμματέας Περιφέρειας
ΑΡΗΣ ΠΑΠΑΔΟΠΟΥΛΟΣ

Αριθ. 1089

(3)

Έγκριση τροποποίησης ρυμοτομικού σχεδίου Καβάλας
στην οδό Περδίκας.

Ο ΓΕΝΙΚΟΣ ΓΡΑΜΜΑΤΕΑΣ ΠΕΡΙΦΕΡΕΙΑΣ
ΑΝΑΤΟΛΙΚΗΣ ΜΑΚΕΔΟΝΙΑΣ - ΘΡΑΚΗΣ

Έχοντας υπόψη:

1. Τις διατάξεις του Ν. Δ/τος της 17/7/23 "περί σχεδίων πόλεων κ.λ.π. όπως ισχύει σήμερα και ειδικότερα τα άρθρα 1, 2, 3 & 70 αυτού.

2 Τις διατάξεις του άρθρου 29 του Ν.2831/2000 (ΦΕΚ140Α') "Τροποποίηση διατάξεων του Ν.1577/85 κ.λ.π." σε συνδυασμό με τις διατάξεις του Ν.2503/97 (ΦΕΚ107Α')

3. Τις διατάξεις του Κεφ. ΙΙ του από 3/4/29 Π.Δ/τος που διατηρήθηκαν σε ισχύ με το άρθρο 31 §3 του Ν. 1577/85

4. Την υπ' αριθμ 234/2001 γνωμοδότηση του Δημοτικού Συμβουλίου Καβάλας που εκφράζει τη σύμφωνη γνώμη του επί της προτεινόμενης τροποποίησης όπως αυτή απεικονίζεται στο συνημμένο τοπογραφικό διάγραμμα,

5. Την υπ' αριθμ.31/2001 σύμφωνη γνωμοδότηση του Συμβουλίου Χ.Ο.Π. της Περιφέρειας Ανατολικής Μακεδονίας - Θράκης(ομόφωνη).

6. Το γεγονός ότι από τις διατάξεις της απόφασης αυτής δεν προκαλείται δαπάνη σε βάρος του κρατικού προ-

ϋπολογισμού ή του προϋπολογισμού του Δήμου Καβάλας.

Επειδή με την εν λόγω τροποποίηση πετυχαίνεται η προσαρμογή του σχεδίου πόλης στην υφιστάμενη κατάσταση αποφεύγεται η ρυμοτόμηση υφιστάμενης οικοδομής και διατηρείται σταθερό το ισοζύγιο των κοινοχρήστων χώρων και το εύρος της οδού Περδίκας ,όπως αναφέρεται στην ανωτέρω γνωμοδότηση του Περιφερειακού Σ.Χ.Ο.Π., αποφασίζουμε:

Άρθρο 1

Εγκρίνεται η τροποποίηση του ρυμοτομικού σχεδίου Καβάλας στην οδό Περδίκας όπως ακριβώς απεικονίζεται στο συνημμένο τοπογραφικό διάγραμμα που θεωρήθηκε από την προϊσταμένη της Δ/σης ΠΕ.ΧΩ. στις 11.6.2001.

Άρθρο 2


Η ισχύς της παρούσας απόφασης αρχίζει από τη δημοσίευση της στην Εφημερίδα της Κυβερνήσεως.

Η απόφαση αυτή να δημοσιευθεί στην Εφημερίδα της Κυβερνήσεως.


Κομοτηνή, 11 Ιουνίου 2001

Ο Γενικός Γραμματέας Περιφέρειας
ΑΡΗΣ ΠΑΠΑΔΟΠΟΥΛΟΣ

ΑΠΟΣΤΟΛΗ ΑΝΑΦΟΡΑΣ
ΣΤΗΝ ΕΠΙΤΡΟΠΗ
ΚΑΤΑΡΤΙΣΤΩΝ

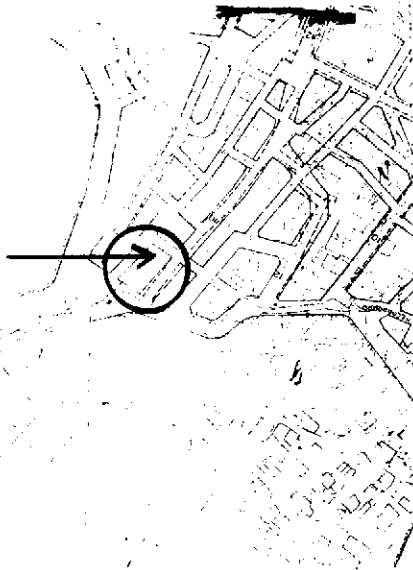

ΚΛΙΜΑΚΑ 1:1000

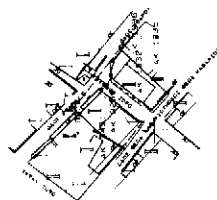

ΔΗΜΟΣ ΚΑΒΑΛΑΣ
ΤΕΧΝΙΚΗ ΥΠΗΡΕΣΙΑ

ΤΟΠΟΓΡΑΦΙΚΟ ΔΙΑΓΡΑΜΜΑ

που συνοδεύει την υπ'αρ. 234 / 2001 απόφαση
του Δ.Σ. για τροποποίηση του σχεδίου πόλεως

Όνομ/μο αιτούντος : ΤΣΟΤΟΓΛΟΥ ΔΗΜΗΤΡΙΟΣ

Θέση : ΟΔΟΣ ΠΕΡΑΙΚΑ ΠΟΛΗ ΚΑΒΑΛΑΣ

Ημερομηνία : ΑΠΡΙΛΙΟΣ 2001

ΔΗΜΟΣ ΚΑΒΑΛΑΣ
ΔΙΕΥΘ. ΤΥ
Συντάξει την με αρ. 936/2001
απόφαση του Δημοτικού Συμβουλίου Καβάλας
Κατάβα 2/5/2001
Ο ΔΗΜΑΡΧΟΣ
ΘΕΩΡΗΘΗΚΕ
ΤΡΟΠΟΠΟΙΗΤΙΚΟ ΣΧΕΔΙΟ 1089
ΑΠΟΦΑΣΗ ΕΠΙΛΟΓΗΣ ΤΕΧΝ. ΣΧΕΔ. 1089
Με αριθμό 11/6/01
ΑΔΑΠΡΟΣ ΦΩΤΟΒΕΛΤ
ΑΠΟΦΑΣΗ ΕΠΙΛΟΓΗΣ ΤΕΧ. ΣΧΕΔ. 1089