



04007 163108010008



6139

ΕΦΗΜΕΡΙΣ ΤΗΣ ΚΥΒΕΡΝΗΣΕΩΣ

ΤΗΣ ΕΛΛΗΝΙΚΗΣ ΔΗΜΟΚΡΑΤΙΑΣ

ΤΕΥΧΟΣ ΤΕΤΑΡΤΟ

Αρ. Φύλλου 716

31 Αυγούστου 2001

ΠΕΡΙΕΧΟΜΕΝΑ

ΑΠΟΦΑΣΕΙΣ

| | |
|---|---|
| Κήρυξη ως αναδασωτέας εκτάσεως 0,525 στρεμ. στη θέση «Σιρμιχίλι» Κοινότητας Καλάμου του Νομού Αττικής. | 1 |
| Κήρυξη ως αναδασωτέας εκτάσεως 4,675 στρεμ. στη θέση «Τσούμπα» Δήμου Αυλώνος του Νομού Αττικής. | 2 |
| Κήρυξη ως αναδασωτέας εκτάσεως 6,350 στρεμμάτων στη θέση «Λαΐδη Κάτη» του Δήμου Μαραθώνα του Νομού Αττικής. | 3 |
| Κήρυξη αναδασωτέας έκτασης, συνολικού εμβαδού 6.504,00 τ.μ. στη θέση «Ελιά» περιφέρειας οικισμού Αχλαδοκάμπου της Κοινότητας Αχλαδοκάμπου. | 4 |

ΑΠΟΦΑΣΕΙΣ

| | |
|--|-----|
| Αριθ. 60 | (1) |
| Κήρυξη ως αναδασωτέας εκτάσεως 0,525 στρεμ. στη θέση «Σιρμιχίλι» Κοινότητας Καλάμου του Νομού Αττικής. | |

Ο ΓΕΝΙΚΟΣ ΓΡΑΜΜΑΤΕΑΣ ΠΕΡΙΦΕΡΕΙΑΣ ΑΤΤΙΚΗΣ

Έχοντας υπόψη:

1. Τις διατάξεις του Ν. 3200/55 «Περί Διοικητικής Αποκεντρώσεως», όπως αυτές τροποποιήθηκαν μεταγενέστερα, με το Ν.Δ. 532/70.
2. Τις διατάξεις του Ν. 2503/1997 «Διοίκηση, οργάνωση, στελέχωση της Περιφέρειας κλπ».
3. Τις διατάξεις της παρ. 3 του άρθρου 117 του Συντάγματος της Χώρας.
4. Τις διατάξεις του Ν. 998/79 «Περί προστασίας των Δασών και των Δασικών εν γένει εκτάσεων της Χώρας» και ειδικότερα:

- α) Του άρθρου 41 παρ. 1 β) Του άρθρου 38 παρ. 1
5. Τις διαταγές του Υπουργείου Γεωργίας:
 - α) 160417/1180/8.7.80, «Περί οδηγιών για τις αναδασωτέες εκτάσεις».
 - β) 182447/3049/24.9.1980.
6. Την αριθ. 7891/22.12.2000 πρόταση του Δασαρχείου Καπανδριτίου σχετικά με την κήρυξη ως αναδασωτέας, της αναφερομένης στο θέμα εκτάσεως, αποφασίζουμε:

Κηρύσσουμε αναδασωτέα, ώστε να αποκλεισθεί η διάθεσή της για άλλο προορισμό, τη δημόσια διακατεχόμενη δασική έκταση (δάσος), εμβαδού πεντακοσίων είκοσι πέντε χιλιοστών του στρέμματος (0,525) στη θέση «Σιρμιχίλι» περιφέρειας Κοινότητας Καλάμου, Ν. Αττικής, με σκοπό τη διατήρηση του χαρακτήρα του δάσους και την επαναδημιουργία της δασικής βλάστησης η οποία αποτελείται από χ. πεύκη και διάφορα θαμνώδη δασικά είδη (σχίνους, πρίνους, κουμαριές, ρίκι, ασπάλαθο κ.λπ.) καταστράφηκε με παράνομη εκχέρωση μεταξύ των ετών 1945 - 1962.

Σήμερα η έκταση είναι γεωργική.

Η ανωτέρω έκταση διαχειρίζεται ως δημόσια διακατεχόμενη δασική έκταση, διανεμημένη υπέρ των κατοίκων Καλάμου, βάσει της αριθμ. 44083/1925 δ/γή Υπουργ. Γεωργίας με την αριθμ. 7922/29.12.2000 πράξη του Δασάρχη Καπανδριτίου, χαρακτηρίστηκε ως δάσος και προσδιορίζεται από τα στοιχεία: Α, Β, Γ, Δ, δ, β, γ, Α, όπως φαίνονται στο συνημμένο διάγραμμα το οποίο αποτελεί αναπόσπαστο μέρος της αποφάσεως αυτής και έχει όρια:

Ανατολικά: Με σημερινές γεωργικές και με δασικές εκτάσεις της περιοχής Καλάμου.

Δυτικά: Με δασικές εκτάσεις της περιοχής Καλάμου
Βόρεια: Με δασικές εκτάσεις της περιοχής Καλάμου
Νότια: Με σημερινές γεωργικές και με δασικές εκτάσεις της περιοχής Καλάμου.

Η απόφαση αυτή να δημοσιευθεί στην Εφημερίδα της Κυβερνήσεως.

Αγία Παρασκευή, 17 Ιουλίου 2001

Ο Γενικός Γραμματέας Περιφέρειας
ΜΙΧΑΗΛ ΚΥΡΙΑΚΙΔΗΣ

ΤΟΠΟΓΡΑΦΙΚΟ ΔΙΑΓΡΑΜΜΑ

ΙΔΙΟΚΤΗΣΙΑΣ Πέτρου & Ιωάννου Βάθη
στη ΘΕΣΗ "Σιμιχίλι"
περιοχής Κοινότητας ΚΑΛΑΜΟΥ Αττικής

Κλίμακα 1:500



ΥΠΟΜΝΗΜΑ: Τα όρια και τα ονόματα των ορίφων ιδιοκτητών υποδείχθηκαν από τους ενδιαφερόμενους.

ΝΟΕΜΒΡΙΟΣ 1997

Ο ΜΗΧΑΝΙΚΟΣ

ΔΗΜΗΤΡΙΟΣ Π. ΝΤΑΣΗΣ
ΔΙΔΑΚΤ. ΠΟΛΙΤΙΚΟΣ ΜΗΧΑΝΙΚΟΣ
ΣΧΟΛΗ Τ.Ε.Ε. ΣΠΟΥΔΕΣ ΑΣΤΕΡΕΩΣ 27/4/61
ΚΑΜΑΤΟΣ - ΑΙΤΩΛΟΝ - ΠΑΤΡΑΣ 11.171 - 5/1997

Γ.Υ.Σ 6416/7
κλ. = 1.5000

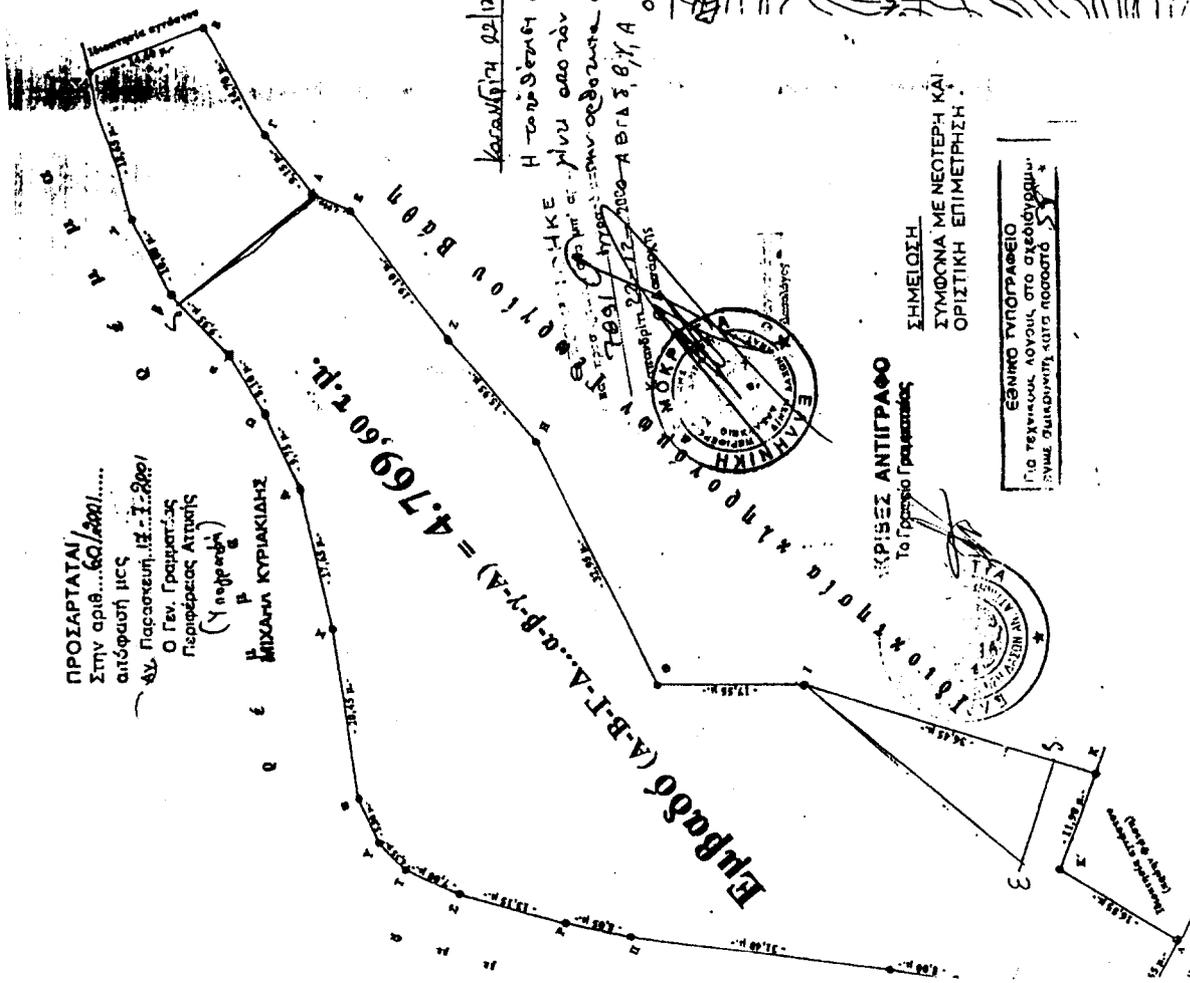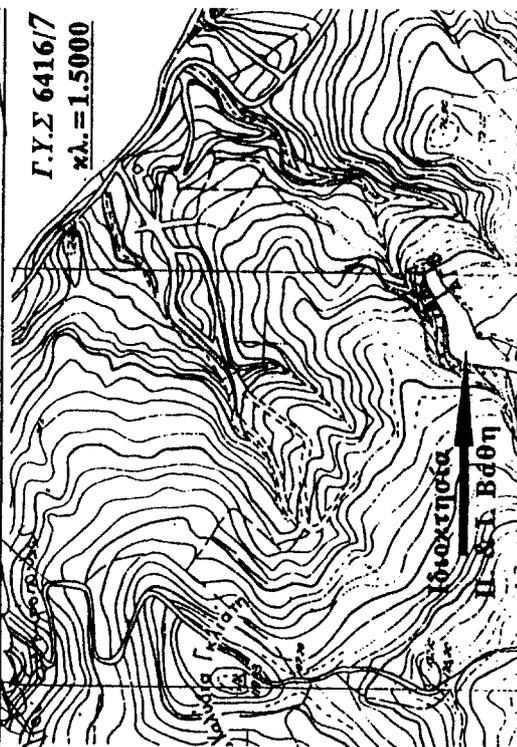

ΠΡΟΣΙΔΕΡΤΑΤΑ!
Στην αριθ... 60/2001...
απόφαση της
Α.Υ. Παρασκευής 12.12.2001
Ο Γεν. Γραμματέας
Περιφέρειας Αττικής
(Υπογραφή)

ΜΙΧΑΗΛ ΚΥΡΙΑΚΙΔΗΣ

Καταβήκη 02/12/97
Η τοποθέτηση των πινακίδων Γ/Σ εκτε-
λέσθησαν σύμφωνα με τον μηχανικό Αμπ. Αβδηλ κα/
Ο Γεν. Γραμματέας Αττικής Α.Υ. 12/12/2001
Ο Γεν. Γραμματέας Αττικής Α.Υ. 12/12/2001



ΕΚΡΙΣΣΑΝΤΙ ΓΡΑΦΟ
Το Γραφείο Γραμματέας

ΣΗΜΕΙΩΣΗ
ΣΥΜΦΩΝΑ ΜΕ ΝΕΟΤΕΡΗ ΚΑΙ
ΟΡΙΣΤΙΚΗ ΕΠΙΜΕΤΡΗΣΗ.

ΕΘΝΙΚΟ ΤΥΠΟΓΡΑΦΕΙΟ
Για Τεχνικούς Λόγους στο σχεδιάγραμμα
δεν έγινε διακρίβωση κατά ποσοστό 5%

Αριθ. 42

(2)

Κήρυξη ως αναδασωτέας εκτάσεως 4,675 στρεμ. στη θέση «Τσούμπα» Δήμου Αυλώνας του Νομού Αττικής.

Ο ΓΕΝΙΚΟΣ ΓΡΑΜΜΑΤΕΑΣ ΠΕΡΙΦΕΡΕΙΑΣ ΑΤΤΙΚΗΣ

Έχοντας υπόψη:

1. Τις διατάξεις του Ν. 3200/55 «Περί Διοικητικής Αποκεντρώσεως», όπως αυτές τροποποιήθηκαν μεταγενέστερα, με το Ν.Δ. 532/70.

2. Τις διατάξεις του Ν. 2503/1997 «Διοίκηση, οργάνωση, στελέχωση της Περιφέρειας κλπ».

3. Τις διατάξεις της παρ. 3 του άρθρου 117 του Συντάγματος της Χώρας.

4. Τις διατάξεις του Ν. 998/79 «Περί προστασίας των Δασών και των Δασικών εν γένει εκτάσεων της Χώρας» και ειδικότερα:

α) Του άρθρου 41 παρ. 1 β) Του άρθρου 38 παρ. 1

5. Τις διαταγές του Υπουργείου Γεωργίας:

α) 160417/1180/8.7.80, «Περί οδηγιών για τις αναδασωτέες εκτάσεις».

β) 182447/3049/24-9-80.

6. Την αριθ. 7772/19.12.2000 πρόταση του Δασαρχείου Καπανδριτίου σχετικά με την κήρυξη ως αναδασωτέας, της αναφερομένης στο θέμα εκτάσεως, αποφασίζουμε:

Κηρύσσουμε αναδασωτέα, ώστε να αποκλεισθεί η διάθεσή της για άλλο προορισμό, τη δημόσια δασική έκταση (δάσος), εμβαδόν τεσσάρων στρεμμάτων και εξακοσίων

εβδομήντα πέντε χιλιοστών του στρέμματος (4,675), στη θέση «Τσούμπα, περιφέρειας Δήμου Αυλώνας Ν. Αττικής, με σκοπό τη διατήρηση του χαρακτήρα του δάσους και την επαναδημιουργία της δασικής βλάστησης η οποία αποτελείται από χ. πεύκη με υπόροφο αειφύλλων - πλατυφύλλων, καταστράφηκε μεταξύ των ετών 1937 - 1945 με παράνομη εκχέρσωση. Στη συνέχεια η υπόψη έκταση καλλιεργήθηκε γεωργικά και με την αριθμ. 7773/19.12.2000 πράξη χαρακτηρισμού του Δασάρχη Καπανδριτίου χαρακτηρίζεται ως δάσος και προσδιορίζεται από τα στοιχεία: 1, 2, 3, 4, 1, όπως φαίνονται στο συνημμένο διάγραμμα το οποίο αποτελεί αναπόσπαστο μέρος της απόφασεως αυτής και έχει όρια:

Ανατολικά: Με έκταση που με την αριθμ. 306/1998 πράξη χαρακτηρισμού του Δασάρχη Καπανδριτίου, χαρακτηρίστηκε ως δασική.

Δυτικά: Με αγροτική έκταση για την οποία ισχύει η αριθμ. 125/1998 πράξη χαρακτηρισμού του Δασάρχη Καπανδριτίου.


Βόρεια: Με πτηνοτροφεία Περακάκη.

Νότια: Με αγροτική έκταση (ισχύει η αριθμ. 125/1998 πράξη χαρακτηρισμού του Δασάρχη Καπανδριτίου).

Η απόφαση αυτή να δημοσιευθεί στην Εφημερίδα της Κυβερνήσεως.

Αγία Παρασκευή, 17 Ιουλίου 2001

Ο Γενικός Γραμματέας Περιφέρειας
ΜΙΧΑΗΛ ΚΥΡΙΑΚΙΔΗΣ

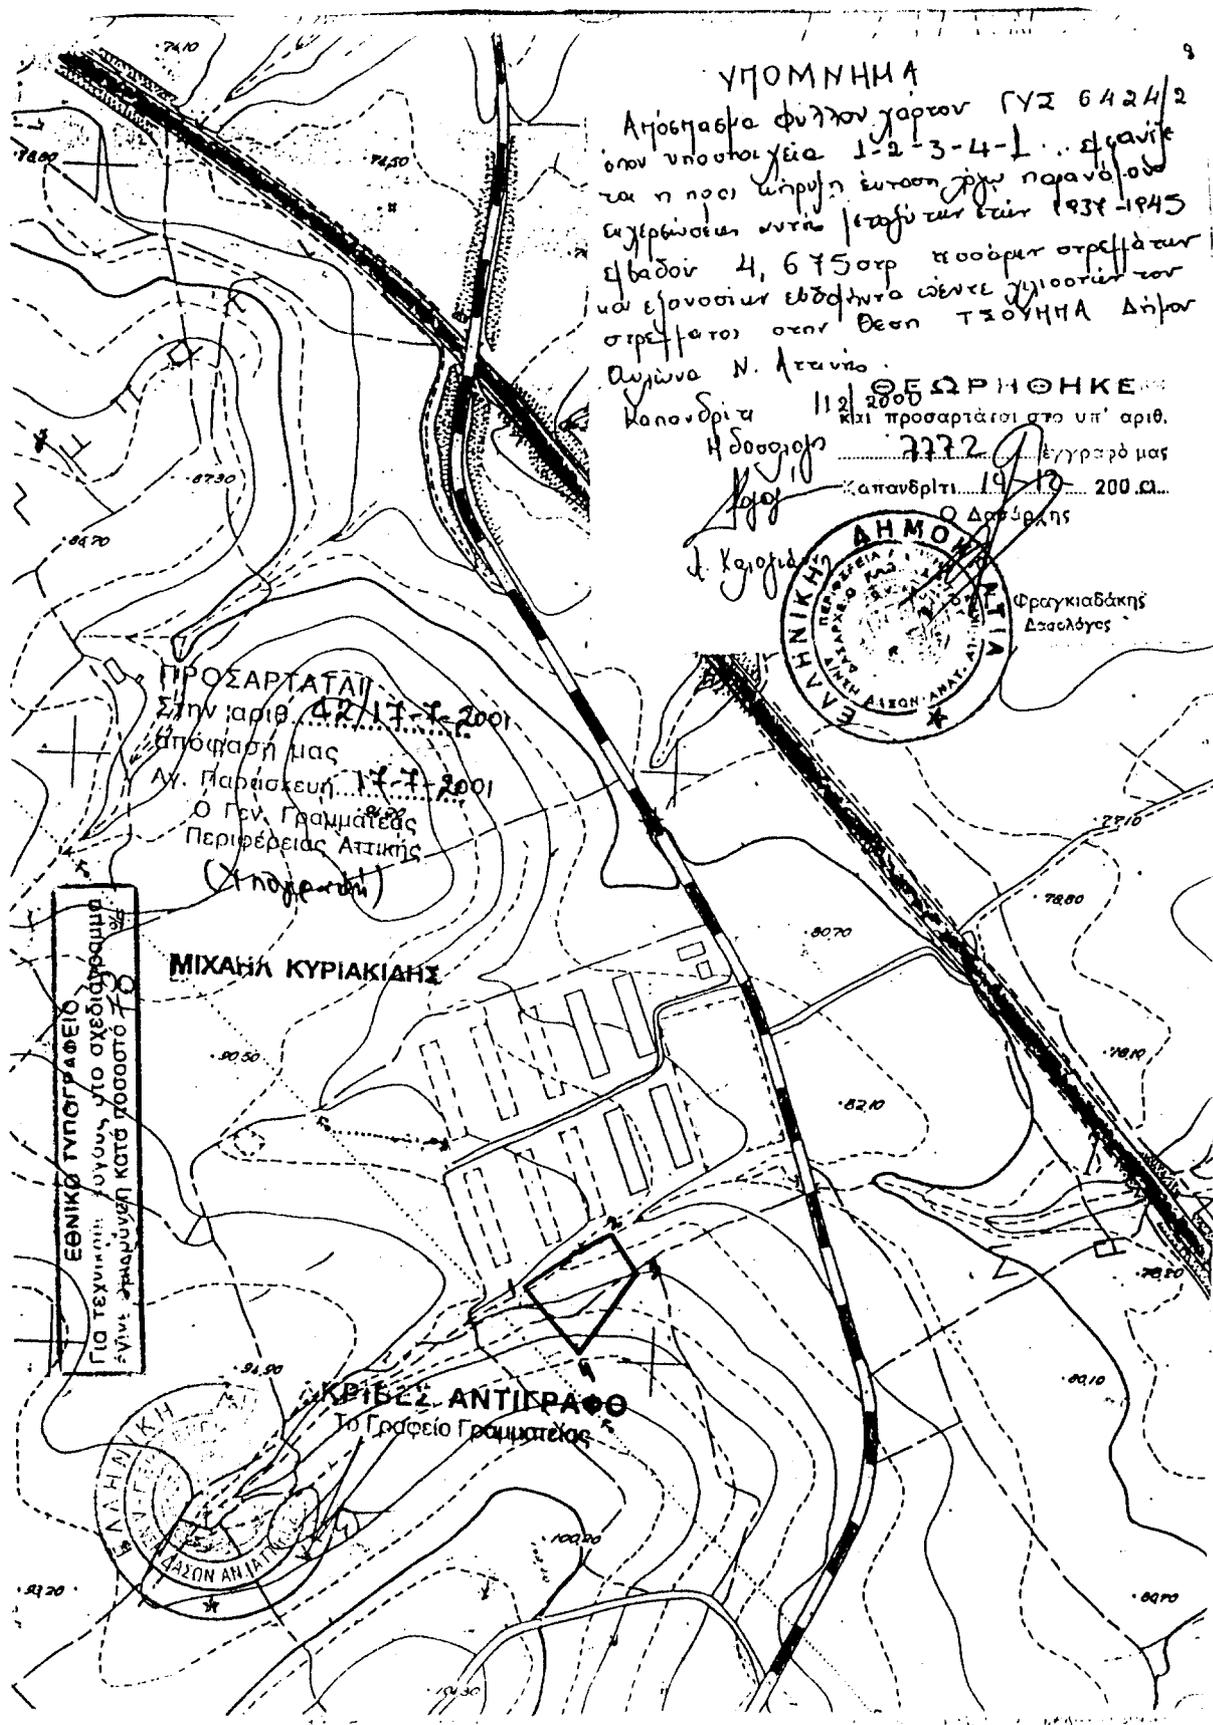

ΥΠΟΜΝΗΜΑ

Αποσπασμα φυλλου χαρτων ΓΥΣ 6424/2
 στον υποστοιχία 1-2-3-4-1... φραγίτε
 ραι η προς κήρυξη έκταση χωρ παρανότου
 εκτείνονται κατά ταφύ των ετών 1934-1945
 εμβαδόν 4,675 στρ προσφαι στρεφάται
 και εφασοίται εβδόμενα ώεντε χυμιοοίται τον
 στρεφάτοι στον Θεση ΤΣΟΥΝΗΜΑ Δήλου
 Αρλίνα Ν. Αττικής.

Καποδριτι 112/2000
 Η δόσοιορ 2772
 Καποδριτι 19/10 200.0...
 Ο Δασάρας
 J. Καροφί
 Φραγκιαδάκης
 Δασάλογορ

ΠΡΟΣΑΡΤΑΤΑ II
 Στην παρθ. 42/17-7-2001
 Απόφαση μας
 Αφ. Παρισκευή 17-7-2001
 Ο Γεν. Γραμματέας
 Περιφέρειας Αττικής
 (Χηροφύνη)

ΕΘΝΙΚΟ ΤΥΠΟΓΡΑΦΕΙΟ
 ΓΙΑ ΤΕΧΝΙΚΗΝ ΟΥΣΙΑΝ, ΥΠΟ ΣΧΕΔΙΑΣΜΟΝ
 ΕΝΙΝΕ ΕΚΔΟΜΗΝ ΚΑΤΑ ΤΟΣΟΣΤΟ 70

ΜΙΧΑΗΛ ΚΥΡΙΑΚΙΑΝΣ

ΚΡΙΣΤΟΣ ΑΝΤΙΚΡΑΦΟΣ
 Το Γραφείο Γραμματείας



Αριθ. 1447

(3)

Κήρυξη ως αναδασωτέας εκτάσεως 6,350 στρεμμάτων στη θέση «Λαίδη Κάτη» του Δήμου Μαραθώνα του Νομού Αττικής.

Ο ΓΕΝΙΚΟΣ ΓΡΑΜΜΑΤΕΑΣ ΠΕΡΙΦΕΡΕΙΑΣ ΑΤΤΙΚΗΣ

Έχοντας υπόψη:

1. Τις διατάξεις του Ν. 3200/55 «Περί Διοικητικής Αποκεντρώσεως», όπως αυτές τροποποιήθηκαν μεταγενέστερα, με το Ν.Δ. 532/70.

2. Τις διατάξεις του Ν. 2503/1997 «Διοίκηση, οργάνωση, στελέχωση της Περιφέρειας κλπ».

3. Τις διατάξεις της παρ. 3 του άρθρου 117 του Συντάγματος της Χώρας.

4. Τις διατάξεις του Ν. 998/79 «Περί προστασίας των Δασών και των Δασικών εν γένει εκτάσεων της Χώρας» και ειδικότερα:

α) Του άρθρου 41 παρ. 1 β) Του άρθρου 38 παρ. 1

5. Τις διαταγές του Υπουργείου Γεωργίας:

α) 160417/1180/8.7.80, «Περί οδηγιών για τις αναδασωτέες εκτάσεις».

β) 182447/3049/24.9.1980.

6. Την αριθ. 2029/6.4.2001 πρόταση του Δασαρχείου Καπανδριτίου σχετικά με την κήρυξη ως αναδασωτέας, της αναφερομένης στο θέμα εκτάσεως, αποφασίζουμε: Κηρύσσουμε αναδασωτέα, ώστε να αποκλεισθεί η διά-

θεση της για άλλο προορισμό, τη δημόσια δασική έκταση, εμβαδού έξι στρεμμάτων και τριακοσίων πενήντα χιλιοστών του στρέμματος (6,350) στη θέση «Λαίδη Κάτη» περιφέρειας Δήμου Μαραθώνος, Ν. Αττικής, με σκοπό τη διατήρηση του χαρακτήρα της δασικής έκτασης και την επαναδημιουργία της δασικής βλάστησης, η οποία αποτελείται από αείφυλλα - πλατύφυλλα καταστράφηκε μεταξύ των ετών 1945 - 1962 με παράνομη εκχέρωση.

Η ανωτέρω έκταση με την αριθμ. 2030/6.4.2001 πράξη του Δασάρχη Καπανδριτίου, χαρακτηρίζεται ως δασική έκταση και προσδιορίζεται από τα στοιχεία 1, 2, 3, 4, 5, 6, 7, 8, 9, 10, 11, 12, 13, 14, 15, 16, 17, 18, 19, 20, 21, 1, όπως φαίνονται στο συνημμένο διάγραμμα το οποίο αποτελεί αναπόσπαστο μέρος της απόφασής αυτής και έχει όρια:

Ανατολικά: Με δημόσια δασική έκταση.

Δυτικά: Ομοίως ως άνω.

Βόρεια: Ομοίως ως άνω

Νότια: Με αγροτική έκταση σύμφωνα με την αριθμ. 179/26.1.1998 πράξη χαρακτηρισμού του Δασάρχη Καπανδριτίου.

Η απόφαση αυτή να δημοσιευθεί στην Εφημερίδα της Κυβερνήσεως.

Αγία Παρασκευή, 17 Ιουλίου 2001

Ο Γενικός Γραμματέας Περιφέρειας
ΜΙΧΑΗΛ ΚΥΡΙΑΚΙΔΗΣ

Αριθ. 3222

(4)

Κήρυξη αναδασωτέας έκτασης, συνολικού εμβαδού 6.504,00 τ.μ. στη θέση «Ελιά» περιφέρειας οικισμού Αχλαδοκάμπου της Κοινότητας Αχλαδοκάμπου.

Ο ΓΕΝΙΚΟΣ ΓΡΑΜΜΑΤΕΑΣ
ΠΕΡΙΦΕΡΕΙΑΣ ΠΕΛΟΠΟΝΝΗΣΟΥ

Έχοντας υπόψη:

1. Τις διατάξεις του Ν. 3200/55 «περί διοικητικής αποκέντρωσης, όπως τροποποιήθηκε και συμπληρώθηκε μεταγενέστερα με το Ν.Δ 532/70.

2. Τις διατάξεις του άρθρου 117 παρ. 3 του Συντάγματος.

3. Το Π. Δ. υπ' αριθ. 51/87 (ΦΕΚ 26/ΤΑ/6.3.87) «Καθορισμός της χώρας για το σχεδιασμό, προγραμματισμό και συντονισμό της Περιφερειακής Ανάπτυξης».

4. Τις διατάξεις του Ν. 998/79 «περί προστασίας των δασών κ.λ.π».

α) Του άρθρ.41 παρ. 1, β) Του άρθρ. 38 παρ. 1.

5. Τις διαταγές του Υπουργείου Γεωργίας.

α) 160417/1180/8.7.80 & 182447/3049/24.9.80.

6. Το Ν. 2503/1997 (ΦΕΚ 107/Τ.Α/30.5.97 «Διοίκηση, Οργάνωση, Στελέχωση της Περιφέρειας, Ρύθμιση θεμάτων για την Τοπική Αυτοδιοίκηση και άλλες διατάξεις».

7. Την αριθ. 5872/29.8.97 απόφαση Γ.Γ.Π Πελοποννήσου «για τοποθέτηση Προϊσταμένων Δ/σεων Υπηρεσιών Περιφέρειας Πελοποννήσου και εξουσιοδότηση υπογραφής».

8. Την ταυτάριμη πρόταση της Δ/σης Δασών Αργολίδας με την οποία προτείνεται η κήρυξη της έκτασης που αναφέρεται στο θέμα ως αναδασωτέας, αποφασίζουμε:

Κηρύσσουμε αναδασωτέα με σκοπό την με φυσική αναγέννηση επαναδημιουργία της καταστραφείσης δασικής βλάστησης που εκχερσώθηκε κατά το πρώτο δεκαήμερο

του μηνός Απριλίου 2001, από τον Γεώργιο Κων. Κάβουρα - κάτοικο Τριπόλεως, την δημόσια δασική έκταση, συνολικού εμβαδού 6.504,00 στρεμ., που βρίσκεται στη θέση «Ελιά» του οικισμού Αχλαδοκάμπου της Κοινότητας Αχλαδοκάμπου και προσδιορίζεται από τα στοιχεία: Α, Β, Γ, Δ, Δ', Ε, Ζ, Η, Θ, Ι, Α και Κ, Λ, Μ, Ν, Ξ, Ο, Π, Ρ, Σ, Τ, Υ, Φ, Χ, Ψ, Ω, Κ στο συνημμένο τοπογραφικό διάγραμμα με κλίμακα 1:500 που συνέταξε ο δασοπόνος Ιωάννης Τουρής και έχει όρια:

Τμήμα Α'

Ανατολικά: Με έκταση διεπόμενη από τις διατάξεις της δασικής νομοθεσίας.

Δυτικά: Με δρόμο πλάτους 4,00 που έχει κηρυχθεί αναδασωτέα έκταση και έκταση διεπόμενη από τις διατάξεις της δασικής νομοθεσίας.

Βόρεια: Με έκταση μη διεπόμενη από τις διατάξεις της δασικής νομοθεσίας.

Νότια: Με δρόμο πλάτους 4,00 που έχει κηρυχθεί αναδασωτέα έκταση.

Τμήμα Β'

Ανατολικά: Με δρόμο πλάτους 4,00 που έχει κηρυχθεί αναδασωτέα έκταση.

Δυτικά: Με έκταση διεπόμενη από τις διατάξεις της δασικής νομοθεσίας.

Βόρεια: Με δρόμο πλάτους 4,00 που έχει κηρυχθεί αναδασωτέα έκταση.

Νότια: Με δρόμο πλάτους 4,00 που έχει κηρυχθεί αναδασωτέα έκταση.

Η απόφαση αυτή να δημοσιευθεί στην Εφημερίδα της Κυβερνήσεως.

Τρίπολη, 25 Ιουλίου 2001

Ο Γενικός Γραμματέας Περιφέρειας
ΑΝΤΩΝΙΟΣ ΜΑΤΣΙΓΚΟΣ

ΤΟΠΟΓΡΑΦΙΚΟ ΔΙΑΓΡΑΜΜΑ

Που απεικονίζει την κατακλιση & ευθυγράμμιση Αμύδαλα Ξυστερά και Θύση Ελλάς
περιφέρειας της Κορυφίνας Αχαΐας ΚΑΜΠΟΥ.

ΚΑΙΜΑΚΑ 1:500


Αυθεντικό αριθμό 3222/95-7 - 0001/01/00/00/00

Ύψος διατόμηση από
σταθμ. π.π.
• τις διατάξεις από δικτ.
• τις διατάξεις από δικτ.
• τις διατάξεις από δικτ.



ΑΠΟΤΕΛΕΣΜΑ ΧΑΡΤΗ Γ.Κ.Σ. ΚΑΙΜΑΚΑ 1:50000

Εθνη Αναδασμίας

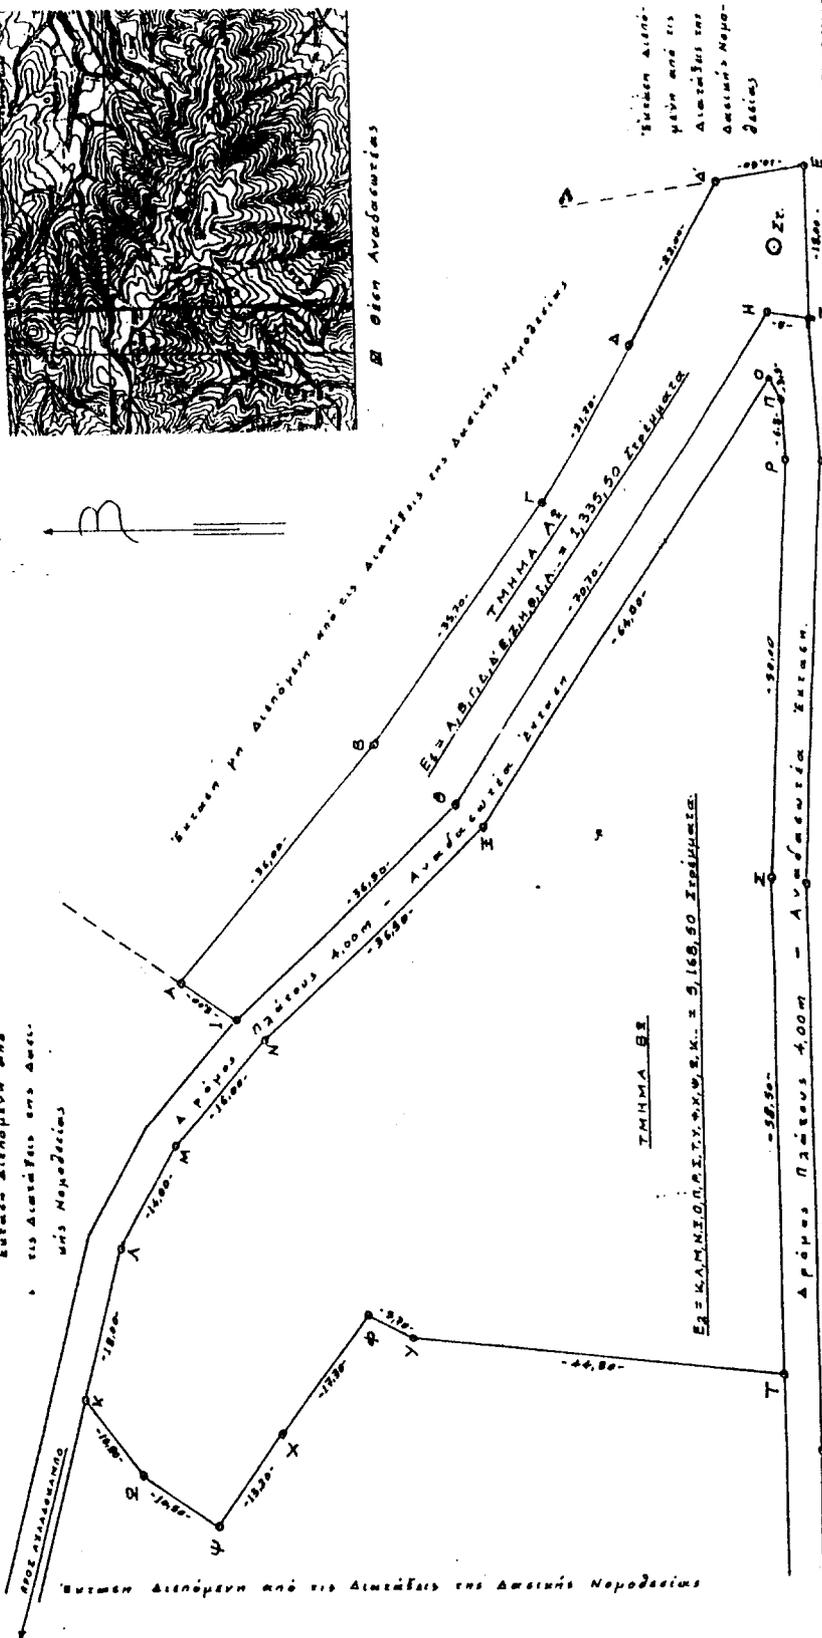

ΤΜΗΜΑ ΒΣ

ΕΣ = Κ.Α.Μ.Π.Σ.Ο.Π.Α.Σ.Τ.Υ.Χ.Κ.Σ.Κ. = 9,169,50 Στρώματα

ΕΣ = 84

Τρίτη 95-7-2001
Ο Γ.Π.Π.



ΑΝΤΕΡΓΑΣ ΜΑΤΣΙΛΙΚΟΣ

Άρτος 95-6-2001

Ο ΣΥΝΤΑΚΤΗΣ

ΠΑΡΗΝΗ ΙΟΥΡΗΣ
ΔΙΕΥΘΥΝΤΡΙΑ

