



12002793108010016



6187

ΕΦΗΜΕΡΙΣ ΤΗΣ ΚΥΒΕΡΝΗΣΕΩΣ

ΤΗΣ ΕΛΛΗΝΙΚΗΣ ΔΗΜΟΚΡΑΤΙΑΣ

ΤΕΥΧΟΣ ΤΕΤΑΡΤΟ

Αρ. Φύλλου 722

3 Σεπτεμβρίου 2001

ΠΕΡΙΕΧΟΜΕΝΑ

ΑΠΟΦΑΣΕΙΣ

- Καθορισμός των ορίων αιγιαλού, και δημιουργία ζώνης παραλίας στην θέση ΚΑΚΟΓΚΥΛΟΣ του Δήμου Ερίσου Ν. Κεφαλληνίας 1
- Κήρυξη ως αναδασωτέας δημόσιας δασικής έκτασης εμβαδού 8,00 στρεμμάτων στη θέση «Άγιος Κωνσταντίνος» Δήμου Μεθάνων Ν. Πειραιά 2
- Κήρυξη αναδασωτέας έκτασης εμβαδού 667 τ.μ. στη θέση «Παναγιά Τσαμπικά Ψηλή» του Δήμου Αρχαγγέλου νήσου Ρόδου Ν. Δωδ/νήσου 3

ΑΠΟΦΑΣΕΙΣ

- Αριθ. 1062606/6706/B0010 (1)
- Καθορισμός των ορίων αιγιαλού, και δημιουργία ζώνης παραλίας στην θέση ΚΑΚΟΓΚΥΛΟΣ του Δήμου Ερίσου Ν. Κεφαλληνίας.

Ο ΥΠΟΥΡΓΟΣ ΟΙΚΟΝΟΜΙΚΩΝ

Έχοντας υπόψη:

1. Τις διατάξεις του Ν. 3200/55 "περί διοικητικής αποκεντρώσεως" όπως αυτές τροποποιήθηκαν και ισχύουν σήμερα με τα Ν.Δ. 532/79, Β.Δ. 704/70, Β.Δ. 705/70, Β.Δ. 192/72, Π.Δ. 71/84, Π.Δ. 347/86, Ν. 2026/92 και Π.Δ. 97/93.
2. Τις διατάξεις του Α.Ν.2344/40 "περί αιγιαλού και παραλίας" όπως έχουν τροποποιηθεί και συμπληρωθεί μεταγενέστερα.
3. Τις διατάξεις του Β.Δ. 439/70 "περί συμπληρώσεως των διατάξεων περί αιγιαλού".
4. Τις διατάξεις του άρθρου 20 Ν. 719/77 "περί του τρόπου σύνταξης τοπογραφικών - υψομετρικών διαγραμμάτων από ιδιώτες μηχανικούς κ.λ.π..".
5. Τις διατάξεις του άρθρου 100 του Π.Δ. 284/88 "περί συγκροτήσεως μεταξύ άλλων και της Επιτροπής καθορισμού ορίων αιγιαλού και παραλίας και θέσεων αμμοληψίας.
6. Την υπ' αριθμ.1078204/927/0006Α/6.8.1992 κοινή Υπουργική Απόφαση των Υπουργών Προεδρίας και Οικονομικών με την οποία διατηρείται σε ισχύ η Επιτροπή κα-

θορισμού ορίων αιγιαλού - παραλίας και θέσεων αμμοληψίας.

7. Τις διατάξεις του άρθρου 19 παράγραφος 5 Ν.Δ. 2344/95, του άρθρου 52 παραγρ. 6 Ν. 2218/94, του άρθρου 4 παρ. 7 του Ν. 2240/94, δυνάμει των οποίων αρμοδιότητες του Υπουργείου Οικονομικών που είχαν μεταβιβασθεί στους Νομάρχες, ανήκουν στον Περ/κό Δ/ντή, σε συνδυασμό με αυτές του άρθρου 14 παρ. 2 του Ν. 2399/96 με τις οποίες προβλέπεται η κατάργηση των θέσεων των Περιφερειακών Δ/ντών, οι αρμοδιότητες πλέον του οποίου περιήλθαν στο Γενικό Γραμματέα της Περιφέρειας που ασκούνται από τον Αναπληρωτή Περιφερειακό Διευθυντή.

8. Τις διατάξεις του τέταρτου εδαφίου της παραγράφου 2 του άρθρου 1 και της παρ. 6 του ίδιου άρθρου του Ν. 2503/97 "Διοίκηση, οργάνωση, στελέχωση της Περιφέρειας, ρύθμιση θεμάτων για την Τοπική Αυτοδιοίκηση και άλλες διατάξεις" (ΦΕΚ 107/Α), σύμφωνα με τις οποίες οι Περιφερειακές Υπηρεσίες του Υπουργείου Οικονομικών, που συγκροτούσαν την Περιφερειακή Διοίκηση του Νομού ή Νομαρχίας, δεν υπήχθησαν στην ενιαία οργανική μονάδα της Περιφέρειας, ούτε καταργήθηκαν, αλλά αποτελούν από 1.9.1997, Υπηρεσίες του Υπουργείου Οικονομικών.

9. Την υπ' αριθμ.1039386/441/Α0006/21.4.2000 (ΦΕΚ 571 τ.Β'/21.4.2000) κοινή απόφαση του Πρωθυπουργού και Υπουργού Οικονομικών "Περί ανάθεσης αρμοδιοτήτων του Υπουργού Οικονομικών στους Υφυπουργούς".

10. Την με αριθμ. πρωτ. 1043053/483/Α0006/9.5.2000 (ΦΕΚ 622 τ.Β'/10.5.2000) απόφαση του Υφυπουργού Οικονομικών περί μεταβίβασης αρμοδιοτήτων του Υφυπουργού Οικονομικών στους Γεν. Γραμματέα, Γεν. Δ/ντές κ.λ.π. του Υπ. Οικονομικών.

11. Την από 24.10.2000 έκθεση της επιτροπής καθορισμού των ορίων αιγιαλού - παραλίας που καθόρισε τα όρια του αιγιαλού και παραλίας στην θέση Κακόγκυλος Δήμου Ερίσου Επισπεύδουσας Ιχθυοκαλλιερηγικής Ερίσου και το από Απρίλιο 2000 με κλίμακα 1:500 τοπογραφικό διάγραμμα σε 1 πινακίδα το οποίο έχει συντάξει ο Τοπογράφος Μηχανικός Δημήτρης Δ. Αυγουστάτος και το οποίο ελέγχθηκε ως προς την ακρίβεια της Αποτύπωσης από τον Φιλιππάτο Γεράσιμο Τοπογράφο Μηχανικό στις 30.6.2000 και θεωρήθηκε την ίδια ημερομηνία από τον Προϊστάμενο της ΤΥΔΚ όπως ορίζουν οι διατάξεις του άρθρου 20 του Ν. 719/77.

12. Το με αριθ. πρωτ. 544.5/151/01/Σχ.235/1.3.2001 έγγραφο του ΓΕΝ με το οποίο συμφωνεί με τα καθορισθέντα από την Επιτροπή όρια, αποφασίζουμε:

Επικυρώνουμε την από 24.10.2000 έκθεση της κατά το άρθρο 100 Π.Δ. 284/88 αρμόδιας Επιτροπής περί χάραξης των ορίων αιγιαλού, και δημιουργία ζώνης παραλίας στη θέση "Κακόγκυλος" Δήμου Ερίσου, καθώς επίσης και το από Απρίλιο 2000, σχετικό με τη χάραξη, τοπογραφικό - υψομετρικό διάγραμμα κλίμακας 1:500 σε μία (1) πινακίδα που συντάχθηκε από τον Τοπογράφο Μηχανικό Δημήτρη Δ. Αυγουστάτο, και το οποίο ελέγχθηκε ως προς την ακρίβεια της αποτύπωσης από τον Φιλιππάτο Γεράσιμο Τοπογράφο Μηχανικό στις 30.6.2000 και θεωρήθηκε την ίδια ημερομηνία από τον Προϊστάμενο ΤΥΔΚ Ν. Κεφαλληνίας όπως ορίζουν οι διατάξεις του άρθρου 20 του Ν. 719/77.

Στο τοπογραφικό αυτό διάγραμμα, καθορίσθηκε από την αρμόδια Επιτροπή, όπως πιο πάνω αναφέρει.

α) Η οριογραμμή του αιγιαλού με κόκκινη συνεχόμενη πολυγωνική γραμμή με στοιχεία 1,2,3,4,5 17,18,19 της οποίας οι κορυφές εξασφαλίζονται από σταθερά σημεία.

β) Η οριογραμμή της παραλίας με κίτρινη συνεχόμενη πολυγωνική γραμμή με στοιχεία 21,22,23,24,25..... 37,38,39 της οποίας οι κορυφές εξασφαλίζονται από σταθερά σημεία παράλληλα της οριογραμμής αιγιαλού σε σταθερή απόσταση δέκα πέντε (15) μέτρων καθ' όλο το μήκος της για την εξυπηρέτηση των σκοπών της παρ. 1 του άρθρου 7 του Α.Ν.2344/40.

Εντός της ζώνης παραλίας υπάρχουν κτίσματα τα οποία δεν εξαιρούνται.

Ο καθορισμός του αιγιαλού γίνεται για πρώτη φορά στην περιοχή αυτή και δεν έχει καθορισθεί στο παρελθόν οριογραμμή αιγιαλού κ.λ.π.

Η παρούσα απόφαση μαζί με την έκθεση και το τοπογραφικό διάγραμμα να δημοσιευθούν στην Εφημερίδα της Κυβερνήσεως.

Αθήνα, 6 Αυγούστου 2001

Με εντολή Υπουργού
Ο Γενικός Δ/ντής Δ.Π. & Εθν. Κληρ/των
ΣΠΥΡΟΣ Ι. ΣΤΑΘΗΣ

ΕΚΘΕΣΗ

Επιτροπής καθορισμού των ορίων αιγιαλού και παραλίας άρθρου 74 Π. Δ/τος 636/77 και άρθρου 100 Π. Δ/τος 284/88.

Στο Αργοστόλι σήμερα στις 24 Οκτωβρίου 2000, ημέρα Τρίτη, οι υπογεγραμμένοι:

1. Παπαδάτου - Βουτσινά Μαρία Προϊσταμένη της Κτηματικής Υπηρεσίας Κεφ/νίας, ως πρόεδρος.

2. Μπάρκας Ιωάννης, Πολ. Μηχανικός, Προϊστάμενος Τ.Υ.Δ.Κ. Ν. Κεφ/νίας, ως μέλος.

3. Μπασιούκας Θεόφιλος, Υπολιμενάρχης Κεφ/νίας, ως μέλος.

αποτελούντες την επιτροπή καθορισμού των ορίων αιγιαλού & παραλίας, σύμφωνα με τις διατάξεις του άρθρου 74 του Π.Δ/τος 636/77 και άρθρου 100 Π.Δ/τος 284/88 που συγκλήθηκε έπειτα από σχετική πρόσκληση του προέδρου της, λαβόντες υπόψη:

1. Την από 5 Ιουλίου 2000 αίτηση της ΙΧΘΥΟΚΑΛΛΙΕΡΓΗΤΙΚΗΣ ΕΡΙΣΟΥ, δια του εκπροσώπου της Κων/νου Ρασσιά, επισπεύδουσα την οριοθέτηση στη θέση Κακογκύλος του Δήμου Ερίσου Ν. Κεφ/νίας, με την οποία ζητείται ο καθορισμός των ορίων του αιγιαλού στην περιοχή αυτή.

2. Τα συνταχθέντα από τον Τοπογράφο Μηχανικό Δημήτρη Δ. Αυγουστάτο του από Απριλίου 2000 τοπογραφικά και υψομετρικά διαγράμματα της παραπάνω περιοχής σε μια πινακίδα, σε κλίμακα 1:500, ηλεγμένα για την ακρίβεια της αποτύπωσης από τον Τοπογράφο Μηχανικό του Δήμου Ερίσου Φιλιππάτο Γεράσιμο στις 30.6.2000 και θεωρημένα από τον Προϊστάμενο της Τ.Υ.Δ.Κ. Ν. Κεφ/νίας την ίδια ημερομηνία, όπως ορίζουν οι διατάξεις του άρθρου 20 του Ν. 719/77.

3. Τις διατάξεις του Α.Ν. 2344/40, όπως τροποποιήθηκε και συμπληρώθηκε μεταγενέστερα καθώς και τη σχετική με αυτόν Δικαστηριακή και Διοικητική νομολογία.

4. Την αντίληψη που δημιουργήθηκε, κατά την επιτόπια μετάβασή μας στη παραπάνω θέση, σχετικά με το πλάτος της βρεχόμενης από το χειμέριο κύμα ξηράς και με τα λοιπά συναφή στοιχεία, ήτοι:

α. Τη μορφολογία του εδάφους της ακτής.

β. Το γεγονός ότι δεν υπάρχουν σημεία μεταβολής του αιγιαλού.

γ. Την κατάσταση του θαλασσίου χώρου.

δ. Το γεγονός ότι δεν βρέθηκαν στοιχεία παλαιών διαγραμμάτων για προηγούμενο καθορισμό, στη ίδια θέση, του αιγιαλού & παραλίας.

ε. Το ύψος του χειμερίου κύματος σε συνάρτηση με το ανάπτυσμα του πελάγους στη θέση αυτή και το γεγονός ότι οι άνεμοι που επηρεάζουν τον κυματισμό είναι Β.-ΒΑ.

5. Την μη ύπαρξη καθορισμού ορίων αιγιαλού και παραλίας εκατέρωθεν της εξεταζόμενης περιοχής, αποφασίζουμε:

1. Καθορίζουμε στο πιο πάνω αναφερόμενο τοπογραφικό διάγραμμα:

α. Την οριογραμμή του αιγιαλού με ερυθρή συνεχή πολυγωνική γραμμή 1,2,3,4, 5,..... 17,18,19 της οποίας οι κορυφές εξασφαλίζονται από σταθερά σημεία.


β. Την οριογραμμή της παραλίας με κίτρινη συνεχή πολυγωνική γραμμή 21,22,23, 24,25, 37,38,39 της οποίας οι κορυφές εξασφαλίζονται από σταθερά σημεία παράλληλη της οριογραμμής αιγιαλού σε σταθερή απόσταση δέκα πέντε (15) μέτρων καθ' όλο το μήκος της για την εξυπηρέτηση των σκοπών της παρ. 1 του άρθρου 7 του Α.Ν. 2344/40.

2. Αποφαινόμεστε ότι δεν υπάρχει παλαιός αιγιαλός στη θέση αυτή.

Η Επιτροπή

Η Πρόεδρος
Μ. ΠΑΠΑΔΑΤΟΥ - ΒΟΥΤΣΙΝΑ

Τα Μέλη
ΙΩ. ΜΠΑΡΚΑΣ
Θ. ΜΠΑΣΙΟΥΚΑΣ

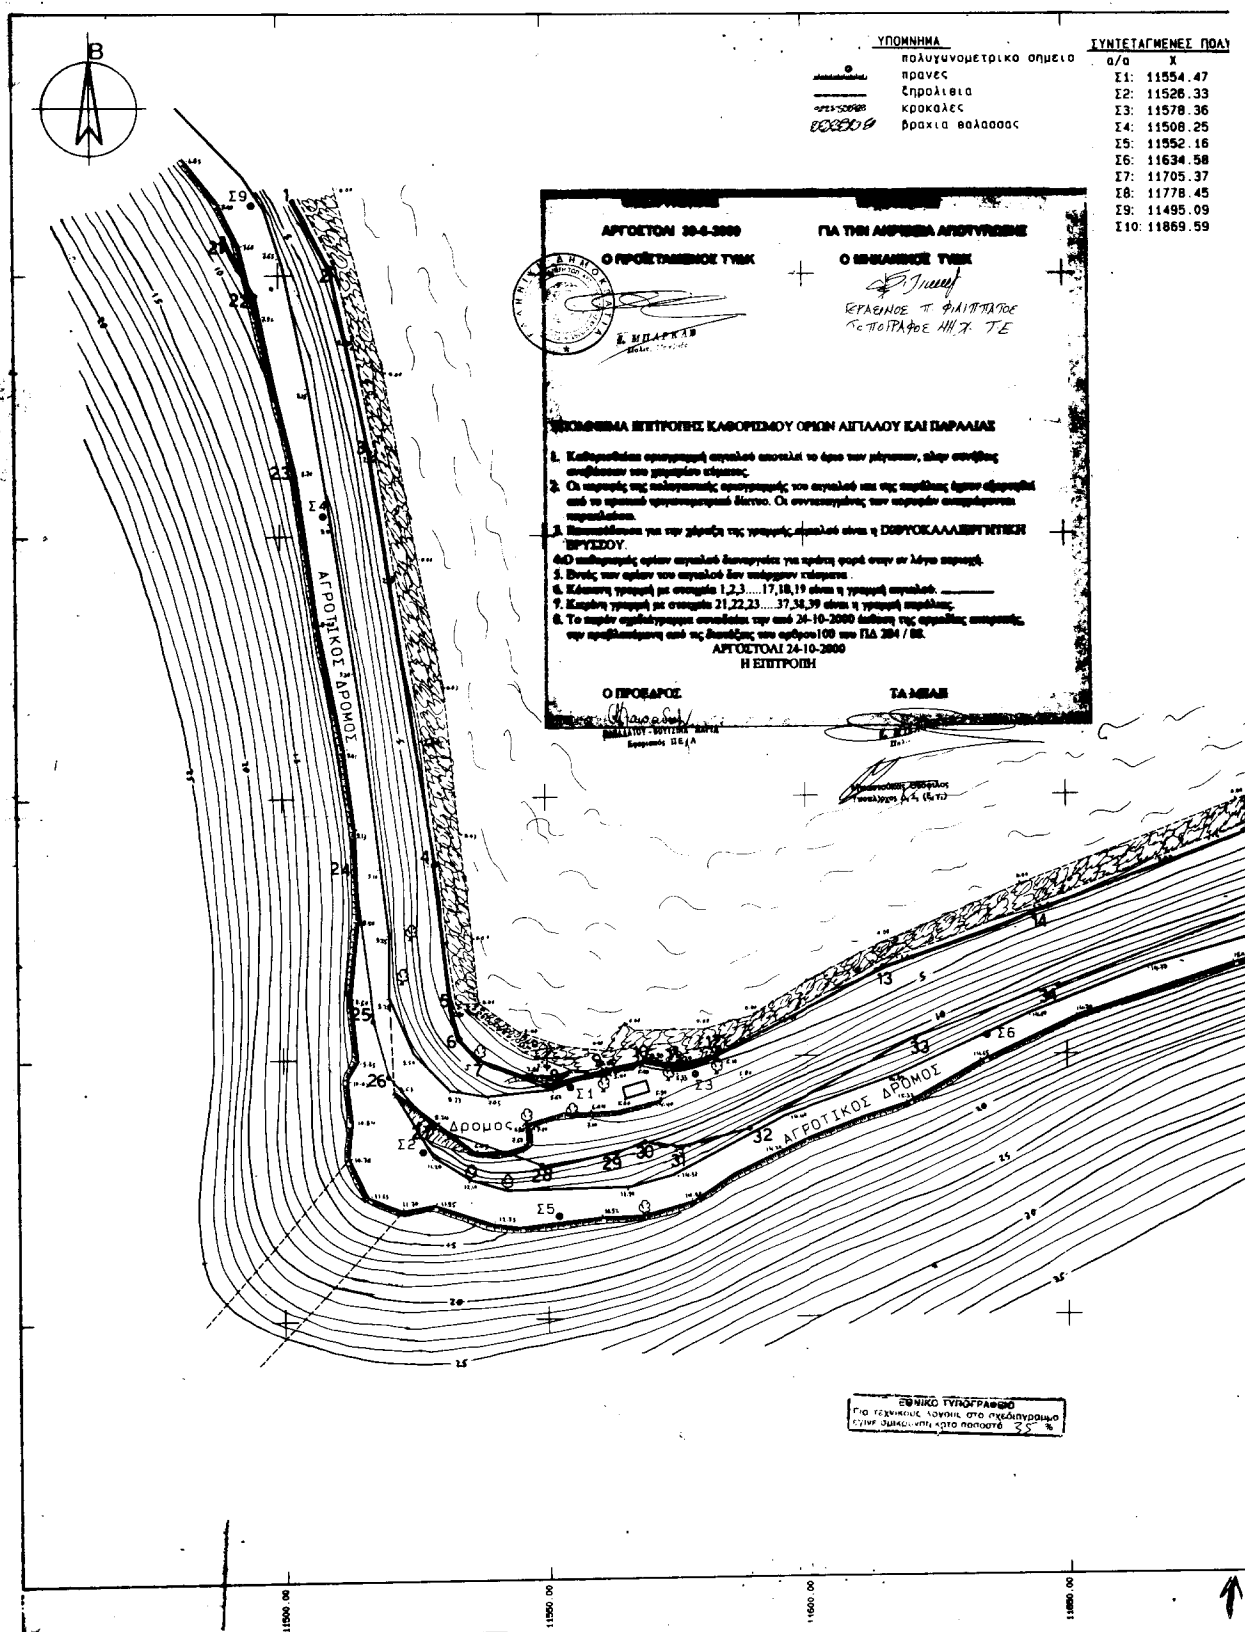

ΕΝΕΣ ΠΟΛΥΓΩΝΟΜΕΤΡΙΚΩΝ

Χ	Υ
554.47	16694.25
526.33	16682.11
578.36	16696.58
508.25	16803.92
552.16	16669.71
634.58	16703.70
705.37	16726.43
778.45	16737.81
495.09	16863.42
869.59	16765.42

ΤΟΠΟΓΡΑΦΙΚΟ ΔΙΑΓΡΑΜΜΑ
ΚΑΒΟΡΙΣΜΟΥ ΟΡΙΩΝ
ΑΙΓΙΑΛΟΥ ΚΑΙ ΠΑΡΑΛΙΑΣ

ΠΕΡΙΟΧΗ: ΚΑΚΟΚΥΛΟΣ

ΔΗΜΟΣ: ΕΡΙΣΟΥ

ΕΠΑΡΧΙΑ: ΣΑΜΗΣ

Ν. ΚΕΦΑΛΛΗΝΙΑΣ

ΑΡΜΟΔΙΑ ΚΤΗΜΑΤΙΚΗ ΥΠΗΡΕΣΙΑ: ΚΕΦ/ΝΙΑΣ

ΕΝΔΙΑΦΕΡΟΜΕΝΟΣ

ΙΣΤΥΟΚΑΛΛΙΕΡΓΗΤΙΚΗ ΕΡΥΣΙΟΥ

ΕΞΑΡΤΗΤΗ ΟΔΕΥΣΕΩΝ: Κρατικό Τριγωνομετρικό Δίκτυο
ΠΡΟΒΟΛΗ: ΜΑΤΤ
Κ.Θ.Χ. 1: 100000 ΚΕΦ/ΝΙΑ - ΙΒΑΚΗ $\phi=38^{\circ}15'$, $\lambda=3^{\circ}15'$
ΥΦΟΜΕΤΡΙΚΗ ΛΘΕΤΗΡΙΑ: Σταθμη Βαλάρσας
ΜΕΘΟΔΟΣ ΑΠΟΤΥΠΩΣΕΩΣ: Ταχυμετρία
ΧΡΟΝΟΛΟΓΙΑ ΑΠΟΤΥΠΩΣΕΩΣ: Απρίλιος 2000

ΚΛ. 1:500
ΙΣΟΔΙΑΤΑΞΗ: 1.00μ

Ο ΣΥΝΤΑΞΑΣ

Α. ΑΥΓΟΥΣΤΑΤΟΣ

ΔΙΕΥΘΥΝΤΗΣ ΤΕΧΝΙΚΗΣ ΥΠΗΡΕΣΙΑΣ

ΕΛΛΗΝΙΚΗΣ ΔΗΜΟΚΡΑΤΙΑΣ

ΥΠΟΥΡΓΕΙΟ ΠΕΡΙΒΑΛΛΟΝΤΟΣ ΚΑΙ ΧΩΡΟΤΑΞΗΣ

ΓΕΝΙΚΗ ΔΙΕΥΘΥΝΣΗ ΧΩΡΟΤΑΞΗΣ ΚΑΙ ΚΤΗΜΑΤΩΝ

ΔΙΕΥΘΥΝΣΗ ΤΕΧΝΙΚΗΣ ΥΠΗΡΕΣΙΑΣ

ΤΜΗΜΑ ΤΟΠΟΓΡΑΦΙΑΣ

ΑΡΧΗ ΤΕΧΝΙΚΗΣ ΥΠΗΡΕΣΙΑΣ

ΑΡΧΗ ΤΕΧΝΙΚΗΣ ΥΠΗΡΕΣΙΑΣ

ΠΙΝΑΚΑΣ ΣΥΝΤΕΤΑΓΜΕΝΩΝ ΚΟΡΥΦΩΝ
ΟΡΙΟΓΡΑΜΜΑΝ ΑΙΓΙΑΛΟΥ ΚΑΙ ΠΑΡΑΛΙΑΣ

Α/Α	Χ	Υ	Α/Α	Χ	Υ
1	11503.05	16864.36	21	11489.82	16857.28
2	11510.05	16851.25	22	11495.80	16844.10
3	11517.31	16815.96	23	11502.93	16813.37
4	11528.78	16777.30	24	11513.90	16735.67
5	11531.82	16710.30	25	11517.04	16707.51
6	11533.20	16704.00	26	11519.90	16696.77
7	11537.22	16639.73	27	11528.43	16686.99
8	11550.00	16635.00	28	11548.89	16679.42
9	11548.02	16696.46	29	11543.14	16681.79
10	11548.77	16699.05	30	11548.39	16683.42
11	11575.09	16697.35	31	11575.63	16681.68
12	11582.71	16697.77	32	11588.72	16686.17
13	11614.79	16717.11	33	11629.93	16703.38
14	11643.33	16727.52	34	11648.53	16713.45
15	11684.51	16742.08	35	11689.83	16728.86
16	11717.87	16755.77	36	11722.70	16741.56
17	11733.58	16748.04	37	11744.06	16753.73
18	11835.99	16793.57	38	11839.32	16778.87
19	11862.12	16795.81	39	11863.36	16781.53

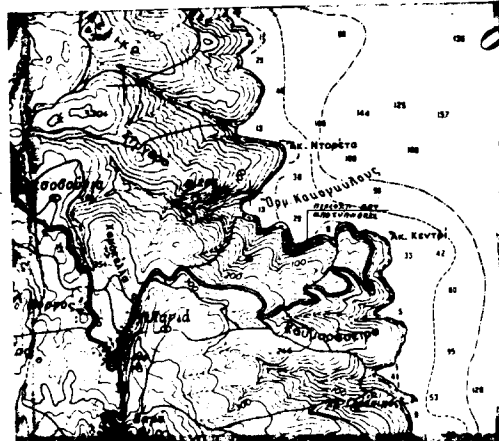

Αριθμ. 2547

(2)

Κήρυξη ως αναδασωτέας δημόσιας δασικής έκτασης εμβαδού 8,00 στρεμμάτων στη θέση «Άγιος Κωνσταντίνος» Δήμου Μεθάνων της Νομαρχίας Πειραιά.

Ο ΓΕΝΙΚΟΣ ΓΡΑΜΜΑΤΕΑΣ ΠΕΡΙΦΕΡΕΙΑΣ ΑΤΤΙΚΗΣ

Σύμφωνα με:

1. Τις διατάξεις:

α) του άρθρου 117 παρ. 3 του Συντάγματος της Ελλάδος.

β) των άρθρων 188 - 205 του Ν.Δ. 86/69 «περί Δασικού Κώδικος» και των άρθρων 37 - 44 Ν. 998/79.

γ) του Ν. 3200/1955 «περί διοικητικής αποκεντρώσεως» σε συνδυασμό με τις διατάξεις του Ν.Δ. 532/1970 «περί συμπληρώσεως των διατάξεων διοικητικής αποκεντρώσεως» σε συνδυασμό και του 709/1970 Β.Δ/τος που εκδόθηκε σε εκτέλεση αυτού.

δ) του άρθρου 4 παρ. 6 του Ν. 2240/94 ΦΕΚ 153 Α και του άρθρου 14 του Ν. 2399/96 ΦΕΚ 90 Α.

2. Τις εξής διαταγές του Υπουργείου Γεωργίας:

α) 160417/1180/9-7-80, β) 182447/3049/24-9-80, γ) 141823/24-2-83, δ) 80300/4928/5-8-91.

3. Την αριθμ. 86/7-9-1997 απόφαση του Γεν. Γραμματέα Περ. Αττικής.

4. Την πρόταση που υποβλήθηκε με την 1300/10-7-2001 αναφορά του αρμοδίου Δασαρχείου Πόρου σχετικά με την κήρυξη ως αναδασωτέας της κατωτέρω δασικής έκτασης εμβαδού 8,00 στρεμμάτων (οκτώ στρεμμάτων) που καταστράφηκε από πυρκαγιά την 31-5-2001 στη δασική θέση «Άγιος Κωνσταντίνος» Δήμου Μεθάνων.

Επειδή η έκταση χρειάζεται προστασία για την επαναδημιουργία της δασικής βλάστησης που καταστράφηκε από πυρκαγιά και η οποία θα αποκατασταθεί με φυσική αναγέννηση ή με πρόγραμμα τεχνητής αναδάσωσης, μέσα σε τρία χρόνια, που θα καταρτίσει το αρμόδιο Δασαρχείο και δεν υπάρχει φιλοδασική επιτροπή για να γνωμοδοτήσει πάνω στο θέμα αυτό, αποφασίζουμε:

Κηρύσσουμε ως αναδασωτέα, με σκοπό την προστασία για την επαναδημιουργία της δασικής βλάστησης, που καταστράφηκε από πυρκαγιά, δασική έκταση εμβαδού 8,00 στρεμμάτων.

Η έκταση αυτή, που βρίσκεται στην θέση «Άγιος Κωνσταντίνος» Δήμου Μεθάνων, του Νομού Πειραιά και καλυπτόταν από δασική βλάστηση των ειδών Πρίνου, Κουμαριάς, σχίνου και αφάνας σε πυκνότητα 80%.

Στο σχετικό διάγραμμα με κλίμακα 1:2.000 το οποίο αποτελεί αναπόσπαστο μέρος της απόφασης αυτής, η εν λόγω έκταση φαίνεται με τα στοιχεία ΑΒΓαβγΙΚΛΜΝΞΟ-ΠΑ (Τμήματα Ι και ΙΙ) και με όρια:

Ανατολικά: Με δημόσια δασική έκταση και αγροτικές καλλιέργειες

Δυτικά: Με αγροτοδασικό δρόμο

Βόρεια: Με δημόσια δασική έκταση

Νότια: Με αγροτικές καλλιέργειες

Η απόφαση αυτή να δημοσιευθεί στην Εφημερίδα της Κυβερνήσης.

Πειραιάς, 17 Αυγούστου 2001

Ο Γενικός Γραμματέας Περιφέρειας
ΜΙΧΑΛΗΣ ΚΥΡΙΑΚΙΔΗΣ

Αριθμ. 4129

(3)

Κήρυξη αναδασωτέας έκτασης εμβαδού 667 τ.μ. στη θέση «Παναγιά Τσαμπίκα Ψηλή» του Δήμου Αρχαγγέλου, Νήσου Ρόδου, Ν. Δωδ/νήσου.

Ο ΓΕΝΙΚΟΣ ΓΡΑΜΜΑΤΕΑΣ ΠΕΡΙΦΕΡΕΙΑΣ Ν. ΑΙΓΑΙΟΥ

Έχοντας υπόψη:

1. Τις διατάξεις του Ν. 3200 / 55 περί διοικητικής αποκέντρωσης, όπως τροποποιήθηκε και συμπληρώθηκε μεταγενέστερα με το Ν.Δ. 532 / 70.

2. Τις διατάξεις του άρθρου 7 του Ν. 2503/97 « Διοίκηση, οργάνωση, στελέχωση της Περιφέρειας κ.λπ.»

3. Τις διατάξεις του άρθρου 117 παρ. 3 του Συντάγματος.

4. Τις διατάξεις του Ν. 998/79 «περί προστασίας των Δασών κ.λπ.» και ειδικότερα:

α) του άρθρου 41 παρ. 1, β) του άρθρου 38 παρ. 1,

5. Τις διαταγές του Υπουργείου Γεωργίας:

α) 160417/1180/8-7-80, β) 182447/3049/24-9-80.

6. Την έκθεση αυτοψίας και πρόταση της Δασολόγου Μπαλατσούκα Αικατερίνης με την οποία προτείνεται η κήρυξη της έκτασης που αναφέρεται στο θέμα ως αναδασωτέας.

7. Την αρ. πρωτ. 1512/18-4-01 εισήγηση της Δ/σης Δασών Δωδ/νήσου για κήρυξη της έκτασης αναδασωτέας, αποφασίζουμε:

Κηρύσσουμε αναδασωτέα με σκοπό την διατήρηση του χαρακτήρα του δάσους και την αποκατάσταση της βλάστησης που καταστράφηκε από παράνομη εκχέρσωση κατά το μήνα Ιανουάριο 2001, έκταση εμβαδού 667 τ.μ., που αποτελεί τμήμα της Κ.Μ 2000 γαιών Αρχαγγέλου, που ανήκει στο Ελληνικό Δημόσιο και βρίσκεται στη θέση «Παναγιά Τσαμπίκα Ψηλή» του Δήμου Αρχαγγέλου και προσδιορίζεται από τα στοιχεία (1,2,3,4,1) και έχει όρια :

Ανατολικά : Δάσος κυπαρίσσου

Δυτικά : Δάσος κυπαρίσσου

Βόρεια : Δάσος κυπαρίσσου

Νότια: δρόμο

όπως φαίνεται στο συνημμένο διάγραμμα που αποτελεί αναπόσπαστο μέρος της απόφασης αυτής.

Η απόφαση αυτή να δημοσιευθεί στην Εφημερίδα της Κυβερνήσεως.

Ρόδος, 8 Αυγούστου 2001



Ο Γενικός Γραμματέας Περιφέρειας
ΠΑΝΑΓΙΩΤΗΣ ΣΑΛΤΟΥΡΟΣ

ΤΟΠΟΓΡΑΦΙΚΟ ΔΙΑΓΡΑΜΜΑ ΤΜΗΜΑΤΟΣ ΤΗΣ ΚΜ 2000 ΓΑΙΩΝ ΑΡΧΑΓΓΕΛΟΥ
ΙΔΙΟΚΤΗΣΙΑΣ ΕΛΛΗΝΙΚΟΥ ΔΗΜΟΣΙΟΥ ΠΟΥ ΚΑΤΕΛΗΦΘΗ ΠΑΡΑΝΟΜΑ
ΑΠΟ ΤΟΝ ΣΠΑΝΟ ΚΩΝ/ΝΟ ΘΕΣΗ " ΠΑΝΑΓΙΑ ΤΣΑΜΠΙΚΑ ΨΗΛΗ "

ΑΝΗΚΕΙ στ ων 4.122/8-8-2001 0.004267
της Δ/σης Δασών Δωδ/σου



ΕΘΝΙΚΟ ΤΥΠΟΓΡΑΦΕΙΟ
Για τεχνικούς λόγους στο σχεδιάγραμμα
εγινε σμίκρυνση κατά ποσοστό 18 %

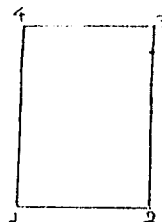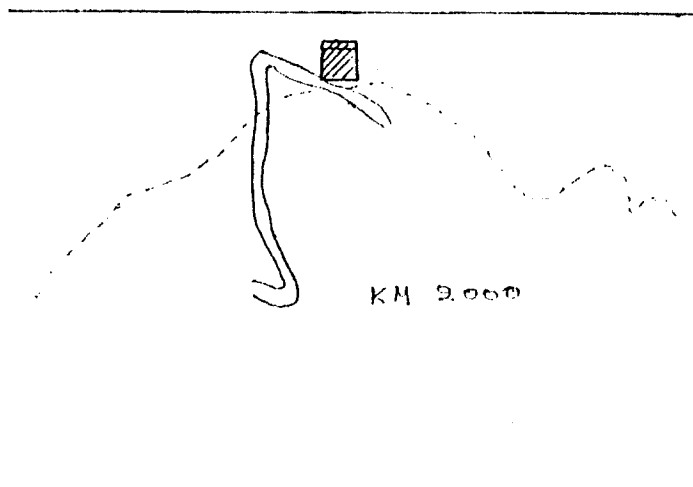


ΑΠΟΣΠΑΣΜΑ ΚΤΗΜΑΤΟΛΟΓΙΚΟΥ ΧΑΡΤΗ.
ΚΑΙΜ. 1:5000

ΥΠΟΜΝΗΜΑ

$E(1, 2, 3, 4, 1) = 667 \text{ τμ}$
με βάση παράνομα επικρατούσα
σημείωση δόσεων

ΚΑΙΜΑΚΑ 1:1000
ΡΟΔΟΣ 28-3 -2001
Η ΣΥΝΤΑΞΑΣΑ

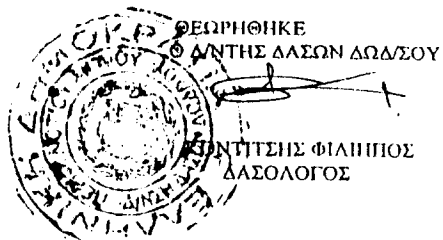

ΦΕΡΡΗΘΗΚΕ
Δ/ΝΤΗΣ ΔΑΣΩΝ ΔΩΔ/ΣΟΥ
ΑΝΤΩΝΙΟΣ ΦΙΛΙΠΠΟΣ
ΔΑΣΟΛΟΓΟΣ

ΔΑΣΟΛΟΓΟΣ