



04007240409010008



6199

ΕΦΗΜΕΡΙΣ ΤΗΣ ΚΥΒΕΡΝΗΣΕΩΣ

ΤΗΣ ΕΛΛΗΝΙΚΗΣ ΔΗΜΟΚΡΑΤΙΑΣ

ΤΕΥΧΟΣ ΤΕΤΑΡΤΟ

Αρ. Φύλλου 724

4 Σεπτεμβρίου 2001

ΠΕΡΙΕΧΟΜΕΝΑ

ΔΙΑΤΑΓΜΑΤΑ

Έγκριση διενέργειας πρόσχωσης θαλάσσιας έκτασης από τον Δήμο Λευκάδας για την εκτέλεση του έργου "Διαμόρφωση Δυτικού Λιμένα Πόλης Λευκάδας", Ν. Λευκάδας.....

1

Καθορισμός ακινήτων στην περιοχή του Δήμου Βουλιαγμένης για προσωρινή χρήση σύμφωνα με τις διατάξεις του άρθρ. 11 παρ. 4 του Ν.2730/1999....
Κήρυξη αναδαστέας έκτασης εμβαδού 609 τ.μ. στη θέση "Ιξιά" του Δήμου Ιαλυσού, Νήσου Ρόδου, Ν. Δωδ/νήσου.....

2
3

ΑΠΟΦΑΣΕΙΣ

Καθορισμός ακινήτων στην περιοχή του Δήμου Βουλιαγμένης για προσωρινή χρήση σύμφωνα με τις διατάξεις του άρθρ. 11 παρ. 4 του Ν.2730/1999....
Κήρυξη αναδαστέας έκτασης εμβαδού 609 τ.μ. στη θέση "Ιξιά" του Δήμου Ιαλυσού, Νήσου Ρόδου, Ν. Δωδ/νήσου.....

ΔΙΑΤΑΓΜΑΤΑ

(1)

Έγκριση διενέργειας πρόσχωσης θαλάσσιας έκτασης από τον Δήμο Λευκάδας για την εκτέλεση του έργου "Διαμόρφωση Δυτικού Λιμένα Πόλης Λευκάδας", Ν. Λευκάδας.

Ο ΠΡΟΕΔΡΟΣ ΤΗΣ ΕΛΛΗΝΙΚΗΣ ΔΗΜΟΚΡΑΤΙΑΣ

Έχοντας υπόψη:

1. Τις διατάξεις των άρθρων 9 του Α.Ν.2344/1940 (ΦΕΚ 154) "περί αιγιαλού και παραλίας" όπως ισχύουν.
2. Τις διατάξεις του άρθρου 9 του Ν. 1416/1984.
3. Το υπ' αριθ.8120/26.9.2000 έγγραφο του Δήμου Λευκάδας σχετικά με την εκτέλεση του έργου "Διαμόρφωση Δυτικού Λιμένα Πόλης Λευκάδας" Νομού Λευκάδας.
4. Την υπ' αριθ.1018917/1590/B0010/5.3.2001 (ΦΕΚ 232/28.3.2001 τ.Δ') απόφαση του Υπουργού Οικονομικών περί καθορισμού των ορίων του αιγιαλού και δημιουργία ζώνης παραλίας στη θέση "ΛΙΜΝΟΘΑΛΑΣΣΑ" Δήμου Λευκάδας Ν. Λευκάδας.
5. Το υπ' αριθ.542/504/00/2.6.2000 & 542/122/01/ 31.1.2001 έγγραφα του Γενικού Επιτελείου Ναυτικού (Γ.Ε.Ν) Δ/νση Α2, με τα οποία δηλώνει την σύμφωνη γνώμη του.
6. Το υπ' αριθ. Φ919.32353/13/92/Σ251/23.2.2001 έγγραφο της Υπηρεσίας Φάρων του Πολεμικού Ναυτικού.

7. Τα υπ' αριθ.3412.32/02/00/27.7.2000 & 3412.32/01/01/15.3.2001 έγγραφα της Δ/νσης Λιμένων & Λιμενικών Έργων του Υπουργείου Εμπορικής Ναυτιλίας (Υ.Ε.Ν).

8. Την υπ' αριθ.1645/14.4.1997 απόφαση του Νομάρχη Λευκάδας περί έγκρισης περιβαλλοντικών όρων γιατο έργο "Ανάπλαση Κεντρικής Παραλίας Δήμου Λευκάδας", στην οποία αναφέρεται ότι δεν απαιτείται και προέγκριση χωροθέτησης.

9. Το υπ' αριθ.5824/16.10.2000 έγγραφο της Δ/νσης Π.Π.Δ.Ε. της Νομ/κής Αυτ/σης Λευκάδας.

10. Το από 3/10.10.2000 πρακτικό της Νομαρχιακής Επιτροπής Χωροταξίας & Περιβάλλοντος (ΝΕΧΩΠ) Νομού Λευκάδας.

11. Το υπ' αριθ.3346/17.10.2000 έγγραφο της ΙΒ' Εφορείας Προϊστ. & Κλασ. Αρχ/των Ιωαννίνων.

12. Το υπ' αριθ.4188/16.1.2000 έγγραφο της Εφορείας Εναλίων Αρχαιοτήτων.

13. Το υπ' αριθ.1301/5.3.2001 έγγραφο της 8ης Εφορείας Βυζ/νών Αρχαιοτήτων.

14. Το υπ' αριθ.502577/1.11.2000 έγγραφο του Ελληνικού Οργανισμού Τουρισμού (Ε.Ο.Τ.).

15. Το υπ' αριθ.4572/1.11.2000 έγγραφο της Δ/νσης Υγείας - Πρόνοιας της Νομαρχιακής Αυτ/σης Λευκάδας.

16. Το από 28.3.2001 πρακτικό της Επιτροπής Δημοσίων Κτημάτων του Ν. Λευκάδας.

17. Την υπ' αριθ.437/29.3.2001 εισήγηση της Κτηματικής Υπηρεσίας Λευκάδας.

18. Την υπ' αριθ.1052778/4850/B0010/25.6.2001 απόφαση του Υπουργού Οικονομικών, περί παραχώρησης στο Δήμο Λευκάδας του δικαιώματος χρήσης αιγιαλού - παραλίας για την εκτέλεση του έργου "Διαμόρφωση Δυτικού Λιμένα Πόλης Λευκάδας" Νομού Λευκάδας.

19. Την υπ' αριθ.1039386/441/A0006/21.4.2000 (ΦΕΚ 571/τ.Β/21.4.2000) κοινή απόφαση του Πρωθυπουργού & Υπουργού Οικονομικών, που αφορά στην ανάθεση αρμοδιοτήτων του Υπουργού Οικονομικών στους Υφυπουργούς.

Με πρόταση του Υφυπουργού Οικονομικών, αποφασίζουμε:

Άρθρο μόνο

Εγκρίνεται η από το Δημόσιο διενέργεια πρόσχωσης θαλάσσιας έκτασης, που βρίσκεται στο Δυτικό Λιμένα Πόλης Λευκάδας, συνολικού εμβαδού τριακοσίων ενενήντα πέντε τετραγωνικών μέτρων (395 μ2), όπως αυτό ει-

κονίζεται με στοιχεία (A1 - A2 - E7 - E6 - E3 - E2 - E1 - A1) στο, από Αύγουστο 1993, απόσπασμα τοπογραφικού διαγράμματος, με κλίμακα 1:500, το οποίο αφορά τον καθορισμό αιγιαλού και παραλίας στην περιοχή, όπως αυτό συμπληρώθηκε για την κατασκευή του έργου "Διαμόρφωση Δυτικού Λιμένα Πόλης Λευκάδας" από τον Πολιτικό Μηχανικό Αρεθά Σπυρίδωνα στις 25.5.2001 και θεωρήθηκε την ίδια ημερομηνία από τον Πολιτικό Μηχανικό Παύλο Διαμάντη Προϊστάμενο της Τ.Υ.Δ.Κ.

Η προαναφερόμενη πρόσχωση να γίνει από τον Δήμο Λευκάδας για την κατασκευή του έργου "Διαμόρφωση Δυτικού Λιμένα Πόλης Λευκάδας".

Η εκτέλεση των εργασιών να γίνει βάσει της τεχνικής έκθεσης - μελέτης, την οποία έχει συντάξει τον Μάιο του 1999 ο Θωμάς Κατωπόδης και έχει θεωρήσει την 1.6.1999 ο Προϊστάμενος τη Τ.Υ.Δ.Κ. Παύλος Διαμάντης.

Κατά την πρόσχωση και μετά από αυτή να τηρηθούν όλοι οι όροι που έχουν τεθεί με τα έγγραφα 542/504/00/2.6.2000 & 542/122/01/31.1.2001 του Γενικού Επιτελείου Ναυτικού (Γ.Ε.Ν), Φ919.32353/13/92/Σ251/ 23.2.2001 της Υπηρεσίας Φάρων του Πολεμικού Ναυτικού, 3412.32/02/20/27.7.2000 & 3412.32/01/01/15.3.2001 της Δ/νσης Λιμένων & Λιμενικών "Έργων του Υπουργείου Εμπορικής Ναυτιλίας (Υ.Ε.Ν), 1645/14.4.1997 απόφαση του Νομάρχη Λευκάδας, 5824/16.10.2000 της Δ/νσης Π.Π.Δ.Ε. της Νομ/κής Αυτ/σης Λευκάδας, 3/10.10.2000 πρακτικό της Νομαρχιακής Επιτροπής Χωροταξία & Περιβάλλοντος Ν. Λευκάδας (ΝΕ-ΧΩΠ), 3346/17.10.2000 της ΙΒ' Εφορείας Προϊστ. & Κλασ. Αρχ/των Ιωαννίνων, 4188/16.1.2001 της Εφορείας Εναλίων Αρχαιοτήτων, 1301/5.3.2001 της 8ης Εφορείας Βυζαντινών Αρχαιοτήτων, 502577/1.11.2000 του Ελληνικού Οργανισμού Τουρισμού (Ε.Ο.Τ), 4572/1.11.2000 της Δ/νσης Υγείας - Πρόνοιας της Νομαρχιακής Αυτ/σης Λευκάδας, 28.3.2001 πρακτικό της Επιτροπής Δημοσίων Κτημάτων του Νομού Λευκάδας και την αριθ.1052778/4850/B0010/ 25.6.2001 απόφαση του Υπουργού Οικονομικών περί παραχώρησης του δικαιώματος χρήσης αιγιαλού - παραλίας για την κατασκευή του έργου.

Συγκεκριμένα:

Να μην προκληθούν προβλήματα στη χρήση και λειτουργία του λιμένα από την εκτέλεση των υπόψη έργων.

Η δημιουργία του εργοταξίου και η εναπόθεση υλικών, φυσικών και τεχνιτών ογκολίθων κ.λ.π. να γίνει σε σημεία που θα υποδειχθούν από το οικείο Λιμενικό Ταμείο και την Τοπική Λιμενική Αρχή εφόσον πρόκειται για χώρους αρμοδιότητάς τους.

Να υπάρξει συμμόρφωση με την ισχύουσα νομοθεσία για την απόρριψη στη θάλασσα υλικών εκσκαφής - εκβάθυνσης, τυχόν απόθεσης, επίχωσης, επιχωμάτωσης, πρόσχωσης και βυθοκορημάτων από χερσαίους ή θαλάσσιους δανειοθαλάμους.

Σημειώνεται ότι η απόρριψη οποιονδήποτε υλικών/ουσιών στη θάλασσα επιτρέπεται σε εξαιρετικές περιπτώσεις, μετά από θετική γνωμάτευση κατάλληλου εργαστηρίου (ΕΚΘΕ, Πανεπιστημίου κ.λ.π) από την οποία θα προκύπτει ότι τα υλικά αυτά δεν είναι επιβλαβή για το θαλάσσιο περιβάλλον (προστασία βιοτόπων και χώρων εμφάνισης - διαβίωσης προστατευόμενων ειδών), εφόσον δεν υπάρχει άλλη εναλλακτική μέθοδος διάθεσης στη ξηρά, όπως προβλέπεται από την ισχύουσα νομοθεσία, σε σημεία που προβλέπονται από τις μελέτες και να μην αλλοιώνουν τα βάθη της περιοχής.

Να εξασφαλισθεί ότι η πεζογέφυρα δεν θα επηρεάζει

την ομαλή, ασφαλή διέλευση των οχημάτων καθώς επίσης των διερχομένων από αυτή.

Να εξασφαλισθεί η ανανέωση των υδάτων του καναλιού με την τακτική συντήρηση των νέων σημείων ανανέωσης.

Με το πέρας των εργασιών τα τυχόν άχρηστα υλικά να διατεθούν νομίμως στην ξηρά.

Τα χρώματα που τυχόν χρησιμοποιηθούν για την επεξεργασία των τμημάτων της γέφυρας που έρχονται σε επαφή με το θαλάσσιο νερό να μην περιέχουν οργανοκαστιερικές ενώσεις.

Να τοποθετηθεί άπλετος ηλεκτροφωτισμός ώστε να φαίνεται το περίγραμμα των έργων από τα σκάφη τα οποία θα εκτελούν χειρισμούς.

Να ληφθούν όλα τα απαραίτητα μέτρα προς αποφυγή ρύπανσης του χερσαίου και θαλάσσιου περιβάλλοντος χώρου, με μέριμνα των αναδόχων του έργου, ο οποίος υποχρεούται στην άρση οποιουδήποτε περιστατικού ρύπανσης προκαλείται συνεπεία του.

Να ληφθεί προ της ενάρξεως του έργου, άδεια της Λιμενικής Αρχής σύμφωνα με το άρθρο 260 του Γενικού Κανονισμού Λιμένος.

Η Λιμενική Αρχή Λευκάδας να αναφέρει στη Δ/νση Λιμενικών και Λιμενικών Έργων του Υπουργείου Εμπορικής Ναυτιλίας την έναρξη και το πέρας των εργασιών.

Να τηρηθούν οι περιβαλλοντικοί όροι που τίθενται και εγκρίνονται με την υπ' αριθμ. πρωτ. 1645/14.4.1997 απόφαση του Νομάρχη Λευκάδας και συγκεκριμένα:

Τα μηχανήματα που θα χρησιμοποιηθούν να πληρούν τις ευρωπαϊκές προδιαγραφές, όσον αφορά τα αποδεκτά όρια θορύβου.

Να αποφεύγεται κατά το δυνατόν η δημιουργία σκόνης.

Η διαμόρφωση των χώρων και η τελική μορφή του έργου να έχει την έγκριση της αρμόδιας Επιτροπής Πολεοδομικού & Αρχιτεκτονικού Ελέγχου (ΕΠΑΕ).

Από το σημείο 2 μέχρι το σημείο 1a η κατασκευή να είναι ξύλινη, στηριζόμενη σε πασάλους, ώστε να υπάρχουν ανοίγματα για την διευκόλυνση της κυκλοφορίας των νερών.

Οι αναφερόμενοι στην πιο πάνω απόφαση περιβαλλοντικοί όροι ισχύουν για πέντε (5) έτη από την έκδοσή της (ήτοι μέχρι 14.4.2002), όσον αφορά την κατασκευή του έργου και επ' αριστον όσον αφορά τη λειτουργία του και δεν υποκαθιστά λοιπές εγκρίσεις, αδειοδότησης κ.λ.π. από άλλες αρμόδιες Υπηρεσίες.

Εάν κατά την κατασκευή ή τη λειτουργία του έργου προκύψει ότι δεν προστατεύεται επαρκώς το περιβάλλον, γίνεται άρση ισχύος της προαναφερόμενης απόφασης περιβαλλοντικών όρων.

Στην περίπτωση αυτή επιβάλλονται πρόσθετοι περιβαλλοντικοί όροι, σύμφωνα με τις σχετικές διατάξεις της ΚΥΑ 69269/5387/90 (ΦΕΚ 678/Β/90).

Αλλαγή βασικών χαρακτηριστικών του έργου, όπως αυτό περιγράφεται στη Μελέτη Περιβαλλοντικών Επιπτώσεων, με τους όρους και τους περιορισμούς της απόφασης έγκρισης περιβαλλοντικών όρων, είναι δυνατή μόνο εφόσον δεν επέρχονται ουσιαστικές διαφοροποιήσεις ως προς τις επιπτώσεις στο περιβάλλον και μόνο ύστερα από σχετική έγκριση του Τμήματος Περιβάλλοντος της Δ/νσης Περ/τος Πολ/μίας & Δημοσίων Έργων της Νομαρχιακής Αυτοδιοίκησης Λευκάδας.

Σε κάθε άλλη περίπτωση απαιτείται νέα απόφαση έγκρισης περιβαλλοντικών όρων.

Κάθε όρος της απόφασης έγκρισης περιβαλλοντικών όρων δύναται να τροποποιηθεί εφόσον κατά την κατα-

σκευή ή την λειτουργία του έργου προκύπτει ότι δεν προστατεύεται επαρκώς το περιβάλλον.

Η απόφαση έγκρισης περιβαλλοντικών όρων, καθώς και η υποβληθείσα Μελέτη Περιβαλλοντικών Επιπτώσεων του έργου πρέπει σε κάθε έλεγχο να βρίσκεται στα γραφεία της επιβλέπουσας Υπηρεσίας και να επιδεικνύεται σε κάθε αρμόδιο, σύμφωνα με την κείμενη νομοθεσία.

Η μη τήρηση των όρων της απόφασης έγκρισης περιβαλλοντικών όρων ή η καθ' υπέρβασή τους πραγματοποίηση έργων και δραστηριοτήτων με αποτέλεσμα την υποβάθμιση του περιβάλλοντος, συνεπάγονται πέραν των κυρώσεων από άλλες διατάξεις της κείμενης νομοθεσίας την επιβολή στους υπευθύνους των προβλεπομένων από τις διατάξεις των άρθρων 28, 29 & 30 του Ν.1650/86.

Πριν από την εκτέλεση του έργου να εκδοθεί η προβλεπόμενη από το άρθρο 9 παρ.4 του Ν.1416/84 Κοινή Απόφαση των Υπουργών ΠΕΧΩΔΕ, Εσωτερικών, Δημ. Διοίκησης & Αποκέντρωσης & Εμπορικής Ναυτιλίας.

Να τηρηθούν οι διατάξεις του Κ.Ν.5351/32 "Περί Αρχαιοτήτων".

Οι εκσκαφικές εργασίες του έργου να παρακολουθούνται από τους φύλακες του Αρχαιολογικού Μουσείου Λευκάδας (ΙΒ' ΕΚΠΑ) και σε περίπτωση ανεύρεσης εναλίων αρχαίων κατά την διάρκεια των εργασιών, οι υπεύθυνοι του έργου οφείλουν να ειδοποιήσουν αμέσως την Εφορεία Εναλίων Αρχαιοτήτων προκειμένου να προβεί σε ενέργειες των αρμοδιοτήτων της.

Στη τμήμα του νέου πεζόδρομίου να μην κατασκευαστούν πλατώματα και χώροι επέκτασης των παραλιακών δραστηριοτήτων. Το έργο να περιλαμβάνει μόνον τον πεζόδρομο πλάτους 5,00 μ. και να προεξέχει 0,50 μ. από την επιφάνεια της θάλασσας.

Οι εμφανείς όψεις να λιθεπενδυθούν.

Το έργο να μην επεκταθεί πέραν της θέσης της προτεινόμενης πεζογέφυρας διότι θα τμηθούν ενδεχομένως τα ερείπια του αρχαίου Υδραγωγείου της Λευκάδας.

Να γνωστοποιηθεί στην Υδρογραφική Υπηρεσία του Π.Ν. η έναρξη και το τέλος κατασκευής των έργων και μετά την εκτέλεσή τους να αποσταλούν σε αυτήν σχεδιαγράμματα κλίμακας 1:500 που να δείχνουν τα έργα που έγιναν

μαζί με τα γύρω απ' αυτά βάθη, καθώς και σχεδιαγράμματα κλίμακας 1:20.000 τα οποία να δείχνουν την γεωγραφική θέση των έργων που εκτελέσθηκαν.

Ο χώρος στον οποίο θα εκτελεσθούν τα έργα να παραμείνει κοινόχρηστος και να χρησιμοποιείται ελεύθερα από όλους τους πολίτες.

Τα έργα που θα γίνουν στον αιγιαλό ανήκουν στο Δημόσιο χωρίς τούτο να υποχρεούται να καταβάλλει καμία αποζημίωση.

Το παραχωρούμενο δικαίωμα χρήσης αιγιαλού μπορεί να ανακληθεί εκ μέρους του Δημοσίου για λόγους εθνικής ανάγκης, άμυνας και ασφάλειας της χώρας, αλλά και για λόγους κατασκευής δημοσίων και λιμενικών έργων, όπως και για λόγους παράβασης των όρων και των προϋποθέσεων με τους οποίους χορηγείται η άδεια.

Στις περιπτώσεις αυτές ο φορέας εκτέλεσης του έργου (Δήμος Λευκάδας) υποχρεούται να εγκαταλείψει την χρήση και γενικά όλο το έργο μέσα σε τακτή προθεσμία χωρίς καμία αξιώση αποζημίωσης από το Δημόσιο.

Η έναρξη των εργασιών είναι δυνατή μετά την έκδοση του παρόντος.

Μετά το τέλος των προσχώσεων θα δημιουργηθεί νέος αιγιαλός και παραλία των οποίων τα όρια θα καθορισθούν από την αρμόδια Επιτροπή, ο παλαιός αιγιαλός δε ως και το γήπεδο που θα δημιουργηθεί από τις προσχώσεις που θα γίνουν, μετά τον καθορισμό των νέων οριογραμμών αιγιαλού, να εμβαδομετρηθεί, να οριοθετηθεί και να καταγραφεί από την αρμόδια Κτηματική Υπηρεσία ως κτήμα του Δημοσίου, του οποίου η πλήρης κυριότητα ανήκει στο Δημόσιο.

Απαγορεύεται η εκτέλεση οποιουδήποτε άλλου έργου στην ίδια περιοχή, χωρίς την έκδοση σχετικής άδειας από την αρμόδια Αρχή.

Η Δ/νση Τεχνικών Υπηρεσιών της Νομαρχιακής Αυτοδιοίκησης Λευκάδας να παρακολουθεί την κανονική εκτέλεση των εργασιών σε συνεργασία και με την αρμόδια Λιμενική Αρχή και να αναφέρει στην Κτηματική Υπηρεσία Λευκάδας κάθε διαπιστούμενη παράβαση.

Επίσης το Τμήμα Υγείας της Δ/νσης Υγείας - Πρόνοιας της πιο πάνω Νομαρχιακής Αυτοδιοίκησης να καταβάλει κάθε προσπάθεια και να λάβει τα αναγκαία μέτρα, προκειμένου να αποφευχθεί η ρύπανση της θαλάσσιας περιοχής.

Η μη τήρηση των όρων και των προϋποθέσεων που έχουν τεθεί από τους αρμόδιους φορείς, καθώς και με το Διάταγμα αυτό, συνεπάγεται την αυτοδίκαιη ανάκλησή του.

Στον Υφυπουργό Οικονομικών αναθέτουμε τη δημοσίευση και εκτέλεση του παρόντος.

Αθήνα 6 Αυγούστου 2001

Ο ΠΡΟΕΔΡΟΣ ΤΗΣ ΔΗΜΟΚΡΑΤΙΑΣ

ΚΩΝΣΤΑΝΤΙΝΟΣ ΣΤΕΦΑΝΟΠΟΥΛΟΣ

Ο ΥΦΥΠΟΥΡΓΟΣ ΟΙΚΟΝΟΜΙΚΩΝ

ΑΠΟΣΤΟΛΟΣ ΦΩΤΙΑΔΗΣ

ΑΠΟΦΑΣΕΙΣ

Αριθ. Δ12/035/90

(2)

Καθορισμός ακινήτων στην περιοχή του Δήμου Βουλιαγμένης για προσωρινή χρήση σύμφωνα με τις διατάξεις του άρθρο 11 παρ. 4 του Ν.2730/1999.

**Ο ΥΠΟΥΡΓΟΣ
ΠΕΡΙΒΑΛΛΟΝΤΟΣ, ΧΩΡΟΤΑΞΙΑΣ ΚΑΙ
ΔΗΜΟΣΙΩΝ ΕΡΓΩΝ**

Έχοντας υπόψη:

1. Τις διατάξεις του Ν. 2730/25.6.1999 και ειδικότερα τις διατάξεις παρ. 5 του άρθρο 5 και το άρθρο 6 του παραπάνω Νόμου.
2. Το άρθρο 3 παρ 3 και άρθρο 4 του Ν. 2833/2000 "Θέματα προετοιμασίας των Ολυμπιακών Αγώνων 2004 και άλλες διατάξεις".
3. Το υπ' αρ.10655-448/25.6.2001 έγγραφο του "ΑΘΗΝΑ 2004 Α.Ε" με το οποίο ζητήθηκε η έκδοση της σχετικής απόφασης σύμφωνα με την παρ. 4 του άρθρου 11.
4. Τοπογραφικό διάγραμμα κλίμακας 1:2000 στην περιοχή του Δήμου Βουλιαγμένης θεωρημένο από τον Δ/ντή της Δ/νσης Δ12 Απαλ/σεων & Τοπ/σεων του ΥΠΕΧΩΔΕ την

2.7.2001, στο οποίο έχει σημειωθεί ο χώρος των προσωρινών εγκαταστάσεων, συνολικής έκτασης 110.205 m² για την υποστήριξη της λειτουργίας των αθλημάτων της ποδηλασίας (ατομική χρονομέτρηση) και του τριάλθου.


Η ως άνω περιοχή ανήκει στην αρμοδιότητα: α. των Ελληνικών Τουριστικών ακινήτων - ΕΤΑ (πλαζ Βουλιαγμένης), β. της Εκκλησιαστικής Κεντρικής Υπηρεσίας Οικονομικών - ΕΚΥΟ (Ο.Τ. 26, 37α, 37β, 126) και γ. Δήμου Βουλιαγμένης (Κ.Χ. μεταξύ των οδών Ναυσικάς και Παραλιακής), αποφασίζουμε:


Ορίζουμε την προσωρινή χρήση ακίνητων συνολικής έκτασης 110.205 m² στην περιοχή του Δήμου Βουλιαγμένης στο χώρο των προσωρινών εγκαταστάσεων, για την υποστήριξη της λειτουργίας των Ολυμπιακών Αγωνισμάτων της ποδηλασίας (ατομική χρονομέτρηση) και του τριάλθου συμφωνά με τις διατάξεις του άρθρου 11 παρ 4 του Ν 2730/1999.

Η απόφαση αυτή να δημοσιευθεί στην Εφημερίδα της Κυβέρνησης μαζί με το τοπογραφικό διάγραμμα που τη συνοδεύει.

Αθήνα, 7 Αυγούστου 2001

ο ΥΠΟΥΡΓΟΣ
ΚΩΝΣΤΑΝΤΙΝΟΣ ΛΑΛΙΩΤΗΣ

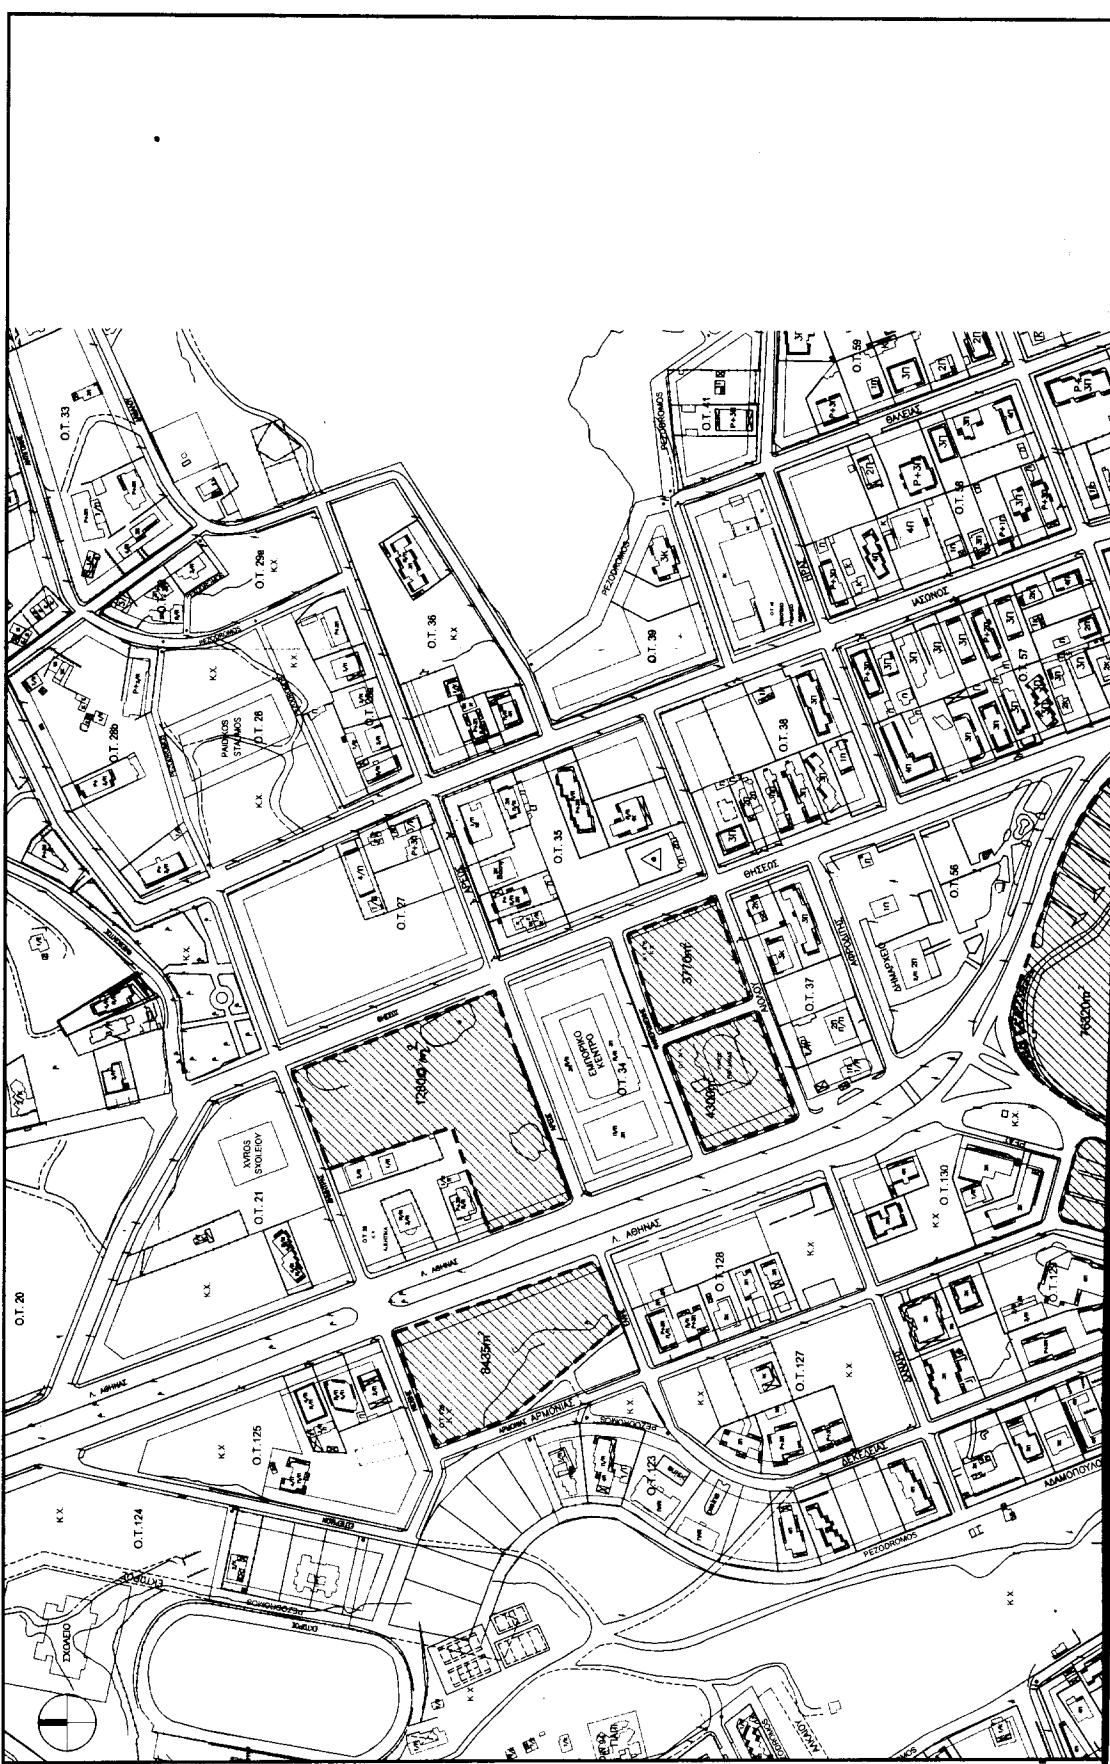

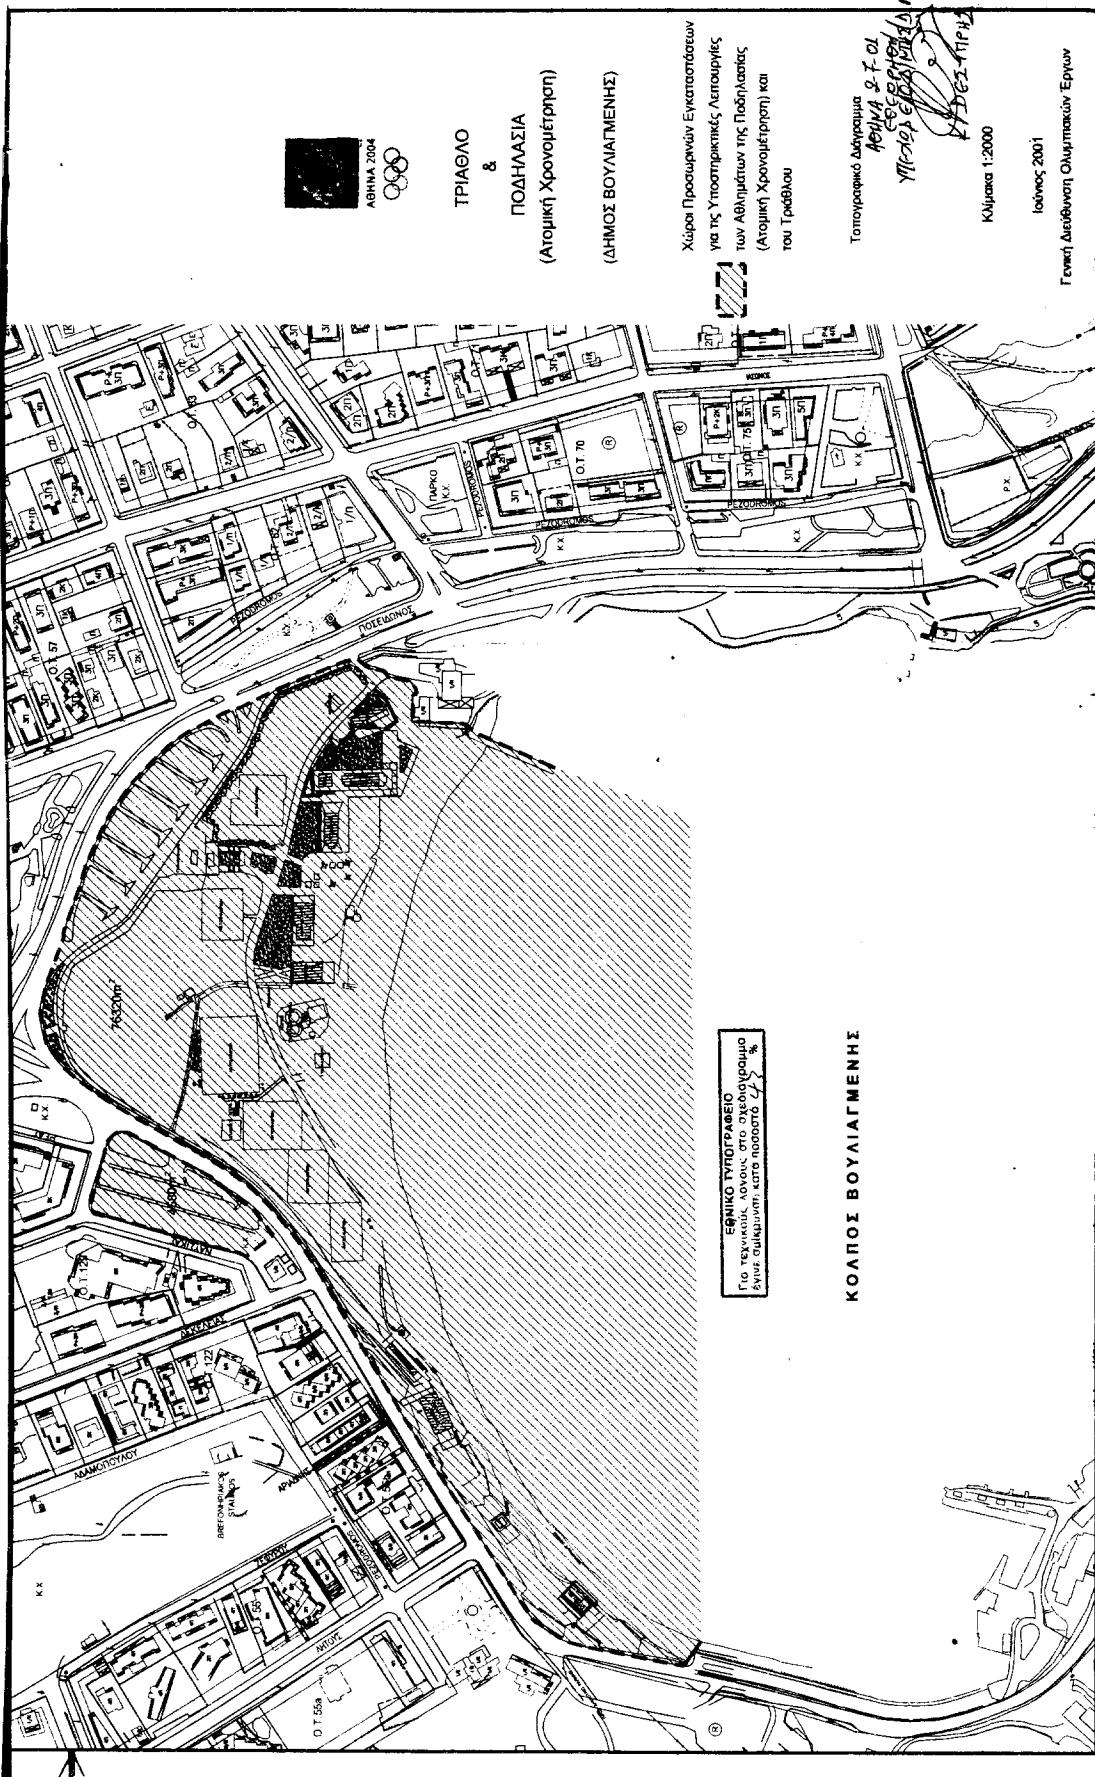

Αριθ. 4121

(3)

Κήρυξη αναδασωτέας έκτασης εμβαδού 609 τ.μ. στη θέση "Ιξιά" του Δήμου Ιαλυσού, Νήσου Ρόδου, Ν. Δωδ/νήσου.

Ο ΓΕΝΙΚΟΣ ΓΡΑΜΜΑΤΕΑΣ ΠΕΡΙΦΕΡΕΙΑΣ Ν. ΑΙΓΑΙΟΥ

Έχοντας υπόψη:

1. Τις διατάξεις του Ν. 3200/55 περί διοικητικής αποκέντρωσης, όπως τροποποιήθηκε και συμπληρώθηκε μεταγενέστερα με το Ν.Δ. 532/70.

2. Τις διατάξεις του άρθρου 7 του Ν. 2503/97 "Διοίκηση, οργάνωση, στελέχωση της Περιφέρειας κ.λ.π."

3. Τις διατάξεις του άρθρου 117 παρ. 3 του Συντάγματος.

4. Τις διατάξεις του Ν. 998/79 "Περί προστασίας των Δασών κ.λ.π." και ειδικότερα:

α) του άρθρου 41 παρ. 1, β) του άρθρου 38 παρ. 1,

5. Τις διαταγές του Υπουργείου Γεωργίας:

α) 160417/1180/8.7.1980, β) 182447/3049/24.9.1980

6. Την έκθεση αυτοφίας και πρόταση της Δασολόγου Μπαλατσούκα Αικατερίνης με την οποία προτείνεται η κήρυξη της έκτασης που αναφέρεται στο θέμα ως αναδασωτέας.

7. Την αρ. πρωτ. 3708/18.7.2001 εισήγηση της Δ/νσης Δασών Δωδ/νήσου για κήρυξη της έκτασης αναδασωτέας, αποφασίζουμε:

Κηρύσσουμε αναδασωτέα με σκοπό την διατήρηση του χαρακτήρα της δασικής έκτασης και την αποκατάσταση της βλάσπησης που καταστράφηκε από παράνομη εκχέρσωση, έκταση εμβαδού 609 τ.μ., που αποτελεί τμήμα της Κ.Μ 117^Α γιαών Ιξιάς, που ανήκει στο Ελληνικό Δημόσιο και βρίσκεται στη θέση "Ιξιά" του Δήμου Ιαλυσού, και προσδιορίζεται από τα στοιχεία 1) Α, Β, Γ, Δ, Α 2) Ε, Ζ, Η, Θ, Ε 3) Α', Β', Γ', Δ', Α' 4) Ε', Ζ', Η', Θ', Κ, Λ, Ε' και έχει όρια

Ανατολικά: Δημόσια δασική έκταση

Δυτικά: Δημόσια δασική έκταση

Βόρεια: Χορτολιβαδίκες εκτάσεις

Νότια: Δημόσια δασική έκταση
όπως φαίνεται στο συνημμένο διάγραμμα που αποτελεί αναπόσπαστο μέρος της απόφασης αυτής.


Η απόφαση αυτή να δημοσιευθεί στην Εφημερίδα της Κυβερνήσεως.

Ρόδος, 9 Αυγούστου 2001

Ο Γενικός Γραμματέας Περιφέρειας
ΠΑΝΑΓΙΩΤΗΣ ΣΑΛΤΟΥΡΟΣ

ΚΤΗΜΑΤΟΛΟΓΙΚΟ ΔΙΑΓΡΑΜΜΑ ΚΜ 117Α χων Ισίας

Ιδιοκτησίας Ε22 Δεμοσίου
 ΑΝΗΚΕΙ ΣΤΗΝ 4/21/9-8-01
 ΗΣ ΔΙΕΥΘΥΝΣΙΔΑΣΩΝ
ΔΔΔΕΚΑΝΗΣΟΥ

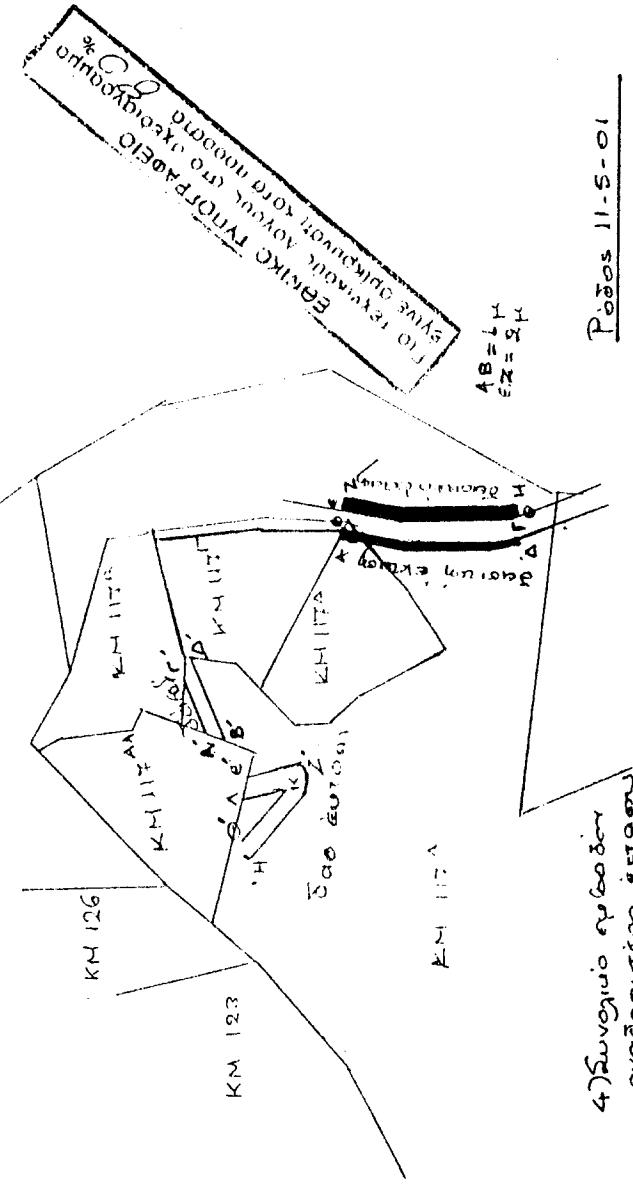

Pisōs 11-5-01

Η Γουράσα

[Signature]
[Signature]
[Signature]

**ΘΕΩΡΗΘΗ ΚΕ
 ΡΟΔΟΣ ΙΣ - 6 - 2001
 ΗΣ ΔΙΕΥΘΥΝΣΙΔΑΣΩΝ**

**ΥΠΟΜΝΗΜΑ**

- 1) Υπόλα εζηθε παράνοτεν διαπέρανταν η φιέστακαν οδού ενοργ. η αύριον 3 μέτρων κατανικός 60 μ., 180 τρέχουσας έως έτη 117Α δ.
- 2) Ε.Ζ.Ηθέλεται παράνοντεν διανοίγονται πρόσθια διαδικασίας για να φέρεται σε πάνω από 50 μ. η σύνταξη την κατατίθεται στην θέση την άποταν στην θέση την η οποία στην θέση την έτη 117Α δ.
- 3) Α'ΒΓ'Δ'Α παράνονταν στίγματα σημείου κατανικός 28 μ. και σημείου 5,5 μ. τρέβ. 154 τρέψης από σόκε. Έστωνται επανα στη σημεία της ΚΜ 117Α δ.