



04007250409010016



6207

ΕΦΗΜΕΡΙΣ ΤΗΣ ΚΥΒΕΡΝΗΣΕΩΣ

ΤΗΣ ΕΛΛΗΝΙΚΗΣ ΔΗΜΟΚΡΑΤΙΑΣ

ΤΕΥΧΟΣ ΤΕΤΑΡΤΟ

Αρ. Φύλλου 725

4 Σεπτεμβρίου 2001

ΠΕΡΙΕΧΟΜΕΝΑ

ΑΠΟΦΑΣΕΙΣ

- Καθορισμός των ορίων αιγιαλού και παλαιού αιγιαλού και δημιουργία ζώνης παραλίας στην περιοχή «Ποτάμι - Αγ. Νικόλαος» Καρλοβασίου Ν. Σάμου..... 1
- Κήρυξη αναδασωτέας έκτασης (0,600 στρ.) στη θέση «Αγ. Παντελεήμων» Δήμου Μάνδρας Αττικής..... 2

ΑΠΟΦΑΣΕΙΣ

- Αριθ. 1067928/7262/Β0010 (1)
- Καθορισμός των ορίων αιγιαλού και παλαιού αιγιαλού και δημιουργία ζώνης παραλίας στην περιοχή «Ποτάμι - Αγ. Νικόλαος» Καρλοβασίου Ν. Σάμου.

Ο ΥΠΟΥΡΓΟΣ ΟΙΚΟΝΟΜΙΚΩΝ

Έχοντας υπόψη:

1. Τις διατάξεις του Ν.3200/55 «περί διοικητικής αποκεντρώσεως» όπως αυτές τροποποιήθηκαν και ισχύουν σήμερα με τα Ν.Δ. 532/79, Β.Δ. 704/70, Β.Δ. 705/70, Β.Δ. 192/72, Π.Δ. 71/84, Π.Δ. 347/86, Ν. 2026/92 και Π.Δ. 97/93.
2. Τις διατάξεις του Α.Ν. 2344/40 «περί αιγιαλού και παραλίας» όπως έχουν τροποποιηθεί και συμπληρωθεί μεταγενέστερα.
3. Τις διατάξεις του άρθρου 20 Ν. 719/77 «περί του τρόπου σύνταξης τοπογραφικών - υψομετρικών διαγραμμάτων από ιδιώτες μηχανικούς κ.λ.π.».
4. Τις διατάξεις του Ν.Δ.439/70 «περί συμπληρώσεως των διατάξεων περί αιγιαλού».
5. Τις διατάξεις του άρθρου 100 του Π.Δ.284/88 «περί συγκροτήσεως μεταξύ άλλων και της Επιτροπής καθορισμού ορίων αιγιαλού και παραλίας και θέσεων αμμοληψίας».
6. Την υπ' αριθμ.1078204/927/0006Α/6.8.1992 κοινή Υπουργική Απόφαση των Υπουργών Προεδρίας και Οικονομικών με την οποία διατηρείται σε ισχύ η Επιτροπή καθορισμού ορίων αιγιαλού - παραλίας και θέσεων αμμοληψίας.
7. Τις διατάξεις του άρθρου 19 παράγραφος 5 Ν. 2344/95, του άρθρου 52 παράγραφος 6 Ν. 2218/94, του άρθρου 4 παρ. 7 του Ν. 2240/94, δυνάμει των οποίων αρ-

μοδιότητες του Υπουργείου Οικονομικών που είχαν μεταβιβασθεί στους Νομάρχες, ανήκουν στον Περ/κό Δ/ντή, σε συνδυασμό με αυτές του άρθρου 14 παρ.2 του Ν. 2399/96 με τις οποίες προβλέπεται η κατάργηση των θέσεων των Περιφερειακών Δ/ντών, οι αρμοδιότητες πλέον του οποίου περιήλθαν στο Γενικό Γραμματέα της Περιφέρειας που ασκούνται από τον Αναπληρωτή Περιφερειακό Διευθυντή.

8. Την υπ' αριθμ.1039386/441/Α0006/21.4.2000 (ΦΕΚ 571 τ.Β'/21.4.2000) κοινή απόφαση του Πρωθυπουργού και Υπουργού Οικονομικών «Περί ανάθεσης αρμοδιοτήτων του Υπουργού Οικονομικών στους Υφυπουργούς».

9. Τις διατάξεις του τέταρτου εδαφίου της παραγράφου 2 του άρθρου 1 και της παρ. 6 του ίδιου άρθρου του Ν. 2503/97 «Διοίκηση, οργάνωση, στελέχωση της Περιφέρειας, ρύθμιση θεμάτων για την Τοπική Αυτοδιοίκηση και άλλες διατάξεις» (ΦΕΚ 107/Α), σύμφωνα με τις οποίες οι Περιφερειακές Υπηρεσίες του Υπουργείου Οικονομικών, που συγκροτούσαν την Περιφερειακή Διοίκηση του Νομού ή Νομαρχίας, δεν υπήχθησαν στην ενιαία οργανική μονάδα της Περιφέρειας, ούτε καταργήθηκαν, αλλά αποτελούν από 1.9.1997, Υπηρεσίες του Υπουργείου Οικονομικών.

10. Την 1043053/483/Α0006/9.5.2000 (ΦΕΚ 622 τ.Β'/10.5.2000) απόφαση Υπουργού Οικονομικών «περί μεταβίβασης αρμοδιοτήτων του Υπουργού Οικονομικών στους Προϊσταμένους των Περιφερειακών Υπηρεσιών του Υπουργείου Οικονομικών πλην Γ.Λ.Κ. και Γ.Χ.Κ.».

11. Την από 27.3.1998 έκθεση της κατά το άρθρο 100 του Π.Δ.284/88 αρμόδιας Επιτροπής καθορισμού ορίων αιγιαλού και παραλίας για τον καθορισμό ορίων αιγιαλού παραλίας και παλαιού αιγιαλού στην περιοχή «Ποτάμι - Αγ. Νικόλαος» Καρλοβασίου Ν. Σάμου.

12. Το από Δεκέμβριο 1995 τοπογραφικό - υψομετρικό διάγραμμα κλίμακας 1:500 αποτελούμενο από τρεις πινακίδες που συντάχθηκε από τον Τοπογράφο Μηχανικό Χατοίκ Μανουκιάν και το οποίο ελέγχθηκε ως προς την ακρίβεια της Αποτύπωσης από τον Ιωάννη Συρίγο Μηχανικό Προϊστάμενο της ΤΥΔΚ Σάμου την 27.3.1998 και θεώρηκε την ίδια ημερομηνία, όπως ορίζουν οι διατάξεις του άρθρου 20 του Ν.719/77, και συνοδεύει την έκθεση της προαναφερόμενης Επιτροπής.

13. Το με αριθμό Φ. 544.5/403/01/22.5.2001 έγγραφο του ΓΕΝ, αποφασίζουμε:

Επικυρώνουμε την από 27.3.1998 έκθεση της κατά το άρθρο 100 του Π.Δ.284/88 αρμοδίας Επιτροπής περί χάραξης των ορίων αιγιαλού, παραλίας και παλαιού αιγιαλού στη θέση «Ποτάμι - Αγ. Νικόλαος» Καρλοβάσιου Νομ. Σάμου, καθώς επίσης και το από έτος 1995 σχετικό με τη χάραξη, τοπογραφικό - υψομετρικό διάγραμμα κλίμακας 1:500 σε τρεις πινακίδες που συντάχθηκε από τον Χατσία Μανουκιάν και το οποίο ελέγχθηκε ως προς την ακρίβεια της αποτύπωσης από τον Ιωάννη Συρίγο Μηχανικό Προϊστάμενο της Τ.Υ.Δ.Κ. Σάμου την 27.3.1998 και θεωρήθηκε την ίδια ημερομηνία, όπως ορίζουν οι διατάξεις του άρθρου 20 του Ν.719/77.

Στο τοπογραφικό αυτό διάγραμμα, καθορίσθηκε από την αρμόδια Επιτροπή, όπως πιο πάνω αναφέρεται, η οριογραμμή του αιγιαλού με κόκκινη συνεχόμενη πολυγωνική γραμμή με στοιχεία Α1 έως Α31 της οποίας οι κορυφές εξασφαλίζονται με συντεταγμένες του Κρατικού Δικτύου.

Την οριογραμμή της παραλίας με κίτρινη συνεχόμενη πολυγωνική γραμμή με στοιχεία Π1 έως Π31 με σταθερή απόσταση 10 μ., από την οριογραμμή του αιγιαλού της οποίας ομοίως οι κορυφές εξασφαλίζονται με συντεταγμένες του Κρατικού Δικτύου.

Την οριογραμμή του υφιστάμενου παλαιού αιγιαλού με μπλε συνεχόμενη πολυγωνική γραμμή με στοιχεία Α'1 έως Α'17 της οποίας οι κορυφές εξασφαλίζονται με συντεταγμένες του Κρατικού Δικτύου.

Αποφαινεται ότι υπάρχουν κτίσματα εντός της ζώνης παραλίας.

Ο καθορισμός της οριογραμμής του αιγιαλού γίνεται για πρώτη φορά στην περιοχή αυτή και δεν έχει καθορισθεί στο παρελθόν οριογραμμή αιγιαλού.

Η παρούσα απόφαση μαζί με την έκθεση της Επιτροπής και το τοπογραφικό διάγραμμα να δημοσιευθούν στην Εφημερίδα της Κυβερνήσεως.

Αθήνα, 6 Αυγούστου 2001

Με εντολή Υπουργού

Ο Γενικός Διευθυντής Δ.Π. & ΕΘΝ. ΚΛΗΡ/ΤΩΝ
ΣΠΥΡΟΣ ΣΤΑΘΗΣ

ΕΚΘΕΣΗ

Επιτροπής Καθορισμού Ορίων του Αιγιαλού και Παραλίας και Θέσεων Αμμοληψίας

Για τον πρώτο καθορισμό των ορίων αιγιαλού και παραλίας στη θέση Ποτάμι - Άγιος Νικόλαος Καρλοβάσου Ν. Σάμου.

Σάμος την 27.3.198 οι υπογεγραμμένοι:

1. Αναστάσιος Καλτεριματζής, Προϊστάμενος Κτηματικής Υπηρεσίας Σάμου ως Πρόεδρος.

2. Ιωάννης Συρίγος Προϊστάμενος της Τ.Υ.Δ.Κ. Σάμου.

3. Στυλιανός Παρτσάρας αντικαταστάτης του μετατεθέντος την 16.10.2000 Βασιλείου Παρασκευόπουλου Λιμενάρχης Σάμου, ως μέλη, αποτελούντες την Επιτροπή Καθορισμού Ορίων Αιγιαλού και Παραλίας και Θέσεων Αμμοληψίας του άρθρου 100 του Π.Δ. 284/.1988, όπως ορίσθηκαν με την 1041003/922/0006Α/27.3.98 Απόφαση Γεν. Δ/ντή Δημ. Περ. Εθν. Κληρ/των, αφού συνήλθαμε ύστερα από πρόσκληση του Προέδρου της, μεταβήκαμε στην παραπάνω περιοχή για επιτόπιο εξέταση και έχοντας υπόψη:

1. Το έγγραφο 21/2.3.1998 του Συνδέσμου Ο.Τ.Α. Δυτικής Σάμου με το οποίο ζητείται ο καθορισμός των ορίων του αιγιαλού και παραλίας στην παραπάνω περιοχή.

2. Το συνταχθέν τοπογραφικό και υψομετρικό διάγραμμα σε 3 πινακίδες υπό κλίμακα 1:500 με ημερομηνία Δεκέμβριος 1995 από το Χατζίκ Μανουκιάν τοπογράφο μηχανικό και ελεγμένο κατά το δυνατόν για την ορθή αποτύπωσή του, από το μηχανικό του Δημοσίου Ιωάννη Συρίγο με βαθμό Α/ΠΕ και θεωρημένο από την Τ.Υ.Δ.Κ. Ν. Σάμου την 27.3.1998 σύμφωνα με το άρθρο 20 του Ν. 719/1977.

3. Τις διατάξεις του Αν. Νόμου 2344/1940 «περί αιγιαλού και παραλίας», όπως τροποποιήθηκαν και ισχύουν και με την εφαρμογή αυτών υπάρχουσα Δικαστηριακή και Διοικητική Νομολογία.

4. Τη σχηματισθείσα αντίληψη, από την επιτόπια εξέταση, του πλάτους της βρεχόμενης ζώνης της ξηράς και των λοιπών συνθηκών που τελεί αυτή, όπως η μορφολογία της περιοχής, κατάσταση ακτής, κατάσταση θαλάσσιου χώρου, παλίρροια και θαλάσσια ρεύματα και τις επικρατούσες καιρικές συνθήκες, πνέοντες άνεμοι κ.λπ.

5. Όλα τα λοιπά στοιχεία που περιήλθαν στην κατοχή μας, όπως παλαιά διαγράμματα και φωτογραφίες, αεροφωτογραφίες της ΓΥΣ, τίτλοι ιδιοκτησίας των ομόρων ιδιοκτησιών, μαρτυρικές καταθέσεις ηλικιωμένων προσώπων και από τη συσχέτιση αυτών προκύψαντα συμπεράσματα.

6. Την ανάγκη να τεθεί ζώνη παραλίας τουλάχιστον μέτρων, επειδή δεν εξυπηρετούνται οι σκοποί του άρθρου 7 του Α.Ν. 2344/1940, καθορίζει:

Επάνω στο υποβληθέν τοπογραφικό και υψομετρικό διάγραμμα:

Α. Την οριογραμμή του αιγιαλού με συνεχή κόκκινη πολυγωνική γραμμή, της οποίας οι κορυφές Α1 έως Α31 εξασφαλίζονται από το Κρατικό δίκτυο συντεταγμένων.

Β. Την οριογραμμή παραλίας με συνεχή κίτρινη πολυγωνική γραμμή, της οποίας οι κορυφές Π1 έως Π31 εξασφαλίζονται, επίσης από το Κρατικό δίκτυο συντεταγμένων.

Γ. Την οριογραμμή του υφιστάμενου παλαιού αιγιαλού του οποίου οι κορυφές Α1 έως Α17 εξασφαλίζονται επίσης από το κρατικό δίκτυο συντεταγμένων.

Αποφαινεται ότι στη ζώνη παραλίας υπάρχουν κτίσματα τα οποία δεν εξαιρούνται.

ΣΥΝΤΕΤΑΓΜΕΝΕΣ ΚΟΡΥΦΩΝ ΟΡΙΟΓΡΑΜΜΩΝ ΑΙΓΙΑΛΟΥ

ΚΟΡΥΦΗ	X	Y
A1	17813.491	4736.543
A2	17808.209	4703.558
A3	17795.592	4679.010
A4	17758.405	4647.840
A5	17715.969	4625.255
A6	17706.402	4606.786
A7	17670.242	4595.461
A8	17612.438	4611.589
A9	17542.105	4598.179
A10	17545.123	4572.354
A11	17540.873	4556.929
A12	17544.519	4540.324
A13	17550.070	4518.611
A14	17534.672	4502.179
A15	17510.386	4481.321
A16	17500.521	4478.480

A17	17473.999	4473.419
A18	17469.000	4464.153
A19	17460.193	4449.948
A20	17459.394	4440.962
A21	17441.407	4417.871
A22	17412.755	4398.849
A23	17383.806	4388.991
A24	17336.884	4365.609
A25	17241.348	4305.889
A26	17173.712	4262.297
A27	17077.179	4241.194
A28	16985.973	4228.275
A29	16954.349	4230.604
A30	16917.892	4247.863
A31	16896.647	4280.301

ΣΥΝΤΕΤΑΓΜΕΝΕΣ ΚΟΡΥΦΩΝ
ΟΡΙΟΓΡΑΜΜΩΝ ΠΑΡΑΛΙΑΣ

ΚΟΡΥΦΗ	Χ	Υ
Π1	17823.995	4738.895
Π2	17817.831	4700.404
Π3	17803.564	4672.644
Π4	17764.026	4639.504
Π5	17723.416	4617.890
Π6	17713.365	4598.488
Π7	17670.406	4585.033
Π8	17612.009	4601.327
Π9	17553.117	4590.098
Π10	17555.281	4571.578
Π11	17551.171	4556.658
Π12	17554.249	4542.636
Π13	17561.117	4515.775
Π14	17541.599	4494.946
Π15	17515.248	4472.314
Π16	17502.847	4468.743
Π17	17480.542	4464.487
Π18	17477.657	4459.140
Π19	17469.943	4446.697

Π20	17469.094	4437.141
Π21	17448.295	4410.441
Π22	17417.206	4389.801
Π23	17387.665	4379.741
Π24	17341.776	4356.874
Π25	17245.538	4296.716
Π26	17177.611	4252.914
Π27	17078.950	4231.345
Π28	16986.311	4218.223
Π29	16951.755	4220.768
Π30	16911.069	4240.029
Π31	16892.989	4267.635

ΣΥΝΤΕΤΑΓΜΕΝΕΣ ΚΟΡΥΦΩΝ
ΟΡΙΟΓΡΑΜΜΩΝ ΠΑΛΑΙΟΥ ΑΙΓΙΑΛΟΥ



ΚΟΡΥΦΗ	Χ	Υ
Α'1	17446.023	4423.977
Α'2	17448.295	4410.441
Α'3	17422.991	4381.416
Α'4	17385.133	4370.525
Α'5	17371.855	4362.602
Α'6	17347.998	4348.368
Α'7	17289.287	4319.297
Α'8	17275.253	4321.793
Α'9	17269.241	4306.157
Α'10	17249.520	4287.997
Α'11	17238.224	4275.095
Α'12	17176.383	4256.948
Α'13	17153.927	4241.116
Α'14	17053.643	4231.880
Α'15	16985.126	4221.200
Α'16	16954.753	4220.547
Α'17	16917.892	4247.863


Η Επιτροπή

Ο Πρόεδρος

Τα Μέλη


ΑΝ. ΚΑΛΤΕΡΙΜΤΖΗΣ
ΙΩΑΝΝΗΣ ΣΥΡΙΓΟΣ
ΣΤΥΛΙΑΝΟΣ ΠΑΡΤΣΑΡΑΣ

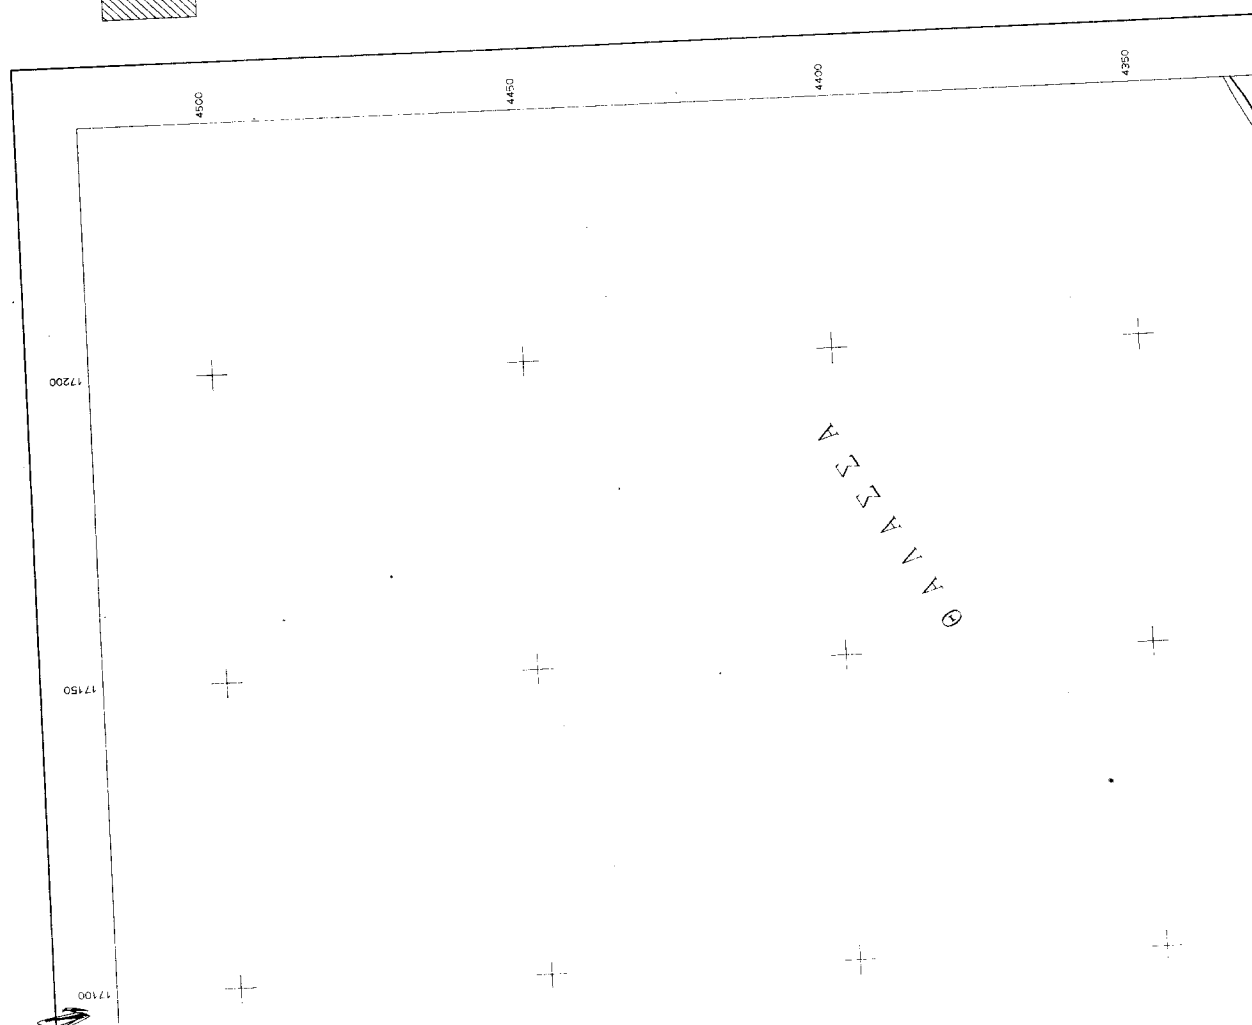
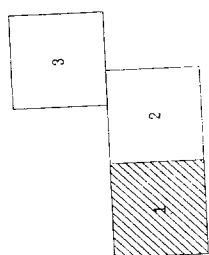


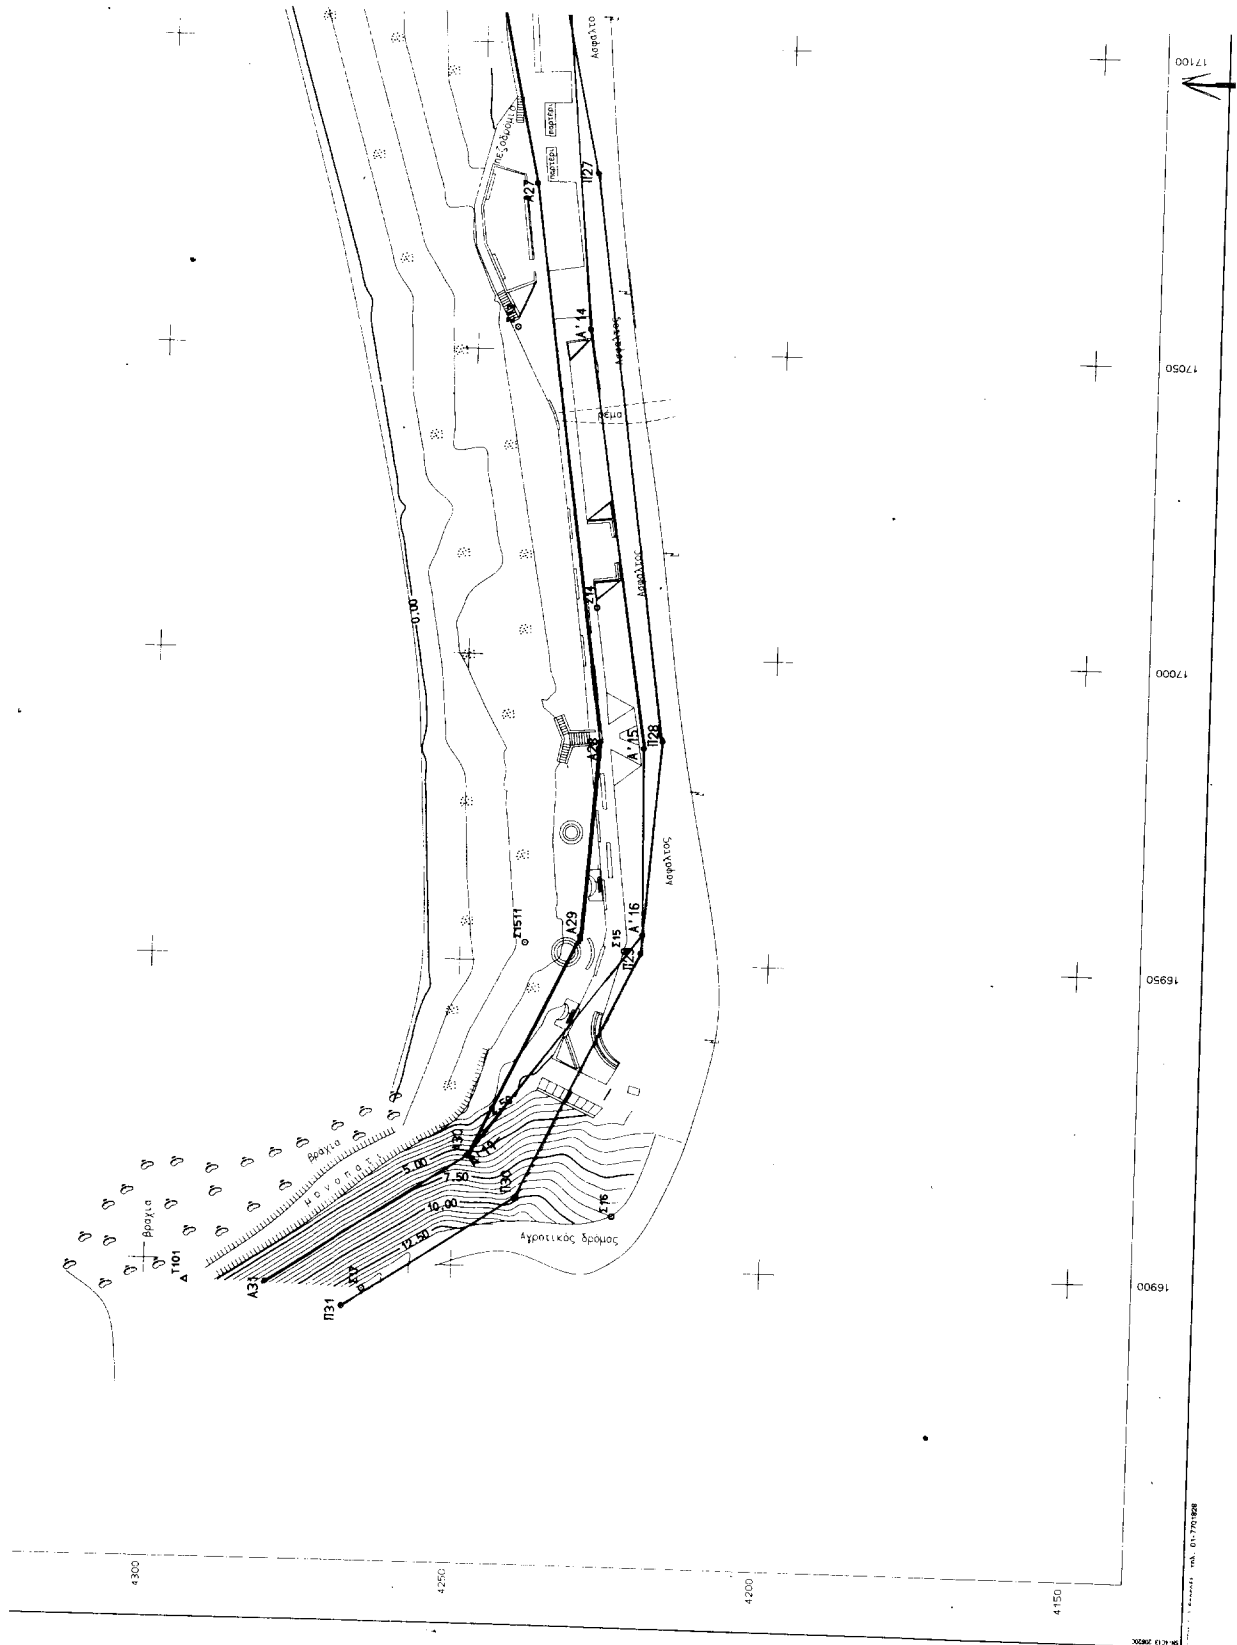





ΣΥΝΔΕΣΜΟΣ Ο.Τ.Α. ΔΥΤ. ΣΑΜΟΥ ΕΘΝΙΚΟ ΤΥΠΟΓΡΑΦΕΙΟ ΓΙΑ ΤΗΝ ΕΚΔΟΣΗ ΤΗΣ ΕΦΗΜΕΡΙΔΑΣ		ΑΠΟΤΥΠΩΣΗ ΠΑΡΑΛΙΑΚΗΣ ΖΩΝΗΣ ΓΙΑ ΤΟΝ ΚΑΘΟΡΙΣΜΟ ΑΙΓΙΑΛΟΥ ΚΑΙ ΠΑΡΑΛΙΑΣ ΣΤΗΝ ΠΕΡΙΟΧΗ ΠΟΤΑΜΙ-ΑΓΙΟΣ ΝΙΚΟΛΑΟΣ ΚΑΡΛΟΒΑΣΟΥ ΝΗΣΟΥ ΣΑΜΟΥ		ΚΑΙΜΑΚΑ 1:500 ΓΕΩΔΙΑΣΤΑΣΗ: 50	ΤΟΠΟΓΡΑΦΙΚΟ ΔΙΑΓΡΑΜΜΑ ΖΩΝΗΣ	ΧΑΤΖΗΣ Μ. ΜΑΝΟΥΚΙΑΝ ΑΝΤΩΝΗΣ ΜΑΝΟΥΚΙΑΝ ΕΘΝΙΚΟ ΤΥΠΟΓΡΑΦΕΙΟ ΠΟΛΥΤΕΧΝΕΙΟΥ ΜΕΤΕΩΡΟΛΟΓΙΟΝ ΠΑΛΑΔΙΟΥ 23 Α.Φ.Μ. 009830202 - Δ.Ο.Υ. ΜΕΓΑΡΩΝ ΣΕΛΕΥΣ 27/3/1998	ΑΡ. ΣΧΕΔΙΟΥ 1 ΠΡΟΜΗΝΙΑ ΔΕΚΕΜΒΡΙΟΣ 1995
ΜΕΛΕΤΗΤΗΣ: ΧΑΤΖΗΣ ΜΑΝΟΥΚΙΑΝ	ΕΠΙΒΕΒΗ: Ο ΕΠΙΒΕΒΗΤΗΣ	ΕΛΕΓΧΟΣ Ο ΠΡΟΪΣΤΗΝΩΝ	ΒΕΡΡΗΝΗ Ο ΔΙΕΥΘΥΝΤΗΣ	ΕΠΙΡΕΙΣΗ ΕΠΙΤΡΟΠΗ ΑΝΘΡΩΠΩΝ	ΕΠΙΡΕΙΣΗ ΕΠΙΤΡΟΠΗ ΑΝΘΡΩΠΩΝ	ΕΠΙΡΕΙΣΗ ΕΠΙΤΡΟΠΗ ΑΝΘΡΩΠΩΝ	ΕΠΙΡΕΙΣΗ ΕΠΙΤΡΟΠΗ ΑΝΘΡΩΠΩΝ

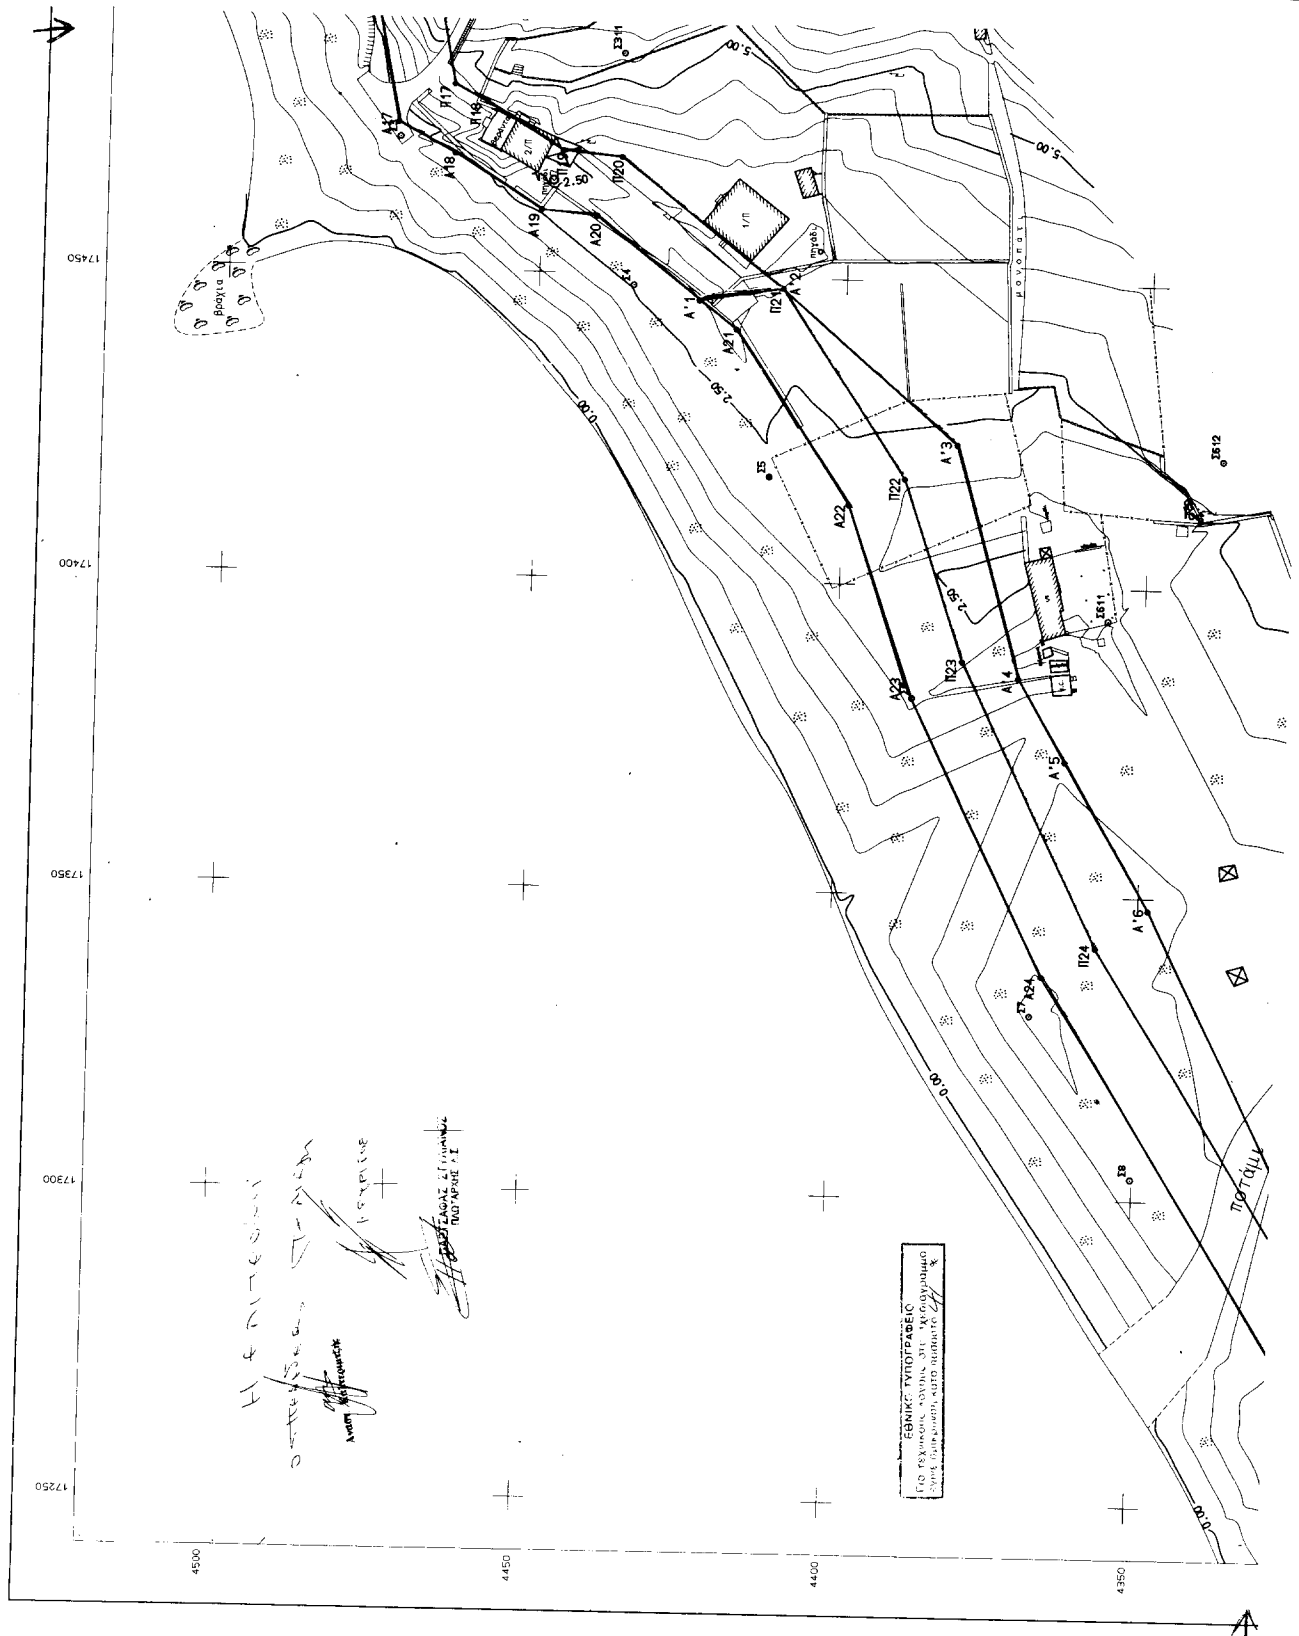


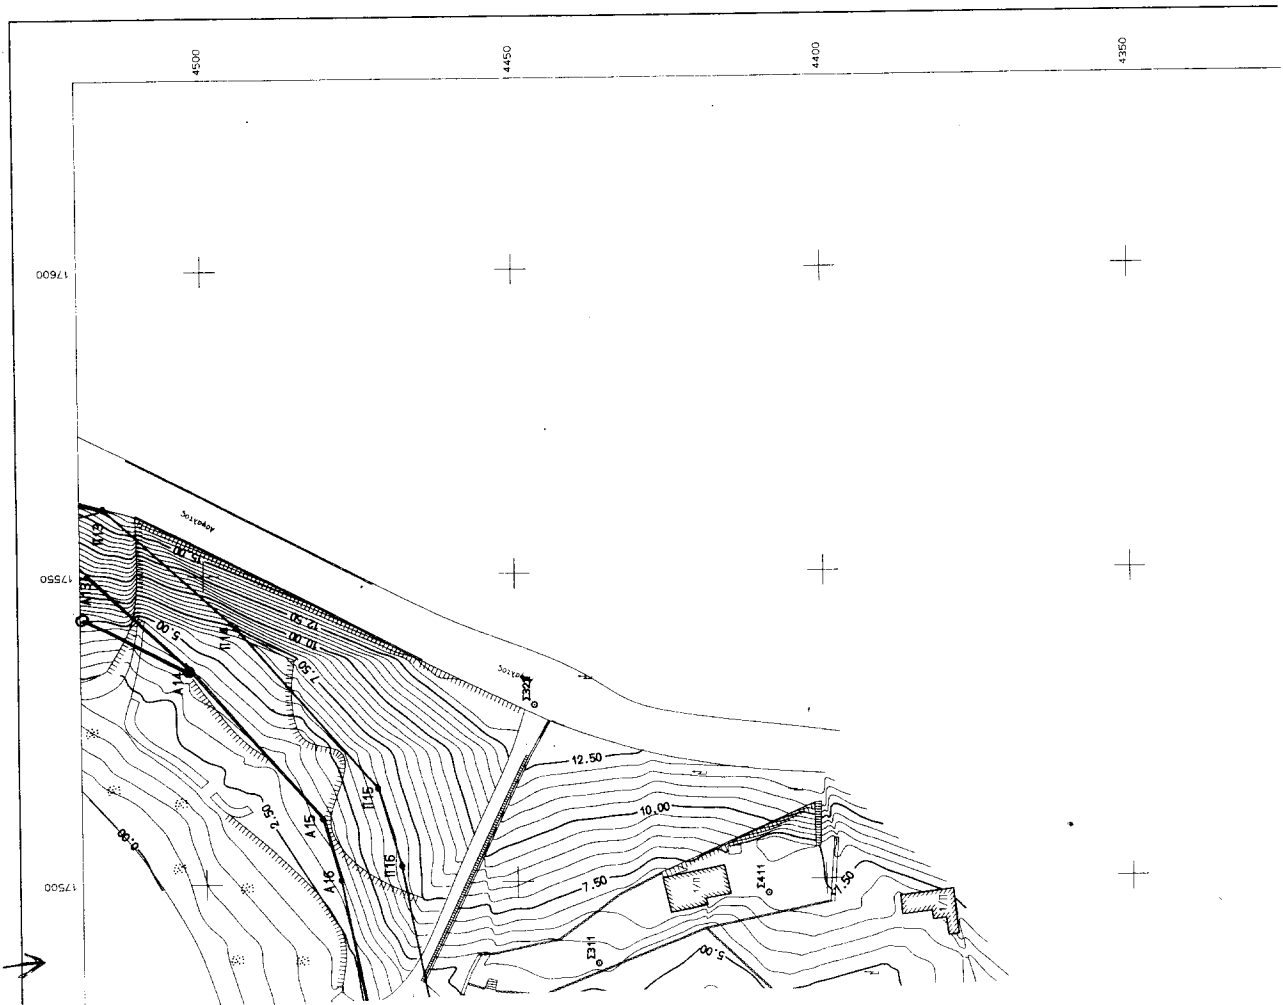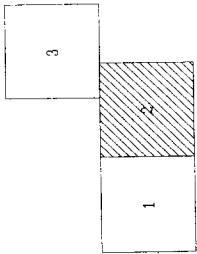


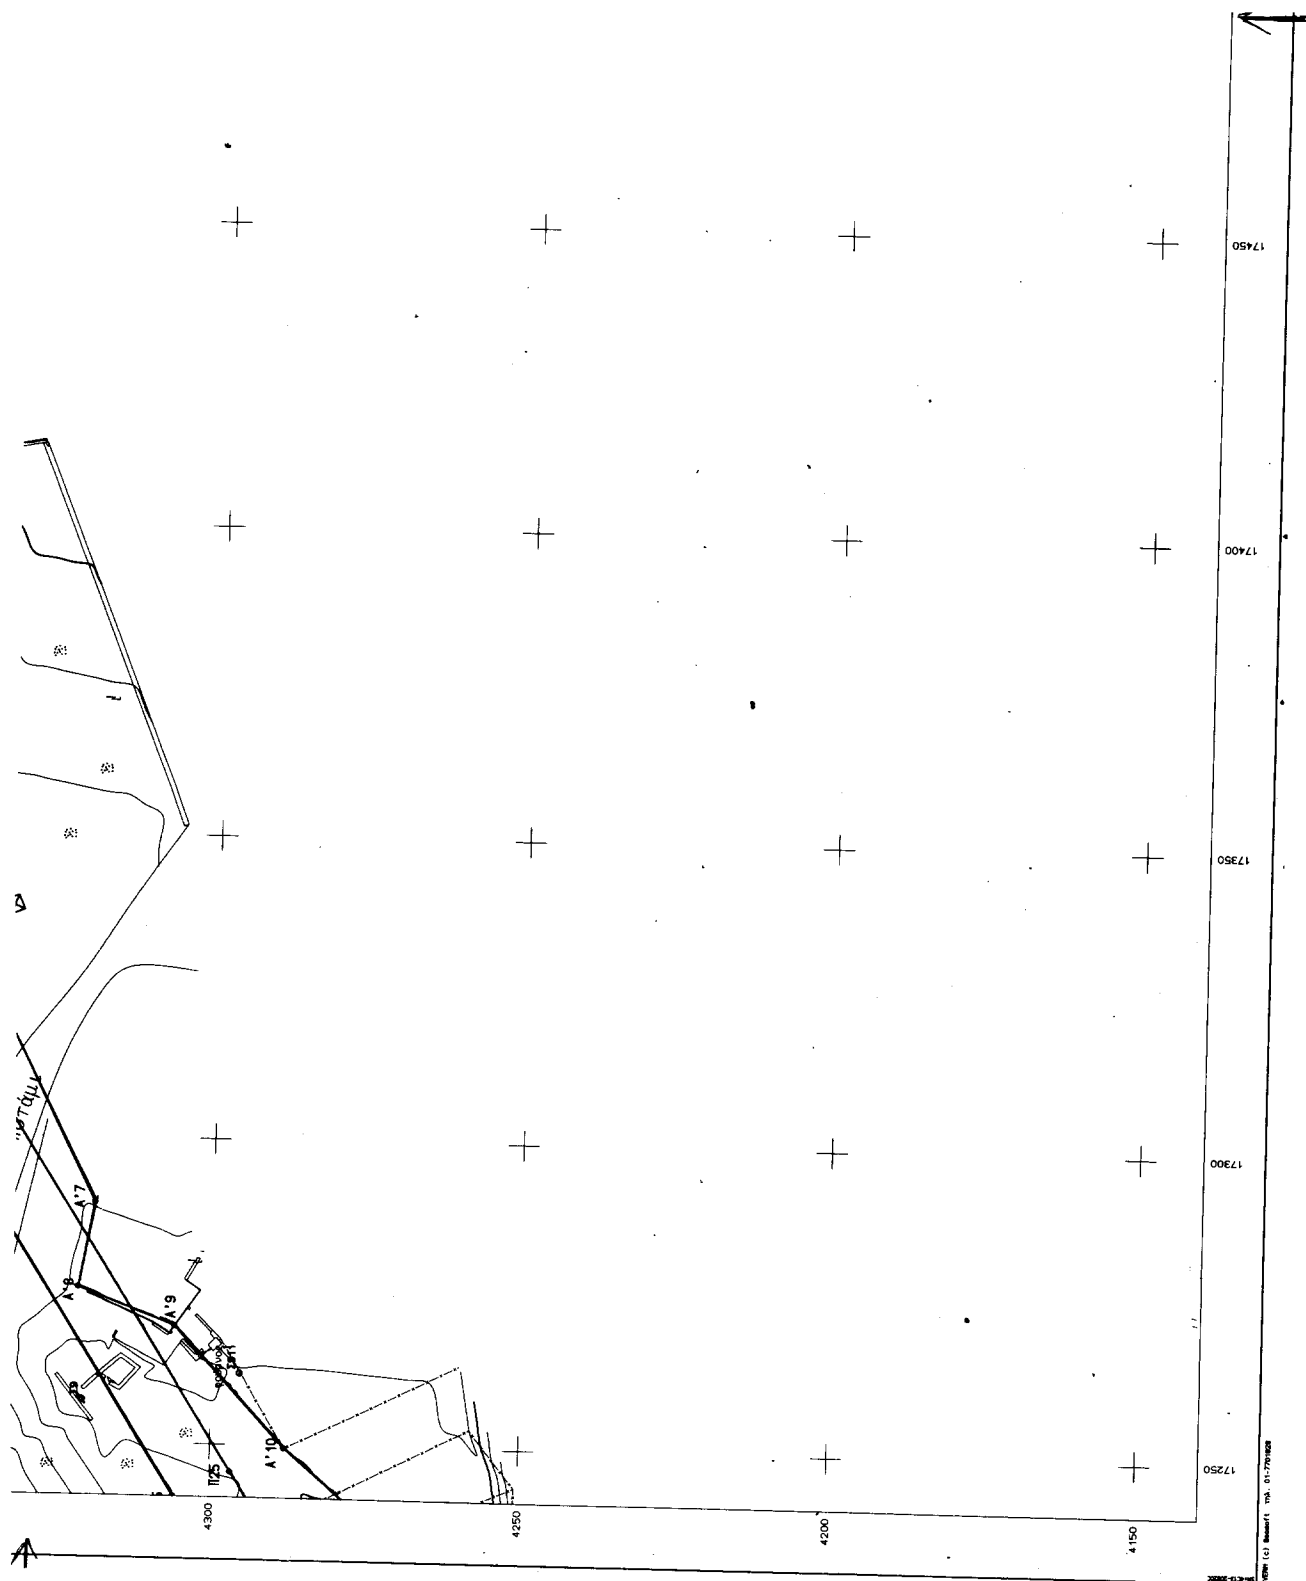

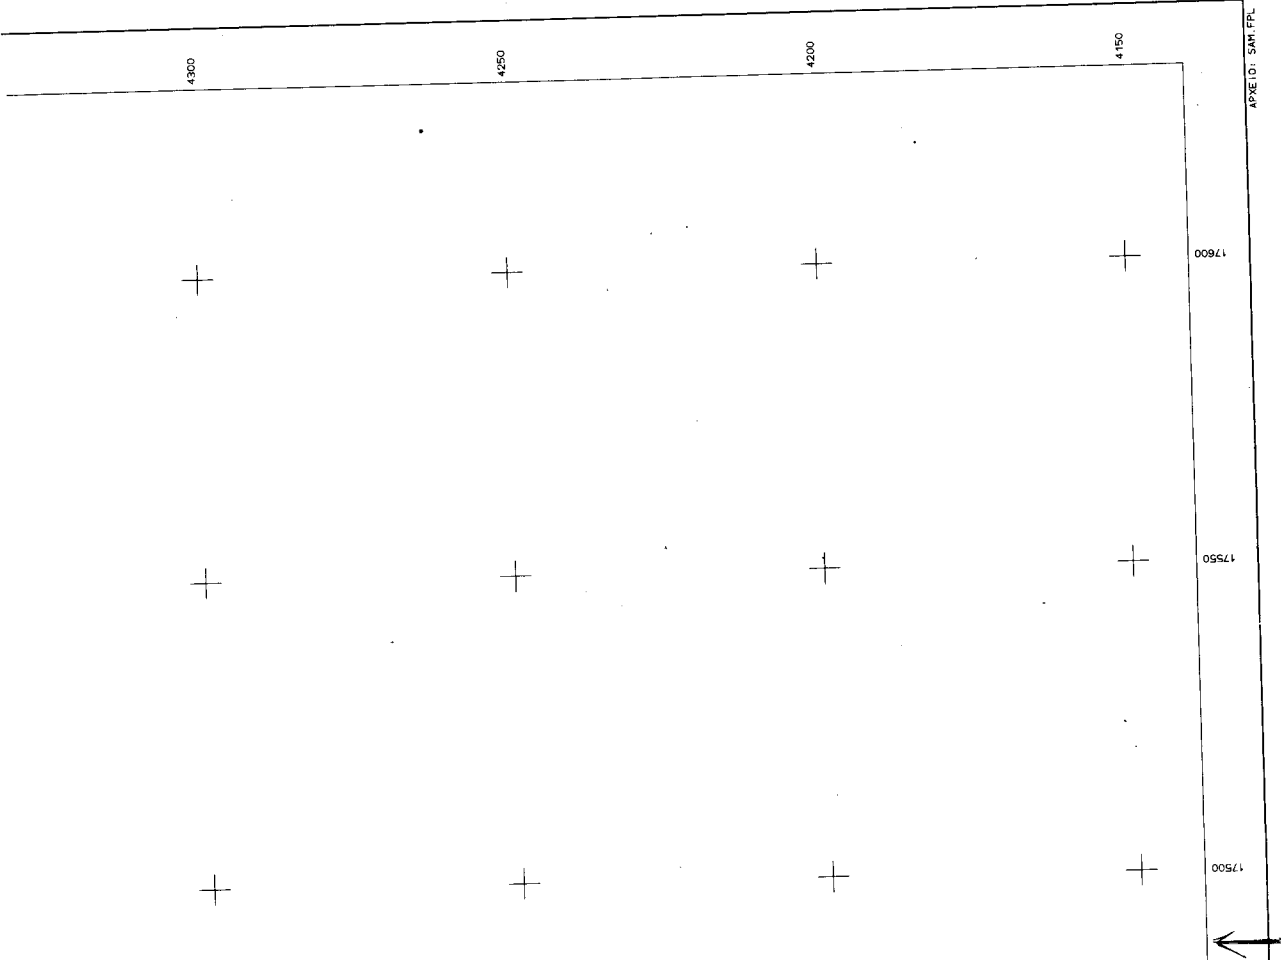

ΣΥΝΔΕΣΜΟΣ Ο.Τ.Α. ΔΥΤ. ΣΑΜΟΥ	
ΑΠΟΤΥΠΩΣΗ ΠΑΡΑΛΙΑΚΗΣ ΖΩΝΗΣ ΓΙΑ ΤΟΝ ΚΑΘΟΡΙΣΜΟ ΑΙΓΙΑΛΟΥ ΚΑΙ ΠΑΡΑΛΙΑΣ ΣΤΗΝ ΠΕΡΙΟΧΗ ΠΟΤΑΜΙ-ΑΓΙΟΣ ΝΙΚΟΛΑΟΣ ΚΑΡΛΟΒΑΣΟΥ ΝΗΣΟΥ ΣΑΜΟΥ	
ΚΑΙΜΑΚΑ 1:500 ΙΣΟΜΕΤΑΣΤΑΣΗ: 50	
ΤΟΠΟΓΡΑΦΙΚΟ ΔΙΑΓΡΑΜΜΑ ΖΩΝΗΣ	
ΜΕΛΕΤΗΤΗΣ: ΧΑΤΣΙΚ ΜΑΝΟΥΚΙΑΝ	ΧΑΤΣΙΚ Μ. ΜΑΝΟΥΚΙΑΝ ΑΡΧΗΤΕΚΤΟΝΙΚΟ ΓΡΑΦΕΙΟ ΜΕΛΑΝΙΔΙ ΕΠΙΣΤΗΜΟΝΙΚΟ ΚΑΤΑΣΤΗΡΗΜΑ ΠΡΑΓΜΑΤΕΥΣΕΩΣ ΜΑΧ.Ο. Τ.Ε.Ε. ΑΝΩΤΕΡΟ ΜΗΤΡΩΟ 22.78 ΠΑΝ. ΔΙΟΓΕΥΣΗ/ΜΕΤΑΡ. ΤΗΛ. 022614621 Α.Φ.Μ. 092335202 - Δ.Ο.Υ. ΜΕΓΑΡΩΝ ΜΕΡΟΣ 102 1995 Σύμφωνα με 27.3.1998
ΑΡ. ΣΧΕΔΙΟΥ 2	ΜΕΡΟΣ 102 1995
ΣΥΝΤΑΚΤΗΣ Σ. ΧΑΛΚΙΔΗ	ΕΠΙΒΛΕΠΩΝ Ο ΕΠΙΒΛΕΠΩΝ ΚΑΝΟΝΙΣΤΗΣ Γ. ΤΥΠΗΣ
ΕΚΔΕΥΣΗ Ο ΠΡΟΪΣΤΗΜΕΝΟΣ	ΕΚΔΕΥΣΗ Ο ΠΡΟΪΣΤΗΜΕΝΟΣ
ΒΕΒΛΗΧΗ Ο Β ΕΓΧΩΡΙΤΗΣ	ΒΕΒΛΗΧΗ Ο Β ΕΓΧΩΡΙΤΗΣ
ΕΓΚΡΙΤΗ ΕΓΚΡΙΤΗ ΑΠΟΦΑΣΗ	ΕΓΚΡΙΤΗ ΕΓΚΡΙΤΗ ΑΠΟΦΑΣΗ

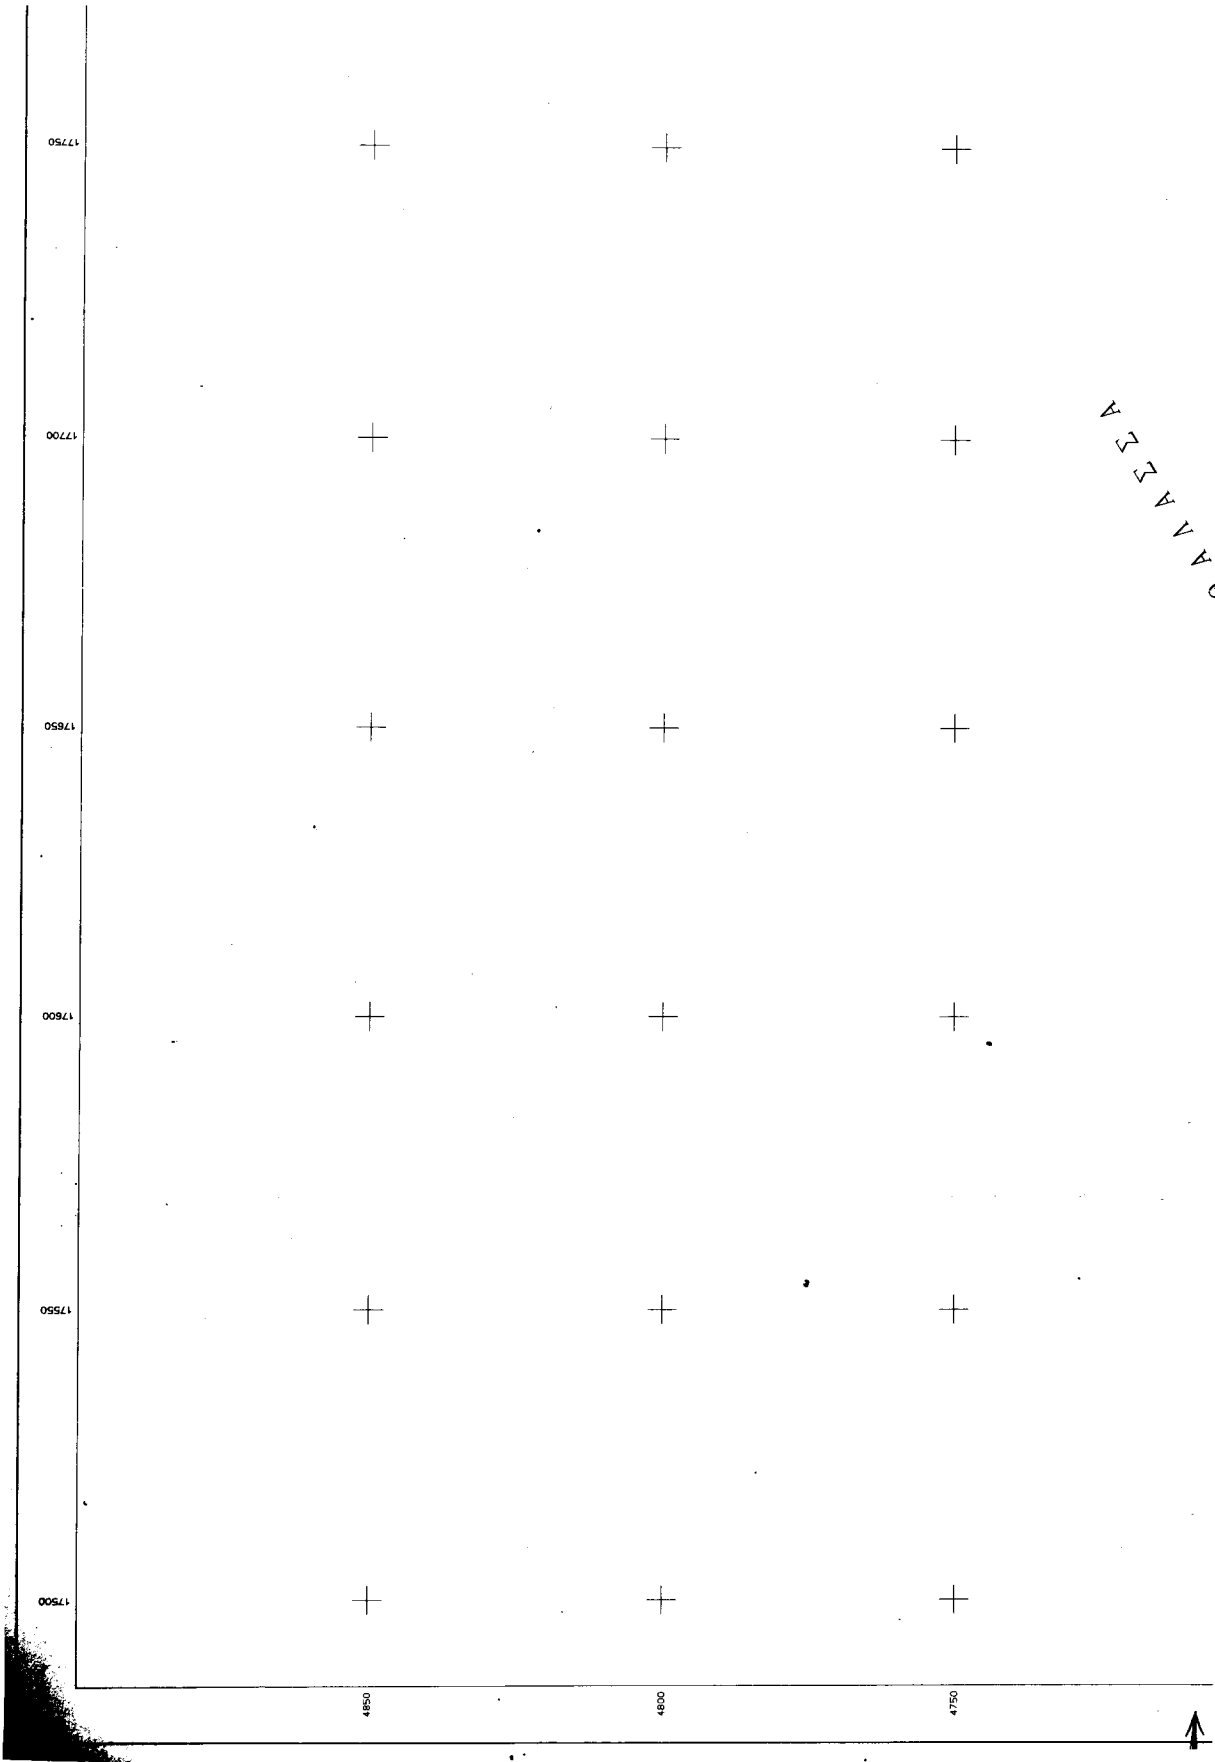

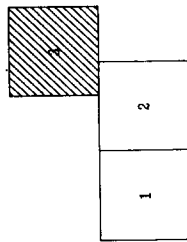


ΥΠΟΜΗΜΑ


ΣΥΝΤΕΤΑΓΜΕΝΕΣ ΚΟΡΥΦΩΝ ΟΡΙΣΤΑΡΧΩΝ ΑΙΓΙΑΔΟΥ


ΚΟΡΥΦΗ	X	Y
A1	17813.491	4736.543
A2	17808.209	4703.558
A3	17795.592	4679.010
A4	17758.405	4647.840
A5	17715.969	4625.255
A6	17706.402	4606.786
A7	17670.242	4595.461
A8	17612.438	4611.589
A9	17542.105	4588.179
A10	17545.123	4572.354
A11	17540.873	4556.929
A12	17544.519	4540.324
A13	17550.070	4516.111
A14	17554.972	4506.179
A15	17530.366	4481.321
A16	17500.521	4478.480
A17	17473.989	4473.419
A18	17469.000	4464.153
A19	17460.133	4449.948
A20	17459.384	4440.962
A21	17441.407	4417.871
A22	17412.755	4398.849
A23	17383.806	4388.981
A24	17336.884	4365.609
A25	17241.348	4305.889
A26	17173.112	4282.531
A27	17073.176	4241.194
A28	16985.973	4228.275
A29	16954.349	4230.604
A30	16917.892	4247.853
A31	16896.647	4280.301

ΣΥΝΤΕΤΑΓΜΕΝΕΣ ΚΟΡΥΦΩΝ ΟΡΙΣΤΑΡΧΩΝ ΠΑΡΑΛΙΑΣ

ΚΟΡΥΦΗ	X	Y
Π1	17823.995	4738.895
Π2	17817.831	4703.544
Π3	17803.584	4679.010
Π4	17795.025	4659.504
Π5	17723.415	4617.890
Π6	17713.365	4598.488
Π7	17670.406	4585.033
Π8	17612.009	4601.327
Π9	17553.117	4590.098
Π10	17555.281	4571.578
Π11	17551.171	4556.658
Π12	17554.249	4542.636
Π13	17561.117	4515.015
Π14	17541.539	4491.446
Π15	17515.146	4472.314
Π16	17502.647	4468.743
Π17	17480.542	4464.487
Π18	17477.657	4459.140
Π19	17469.943	4446.697
Π20	17469.094	4437.141
Π21	17448.295	4410.441
Π22	17417.206	4389.801
Π23	17387.665	4379.741
Π24	17341.776	4356.976
Π25	17245.538	4285.146
Π26	17177.611	4252.914

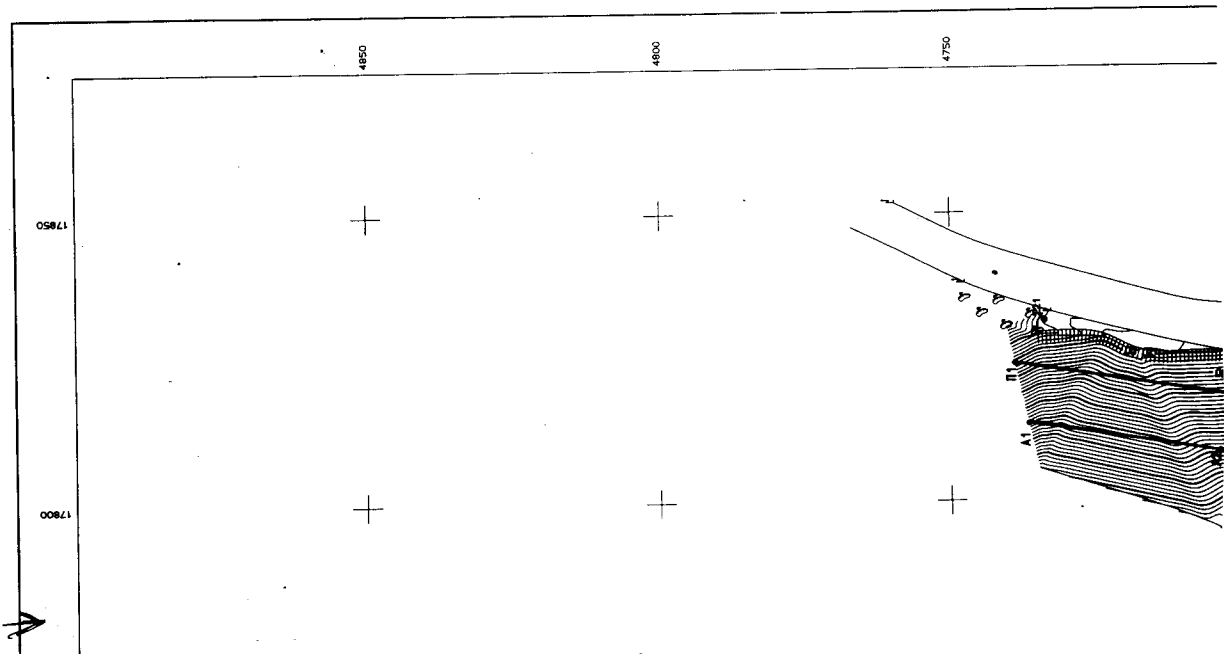

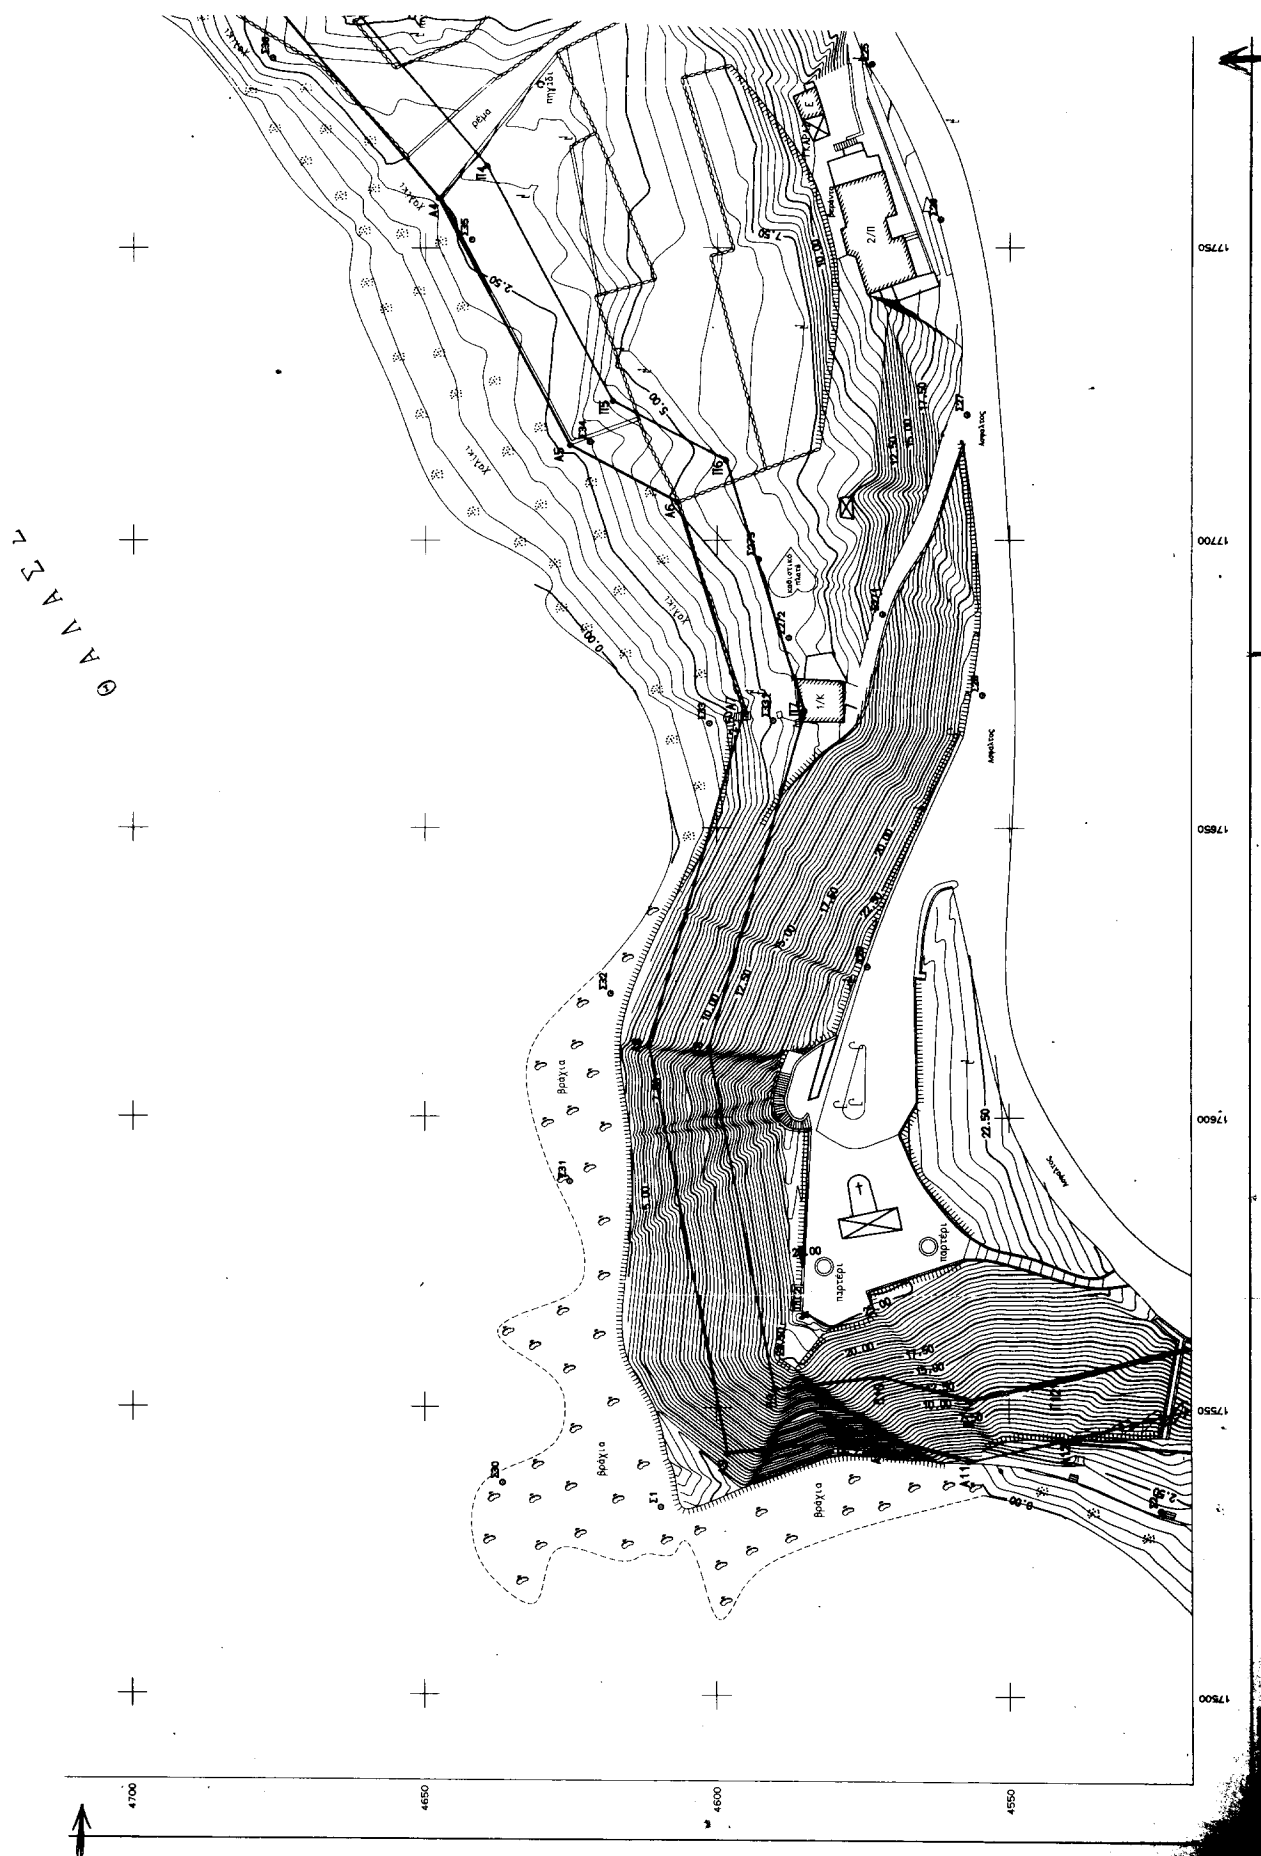

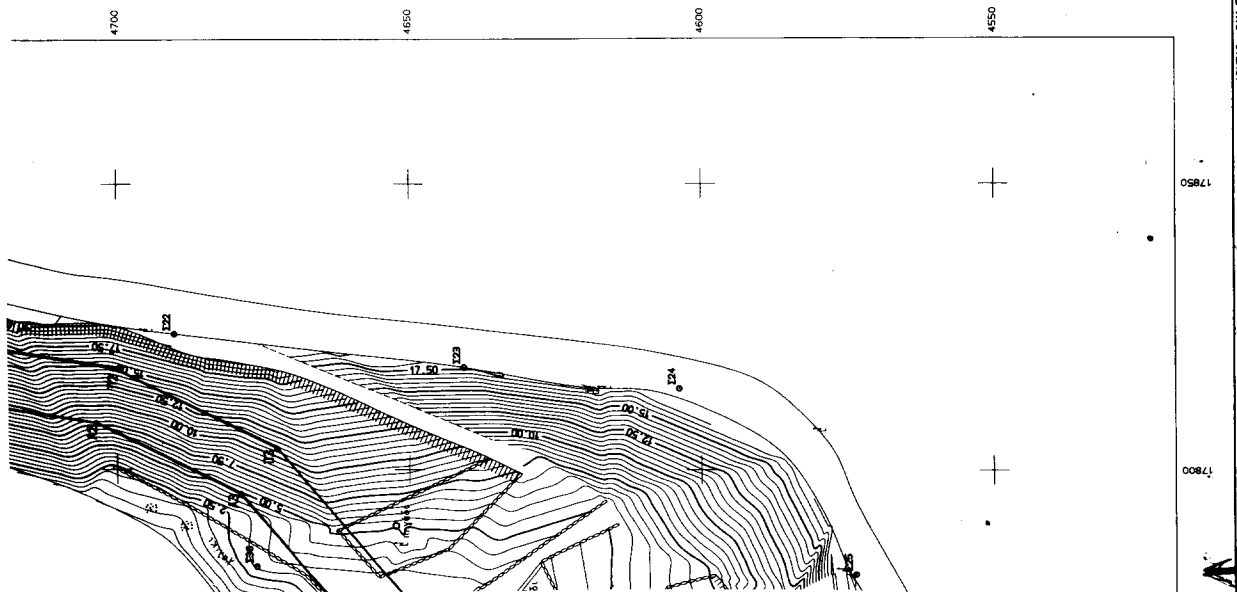

ΣΥΝΤΕΛΕΣΤΕΣ ΚΟΡΥΦΩΝ ΟΡΟΓΡΑΦΙΚΩΝ ΠΑΡΑΛΙΟΥ ΑΙΓ. ΣΑΜΟΥ

1022	17417.206	4389.801
1023	17387.665	4379.741
1024	17341.776	4366.874
1025	17245.538	4296.716
1026	17177.611	4252.914
1027	17078.950	4231.345
1028	16986.311	4218.223
1029	16951.755	4220.768
1030	16911.069	4240.029
1031	16892.989	4267.635

ΚΟΡΥΦΗ	X	Y
A*1	17446.023	4423.977
A*2	17448.295	4410.441
A*3	17422.991	4381.416
A*4	17385.133	4370.525
A*5	17371.855	4362.602
A*6	17347.998	4346.368
A*7	17289.287	4319.297
A*8	17275.253	4321.793
A*9	17269.241	4306.157
A*10	17249.520	4287.392
A*11	17238.524	4282.085
A*12	17198.323	4262.048
A*13	17153.827	4241.116
A*14	17053.643	4231.880
A*15	16985.126	4221.200
A*16	16954.753	4220.547
A*17	16911.069	4240.029

ΥΠΟΜΝΗΜΑ ΕΠΙΤΡΟΠΗΣ

Το παρόν τεύχος αποτελεί συνέχεια του από 27.2.1988 Εφεξής Καταρτισθέντος όλων αιχμάτων και παραλλας της Επιτροπής Αιχμάτων και Παραλλας (αριθμ. 100 Π.Δ. 284/1988).

- (κοκκίνη) οριογραμμή αιχμάτων Α1 έως Α31
- (κίτρινη) οριογραμμή παραλλας Π1 έως Π31
- (μπλε) οριογραμμή παραλλας Α1' έως Α15'

Αναφαιίνεται ότι στη ζώνη αιχμάτων και παραλλας υπάρχουν κτίσματα τα οποία δεν εξυρουνται.

Ο ΠΡΕΣΒΥΤΟΣ

Η ΕΠΙΤΡΟΠΗ

ΤΑ ΜΕΛΗ

1. Ε. ΧΑΡΙΤΙΟΥ

ΠΡΕΣΒΥΤΟΣ ΣΥΛΛΟΓΟΥ

ΣΥΝΤΕΛΕΣΤΕΣ Ο.Τ.Α. ΑΙΓ. ΣΑΜΟΥ		ΕΛΛΗΝΙΚΗ ΔΗΜΟΚΡΑΤΙΑ ΥΠΟΥΡΓΕΙΟ ΠΕΡΙΧΕΙΡΗΣΗΣ ΕΡΓΩΝ ΔΙΕΥΘΥΝΣΗ ΕΡΓΩΝ	
ΑΠΟΤΥΠΩΣΗ ΠΑΡΑΛΙΑΚΗΣ ΖΩΝΗΣ ΓΙΑ ΤΟΝ ΚΑΘΟΡΙΣΜΟ ΑΙΓΙΛΑΟΥ ΚΑΙ ΠΑΡΑΛΙΑΣ ΣΤΗΝ ΠΕΡΙΟΧΗ ΠΟΤΑΜΙ-ΑΓΙΟΣ ΝΙΚΟΛΑΟΣ ΚΑΡΑΒΑΣΟΥ ΝΗΣΟΥ ΣΑΜΟΥ			
		ΚΑΙΜΑΚΑ 1:500	ΙΣΟΔΙΑΣΤΑΣΗ: 50
ΤΟΠΟΓΡΑΦΙΚΟ ΔΙΑΓΡΑΜΜΑ ΖΩΝΗΣ			
ΜΕΛΕΤΗΤΗΣ: ΧΑΤΣΙΚ ΜΑΝΟΥΚΙΑΝ	ΧΑΤΣΙΚ Μ. ΜΑΝΟΥΚΙΑΝ ΔΙΕΥΘΥΝΤΗΣ ΕΡΓΩΝ ΕΠΙΧΕΙΡΗΣΗ ΕΡΓΩΝ Α.Ε.Κ. 00883702 - Α.Ε.Κ. ΜΕΛΕΤΩΝ	ΑΡ. ΣΧΕΔΙΟΥ 3	ΗΜΕΡΟΜΗΝΙΑ ΔΕΚΕΜΒΡΙΟΣ 1995
ΕΠΙΒΛΕΠΩΝ Ο.Τ.Α. ΑΙΓ. ΣΑΜΟΥ	ΕΠΙΒΛΕΠΩΝ Ο.Τ.Α. ΑΙΓ. ΣΑΜΟΥ	ΕΠΙΒΛΕΠΩΝ Ο.Τ.Α. ΑΙΓ. ΣΑΜΟΥ	ΕΠΙΒΛΕΠΩΝ Ο.Τ.Α. ΑΙΓ. ΣΑΜΟΥ
ΕΠΙΒΛΕΠΩΝ Ο.Τ.Α. ΑΙΓ. ΣΑΜΟΥ	ΕΠΙΒΛΕΠΩΝ Ο.Τ.Α. ΑΙΓ. ΣΑΜΟΥ	ΕΠΙΒΛΕΠΩΝ Ο.Τ.Α. ΑΙΓ. ΣΑΜΟΥ	ΕΠΙΒΛΕΠΩΝ Ο.Τ.Α. ΑΙΓ. ΣΑΜΟΥ

Αριθ. 2133

(2)

Κήρυξη αναδασωτέας έκτασης (0,600 στρ.) στη θέση
«Αγ. Παντελεήμων» Δήμου Μάνδρας Αττικής.

Ο ΓΕΝΙΚΟΣ ΓΡΑΜΜΑΤΕΑΣ ΠΕΡΙΦΕΡΕΙΑΣ ΑΤΤΙΚΗΣ

Έχοντας υπόψη:

1. Τις δ/ξεις του Ν. 2503/97 «Διοίκηση - οργάνωση - στελέχωση Περιφέρειας...»
 2. Τις δ/ξεις του άρθρου 117 παρ. 3 του Συντάγματος της Χώρας.
 3. Τις δ/ξεις του Ν. 998/79 «περί προστασίας των Δασών κ.λπ.» και ειδικότερα α) του άρθρ. 41, β) του άρθρου 38.
 4. Τις δ/γές του Υπουργείου Γεωργίας α) 160417/1180/8.7.80 και β) 182447/3049/24.9.80.
 5. Την 2440/27.6.2001 πρόταση του Δασαρχείου Αιγάλεω και τη σχετική έκθεση αυτοψίας από τις οποίες προκύπτει ότι η δασική βλάστηση καταστράφηκε από κατάληψη, αποφασίζουμε:
- Κηρύσσουμε αναδασωτέα με σκοπό τη διατήρηση του

χαρακτήρα του δάσους ώστε ν' αποκλεισθεί η διάθεσή του για άλλο προορισμό πλην δασικού, δασική έκταση εξακοσίων χιλιοστών του στρέμματος (0,600 στρεμ.) που βρίσκεται στη θέση «Αγ. Παντελεήμων» Περιφέρειας Δήμου Μάνδρας Νομαρχίας Δυτικής Αττικής, προσδιορίζεται από τα στοιχεία Α, Β, Γ, Δ, Α και έχει όρια:

ΑΝΑΤΟΛΙΚΑ: Δάσος χαλεπίου πεύκης

ΔΥΤΙΚΑ: Δάσος χαλεπίου πεύκης

ΒΟΡΕΙΑ: Περιφραγμένο οικόπεδο

ΝΟΤΙΑ: Δρόμο,

όπως φαίνεται στο συνημμένο διάγραμμα που αποτελεί αναπόσπαστο μέρος απόφασης αυτής.

Η καταστραφείσα δασική βλάστηση θα αποκατασταθεί με φυσική αναγέννηση.

Η απόφαση αυτή να δημοσιευθεί στην Εφημερίδα της Κυβερνήσεως.

Αιγάλεω, 13 Αυγούστου 2001


Ο Γενικός Γραμματέας Περιφέρειας
ΜΙΧΑΗΛ ΚΥΡΙΑΚΙΔΗΣ

ΣΧΕΔΙΑΓΡΑΜΜΑ

Έκτασης που εκχερσώθηκε και κηρύσσεται αναδασωτέα στη
θέση Λιμνοτεχνική Περιφέρειας Δήμου Μαγύρων Αττικής.

ΕΘΝΙΚΟ ΤΥΠΟΓΡΑΦΕΙΟ
Για τεχνικούς λόγους στο σχεδιάγραμμα
έγινε σμίκρυνση κατά ποσοστό 78 %


Απόσπασμα από τον χάρτη Γ.Υ.Σ
6431 / 8 κλ. 1:5.000 στον οποίο
σημειώνεται η θέση της αναδα-
σωτέας έκτασης.

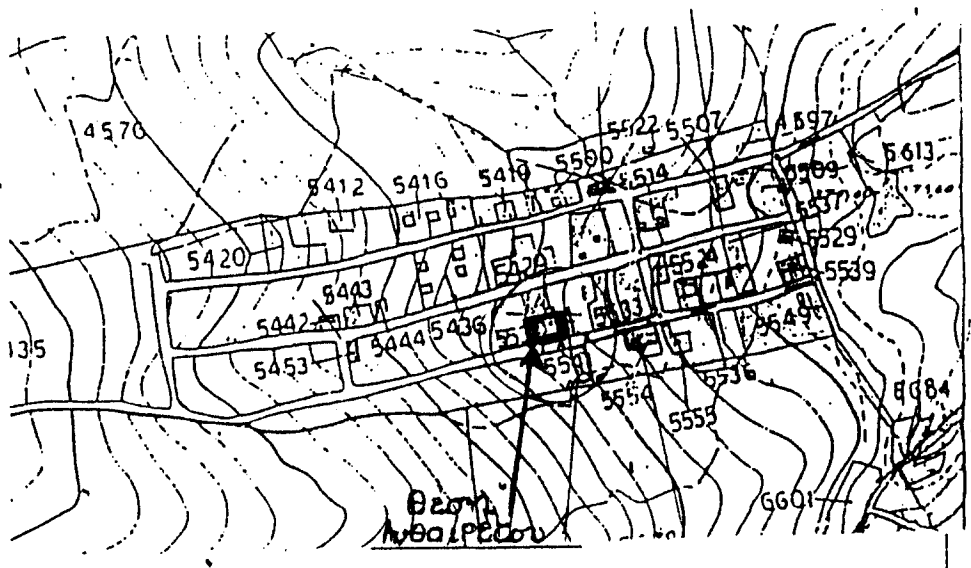

Με τα στοιχεία Α, Β, Γ, Δ-Α
η αναδασωτέα έκταση εμβαδού
0,600 στρεμμάτων.
Κλ: 1:500

Κλίμακα 1:500

Περιγραφή οικοπέδου

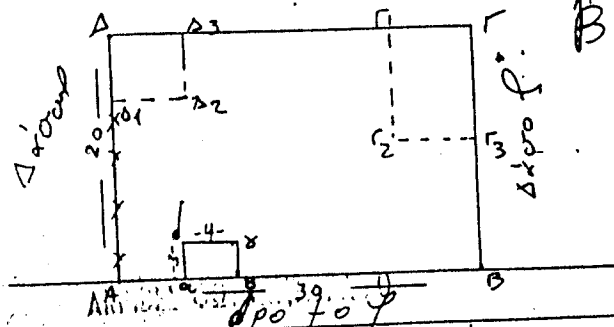

Ανήκει στην 2133 / 13 - 8 - 2000
Απόφαση Γ.Γ. Περιφέρειας Αττικής

Αιγάλεω 25/6/00 Αιγάλεω 26/6/00 Αιγάλεω 10/8/00
Ο Συντάκτης Ο Δασάρχης Ο Δ/ντής Δασών
Δ/ν. Αττικής

Γεωργιος Α. Κόρμπας
Δασάρχης

Δημήτριος Σπαθής
Δασάρχης με βαθμό 1

Ο Γεν. Γραμματέας
Περιφέρειας Αττικής

ΜΙΧΑΗΛ ΚΥΡΙΑΚΙΔΗΣ