



04007300509010008



6251

ΕΦΗΜΕΡΙΣ ΤΗΣ ΚΥΒΕΡΝΗΣΕΩΣ

ΤΗΣ ΕΛΛΗΝΙΚΗΣ ΔΗΜΟΚΡΑΤΙΑΣ

ΤΕΥΧΟΣ ΤΕΤΑΡΤΟ

Αρ. Φύλλου 730

5 Σεπτεμβρίου 2001

ΠΕΡΙΕΧΟΜΕΝΑ

ΑΠΟΦΑΣΕΙΣ

- Τροποποίηση ρυμοτομικής γραμμής απέναντι από τα Ο.Τ. 34,35,41,42,42^α,48,49.55,56, σχεδίου πόλης Σκύδρας Ν. Πέλλας με αύξηση του πλάτους της οδού Χαρωνίτου 1
- Κήρυξη αναδασωτέας έκτασης (0,600 στρ) στη θέση «Θέα-Καραούλι» Δήμου Μάνδρας Αττικής 2
- Κήρυξη αναδασωτέας έκτασης (0,00912 στρ) στη θέση «Παλαιοχώρι» Δήμου Μάνδρας Αττικής..... 3

ΑΠΟΦΑΣΕΙΣ

Αριθ. 972 (1)

Τροποποίηση ρυμοτομικής γραμμής απέναντι από τα Ο.Τ. 34,35,41,42,42^α,48,49.55,56, σχεδίου πόλης Σκύδρας Ν. Πέλλας με αύξηση του πλάτους της οδού Χαρωνίτου.

Ο ΓΕΝΙΚΟΣ ΓΡΑΜΜΑΤΕΑΣ ΠΕΡΦΕΡΕΙΑΣ ΚΕΝΤΡΙΚΗΣ ΜΑΚΕΔΟΝΙΑΣ

Έχοντας υπόψη:

1) Τις διατάξεις του άρθρου 154 του από 14.7.99 Π.Δ/τος «Κώδικας Βασικής πολεοδομικής Νομοθεσίας» (ΦΕΚ 580Δ/1999).

2) Τις διατάξεις του Ν.2503/1997 «Διοίκηση, οργάνωση της Περιφέρειας, ρύθμιση θεμάτων για την τοπική αυτοδιοίκηση και άλλες διατάξεις» (ΦΕΚ 107Α/1997).

3) Τις διατάξεις του άρθρου 29^α του Ν. 1558/1985 «Κυβέρνηση και Κυβερνητικά όργανα» (ΦΕΚ 137/Α/1985) που προστέθηκε με το άρθρο 27 του Ν. 2081/1992 (ΦΕΚ 154 Α/1992 και αντικαταστάθηκε με την παράγραφο 2α του άρθρου 1 του Ν. 2469/1997 (ΦΕΚ Α 38/1997).

4) Τις διατάξεις του Ν.2831/2000 «Τροποποίηση των διατάξεων του Ν.1577/1985 Γενικός Οικοδομικός κανονισμός και άλλες Πολεοδομικές διατάξεις» (ΦΕΚ 140 Α/2000) και ειδικότερα του άρθρου 29.

5) Την με αρ. πρωτ. οικ.5631 (ΦΕΚ 1339/τ Β'/2000) απόφαση Γεν Γραμ. Περ. Κεντρικής Μακεδονίας, για τον ορισμό εισηγητών και μεταβίβασης εξουσίας υπογραφής

«με εντολή Γενικού γραμματέα» αποφάσεων εγγράφων και άλλων πράξεων στο Γενικό Δ/ντή, στους προϊσταμένους Δ/νσεων και Προϊσταμένους τμημάτων και Γραφείων των Υπηρεσιών της περιφέρειας.

6) Την μελέτη Γ.Π.Σ. του Δήμου Σκύδρας.

7) Την ΕΠΑ 66/28.3.89 (ΦΕΚ 244Δ/27.4.89) απόφαση Νομάρχη Ν. Πέλλας.

8) Την 36/99 απόφαση Δημ. Συμβουλίου Σκύδρας.

9) Την από 15.7.1999 ένσταση του ΟΣΕ.

10) Την 140/99 πράξη του Δημ. Συμβουλίου Σκύδρας για την απόρριψη της ένστασης του ΟΣΕ.

11) Το υπ αρ. 6 πρακτικό της 8ης Νοεμβρίου 2000 του ΣΧΟΠ Νομού Ημαθίας.

12) Την από 28.5.2001 εισήγηση της ΔΙ.ΠΕ.ΧΩ. Κεντρικής Μακεδονίας.

13) Την από 29.5.2001 Γνωμοδότηση (9η Συνεδρία /πράξη 106η) του Σ.Χ.Ο.Π. Κεντρικής Μακεδονίας.

14) Την υπ αρ. πρωτ. 32737/8697/11.12.2000 εγκύκλιο με αρ.84 της Δ/νσης Νομοθετικού Έργου του ΥΠ. ΠΕ.ΧΩ.ΔΕ.

Το γεγονός ότι από τις κανονιστικές διατάξεις αυτής της απόφασης δεν προκαλείται δαπάνη σε βάρος του κρατικού προϋπολογισμού, αποφασίζουμε:


Εγκρίνουμε την τροποποίηση του εγκεκριμένου ρυμ. σχεδίου πόλης Σκύδρας Ν. Πέλλας με την αλλαγή της ρυμοτομικής γραμμής της οδού Χαρωνίτου απέναντι από τα Ο.Τ.34,34,41,42,42^α,48,49,55,56, με αύξηση του πλάτους της οδού εις βάρος χώρου του ΟΣΕ, όπως η τροποποίηση αυτή απεικονίζεται στο χρωματισμένο τοπογραφικό διάγραμμα κλίμακας 1:1000, θεωρημένο από το Δ/ντή της ΔΙ.ΠΕ.ΧΩ ΚΜ που συνοδεύει την Απόφαση αυτή. Η τροποποίηση αποβλέπει στην εξυπηρέτηση του δημοσίου συμφέροντος από απόψεως πολεοδομικών, κοινωνικών, κυκλοφοριακών, αναπτυξιακών αναγκών, σύμφωνα με το άρθρο 1 παρ. 1 και άρθρο 70 παρ. 1 του Ν.Δ/τος της 17.7.23 «περί σχεδίων πόλεων κ.λ.π.».


Η ισχύς της απόφασης αρχίζει από τη δημοσίευσή της στην Εφημερίδα της Κυβερνήσεως.


Η απόφαση αυτή και το διάγραμμα που τη συνοδεύει να δημοσιευθούν στην Εφημερίδα της Κυβερνήσεως.

Θεσσαλονίκη, 29 Ιουνίου 2001

Με εντολή Γενικού Γραμματέα Περιφέρειας
Ο Γενικός Διευθυντής
ΔΗΜΟΣΘΕΝΗΣ ΣΑΡΗΓΙΑΝΝΗΣ

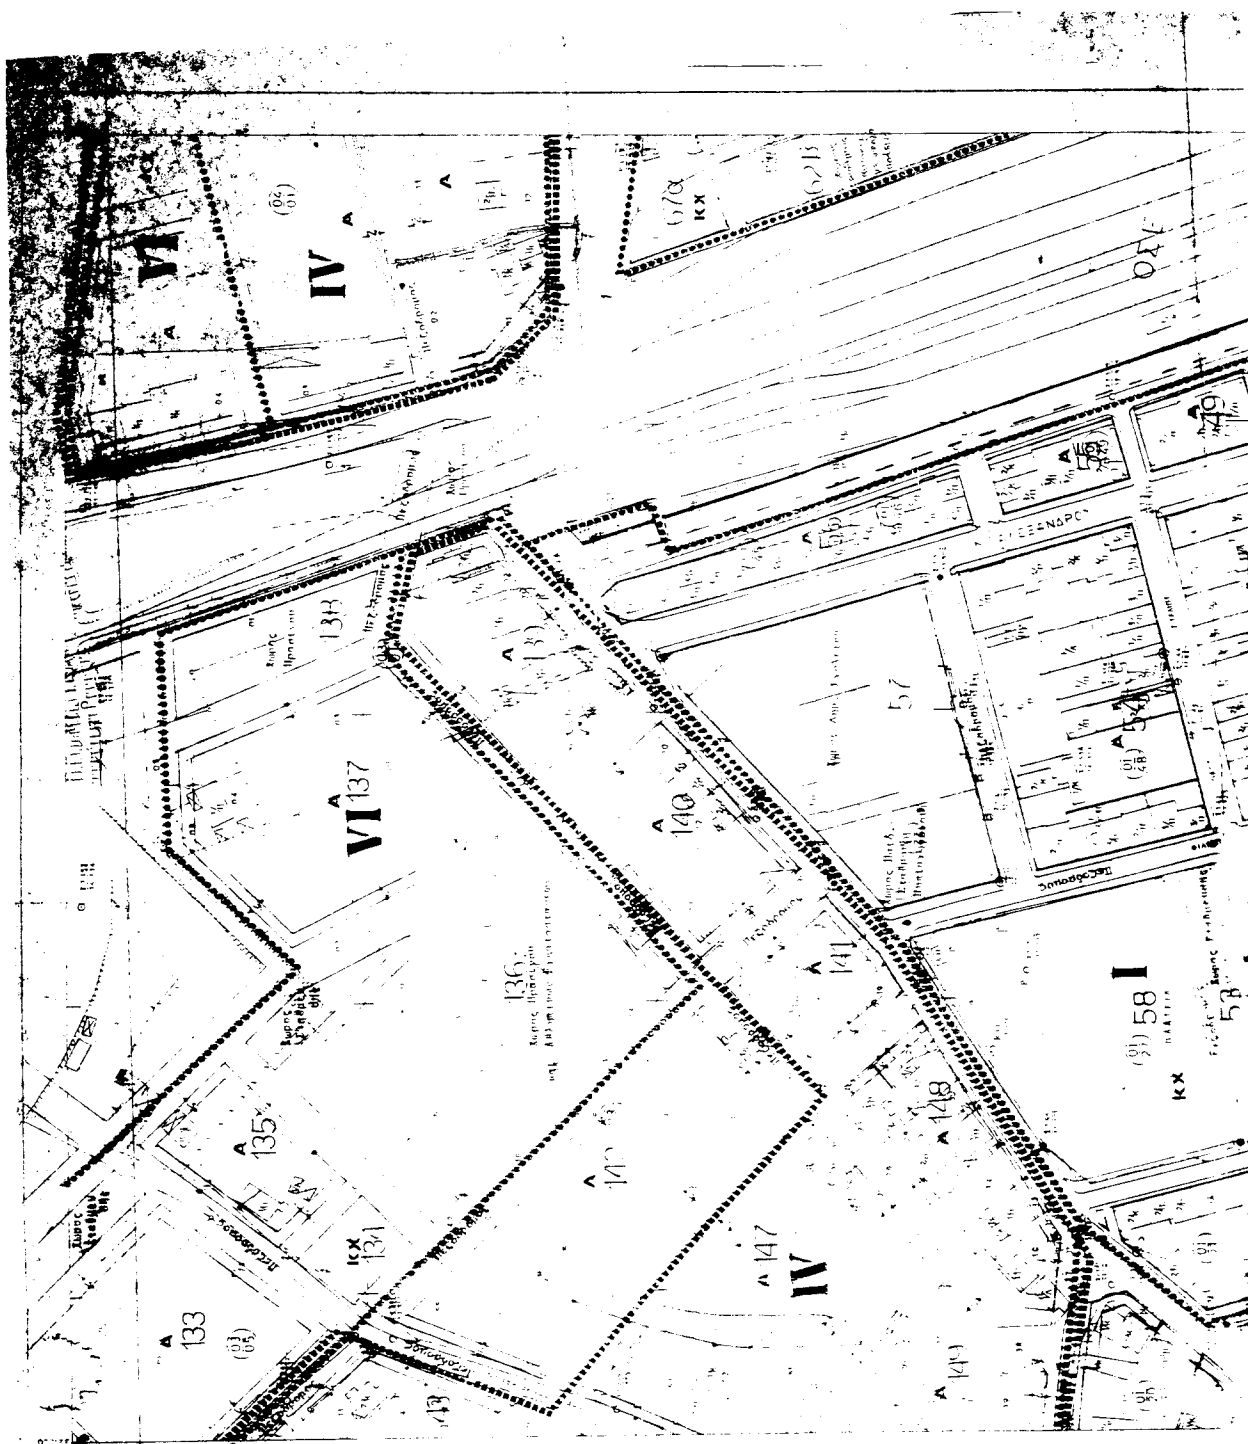

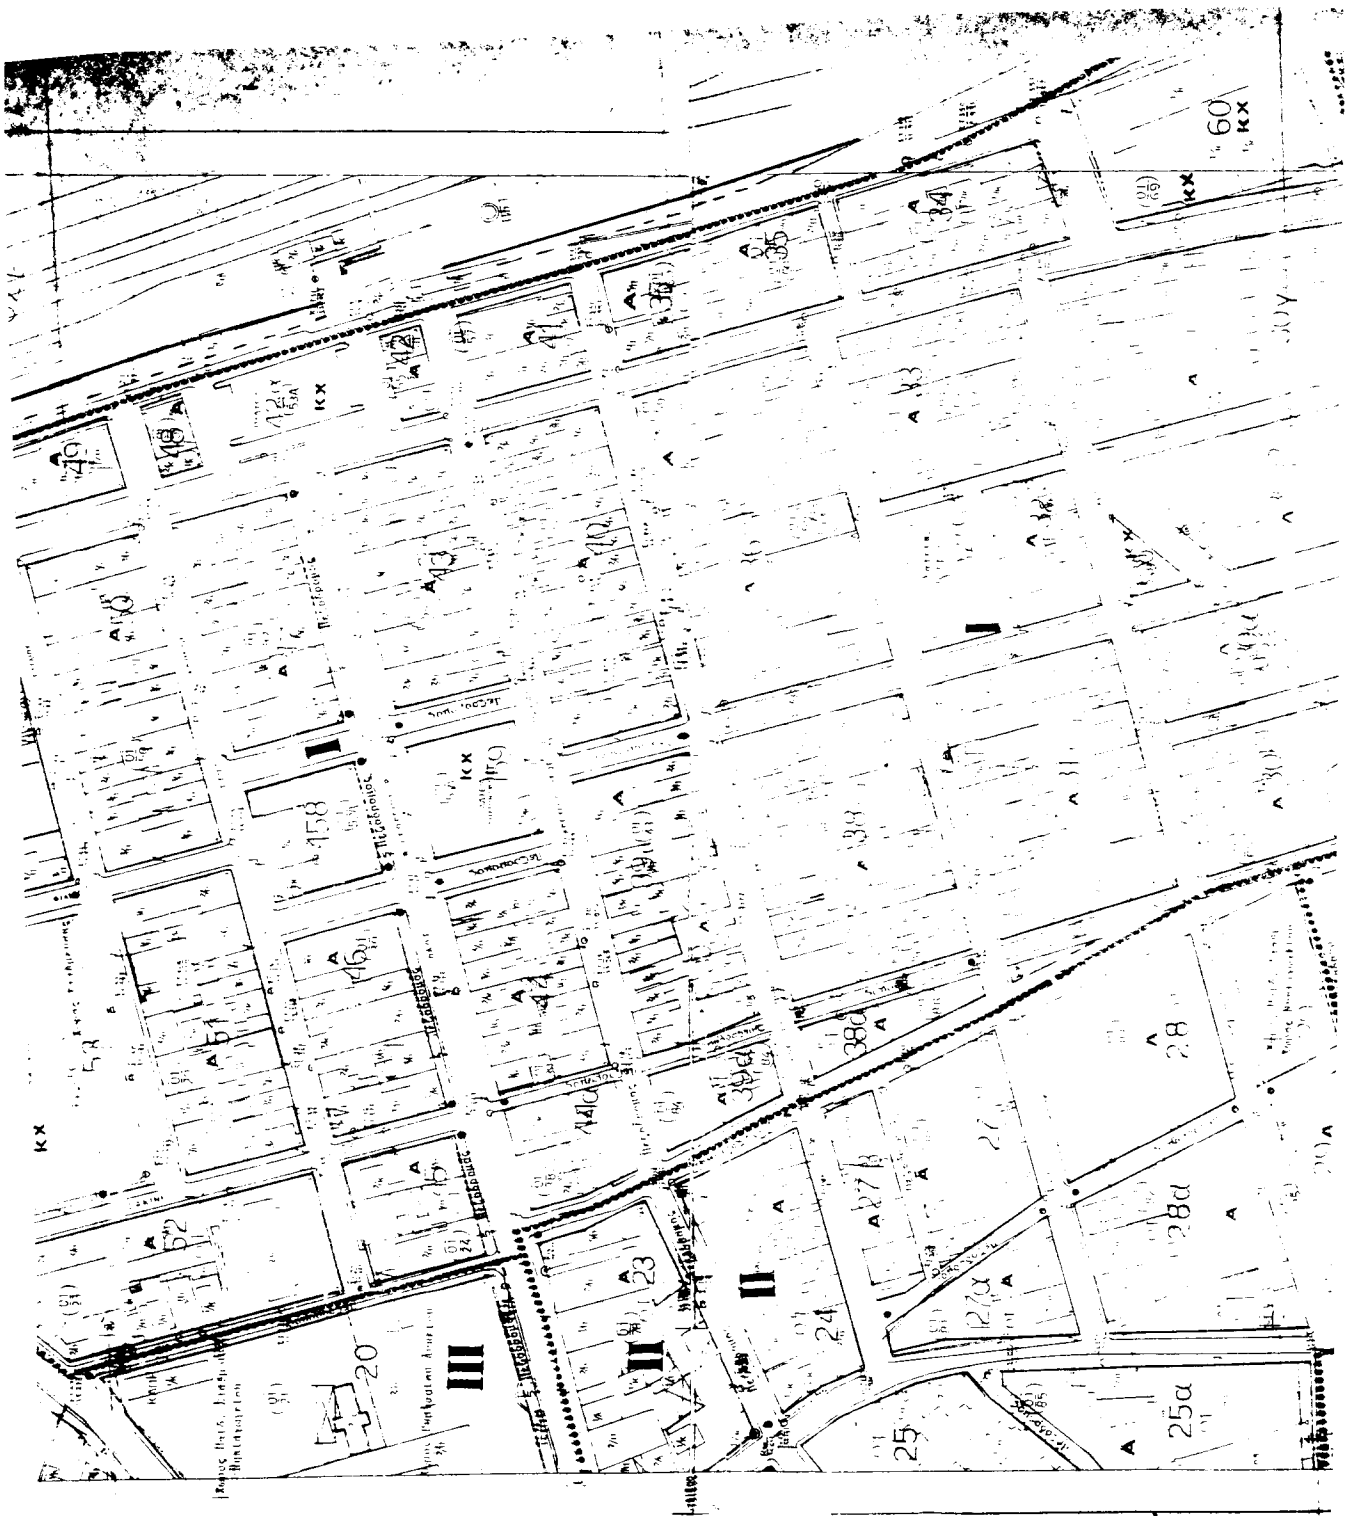

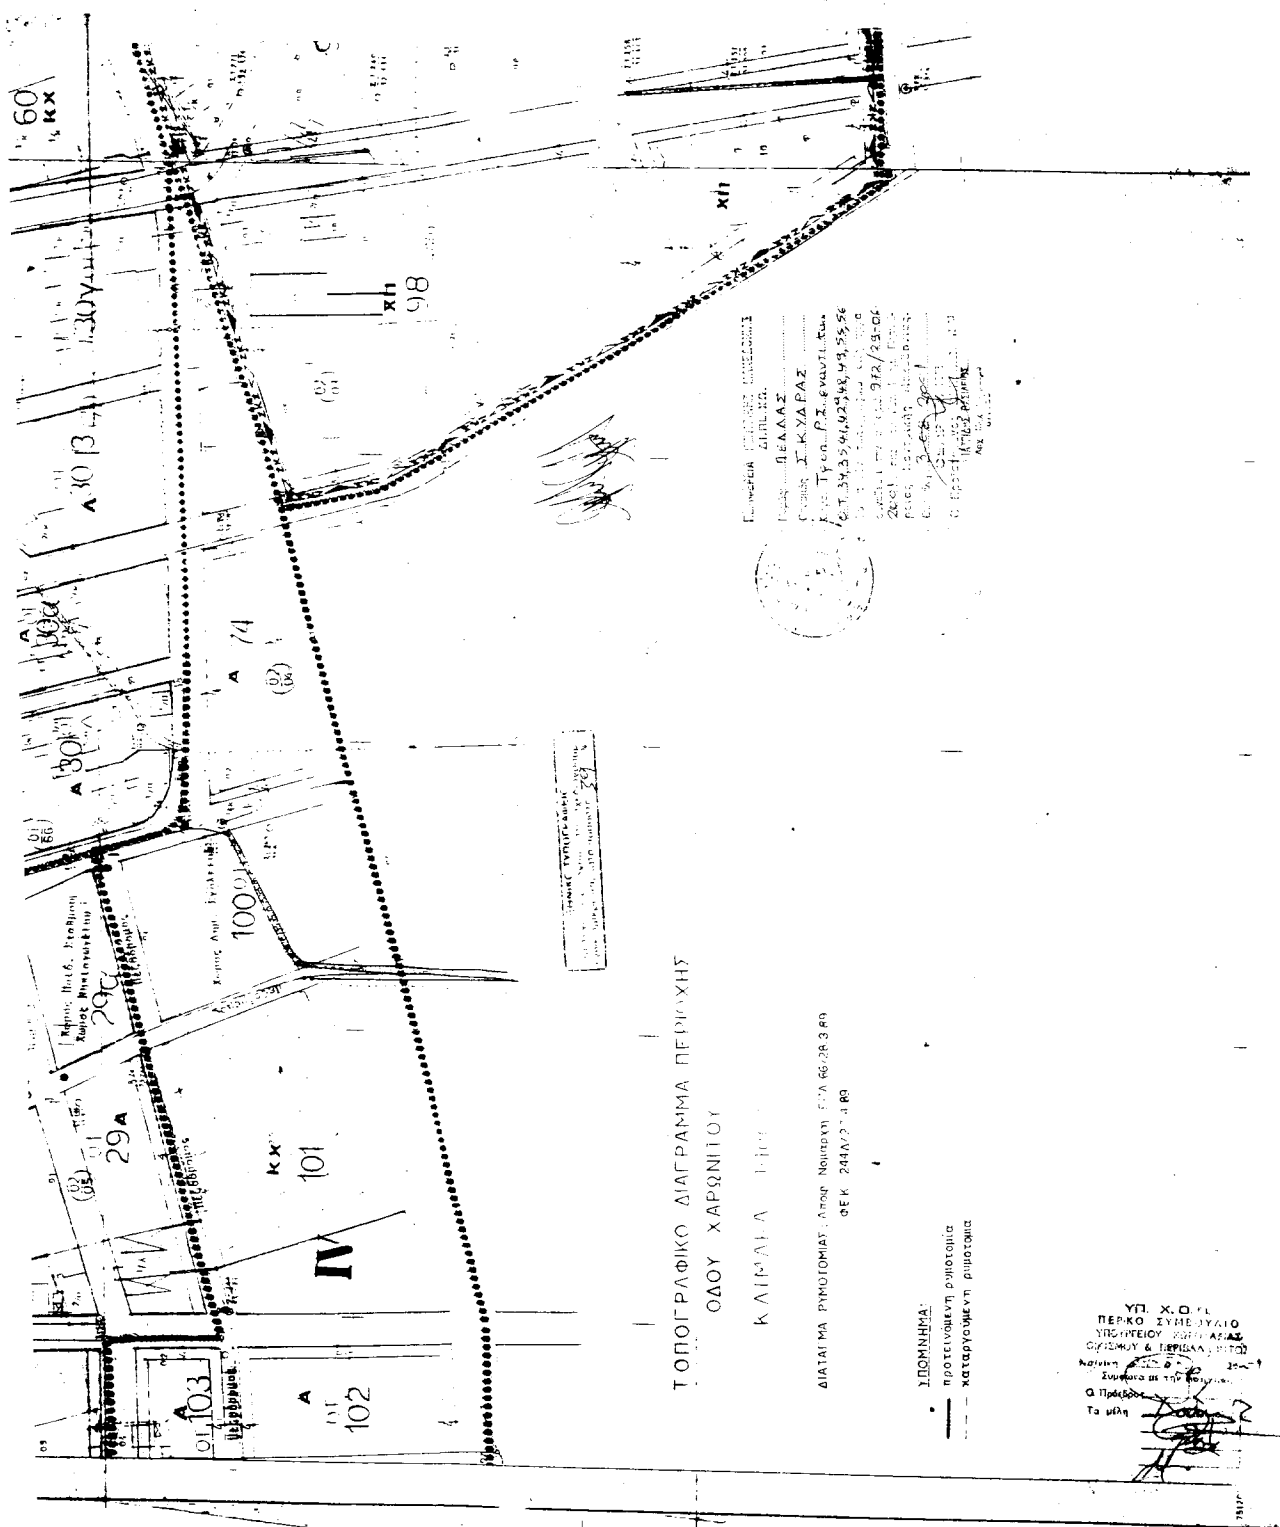

Αριθ. 2083

(2)

Κήρυξη αναδασωτέας έκτασης (0,600 στρ) στη θέση «Θέα-Καραούλι» Δήμου Μάνδρας Αττικής.

Ο ΓΕΝΙΚΟΣ ΓΡΑΜΜΑΤΕΑΣ ΠΕΡΙΦΕΡΕΙΑΣ ΑΤΤΙΚΗΣ

Έχοντας υπόψη:

1. Τις δ/ξεις του Ν. 2503/97 «Διοίκηση-οργάνωση-συντήρηση Περιφέρειας.....».

2. Τις δ/ξεις του άρθρου 117 παρ.3 του Συντάγματος της Χώρας.

3. Τις δ/ξεις του Ν.998/79 «περί προστασίας των Δασών κ.λ.π.» και ειδικότερα α) του άρθρ. 41, β) του άρθρ. 38

4. Τις δ/γές του Υπουργείου Γεωργίας α) 160417/1180/8.7.80 και β) 182447/3049/24.9.80.

5. Την 2408/25.6.2001 πρόταση του Δασαρχείου Αιγάλεω και την σχετική έκθεση αυτοψίας από τις οποίες προκύπτει ότι η δασική βλάστηση καταστράφηκε από κατάληψη, αποφασίζουμε:

Κηρύσσουμε αναδασωτέα με σκοπό τη διατήρηση του

χαρακτήρα του δάσους ώστε ν' αποκλεισθεί η διάθεση του για άλλο προορισμό πλην δασικού, δασική έκταση εξακοσίων χιλιοστών του στρέμματος (0,600 στρεμ.) που βρίσκεται στη θέση «Θέα-Καραούλι» Περιφέρειας Δήμου Μάνδρας ΝΟΜΑΡΧΙΑΣ ΔΥΤΙΚΗΣ ΑΤΤΙΚΗΣ, προσδιορίζεται από τα στοιχεία Α,Β,Γ,Δ,Α και έχει όρια:

ΑΝΑΤΟΛΙΚΑ: Δάσος πεύκης

ΔΥΤΙΚΑ: Δρόμο και δάσος πεύκης

ΒΟΡΕΙΑ: Δάσος πεύκης

ΝΟΤΙΑ: Παράνομη οικία

όπως φαίνεται στο συνημμένο διάγραμμα που αποτελεί αναπόσπαστο μέρος απόφασης αυτής! Η καταστραφείσα δασική βλάστηση θα αποκατασταθεί με φυσική αναγέννηση.

Η απόφαση αυτή να δημοσιευθεί στην Εφημερίδα της Κυβερνήσεως.


Αιγάλεω, 13 Αυγούστου 2001

Ο Γενικός Γραμματέας Περιφέρειας
ΜΙΧΑΗΛ ΚΥΡΙΑΚΙΔΗΣ

Σ Χ Ε Δ Ι Α Γ Ρ Α Μ Μ Α


Έκτασης που εκχερσώθηκε και κηρύσσεται αναδασωτέα στη
θέση θέα Καρπού, Περιφέρειας Δήμου Μάνδρα Αττικής.

Απόσπασμα από τον χάρτη Γ.Υ.Σ
6432/5 κλ.1:5.000 στον οποίο
σημειώνεται η θέση της αναδα-
σωτέας έκτασης.

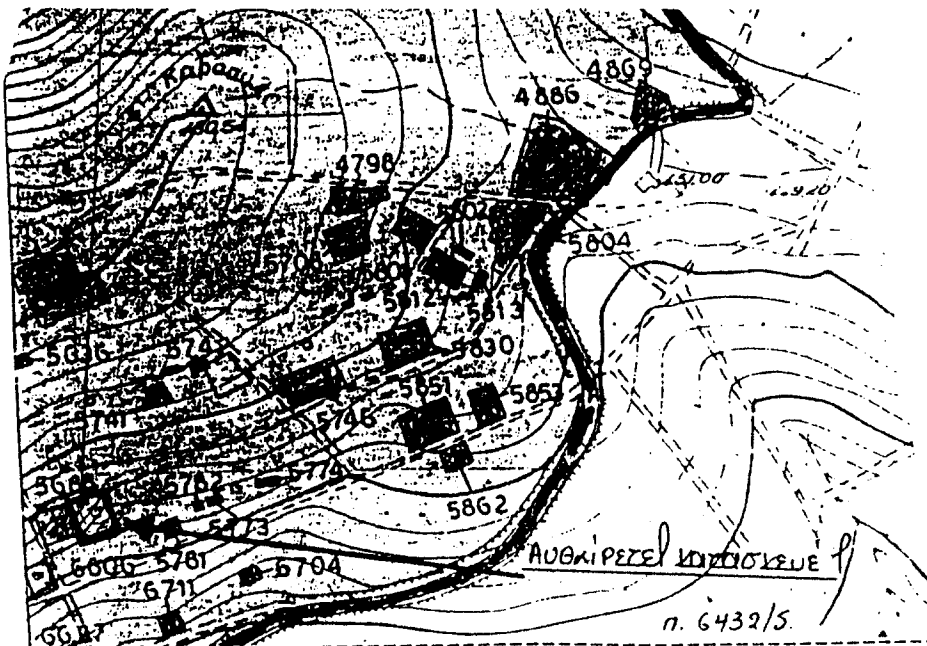

ΕΛΛΗΝΙΚΟ ΤΥΠΟΓΡΑΦΕΙΟ
ΓΙΑ ΤΕΧΝΙΚΟΥΣ ΛΟΓΟΥΣ ΣΤΟ ΣΧΕΔΙΟΓΡΑΜΜΟ
ΕΓΙΝΕ ΔΙΚΛΗΡΩΣΗ, ΚΑΤΑ ΠΟΡΟΣΟΤΟ %

Με τα στοιχεία Α, Β, Γ, Δ-Α
η αναδασωτέα έκταση εμβαδού
0,600 στρεμμάτων.
ΚΛ:1:500

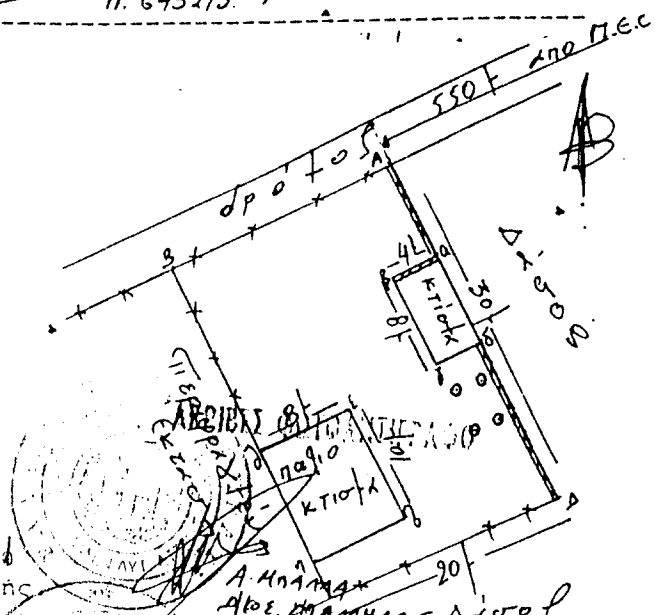

Ανέκε: στην 2083 / 13 - 8 - 2000
Απόφαση Γ.Υ.Σ. Π.Ε.Σ. Αττικής

Α.Φ.Α.Ε. 20/6/01 - 20/6/01 Α.Φ.Α.Ε. 12/18/01

Ο Διευθυντής Δασών
Αττικής

Ο Γεν. Γραμματέας
Περιφέρειας Αττικής

Ο Διευθυντής Δασών
Αττικής

Διευθυντής Δασών
Αττικής

Μ.ΧΑΝΙ' ΚΥΡΙΑΚΙΔΗΣ

Αριθ. 2082

(3)

Κήρυξη αναδασωτέας έκτασης (0,00912 στρ) στη θέση «Παλαιοχώρι» Δήμου Μάνδρας Αττικής.

Ο ΓΕΝΙΚΟΣ ΓΡΑΜΜΑΤΕΑΣ ΠΕΡΙΦΕΡΕΙΑΣ ΑΤΤΙΚΗΣ

Έχοντας υπόψη:

1. Τις δ/ξεις του Ν. 2503/97 «Διοίκηση-οργάνωση-στέλωση Περιφέρειας.....».
2. Τις δ/ξεις του άρθρου 117 παρ.3 του Συντάγματος της Χώρας.
3. Τις δ/ξεις του Ν.998/79 «περί προστασίας των Δασών κ.λ.π.» και ειδικότερα α) του άρθρ. 41, β) του άρθρ. 38
4. Τις δ/γές του Υπουργείου Γεωργίας α) 160417/1180/8.7.80 και β) 182447/3049/24.9.80.
5. Την 2407/25.6.2001 πρόταση του Δασαρχείου Αιγάλεω και την σχετική έκθεση αυτοψίας από τις οποίες προκύπτει ότι η δασική βλάστηση καταστράφηκε από εκχέρσωση-κατάληψη, αποφασίζουμε:

Κηρύσσουμε αναδασωτέα με σκοπό τη διατήρηση του χαρακτήρα του δάσους ώστε ν' αποκλεισθεί η διάθεση

του για άλλο προορισμό πλην δασικού, δασική έκταση εννέα χιλιοστών του στρέμματος και δώδεκα εκατοστών του χιλιοστού του στρέμματος (0,00912 στρεμ.) που βρίσκεται στη θέση «Παλαιοχώρι» Περιφέρειας Δήμου Μάνδρας ΝΟΜΑΡΧΙΑΣ ΔΥΤΙΚΗΣ ΑΤΤΙΚΗΣ, προσδιορίζεται από τα στοιχεία Α,Β,Γ,Δ,Α και έχει όρια:

ΑΝΑΤΟΛΙΚΑ: Δάσος πεύκης και δρόμο

ΔΥΤΙΚΑ: Παράνομη οικία

ΒΟΡΕΙΑ: Δάσος πεύκης

ΝΟΤΙΑ: Δρόμο

όπως φαίνεται στο συνημμένο διάγραμμα που αποτελεί αναπόσπαστο μέρος απόφασης αυτής.

Η καταστrophείσα δασική βλάστηση θα αποκατασταθεί με φυσική αναγέννηση.

Η απόφαση αυτή να δημοσιευθεί στην Εφημερίδα της Κυβερνήσεως.

Αιγάλεω, 13 Αυγούστου 2001

Ο Γενικός Γραμματέας Περιφέρειας
ΜΙΧΑΗΛ ΚΥΡΙΑΚΙΔΗΣ

