



04007340609010008



6273

ΕΦΗΜΕΡΙΣ ΤΗΣ ΚΥΒΕΡΝΗΣΕΩΣ

ΤΗΣ ΕΛΛΗΝΙΚΗΣ ΔΗΜΟΚΡΑΤΙΑΣ

ΤΕΥΧΟΣ ΤΕΤΑΡΤΟ

Αρ. Φύλλου 734

6 Σεπτεμβρίου 2001

ΠΕΡΙΕΧΟΜΕΝΑ

ΑΠΟΦΑΣΕΙΣ

- Αναγνώριση δημοτικής οδού που συνδέει τους οικισμούς Βρύσες Αποκορώνου και Καλαμίτσι Αλεξάνδρου ως κύριας δημοτικής οδού για την οποία έχουν εφαρμογή οι διατάξεις της παραγρ. 2β άρθρ. 1 του από 24.5.85 Π.Δ. (ΦΕΚ 270Δ'/85)..... 1
- Επικύρωση καθορισμού οριογραμμής τμήματος του ρέματος Τσουκανάρα (αριστερής όχθης) που βρίσκεται ανατολικά του Τυροκομείου Τιτζιούκα στο Δήμο Λιτοχώρου Ν. Πιερίας 2
- Κήρυξη αναδασωτέας έκτασης 12,225 στρεμμάτων στη θέση «Ασπρόγεια» περιφέρειας Δήμου Βόλου (Ν. Παγασές), Ν. Μαγνησίας 3
- Κήρυξη αναδασωτέας έκτασης 37,5 στρεμμάτων στη θέση «Άγιος Ιωάννης» περιφέρειας Δημοτικού Διαμερίσματος Αμαλιαπόλεως, Ν.Μαγνησίας..... 4

ΑΠΟΦΑΣΕΙΣ

- Αριθ. 3777 (1)
Αναγνώριση δημοτικής οδού που συνδέει τους οικισμούς Βρύσες Αποκορώνου και Καλαμίτσι Αλεξάνδρου ως κύριας δημοτικής οδού για την οποία έχουν εφαρμογή οι διατάξεις της παραγρ. 2β άρθρ. 1 του από 24.5.85 Π.Δ. (ΦΕΚ 270Δ'/85).

Ο ΝΟΜΑΡΧΗΣ ΧΑΝΙΩΝ

Έχοντας υπόψη:

1. Τις διατάξεις του Π.Δ. 24.4.85 (ΦΕΚ 270Δ'/31.5.85) και ειδικότερα την παράγρ. 2 του άρθρου 1.

2. Την με αρ. 30/2000 απόφαση Δημοτικού Συμβουλίου Βάμου.

3. Το με αρ. 8/2001 (θέμα 5ο) πρακτικό του Συμβουλίου ΧΟΠ Ν. Χανίων, αποφασίζουμε:

1. Αναγνωρίζουμε ως κύρια δημοτική οδό την οδό που συνδέει τους οικισμούς Βρύσες Αποκορώνου και Καλαμίτσι Αλεξάνδρου όπως αυτή περιγράφεται στο συνοδευτικό απόσπασμα χάρτη της ΓΥΣ (1:5000) το θεωρημένο από την προϊσταμένη Δ/σης Πολεοδομίας και Π.Ε. Ν.Α. Χανίων (25.6.2001).

2. Στην οδό αυτή έχουν εφαρμογή οι διατάξεις της παραγρ. 2 του άρθρου 1 του από 24.5.85 (ΦΕΚ 270Δ'/85).

3. Η απόφαση αυτή δεν προκαλεί δαπάνες σε βάρος του κρατικού προϋπολογισμού ούτε του προϋπολογισμού του Δήμου Βάμου.


Η απόφαση αυτή να δημοσιευθεί στην Εφημερίδα της Κυβερνήσεως.

Χανιά, 8 Αυγούστου 2001

Ο Νομάρχης κ.α.α.

Ο Βοηθός Νομάρχης

ΓΙΩΡΓΟΣ ΑΓΟΡΑΣΤΑΚΗΣ

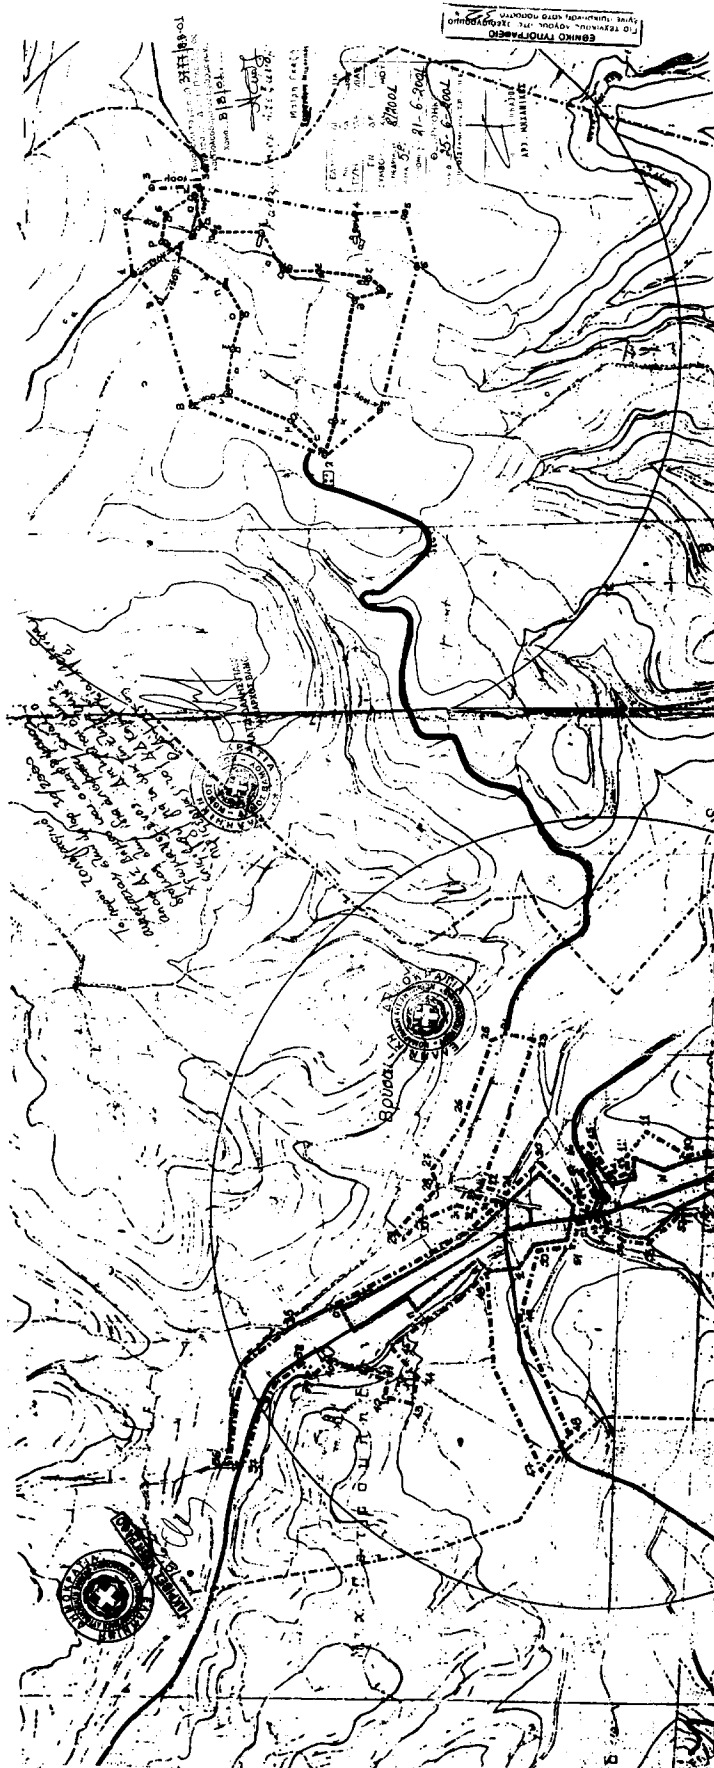

Αριθ. 20/6641/οικ.

(2)

Επικύρωση καθορισμού οριογραμμής τμήματος του ρέματος Τσουκανάρα (αριστερής όχθης) που βρίσκεται ανατολικά του Τυροκομείου Τιτζιούκα στο Δήμο Λιτοχώρου Ν. Πιερίας.

Ο ΝΟΜΑΡΧΗΣ ΠΙΕΡΙΑΣ

Έχοντας υπόψη:

1. Τις διατάξεις του άρθρου 6 του Ν. 880/79 περί καθορισμού των οριογραμμών ρεμάτων

2. Τις διατάξεις του Π. Δ. 183/9/5.6.86 για μεταβίβαση αρμοδιοτήτων στους Νομάρχες.

3. Την με αριθμ. 20/6385/21.8.2001 απόφαση της Δ/σης Τεχ. Υπηρεσιών Ν.Α. Πιερίας και το συνοδευτικό Τοπογραφικό Διάγραμμα με την οποία έγινε καθορισμός


της οριογραμμής του ρέματος που βρίσκεται σε τμήμα αυτού και στοιχεία Α1, Α2, Α3.....Α13, Α14, Α15, αποφασίζουμε:

Επικυρώνουμε το Τοπογραφικό Διάγραμμα που συνοδεύει την με αριθ. 20/6385/21.8.2001 απόφαση της Δ.Τ.Υ.Ν.Α. Πιερίας με την οποία καθορίζεται η οριογραμμή σε τμήμα του ρέματος Τσουκανάρα (αριστερής όχθης) που βρίσκεται ανατολικά του Τυροκομείου Τιτζιούκα στο Δήμο Λιτοχώρου.

Η απόφαση αυτή να δημοσιευθεί στην Εφημερίδα της Κυβερνήσεως.

Κατερίνη, 27 Αυγούστου 2001

Ο Νομάρχης
ΓΕΩΡΓΙΟΣ ΠΑΠΑΣΤΕΡΓΙΟΥ

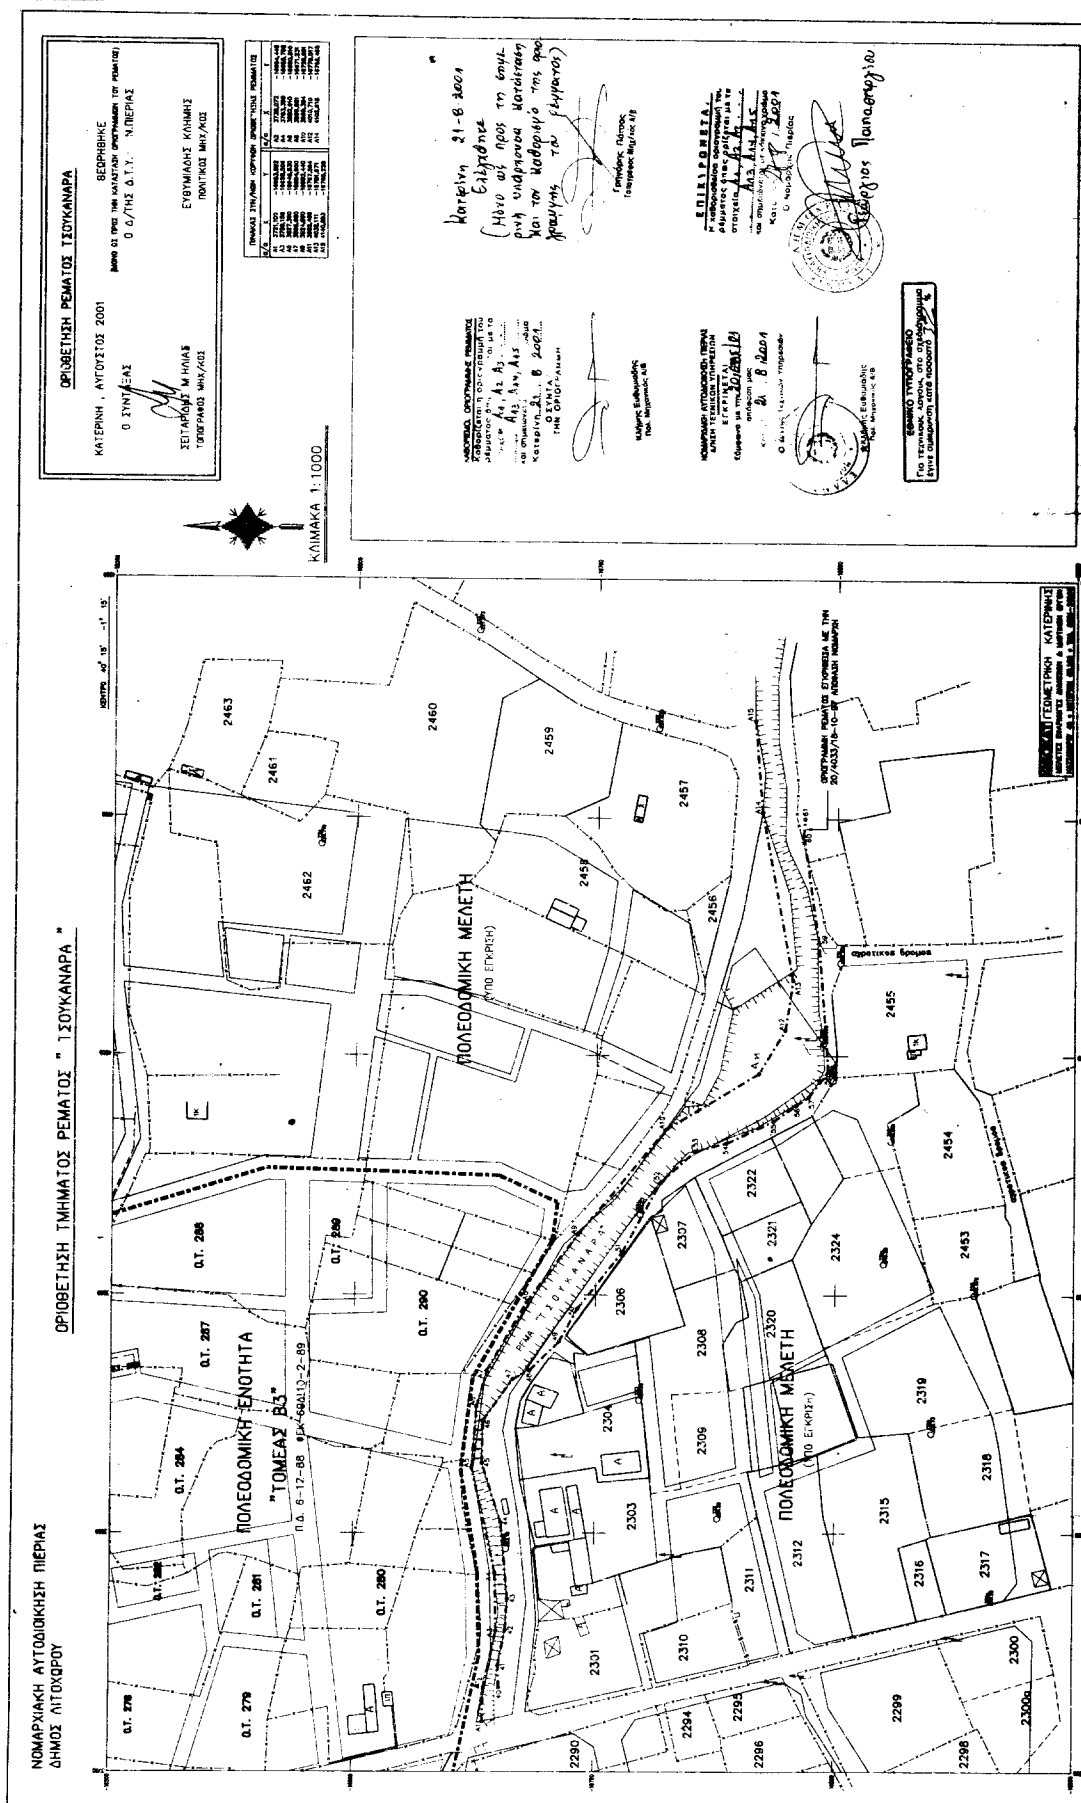

Αριθ. 2268

(3)

Κήρυξη αναδασωτέας έκτασης 12,225 στρεμμάτων στη θέση «Ασπρόγεια» περιφέρειας Δήμου Βόλου (Ν. Παγασές), Ν. Μαγνησίας.

Ο ΓΕΝΙΚΟΣ ΓΡΑΜΜΑΤΕΑΣ ΠΕΡΙΦΕΡΕΙΑΣ ΘΕΣΣΑΛΙΑΣ

Έχοντας υπόψη:

1. Τις διατάξεις του Ν. 3200/55 περί διοικητικής αποκέντρωσης όπως τροποποιήθηκαν και συμπληρώθηκαν μεταγενέστερα με το Ν.Δ. 532/70.

2. Τις διατάξεις του άρθρου 117 παρ. 3 του Συντάγματος.

3. Τις διατάξεις του Ν. 998/79 «Περί προστασίας Δασών κ.λπ.» και ειδικότερα:

α) Του άρθρου 41 παρ. 1.

β) Του άρθρου 38 παρ. 1.

γ) Του άρθρου 43.

4. Τις διαταγές του Υπουργείου Γεωργίας: α) 160417/1180/8.7.80 & β) 182447/3049/24.9.80.

5. Το Ν. 2503/30.5.97 «Περί διοίκησης, αποκέντρωσης, στελέχωσης της Περιφέρειας κ.α. δ/ξεις».

6. Την αριθμ. 1860/23.3.2001 (ΦΕΚ 421Β'/12.4.2001) απόφαση του Γενικού Γραμματέα της Περιφέρειας Θεσσαλίας, περί εξουσιοδότησεως των Δ/ντών Δασών των Νομών της Περιφέρειας να υπογράφουν με εντολή του αποφάσεις για την κήρυξη αναδασωτέων εκτάσεων.

7. Την αριθμ. 4599/10.8.2001 πρόταση του Δασαρχείου Βόλου, με την οποία προτείνεται η κήρυξη της έκτασης που αναφέρεται στο θέμα ως αναδασωτέας, αποφασίζουμε:

Κηρύσσουμε αναδασωτέα με σκοπό τη διατήρηση του χαρακτήρα της, ως δασική και την αποκατάσταση με φυσική αναγέννηση της βλάστησης, που κάηκε, τη δημοτική έκταση με δασικό χαρακτήρα, εμβαδού 12,225 στρεμ., που βρίσκεται στη θέση «Ασπρόγεια» περιφέρειας Δήμου Βόλου (Ν. Παγασές), Ν. Μαγνησίας και προσδιορίζεται από τα στοιχεία: Α, Β, Γ, Δ, Ε, Α και έχει όρια:

Ανατολικά: Δημοτική δασική έκταση

Δυτικά: Δημοτική δασική έκταση

Βόρεια: Δημοτική δασική έκταση

Νότια: Γεωργικές καλλιέργειες

όπως φαίνονται στο συνημμένο διάγραμμα, που αποτελεί αναπόσπαστο μέρος της απόφασης αυτής.

Η απόφαση αυτή να δημοσιευτεί στην Εφημερίδα της Κυβερνήσεως.

Βόλος, 17 Αυγούστου 2001

Με εντολή γενικού Γραμματέα Περιφέρειας

Ο Δ/ντής Δασών

ΕΥΣΤΑΘΙΟΣ ΣΤΑΘΑΡΑΚΟΣ

ΠΕΡΙΦΕΡΕΙΑ ΘΕΣΣΑΛΙΑΣ
ΓΕΝ. Δ/ΝΗ ΠΕΡΙΦΕΡΕΙΑΣ
Δ/ΝΗ ΔΑΣΩΝ ΜΑΓΝΗΣΙΑΣ
ΔΑΣΑΡΧΕΙΟ ΒΟΛΟΥ

ΔΗΜΟΣ: ΒΟΛΟΥ

ΟΙΚΙΣΜΟΣ: Ν. ΠΑΓΑΣΕΣ

ΘΕΣΗ: ΑΣΠΡΟΓΕΙΑ

ΕΜΒΑΔΟ: ΑΒΓΔΕΑ = 12,225 στρ.

Λυήκει στην αριθμ. 2268/17-8-2001.
Απόφαση της Δ/νσης Δασών Μαγνησίας.



ΤΟΠΟΓΡΑΦΙΚΟ ΣΧΕΔΙΑΓΡΑΜΜΑ

της έκτασης . π.δ. καί κε. . π.ν. 22-6-01.

Κλίμακα 1:2500

ΕΘΝΙΚΟ ΤΥΠΟΓΡΑΦΕΙΟ
Για τους λόγους στο σχεδίασμα
εγίνε μικρή αλλαγή κατά ποσοστό 78%

Χάρτης προανατελεμένου φ. Βόλου
κλίμακα 1:50.000
* καείσα έκταση

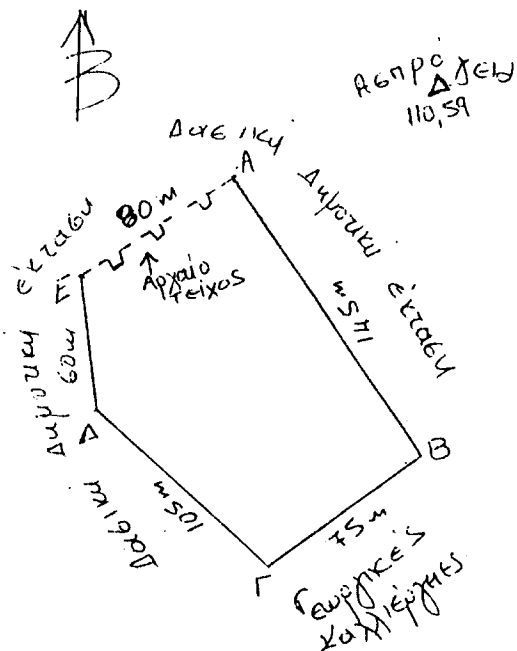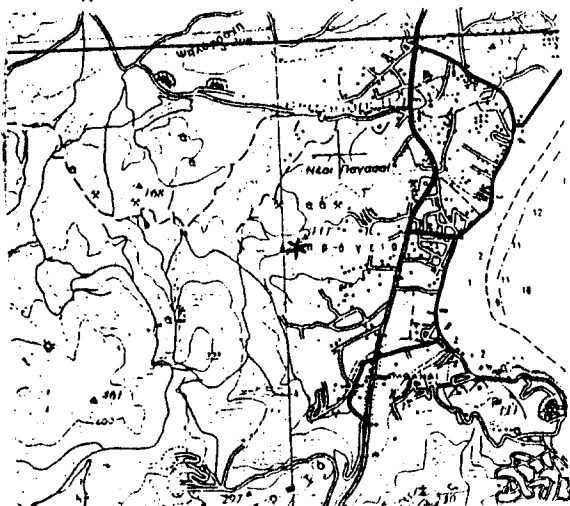

Βόλος 3-8-2001

Συντάκτης

Ανδρ. Περχειού
Δασοπόνος

ΘΕΩΡΗΘΗΚΕ


Βόλος 10-8-2001

Δασάρχης Βόλου

Χρήστος Βλάχος
Δασολόγος

ΕΓΚΡΙΝΕΤΑΙ

Βόλος 17-8-2001

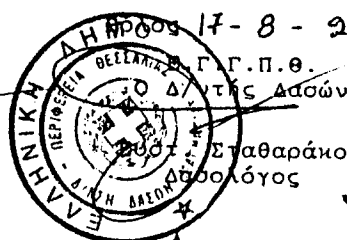

Αριθ. 2162

(4)

Κήρυξη αναδασωτέας έκτασης 37,5 στρεμμάτων στη θέση «Άγιος Ιωάννης» περιφέρειας Δημοτικού Διαμερίσματος Αμαλιαπόλεως, Ν. Μαγνησίας.

Ο ΓΕΝΙΚΟΣ ΓΡΑΜΜΑΤΕΑΣ ΠΕΡΙΦΕΡΕΙΑΣ ΘΕΣΣΑΛΙΑΣ

Έχοντας υπόψη:

1. Τις διατάξεις του Ν. 3200/55 περί διοικητικής αποκέντρωσης όπως τροποποιήθηκαν και συμπληρώθηκαν με ταγενέστερα με το Ν.Δ. 532/70.

2. Τις διατάξεις του άρθρου 117 παρ. 3 του Συντάγματος.

3. Τις διατάξεις του Ν. 998/79 «Περί προστασίας Δασών κ.λ.π.» και ειδικότερα:

α) Του άρθρου 41 παρ. 1.

β) Του άρθρου 38 παρ. 1.

γ) Του άρθρου 43.

4. Τις διαταγές του Υπουργείου Γεωργίας: α) 160417/1180/8.7.80 & β) 182447/3049/24.9.80.

5. Το Ν. 2503/30.5.97 «Περί διοίκησης, αποκέντρωσης, στελέχωσης της Περιφέρειας κ.α. δ/ξεις».

6. Την αριθμ. 1860/23.3.2001 (ΦΕΚ 421Β'/12.4.2001) απόφαση του Γενικού Γραμματέα της Περιφέρειας Θεσσαλίας, περί εξουσιοδότησεως των Δ/ντών Δασών των Νομών της Περιφέρειας να υπογράφουν με εντολή του αποφάσεις για την κήρυξη αναδασωτέων εκτάσεων.

7. Την αριθμ. 1969/30.7.2001 πρόταση του Δασαρχείου Αλμυρού με την οποία προτείνεται η κήρυξη της έκτασης που αναφέρεται στο θέμα ως αναδασωτέας, αποφασίζουμε:

Κηρύσσουμε αναδασωτέα με σκοπό τη διατήρηση του χαρακτήρα της ως δασική και την αποκατάσταση με φυσική αναγέννηση της βλάστησης, που κάηκε, τη δημόσια έκταση με δασικό χαρακτήρα, εμβαδού 37,5 στρεμ., που βρίσκεται στη θέση «Άγιος Ιωάννης» περιφέρειας Δημοτικού Διαμερίσματος Αμαλιαπόλεως, Ν. Μαγνησίας και προσδιορίζεται από τα στοιχεία: Α,Β,Γ,Α και έχει όρια:

Ανατολικά: Δημόσια δασική έκταση

Δυτικά: Δημόσια δασική έκταση

Βόρεια: Δημόσια δασική έκταση και γεωργικές εκτάσεις

Νότια: Δημόσια δασική έκταση

όπως φαίνονται στο συνημμένο διάγραμμα, που αποτελεί αναπόσπαστο μέρος της απόφασης αυτής.

Η απόφαση αυτή να δημοσιευθεί στην Εφημερίδα της Κυβερνήσεως.

Βόλος, 17 Αυγούστου 2001

Με εντολή γενικού Γραμματέα Περιφέρειας

Ο Δ/ντής Δασών

ΕΥΣΤΑΘΙΟΣ ΣΤΑΘΑΡΑΚΟΣ

ΔΑΣΑΡΧΕΙΟ ΑΛΜΥΡΟΥ



Ανήκει στην αριθμ. 2162/15-8-2001... απόφαση Δ/νσης Δασών Μαγνησίας.

ΤΟΠΟΓΡΑΦΙΚΟ ΣΧΕΔΙΑΓΡΑΜΜΑ


Καείσης .. Α. Μ. Μ. Ο. Σ. Ι. Α. Σ. ... δασικής έκτασης εμβαδού 37,5 στρεμ. στη θέση "Αγίας Ιωάννης" ... Περιφέρειας Δημ. Διαμ. Αμαρυσίου του Ν. Μαγνησίας.

ΑΠΟΣΠΑΣΜΑ ΚΤΗΜ ΧΑΡΤΗ
ΚΛΙΜΑΚΑ 1:5.000

ΚΛΙΜΑΚΑ 1:5000

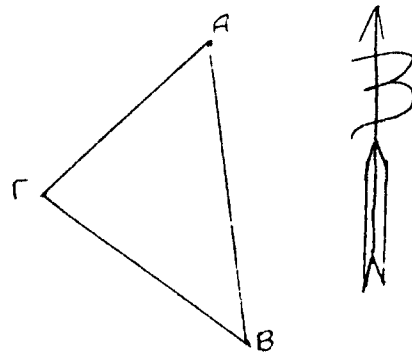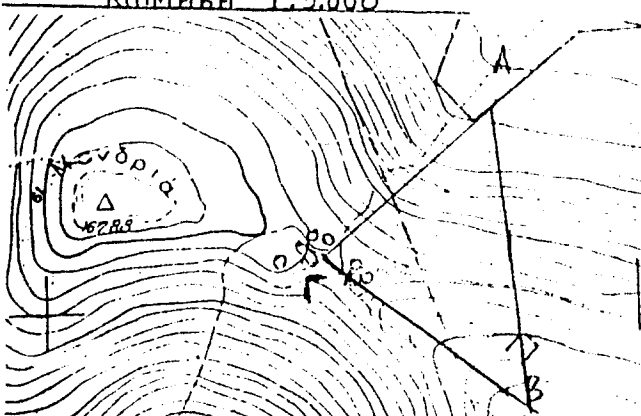

ΧΑΡΤΗΣ ΓΥΣ-ΚΛΙΜΑΚΑ 1:50.000

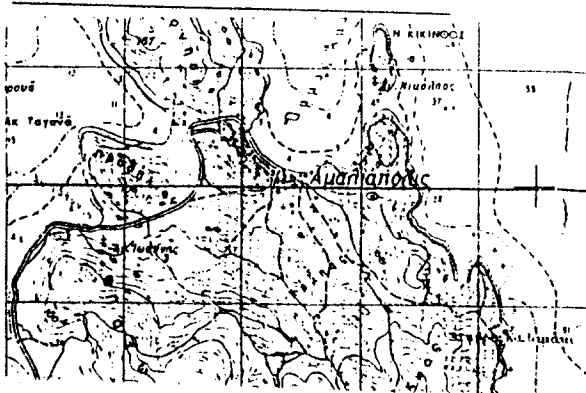

ΕΘΝΙΚΟ ΤΥΠΟΓΡΑΦΕΙΟ
ΓΙΑ ΤΕΧΝΙΚΟΥΣ ΛΟΓΟΥΣ ΣΤΟ ΣΧΕΔΙΟΝΤΟΝ

$$\begin{aligned} AB &= 250 \mu = 175^{\theta} \\ BG &= 215 \mu = 305^{\theta} \\ GA &= 165 \mu = 50^{\theta} \end{aligned}$$

$$\mu \epsilon. AB, GA = 37.500 \text{ m}^2$$

Αλμυρός 30 - 7 - 2001

Ο Συντάκτης

Θεόδωρος Απ. Τσαμάνης
Δασοκόμος



ΘΕΩΡΗΘΗΚΕ

Αλμυρός 30 - 7 - 2001

Ο Δασάρχης Αλμυρού

ΒΛΑΝΤΗΣ ΣΑΚΕΛΛΑΡΙΟΥ
ΔΑΣΟΛΟΓΟΣ ΜΕ ΒΑΘΜΟ Δ/ΝΤΗ

ΘΕΩΡΗΘΗΚΕ

Αλμυρός 17-8-2001

Ο Δ/ντης Δασών

Ευστ. Καθαράκος
Δασολόγος με βαθμό
Δ/ντού

