



04008792210010008



7415

ΕΦΗΜΕΡΙΣ ΤΗΣ ΚΥΒΕΡΝΗΣΕΩΣ

ΤΗΣ ΕΛΛΗΝΙΚΗΣ ΔΗΜΟΚΡΑΤΙΑΣ

ΤΕΥΧΟΣ ΤΕΤΑΡΤΟ

Αρ. Φύλλου 879

22 Οκτωβρίου 2001

ΠΕΡΙΕΧΟΜΕΝΑ

ΔΙΑΤΑΓΜΑΤΑ

Καθορισμός χώρου για την κατασκευή υπόγειου χώρου στάθμευσης αυτοκινήτων και των απαιτούμενων για την εξυπηρέτηση αυτού υπέργειων εγκαταστάσεων εντός του ρυμοτομικού σχεδίου του δήμου Αγρινίου (Ν. Αιτωλ/νίας). 1

ΑΠΟΦΑΣΕΙΣ

Τροποποίηση εγκεκριμένου σχεδίου πόλης Δήμου Χανίων στην περιοχή "Νέα Χώρα" με μετατόπιση της οδού μεταξύ των ΟΤ 950 και ΟΤ 952 και αλλαγή θέσης της παιδικής χαράς από το νοτιοδυτικό στο νοτιοανατολικό τμήμα του ΟΤ 950. 2

Τροποποίηση εγκεκριμένου σχεδίου πόλης Δήμου Ρεθύμνης στην πολεοδομική ενότητα "Περιβόλια", με αναγνώριση υφιστάμενης διάβασης ως πεζόδρομο, στο ΟΤ 347. 3

ΔΙΑΤΑΓΜΑΤΑ

(1)

Καθορισμός χώρου για την κατασκευή υπόγειου χώρου στάθμευσης αυτοκινήτων και των απαιτούμενων για την εξυπηρέτηση αυτού υπέργειων εγκαταστάσεων εντός του ρυμοτομικού σχεδίου του δήμου Αγρινίου (Ν.Αιτωλ/νίας).

Ο ΠΡΟΕΔΡΟΣ ΤΗΣ ΕΛΛΗΝΙΚΗΣ ΔΗΜΟΚΡΑΤΙΑΣ

Έχοντας υπόψη :

1. Τις διατάξεις των παρ. 1 και 2 του άρθρου 324 του από 14.7. 1999 π.δ/τος "Κώδικας Βασικής Πολεοδομικής Νομοθεσίας" (Δ' 580).

2. Τις διατάξεις των άρθρων 3 και 5 του Ν. 1650/1986 "Για την προστασία του περιβάλλοντος" (Α' 160).

3. Τις διατάξεις του άρθρου 29Α του Ν. 1558/1985 "Κυβερνητική και Κυβερνητικά Όργανα" (Α' 137), που προστέθηκε με το άρθρο 27 του Ν. 2081/1992 (Α' 154) και αντικαταστάθηκε με την παρ. 2α του άρθρου 1 του Ν. 2469/1997 (Α' 38).

4. Την 2554/8-8-2000 απόφαση του Νομάρχη Αιτωλ/νίας "Εγκριση περιβαλλοντικών όρων για την κατασκευή και λειτουργία του έργου "ΚΑΤΑΣΚΕΥΗ ΥΠΟΓΕΙΟΥ ΧΩΡΟΥ ΣΤΑΘΜΕΥΣΗΣ ΟΧΗΜΑΤΩΝ ΚΑΤΩ ΑΠΟ ΤΗΝ ΠΛΑΤΕΙΑ ΔΗΜΑΔΗ ΑΓΡΙΝΙΟΥ (Ο.Τ. 62) ΑΙΤΩΛ/ΝΙΑΣ".

5. Την 346/1999 γνωμοδότηση του δημοτικού συμβουλίου Αγρινίου .

6. Την 3/2001 γνωμοδότηση του Κεντρικού Συμβουλίου Χωροταξίας Οικισμού και Περιβάλλοντος.

7. Το γεγονός ότι από τις κανονιστικές διατάξεις αυτού του δ/τος δεν προκαλείται δαπάνη σε βάρος του κρατικού προϋπολογισμού και του προϋπολογισμού του οικείου Ο.Τ.Α.

8. Την 486/2001 γνωμοδότηση του Συμβουλίου της Επικρατείας με πρόταση του Υπουργού Περιβάλλοντος, Χωροταξίας και Δημοσίων Έργων, αποφασίζουμε:

Άρθρο 1

Εγκρίνεται ο καθορισμός υπόγειου χώρου στάθμευσης αυτοκινήτων κάτω από την πλατεία Δημάδη (Ο.Τ. 62) του δήμου Αγρινίου (Ν.Αιτωλ/νίας), με τις απαιτούμενες για την εξυπηρέτηση αυτού υπέργειες εγκαταστάσεις, με είσοδο του σταθμού από την οδό Κοραή και από την οδό Λουριώτου και έξοδο από την οδό Λουριώτου, όπως ο χώρος φαίνεται με στοιχεία Α, Β, Γ, Δ, Ε, Ζ, Α στο σχετικό πρωτότυπο διάγραμμα σε κλίμακα 1:1000, που θεωρήθηκε από τον Προϊστάμενο της Διεύθυνσης Τοπογραφικών Εφαρμογών με την 21545/2001 πράξη του και του οποίου αντίτυπο σε φωτομίκρυνση δημοσιεύεται με το παρόν διάταγμα.

Άρθρο 2

Επιβάλλεται η τήρηση των παρακάτω όρων κατά την κατασκευή του έργου:

α. Οι εκσκαπτικές εργασίες πρέπει να γίνονται με την εποπτεία εντεταλμένων υπαλλήλων της αρμόδιας αρχαιολογικής υπηρεσίας.

β. Οι υπέργειες εγκαταστάσεις πρέπει να περιοριστούν στο απολύτως αναγκαίο μέτρο και να μην παρεμποδίζουν την κοινή χρήση της πλατείας.

γ. Μετά την ολοκλήρωση της κατασκευής πρέπει να γίνει διαμόρφωση και φύτευση του κοινόχρηστου χώρου.

Άρθρο 3

Η ισχύς του παρόντος διατάγματος αρχίζει από τη δημοσίευσή του στην Εφημερίδα της Κυβερνήσεως.


Στον Υπουργό Περιβάλλοντος Χωροταξίας και Δημοσίων Έργων αναθέτουμε τη δημοσίευση και εκτέλεση του παρόντος διατάγματος.

Αθήνα 3 Οκτωβρίου 2001

Ο ΠΡΟΕΔΡΟΣ ΤΗΣ ΔΗΜΟΚΡΑΤΙΑΣ
ΚΩΝΣΤΑΝΤΙΝΟΣ ΣΤΕΦΑΝΟΠΟΥΛΟΣ


Ο ΥΠΟΥΡΓΟΣ ΠΕΡΙΒΑΛΛΟΝΤΟΣ,
ΧΩΡΟΤΑΞΙΑΣ ΚΑΙ ΔΗΜΟΣΙΩΝ ΕΡΓΩΝ

ΚΩΣΤΑΣ ΛΑΛΙΩΤΗΣ

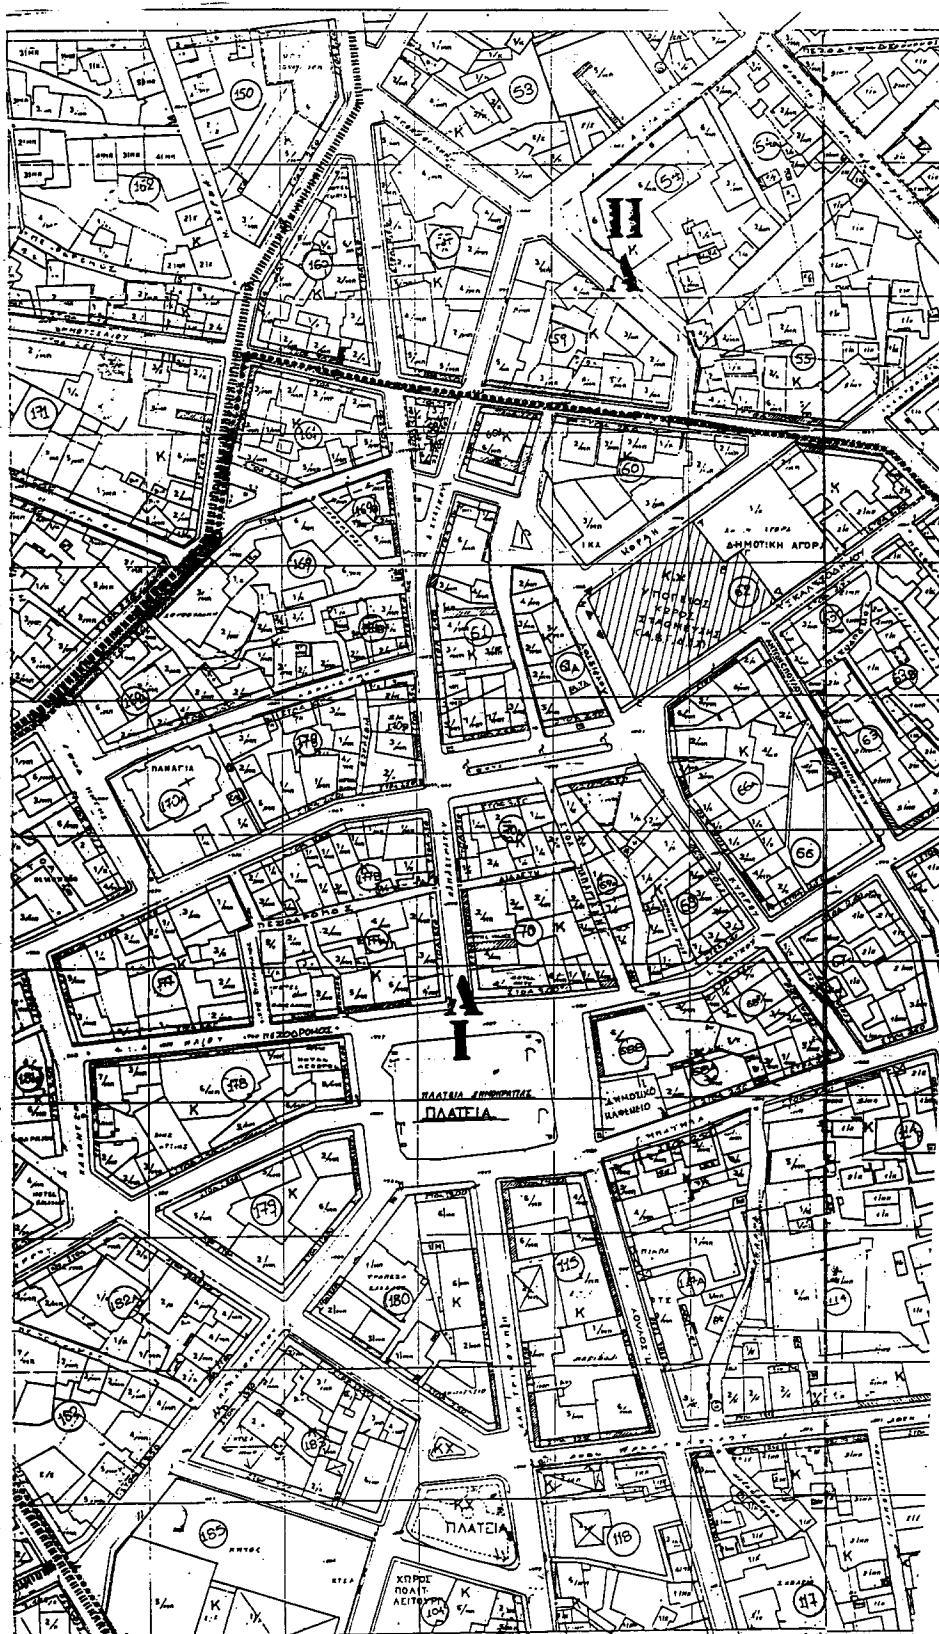

ΥΠΟΥΡΓΕΙΟ
ΠΕΡΙΒΑΛΛΟΝΤΟΣ ΧΩΡΟΤΑΞΗΣ & ΔΗΜ. ΕΡΓΩΝ



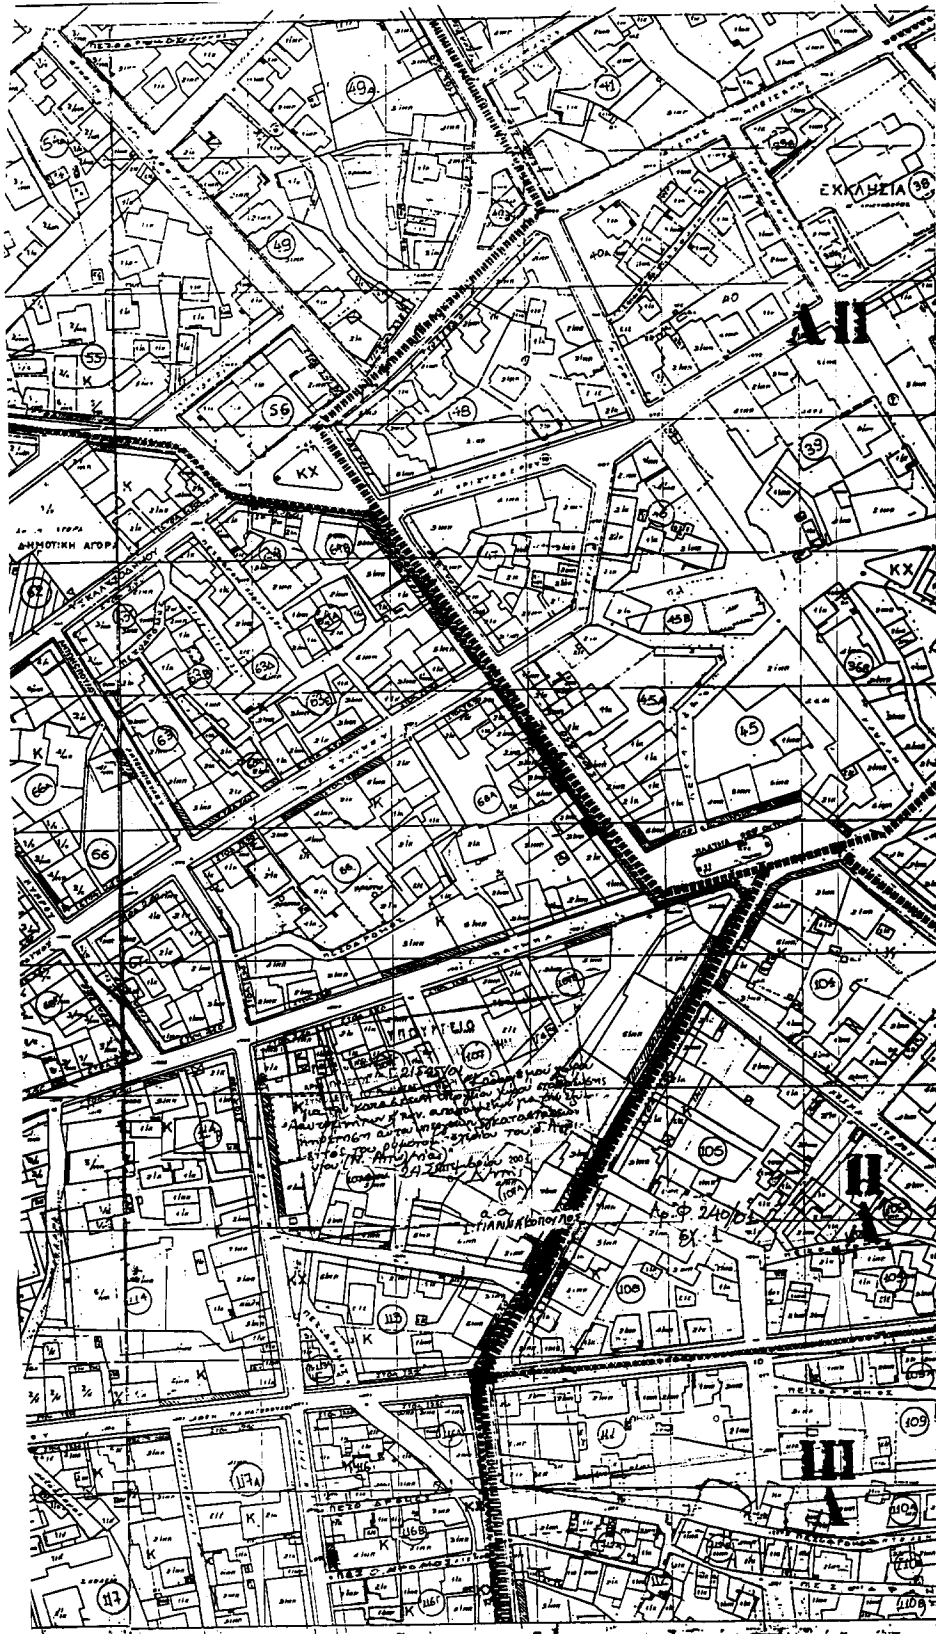

ΕΦΗΜΕΡΙΣ ΤΗΣ ΚΥΒΕΡΝΗΣΕΩΣ
ΤΕΥΧΟΣ ΤΕΤΑΡΤΟ

ΔΗΜΟΣ ΑΓΡΙΝΙΟΥ
ΥΠΟΓΕΙΟΣ ΧΕΡΟΣ ΣΤΑΘΜΕΥΣΗΣ

Αρ. Φ. 240/01
6/1

ΑΠΟΦΑΣΕΙΣ

Αριθ. 1907

(2)

Τροποποίηση εγκεκριμένου σχεδίου πόλης Δήμου Χανίων στην περιοχή "Νέα Χώρα" με μετατόπιση της οδού μεταξύ των ΟΤ 950 και ΟΤ 952 και αλλαγή θέσης της παιδικής χαράς από το νοτιοδυτικό στο νοτιοανατολικό τμήμα του ΟΤ 950.

Ο ΓΕΝΙΚΟΣ ΓΡΑΜΜΑΤΕΑΣ ΠΕΡΙΦΕΡΕΙΑΣ ΚΡΗΤΗΣ

Έχοντας υπόψη:

1. Τις διατάξεις του από 17.7.23 Ν.Δ. "περί σχεδίων πόλεων κ.λπ." (ΦΕΚ 228/Α/23).

2. Το Ν. 1337/83 (ΦΕΚ 33Α) όπως τροποποιήθηκε και ισχύει.

3. Το Ν. 2503/97 "Διοίκηση, οργάνωση, στελέχωση της Περιφέρειας" (ΦΕΚ 107Α/30.5.97).

4. Το Ν. 2831/2000 (ΦΕΚ 140 Α) άρθρο 29.

5. Το από 23.11.1990 ΠΔ "έγκριση πολεοδομικής μελέτης της πολεοδόμος ενότητας "Νέα Χώρα" του Δήμου Χανίων και τροποποίηση του εγκεκριμένου ρυμοτομικού σχεδίου σε συνεχόμενη περιοχή του ίδιου Δήμου το οποίο δημοσιεύθηκε στο ΦΕΚ 685 Δ' της 5.12.1990.

6. Τις με αρ. 571/97, 170/98, 487/99 και 531/99 αποφάσεις του Δημοτικού Συμβουλίου Χανίων που συμφωνούν με την έγκριση της αιτούμενης τροποποίησης.

7. Τη θετική γνώμοδότηση του ΣΧΟΠ Ν.Α. Χανίων όπως αυτή διατυπώθηκε στο πρακτικό της 17ης συνεδρίασης της 5.12.2000, θέμα 1ο.

8. Τη θετική γνωμοδότηση του ΣΧΟΠ Περιφέρειας Κρήτης όπως αυτή διατυπώθηκε στη 8η συνεδρίαση της 13.9.2001, θέμα 4ο.

9. Το γεγονός ότι από τις κανονιστικές διατάξεις αυτής της απόφασης δεν προκαλείται δαπάνη εις βάρος του κρατικού προϋπολογισμού και του οικείου ΟΤΑ.

10. Το γεγονός ότι με τη παρούσα πολεοδομική ρύθμιση δεν μειώνονται οι κοινόχρηστοι χώροι της πολεοδομικής ενότητας, αποφασίζουμε:

1. Την έγκριση τροποποίησης του εγκεκριμένου ρυμοτομικού σχεδίου πόλης Δήμου Χανίων στην περιοχή "Νέα Χώρα" και συγκεκριμένα:

α) Μετατόπιση της προβλεπόμενης οδού μεταξύ των ΟΤ 950 και ΟΤ 952 προς βορράν, κατά 2.00 μ. στην ανατολική πλευρά και κατά 2.50 μ. στη δυτική πλευρά.

β) Αλλαγή θέσης της παιδικής χαράς, χωρίς μεταβολή του εμβαδού της, από το νοτιοδυτικό στο νοτιοανατολικό τμήμα του ΟΤ 950.

γ) Την επιβολή πρασιάς πλάτους 4.00μ. στην θέση που υπήρχε αρχικά η παιδική χαρά (στο νοτιοδυτικό τμήμα του ΟΤ 950)

δ) Την δημιουργία πεζόδρομου πλάτους 2.00μ, στην βορειοδυτική παρειά της παιδικής χαράς και σε βάρος αυτής, όπως φαίνεται στο με κλίμακα 1:200 και ημερομηνία Σεπτέμβριος 2001 τοπογραφικό διάγραμμα του αρχιτέκτονα μηχανικού Κων. Περουλάκη,

2. Η παρούσα απόφαση να δημοσιευθεί στο ΦΕΚ μαζί με το τοπογραφικό διάγραμμα που τη συνοδεύει.

3. Η ισχύς της παρούσας αρχίζει από την δημοσίευση της στην Εφημερίδα της Κυβερνήσεως.

Ηράκλειο, 19 Σεπτεμβρίου 2001

Ο Γενικός Γραμματέας Περιφέρειας
ΑΘ. ΚΑΡΟΥΝΤΖΟΣ

Αριθ. 1906

(3)

Τροποποίηση εγκεκριμένου σχεδίου πόλης Δήμου Ρεθύμνης στην πολεοδομική ενότητα "Περιβόλια", με αναγνώριση υφιστάμενης διάβασης ως πεζόδρομο, στο ΟΤ 347.

Ο ΓΕΝΙΚΟΣ ΓΡΑΜΜΑΤΕΑΣ ΠΕΡΙΦΕΡΕΙΑΣ ΚΡΗΤΗΣ

Έχοντας υπόψη:

1. Τις διατάξεις του από 17.7.23 Ν.Δ. "περί σχεδίων πόλεων κλπ" (ΦΕΚ 228/Α/23).

2. Το Ν 1337/83 (ΦΕΚ 33Α) όπως τροποποιήθηκε και ισχύει.

3. Το Ν. 2503/97 "Διοίκηση, οργάνωση, στελέχωση της Περιφέρειας" (ΦΕΚ 107Α/30.5.97).

4. Το Ν. 2831/2000 (ΦΕΚ 140 Α) άρθρο 29.

5. Το από 26.7.1986 ΠΔ "Έγκριση πολεοδομικής μελέτης της περιοχής "Περιβόλια" του Δήμου Ρεθύμνης" το οποίο έχει δημοσιευθεί στο ΦΕΚ 732 Δ της 9.9.1986.

6. Την με αρ. Τ.Π. 4023 απόφαση Νομάρχη η οποία δημοσιεύθηκε στο ΦΕΚ 1087 Δ της 8.9.1993 σύμφωνα με την οποία αναγνωρίστηκαν ως πεζόδρομοι έντεκα υπάρχουσες διαβάσεις της πολεοδομικής ενότητας "Περιβόλια".

7. Τις με αρ 254/97, 319/98, 100/1999 αποφάσεις του Δημοτικού Συμβουλίου Δήμου Ρεθύμνου που συμφωνεί με την έγκριση της αιτούμενης τροποποίησης.

8. Τη θετική γνωμοδότηση του ΣΧΟΠ Ν.Α. Ρεθύμνης όπως αυτή διατυπώθηκε στο πρακτικό 5 της συνεδρίασης της 26.10.2000, θέμα 13ο.

9. Τη θετική γνωμοδότηση του ΣΧΟΠ Περιφέρειας Κρήτης όπως αυτή διατυπώθηκε στη 8η συνεδρίαση της 13.9.2001, θέμα 3ο. ,

10 Το γεγονός ότι από τις κανονιστικές διατάξεις αυτής της απόφασης δεν προκαλείται δαπάνη εις βάρος του κρατικού προϋπολογισμού και του οικείου ΟΤΑ.

11. Το γεγονός ότι με την παρούσα πολεοδομική ρύθμιση αυξάνονται οι κοινόχρηστοι χώροι, αποφασίζουμε:

1. Την έγκριση τροποποίησης του εγκεκριμένου ρυμοτομικού σχεδίου πόλης Δήμου Ρεθύμνης στην πολεοδομική ενότητα "Περιβόλια", με αναγνώριση υφιστάμενης διάβασης ως πεζόδρομο πλάτους 3.00 μ. στο ΟΤ 347.

2. Η παρούσα απόφαση να δημοσιευθεί στο ΦΕΚ μαζί με το διάγραμμα που τη συνοδεύει.

3. Η ισχύς της παρούσας αρχίζει από την δημοσίευσή της στην Εφημερίδα της Κυβερνήσεως.

Ηράκλειο, 19 Σεπτεμβρίου 2001

Ο Γενικός Γραμματέας Περιφέρειας
ΑΘ. ΚΑΡΟΥΝΤΖΟΣ

ΔΗΜΟΣ ΡΕΘΥΜΝΟΥΤοπογραφικό διάγραμμα τροποποίησης του σχεδίου πόλεως στοστ. 323 Περιβολίων ΡεθύμνουΚλίμακα 1:500

ΕΛΛΗΝΙΚΗ ΔΗΜΟΚΡΑΤΙΑ
ΠΕΡΙΦΕΡΕΙΑ ΚΡΗΤΗΣ
ΥΠΗΧΗ ΠΕΡΙΒΑΛΛΟΝΤΟΣ
ΚΑΙ ΧΩΡΟΤΑΞΙΑΣ

Συνοδεύει την υπ' αριθ. 319/98
απόφαση του Δημ. Συμβουλίου Ρεθύμνου

Το παρόν συνοδεύει
πρωτόκολλο με αριθ. 9066/44.001
της 11/4/98.

ΣΗΜΕΙΩΣΗ: Η τροποποίηση του
σχεδίου πόλεως, σύμφωνα με
την απόφαση του Δημοτικού
Συμβουλίου, αφορά στην
απόφαση του Δημοτικού
Συμβουλίου με αριθ. 319/98
της 11/4/98.

Το παρόν συνοδεύει
πρωτόκολλο με αριθ. 9066/44.001
της 11/4/98.

