



04008882210010008



7517

ΕΦΗΜΕΡΙΣ ΤΗΣ ΚΥΒΕΡΝΗΣΕΩΣ

ΤΗΣ ΕΛΛΗΝΙΚΗΣ ΔΗΜΟΚΡΑΤΙΑΣ

ΤΕΥΧΟΣ ΤΕΤΑΡΤΟ

Αρ. Φύλλου 888

22 Οκτωβρίου 2001

ΠΕΡΙΕΧΟΜΕΝΑ

ΠΡΟΕΔΡΙΚΑ ΔΙΑΤΑΓΜΑΤΑ

Καθορισμός χώρων για την κατασκευή υπόγειων χώρων στάθμευσης αυτοκινήτων και των απαιτούμενων για την εξυπηρέτηση αυτών υπέργειων εγκαταστάσεων εντός του εγκεκριμένου ρυμοτομικού σχεδίου Θεσσαλονίκης (Ν. Θεσσαλονίκης) 1

ΑΠΟΦΑΣΕΙΣ

Κήρυξη δημόσιας δασικής έκτασης 21.100 στρ. ως αναδασωτέας στην περιφ. Δήμων Άγιας και Λακερείας Ν. Λάρισας 2

ΠΡΟΕΔΡΙΚΑ ΔΙΑΤΑΓΜΑΤΑ

(1)

Καθορισμός χώρων για την κατασκευή υπόγειων χώρων στάθμευσης αυτοκινήτων και των απαιτούμενων για την εξυπηρέτηση αυτών υπέργειων εγκαταστάσεων εντός του εγκεκριμένου ρυμοτομικού σχεδίου Θεσσαλονίκης (Ν. Θεσσαλονίκης).

Ο ΠΡΟΕΔΡΟΣ ΤΗΣ ΕΛΛΗΝΙΚΗΣ ΔΗΜΟΚΡΑΤΙΑΣ

Έχοντας υπόψη:

1.- Τις διατάξεις των παρ. 1 και 2 του άρθρου 324 του από 14.7.1999 Π. Δ/τος «Κώδικας Βασικής Πολεοδομικής Νομοθεσίας» (Δ'580).

2.- Τις διατάξεις των άρθρων 3 και 5 του Ν. 1650/1986 «Πα την προστασία του Περιβάλλοντος» (Α' 160).

3.- Τις διατάξεις του άρθρου 29Α του Ν. 1558/1985 «Κυβέρνηση και Κυβερνητικά Όργανα» (Α' 137), που προστέθηκε με το άρθρο 27 του Ν. 2081/1992 (Α' 154) και αντικαταστάθηκε με την παρ. 2α του άρθρου 1 του Ν. 2469/1997 (Α'38).

4.- Την Α.Π. 30/2549/14.6.2000 απόφαση «Έγκριση Περιβαλλοντικών όρων των υπόγειων σταθμών αυτοκινήτων δημόσιας χρήσης στις θέσεις α. Διασταύρωση Μ. Αλεξάνδρου - Γ. Παπανδρέου - Κρίεζώτου και β. Διασταύρωση Παπαναστασίου - Κ. Καραμανλή -Κλεάνθους».

5.- Την 364/2000 γνωμοδότηση του δημοτικού συμβουλίου Θεσσαλονίκης.

6.- Τη 235/2000 γνωμοδότηση του Κεντρικού Συμβουλίου Χωροταξίας Οικισμού και Περιβάλλοντος.

7.- Το γεγονός ότι υπό τις κανονιστικές διατάξεις του διατάγματος αυτού δεν προκαλείται δαπάνη σε βάρος του κρατικού προϋπολογισμού και του οικείου Ο.Τ.Α.

8. Την 1039386/441/Α0006/21.4.2000 (ΦΕΚ 571/τ.Β'/21.4.2000) απόφαση του Πρωθυπουργού και Υπουργού Οικονομικών περί ανάθεσης αρμοδιοτήτων Υπουργού Οικονομικών στους Υφυπουργούς Οικονομικών.

9. Τη 385/2001 γνωμοδότηση του Συμβουλίου της Επικρατείας με πρόταση του Υπουργού Περιβάλλοντος, Χωροταξίας και Δημοσίων Έργων και του Υφυπουργού Οικονομικών, αποφασίζουμε:

Άρθρο 1

Εγκρίνεται ο καθορισμός υπόγειων χώρων στάθμευσης αυτοκινήτων κάτω:

α) από τον κοινόχρηστο χώρο που βρίσκεται μεταξύ των οδών Α. Παπαναστασίου - Κ. Καραμανλή - Κλεάνθους και β) από τον κοινόχρηστο χώρο που βρίσκεται μεταξύ των οδών Μ. Αλεξάνδρου - Γ. Παπανδρέου - Κρίεζώτου, του εγκεκριμένου ρυμοτομικού σχεδίου του δήμου Θεσσαλονίκης (Ν. Θεσσαλονίκης), με τις απαιτούμενες για την εξυπηρέτηση αυτών υπέργειες εγκαταστάσεις, όπως οι χώροι φαίνονται αντίστοιχα με μαύρη διακεκομμένη γραμμή και τα στοιχεία ΑΒΓΔΑ στα δύο (2) σχετικά πρωτότυπα διαγράμματα σε κλίμακα 1: 500 και 1: 200 που θεωρήθηκαν από τον προϊστάμενο της Δ/νσης Τοπογραφικών Εφαρμογών με την αρ. 18997/2001 πράξη του και που αντίτυπα τους σε φωτοσμίκρυνση δημοσιεύονται με το παρόν διάταγμα.

Άρθρο 2

Η κατασκευή των παραπάνω χώρων στάθμευσης υπόκειται στους εξής όρους και περιορισμούς:

α. Η είσοδος των αυτοκινήτων στο χώρο με στοιχείο α' τοποθετείται επί της οδού Κ. Καραμανλή και η έξοδος επί της οδού Κλεάνθους.

β. Η είσοδος των αυτοκινήτων στο χώρο με στοιχείο β' τοποθετείται επί της οδού Γ. Παπανδρέου και η έξοδος επί της Λεωφόρου Μ. Αλεξάνδρου.

Επί πλέον κατά τη σύνταξη και έγκριση της οριστικής μελέτης των έργων επιβάλλεται η εφαρμογή των όρων που τίθενται με το αρ. πρ. 1170/17.4.2000 έγγραφο της Διεύθυνσης Δημοσίων Έργων - Τμήμα Κυκλοφορίας και Το-

πογ. Απαλλοτριώσεων της Περιφέρειας Κεντρικής Μακεδονίας.

γ. Οι εσκαπτικές εργασίες εποπτεύονται υποχρεωτικά από την αρμόδια αρχαιολογική υπηρεσία.

δ. Οι υπέργειες εγκαταστάσεις των σταθμών περ' ορίζονται στο απολύτως αναγκαίο μέτρο έτσι ώστε να μη παρεμποδίζεται η κοινή χρήση των συγκεκριμένων κοινοχρήστου χώρων.

ε. Μετά την ολοκλήρωση των κατασκευών επιβάλλεται η φύτευση των κοινοχρήστων χώρων ύστερα από σχετική φυτοτεχνική μελέτη και μελέτη διαμόρφωσης τους.

Άρθρο 3

Η ισχύς του παρόντος διατάγματος αρχίζει από τη δημοσίευση του στην Εφημερίδα της Κυβέρνησης.

Στον Υπουργό Περιβάλλοντος, Χωροταξίας και Δημοσίων Έργων αναθέτουμε τη δημοσίευση και εκτελεστή του παρόντος διατάγματος.

Αθήνα, 18 Οκτωβρίου 2001

Ο ΠΡΟΕΔΡΟΣ ΤΗΣ ΔΗΜΟΚΡΑΤΙΑΣ

ΚΩΝΣΤΑΝΤΙΝΟΣ ΣΤΕΦΑΝΟΠΟΥΛΟΣ


ΟΙ ΥΠΟΥΡΓΟΙ

ΥΦΥΠ. ΟΙΚΟΝΟΜΙΚΩΝ

ΠΕΡΙΒΑΛΛΟΝΤΟΣ, ΧΩΡΟΤΑΞΙΑΣ
ΚΑΙ ΔΗΜΟΣΙΩΝ ΕΡΓΩΝ

ΑΠ. ΦΩΤΙΑΔΗΣ

ΚΩΣΤΑΣ ΛΑΛΙΩΤΗΣ

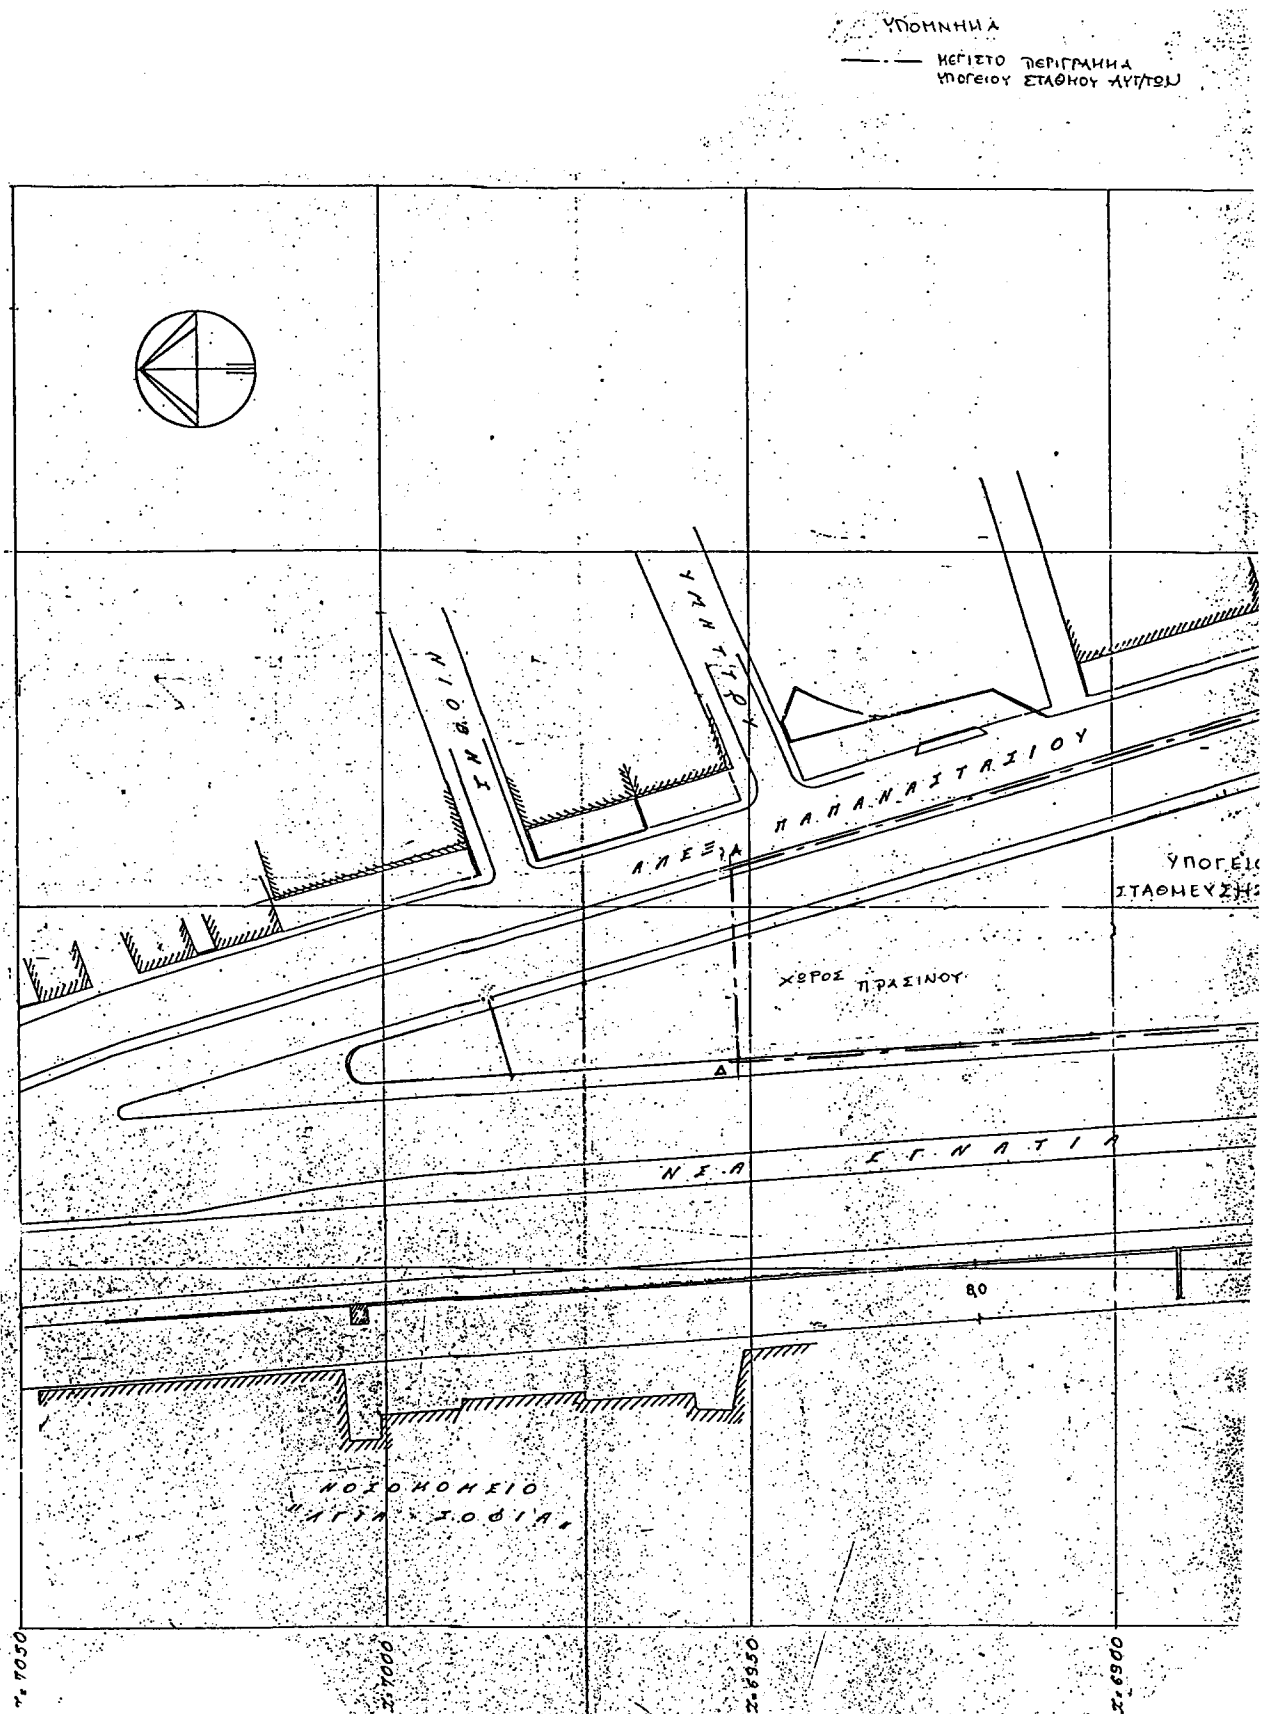


ΜΗΝΑ
ΟΥ ΑΥΓΟΥΣΤΟΥ


ΥΠΟΥΡΓΕΙΟ


ΕΡΓΩΝ


ΔΗΜΟΣ ΘΕΣΣΑΛΟΝΙΚΗΣ
ΤΡΟΠΟΠΟΙΗΣΗ ΣΧΕΔΙΟΥ ΣΤΟ Ο.Τ.Γ33

ΚΑΙ 1:500

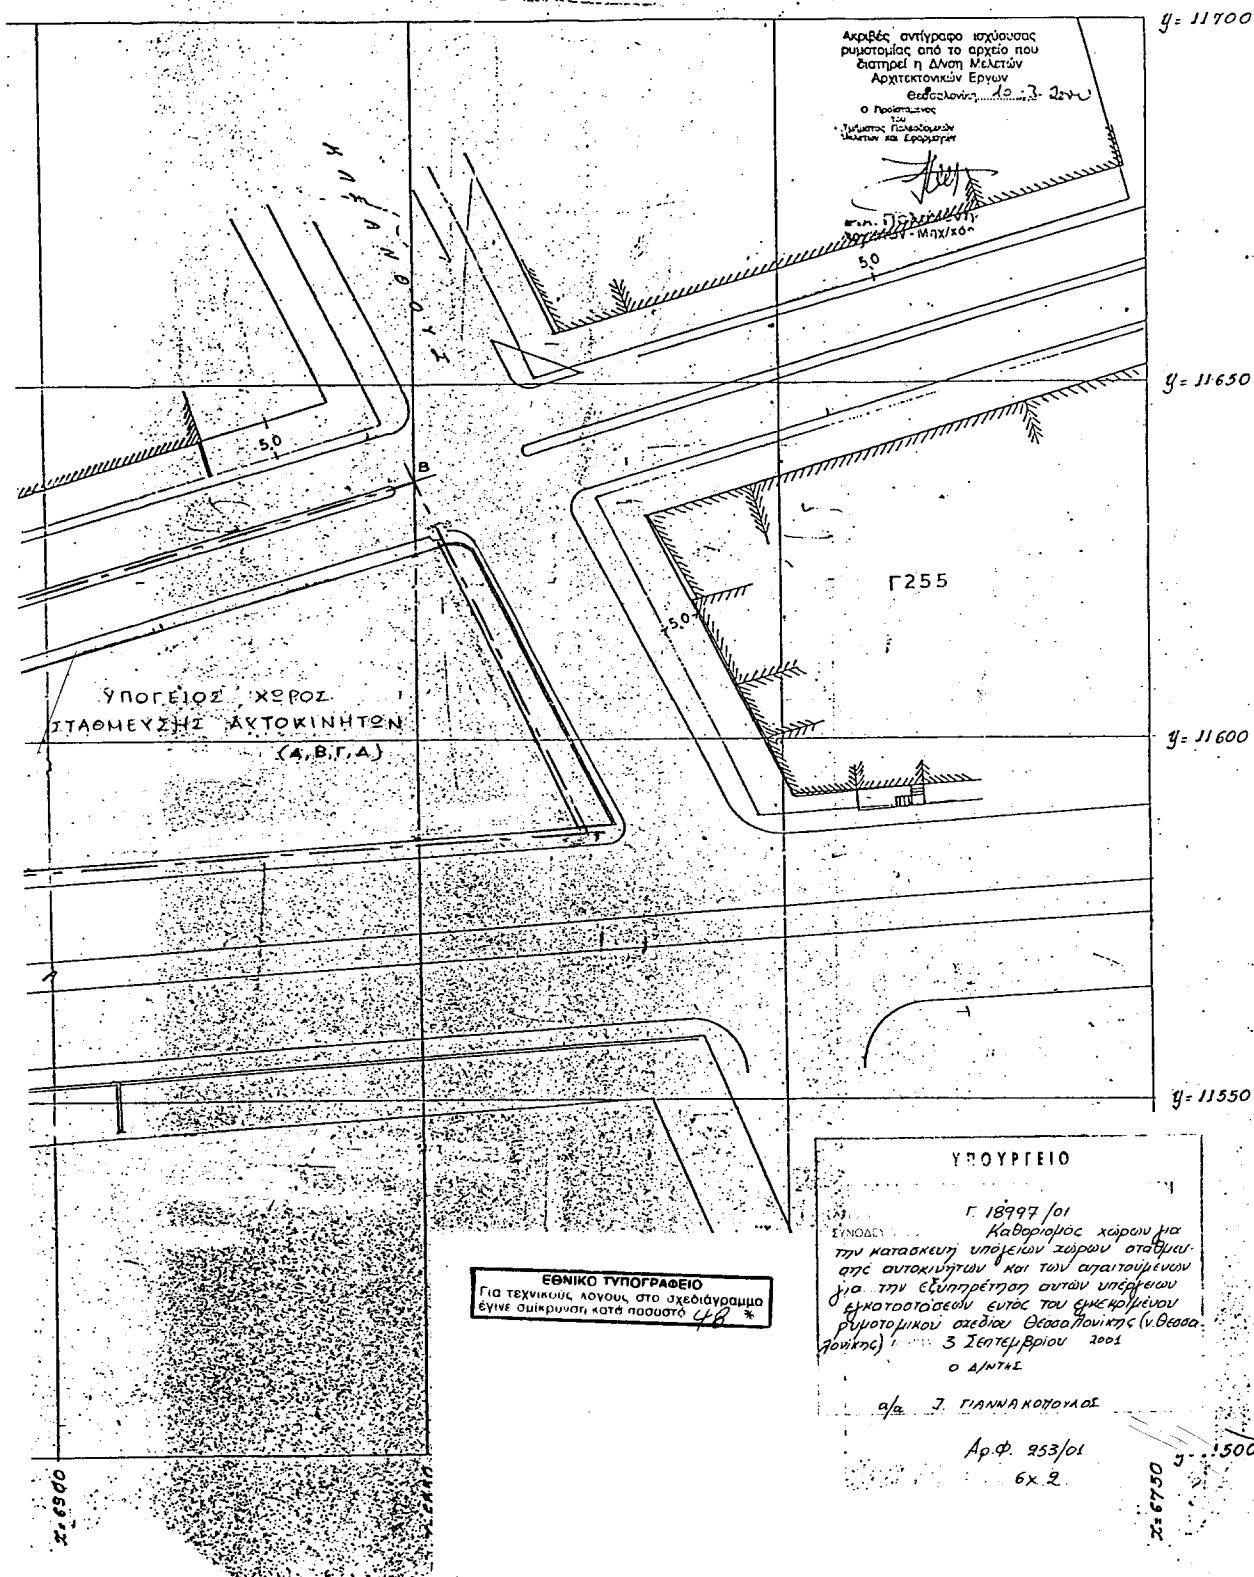

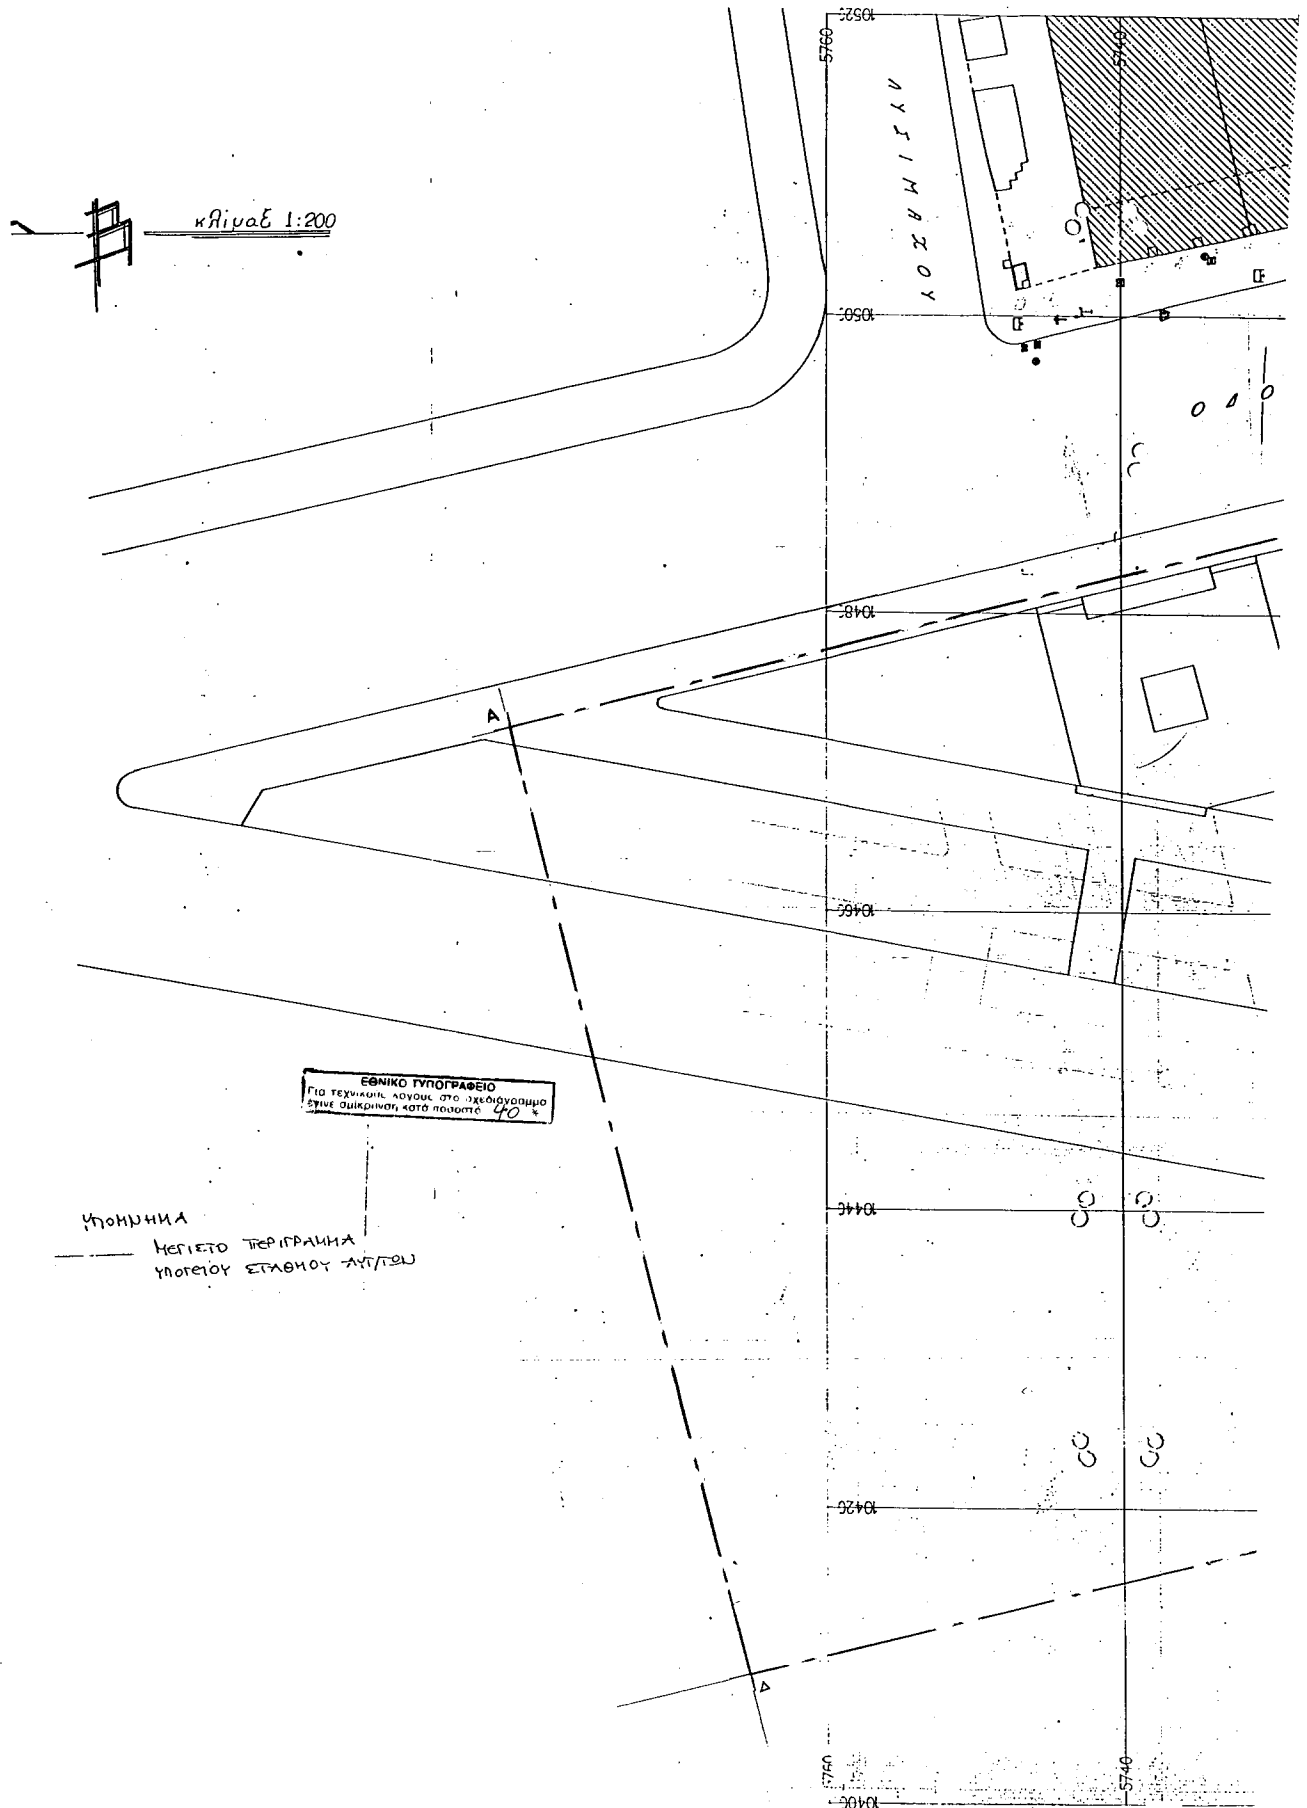

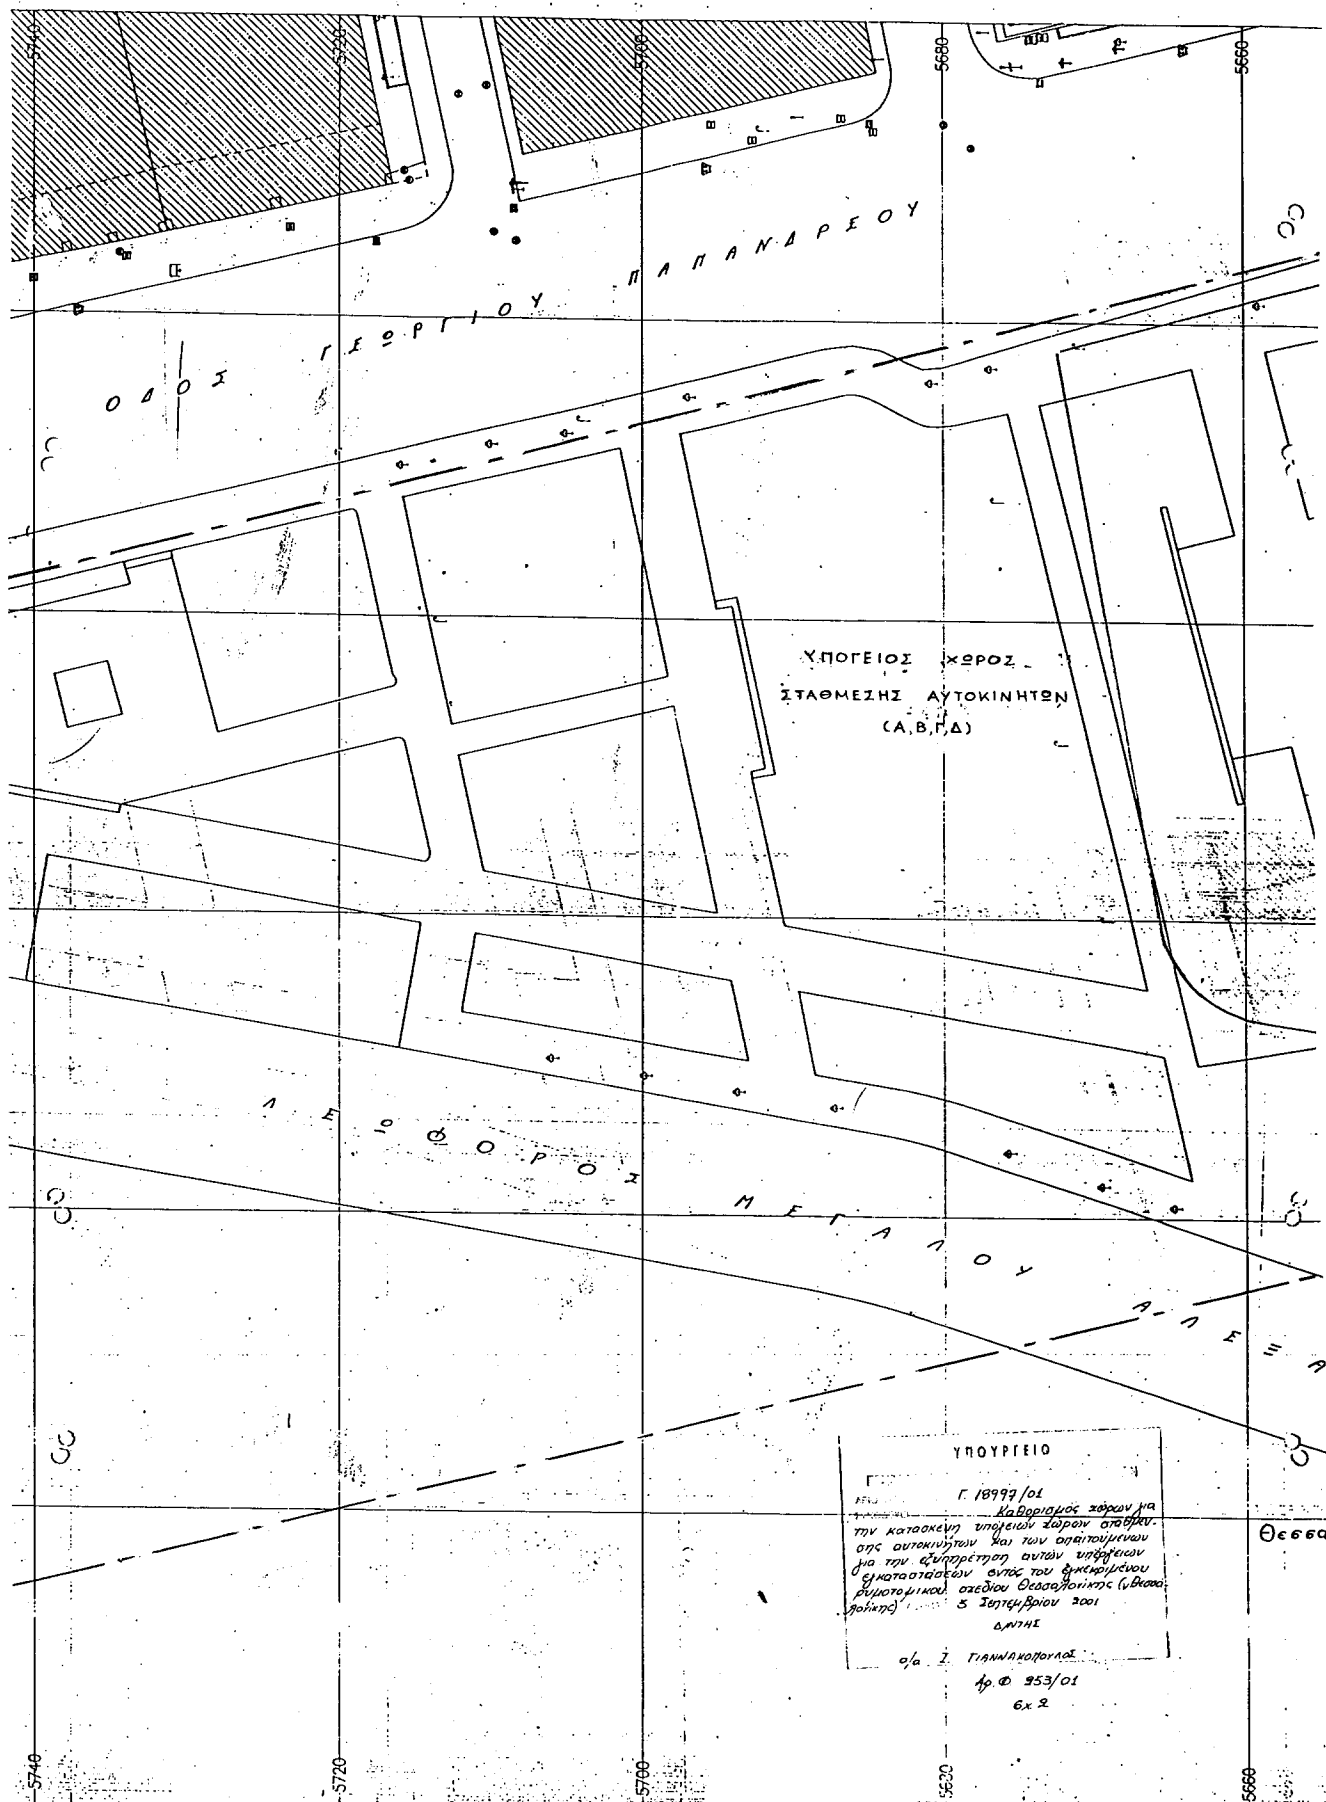

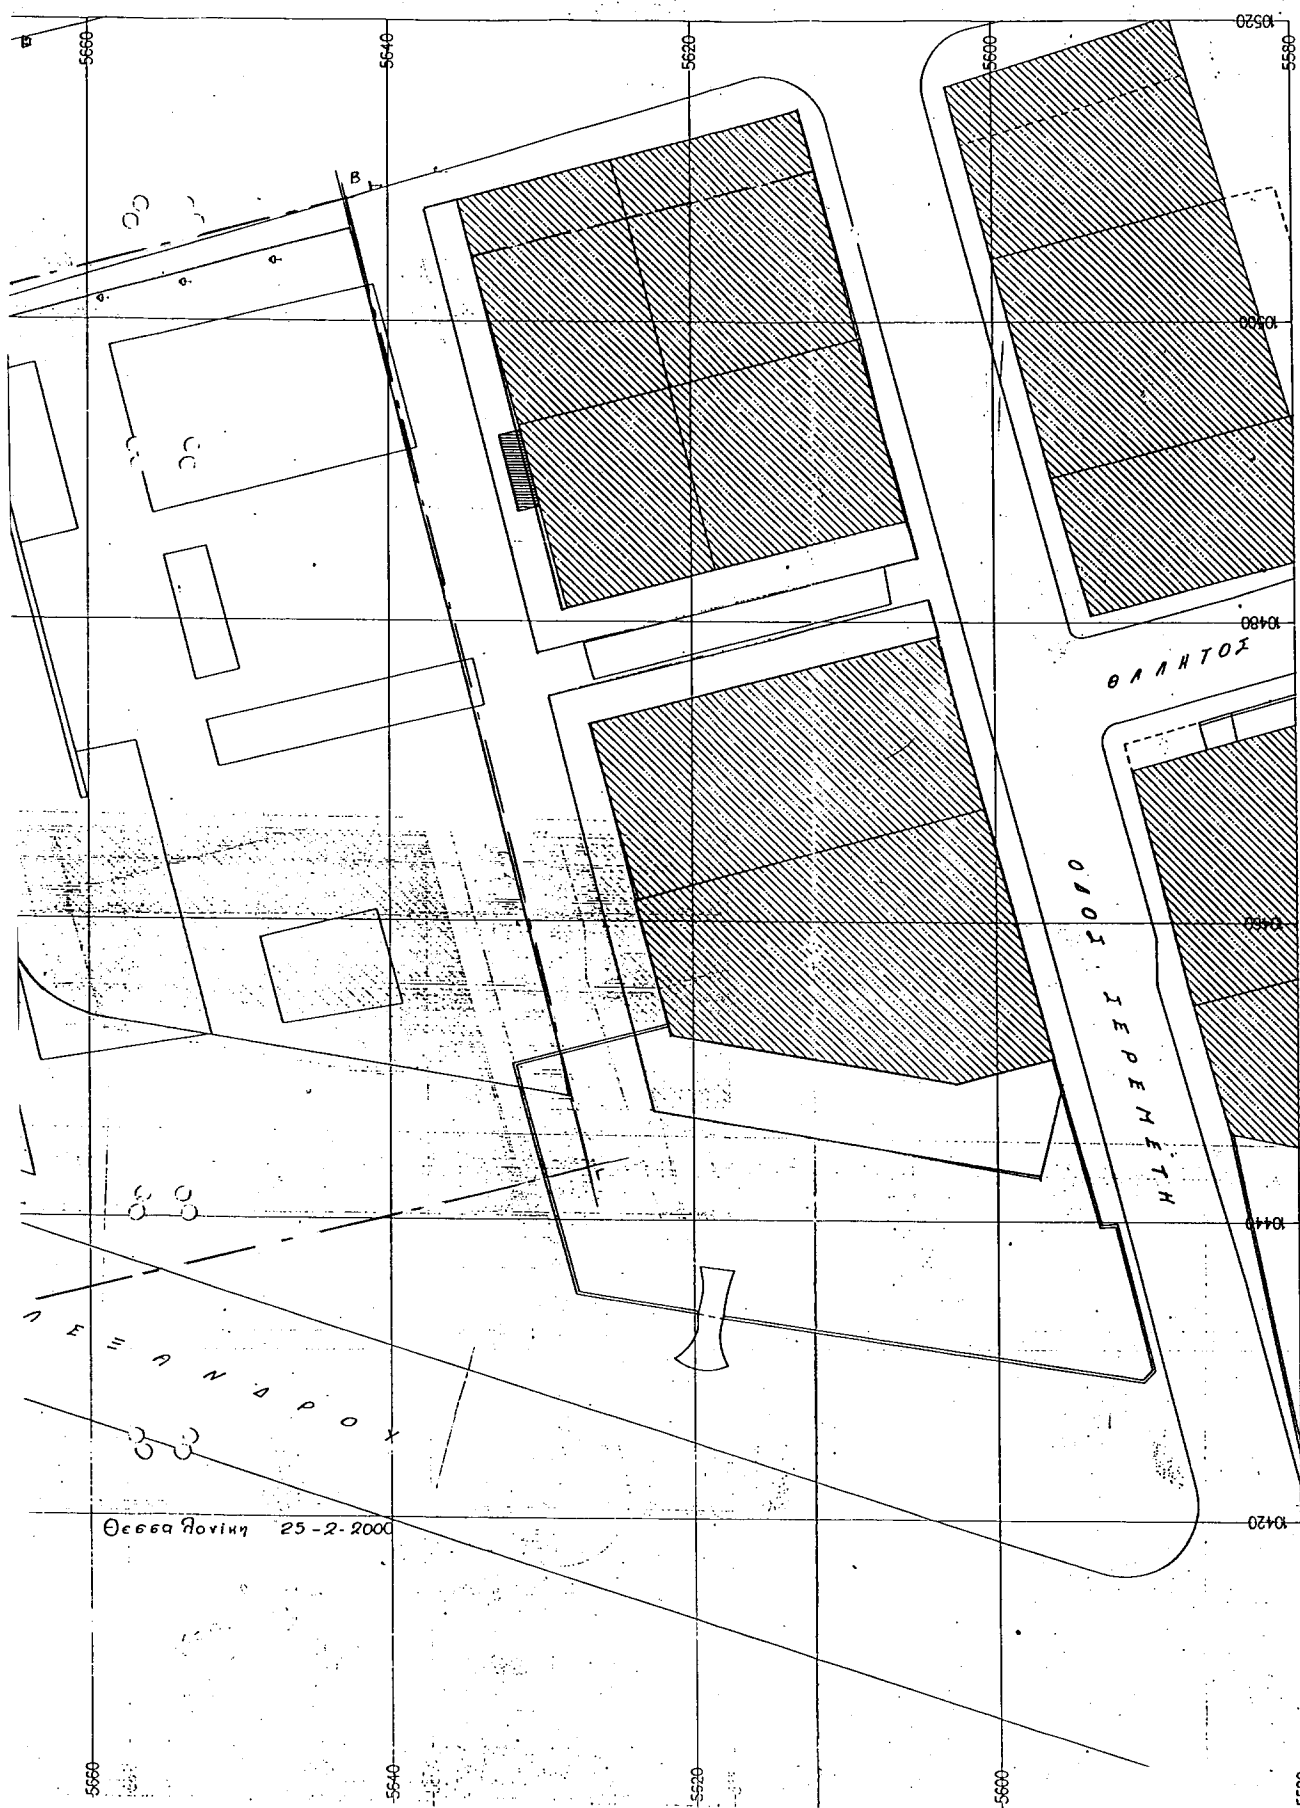

ΑΠΟΦΑΣΕΙΣ

Aplθ. 2808/2000

(2)

Κήρυξη δημόσιας δασικής έκτασης 21.100 στρ. ως ανα-
δασωτέας στην περιφ. Δήμων Άγιας και Λακερείας Ν.
Λάρισας.

Ο ΓΕΝΙΚΟΣ ΓΡΑΜΜΑΤΕΑΣ
ΠΕΡΙΦΕΡΕΙΑΣ ΘΕΣΣΑΛΙΑΣ

Έχοντας υπόψη:

1. Τις διατάξεις του Ν. 2503/97 «περί διοικητικής αποκέντρωσης».

2. Την αριθμ.1860/23.3.2001 (ΦΕΚ 421/12.4.2001) Απόφαση Γ.Γ. Περιφ. Θεσσαλίας «περί εξουσιοδότησης Προϊσταμ. της Περιφέρειας, Δ/τών Δασών των Νομών, Δασαρχών κλπ. να υπογράφουν με εντολή του».

3. Τις διατάξεις των άρθρων 38 παρ.1 και 41 παρ.1 και 3 του Ν. 998/79 «περί προστασίας των δασών κλπ.».

4. Τις α) 160417/1180/8.7.80 και β) 182447/3049/24.9.80 Δ/γές του Υπουργείου Γεωργίας σχετικές με την κήρυξη εκτάσεων ως αναδασωτέων.

5. Την αριθ. 2515/2.10.2000 αναφορά του Δασαρχείου Άγιας με την οποία προτείνεται η κήρυξη της δημόσιας δασικής έκτασης των 21.100 στρεμμάτων που βρίσκεται στη θέση «Δασικό Σύνπλεγμα Μαυροβουνίου» περιοχής Δ.Δ. Ποταμιάς, Ελάφου, Πρινιάς του Δήμου

Άγιας και Δ.Δ. Καστριού, Αμυγδαλής, Νεοχωρίου του Δήμου Λακερρείας, ως αναδασωτέας, αποφασίζουμε:

Κηρύσσουμε αναδασωτέα την δημόσια δασική έκταση των 21.100 στρεμμάτων, (μη συμπεριλαμβανομένων των γεωργικών εκτάσεων που περιλαμβάνονται εντός αυτής όπως φαίνονται στο συνημμένο τοπογραφικό διάγραμμα) της οποίας η βλάστηση καταστράφηκε λόγω πυρκαγιάς στη θέση «Δασικό Σύμπλεγμα Μαυροβουνίου», περιοχής Δ.Δ. Ποταμιάς, Ελάφου, Πρινιάς του Δήμου Άγιας και Δ.Δ. Καστρίου, Αμυνδαλής, Νεοχωρίου του Δήμου Λακερρείας και η οποία ορίζεται:

ΑΝΑΤΟΛΙΚΑ: Με Δημόσια δασική έκταση και κοινοτικό δάσος Ποταμιάς (Γρούβιανη)

ΔΥΤΙΚΑ: Με αγροτικές εκτάσεις

ΒΟΡΕΙΑ: Με αγροτικές εκτάσεις

NOTIA: Με Δημόσια δασική έκταση

Η ανωτέρω έκταση, η οποία απεικονίζεται με τα στοιχεία όπως φαίνονται στο τοπογραφικό στο διάγραμμα του Δασαρχείου Άγιας το οποίο αποτελεί αναπόσπαστο τμήμα της παρούσης, θα αναδασωθεί με τη φυσική διαδικασία.

Η παρούσα να δημοσιευθεί στην Εφημερίδα της Κυβερνήσεως.

Λάρισα, 5 Οκτωβρίου 2001

Με εντολή Γ.Γ. Περιφέρειας

Ο Διευθυντής Δασών

ΒΑΣΙΛΕΙΟΣ ΙΤΣΙΟΣ

