



04008932210010016



7557

ΕΦΗΜΕΡΙΣ ΤΗΣ ΚΥΒΕΡΝΗΣΕΩΣ

ΤΗΣ ΕΛΛΗΝΙΚΗΣ ΔΗΜΟΚΡΑΤΙΑΣ

ΤΕΥΧΟΣ ΤΕΤΑΡΤΟ

Αρ. Φύλλου 893

22 Οκτωβρίου 2001

ΠΕΡΙΕΧΟΜΕΝΑ

ΔΙΑΤΑΓΜΑΤΑ

- Έγκριση τοπικού ρυμοτομικού σχεδίου στην εκτός σχεδίου περιοχή του Δήμου Γρεβενών (Ν. Γρεβενών) στη θέση «Πατάματα» για την μεταφορά των πληγέντων από σεισμούς οικισμών Καλαμιτσίου, Καλοχίου και Μεσόλακκα και καθορισμός χρήσεων γης όρων και περιορισμών δόμησης αυτών..... 1
Τροποποίηση του εγκεκριμένου ρυμοτομικού σχεδίου Αθηνών..... 2

ΑΠΟΦΑΣΕΙΣ

1. Μερική τροποποίηση της αρχικής κηρυχθείσης απαλλοτρίωσης - δουλείας με την αρ. Δ12/0/34945/30.7.99 απόφαση του Υπουργού ΠΕΧΩΔΕ (ΦΕΚ εγκρ. 760Δ/99) του έργου «κατασκευή αγωγού Φ1700 Μενιδίου Χελιδονούς», (για το τμήμα από τη γραμμή ΟΣΕ μέχρι το ρέμα Χελιδονούς) με την αλλαγή του χαρακτηρισμού της ζώνης δουλείας σε ζώνη κατεπείγουσας αναγκαστικής απαλλοτρίωσης έκτασης 6.733,15 m².
2. Μερική ανάκληση της αρχικής κηρυχθείσης απαλλοτρίωσης με αρ. Δ12/0/34945/30.7.99 απόφασης του Υπουργού ΠΕΧΩΔΕ (ΦΕΚ εγκρ. 760 Δ/99) έκτασης 5.144,55 m² του έργου «κατασκευή αγωγού Φ1700 Μενιδίου - Χελιδονούς» (για το τμήμα από τη γραμμή ΟΣΕ μέχρι το ρέμα Χελιδονούς)..... 3

- Εφαρμογή του άρθρου 1 του Ν. 653/77 για τη βελτίωση - διαπλάτυνση του Οδικού άξονα Θεσ/νίκης - Ν. Μουδανιών, στο τμήμα Καρδία - Καλλικράτεια από Χ.Θ. 0 + 000 έως Χ.Θ. 17 + 558,31..... 4

- Κήρυξη ως αναδασωτέας έκτασης εμβαδού 11,900 στρεμμάτων στη θέση «Τσούκα» περιφέρειας του Δήμου Οπουντίων Δ.Δ. Μαρτίνου του Ν. Φθιώτιδας. 5

ΔΙΑΤΑΓΜΑΤΑ

(1)

Έγκριση τοπικού ρυμοτομικού σχεδίου στην εκτός σχεδίου περιοχή του Δήμου Γρεβενών (Ν. Γρεβενών) στη θέση «Πατάματα» για την μεταφορά των πληγέντων από σεισμούς οικισμών Καλαμιτσίου, Καλοχίου και Μεσόλακκα και καθορισμός χρήσεων γης όρων και περιορισμών δόμησης αυτού.

Ο ΠΡΟΕΔΡΟΣ ΤΗΣ ΕΛΛΗΝΙΚΗΣ ΔΗΜΟΚΡΑΤΙΑΣ

Έχοντας υπόψη:

1. Τις διατάξεις των άρθρων 114 (παρ. 2β), 152 (παρ. 6, 10), 154, 160 (παρ. 1, 2), 161, 243, 248, 249, 250 και 255 του από 14.7.1999 Π.Δ/τος «Κώδικας Βασικής Πολεοδομικής Νομοθεσίας» (Δ' 580), όπως η παρ.2 του άρθρου 114 αντικαταστάθηκε με το άρθρο 54 του Ν. 2721/1999 (Α' 112) και τα άρθρα 248, 249, 250 και 255 τροποποιήθηκαν με τα άρθρα 4, 5, 6, 7 και 13 αντίστοιχα του Ν. 2831/2000 «Τροποποίηση των διατάξεων του Ν. 1577/1985 «Γενικός Οικοδομικός Κανονισμός» και άλλες πολεοδομικές διατάξεις» (Α' 140).

2. Την αρ.9439/3335/6.4.2000 κοινή Υπουργική Απόφαση «Μεταφορά των οικισμών Καλαμιτσίου, Καλοχίου και Μεσόλακκα Νομού Γρεβενών».

3. Τις διατάξεις του άρθρου 29 Α του Ν. 1558/85 «Κυβέρνηση και Κυβερνητικά Όργανα» (Α' 137) που προστέθηκε με το άρθρο 27 του Ν. 2081/92 (Α' 154) και αντικαταστάθηκε με την παρ. 2^a του άρθρου 1 του Ν. 2469/97 (Α' 38).

4. Την υπ' αριθμ. Δ17a/10/30/Φ.2.2.1/23.5.2000 απόφαση του Πρωθυπουργού και του Υπουργού Περιβάλλοντος Χωροταξίας και Δημοσίων Έργων «Ανάθεση αρμοδιοτήτων, Υπουργός Περιβάλλοντος, Χωροταξίας και Δημοσίων Έργων στους Υφυπουργούς Περιβάλλοντος, Χωροταξίας και Δημοσίων Έργων Αθανάσιο Αλευρά και Ηλία Ευθυμιόπουλο» (Β' 664).

5. Τις 549/99 και 634/99 γνωμοδοτήσεις του δημοτικού συμβουλίου Γρεβενών (Ν. Γρεβενών).

6. Την 183/2000 γνωμοδότηση του Κεντρικού Συμβουλίου Χωροταξίας Οικισμού κα. Περιβάλλοντος.

7. Το γεγονός ότι από τις κανονιστικές διατάξεις αυτού του διατάγματος δεν προκαλείται δαπάνη σε βάρος του κρατικού προϋπολογισμού και του οικείου Ο.Τ.Α.

8. Την 271/2001 γνωμοδότηση του Συμβουλίου της Επικρατείας, με πρόταση του Υφυπουργού Περιβάλλοντος, Χωροταξίας και Δημοσίων Έργων, αποφασίζουμε:

Άρθρο 1

Εγκρίνεται τοπικό ρυμοτομικό σχέδιο στην εκτός σχεδίου περιοχή του δήμου Γρεβενών στη θέση «Πατώματα» για την μετεγκατάσταση των οικισμών Καλαμιτσίου, Καλοχίου και Μεσόλακα που καθορίσθηκε με την υπ' αριθ. 9439/3335/6.4.2000 κοινή Υπουργική απόφαση «Μεταφορά των οικισμών Καλαμιτσίου, Καλοχίου και Μεσόλακα, Νομού Γρεβενών» με τον καθορισμό οικοδομικών τετραγώνων, οδών, πεζοδρόμων, κοινοχρήστων χώρων, χώρων κοινοχρήστου πρασίνου, χώρων πρασίνου-αναψυχής χώρων πλατείας, χώρων πρασίνου-αναψυχής-άθλησης χώρου πρασίνου-αναψυχής-υπαίθριου χώρου-Μουσείου παλαιών οικισμών, χώρων στάθμευσης, χώρων πλατείας, χώρου κοινοτικού καταστήματος-δημοτικού σχολείου-χώρου εκκλησίας-κεντρικού πάρκου, αθλητικού κέντρου, αθλητισμού, κέντρου, αθλητισμού, χώρου νηπιαγωγείου-υγείας πρόνοιας-βρεφονηπιακού σταθμού, χώρου παιδικής πλατείας-πολιτιστικού κέντρου, πλατείας-εκκλησίας, χώρου αγροτικού ιατρείου, χώρου αστυνομικού τμήματος, ΟΤΕ-ΕΛΤΑ, παιδικού σταθμού, χώρου ΔΕΗ όπως οι ρυθμίσεις αυτές φαίνονται στα σχετικά δύο (2) πρωτότυπα διαγράμματα σε κλίμακα 1:1000, που θεωρήθηκαν από τον Προϊστάμενο της Διεύθυνσης Τοπογραφικών Εφαρμογών με την αρ. 21562 /2001 πράξη του και που αντίτυπα τους σε φωτοσύμκρυνση δημοσιεύονται με το παρόν διάταγμα.

Άρθρο 2

Εγκρίνεται όπως διατυπώνεται στα επόμενα άρορα ο πολεοδόμικος κανονισμός της περιοχής της οποίας το πολεοδομικό σχέδιο εγκρίνεται με το άρθρο 1 του παρόντος.

Άρθρο 3

1. Στους οικοδομήσιμους χώρους που χαρακτηρίζονται στα διαγράμματα του άρθρου 1 με στοιχείο Α επιτρέπονται οι χρήσεις γενικής κατοικίας, όπως προσδιορίζονται με το άρθρο 3 του από 23.2.1987 Π.Δ/τος (Δ' 166) και ειδικότερα:

Κατοικία

Ξενοδοχεία μέχρι 100 κλινών και ξενώνες

Εμπορικά καταστήματα (με εξαίρεση τις υπεραγορές και τα πολυκαταστήματα)

Γραφεία, τράπεζες, ασφάλειες, κοινωφελείς οργανισμοί

Κτίρια εκπαίδευσης

Εστιατόρια

Αναψυκτήρια

Θρησκευτικοί χώροι

Κτίρια κοινωνικής πρόνοιας

Επαγγελματικά εργαστήρια χαμηλής όχλησης

Αθλητικές εγκαταστάσεις

Πολιτιστικά κτίρια (και εν γένει πολιτιστικές εγκαταστάσεις)

2. Στους οικοδομήσιμους χώρους που χαρακτηρίζονται στα διαγράμματα του άρθρου 1, με το στοιχείο Β επιτρέπονται οι χρήσεις γενικής κατοικίας όπως προσδιορίζονται με το άρθρο 3 του από 23.2.1987 Π.Δ./τος (Δ' 166) και ειδικότερα:

Κατοικία

Εμπορικά καταστήματα (με εξαίρεση τις υπεραγορές και τα πολυκαταστήματα)

Γραφεία, τράπεζες, ασφάλειες κοινωφελείς οργανισμοί.

Κτίρια κοινωνικής πρόνοιας

Επαγγελματικά εργαστήρια χαμηλής όχλησης

Πρατήρια Βενζίνης

Αθλητικές εγκαταστάσεις

3. Στους οικοδομήσιμους χώρους που χαρακτηρίζονται στα διαγράμματα του άρθρου 1 με το στοιχείο Γ επιτρέπονται οι χρήσεις πολεοδομικού κέντρου, όπως προσδιορίζονται από το άρθρο 4 του παραπάνω Π.Δ/τος και ειδικότερα:

Κατοικία

Ξενώνες, ξενοδοχεία και λοιπές τουριστικές εγκαταστάσεις

Εμπορικά καταστήματα

Γραφεία, τράπεζες, ασφάλειες, κοινωφελείς οργανισμοί

Διοίκηση (στα κέντρα γειτονιάς επιτρέπονται μόνο κτίρια διοίκησης επιπέδου γειτονιάς)

Εστιατόρια

Αναψυκτήρια

Κέντρο διασκέδασης αναψυχής:

Χώροι συνάθροισης κοινού

Πολιτιστικά κτίρια και εν γένει πολιτιστικές εγκαταστάσεις

Κτίρια εκπαίδευσης

Θρησκευτικοί χώροι:

Κτίρια κοινωνικής πρόνοιας

Επαγγελματικά εργαστήρια χαμηλής όχλησης

Κτίρια, γήπεδα στάθμευσης

Αθλητικές εγκαταστάσεις

Εγκαταστάσεις εμπορικών εκθέσεων

Άρθρο 4

Στο πρόσωπο των οικοπέδων οικοδομημένων ή μη που βρίσκονται στις περιοχές των οποίων το πολεοδομικό σχέδιο έγκριτοι μέσω του άρθρου 1 του παρόντος επιβάλλεται προκήπτιο πλάτους τεσσάρων (4) μέτρων, όπως φαίνεται στα διαγράμματα του άρθρου 1.

Άρθρο 5

Τα ελάχιστα όρια εμβαδού και προσώπου καθώς και οι λοιποί όροι και περιορισμοί δόμησης των οικοπέδων ορίζονται κατά τομέας Α, Β και Γ και ο συντελεστής δόμησης κατά τομέα Λ όπως φαίνονται στα διαγράμματα του άρθρου 1 ως εξής:

Α. Τομέας Α

1. Ελάχιστο πρόσωπο: δέκα έξι (16,00) μέτρα

Ελάχιστο εμβαδόν: τετρακόσια (400) τ. μέτρα

2. Μέγιστο ποσοστό κάλυψης: εξήντα τοις εκατό (60%) της επιφανείας του οικοπέδου.

3. Μέγιστο επιτρεπόμενο ύψος των κτιρίων εππάνω και μέσο (7,50) μέτρα το οποίο προσαυξάνεται κατά ένα (1) μέτρο σε περίπτωση κλίσης του εδάφους. Πάνω από το μέ-

γιστού ύψος των κτιρίων επιβάλλεται η κατασκευή στέγης ύψους δύο (2) μέτρων.

4. Απόσταση μεταξύ των κτιρίων δύο μέτρα και μισό (2,5).

B. Τομέας Β

1. Ελάχιστο πρόσωπο: δέκα έξι (16) μέτρα

Ελάχιστο εμβαδόν: τετρακόσια (400) τ.μέτρα

2. Μέγιστο ποσοστό κάλυψης: εξήντα τοις εκατό (60%) της επιφανείας του οικοπέδου.

α) Μέγιστο ποσοστό κάλυψης των οικοπέδων που προ-ορίζονται για ανέγερση επαγγελματικών χρήσεων (αμιγής επαγγελματική χρήση ή μικτή με κατοικία) εβδομήντα τοις εκατό (70%) της επιφανείας των.

β) Μέγιστο ποσοστό κάλυψης των οικοπέδων που προ-ορίζονται για την ανέγερση κοινωφελών κτιρίων τριάντα πέντε τοις εκατό (35%) της επιφανείας των.

3 α Μέγιστο επιτρεπόμενο ύψος των κτιρίων εππά και μισό (7,50) μέτρα το οποίο προσαυξάνεται κατά ένα μέτρο σε περίπτωση κλίσης του εδάφους. Πάνω από το μέγιστο ύψος των κτιρίων επιβάλλεται η κατασκευή στέγης ύψους δύο (2) μέτρων.

β. Μέγιστο επιτρεπόμενο ύψος των κτιρίων επαγγελματικών χρήσεων (αμιγής επαγγελματική χρήση ή μικτή κατοικία) εππά και μισό (7,50) μέτρα το οποίο προσαυξάνεται κατά ένα μέτρο για τη στέγη. Πάνω από το μέγιστο ύψος των κτιρίων επιβάλλεται η κατασκευή στέγης ύψους δύο (2) μέτρων.

4. Απόσταση μεταξύ των κτιρίων δύο μέτρα και μισό (2,5)

Γ. Τομέας Γ

1. Ελάχιστο πρόσωπο: δέκα έξι (16) μέτρα

Ελάχιστο εμβαδόν: όπως η αρτιότητα των οικοδομικών τετραγώνων εμφαίνεται στα σχετικά δύο διαγράμματα του άρθρου 1. 2. Μέγιστο ποσοστό κάλυψης: εξήντα τοις εκατό (60%) της επιφανείας του οικοπέδου.

α) Μέγιστο ποσοστό κάλυψης των οικοπέδων που προ-ορίζονται για ανέγερση επαγγελματικών χρήσεων (αμιγής επαγγελματική χρήση ή μικτή με κατοικία) εβδομήντα τοις εκατό (70%) της επιφανείας των.

β) Μέγιστο ποσοστό κάλυψης των οικοπέδων που προ-ορίζονται για την ανέγερση κοινωφελών κτιρίων τριάντα πέντε (35%) τοις εκατό της επιφανείας των.

3.a. Μέγιστο επιτρεπόμενο ύψος των κτιρίων εππά και μισό (7,50) μέτρα το οποίο προσαυξάνεται κατά ένα μέτρο για τη στέγη. Πάνω από το μέγιστο ύψος των κτιρίων επιβάλλεται η κατασκευή στέγης ύψους δύο (2) μέτρων.

β. Μέγιστο επιτρεπόμενο ύψος των ανεγερθησομένων κοινωφελών κτιρίων εννέα (9) μέτρα. Πάνω από το μέγιστο επιτρεπόμενο ύψος των κτιρίων επιβάλλεται η κατασκευή στέγης με κλίση μέχρι τριάντα πέντε (35%) τοις εκατό.

4. Ελάχιστη απόσταση κτιρίων κατά «ΓΟΚ».

Δ. Ο Συντελεστής δόμησης ορίζεται κατά Τομέα I ως εξής:

1. Συντελεστής δόμησης: εβδομήντα πέντε εκατοστά (0,75) με μέγιστο εμβαδόν δομημένης επιφάνειας 300 τμ. για κτίρια κατοικίας και για κτίρια αμιγών επαγγελματικών χρήσεων.

2. Συντελεστής δόμησης: τριάντα πέντε εκατοστά (0,35) για ανέγερση κοινωφελών κτιρίων.

3. Μέγιστο εμβαδόν δομημένης επιφάνειας για ανέγερση Ιερών Ναών 500 τ.μέτρα

Ε. Εκτός των ανωτέρω ισχύουν για όλους του τομείς και τα παρακάτω:

1. Απαγορεύεται η κατασκευή κτιρίων επί υποστηλωμάτων (PILOTIS).

2. Απαγορεύεται η κατασκευή λυομένων κατασκευών.

3. Οι εξώτερες δεν πρέπει να καταλαμβάνουν ολόκληρο το μήκος των όψεων του κτιρίου.

4. Η ΕΠΑΕ εγκρίνει:

α Τη χωροθέτηση των κτιρίων εντός των οικοπέδων.

β. Το ύψος της στέγης όταν με κλίση 35% ξεπερνά τα δύο (2) μέτρα.

γ. Τη θέση και διάταξη των όγκων των κτιρίων του τομέα Γ, όπως φαίνεται στα διαγράμματα του άρθρου 1.

δ. Τη διαμόρφωση όλων των κοινοχρήστων και κοινωφελών χώρων.

Άρθρο 6


Η ισχύς του παρόντος διατάγματος αρχίζει από τη δημοσίευση του στην Εφημερίδα της Κυβερνήσεως.


Στον Υφυπουργό Περιβαλλοντος, Χωροταξίας και Δημόσιων Έργων αναθέτουμε τη δημοσίευση και εκτέλεση του παρόντος διατάγματος.


Αθήνα, 4 Οκτωβρίου 2001


Ο ΠΡΟΕΔΡΟΣ ΤΗΣ ΔΗΜΟΚΡΑΤΙΑΣ
ΚΩΝΣΤΑΝΤΙΝΟΣ ΣΤΕΦΑΝΟΠΟΥΛΟΣ

Ο ΥΦΥΠΟΥΡΓΟΣ
ΠΕΡΙΒΑΛΛΟΝΤΟΣ, ΧΩΡΟΤΑΞΙΑΣ ΚΑΙ ΔΗΜ. ΕΡΓΩΝ
ΗΛΙΑΣ ΕΥΘΥΜΙΟΠΟΥΛΟΣ

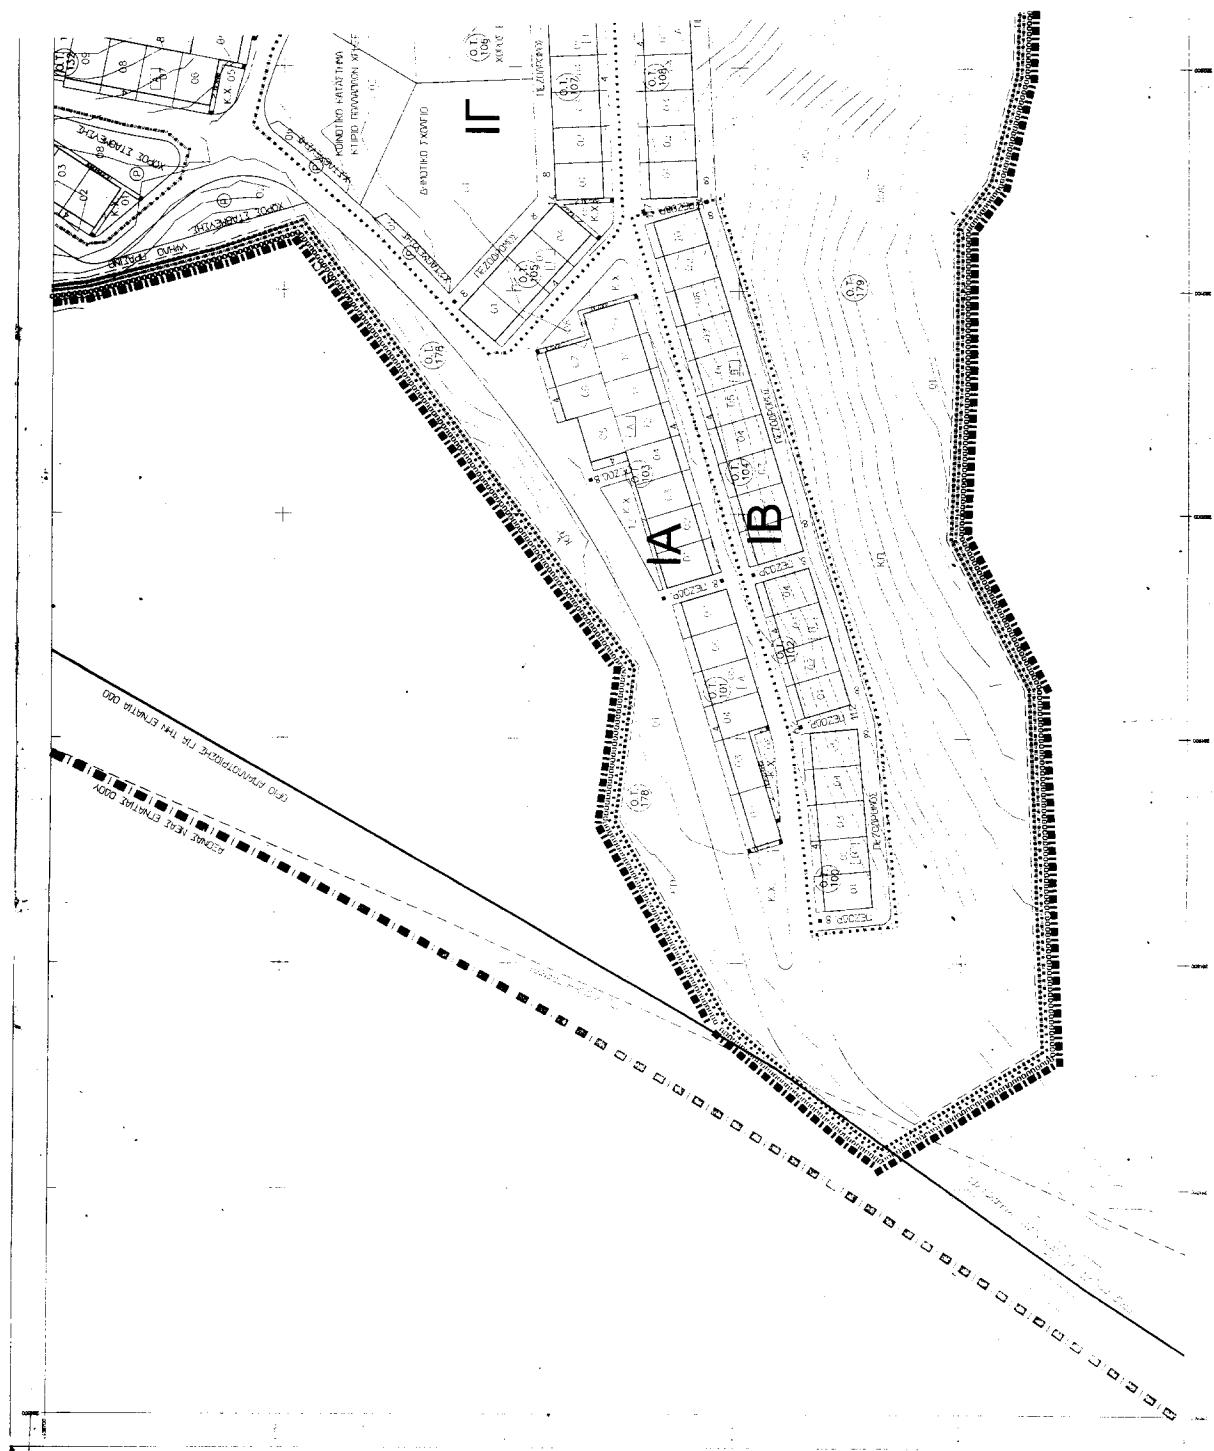

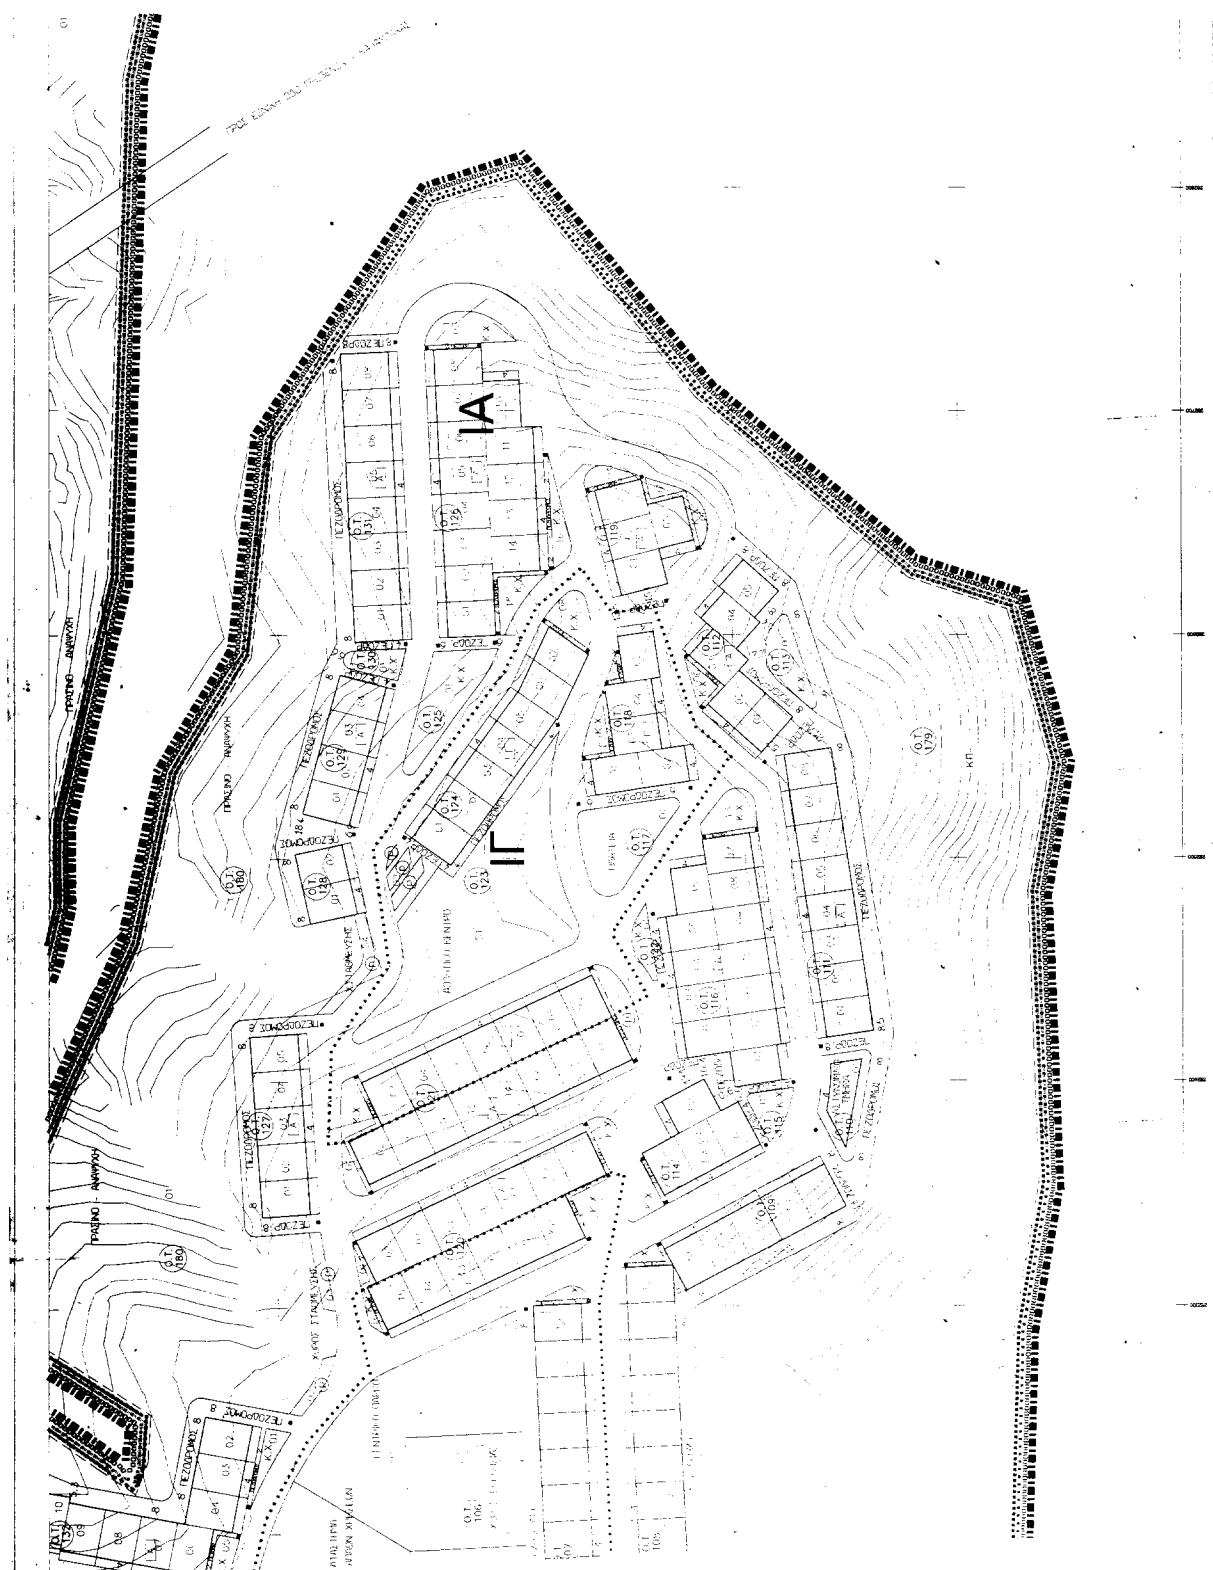

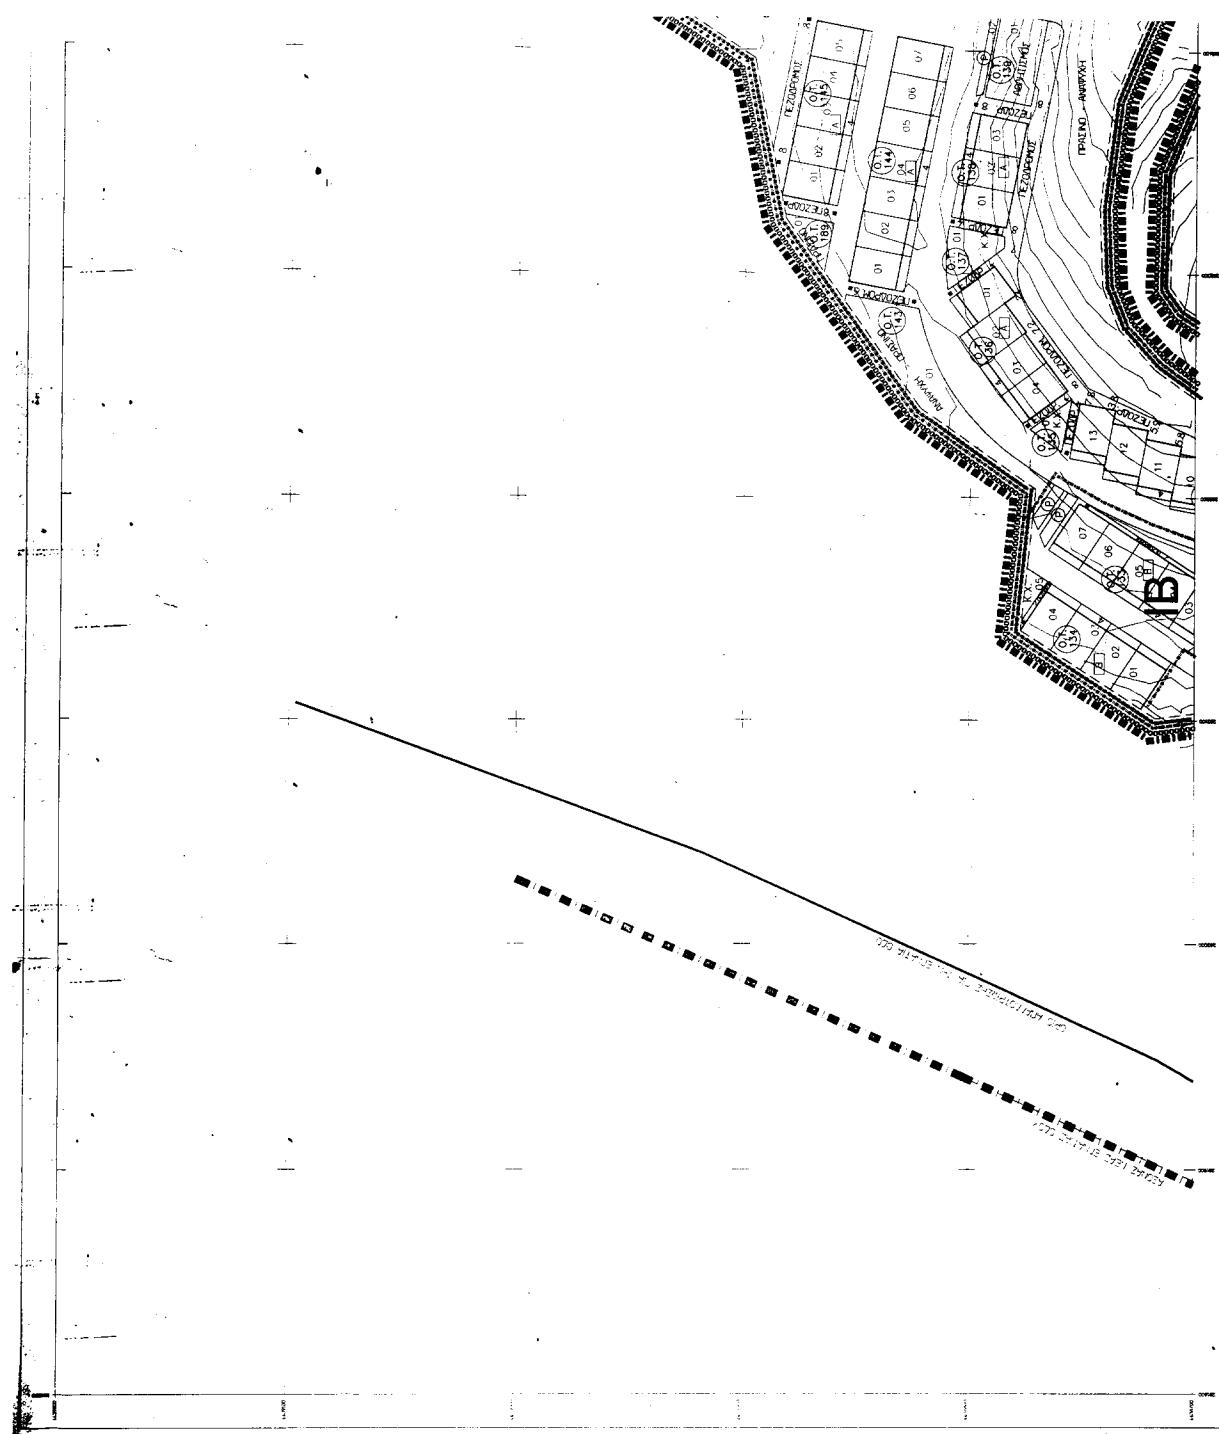

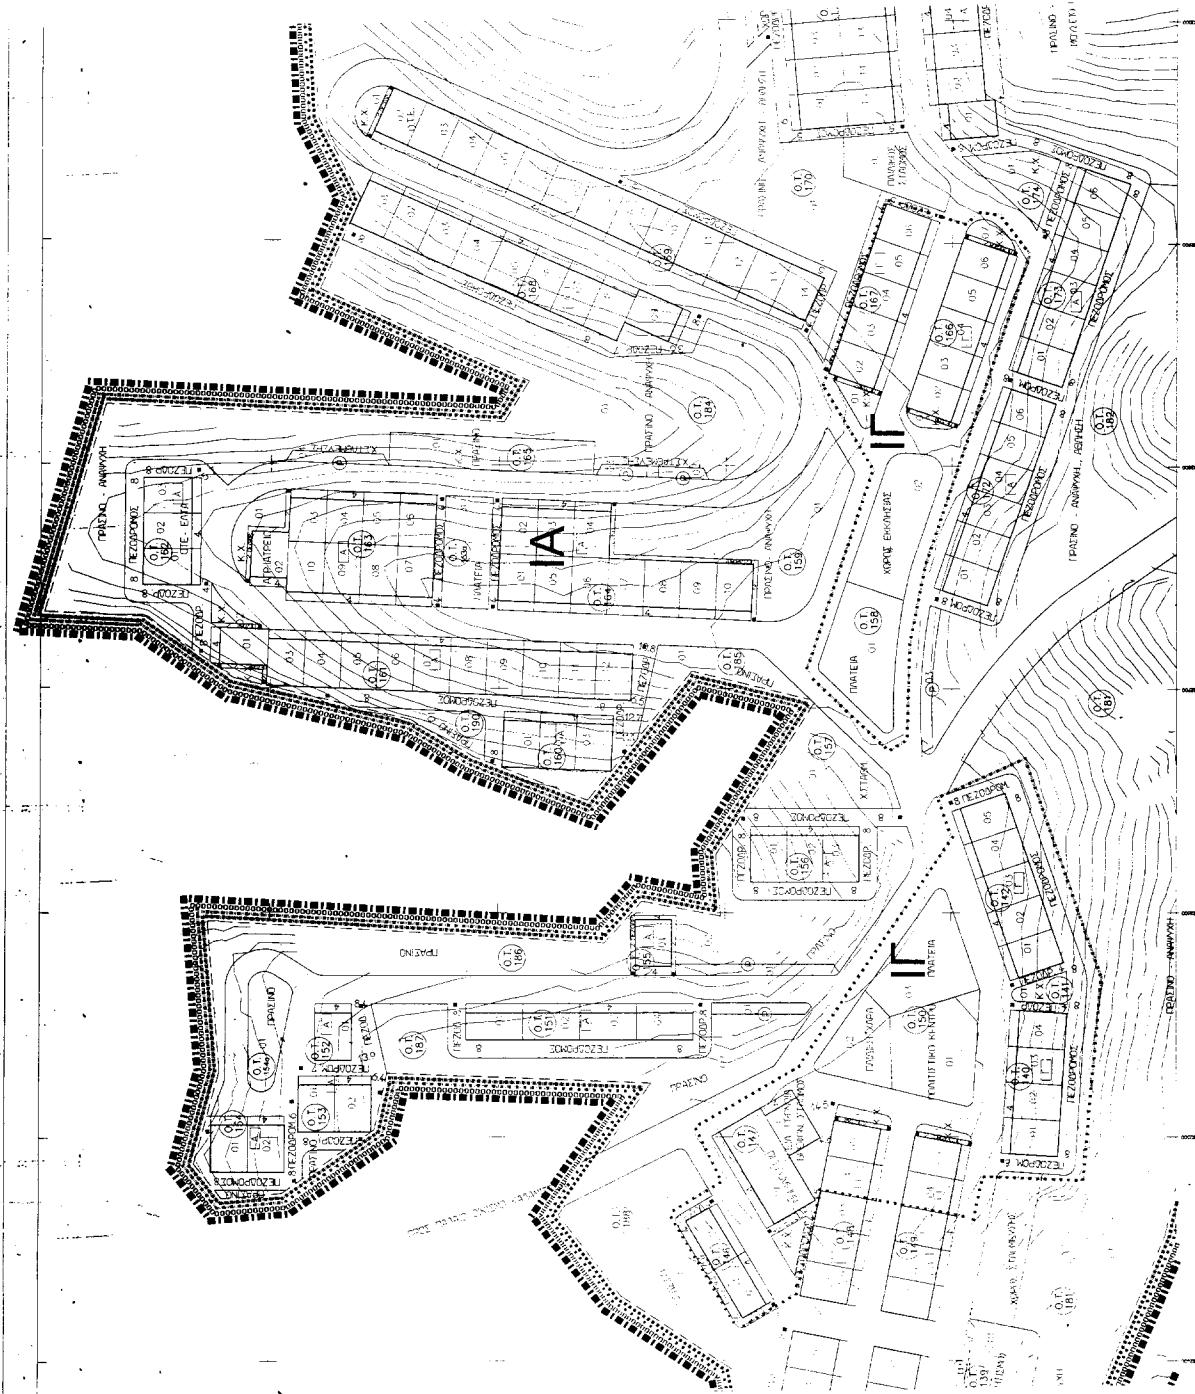

(2)

Τροποποίηση του εγκεκριμένου ρυμοτομικού σχεδίου Αθηνών.

**Ο ΠΡΟΕΔΡΟΣ
ΤΗΣ ΕΛΛΗΝΙΚΗΣ ΔΗΜΟΚΡΑΤΙΑΣ**

Έχοντας υπόψη:

1.- Τις διατάξεις των άρθρων 152 (παρ.1,2 και 6) και 154 του από 14.7.1999 Π.Δ/τος «Κώδικας Βασικής Πολεοδομικής Νομοθεσίας» (Δ' 580).

2. Τις διατάξεις του άρθρου 25 παρ. 9β του Ν. 2508/1997 «Βιώσιμη οικιστική ανάπτυξη των πόλεων και οικισμών της χώρας και άλλες διατάξεις» (Α' 124).

3. Τις διατάξεις του άρθρου 29Α του Ν. 1558/1985 «Κυβέρνηση και Κυβερνητικά 'Οργανα» (Α' 137) που προστέθηκε με το άρθρο 27 του Ν. 2081/1992 (Α' 154) και αντικαταστάθηκε με την παραγ. 2α του άρθρου 1 του Ν. 2469/1997 (Α' 38).

4. Την υπ' αριθμ. Δ17α/10/30/Φ.2.2.1/23.5.2000 απόφαση του Πρωθυπουργού και του Υπουργού Περιβάλλοντος, Χωροταξίας και Δημοσίων Έργων «Ανάθεση αρμοδιοτήτων Υπουργού Περιβάλλοντος, Χωροταξίας και Δημοσίων Έργων στους Υφυπουργούς Περιβάλλοντος, Χωροταξίας και Δημοσίων Έργων Αθανάσιο Αλευρά και Ηλία Ευθυμιόπουλο» (Β' 664).

5. Το Οικ.5673/2161/28.2.2000 έγγραφο της Δ/νσης Πολεοδομικού Σχεδιασμού-Τμήμα Παραδοσιακών Οικισμών προς το δήμο Αθηναίων και το γεγονός ότι η προθεσμία που προβλέπεται από τις διατάξεις του άρθρου 38 παρ.3 του π.δ/τος 410/1995 «Δημοτικός και Κοινοτικός Κώδικας» (Α'231),παρήλθε άπρακτη.

6. Τις 192/1999 και 14/2000 γνωμοδοτήσεις του Κεντρικού Συμβουλίου Χωροταξίας Οικισμού και Περιβάλλοντος.

7. Το γεγονός ότι από τις κανονιστικές διατάξεις του παρόντος διατάγματος δεν προκαλείται δαπάνη σε βάρος του κρατικού προϋπολογισμού και του οικείου Ο.Τ.Α.

8. Την 506/2001 γνωμοδότηση του Συμβουλίου της Επικρατείας με πρόταση του Υφυπουργού Περιβάλλοντος,Χωροταξίας και Δημοσίων Έργων, αποφασίζουμε:

'Αρθρο 1

Εγκρίνεται η τροποποίηση του εγκεκριμένου ρυμοτομικού σχεδίου Αθηνών στο τμήμα της πόλης που έχει χαρακτηριστεί ως παραδοσιακό με το από 21.9.1979 Π.Δ/γμα «Περί χαρακτηρισμού ως παραδοσιακού τμήματος της

πόλης των Αθηνών (Ιστορικό Κέντρο)» (Δ' 567) και ειδικότερα στην περιοχή του Εμπορικού Τριγώνου με το χαρακτηρισμό ως πεζοδρόμων των παρακάτω οδών και τμημάτων οδών:

1. Οδός Λυκούργου από Αθηνάς έως Αιόλου
 2. Οδός Αιόλου από Σταδίου έως Γεωργίου Σταύρου
 3. Οδός Γεωργίου Σταύρου
 4. Οδός Αρμοδίου
 5. Οδός Αριστογείτονος
 6. Οδός Φιλοποιμένος
 7. Οδός Βλαχάβα
 8. Οδός Καϊρη
 9. Οδός Πολυκλείτου
 10. Οδός Βύσσης
 11. Οδός Χρυσοσπηλιωτίστης
 12. Οδός Σκουλενίου
 13. Οδός Παπαργυοπούλου από Πραξιτέλους έως Παλαιών Πατρών Γερμανού
 14. Ανώνυμη οδός από Πραξιτέλους έως Παρνασσού.
 15. Οδός Νικίου
 16. Οδός Αγάθωνος
 17. Οδός Μιλιάδου από Νικίου έως Αιόλου
 18. Οδός Καρόρη από Αιόλου έως Βορέου
 19. Οδός Μητροπόλεως από Αιόλου έως πλατεία Μοναστηρακίου καθώς και ολόκληρη η πλατεία Μοναστηρακίου.
 20. Οδός Βουλής από Καρ. Σερβίας έως Κολοκοτρώνη
 21. Οδός Πραξιτέλους,
- όπως οι παραπάνω ρυθμίσεις φαίνονται στο σχετικό πρωτότυπο διάγραμμα σε κλίμακα 1:2000, που θεωρήθηκε από τον Προϊστάμενο της Διεύθυνσης Τοπογραφικών Εφαρμογών με την 21551/2001 πράξη του και που αντίτυπό του σε φωτοσιμίκρυνση δημοσιεύεται με το παρόν διάταγμα.

Άρθρο 2


Η ισχύς του παρόντος διατάγματος αρχίζει από τη δημοσίευσή του στην Εφημερίδα της Κυβερνήσεως.


Στον Υφυπουργό Περιβάλλοντος, Χωροταξίας και Δημοσίων Έργων αναθέτουμε τη δημοσίευση και εκτέλεση του παρόντος διατάγματος.

Αθήνα, 3 Οκτωβρίου 2001

**Ο ΠΡΟΕΔΡΟΣ ΤΗΣ ΔΗΜΟΚΡΑΤΙΑΣ
ΚΩΝΣΤΑΝΤΙΝΟΣ ΣΤΕΦΑΝΟΠΟΥΛΟΣ**

Ο ΥΦΥΠΟΥΡΓΟΣ
ΠΕΡΙΒΑΛΛΟΝΤΟΣ, ΧΩΡΟΤΑΞΙΑΣ ΚΑΙ ΔΗΜ. ΕΡΓΩΝ
ΗΛΙΑΣ ΕΥΘΥΜΙΟΠΟΥΛΟΣ

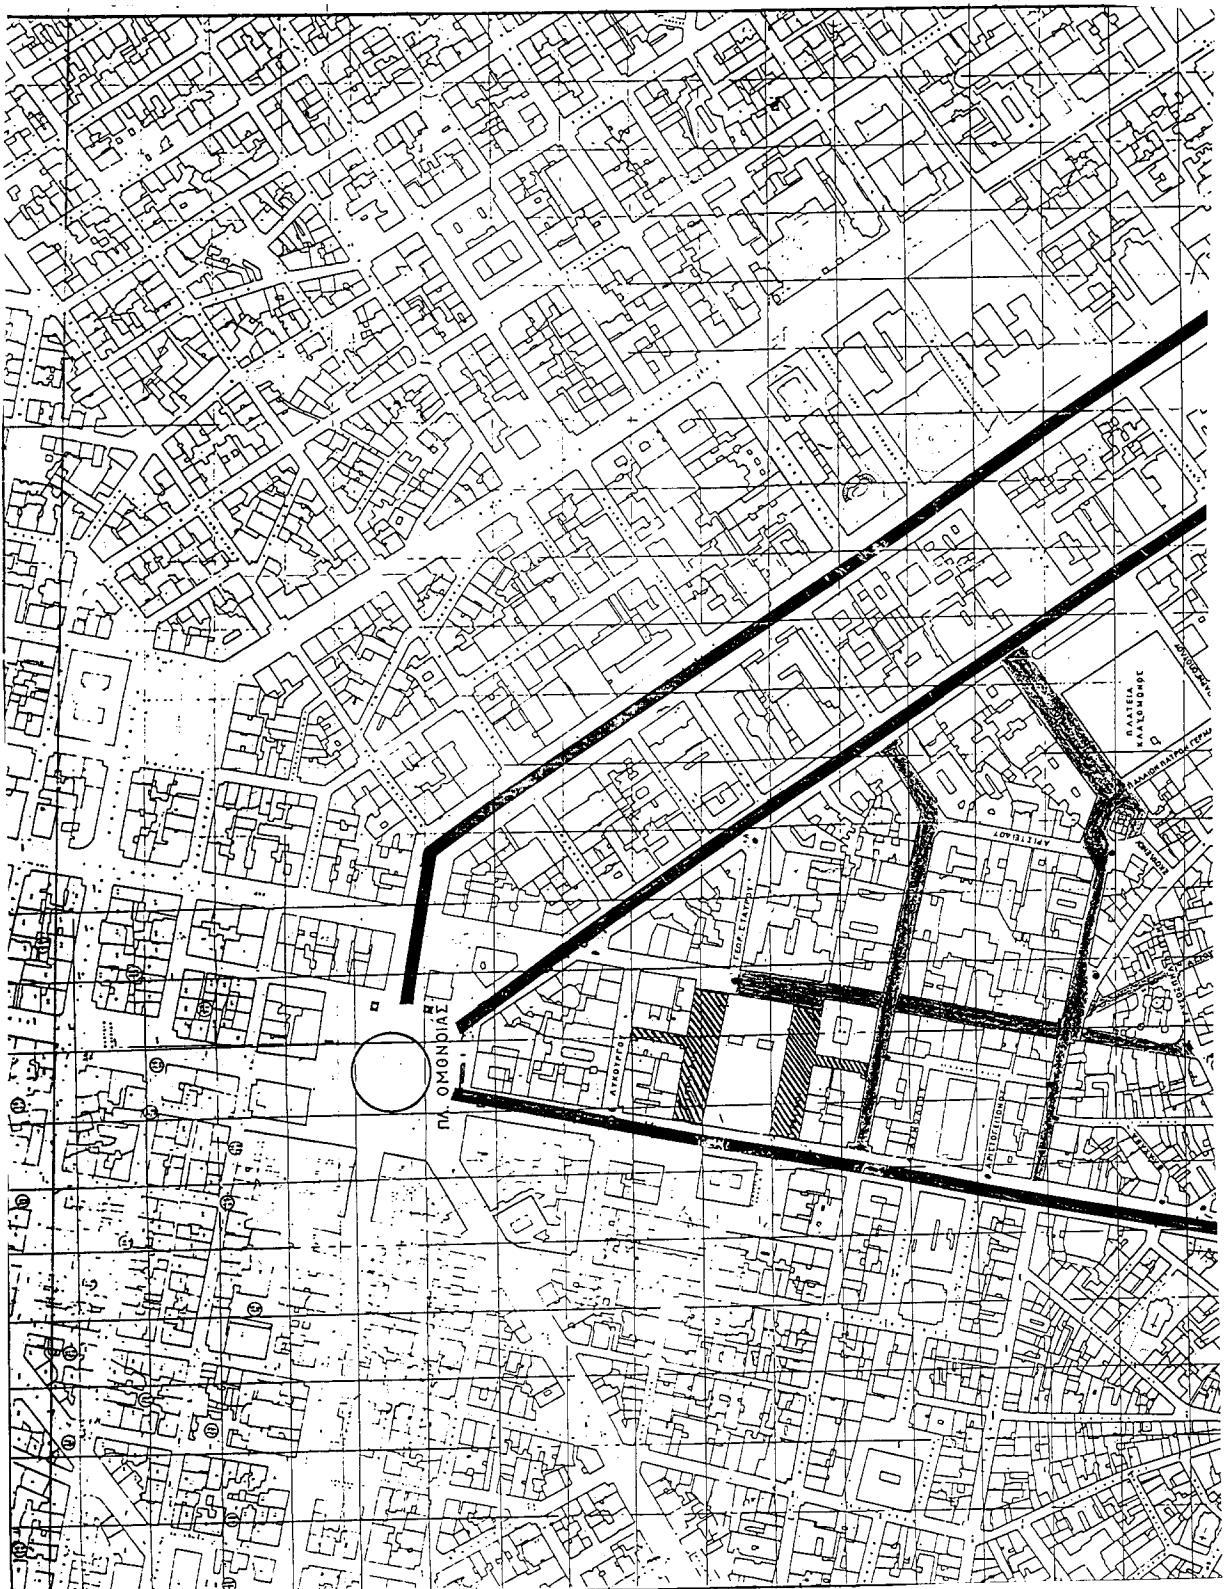

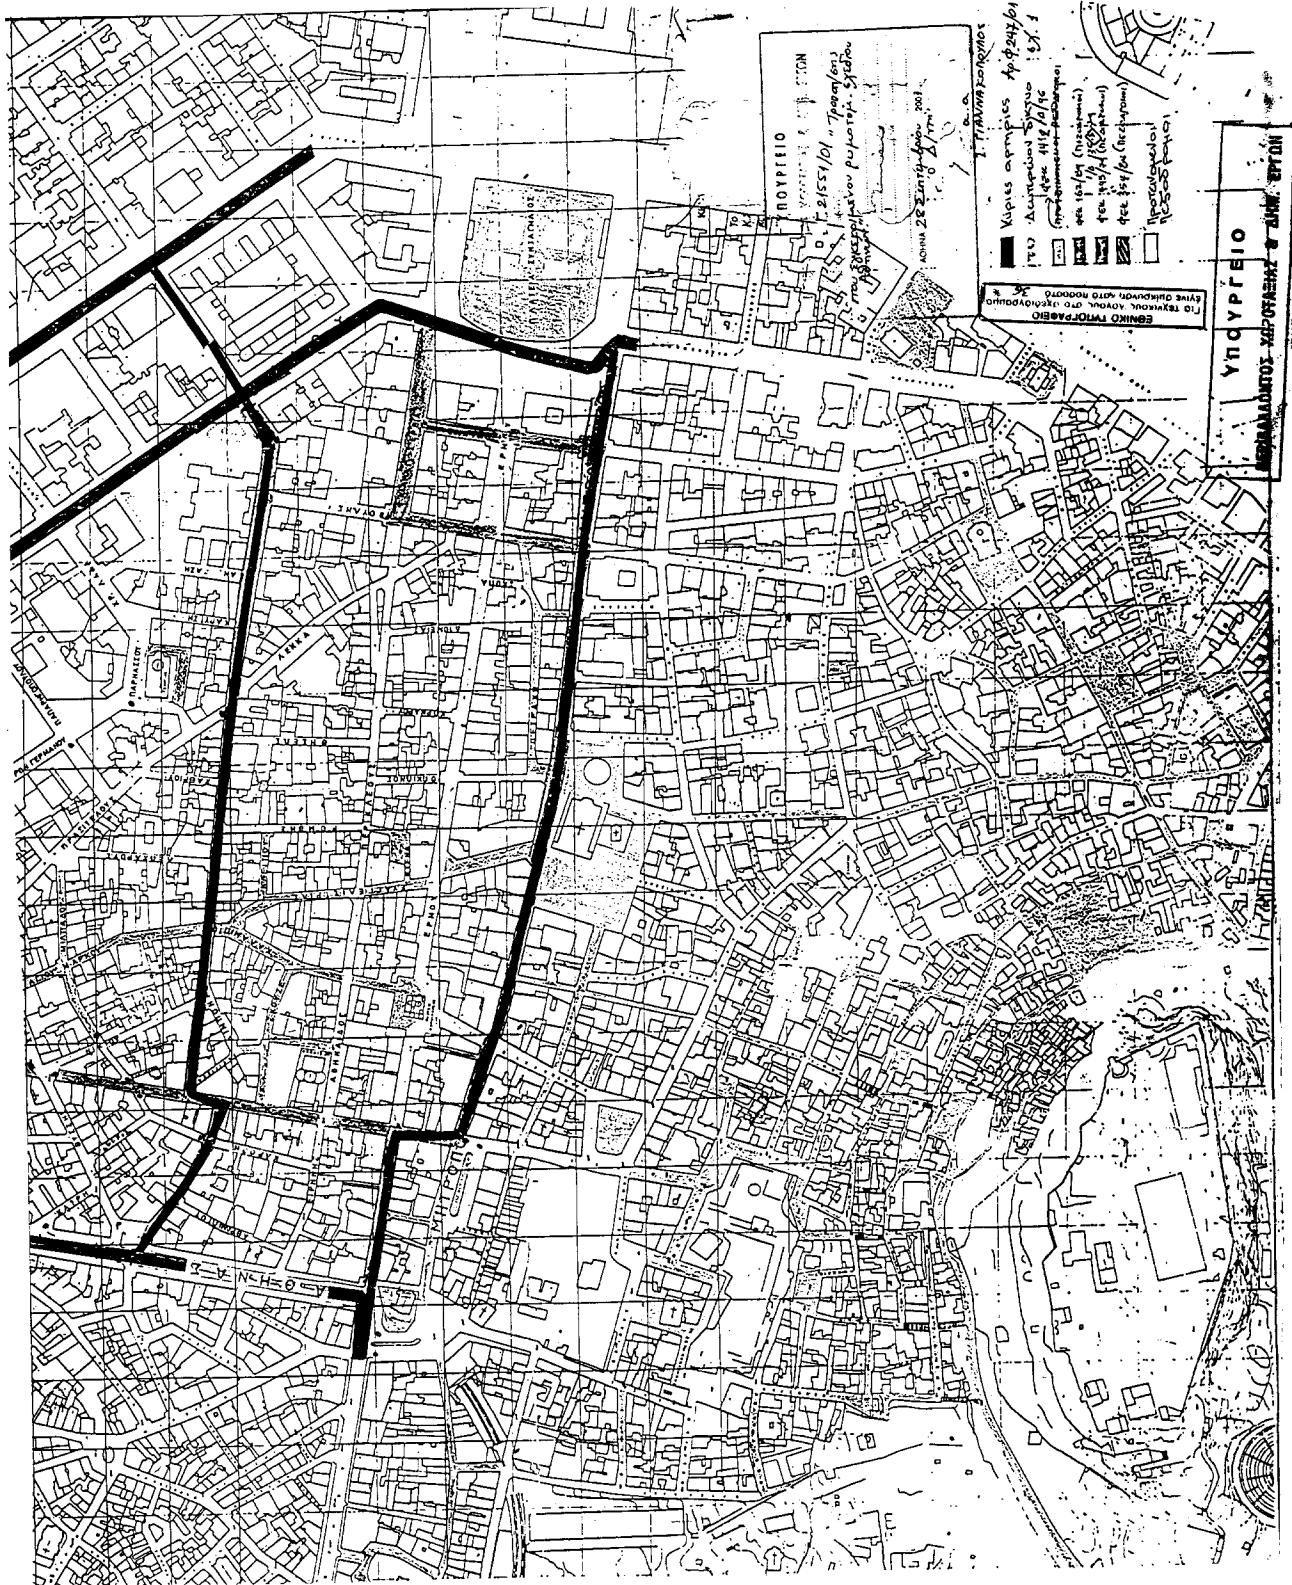

ΑΠΟΦΑΣΕΙΣ

Αριθ. Δ12δ/36448

(3)

1. Μερική τροποποίηση της αρχικής κηρυχθείσης απαλλοτρίωσης - δουλείας με την αρ. Δ12/0/34945/30.7.99 απόφαση του Υπουργού ΠΕΧΩΔΕ (ΦΕΚ εγκρ. 760Δ/99) του έργου «κατασκευή αγωγού Φ1700 Μενιδίου Χελιδονούς», (για το τμήμα από τη γραμμή ΟΣΕ μέχρι το ρέμα Χελιδονούς) με την αλλαγή του χαρακτηρισμού της ζώνης δουλείας σε ζώνη κατεπείγουσας αναγκαστικής απαλλοτρίωσης έκτασης 6.733,15 m².
2. Μερική ανάκληση της αρχικής κηρυχθείσης απαλλοτρίωσης με αρ. Δ12/0/34945/30.7.99 απόφασης του Υπουργού ΠΕΧΩΔΕ (ΦΕΚ εγκρ. 760 Δ/99) έκτασης 5.144,55 m² του έργου «κατασκευή αγωγού Φ1700 Μενιδίου - Χελιδονούς» (για το τμήμα από τη γραμμή ΟΣΕ μέχρι το ρέμα Χελιδονούς).

Ο ΥΠΟΥΡΓΟΣ ΠΕΡΙΒΑΛΛΟΝΤΟΣ, ΧΩΡΟΤΑΞΙΑΣ ΚΑΙ ΔΗΜΟΣΙΩΝ ΕΡΓΩΝ

Έχοντας υπόψη:

1. Τις διατάξεις του άρθρου 28 του Ν. 1068/80 «Περί συστάσεως ενιαίου φορέα Υδρεύσεως Αποχετεύσεως Πρωτευούσης» ΦΕΚ 190/23.8.1980 τ. Α/
 2. Τις διατάξεις του Ν.Δ. 797/71 «Περί αναγκαστικών απαλλοτριώσεων» (ΦΕΚ 1/Α/71).
 3. Τις διατάξεις του αρ. 6 παρ. 20 του Ν. 2052/92.
 4. Τις διατάξεις του αρ. 34 του Ν. 204Q/92 για τα κατεπίγοντα έργα
 5. Την απόφαση με αριθμό 12863/17.1.2001 του Διοικητικού Συμβουλίου της ΕΥΔΑΠ με την οποία τροποποιήθηκε η με αρ. 11698/16.12.98 απόφαση του ΔΣ της ΕΥΔΑΠ για το τμήμα του τροφ. αγωγού ύδρευσης Φ1700 από τις γραμμές του ΟΣΕ μέχρι το ρέμα της Χελιδονούς, με την αλλαγή του χαρακτηρισμού της ζώνης δουλείας (ζώνη πλάτους 8 μ.) σε ζώνη κατεπείγουσας αναγκαστικής απαλλοτρίωσης έκτασης 6.733,15 m² που φαίνεται στο τοπογραφικό διάγραμμα ΤΑ 141 για κόκκινη γραμμή και ανάκληση της αρχικής ζώνης απαλλοτρίωσης (πλάτους 7 μ.), όπως φαίνεται σημειωμένη με μπλε γραμμή στο συνημένο τοπογραφικό διάγραμμα με αρ. ΤΑ 141 β σε κλίμακα 1 : 1000 και έκτασης 5.144,55 m².
 6. Τις διατάξεις του Π. Δ. 76/1985 (ΦΕΚ 27/1.3.85 τ. Α') «Περί Δημοτικού και Κοινοτικού Κώδικα»
 7. Τις διατάξεις Γου Π. Δ. 69/88 «Περί κανονισμού της Γεν. Γραμματείας Δημ. Έργων» (ΦΕΚ 28/88 τ. Α').
 8. Το με αριθμ. Δ6/136/11.2.1999 έγγραφο της Δ/νσης Ύδρευσης Αποχέτευσης Δ6 της ΓΓΔΕ του ΥΠΕΧΩΔΕ.
 9. Το με αριθμ. Δ16a/03/318/A.Φ./6.5.91 της Γ.Γ.Δ.Ε. του ΥΠΕΧΩΔΕ «Περί επιλογής και τοποθετήσεως Γενικών Διευθυντών».
 10. Την κοινή απόφαση Δ16a/04/773/29.11.90 (ΦΕΚ 476/B/30.11.90) των Υπουργών Προεδρίας και ΥΠΕΧΩΔΕ «Περί εξαιρέσεως Διοικητικών πράξεων & εγγράφων του κανόνα τριών υπογραφών», αποφασίζουμε:
- Α. Τροποποιούμε μέρος της κηρυχθείσης κατεπείγουσας αναγκαστικής - δουλείας με την αρ. Δ 12/0/ 34945/30.7.99 απόφαση του Υπουργού ΠΕΧΩΔΕ (ΦΕΚ εγκρ. 760Δ/99) έκτασης 6.733,15 m² στην περιοχή Δήμου Αχαρνών για τη διέλευση τροφοδοτικού αγωγού ύδρευσης Φ1700 Μενιδίου - Χελιδονούς, (για το τμήμα από τη γραμμή ΟΣΕ μέχρι το ρέμα Χελιδονούς) σε κατεπείγουσα αναγκαστική απαλλοτρίωση έκτασης 6.733,15 m², που απεικονί-

ζεται και περικλείεται με κόκκινη γραμμή στο τοπογραφικό διάγραμμα με αρ. ΤΑ 141 γ σε κλίμακα 1 : 1000, που συνέταξε η ΕΥΔΑΠ με τον αντίστοιχο κτηματολογικό πίνακα.

Β. Ανακαλούμε τμήμα της αρχικής κηρυχθείσης απαλλοτρίωσης με την αριθμό Δ 12/0/34945/30.7.99 απόφαση Υπουργού ΠΕΧΩΔΕ (ΦΕΚ εγκρ. 760Δ/99) έκτασης 5.144,55 m² που φαίνεται με μπλε γραμμή στο τοπογραφικό διάγραμμα ΤΑ 141β σε κλ. 1 : 1000 της ΕΥΔΑΠ.

Η απόφαση αυτή να δημοσιευθεί στην Εφημερίδα της Κυβερνήσεως.

Αθήνα, 9 Οκτωβρίου 2001
ο υπουργός

ΚΩΣΤΑΣ ΛΑΛΙΩΤΗΣ

◆ ◆ ◆

Αριθ. Δ12/0/36447 (4)

Εφαρμογή του άρθρου 1 του Ν. 653/77 για τη βελτίωση - διαπλάτυνση του Οδικού άξονα Θεσ/νίκης - Ν. Μουδανιών, στο τμήμα Καρδία - Καλλικράτεια από Χ.θ. 0+000 έως Χ.θ. 17+558,31.

Ο ΥΠΟΥΡΓΟΣ ΠΕΡΙΒΑΛΛΟΝΤΟΣ, ΧΩΡΟΤΑΞΙΑΣ ΚΑΙ ΔΗΜΟΣΙΩΝ ΕΡΓΩΝ

Έχοντας υπόψη :

1. Τις διατάξεις του Ν. 653/77 «Περί υποχρεώσεως των παρόδων ιδιοκτητών για τη διάνοιξη οδών κ.λ.π.», όπως τροποποιήθηκε και συμπληρώθηκε με τους Ν. 960 (άρθρο 9 παρ. 4), Ν. 947/79 (άρθρο 62 παρ. 9 και 10), Ν. 1349/83 (άρθρο 14) και Ν. 1418/84 (άρθρο 25) σε συνδυασμό με την Α1/0/2/7/12.3.85 απόφαση Υπουργού ΠΕΧΩΔΕ.
 2. Τις διατάξεις του Π.Δ. 929/1979 «Περί εκτελέσεως του άρθρου 1 του Ν. 653/1977».
 3. Τις διατάξεις του Π.Δ. 69/88 «Περί Οργανισμού της Γενικής Γραμματείας Δημοσίων Έργων».
 4. Τις διατάξεις του Ν.797/1971 «Περί Αναγκαστικών Απαλλοτριώσεων».
 5. Τη Δ12/30945/16.3.89 (Ε. 30) Εγκύλιο του Υπουργού ΠΕΧΩΔΕ.
 6. Τη Δ16a/04/773/29.11.90 κοινή απόφαση Υπουργού Προεδρίας της Κυβερνήσης και του Αναπληρωτή Υπουργού ΠΕΧΩΔΕ για την εξαίρεση Διοικητικών πράξεων ή γράφων από τον κανόνα των τριών υπογραφών.
 7. Τη Δ16a/01/29/A.Φ./15.1.1996 Απόφαση τοποθέτησης Γενικών Διευθυντών.
 8. Την απόφαση Δ17/01/79/Φ.Θ.2.2.1/24.8.89 (ΦΕΚ 666 Β') του Υπουργού ΠΕΧΩΔΕ περί μεταβιβάσεως αρμοδιοτήτων στο Γεν. Γραμματέα κ.λ.π. όπως τροποποιήθηκε και συμπληρώθηκε με την απόφαση Δ17a/02/ 100/Φ.Θ.2.2.1/19.10.89 του ίδιου.
 9. Το Ν. 2052/92 και την Εγκύλιο Δ 12/35572/23.7.92 με την οποία παρέχονται διευκρινίσεις και οδηγίες για την εφαρμογή του Ν. 2052/92.
 10. Τη με αρ. Δ12/34054/20.7.2001 απόφαση έγκρισης κτηματολογίων, αποφασίζουμε:
- Ορίζουμε ότι:
1. Ο οδικός άξονας Θεσ/νίκης - Ν. Μουδανιών, βελτιώνεται - διαπλατύνεται με την κατασκευή του τμήματος Καρδία - Καλλικράτεια στη Χ.θ. 0+000 έως Χ.θ. 17+558,31.
 2. Έχουν εφαρμογή οι διατάξεις του άρθρου 1 του Ν. 653/77.

Η παρούσα απόφαση να δημοσιευθεί στην Εφημερίδα της Κυβερνήσεως.

Αθήνα, 9 Οκτωβρίου 2001
ο υπουργός

ΚΩΣΤΑΣ ΛΑΛΙΩΤΗΣ

Αριθ. 2951

Κήρυξη ως αναδασωτέας έκτασης εμβαδού, 11,900 στρεμμάτων στη θέση «Τσούκα» περιφέρειας του Δήμου Οπουντίων Δ.Δ. Μαρτίνου του Ν. Φθιώτιδας.

**Ο ΓΕΝΙΚΟΣ ΓΡΑΜΜΑΤΕΑΣ
ΠΕΡΙΦΕΡΕΙΑΣ ΣΤΕΡΕΑΣ ΕΛΛΑΔΑΣ**

Έχοντας υπόψη:

1. Τις διατάξεις της παραγρ. 3 του άρθρου 117 του Συντάγματος.

2. Τις διατάξεις του Ν. 2503/97 «Διοίκηση, Οργάνωση, Στελέχωση της Περιφέρειας κ.λ.π.»

3. Τις διατάξεις του Ν. 998/79 «Περί προστασίας των δασών και των δασικών εν γένει εκτάσεων της Χώρας και συγκεκριμένα:

α. Του άρθρου 41 παρ.Ι,β του άρθρου 38 παρ. 1

4. Τις διατάξεις του Υπουργείου Γεωργίας:

α. 160417/1180/8.7.80

β. 182447/3049/24.9.80

5. Τις διατάξεις του άρθρου 29 του Ν. 2081/1992

6. Την αριθ. 5910/23.7.99 (Φ.Ε.Κ. 1640/Β'99) απόφαση του Γ.Γ.Π.Σ.Ε «Μεταβίβαση αρμοδιοτήτων στους Προϊσταμένους των Δασικών Υπηρεσιών».

7. Την αριθμ 4144/27.9.2001 πρόταση του Δασαρχείου Αταλάντης, από την οποία προκύπτει ότι η έκταση που αναφέρεται στο θέμα είχε κατά το χρόνο της καταστροφής της, που έγινε από πυρκαγιά την 23.7.2001 Δασικό χαρακτήρα κατά την έννοια του άρθρου 3 παρ.1& 2. του Ν. 998/79 και ως εκ τούτου επιβάλλεται η κήρυξη της ως αναδασωτέας, αποφασίζουμε:

Κηρύσσουμε αναδασωτέα με σκοπό την επανεγκατάσταση, με φυσική ή τεχνητή αναγέννηση, της δασικής βλάστησης που καταστράφηκε από πυρκαγιά την

23.7.2001, την Κοινοτική δασική έκταση εμβαδού έντεκα στρεμμάτων και εννιακοσίων τετρ. μέτρων που βρίσκεται στη θέση Τσούκα» περιφέρειας Δήμου Οπουντίων, Δ.Δ. Μαρτίνου και προσδιορίζεται από τα στοιχεία : 1.(Α-Β-Γ-Δ-Α) & II. (Ε-Ζ-Η-Θ-Ι-Κ-Ε), όπως αυτή φαίνεται στο συνημμένο διάγραμμα το οποίο αποτελεί αναπόσπαστο μέρος της αποφάσεως αυτής και έχει όρια:

I. (Α-Β-Γ-Δ-Α)

Ανατολικά: Με δασική έκταση.

Δυτικά: Με δασική έκταση.

Βόρεια: Με δασική έκταση.

Νότια: Με δασική έκταση.

II. (Ε-Ζ-Η-Θ-Ι-Κ-Ε)

Ανατολικά: Με δασική έκταση.

Δυτικά: Με δασική έκταση κατά την πλευρά ΕΚ & κατά την πλευρά ΚΙ με έκταση κατεχόμενη από ιδιώτες.

Βόρεια: Με δασική έκταση.

Νότια: Με έκταση κατεχόμενη από ιδιώτες κατά την πλευρά ΘΙ και δασική έκταση κατά την πλευρά ΘΗ.


Η απόφαση αυτή ισχύει από της κοινοποιήσεως της αρμοδίως (άρθρο 41 Ν. 998/79) και προ της δημοσιεύσεως της στην εφημερίδα της Κυβερνήσεως (άρθρο 37 Ν. 3200/55).

Από τις διατάξεις αυτής της απόφασης δεν προκαλείται δαπάνη σε βάρος του Κρατικού Προϋπολογισμού.

Η απόφαση αυτή να δημοσιευθεί στην Εφημερίδα της Κυβερνήσεως.

Λαμία, 4 Οκτωβρίου 2001

Με εντολή Γενικού Γραμματέα Περιφέρειας
Ο Διευθυντής Δασών Ν. Φθιώτιδας
ΔΗΜΗΤΡΙΟΣ ΤΣΟΥΤΣΟΣ

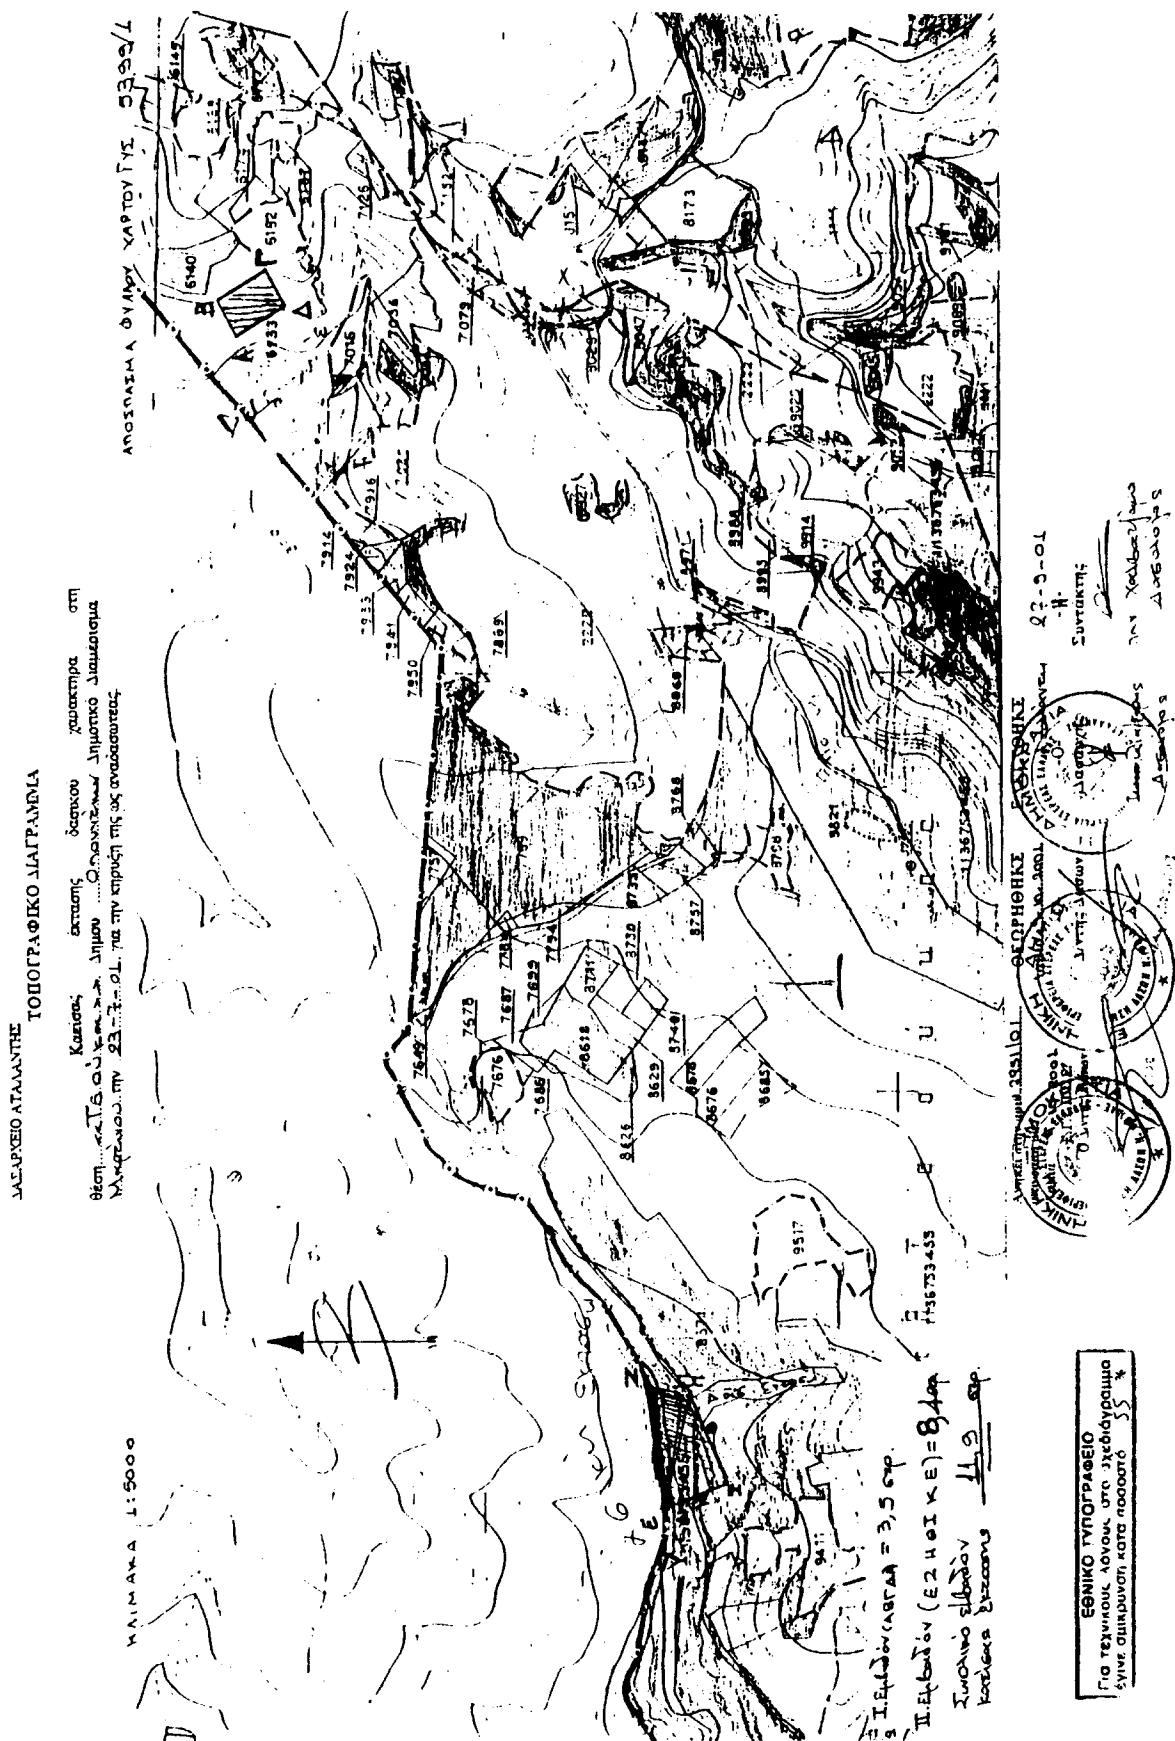

ΕΘΝΙΚΟ ΤΥΠΟΓΡΑΦΕΙΟ**ΕΦΗΜΕΡΙΔΑ ΤΗΣ ΚΥΒΕΡΝΗΣΕΩΣ**

ΚΑΠΟΔΙΣΤΡΙΟΥ 34 * ΑΘΗΝΑ 104 32 * TELEX 223211 YPET GR * FAX 52 21 004
 ΗΛΕΚΤΡΟΝΙΚΗ ΔΙΕΥΘΥΝΣΗ: http://www.et.gr
 e-mail: webmaster@et.gr

ΥΠΗΡΕΣΙΕΣ ΕΞΥΠΗΡΕΤΗΣΗΣ ΠΟΛΙΤΩΝ

ΚΕΝΤΡΙΚΗ ΥΠΗΡΕΣΙΑ Σολωμού 51	ΠΕΡΙΦΕΡΕΙΑΚΑ ΓΡΑΦΕΙΑ ΠΩΛΗΣΗΣ Φ.Ε.Κ.
Πληροφορίες δημοσιευμάτων Α.Ε. - Ε.Π.Ε. 5225 761 - 5230 841	ΘΕΣΣΑΛΟΝΙΚΗ - Βασ. Όλγας 227 - Τ.Κ. 54100 (031) 423 956
Πληροφορίες δημοσιευμάτων λοιπών Φ.Ε.Κ. 5225 713 - 5249 547	ΠΕΙΡΑΙΑΣ - Γούναρη και Εθν. Αντίστασης Τ.Κ. 185 31 4135 228
Πώληση Φ.Ε.Κ.	ΠΑΤΡΑ - Κορίνθου 327 - Τ.Κ. 262 23 (061) 638 109 - 110
Φωτοαντίγραφα παλαιών Φ.Ε.Κ.	ΙΩΑΝΝΙΝΑ - Διοικητήριο Τ.Κ. 450 44 (0651) 87215
Βιβλιοθήκη παλαιών Φ.Ε.Κ.	ΚΟΜΟΤΗΝΗ - Δημοτικάς 1 Τ.Κ. 691 00 (0531) 22 858
Οδηγίες για δημοσιεύματα Α.Ε. - Ε.Π.Ε.	ΛΑΡΙΣΑ - Διοικητήριο Τ.Κ. 411 10 (041) 597449
Εγγραφή Συνδρομητών Φ.Ε.Κ. και αποστολή Φ.Ε.Κ.	ΚΕΡΚΥΡΑ - Σαμαρά 13 Τ.Κ. 491 00 (0661) 89 127 / 89 120
	ΗΡΑΚΛΕΙΟ - Πλ. Ελευθερίας 1, Τ.Κ. 711 10 (081) 396 223
	ΛΕΣΒΟΣ - Πλ. Κωνσταντινούπολεως Τ.Κ. 811 00 Μυτιλήνη (0251) 46 888 / 47 533

ΤΙΜΗ ΠΩΛΗΣΗΣ ΦΥΛΛΩΝ ΕΦΗΜΕΡΙΔΟΣ ΤΗΣ ΚΥΒΕΡΝΗΣΕΩΣ**Σε έντυπη μορφή**

- Για τα ΦΕΚ από 1 μέχρι 24 σελίδες 300 δρχ. (0,88 euro)
- Για τα ΦΕΚ από 24 σελίδες και πάνω η τιμή πώλησης κάθε φύλλου (θσέλιδου ή μέρους αυτού) προσαυξάνεται κατά 100 δρχ. ανά 8σέλιδο ή μέρος αυτού.

Σε μορφή CD:**Τεύχος**

Α'

Β'

Δ'

Α.Ε. - Ε.Π.Ε. (μηνιαίο)

Α', Β', Δ' (τριμηνιαίο)

Η τιμή των CDs παρελθόντων ετών προσαυξάνεται κατά 2.000 δρχ. (5,87 euro) ανά έτος παλαιότητας.
 Η τιμή διάθεσης φωτοαντιγράφων ΦΕΚ 50 δρχ. (0,15 euro) ανά σελίδα

ΕΤΗΣΙΕΣ ΣΥΝΔΡΟΜΕΣ Φ.Ε.Κ.

Τεύχος	Σε έντυπη μορφή				Από το Internet			
	K.A.E. Προϋπολογισμού 2531	K.A.E. εσόδου υπέρ ΤΑΠΕΤ 3512	K.A.E. Προϋπολογισμού 2531	K.A.E. εσόδου υπέρ ΤΑΠΕΤ 3512	δρχ.	euro	δρχ.	euro
Α' (Νόμοι, Π.Δ., Συμβάσεις κ.τ.λ.)	70.000	205,43	3.500	10,27	60.000	176,08	3.000	8,80
Β' (Υπουργικές αποφάσεις κ.τ.λ.)	100.000	293,47	5.000	14,67	70.000	205,43	3.500	10,27
Γ (Διορισμοί απολύτεις κ.λπ. Δημ. Υπαλλήλων)	20.000	58,69	1.000	2,93	ΔΩΡΕΑΝ			
Δ' (Απαλλοτριώσεις, πολεοδομία κ.τ.λ.)	100.000	293,47	5.000	14,67	50.000	146,74	2.500	7,34
Αναπτυξιακών Πράξεων (Τ.Α.Π.Σ.)	50.000	146,74	2.500	7,34	30.000	88,04	1.500	4,40
Ν.Π.Δ.Δ. (Διορισμοί κ.λπ. προσωπικού Ν.Π.Δ.Δ.)	20.000	58,69	1.000	2,93	ΔΩΡΕΑΝ			
Παράρτημα (Προκηρύξεις θέσεων ΔΕΠ κ.τ.λ.)	10.000	29,35	500	1,47	ΔΩΡΕΑΝ			
Δελτίο Βιομηχανικής Ιδιοκτησίας (Δ.Ε.Β.Ι.)	20.000	58,69	1.000	2,93	10.000	29,35	500	1,47
Ανωτάτου Ειδικού Δικαστηρίου (Α.Ε.Δ.)	ΔΩΡΕΑΝ				ΔΩΡΕΑΝ			
Προκηρύξεων Α.Σ.Ε.Π.	30.000	88,04	1.500	4,40	10.000	29,35	500	1,47
Ανωνύμων Εταιρειών & Ε.Π.Ε.	700.000	2.054,29	35.000	102,71	200.000	586,94	10.000	29,35
Διακρύξεων Δημοσίων Συμβάσεων (Δ.Δ.Σ.)	70.000	205,43	3.500	10,27	30.000	88,04	1.500	4,40

Το κόστος για την ηλεκτρονική μορφή πρόσβασης σε προηγούμενα έτη προσαυξάνεται κατά 2.000 δρχ. (5,87 euro) ανά έτος παλαιότητας.

- * Οι συνδρομές του εσωτερικού προπτηριώνονται στις ΔΟΥ που δίνουν αποδεικτικό είσπραξης (διπλότυπο) το οποίο με τη φροντίδα του ενδιαφερομένου πρέπει να στέλνεται στην Υπηρεσία του Εθνικού Τυπογραφείου.
- * Η πληρωμή του υπέρ ΤΑΠΕΤ ποσοστού που αντιστοιχεί σε συνδρομές, εισπράττεται και από τις ΔΟΥ.
- * Οι συνδρομητές του εσωτερικού έχουν τη δυνατότητα λήψης των δημοσιευμάτων μέσω Internet, με την καταβολή των αντίστοιχων ποσών συνδρομής και ΤΑΠΕΤ.
- * Οι Νομαρχιακές Αυτοδιοικήσεις, οι Δήμοι, οι Κοινότητες ως και οι επιχειρήσεις αυτών πληρώνουν το μισό χρηματικό ποσό της συνδρομής και ολόκληρο το ποσό υπέρ ΤΑΠΕΤ.
- * Η συνδρομή ισχύει για ένα χρόνο, που αρχίζει την 1η Ιανουαρίου και λήγει την 31η Δεκεμβρίου του ίδιου χρόνου. Δεν εγγράφονται συνδρομητές για μικρότερο χρονικό διάστημα.
- * Η εγγραφή ή ανανέωση της συνδρομής πραγματοποιείται το αργότερο μέχρι τον Μάρτιο κάθε έτους.
- * Αντίγραφα διπλοτύπων, ταχυδρομικές επιταγές και χρηματικά γραμμάτια δεν γίνονται δεκτά.

Οι υπηρεσίες εξυπηρέτησης των πολιτών λειτουργούν καθημερινά από 08.00' έως 13.00'