



04009230111010008



7845

ΕΦΗΜΕΡΙΣ ΤΗΣ ΚΥΒΕΡΝΗΣΕΩΣ

ΤΗΣ ΕΛΛΗΝΙΚΗΣ ΔΗΜΟΚΡΑΤΙΑΣ

ΤΕΥΧΟΣ ΤΕΤΑΡΤΟ

Αρ. Φύλλου 923

1 Νοεμβρίου 2001

ΠΕΡΙΕΧΟΜΕΝΑ

ΑΠΟΦΑΣΕΙΣ

- Διατήρηση πλάτους οδού οικισμού Διαφανίου Κοιν. Ολύμπου Καρπάθου 1
- Αλλαγή χρήσης 4000 τ.μ. από το υπ' αριθ. 901 αγροτεμάχιο αγροκτήματος Πέλλας σε χώρο για σταυλικές εγκαταστάσεις 2
- Αλλαγή χρήσης 4000 τ.μ. από τα υπ' αριθμό 6856β και 6857α κοινόχρηστα του Αγροκτήματος Γιαννιτσών σε χώρο για σταυλικές εγκαταστάσεις 3

ΑΠΟΦΑΣΕΙΣ

- Αριθ. ΧΟΠ 3662/01 (1)
- Διατήρηση πλάτους οδού οικισμού Διαφανίου Κοιν. Ολύμπου Καρπάθου.

Ο ΝΟΜΑΡΧΗΣ ΔΩΔΕΚΑΝΗΣΟΥ

Έχοντας υπόψη:

- 1) Τον Ν. 3200/55 «περί διοικητικής αποκεντρώσεως» όπως έχει συμπληρωθεί και τροποποιηθεί μεταγενέστερα.
- 2) Τον Ν. 1558/85 «Κυβέρνηση και Κυβερνητικά Όργανα».
- 3) Τον Ν. 691/48 με το οποίο επεκτάθηκε στην Δ/σο η Πολεοδομική Νομοθεσία.

4) Τον Ν. 2218/94 και την Υπουργική απόφαση ΦΕΚ 379Β/95 «περί οργανισμού Εσωτερικής Οργάνωσης και λειτουργίας των Υπηρεσιών της Νομαρχιακής Αυτοδιοίκησης Δ/σου».

5) Τον Ν. 1558/85 περί Γ.Ο.Κ. όπως ισχύει σήμερα και τον Ν. 2831/2000.

6) Το Π.Δ/γμα ΦΕΚ 181Δ/85 «περί οικισμών κάτω των 2000 κατοικιών και ειδικά το άρθρο 5 παρ. 6 εδαφ. γ».

7) Την γνωμοδότηση της 2ης συνεδρίασης θέμα 1ου της 11.7.2001 του Νομαρχιακού Συμβουλίου Χωροταξίας Οικισμού και Περιβάλλοντος, αποφασίζουμε:


Να διατηρηθεί το πλάτος των οδών του οικισμού Διαφανίου της νήσου Καρπάθου όπως έχει σήμερα και όπως αυτοί φαίνονται με κόκκινο χρώμα στο από Μάρτιο 2001 τοπογραφικό διάγραμμα του Πολιτικού Μηχανικού Γ. Διακογεωργίου, και οι οικοδομές να τοποθετούνται στις ήδη υφιστάμενες οικοδομικές γραμμές όπως αναφέρεται στην εισήγηση του πολεοδ. γραφείου Καρπάθου (αρ. πρωτ. 255/01).

Η απόφαση αυτή δεν προκαλεί δαπάνη εις βάρος του οικείου ΟΤΑ σύμφωνα με το άρθρο 27 του Ν. 2081/91.

Η απόφαση αυτή να δημοσιευθεί στην Εφημερίδα της Κυβερνήσεως.

Ρόδος, 28 Σεπτεμβρίου 2001

Ο Βοηθός Νομάρχης
(υπογραφή)

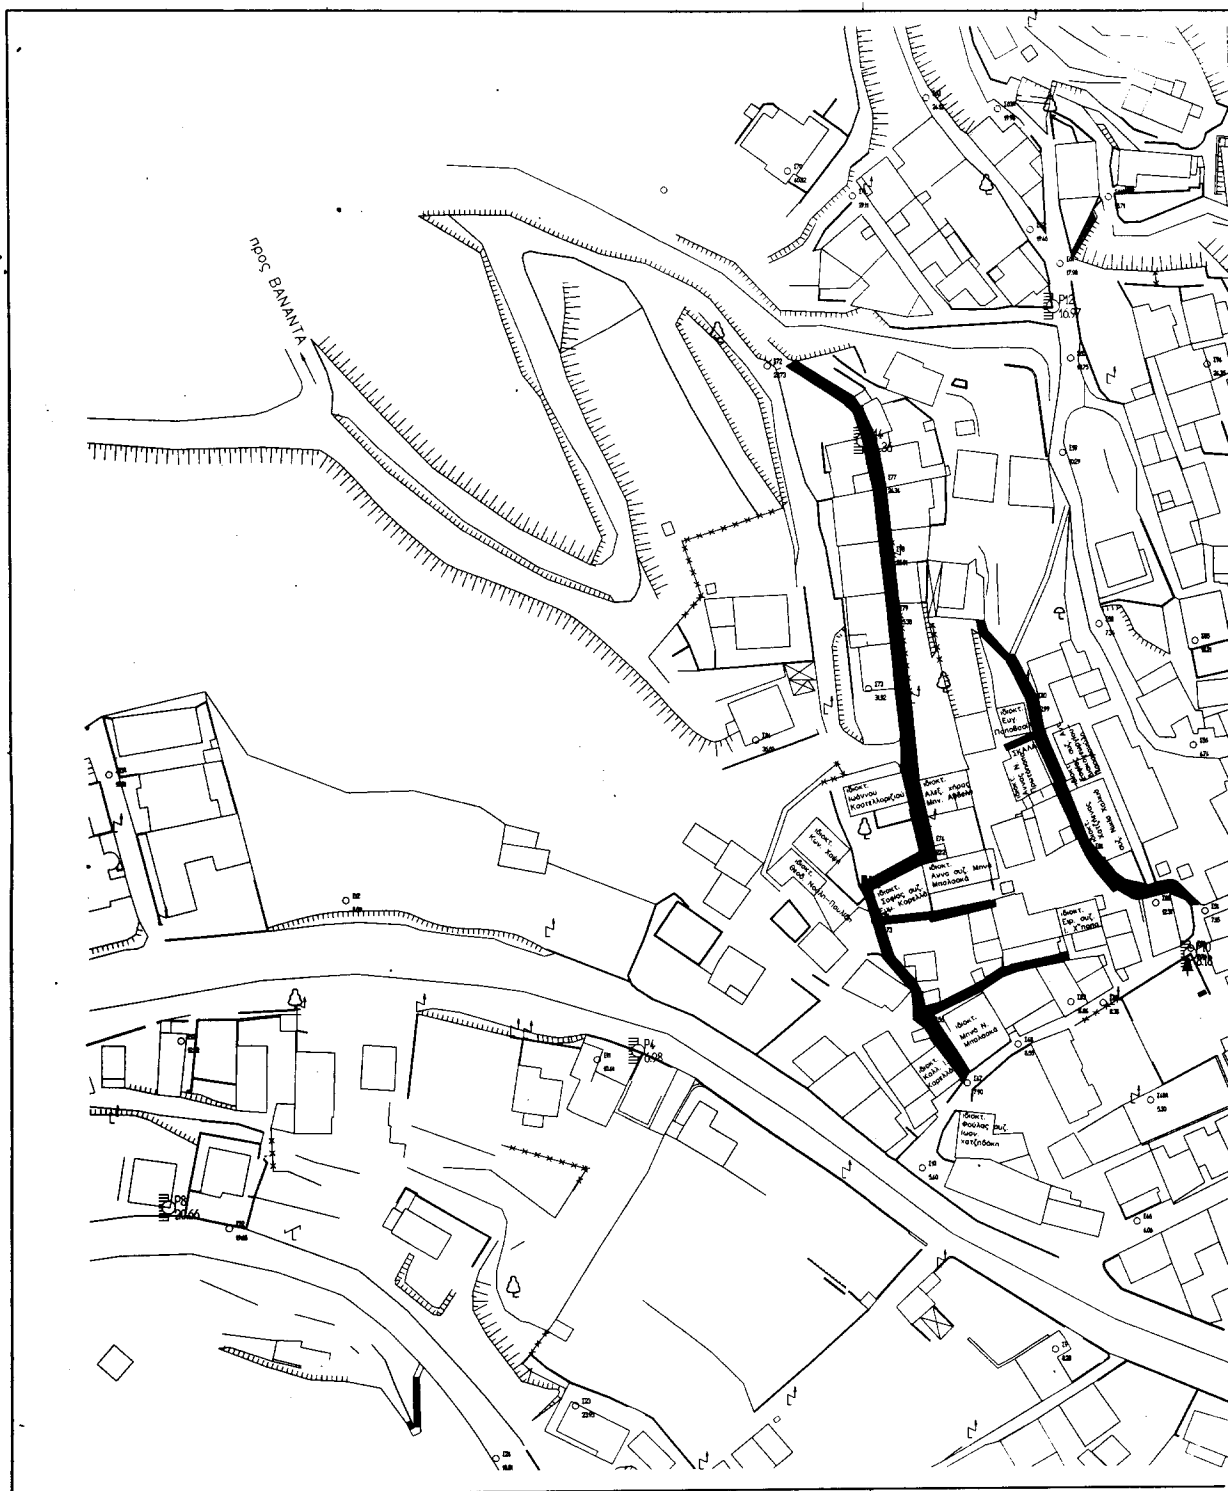

Αριθ. 2000

(2)

Αλλαγή χρήσης 4000 τ.μ. από το υπ' αριθ. 901 αγροτεμάχιο αγροκτήματος Πέλλας σε χώρο για σταυλικές εγκαταστάσεις.

Ο ΝΟΜΑΡΧΗΣ ΠΕΛΛΑΣ

Έχοντας υπόψη:

1) Τις διατάξεις του Ν. 2218/94 (ΦΕΚ 90Α/94) ίδρυση Νομαρχιακής Αυτοδιοίκησης.

2) Την αριθ. 25/31.3.95 (ΦΕΚ 365Ν) απόφαση Ν.Σ. Πέλλας «περί οργανισμού οργάνωσης και λειτουργίας της Νομαρχιακής Αυτοδιοίκησης Πέλλας και ειδικότερα το άρθρο 10».

3) Τον Νόμο 1512/85 (ΦΕΚ 4Α/85) για τροποποίηση και συμπλήρωση των Πολεοδομικών διατάξεων κ.λπ. και ειδικά το άρθρο 3 «περί καθορισμού χρήσεων παραχωρημένων δημοσίων εκτάσεων».

4) Τις διατάξεις του άρθρου 29Α του Ν. 1558/85 όπως αυτό προστέθηκε με το άρθρο 27 του Ν. 2081/92 (ΦΕΚ 154Α).

5) Το υπ' αριθ. 3151/2001 έγγραφο του τμήματος τοπικής Αυτοδιοίκησης της περιφερειακής Διεύθυνσης Πέλλας.

6) Το υπ' αριθ. ΔΥΠ/Β3/Φ340/1018/2001 έγγραφο της Διεύθυνσης Υγείας και Πρόνοιας Ν. Πέλλας.

7) Το υπ' αριθ. 5716/2000 έγγραφο της ΙΖ' Εφορείας Προϊστορικών και Κλασσικών Αρχαιοτήτων.

8) Το υπ' αριθ. Φ103/9030/2000 έγγραφο του Ελληνικού Οργανισμού Τουρισμού Δ/σης Κεντρικής και Δυτικής Μακεδονίας.

9) Το υπ' αριθ. ΔΥ/2001 έγγραφο της Δ/σης Αγροτικής Ανάπτυξης Γιαννιτσών.

10) Το υπ' αριθ. 460/2000 έγγραφο της Κτηματικής Υπηρεσίας Ν. Πέλλας.

11) Το υπ' αριθ. 307/2001 έγγραφο του τμήματος Τοπογραφίσεων Γιαννιτσών.

12) Το υπ' αριθ. 3755/2000 έγγραφο της Δ/σης Δασών Ν. Πέλλας.

13) Το υπ' αριθ. 803/2001 έγγραφο του Γραφείου Πολεοδομίας Γιαννιτσών, αποφασίζουμε:

Άρθρο 1

Καθορίζουμε την χρήση της κοινόχρηστης έκτασης 4000 τ.μ. από του υπ' αριθμ. 901 αγροτεμάχιο του αγροκτήματος Πέλλας σε χώρο για σταυλικές εγκαταστάσεις υπό του Ανδρόνικου Ε. όπως αυτή φαίνεται στα τοπογραφικά διαγράμματα που συνοδεύουν την απόφαση που θεωρήθηκε από τον Προϊστάμενο του Γραφείου Πολεοδομίας με την από 4.10.2001 πράξη του.

Άρθρο 2

Από το κανονιστικού χαρακτήρα σκέλος της παρούσας απόφασης δεν βαρύνεται ο κρατικός προϋπολογισμός, ούτε ο προϋπολογισμός του οικείου Ο.Τ.Α.


Η παρούσα απόφαση να δημοσιευθεί στην Εφημερίδα της Κυβερνήσεως.

Έδεσσα, 4 Οκτωβρίου 2001

Ο Νομάρχης
ΜΙΧΑΗΛ ΚΑΡΑΜΑΝΗΣ

Π. ΠΕΛΛΑ (Σ.Α.Α.Κ. 1980)

... 1000

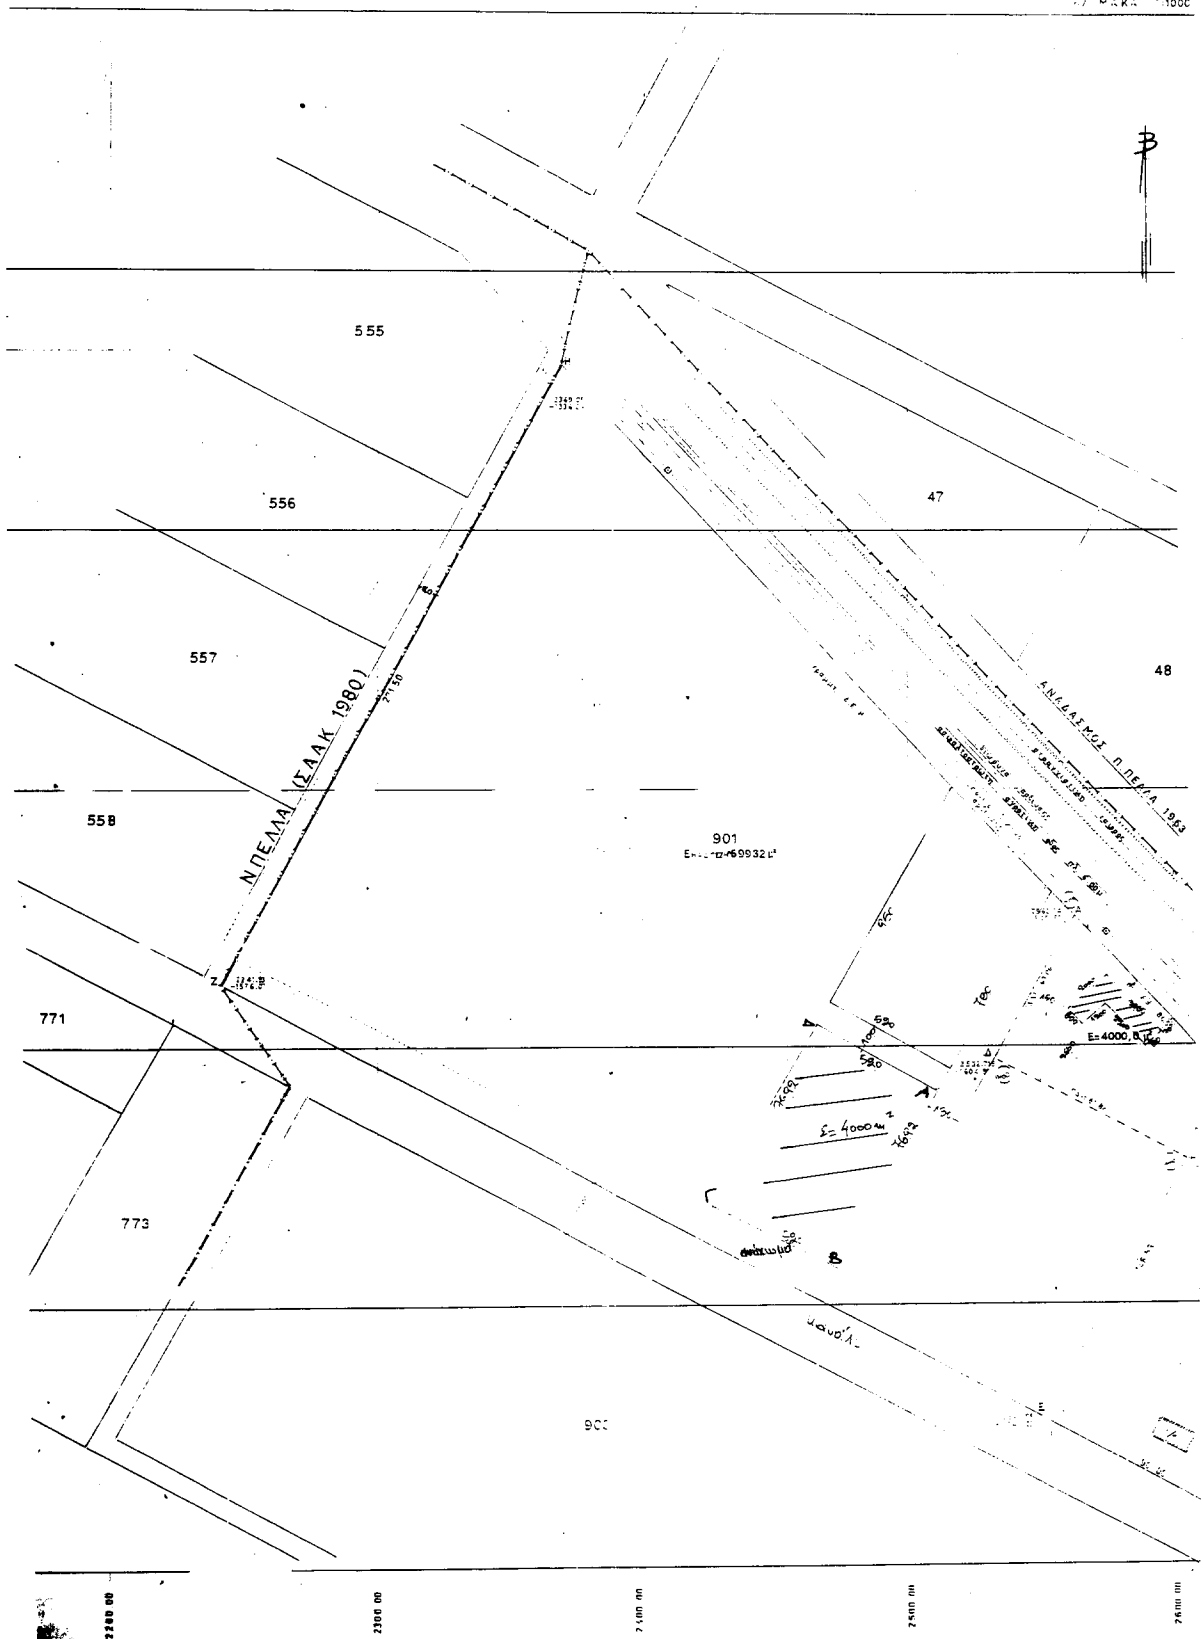

Αριθ. 2026

(3)

Αλλαγή χρήσης 4000 τ.μ. από τα υπ' αριθμό 6856β και 6857α κοινόχρηστα του Αγροκτήματος Γιαννιτών σε χώρα για σταυλικές εγκαταστάσεις.

Ο ΝΟΜΑΡΧΗΣ ΠΕΛΛΑΣ

Έχοντας υπόψη:

1) Τις διατάξεις του Ν. 2218/94 (ΦΕΚ 90Α/94) Ίδρυση Νομαρχιακής Αυτοδιοίκησης.

2) Την αριθ. 25/31.3.95 (ΦΕΚ 365Ν) απόφαση Ν.Σ. Πέλλας «περί οργανισμού οργάνωσης και λειτουργίας της Νομαρχιακής Αυτοδιοίκησης Πέλλας και ειδικότερα το άρθρο 10».

3) Τον Νόμο 1512/85 (ΦΕΚ 4Α/85) για τροποποίηση και συμπλήρωση των Πολεοδομικών διατάξεων κ.λπ. και ειδικά το άρθρο 3 «περί καθορισμού χρήσεων παραχωρημένων δημοσίων εκτάσεων».

4) Τις διατάξεις του άρθρου 29Α του Ν. 1558/85 όπως αυτό προστέθηκε με το άρθρο 27 του Ν. 2081/92 (ΦΕΚ 154Α).

5) Το υπ' αριθ. 10737/2000 έγγραφο του τμήματος τοπικής Αυτοδιοίκησης της περιφερειακής Διεύθυνσης Πέλλας.

6) Το υπ' αριθ. ΔΥΠ/Β3/Φ340/5673/2000 έγγραφο της Διεύθυνσης Υγείας και Πρόνοιας Ν. Πέλλας.

7) Το υπ' αριθ. 2524/2000 έγγραφο της ΙΖ Εφορείας Προϊστορικών και Κλασσικών Αρχαιοτήτων.

8) Το υπ' αριθ. Φ103/5337/2000 έγγραφο του Ελληνικού Οργανισμού Τουρισμού Δ/σης Κεντρικής και Δυτικής Μακεδονίας.

9) Το υπ' αριθ. ΔΥ/2000 έγγραφο της Δ/σης Αγροτικής Ανάπτυξης Γιαννιτών.

10) Το υπ' αριθ. 1036/2000 έγγραφο της 4ης Εφορείας Νεωτέρων Μνημείων.

11) Το υπ' αριθ. 10233/2001 έγγραφο του τμήματος Πολιτικής Γιαννιτών.

12) Το υπ' αριθ. 2152/2000 έγγραφο 11ης Εφορείας Βυζαντινών Αρχαιοτήτων.

13) Το υπ' αριθ. 1957/2000 έγγραφο της Δ/σης Δασών Ν. Πέλλας.

14) Το υπ' αριθ. 2036/2001 έγγραφο του Γραφείου Πολεοδομίας Γιαννιτών, αποφασίζουμε:

Άρθρο 1

Καθορίζουμε την χρήση της κοινόχρηστης έκτασης 4000 τ.μ. από τα υπ' αριθμό 6856β και 6857α κοινόχρηστα αγροτεμάχια του Αγροκτήματος Γιαννιτών σε χώρα για σταυλικές εγκαταστάσεις όπως αυτή φαίνεται στα τοπογραφικά διαγράμματα που συνοδεύουν την απόφαση που θεωρήθηκε από τον Προϊστάμενο του Γραφείου Πολεοδομίας με την από 10.10.2001 πράξη του.

Άρθρο 2

Από το κανονιστικού χαρακτήρα σκέλος της παρούσας απόφασης δεν βαρύνεται ο κρατικός προϋπολογισμός, ούτε ο προϋπολογισμός του οικείου Ο.Τ.Α.

Η παρούσα απόφαση να δημοσιευθεί στην Εφημερίδα της Κυβερνήσεως.

Έδεσσα, 10 Οκτωβρίου 2001


Ο Νομάρχης
ΜΙΧΑΗΛ ΚΑΡΑΜΑΝΗΣ

ΤΟΠΟΓΡΑΦΙΚΟ ΔΙΑΓΡΑΜΜΑ ΑΓΡΟΚΤΗΜΑΤΟΣ ΓΙΑΝΝΙΤΣΩΝ

Του υπό στοιχεία ΑΒΓΔΕΖ τεμαχίου ηρδς
παραχωρήσει στα σταυλινής εκμεταλλεύσεως

ΚΛΙΜΑΚΑ 1:2000

$$\begin{aligned} \Sigma 6857\alpha(\Lambda\theta\epsilon\zeta\alpha) &= 3.301 \text{ τ.μ.} \\ \Sigma 6856\theta(\beta\gamma\delta\epsilon\theta) &= 0.699 \text{ τ.μ.} \\ \hline &4.000 \text{ τ.μ.} \end{aligned}$$

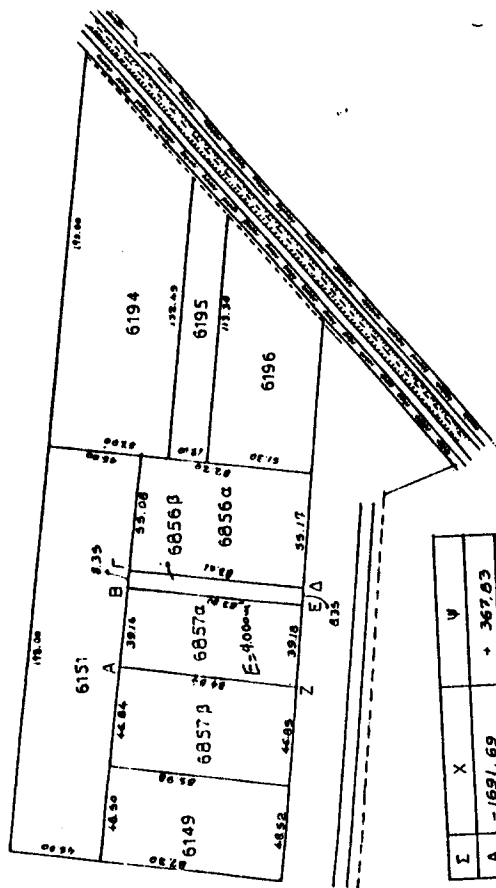

Σ	Χ	Ψ
Α	-1691,69	+ 367,03
Β	-1653,03	+ 361,42
Γ	-1644,79	+ 360,05
Δ	-1650,17	+ 277,52
Ε	-1666,44	+ 278,67
Ζ	-1705,26	+ 284,99

Η: παρὸν Τεμαχιακὸν Σκεδῶν
ἐν τῇ ἀρχῇ
Πίλιν
ο
Συντάξας
Ποσειδών 10-10-2000
Ο Διευθυντής
Τμήμα Γεωμετρίας
ΕΛΛΗΝΙΚΟ ΠΟΤΑΜΙΟ
ΜΗ ΜΕΤΕΒΛΗΤΟ
ΠΕ 2
ΟΔΗΓΟΣ ΓΕΩΡΓΙΟΣ
Ε. ΠΑΡΑΓΩΓΗΣ ΕΠΙ ΜΕΤΕΩΡ

ΕΘΝΙΚΟ ΤΥΠΟΓΡΑΦΕΙΟ
ΓΙΑ ΤΕΧΝΙΚΟΥΣ ΛΟΓΟΥΣ ΤΗΣ ΔΙΕΥΚΡΙΝΙΣΤΙΚΗΣ
ΛΥΣΕΩΣ ΠΡΟΒΛΕΨΕΩΣ ΑΠΟ ΤΟΝ ΤΥΠΟ

ΓΙΑΝΝΙΤΣΑ 31-5-2000

Συντάξας

Π