



04009792211010008



8259

ΕΦΗΜΕΡΙΣ ΤΗΣ ΚΥΒΕΡΝΗΣΕΩΣ

ΤΗΣ ΕΛΛΗΝΙΚΗΣ ΔΗΜΟΚΡΑΤΙΑΣ

ΤΕΥΧΟΣ ΤΕΤΑΡΤΟ

Αρ. Φύλλου 979

22 Νοεμβρίου 2001

ΠΕΡΙΕΧΟΜΕΝΑ

ΑΠΟΦΑΣΕΙΣ

- Καθορισμός ορίων αιγιαλού και δημιουργία ζώνης παραλίας στη θέση «Λωρίδα Σαγιάδας» Δήμου Σαγιάδας Ν. Θεσπρωτίας..... 1
- Κήρυξη αναδασωτέας έκτασης εμβαδού 22,000 στρεμμάτων στη θέση Αγ. Γεώργιος Περιφέρειας του Δήμου Βύρωνα του Νομού Αττικής 2

ΑΠΟΦΑΣΕΙΣ

- Αριθ. 1090933/9396/B0010 (1)
- Καθορισμός ορίων αιγιαλού και δημιουργία ζώνης παραλίας στη θέση «Λωρίδα Σαγιάδας» Δήμου Σαγιάδας Ν. Θεσπρωτίας.

Ο ΥΠΟΥΡΓΟΣ ΟΙΚΟΝΟΜΙΚΩΝ

Έχοντας υπόψη:

1. Τις διατάξεις των άρθρων 1 μέχρι και 7 του Α.Ν. 2344/1940 «περί αιγιαλού και παραλίας», όπως τροποποιήθηκε και συμπληρώθηκε με τις διατάξεις του άρθρου 13 του Ν. 1078/80 και του άρθρου 23 του Ν. 1337/83.
2. Τις διατάξεις του Ν.3200/55 «περί διοικητικής αποκέντρωσης όπως αυτές τροποποιήθηκαν και ισχύουν σήμερα με τα Ν.Δ. 532/70, Β.Δ. 704/70, Β.Δ. 705/70, Β.Δ. 192/72, Π.Δ. 71/84, Π.Δ. 347/86, Ν. 2026/92 και Π.Δ. 97/93.
3. Τις διατάξεις του Ν.Δ. 439/70 «περί συμπληρώσεως των διατάξεων περί αιγιαλού».
4. Τις διατάξεις του άρθρου 20 Ν. 19/77 «περί του τρόπου σύνταξης τοπογραφικών και υψομετρικών διαγραμμάτων από ιδιώτες μηχανικούς κ.λ.π.».
5. Τις διατάξεις του άρθρου 100 του Π.Δ. 284/88 «περί συγκροτήσεως μεταξύ άλλων και της επιτροπής καθορισμού ορίων αιγιαλού παραλίας και θέσεων αμμοληψίας».
6. Την υπ' αριθ.1078204/927/0006Α/6.8.1992 κοινή Υπουργική Απόφαση των Υπουργών Προεδρίας και Οικονομικών, με την οποία διατηρείται σε ισχύ η Επιτροπή καθορισμού ορίων αιγιαλού παραλίας και θέσεων αμμοληψίας.
7. Τις διατάξεις του άρθρου 19 παραγρ.5 Ν. 2344/95, του άρθρου 52 παραγρ. 6 Ν. 2218/94, του άρθρου 4 πα-

ραγρ.7 του Ν. 2240/94, δυνάμει των οποίων αρμοδιότητες του Υπουργείου Οικονομικών που είχαν μεταβιβασθεί στους Νομάρχες, ανήκουν στον Περ/κό Δ/ντή, σε συνδυασμό με αυτές του άρθρου 14 παραγρ. 2 του Ν. 2399/96 με τις οποίες προβλέπεται η κατάργηση των θέσεων των Περ/κών Δ/ντών, οι αρμοδιότητες πλέον του οποίου περιήλθαν στο Γενικό Γραμματέα της Περιφέρειας που ασκούνται από τον Αναπληρωτή Περ/κό Δ/ντή.

8. Την υπ' αριθμ.1039386/441/Α006/21.4.2000 (ΦΕΚ 571/τ.Β'/21.4.2000) κοινή απόφαση του Πρωθυπουργού και Υπουργού Οικονομικών «Περί ανάθεσης αρμοδιοτήτων του Υπουργού Οικονομικών στους Υφυπουργούς».

9. Τις διατάξεις του τέταρτου εδαφίου της παραγρ. 2 του άρθρου 1 και της παραγρ.6 του ίδιου άρθρου του Ν. 2503/97 «Διοίκηση, οργάνωση, στελέχωση της Περιφέρειας, ρύθμιση θεμάτων για την τοπική αυτοδιοίκηση και άλλες διατάξεις (ΦΕΚ 107/Α), σύμφωνα με τις οποίες οι Περ/κές Υπηρεσίες του Υπουργείου Οικονομικών, που συγκροτούσαν την Περ/κή Διοίκηση του Νομού ή Νομαρχίας, δεν υπήχθησαν στην ενιαία οργανική μονάδα της Περιφέρειας, ούτε καταργήθηκαν, αλλά αποτελούν από 1.9.97, Υπηρεσίες του Υπουργείου Οικονομικών.

10. Την υπ' αριθμ.1043053/483/Α0006/9.5.2000 (ΦΕΚ 622 τ.Β'/10.5.2000) απόφαση του Υφυπουργού Οικονομικών «περί μεταβίβασης αρμοδιοτήτων του Υφυπουργού Οικονομικών στους Γενικό Γραμματέα, Γενικούς Δ/ντές κ.λ.π. του Υπουργείου Οικονομικών».

11. Την από 22.2.2001 έκθεση της κατά το άρθρο 100 Π.Δ. 284/88 αρμόδιας Επιτροπής καθορισμού ορίων αιγιαλού και παραλίας, για τον καθορισμό ορίων αιγιαλού και δημιουργία ζώνης παραλίας στη θέση Λωρίδα Σαγιάδας Δήμου Σαγιάδας Ν. Θεσπρωτίας.

12. Το από Μάρτιο 2001 και με κλίμακα 1:500 τοπογραφικό υψομετρικό διάγραμμα σε (1) μία πινακίδα του Τοπογράφου Μηχανικού Παντου Παναγιώτη και το οποίο ελέγχθηκε ως προς την ακρίβεια της αποτύπωσης από τον Θεοδωρίδη Θεμιστοκλή Πολιτικό Υπομηχανικό και θεωρήθηκε στις 13.3.2001 από τον Προϊστάμενο της ΤΥΔΚ Ν. Θεσπρωτίας Νικολάου Λάμπρο όπως ορίζουν οι διατάξεις του άρθρου 20 του Ν. 719/77, και συνοδεύει την Έκθεση της προαναφερόμενης Επιτροπής, αποφασίζουμε:

Επικυρώνουμε την από 22.2.2001 έκθεση της κατά το άρθρο 100 του Π.Δ. 284/88 αρμόδιας Επιτροπής περί χάραξης των ορίων αιγιαλού και δημιουργία ζώνης παραλίας στη θέση Λωρίδας Σαγιάδας Δήμου Σαγιάδας Ν. Θε-

σπρωτίας καθώς επίσης και το από Μάρτιο 2001 σχετικό με την χάραξη τοπογραφικό - υψομετρικό διάγραμμα κλίμακας 1:500 σε 1 πινακίδα που συντάχθηκε από τον Παναγιώτη Πάντο Τοπογράφο Μηχανικό και το οποίο ελέγχθηκε ως προς την ακρίβεια της αποτύπωσης από τον Θεοδωρίδη Θεμιστοκλή Πολιτικό Υπομηχανικό και θεωρήθηκε από τον Προϊστάμενο της ΤΥΔΚ Ν. Θεσπρωτίας Νικολάου Λάμπρο στις 13.3.2001 όπως ορίζουν οι διατάξεις του άρθρου 20 του Ν. 719/77.

Στο τοπογραφικό αυτό διάγραμμα, καθορίσθηκε από την αρμόδια Επιτροπή, όπως πιο πάνω αναφέρεται:

α) Η οριογραμμή του αιγιαλού με κόκκινη συνεχή πολυγωνική γραμμή με στοιχεία K1, K2, K3, K25 της οποίας οι κορυφές εξασφαλίζονται με συντεταγμένες του Κρατικού Δικτύου.

β) Η οριογραμμή της παραλίας με κίτρινη συνεχή πολυγωνική γραμμή, με στοιχεία K1', K2', K3' K25' σε σταθερή απόσταση 10μ. από την οριογραμμή του αιγιαλού της οποίας ομοίως οι κορυφές εξασφαλίζονται με συντεταγμένες του Κρατικού δικτύου.

Αποφαίνεται ότι δεν υφίσταται παλαιός αιγιαλός ούτε κτίσματα εντός της ζώνης παραλίας.

Ο καθορισμός του αιγιαλού γίνεται για πρώτη φορά στην περιοχή αυτή.

Η παρούσα απόφαση μαζί με την έκθεση της Επιτροπής και το τοπογραφικό διάγραμμα να δημοσιευθούν στην Εφημερίδα της Κυβερνήσεως.

Αθήνα, 31 Οκτωβρίου 2001

Με εντολή Υπουργού

Ο Γεν. Δ/ντής Δημόσιας Περιουσίας και Εθνικών Κληρ/των
ΣΠ. Ι. ΣΤΑΘΗΣ

ΕΚΘΕΣΗ

Επιτροπής καθορισμού ορίων αιγιαλού και παραλίας και θέσεων αμμοληψίας, για τον καθορισμό για πρώτη φορά, των ορίων του αιγιαλού και της παραλίας, στην περιοχή «ΛΩΡΙΔΑ ΣΑΓΙΑΛΑΣ» Δήμου Σαγιαλάδας Θεσπρωτίας.

Ενδιαφερόμενος: η «ΠΟΣΕΙΔΩΝΕΙΑ ΕΠΕ», εκμ/ση ιχθυοτροφικής μονάδας με έδρα το ΑΣΠΡΟΚΚΛΗΣΙ ΘΕΣΠΡΩΤΙΑΣ.

Στην Ηγουμενίτσα 22.3.2001 οι υπογεγραμμένοι :

1) Τσελίκος Δημήτριος, Προϊστάμενος της Κτηματικής Υπηρεσίας Ν. Θεσπρωτίας, ως Πρόεδρος,

2) Νικολάου Λάμπρος, Πολ. Μηχ/κός, Προϊστάμενος Τ.Υ.Λ.Κ. Δ/σης Τοπικής Αυτ/σης & Διοίκησης Ν. Θεσπρωτίας, ως μέλος,

3) Φουρναράκης Ιωάννης Πλοίαρχος Λ.Σ., Λιμενάρχης Ηγουμενίτσας, ως μέλος,

αποτελούντες την Επιτροπή καθορισμού ορίων αιγιαλού και παραλίας και θέσεων αμμοληψίας του άρθρου 100 του ΠΔ 284/1988, σύμφωνα με την αριθμ. Πρωτ.

3910/12.12.2000 Απόφαση του Προϊσταμένου της Οικονομικής Επιθεώρησης Ηπείρου «Ορισμός μελών Επιτροπής καθορισμού ορίων αιγιαλού και παραλίας και θέσεων αμμοληψίας Ν. Θεσπρωτίας» και της από 20.3.2001 πρόσκλησης του Προέδρου αυτής, μεταβήκαμε στην προαναφερθείσα περιοχή στις 22.3.2001.

Αφού λάβαμε υπόψη :

α) Την αριθμ. Πρωτ. 229/14.3.2001 αίτηση της ΠΟΣΕΙΔΩΝΙΑ ΕΠΕ, για καθορισμό αιγιαλού και παραλίας στην προαναφερθείσα περιοχή.

β) Το υπό του Παντού Παναγιώτη, Τοπογράφου Μηχ/κού σε μία (1) πινακίδα, συνταχθέν τον Μάρτιο 2001 τοπογραφικό και υψομετρικό διάγραμμα κλίμακας 1:500 ελεγμένο από τον Θεοδωρίδη Θεμιστοκλή Πολ. Υπομηχανικό και θεωρημένο την 13.3.2001 από τον Νικολάου Λάμπρο, Πολ. Μηχανικό, Προϊστάμενο της ΤΥΛΚ Ν. Θεσπρωτίας, όπως το άρθρο 20 του Ν.Λ. 719/77 ορίζει.

γ) Τις διατάξεις του Α.Ν. 2344/40, όπως αυτός τροποποιήθηκε και συμπληρώθηκε και τις διατάξεις του Ν. 1337/83 και τις σχετικές προς τούτον Λ. 3474/970 ΠΟΛ.105/29.7.83 και Ν. 505/253 ΠΟΛ. 69/30.3.84 διατάγες του Υπ. Οικονομικών.

δ) την αριθμ. Πρωτ. Ν. 2823/1138 ΠΟΛ. 45/2.2.1988 απόφαση Υπ. Οικονομικών.

ε) Την εκ της επιτοπίου μεταβάσεως στην παραπάνω περιοχή, σχηματισθείσα αντίληψη, για το πλάτος της βρεχόμενης ζώνης της ξηράς και λοιπά συναφή στοιχεία ήτοι:

1. Την μορφολογία της περιοχής που είναι επί το πλείστον βραχώδης με μικρές κλίσεις.

2. Το ότι στην ακτή δεν έχουν γίνει διαβρώσεις και δεν έχουν εκτελεσθεί έργα.

3. Το ότι τα βάθη της θάλασσας είναι μέτρια και η παλίρροια δεν παρουσιάζει μεγάλες διακυμάνσεις και δεν υπάρχουν ισχυρά θαλάσσια ρεύματα.

4. Το ότι η διεύθυνση των ανέμων είναι κύρια Νοτιοδυτική έως Βορειοδυτική έντασης 5 - 6 μποφόρ, με αναβάσεις του κύματος μέτριες έως μεγάλες, αποφασίζουμε:

Καθορίζει επί του ως άνω Τοπογραφικού διαγράμματος:

Α) Με συνεχή κόκκινη πολυγωνική γραμμή, την οριογραμμή του αιγιαλού, υπό στοιχεία K1, K2, K3, K25, της οποίας οι κορυφές εξασφαλίζονται με συντεταγμένες του Κρατικού δικτύου.


Β) Με συνεχή κίτρινη πολυγωνική γραμμή, την οριογραμμή της παραλίας, υπό στοιχεία K1', K2', K3', K25' σε σταθερή απόσταση 10 μ, από την οριογραμμή του αιγιαλού, της οποίας ομοίως οι κορυφές εξασφαλίζονται με συντεταγμένες του Κρατικού δικτύου.

Αποφαίνεται ότι δεν υπάρχει παλαιός αιγιαλός και ούτε κτίσματα στην ζώνη παραλίας.

Η Επιτροπή

Ο Πρόεδρος
ΔΗΜΗΤΡΙΟΣ ΤΣΕΛΙΚΟΣ

Τα μέλη
ΛΑΜΠΡΟΣ ΝΙΚΟΛΑΟΥ
ΙΩΑΝΝΗΣ ΦΟΥΡΝΑΡΑΚΗΣ

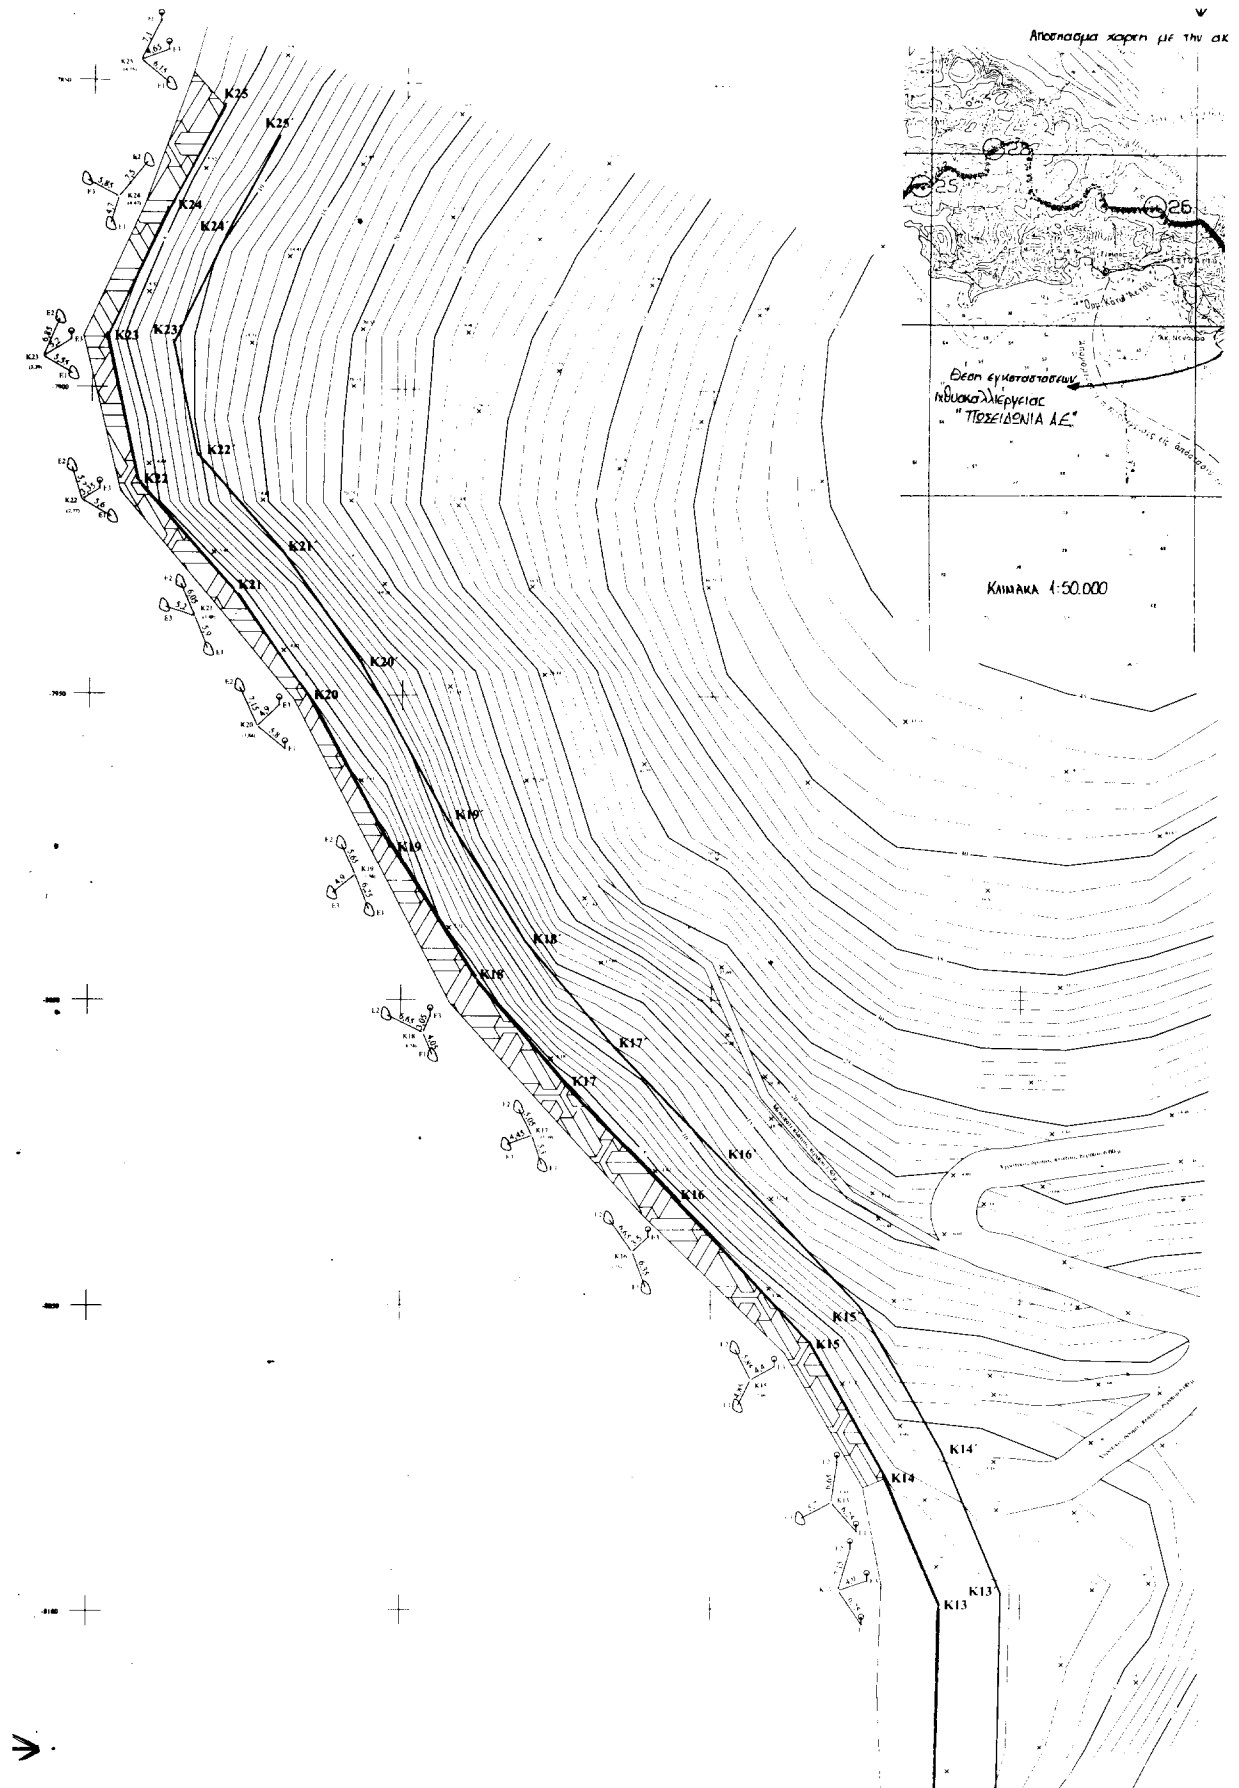

ΣΥΝΤΕΓΑΓΜΕΝΕΣ ΚΟΥΡΦΩΝ

ΟΡΙΟΓΡΑΜΜΗΣ ΑΙΓΙΑΛΟΥ

	Χ	Ψ
K1	-34669.47	-8376.17
K2	-34681.12	-8327.59
K3	-34694.72	-8291.36
K4	-34699.40	-8283.56
K5	-34700.58	-8269.48
K6	-34694.41	-8255.86
K7	-34682.45	-8234.76
K8	-34677.70	-8227.42
K9	-34674.68	-8214.72
K10	-34670.73	-8200.84
K11	-34668.02	-8177.16
K12	-34663.93	-8139.11
K13	-34663.14	-8099.41
K14	-34671.65	-8078.50
K15	-34683.93	-8056.42
K16	-34705.95	-8032.50
K17	-34723.35	-8014.07
K18	-34738.33	-7995.99
K19	-34751.48	-7974.99
K20	-34765.13	-7950.08
K21	-34777.56	-7932.34
K22	-34792.48	-7915.21
K23	-34797.49	-7891.43
K24	-34787.57	-7870.14
K25	-34779.21	-7854.20

ΣΥΝΤΕΓΑΓΜΕΝΕΣ ΚΟΥΡΦΩΝ

ΟΡΙΟΓΡΑΜΜΗΣ ΠΑΡΑΛΙΑΣ

	Χ	Ψ
K1'	-34659.75	-8373.83
K2'	-34671.54	-8324.66
K3'	-34685.68	-8287.00
K4'	-34689.63	-8280.41
K5'	-34690.40	-8271.21
K6'	-34685.48	-8260.20
K7'	-34673.90	-8239.96
K8'	-34668.37	-8231.41
K9'	-34665.00	-8217.25
K10'	-34660.88	-8202.80
K11'	-34658.08	-8178.27
K12'	-34653.94	-8139.76
K13'	-34663.10	-8097.54
K14'	-34662.62	-8074.17
K15'	-34675.76	-8050.63
K16'	-34698.63	-8025.88
K17'	-34715.86	-8007.44
K18'	-34730.21	-7990.12
K19'	-34742.85	-7969.93
K20'	-34756.62	-7944.80
K21'	-34769.67	-7926.17
K22'	-34783.23	-7910.60
K23'	-34787.02	-7892.63
K24'	-34778.60	-7874.58
K25'	-34770.35	-7858.85

ΧΡΟΝΟΛΟΓΙΑ ΑΠΟΤΥΠΩΣΗΣ : ΜΑΡΤΙΟΣ 2001


Q

Календарь 13-3-2000

Θεμιστοκλής Θεμισκλίου
Πολιτικός Μηχανικός

Ο ΠΡΟΪΣΤΑΜΕΝΟΣ ΤΥΛΑΚ

Αντίφωτος Νικολάου
Παλατιού Βιεννέζης

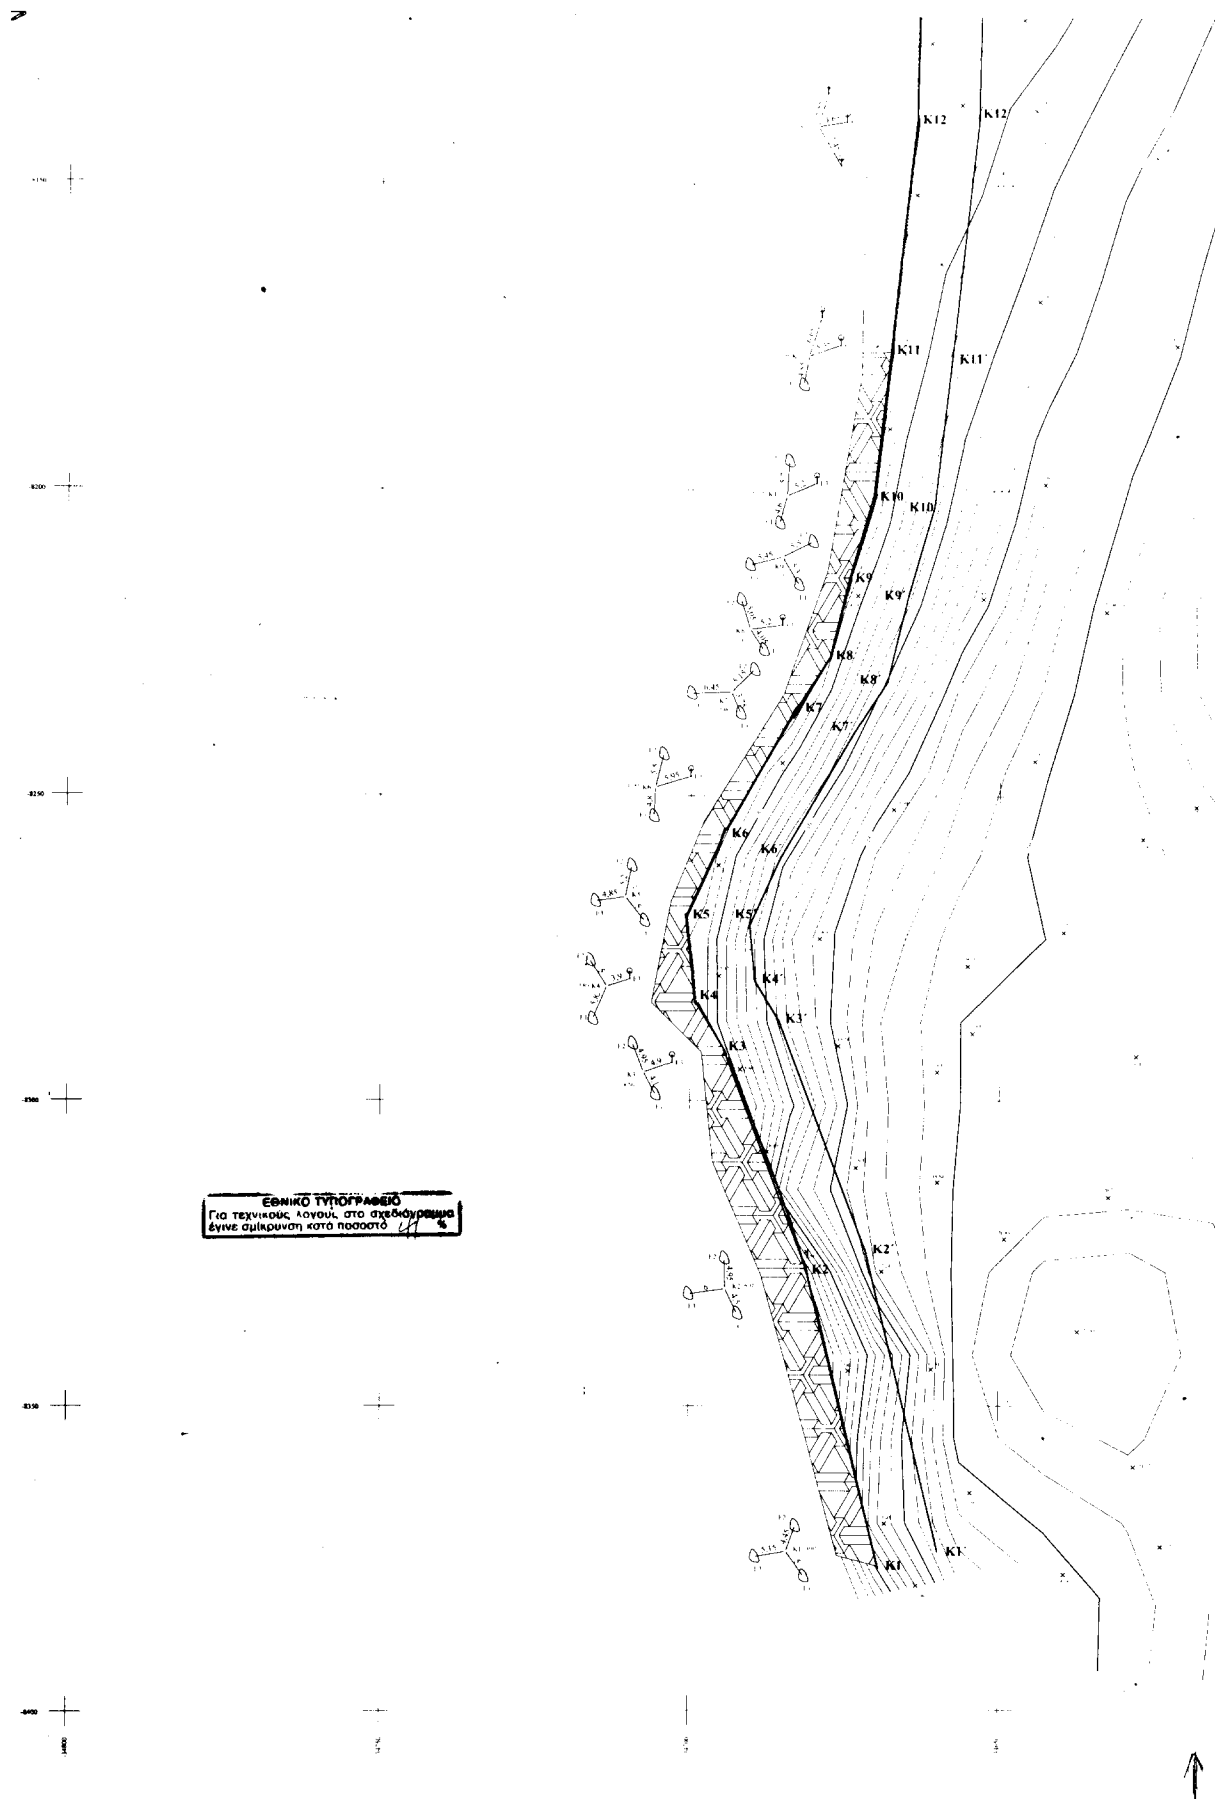

ΥΠΟΜΝΗΜΑ ΕΠΙΤΡΟΠΗΣ

1. Το παρόν τοπογραφικό διάγραμμα συνοδεύει την από 22/3/2001 έκθεση της επιτροπής καθορισμού των ορίων του αιγιαλού και παραλίας (α.α. 74 του Π.Δ. 637/77).
2. (κόκκινη γραμμή) : οριογραμμή αιγιαλού
(κίτρινη γραμμή) : οριογραμμή παραλίας
3. Οι κορυφογραμμές των οριογραμμών εξασφαλίζονται όπως φαίνονται.
4. Δεν υπάρχουν κτίσματα στη ζώνη της παραλίας.

Ηγουμένισσα 22-3-2001

Ο πρόεδρος

Τα μέλη

Τεχνικό Γραφείο	Παναγιώτη Πάντου	
ΕΡΓΟ	ΤΟΠΟΓΡΑΦΙΚΟ ΔΙΑΓΡΑΜΜΑ	
Εργοδότης	ΠΡΟΣΕΙΔΟΝΙΑ ΕΛ.Ε.	
ΘΕΣΗ	ΛΩΡΙΔΑ ΣΑΓΙΑΔΑΣ	
Μελετητής	Πάντος Παναγιώτης	
Θέμα Σχεδίου		Αριθμός Σχεδίου
ΤΟΠΟΓΡΑΦΙΚΟ ΔΙΑΓΡΑΜΜΑ		1
Κλίμακα	1:500	
Ημερομηνία	ΜΑΡΤΙΟΣ 2001	
Υπογραφή		
Σφραγίδα	ΠΑΝΑΓΙΩΤΗΣ ΓΕΩΡΓ. ΠΑΝΤΟΣ ΤΟΠΟΓΡΑΦΟΣ - ΜΗΧΑΝΙΚΟΣ ΕΡΓΟΛΑΒΟΣ ΔΗΜ. ΕΡΓΩΝ ΑΜ ΤΕΕ 21325 - Α.Μ.Π.Ε.Η. 141 ΑΦΜ 017438444 - ΔΟΥ ΗΓΟΥΜΕΝΙΤΣΑΣ Π. ΤΣΟΛΩΡΗ 11 ΗΓΟΥΜΕΝΙΤΣΑ Τηλ. 26177-23441	

ΗΓΟΥΜΕΝΙΤΣΑ

Αριθ. 4023

(2)

Κήρυξη αναδασωτέας έκτασης εμβαδού 22,000 στρεμμάτων στη θέση Αγ. Γεώργιος Περιφέρειας του Δήμου Βύρωνα του Νομού Αττικής.

Ο ΓΕΝΙΚΟΣ ΓΡΑΜΜΑΤΕΑΣ ΠΕΡΙΦΕΡΕΙΑΣ ΑΤΤΙΚΗΣ

Έχοντας υπόψη:

1. Τις διατάξεις του Ν. 3200/55 «Περί Διοικητικής Αποκέντρωσης», όπως αυτές τροποποιήθηκαν μεταγενέστερα.

2. Τις διατάξεις του Ν. 25.03/1997 «Διοίκηση, οργάνωση, στελέχωση της Περιφέρειας κλπ.»

3. Τις διατάξεις της παρ. 3 του άρθρου 117 του Συντάγματος της Χώρας.

4. Τις διατάξεις του Ν. 998/79 «Περί προστασίας των Δασών και των Δασικών εν γένει εκτάσεων της Χώρας» και ειδικότερα:

α) του άρθρου 41 παρ. 1.

β) του άρθρου 38 παρ. 1.

5. Τις διαταγές του Υπουργείου Γεωργίας:

α) 160417/1180/8.7.80, «Περί οδηγίων για τις αναδασωτέες εκτάσεις».

β) 182447/3049/24.9.80.

6. Την αριθ. 6895/18.10.2001 πρόταση του Δασαρχείου Πεντέλης σχετικά με την κήρυξη αναδασωτέας, της αναφερόμενης στο θέμα έκτασης, αποφασίζουμε:

Κηρύσσουμε αναδασωτέα Δημόσια δασική έκταση εμβαδού 22,000 στρεμμάτων (είκοσι δύο στρεμμάτων) που βρίσκεται στη θέση Αγ. Γεώργιος περιφέρειας του Δήμου Βύρωνα Νομού Αττικής και η οποία απεικονίζεται με στοιχεία Α - Β - Γ - Δ - Ε - Ζ - Η - Θ - Α στο προσαρτημένο στην παρούσα απόφασή μας διάγραμμα, το οποίο αποτελεί αναπόσπαστο μέρος αυτής και έχει όρια:

ΑΝΑΤΟΛΙΚΑ: Δάσος χαλεπίου Πεύκης.

ΔΥΤΙΚΑ: Δάσος χαλεπίου Πεύκης.

ΒΟΡΕΙΑ: Δάσος χαλεπίου Πεύκης.

ΝΟΤΙΑ: Δάσος χαλεπίου Πεύκης και ασφαλτόδρομο.

Σκοποί της κήρυξης της ανωτέρω έκτασης αναδασωτέας είναι, η διατήρηση του δασικού χαρακτήρα αυτής, ο αποκλεισμός διάθεσης της για άλλη χρήση και η αποκατάσταση της σ' αυτή καταστραφείσης την 2 Αυγούστου 2001 από πυρκαϊά δασικής βλάστησης αποτελούμενης από Δάσος χαλεπίου Πεύκης, και υπόροφο αείφυλλα πλατύφυλλα.

Η απόφαση αυτή να δημοσιευθεί στην Εφημερίδα της Κυβερνήσεως.

Αγία Παρασκευή, 13 Νοεμβρίου 2001

Ο Γενικός Γραμματέας Περιφέρειας
ΜΙΧΑΗΛ ΚΥΡΙΑΚΙΔΗΣ

ΕΘΝΙΚΟ ΤΥΠΟΓΡΑΦΕΙΟ
ΓΙΑ ΤΗΝ ΕΚΔΟΣΗ ΤΩΝ ΕΠΙΣΤΗΜΟΝΙΚΩΝ
ΕΡΓΩΝ ΚΑΙ ΤΩΝ ΕΠΙΣΤΗΜΟΝΙΚΩΝ
ΕΡΓΩΝ ΚΑΙ ΤΩΝ ΕΠΙΣΤΗΜΟΝΙΚΩΝ

Απόβαση Χάρτη Γ.Υ.Σ.
Αριθ. 4553/4,6
ΚΑ = 1:5000

(ΑΒΓΔΕΖΗΘΑ) έκδοση που κάμνε
στις 2.8.2001 στον Αποβόρνο
Καρέα περιοχή Δήμου Βόρωνα
Εμβαδόν (ΑΒΓΔΕΖΗΘΑ) = 22.000,00 μ² ή 22,670

ΠΡΟΣΕΓΓΙΣΗ
ΣΤΗΝ ΟΡΜΗΝ 4021/2001

Αν. Γραμμή 13-11-2001

Ο Γεν. Γραμματέας
Περιφέρειας Αττικής

Γεώργιος 50-Ε-2001
Ο Αντιπρόεδρος


Λορέντζος

ΑΝΤΙΣΤΑΣΗ
ΤΩ Γραφείο Γραμματείας



ΜΙΧΑΗΛ ΚΥΡΙΑΚΙΔΗΣ

Αντιπρόεδρος

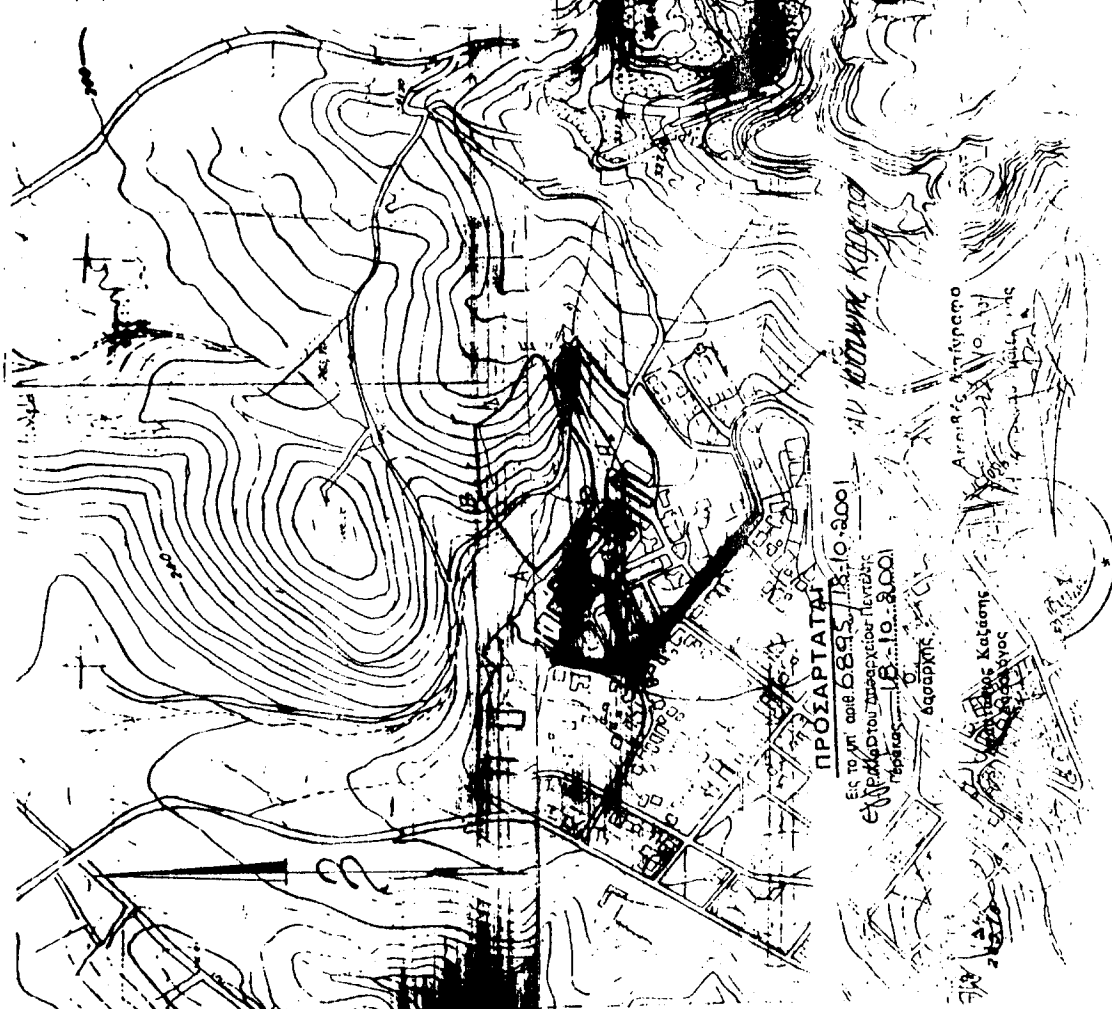

ΠΡΟΣΑΡΤΑ

ΕΙΣ ΤΟ ΔΗΜΟΤΙΚΟ ΚΑΤΑΣΤΑΣΙΑΚΟ ΠΕΡΙΕΧΟΜΕΝΟ

ΕΝΔΕΙΚΝΥΟΝΤΑΣ ΤΗΝ ΠΕΡΙΟΧΗ

ΠΕΡΙΟΧΗΣ 13-11-2001

ΑΝΤΙΣΤΑΣΗ

ΑΝΤΙΣΤΑΣΗ

