



04010160412010008



8533

# ΕΦΗΜΕΡΙΣ ΤΗΣ ΚΥΒΕΡΝΗΣΕΩΣ

## ΤΗΣ ΕΛΛΗΝΙΚΗΣ ΔΗΜΟΚΡΑΤΙΑΣ

ΤΕΥΧΟΣ ΤΕΤΑΡΤΟ

Αρ. Φύλλου 1016

4 Δεκεμβρίου 2001

### ΑΠΟΦΑΣΕΙΣ

Αριθ. 1069310/7397/Β0010

Καθορισμός ορίων αιγιαλού-παραλίας και παλαιού αιγιαλού στη θέση «Τσαρδάκια - Νέα Χρυσή Ακτή», Νήσου Πάρου, Ν.Κυκλάδων.

#### Ο ΥΠΟΥΡΓΟΣ ΟΙΚΟΝΟΜΙΚΩΝ

Έχοντας υπόψη:

1. Τις διατάξεις των άρθρων 1 μέχρι και 7 του Α.Ν. 2344/1940 «περί αιγιαλού και παραλίας» όπως τροποποιήθηκε και συμπληρώθηκε με τις διατάξεις του άρθρου 13 του Ν. 1078/1980 και του άρθρου 23 του Ν. 1337/1983.

2. Τις διατάξεις του Ν. 3200/55 περί διοικητικής αποκέντρωσης όπως αυτές τροποποιήθηκαν και ισχύουν σήμερα με τα Ν.Δ. 532/70, Β.Δ. 704/70, Β.Δ. 705/70, Β.Δ. 192/72, Π.Δ. 71/84, Π.Δ. 347/86, Ν. 2026/92 και Π.Δ. 97/93.

3. Τις διατάξεις του Ν.Δ. 439/70 «περί συμπληρώσεως των διατάξεων περί αιγιαλού».

4. Τις διατάξεις του άρθρου 20 Ν. 719/77 «περί του τρόπου σύνταξης τοπογραφικών και υψομετρικών διαγραμμάτων από ιδιώτες μηχανικούς κλπ.».

5. Τις διατάξεις του άρθρου 100 του Π.Δ. 284/88 «περί συγκροτήσεως μεταξύ άλλων και της επιτροπής καθορισμού ορίων αιγιαλού και θέσεων αμμοληψίας».

6. Την υπ' αριθμ. 1078204/927/0006Α'/6.8.92 κοινή Υπουργική Απόφαση των Υπουργών Προεδρίας και Οικονομικών, με την οποία διατηρείται σε ισχύ η Επιτροπή καθορισμού ορίων αιγιαλού και θέσεων αμμοληψίας.

7. Τις διατάξεις του άρθρου 19 παρ. 5 Ν. 2344/95, του άρθρου 52 παρ. 6 Ν. 2218/94, του άρθρου 4 παρ. 7 του Ν. 2240/94, δυνάμει των οποίων αρμοδιότητες του Υπουργείου Οικονομικών που είχαν μεταβιβασθεί στους Νομάρχες, ανήκουν στον Περ/κό Δ/ντή, σε συνδυασμό με αυτές του άρθρου 14 παρ. 2 του Ν. 2399/96 με τις οποίες προβλέπεται η κατάργηση των θέσεων των Περ/κών Δ/ντών, οι αρμοδιότητες πλέον του οποίου περιήλθαν στο Γενικό Γραμματέα της Περιφέρειας και ασκούνται από τον Αναπληρωτή Περ/κό Δ/ντή.

8. Την υπ' αριθ. 1039386/441/Α0006/21.4.2000 (ΦΕΚ 571/τ.Β'/21.4.2000) κοινή απόφαση του Πρωθυπουργού και Υπουργού Οικονομικών «περί ανάθεσης αρμοδιοτήτων του Υπουργού Οικονομικών στους Υφυπουργούς.

9. Τις διατάξεις του τέταρτου εδαφίου της παρ. 2 του άρθρου 1 και της παρ. 6 του ίδιου άρθρου του Ν. 2503/97 «Διοίκηση, οργάνωση, στελέχωση της Περιφέρειας, ρύθμιση θεμάτων για την τοπική αυτοδιοίκηση και άλλες διατάξεις (ΦΕΚ 107/Α), σύμφωνα με τις οποίες οι Περιφερειακές Υπηρεσίες του Υπουργείου Οικονομικών, που συγκροτούσαν την Περιφερειακή Διοίκηση του Νομού ή Νομαρχίας, δεν υπήχθησαν στην ενιαία οργανική μονάδα της Περιφέρειας, ούτε καταργήθηκαν, αλλά αποτελούν από 1.9.97, Υπηρεσίες του Υπουργείου Οικονομικών.

10. Την υπ' αριθ. 1043053/483/Α0006/9.5.2000 (ΦΕΚ 622/τ.Β'/10.5.2000) απόφαση του Υπουργού Οικονομικών «περί μεταβίβασης αρμοδιοτήτων του Υπουργού Οικονομικών στο Γενικό Γραμματέα, Γενικούς Διευθυντές κλπ. του Υπουργείου Οικονομικών».

11. Την από 21.11.2000 έκθεση της κατά το άρθρο 100 Π.Δ. 284/88 αρμόδιας Επιτροπής καθορισμού ορίων αιγιαλού, παραλίας και παλαιού αιγιαλού για τον επανακαθορισμό ορίων αιγιαλού-παραλίας και παλαιού αιγιαλού στη θέση «Τσαρδάκια-Νέα Χρυσή Ακτή», νήσου Πάρου.

12. Το από Μάρτιο 1994 τοπογραφικό και υψομετρικό διάγραμμα, κλίμακας 1:500 σε μία πινακίδα, το οποίο συντάχθηκε από τον Παναγιώτη Β. Μαλαματένιο, Τοπογράφο Μηχ/κό, ελέγχθηκε για την ακρίβεια της αποτύπωσης την 21.11.2000 από τον Γεώργιο Αβραάμ, Τοπογράφο Μηχ/κό της Κτηματικής Υπηρεσίας Κυκλάδων και θεωρήθηκε την ίδια ημερομηνία από τον ίδιο.

13. Τις υπ' αριθμ. 544.5/256/01/29.3.2001 σύμφωνη γνώμη του ΓΕΝ για τα όρια του αιγιαλού, αποφασίζουμε:

1. Ακυρώνουμε εν μέρει την υπ' αριθμ. 3891/11.7.1983 Απόφαση Νομάρχη Κυκλάδων (ΦΕΚ 530/τ.Δ'/20.10.1983), η οποία επικύρωνε την από 10.2.1983 Έκθεση της Επιτροπής Καθορισμού ορίων αιγιαλού και παραλίας ως προς:

α) Τις κορυφές του αιγιαλού 8,9,10,11,12,13,14,15,16, και 17  
β) Τις κορυφές της παραλίας 8', 9', 10' και 11'.

2. Επικυρώνουμε την από 21.11.2000 έκθεση της κατά το άρθρο 100 Π.Δ. 284/88 αρμόδιας Επιτροπής επανακαθορισμού των ορίων αιγιαλού - παραλίας και παλαιού αιγιαλού στη θέση «Τσαρδάκια - Νέα Χρυσή Ακτή», νήσου Πάρου, καθώς και το από Μάρτιο 1994 τοπογραφικό και υψομετρικό διάγραμμα που την συνοδεύει, το οποίο ενημερώθηκε τον Σεπτέμβριο 2000.

α) Τις κορυφές του αιγιαλού 8, α, β, γ, δ, και 17  
 β) Τις κορυφές της παραλίας 8', α', β', γ', δ', ε' και 11'.  
 γ) Τις κορυφές του παλαιού αιγιαλού α, β'', γ.  
 Καθορίζουμε ζώνη παραλίας πλάτους 10 μ. διότι δεν εξυπηρετούνται οι σκοποί του άρθρου 7, παρ. 1 του ΑΝ 2344/1940.

Η παρούσα απόφαση με την έκθεση της επιτροπής και το τοπογραφικό διάγραμμα να δημοσιευθούν στην Εφημερίδα της Κυβερνήσεως.

Αθήνα, 10 Οκτωβρίου 2001

Με εντολή Υπουργού  
 Ο Γενικός Διευθυντής  
 ΔΠ & ΕΘΝ.ΚΛΗΡ/ΤΩΝ  
 ΣΠ. ΣΤΑΘΗΣ

ΕΚΘΕΣΗ ΕΠΙΤΡΟΠΗΣ ΚΑΘΟΡΙΣΜΟΥ ΤΩΝ ΟΡΙΩΝ  
 ΤΟΥ ΑΙΓΙΑΛΟΥ  
 (ΑΡΘΡΟ 100 Π.Δ. 284/88)

Για τον επανακαθορισμό των ορίων του αιγιαλού στη θέση «Τσαρδάκια - Νέα Χρυσή Ακτή» πρώην κοιν. Μάρτησας ν. Πάρου.

Στην Πάρο, σήμερα 21.11.2000, οι υπογεγραμμένοι:

1. ΣΤΕΛΙΟΣ ΣΕΖΕΝΙΑΣ, Προϊστάμενος της Κτηματικής Υπηρεσίας του Νομού Κυκλάδων, ως πρόεδρος.

2. ΓΕΩΡΓΙΟΣ ΑΒΡΑΑΜ, Τοπ. Μηχανικός ΠΕ/Δ, υπάλληλος Κτηματικής Υπηρεσίας Ν. Κυκλάδων ως μέλος.

3. ΛΕΩΝΙΔΑΣ ΜΑΝΩΛΑΚΟΣ, Λιμενάρχης Πάρου, ως μέλος αποτελούντες την επιτροπή καθορισμού των ορίων του αιγιαλού δυνάμει του άρθρου 100 ΠΔ 284/88 αυτής και κατόπιν τηλεφωνικής πρόσκλησης του προέδρου αυτής μεταβήκαμε επί τόπου στην προαναφερθείσα περιοχή και λαβόντες υπ' όψη

1. Την από 27.3.94 αίτηση του Βαππιστή Χερουβείμ με την οποία ζητείται ο επανακαθορισμός των ορίων του εν λόγω αιγιαλού μεταξύ των κορυφών 8 και 17 όπως αυτά είχαν καθορισθεί με την υπ' αριθ. 3891/11.7.83 (ΦΕΚ 530/Δ783) απόφαση Νομάρχη Κυκλάδων, λόγω εμφιλοχωρήσεως σφάλματος κατά τη διαδικασία του καθορισμού που προαναφέρεται.

2. Το τοπογραφικό και υψομετρικό διάγραμμα το οποίο συντάχθηκε τον Μάρτιο 1994 και ενημερώθηκε τον Σεπτέμβριο 2000 από τον Παν. Μαλαματένιο, Τοπ. Μηχ/κό σε μία πινακίδα σε κλίμακα 1:500, ελέγχθηκε επιτόπου για την ακρίβεια της αποτύπωσης την 21.11.2000 από τον Γεώργιο Αβραάμ, και θεωρήθηκε την ίδια ημερομηνία από τον ίδιο όπως το άρθρο 20 του Ν.719/77 ορίζει.

3. Τις διατάξεις του Ν 1337/83 και του ΑΝ 2344/40 όπως αυτός τροποποιήθηκε ως και την προς αυτόν Δικαστηριακή και Διοικητική Νομολογία.

4. Την από την επιτόπια μετάβαση σχηματισθείσα αντίληψη περί του πλάτους της βρεχόμενης ζώνης της ξηράς και λοιπών συναφών στοιχείων, δηλαδή:

α) ότι το τμήμα του αιγιαλού μεταξύ των κορυφών 8 και 17 είναι αμμιγώς αμμώδες και η γραμμή αυτού έχει καθορισθεί σε βάθος που κυμαίνεται από 35 έως 120 μέτρα περίπου

β) τα υψόμετρα σε σχέση με την επιφάνεια της θάλασσας είναι πολύ χαμηλά και η υψομετρική των 2 μέτρων κυμαίνεται από 30 έως και 70 μέτρα (κλίση του εδάφους 3-7%).

γ) ότι η βλάστηση στην εν λόγω περιοχή αποτελείται από βούρλα και αμμοθίνες.

δ) ότι η περιοχή είναι εκτεθειμένη σε ανέμους ανατολικών - νοτιοανατολικών διευθύνσεων κυρίως, με ανάπτυσμα πελάγους 1 χλμ. από την ακτογραμμή (βυθομετρική 20 μέτρων). Σε απόσταση ενός χλμ. από την ακτογραμμή, τα βυθόμετρα κυμαίνονται από 6 έως 20 μέτρα.

5. Την υπ' αριθ. 187.2/163/83/28.4.83 γνωμοδότηση του ΓΕΝ/Α2-Ιε.

6. Την υπ' αριθ. 3891/11.7.83 Απόφαση Νομάρχη Κυκλάδων που δημοσιεύθηκε στο ΦΕΚ 530 Δ/20.10.83.

7. Το υπ' αριθ. 544.5/210/93/426/29.3.1993 έγγραφο ΓΕΝ.

8. Το υπ' αριθ. 544.5/187/28.3.96 έγγραφο ΓΕΝ, αποφασίζουμε:

1. Επανακαθορίζουμε επί του ανωτέρω τοπογραφικού διαγράμματος:

α) Την οριογραμμή του αιγιαλού με κόκκινη συνεχή πολυγωνική γραμμή και στοιχεία 8, α, β, γ, δ, 17

β) Την οριογραμμή της παραλίας με κίτρινη συνεχή πολυγωνική γραμμή και στοιχεία 8', α', β', γ', δ', ε', 11'

γ) Την οριογραμμή του παλαιού αιγιαλού με μπλε συνεχή πολυγωνική γραμμή α, β'' γ.

2. Καθορίζουμε ζώνη παραλίας πλάτους 10 μ. διότι δεν εξυπηρετούνται οι σκοποί του άρθρου 7 παρ. 1 του ΑΝ 2344/40.

Η Επιτροπή

Ο Πρόεδρος  
 ΣΤΕΛΙΟΣ ΣΕΖΕΝΙΑΣ

Τα Μέλη  
 ΓΕΩΡΓΙΟΣ ΑΒΡΑΑΜ  
 ΛΕΩΝΙΔΑΣ ΜΑΝΩΛΑΚΟΣ

ΣΥΝΤΕΤΑΓΜΕΝΕΣ ΚΟΡΥΦΕΣΑΙΓΙΑΛΟΣ

$\alpha/\alpha$	$\chi$	$\psi$
$\alpha$	-19279,55	-26035,00
$\beta$	-19292,20	-26107,40
$\gamma$	-19437,00	-26125,05
$\delta$	-19469,50	-26156,25


β) ΠΑΡΑΛΙΑ

$\alpha/\alpha$	$\chi$	$\psi$
$\alpha'$	-19265,90	-26017,50
$\beta'$	-19288,50	-26028,20
$\gamma'$	-19300,80	-26098,35
$\delta'$	-19441,85	-26115,55
$\epsilon'$	-19477,70	-26149,95

γ) ΠΑΛΑΙΟΣ ΑΙΓΙΑΛΟΣ

$\alpha/\alpha$	$\chi$	$\psi$
$\beta''$	-19392,30	-26077,70

ΕΞΑΣΦΑΛΙΣΕΙΣ ΚΟΡΥΦΩΝ (ΠΟΛΙΚΕΣ ΣΥΝΤ/ΝΕΣ)

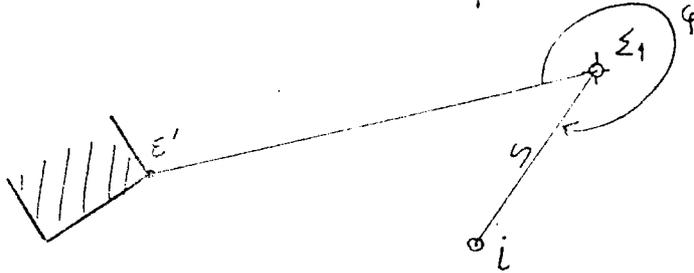


$\varepsilon'$  = Γωνία κέρου  $\equiv$  κορυφή παραλλιάς

$\Sigma_1$  = Κοσμητική (βάρσο από τη γείον)


$i$  = Κορυφή αργαίου, παραλλιάς ή πασσάλου αργαίου

Στάση $\Sigma_1$	Σταθέρο $\varepsilon'$	Κορυφή $i$	Απόσταση $s$	Γωνία $\varphi$
$\Sigma_1$	$\varepsilon'$	$\alpha$	49,12	206,12
$\Sigma_1$	$\varepsilon'$	$\beta$	60,00	299,52
$\Sigma_1$	$\varepsilon'$	$\gamma$	132,44	0,07
$\Sigma_1$	$\varepsilon'$	$\delta$	176,67	396,53
$\Sigma_1$	$\varepsilon'$	$\alpha'$	69,72	197,12
$\Sigma_1$	$\varepsilon'$	$\beta'$	45,15	191,84
$\Sigma_1$	$\varepsilon'$	$\gamma'$	47,88	302,90
$\Sigma_1$	$\varepsilon'$	$\delta'$	132,10	5,20
$\Sigma_1$	$\varepsilon'$	$\varepsilon'$	—	—
$\Sigma_1$	$\varepsilon'$	$\beta''$	71,76	15,56

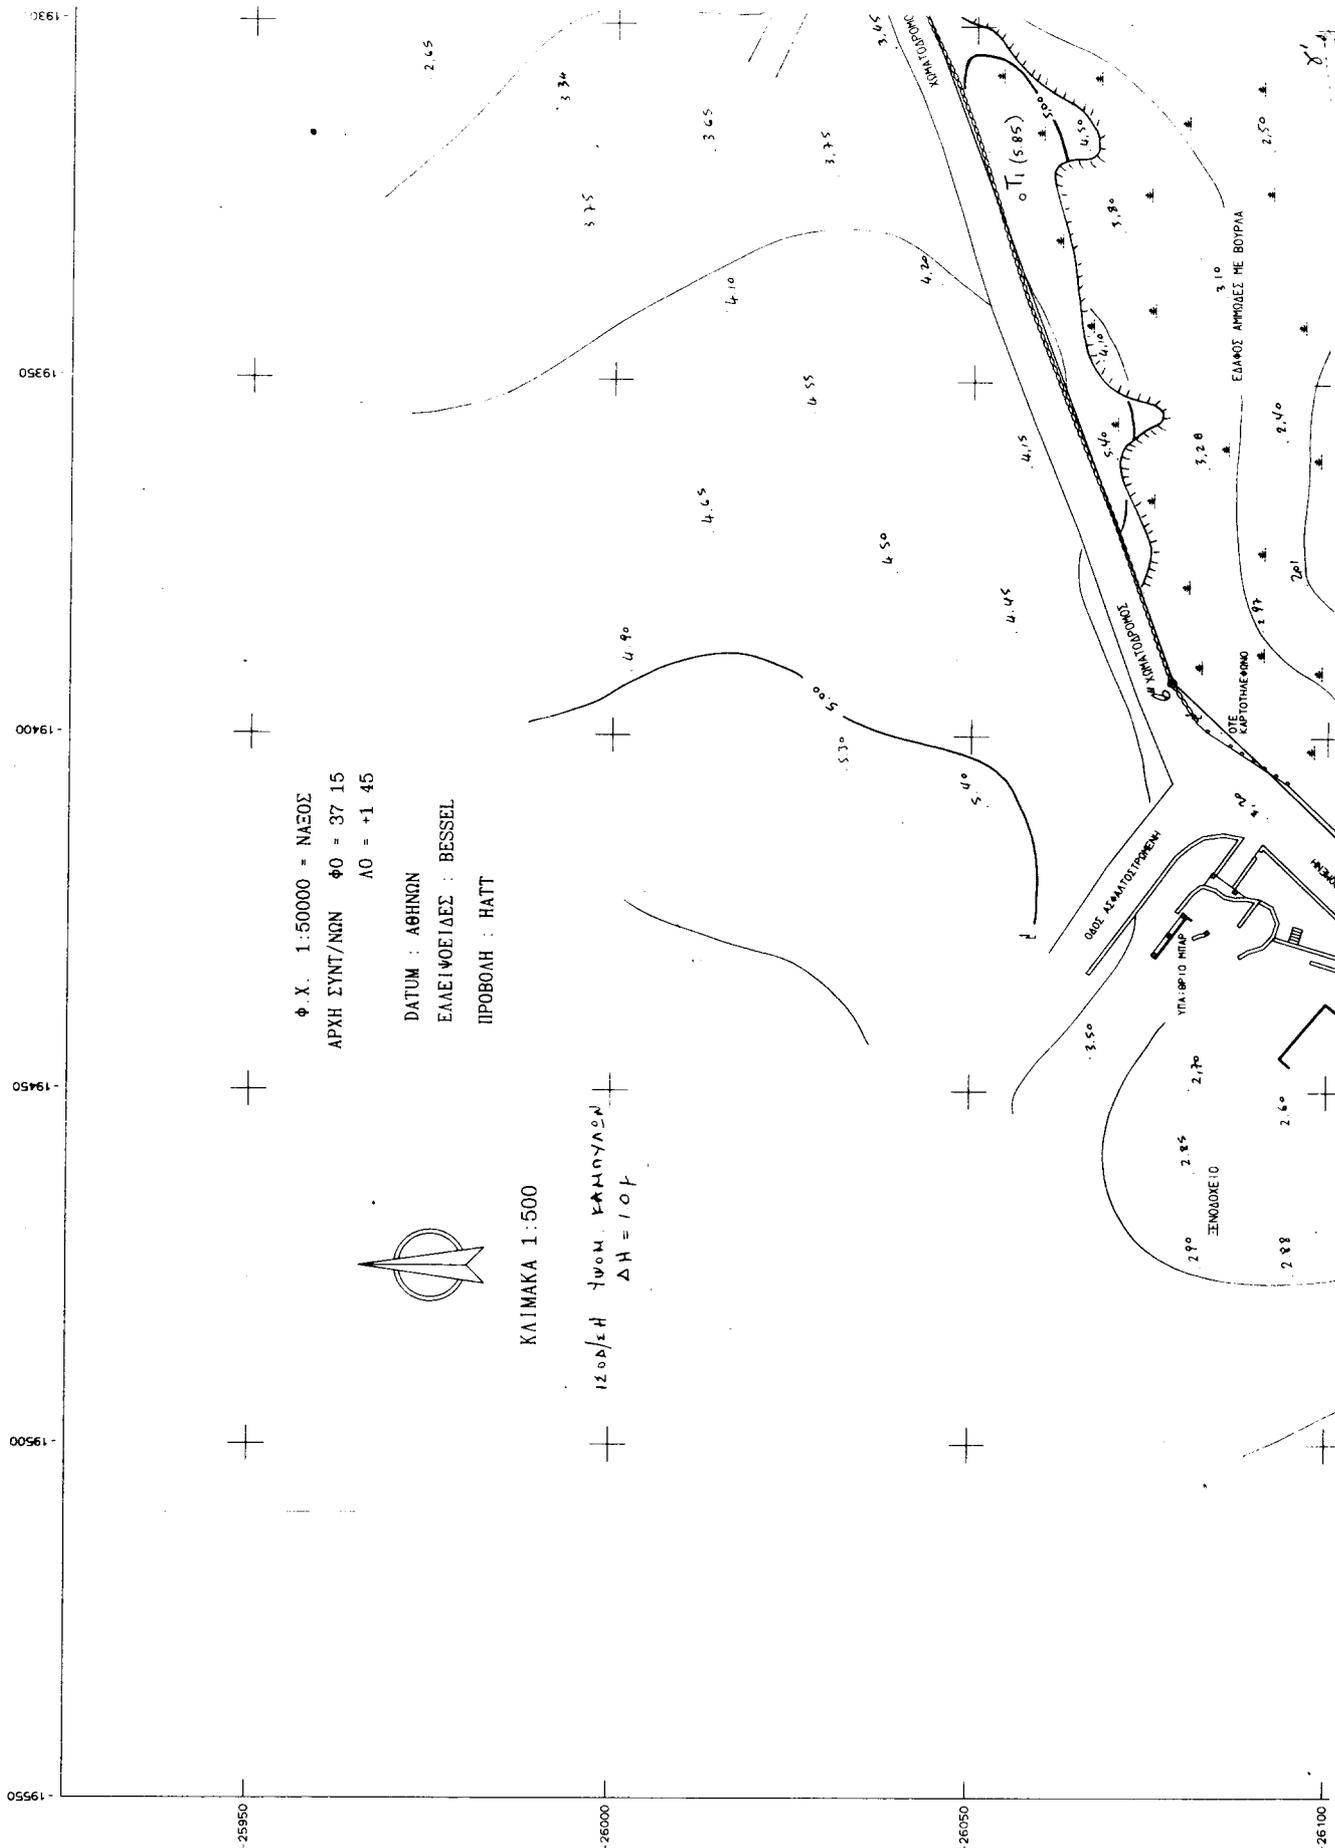

φ. χ. 1:50000 = ΝΑΕΩΣ  
 ΑΡΧΗ ΣΥΝΤ/ΝΩΝ φ0 = 37 15  
 Λ0 = +1 45

DATUM : ΑΘΗΝΩΝ  
 ΕΛΛΕΙΨΕΙΔΕΣ : BESSEL  
 ΠΡΟΒΟΛΗ : HATT

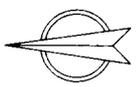

ΚΛΙΜΑΚΑ 1:500

ΙΣΟΜΕΤΡΙΑ ΚΑΜΙΝΟΥΛΩΝ  
 ΔΗ = 104

ΕΛΛΑΔΟΣ ΑΡΧΑΙΕΣ ΗΕ ΒΟΥΡΙΑ  
 ΟΤΙ ΚΑΡΤΟΓΡΑΦΙΚΟ

ΒΑΣΗ ΑΣΦΑΛΤΟΥ ΠΡΟΣΦΩΝΗ

ΣΕΝΑΚΕΙΟ

ΥΠΕΡΒΟΛΕΟ ΜΗΛΩΝ

ΟΤΙ (585)

ΚΑΛΑΜΑΚΑ

19550 19500 19450 19400 19350 19300


-25950

-26000

-26050

-26100



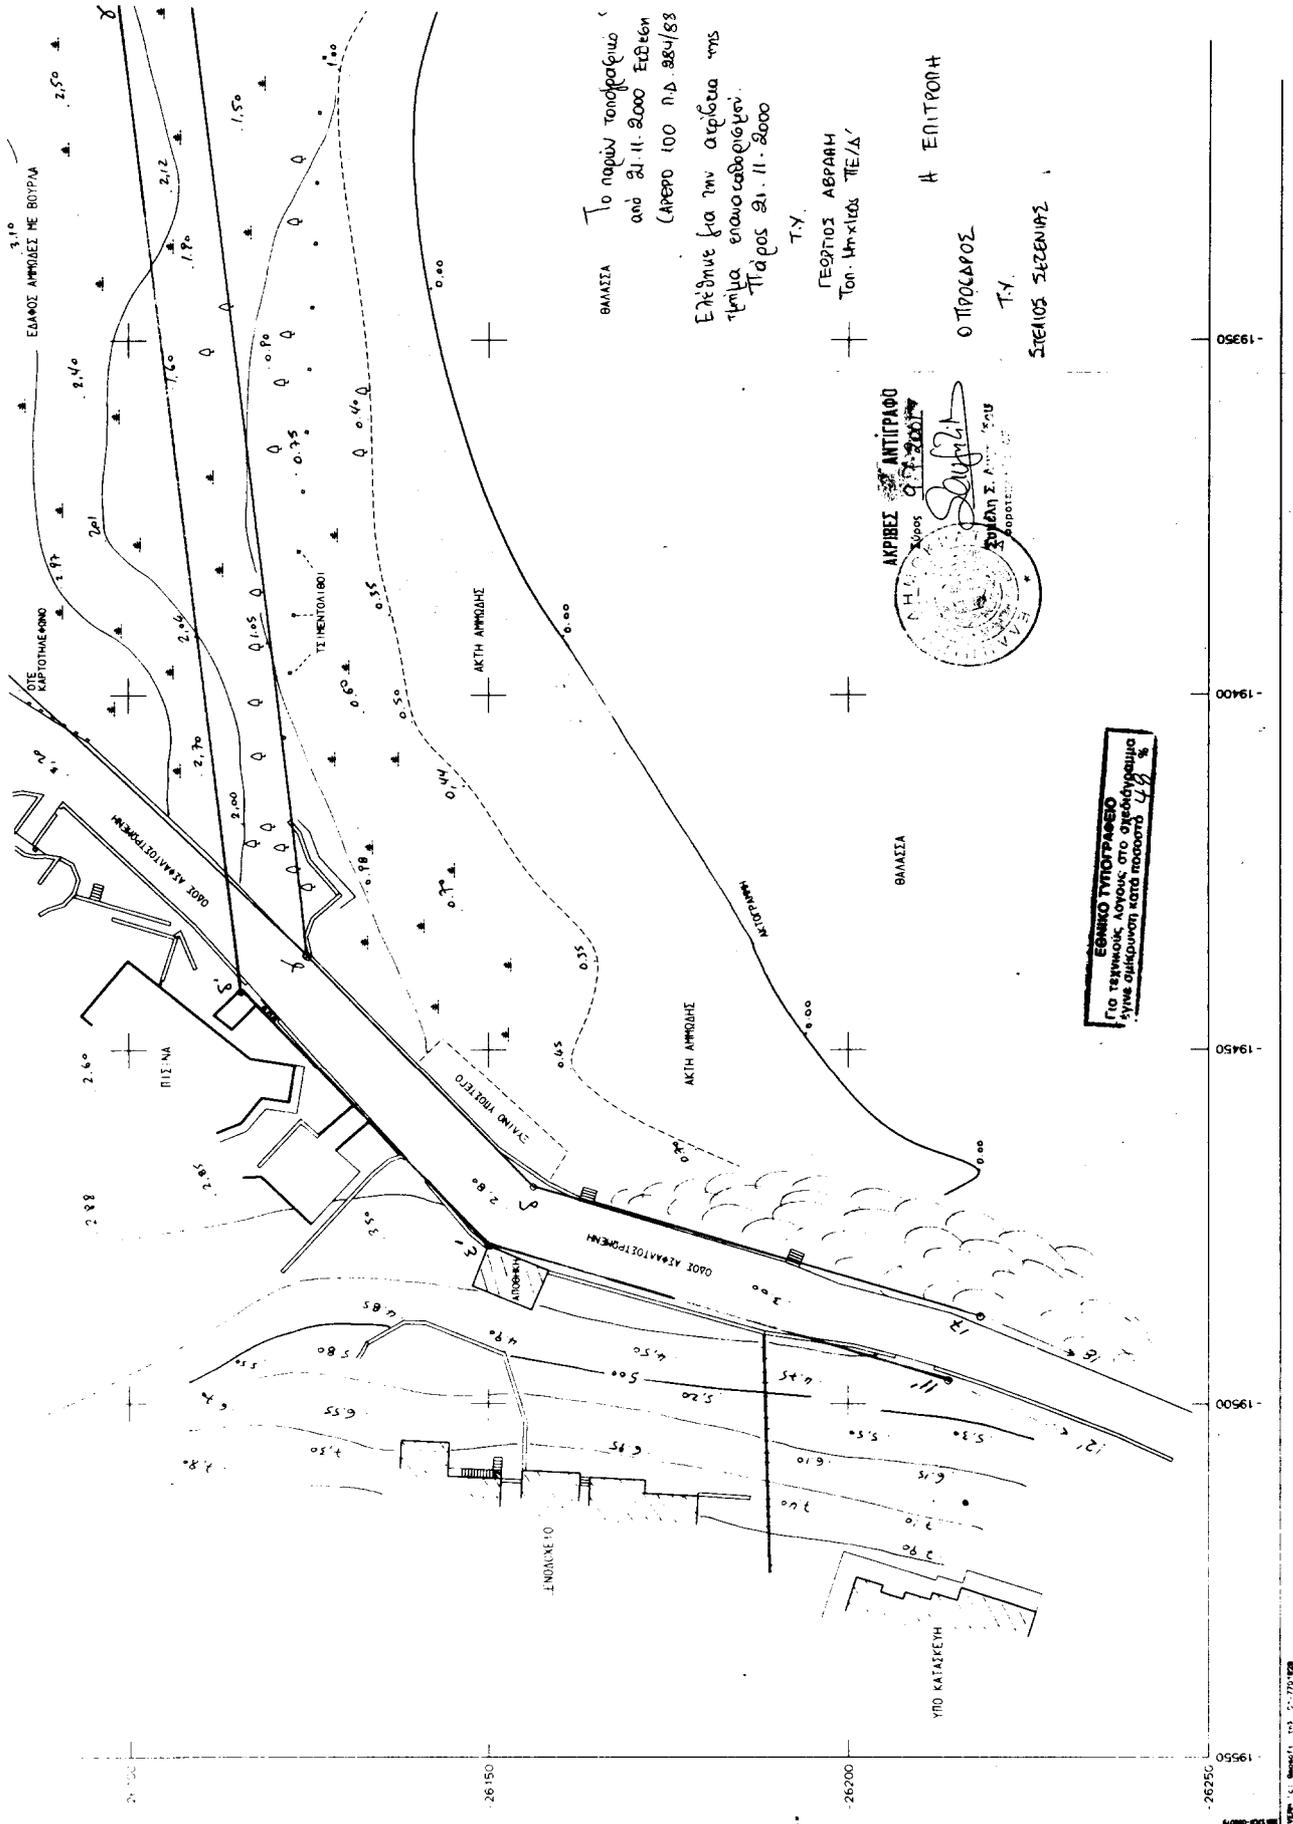



ΒΛΑΣΙΑ  
 Το παρών τοπογραφικό  
 από 21.11.2000 εκδόθηκε  
 (ΑΡΧΕΡΟ 100 Π.Δ. 884/83  
 Εγκρίθηκε για την αρίθμηση της  
 τμήμα ενσωματωθέντων.  
 Πάρος 21.11.2000  
 Τ.Υ.

ΓΕΩΡΓΙΟΣ ΑΒΡΑΜ  
 Τοπ. Μηχανικός ΤΕ/Δ' /  
 Η ΕΠΙΤΡΟΠΗ  
 Ο ΤΥΠΟΓΡΑΦΟΣ  
 Τ.Υ.  
 ΣΤΕΛΙΟΣ ΣΥΖΕΝΙΑΣ



ΕΘΝΙΚΟ ΤΥΠΟΓΡΑΦΕΙΟ  
 Στο τεχνικό σχέδιο, στο σχεδιαστικό  
 έγινε αρίθμηση κατά άρθρο 42 § 2

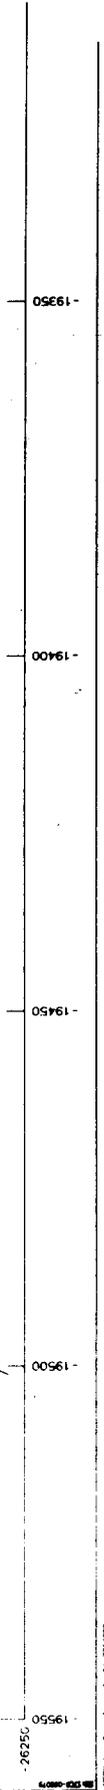

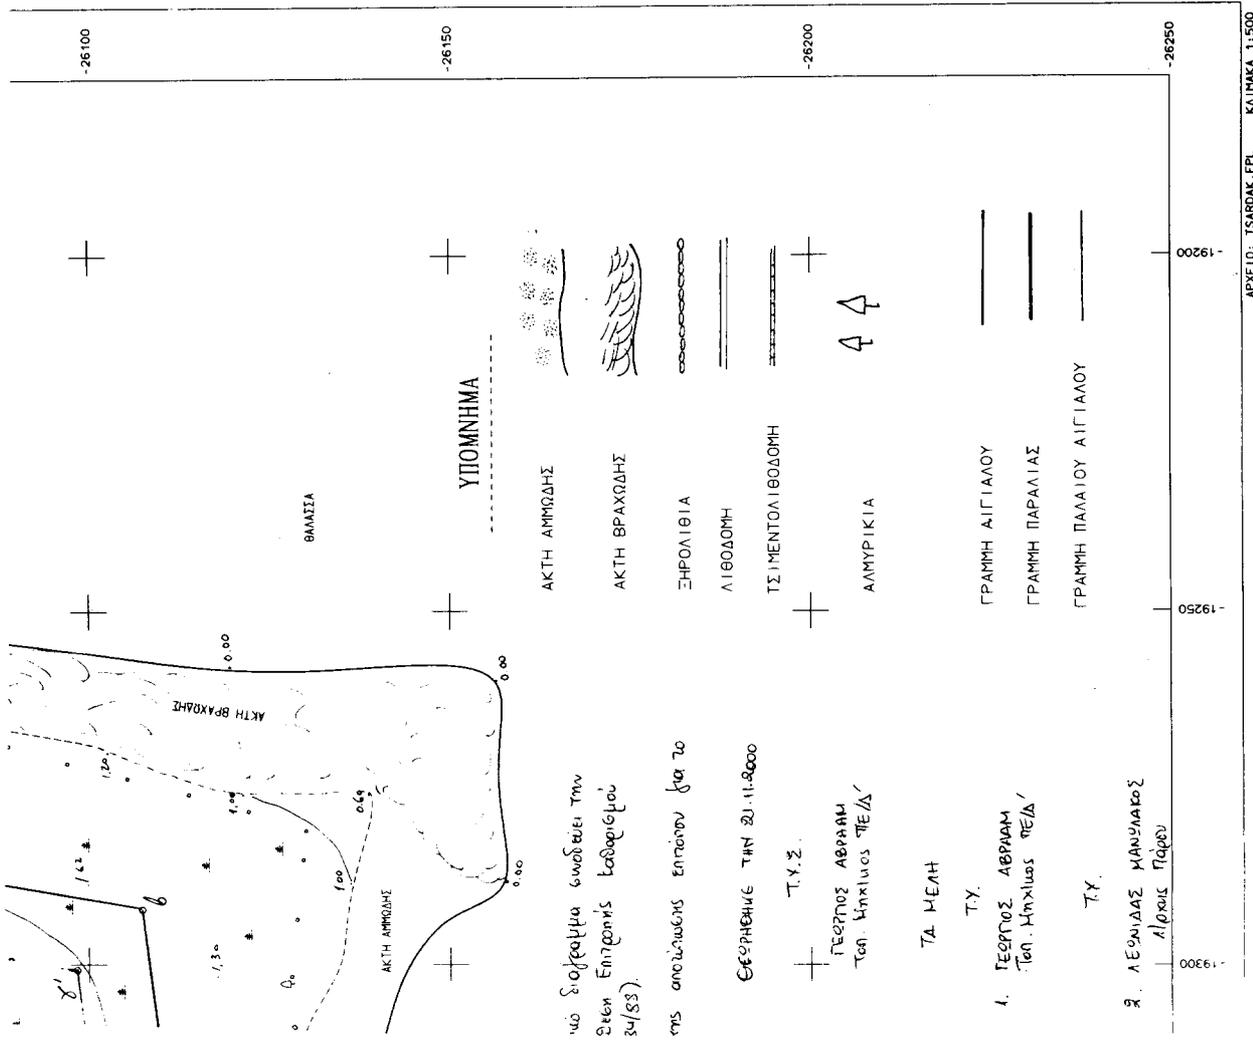

ΤΕΧΝΙΚΟ ΓΡΑΦΕΙΟ  
**Π. Β. ΜΑΛΑΜΑΤΕΝΙΟΣ - Μ. Ι. ΦΟΙΦΑΣ**  
 ΣΥΝΕΡΓΑΤΗΣ : **ΑΝΤΩΝΗΣ ΚΟΥΒΑΣ**  
 Δοσολογίου, 84401 Παρος, Τ.Κ. (0284) - 51504 / 51765  
 Κ. Δεληγιάννη 22, Μυρσείο, Τ.Κ. (011)-8830508  
 ΕΠΙΧΡΗΣΗ

**ΚΛΗΡΟΝΟΜΟΙ ΝΙΚΟΛΑΟΥ ΧΕΡΟΥΒΕΙΜ**

ΕΡΓΟ: **ΕΠΙΧΡΗΣΙΜΟΤΗΤΑΣ ΓΡΑΜΜΩΝ ΑΙΓΙΑΛΟΥ ΚΑΙ ΠΑΡΑΛΙΑΣ ΠΡΟ ΙΔΙΟΚΤΗΣΙΑΣ ΚΛΗΡΗΝΟΜΩ ΧΕΡΟΥΒΕΙΜ**

ΤΕΧΝΗ: **" ΤΣΑΡΔΑΚΙΑ " - ΝΕΑ ΧΡΥΣΗ ΑΚΤΗ ΚΟΙΝΟΤΗΤΑΣ ΜΑΡΠΗΣΣΑΣ ΠΑΡΟΥ**

ΑΡΧΙΤΕΚΤΟΝΙΚΟ ΣΧΕΔΙΟ  
 ΤΟΠΟΓΡΑΦΙΚΟ ΔΙΑΓΡΑΜΜΑ  
 ΚΑΙΤΜΑΚΑ 1:500  
 ΗΜΕΡΟΜΗΝΙΑ: 11/12/2003

ΠΡΟΣΚΑΛΕΣΗ: 5/3/1994  
 ΕΠΗΜΕΡΕΣΗ ΣΧΕΔΙΟΥ: 30/9/2000

ΥΠΟΓΡΑΦΗ  


ΣΤΑΤΙΣΤΙΚΑ  
 ΠΑΝΑΓΙΩΤΗΣ ΒΑΣ. ΜΑΛΑΜΑΤΕΝΙΟΣ  
 ΔΙΠΛΟΜΑΤΟΥΧΟΣ ΤΟΠΟΓΡΑΦΟΣ ΜΗΧΑΝΙΚΟΣ  
 ΕΘΝΙΚΟΥ ΜΕΤΣΟΒΙΟΥ ΠΟΛΥΤΕΧΝΕΙΟΥ  
 ΜΕΛΟΣ ΤΗΣ ΔΗΜΟΣΙΑΣ ΕΡΓΩΝ Α.Μ. 7094  
 ΚΑΤΗΓΟΡΙΑ ΔΕΛΤΑ 10 ΜΕΛΟΣ Τ.Ε.Ε. Α.Μ. 39918  
 ΜΟΝΤΕΛ ΠΑΡΟΥ Τ.Κ. 044 01 Τ.Π.Κ. 028431504 / 51765