



04010180412010008



8553

ΕΦΗΜΕΡΙΣ ΤΗΣ ΚΥΒΕΡΝΗΣΕΩΣ

ΤΗΣ ΕΛΛΗΝΙΚΗΣ ΔΗΜΟΚΡΑΤΙΑΣ

ΤΕΥΧΟΣ ΤΕΤΑΡΤΟ

Αρ. Φύλλου 1018

4 Δεκεμβρίου 2001

ΠΕΡΙΕΧΟΜΕΝΑ

ΑΠΟΦΑΣΕΙΣ

- Καθορισμός ορίου της περιοχής υποδοχής Ολυμπιακών Αθλητικών Εγκαταστάσεων εντός του Αεροδρομίου Ελληνικού, και έγκριση έργων υποδομής αυτών και γενικής διάταξης των Ολυμπιακών Εγκαταστάσεων στο Ολυμπιακό Συγκρότημα Ελληνικού..... 1
- Κήρυξη αναδασωτέας έκτασης Ε=2574 τ.μ. στη θέση «Τσέσμα» περιφέρειας Ελικώνα Δήμου Λιβαδειάς Ν. Βοιωτίας. 2

ΑΠΟΦΑΣΕΙΣ

- Αριθ. 28772/6978 (1)
- Καθορισμός ορίου της περιοχής υποδοχής Ολυμπιακών Αθλητικών Εγκαταστάσεων εντός του Αεροδρομίου Ελληνικού, και έγκριση έργων υποδομής αυτών και γενικής διάταξης των Ολυμπιακών Εγκαταστάσεων στο Ολυμπιακό Συγκρότημα Ελληνικού.

ΟΙ ΥΠΟΥΡΓΟΙ

ΠΕΡΙΒΑΛΛΟΝΤΟΣ, ΧΩΡΟΤΑΞΙΑΣ & ΔΗΜΟΣΙΩΝ ΕΡΓΩΝ - ΠΟΛΙΤΙΣΜΟΥ - ΜΕΤΑΦΟΡΩΝ ΚΑΙ ΕΠΙΚΟΙΝΩΝΙΩΝ

Έχοντες υπόψη:

- 1.- Τις διατάξεις του άρθρου 2 παρ.2 περίπτωση ε' του ν.2730/1999 "Σχεδιασμός, ολοκληρωμένη ανάπτυξη και εκτέλεση Ολυμπιακών έργων και άλλες διατάξεις" (Α' 130) όπως αυτή προστέθηκε με την παρ.4 του άρθρου 3 του ν. 2833/2000 "Θέματα προετοιμασίας των Ολυμπιακών Αγώνων 2004 και άλλες διατάξεις" (Α' 150) και αντικαταστάθηκε με την παρ.1 περιπτ.γ του άρθρου 41 του ν.2912/01 "Προσαρμογή στις διατάξεις της οδηγίας 94/56/Ε.Κ. του Ευρωπαϊκού Συμβουλίου κ.τ.λ." (Α' 94).
- 2.- Τις διατάξεις της παραγ.4 του άρθρου 3 του ν. 2947/01 "Θέματα Ολυμπιακής Φιλοξενίας, Έργων Ολυμπιακής Υποδομής και άλλες διατάξεις" (Α' 228).
- 3.- Τις διατάξεις του Κ.Ν. 5351/32 "Περί Αρχαιοτήτων".
- 4.- Τον Ν.1127/30-1-1981 (ΦΕΚ 32/Α/10-2-81) "Περί κυρώσεως της εις Λονδίνον την 6ην Μαΐου 1969 υπογραφεί-

σης Ευρωπαϊκής Συμβάσεως δια την προστασίαν της Αρχαιολογικής κληρονομιάς".

5.- Τις διατάξεις της παρ.1 του άρθρου ένατου του ν. 2338/95 για την κύρωση της σύμβασης του νέου αεροδρομίου των Σπάτων .

6.- Τις διατάξεις του άρθρου 29Α του ν. 1558/1985 "Κυβέρνηση και Κυβερνητικά Όργανα" (Α' 137), όπως αυτό προστέθηκε με το άρθρο 27 του ν. 2081/1992 (Α' 154) και αντικαταστάθηκε με την παρ.2α του άρθρου 1 του ν.2469/1997 (Α' 38).

7.- Την 105061/29-8-01 απόφαση της ΕΥΠΕ του ΥΠΕ-ΧΩΔΕ "Έγκριση περιβαλλοντικών όρων για το έργο Υποστήριξης Ολυμπιακών Αγώνων "Σύγχρονος Τροχιοδρόμος (τράμ) στην περιοχή της Αθήνας".

8.- Την 19836/1467/29-6-2001 ΚΥΑ των Υπουργών ΠΕ-ΧΩΔΕ, Πολιτισμού και Μεταφορών - Επικοινωνιών "Ορισμός των απαραίτητων τροχιοδρομικών έργων για την εξυπηρέτηση των Ολυμπιακών Εγκαταστάσεων και των Ολυμπιακών Έργων (Β' 965).

9.- Το γεγονός ότι από τις κανονιστικές διατάξεις της παρούσας απόφασης δεν προκαλείται δαπάνη σε βάρος του κρατικού προϋπολογισμού και του οικείου Ο.Τ.Α., αποφασίζουμε:

1. Καθορίζεται το όριο της περιοχής υποδοχής ολυμπιακών αθλητικών εγκαταστάσεων, εντός του χώρου του Αεροδρομίου του Ελληνικού όπως φαίνεται με καφέ διακεκομμένη-εστιγμένη γραμμή στο σχετικό πρωτότυπο διάγραμμα σε κλίμακα 1:5000 που θεωρήθηκε από τον Προϊστάμενο της Διεύθυνσης Τοπογραφικών Εφαρμογών με την 28788/2001 πράξη του και που αντίτυπο του δημοσιεύεται με την παρούσα απόφαση.

Εντός του παραπάνω ορίου περιλαμβάνονται, όπως φαίνονται στο ίδιο ως άνω διάγραμμα:

- το Ολυμπιακό Συγκρότημα Ελληνικού
- το Ολυμπιακό Κέντρο Κανό-Σλάλομ
- οι απαραίτητες υποστηρικτικές εγκαταστάσεις
- τα αναγκαία έργα ανάπτυξης και υποδομής

2. Εγκρίνεται το σχέδιο γενικής διάταξης του Ολυμπιακού Συγκροτήματος Ελληνικού όπως φαίνεται στο σχετικό πρωτότυπο διάγραμμα σε κλίμακα 1: 5000 που θεωρήθηκε από τον Προϊστάμενο της Διεύθυνσης Τοπογραφικών Εφαρμογών με την 28788/2001 πράξη του και που αντίτυπο του δημοσιεύεται με την παρούσα απόφαση και ειδικότερα με:

α) τον καθορισμό χώρων εγκαταστάσεων για τα αθλήματα Baseball και Softball.

Οι εγκαταστάσεις αυτές είναι προσωρινές

β) τον καθορισμό χώρου εγκαταστάσεων για το Hockey. Από τις εγκαταστάσεις αυτές διατηρείται για μεταολυμπιακή χρήση μόνο τμήμα του βασικού γηπέδου Hockey χωρητικότητας 3000 θεατών.

γ) το χαρακτηρισμό των πρώην υποστέγων αεροπλάνων της Ολυμπιακής Αεροπορίας ως αθλητικών χώρων υποδοχής ολυμπιακών αθλημάτων Basketball, handball και ξιφασκίας. Από τις εγκαταστάσεις αυτές διατηρούνται για μεταολυμπιακή χρήση τα υπόστεγα ως κέλυφος όπως διαμορφώνονται με σχετική μελέτη της αρμόδιας υπηρεσίας και οι εσωτερικές εγκαταστάσεις του Basketball χωρητικότητας 8.000 θεατών.

δ) τη διαμόρφωση κεντρικής πλατείας και των χώρων κυκλοφορίας διακίνησης θεατών.

ε) την κατασκευή πεζογέφυρας πάνω από τη Λ. Ποσειδώνος για σύνδεση του χώρου του Αγ. Κοσμά με το ολυμπιακό Συγκρότημα Ελληνικού.

3. Εγκρίνεται το σχέδιο έργων υποδομής όπως φαίνεται στο διάγραμμα της παραγράφου 1 της παρούσας απόφασης και ειδικότερα με :

α) τα οδικά έργα και την οργάνωση της κυκλοφορίας οχημάτων προς τον χώρο υποδοχής Ολυμπιακών Αθλητικών Εγκαταστάσεων και γύρω από αυτόν.

β) τις αποβάθρες λεωφορείων για μαζική προσέλευση του κοινού στο Ολυμπιακό Συγκρότημα Ελληνικού και τους χώρους στάθμευσης.

γ) το ελικοδρόμιο

δ) το αμαξοστάσιο TRAM καθώς και την όδευση της

συνδετήριας γραμμής του αμαξοστασίου του τράμ με την κύρια γραμμή τραμ ως μόνιμες εγκαταστάσεις υποδομής και για τη μεταολυμπιακή χρήση.

ε) το σύστημα συλλογής ομβρίων υδάτων και το συλλεκτήρα ακαθάρτων γύρω από την περιοχή υποδοχής Ολυμπιακών Αθλητικών Εγκαταστάσεων για την αντιπλημμυρική προστασία των εγκαταστάσεων. Η μελέτη για το ως άνω έργο θα υποβληθεί προς έγκριση στην αρμόδια Υπηρεσία του ΥΠ.ΠΟ.

στ) τη θέση του υποσταθμού της ΔΕΗ

4.- Πριν την έναρξη των εργασιών να ειδοποιηθεί εγκαίρως και εγγράφως η αρμόδια για τη περιοχή Β' Εφορεία Προϊστορικών και Κλασ. Αρχ/των, εντεταλμένοι εκπρόσωποι της οποίας θα εποπτεύουν τις εργασίες.

Σε περίπτωση εντοπισμού αρχαιοτήτων θα διακοπούν οι εργασίες και θα ακολουθήσει ανασκαφική έρευνα, από τα αποτελέσματα της οποίας θα κριθεί η περαιτέρω πορεία του έργου, κατόπιν γνωμοδότησεως των αρμοδίων οργάνων του ΥΠ.ΠΟ. Η δαπάνη της ανασκαφικής έρευνας και ακολούθως προβολής και δημοσίευσης των ευρημάτων θα βαρύνει τον κύριο ανάδοχο του έργου.

5. Η ισχύς της παρούσας απόφασης αρχίζει από τη δημοσίευσή της στην Εφημερίδα της Κυβερνήσεως.

Αθήνα, 16 Νοεμβρίου 2001

ΟΙ ΥΠΟΥΡΓΟΙ

ΠΕΡΙΒΑΛΛΟΝΤΟΣ, ΧΩΡΟΤΑΞΙΑΣ
& ΔΗΜΟΣΙΩΝ ΕΡΓΩΝ


ΠΟΛΙΤΙΣΜΟΥ

ΒΑΣΩ ΠΑΠΑΝΔΡΕΟΥ


ΕΥΑΓ. ΒΕΝΙΖΕΛΟΣ

ΜΕΤΑΦΟΡΩΝ ΚΑΙ ΕΠΙΚΟΙΝΩΝΙΩΝ

ΧΡ. ΒΕΡΕΛΗΣ

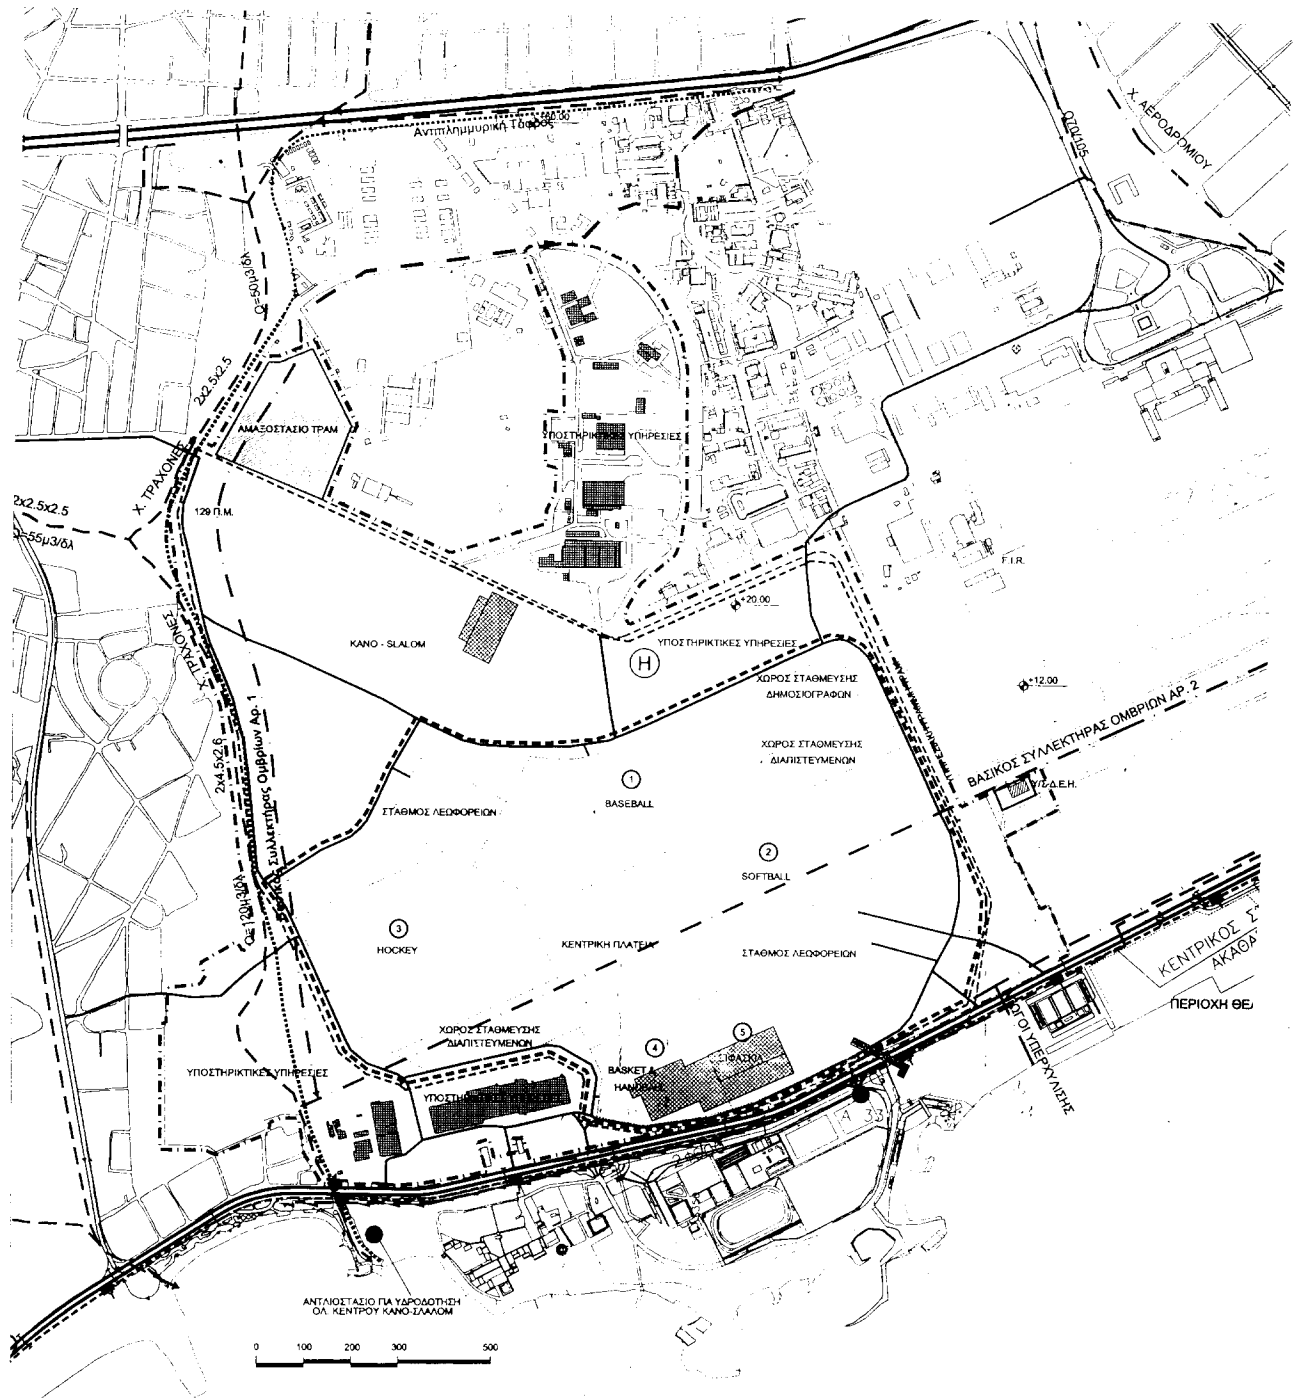



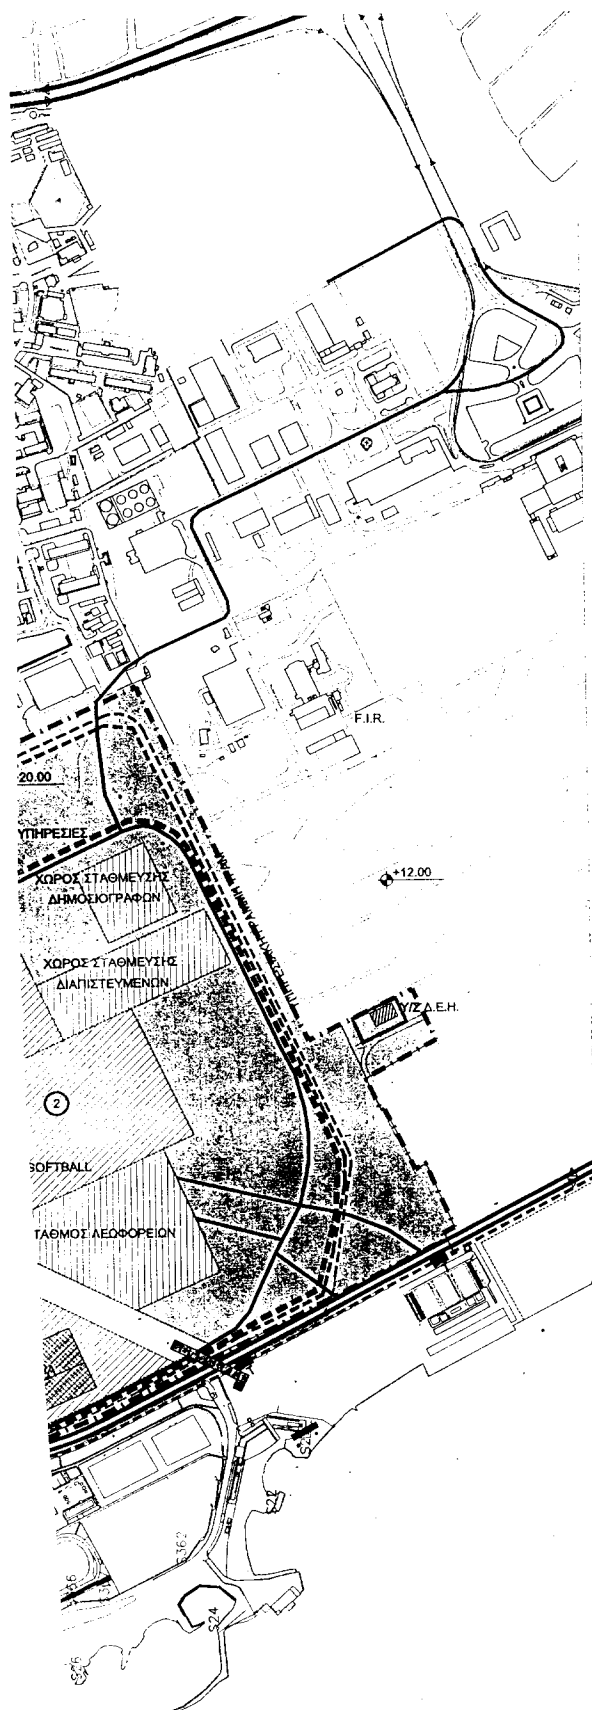

ΥΠΟΥΡΓΕΙΟ ΠΕΡΙΒΑΛΛΟΝΤΟΣ, ΧΩΡΟΤΑΞΙΑΣ
ΚΑΙ ΔΗΜΟΣΙΩΝ ΕΡΓΩΝ



ΟΡΓΑΝΙΣΜΟΣ ΡΥΘΜΙΣΤΙΚΟΥ ΣΧΕΔΙΟΥ ΚΑΙ
ΠΡΟΣΤΑΣΙΑΣ ΠΕΡΙΒΑΛΛΟΝΤΟΣ ΑΘΗΝΑΣ

ΠΕΡΙΟΧΗ ΥΠΟΔΟΧΗΣ ΟΛΥΜΠΙΑΚΩΝ ΕΓΚΑΤΑΣΤΑΣΕΩΝ
ΕΛΛΗΝΙΚΟΥ 2004


ΕΘΝΙΚΟ ΤΥΠΟΓΡΑΦΕΙΟ
ΕΛΛΗΝΙΚΗ ΔΗΜΟΚΡΑΤΙΑ
ΥΠΟΥΡΓΕΙΟ ΠΕΡΙΒΑΛΛΟΝΤΟΣ, ΧΩΡΟΤΑΞΙΑΣ
ΚΑΙ ΔΗΜΟΣΙΩΝ ΕΡΓΩΝ

ΣΧΕΔΙΟ ΓΕΝΙΚΗΣ ΔΙΑΤΑΞΗΣ

ΠΡΟΤΥΠΟ
ΧΩΡΟΤΑΞΙΑΣ & ΔΗΜ. ΕΡΓΩΝ
Γ28788/01
Καθορισμός ορίων και περιοχών
υποδοχής Ολυμπιακών Εγκαταστάσεων
Ελληνικού και Ολυμπιακού Κέντρου ΚΑΝΟ-ΣΛΑΛΟΜ
και κοινών υποστηρικτικών εγκαταστάσεων τους
αυτών και βελτίωση διατάξης των Ολυμπιακών
Εγκαταστάσεων.
16. Νοεμβρίου
2001
J. Γιαννακόπουλος

- ab 278101
- — — — — ΟΡΙΟ ΠΕΡΙΟΧΗΣ ΥΠΟΔΟΧΗΣ ΟΛΥΜΠΙΑΚΩΝ ΕΓΚΑΤΑΣΤΑΣΕΩΝ
 - — — — — ΕΞΩΤΕΡΙΚΟ ΟΡΙΟ ΟΛΥΜΠΙΑΚΟΥ ΣΥΓΚΡΟΤΗΜΑΤΟΣ ΕΛΛΗΝΙΚΟΥ ΚΑΙ ΟΛΥΜΠΙΑΚΟΥ ΚΕΝΤΡΟΥ ΚΑΝΟ-ΣΛΑΛΟΜ ΚΑΙ ΚΟΙΝΩΝ ΥΠΟΣΤΗΡΙΚΤΙΚΩΝ ΕΓΚΑΤΑΣΤΑΣΕΩΝ ΤΟΥΣ
 - — — — — ΟΡΙΟ ΟΛΥΜΠΙΑΚΟΥ ΣΥΓΚΡΟΤΗΜΑΤΟΣ ΕΛΛΗΝΙΚΟΥ
 - ~~~~~ ΟΡΙΟ ΟΛΥΜΠΙΑΚΟΥ ΚΕΝΤΡΟΥ ΚΑΝΟ-ΣΛΑΛΟΜ
 - ▨ ΟΛΥΜΠΙΑΚΕΣ ΑΘΛΗΤΙΚΕΣ ΕΓΚΑΤΑΣΤΑΣΕΙΣ OLYMPIC SPORTS FACILITIES
 - ΧΩΡΟΙ ΔΙΑΚΙΝΗΣΗΣ ΘΕΑΤΩΝ SPECTATORS COMMON AREA
 - ▨ ΥΠΟΣΤΗΡΙΚΤΙΚΕΣ ΕΓΚΑΤΑΣΤΑΣΕΙΣ SUPPORTING FACILITIES
 - ΚΤΙΡΙΑ ΓΙΑ ΥΠΟΣΤΗΡΙΚΤΙΚΕΣ ΥΠΗΡΕΣΙΕΣ Ο.Ε.Ο.Α.-2004 BUILDINGS FOR ATHOC-2004 SUPPORTING SERVICES
 - ▨ ΥΠΑΡΧΟΝΤΑ ΚΤΙΡΙΑ ΓΙΑ ΑΘΛΗΤΙΚΕΣ ΟΛΥΜΠΙΑΚΕΣ ΕΓΚΑΤΑΣΤΑΣΕΙΣ
 - ▨ ΤΕΡΜΑΤΙΚΟΙ ΣΤΑΘΜΟΙ ΚΑΙ ΧΩΡΟΙ ΣΤΑΘΜΕΥΣΗΣ BUS TERMINALS AND PARKING
 - ▨ ΑΜΑΞΟΣΤΑΣΙΟ ΤΡΑΜ TRAMWAY DEPOT
 - — — — — ΥΠΕΡΤΟΠΙΚΟ ΟΔΙΚΟ ΔΙΚΤΥΟ ΠΡΟΣΒΑΣΗΣ
 - — — — — ΠΡΩΤΕΥΟΝ ΟΔΙΚΟ ΔΙΚΤΥΟ ΠΡΟΣΒΑΣΗΣ
 - — — — — ΔΕΥΤΕΡΕΥΟΝ ΟΔΙΚΟ ΔΙΚΤΥΟ ΠΡΟΣΒΑΣΗΣ
 - — — — — ΤΟΠΙΚΟ ΟΔΙΚΟ ΔΙΚΤΥΟ ΠΡΟΣΒΑΣΗΣ
 - — — — — ΓΡΑΜΜΗ ΤΡΟΧΙΟΔΡΟΜΟΥ TRAM WAY
 - ΣΤΑΘΜΟΣ ΤΡΟΧΙΟΔΡΟΜΟΥ TRAM WAY STATION
 - ▨ ΠΕΖΟΓΕΦΥΡΑ PEDESTRIAN BRIDGE
 - ⊙ ΕΛΙΚΟΔΡΟΜΙΟ

ΚΑΛΩΣΚΑ 1:5000

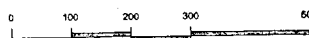

Αριθ. 1537

(2)

Κήρυξη αναδασωτέας έκτασης Ε=2574 τ.μ. στη θέση «Τσέσμα» περιφέρειας Ελικώνα Δήμου Λιβαδειάς Ν. Βοιωτίας.

Ο ΓΕΝΙΚΟΣ ΓΡΑΜΜΑΤΕΑΣ ΠΕΡΙΦΕΡΕΙΑΣ
ΣΤΕΡΕΑΣ ΕΛΛΑΔΑΣ

Έχοντας υπόψη:

Ι. Τις διατάξεις:

α. Του άρθρου 117 παρ.3 του Συντάγματος της Χώρας.
β. Του Ν. 3200/55 «Περί Διοικητικής Αποκεντρώσεως».

γ. Των άρθρων 38 παραγ. 1 & 2, και 41 παρ. 1 του Ν. 998/79 «Περί προστασίας των δασών και των δασικών εκτάσεων της Χώρας».

γ. Του άρθρου 12 παρ.2 του Ν.2040/92 «Ρύθμιση θεμάτων αρμοδιότητας Υπουργείου Γεωργίας κλπ».

δ. Του Ν.2503/97 Διοίκηση, οργάνωση, στελέχωση της Περιφέρειας.

2. Τις με αριθ. 160417/1180/8-7-80 & 182447/3049/24-9-80 δ/γές Υπ. Γεωργίας.

3. Την με αριθ. 6747/29-9-97 (ΦΕΚ 242/Β/98) απόφαση του Γενικού Γραμ. Περιφ. Στερεάς Ελλάδας «Μεταβίβαση αρμοδιοτήτων στους Προϊσταμένους των Δασικών Υπηρεσιών».

4. Την με αριθ. 3396/5-10-2001 πρόταση του Δασαρχείου Λιβαδειάς για κήρυξη ως αναδασωτέας δημόσιας δασικής έκτασης εμβαδού Ε= 2574 τ. μ. στη θέση « Τσέσμα» περιφέρειας Ελικώνα, Δήμου Λιβαδειάς η οποία καλυπτόταν από δασική βλάστηση και καταλήφθηκε παράνομα από τον Νικόλαο Αργυρίου του Λουκά ο οποίος στη συνέχεια την εκχέρσωσε , δενδροφύτευσε με νεαρά δενδρύλλια και εντός αυτής ανήγειρε αυθαίρετο κτίσμα, αποφασίζουμε:

Κηρύσσουμε αναδασωτέα, με σκοπό την διατήρηση του χαρακτήρα, την προστασία και την αποκατάσταση της δασικής βλάστησης , με φυσική ή τεχνική αναγέννηση, τη Κοινοτική δασική έκταση εμβαδού Ε= 2574 τ. μ. που βρίσκεται στη θέση «Τσέσμα» περιφέρειας Ελικώνα, Δήμου Λιβαδειάς η οποία καταλήφθηκε παράνομα από τον Νικόλαο Αργυρίου του Λουκά ο οποίος στη συνέχεια την εκχέρσωσε , δενδροφύτευσε με νεαρά δενδρύλλια και εντός αυτής ανήγειρε αυθαίρετο κτίσμα.

Η παραπάνω αναδασωτέα έκταση προσδιορίζεται από τα στοιχεία: (1-2-3-4-5-6-7-8-9-10-11-1'-1) και απεικονίζεται στο συνημμένο τοπογραφικό διάγραμμα με κλίμακα 1:1000 που αποτελεί αναπόσπαστο μέρος της απόφασης αυτής, και έχει όρια :

-ΒΟΡΕΙΑ : Εν μέρει με δασική έκταση και εν μέρει με αμφισβητούμενες εκτάσεις

-ΝΟΤΙΑ : Με αγροτικό δρόμο.

-ΑΝΑΤΟΛΙΚΑ: Εν μέρει με αγροτικό δρόμο και εν μέρει με αμφισβητούμενες εκτάσεις.

-ΔΥΤΙΚΑ: Με Κοινοτική δασική έκταση ανήκουσα στον Δήμο Λιβαδειάς. Η απόφαση αυτή ισχύει από της κοινοποίησης της αρμοδίως (άρθρο 41 Νόμου 998/79) και προ της δημοσίευσής της στην εφημερίδα της Κυβερνήσεως (αρθρ. 37 Ν. 3200/55).

Η απόφαση αυτή να δημοσιευθεί στην Εφημερίδα της Κυβερνήσεως.

Από τις διατάξεις αυτής της απόφασης δεν προκαλείται δαπάνη σε βάρος του Κρατικού Προϋπολογισμού.

Λιβαδειά, 5 Νοεμβρίου 2001

Με εντολή Γενικού Γραμματέα Περιφέρειας
Ο Διευθυντής Δασών
ΗΛΙΑΣ ΚΑΠΡΑΛΟΣ

