



04010471412010008



8767

ΕΦΗΜΕΡΙΣ ΤΗΣ ΚΥΒΕΡΝΗΣΕΩΣ

ΤΗΣ ΕΛΛΗΝΙΚΗΣ ΔΗΜΟΚΡΑΤΙΑΣ

ΤΕΥΧΟΣ ΤΕΤΑΡΤΟ

Αρ. Φύλλου 1047

14 Δεκεμβρίου 2001

ΑΠΟΦΑΣΕΙΣ

Αριθ. 1096964/9989/Β0010

Καθορισμός Καθορισμός ορίων αιγιαλού και δημιουργία ζώνης παραλίας, στη θέση «Παραλία Σεργούλας (οικισμός)» του Δημοτικού Διαμερίσματος Σεργούλας του Δήμου Ευπαλίου Νομού Φωκίδας.

Ο ΥΠΟΥΡΓΟΣ ΟΙΚΟΝΟΜΙΚΩΝ

Έχοντας υπόψη:

1. Τις διατάξεις των άρθρων 1 μέχρι και 7 του Α.Ν. 2344/1940 «περί αιγιαλού και παραλίας», όπως τροποποιήθηκαν και συμπληρώθηκαν με τις διατάξεις του άρθρου 13 του Ν. 1078/80 και του άρθρου 23 του Ν. 1337/83.

2. Τις διατάξεις του Ν. 3200/55 «περί διοικητικής αποκέντρωσης όπως αυτές τροποποιήθηκαν και ισχύουν σήμερα με τα Ν.Δ. 532/70, Β.Δ. 704/70, Β.Δ. 705/70, Β.Δ. 192/72, Π.Δ. 71/84, Π.Δ. 347/86, Ν. 2026/92 και Π.Δ. 97/93.

3. Τις διατάξεις του Ν.Δ. 439/70 «περί συμπλήρωσης των διατάξεων περί αιγιαλού».

4. Τις διατάξεις του άρθρου 20 Ν. 719/77 «περί του τρόπου σύνταξης τοπογραφικών υψομετρικών διαγραμμάτων από ιδιώτες μηχανικούς κ.λπ.».

5. Τις διατάξεις του άρθρου 100 του Π.Δ. 284/88 «περί συγκροτήσεως μεταξύ άλλων και της Επιτροπής καθορισμού ορίων αιγιαλού και θέσεων αμμοληψίας.

6. Την αριθ. 1078204/927/0006Α/6-8-92 κοινή υπουργική απόφαση των Υπουργών Προεδρίας και Οικονομικών, με την οποία διατηρείται σε ισχύ η Επιτροπή καθορισμού ορίων αιγιαλού και θέσεων αμμοληψίας.

7. Τις διατάξεις του άρθρου 19 παραγρ. 5 Α.Ν. 2344/95, του άρθρου 52 παρ. 6 Ν. 2218/94, του άρθρου 4 παρ. 7 του Ν. 2240/94, δυνάμει των οποίων αρμοδιότητες του Υπουργείου Οικονομικών που είχαν μεταβιβασθεί στους Νομάρχες, ανήκουν στον Περ/κό Δ/ντή, σε συνδυασμό με αυτές του άρθρου 14 παρ. 2 του Ν. 2399/96 με τις οποίες προβλέπεται η κατάργηση των θέσεων των Περ/κών Δ/ντών, οι αρμοδιότητες πλέον του οποίου περιήλθαν στο Γενικό Γραμματέα της Περιφέρειας και ασκούνται από τον Αναπληρωτή Περ/κό Δ/ντή.

8. Την αριθ. 1100383/1330/Α0006/31-10-2001 (ΦΕΚ 1485/Β'/31-10-2001) κοινή απόφαση του Πρωθυπουργού και Υπουργού Οικονομικών «περί αρμοδιοτήτων του Υπουργού Οικονομικών στους Υφυπουργούς».

9. Τις διατάξεις του τέταρτου εδαφίου της παρ. 2 του

άρθρου 1 και της παρ. 6 του ίδιου άρθρου του Ν. 2503/97 «Διοίκηση, οργάνωση, στελέχωση της Περιφέρειας, ρύθμιση θεμάτων για την τοπική αυτοδιοίκηση και άλλες διατάξεις» (ΦΕΚ 107/Α'), σύμφωνα με τις οποίες οι Περιφερειακές Υπηρεσίες του Υπουργείου Οικονομικών, που συγκροτούσαν την Περιφερειακή Διοίκηση του Νομού ή Νομαρχίας, δεν υπήχθησαν στην ενιαία οργανική μονάδα της Περιφέρειας, ούτε καταργήθηκαν, αλλά αποτελούν από 1-9-97, Υπηρεσίες του Υπουργείου Οικονομικών.

10. Την 1043053/483/Α0006/09-05-2000 (ΦΕΚ 622/Β'/10-5-2000) απόφαση του Υφυπουργού Οικονομικών «περί μεταβίβασης αρμοδιοτήτων του Υφυπουργού Οικονομικών, στους Γεν. Γραμματέα, Γεν. Διευθυντές κ.λπ. του Υπουργείου Οικονομικών».

11. Την από 5-9-2000 έκθεση της κατά το άρθρο 100 Π.Δ. 284/88 αρμόδιας Επιτροπής καθορισμού ορίων αιγιαλού και παραλίας για τον καθορισμό ορίων αιγιαλού και δημιουργία ζώνης παραλίας στη θέση «Παραλία Σεργούλας (οικισμός)» του Δημοτικού Διαμερίσματος Σεργούλας του Δήμου Ευπαλίου Νομού Φωκίδας.

12. Την από Φεβρουάριο 1998 τοπογραφικό-υψομετρικό διάγραμμα της παραπάνω περιοχής, που συντάχθηκε σε μία (1) πινακίδα σε κλίμακα 1:500 από την Βιολέττα Παπαπολίτη διπλωματούχο Αγρονόμο Τοπογράφο Μηχανικό και το οποίο ελέγχθηκε ως προς την ακρίβεια της αποτύπωσης τις 8-6-1999 από τον Νικόλαο Τουρούντζη Αγρονόμο-Τοπογράφο Μηχανικό με Δ' βαθμό και θεωρήθηκε τις 17-9-1999 από τον Προϊστάμενο της Τ.Υ.Δ.Κ. Φωκίδας Πέτρο Καραμπελά πολιτικό υπομηχανικό με Α' βαθμό όπως ορίζουν οι διατάξεις του άρθρου 20 του Ν. 719/77.

13. Τα με αριθμό Φ.544.5/330/01/ΣΧ528/4-5-2001 έγγραφο του Γ.Ε.Ν. με το οποίο συμφωνεί με τα καθορισμένα από την Επιτροπή όρια, αποφασίζουμε:

Επικυρώνουμε την από 5-9-2000 έκθεση της κατά το άρθρο 100 Π.Δ. 284/88 αρμόδιας Επιτροπής περί χάραξης των ορίων αιγιαλού και δημιουργία ζώνης παραλίας στη θέση «Παραλία Σεργούλας (οικισμός)» του Δημοτικού Διαμερίσματος Σεργούλας του Δήμου Ευπαλίου Νομού Φωκίδας, καθώς επίσης και το από Φεβρουαρίου 1998 τοπογραφικό-υψομετρικό διάγραμμα κλίμακας 1:500 από την Βιολέττα Παπαπολίτη διπλωματούχο Αγρονόμο Τοπογράφο Μηχανικό και το οποίο ελέγχθηκε ως προς την ακρίβεια της αποτύπωσης τις 8-6-1999 από τον Νικόλαο Τουρούντζη Αγρονόμο-Τοπογράφο Μηχανικό με Δ' βαθμό

μό και θεωρήθηκε τις 17-9-1999 από τον Προϊστάμενο της Τ.Υ.Δ.Κ. Φωκίδας Πέτρο Καραμπελά πολιτικό υπομηχανικό με Α' βαθμό, όπως ορίζουν οι διατάξεις του άρθρου 20 του Ν. 719/77.

Στο τοπογραφικό αυτό διάγραμμα καθορίστηκε από την αρμόδια Επιτροπή, όπως αναφέρεται πιο πάνω:

α) Η οριογραμμή του αιγιαλού με κόκκινη συνεχή πολυγωνική γραμμή, με στοιχεία (1-2-3-4-5-6-7-8) των οποίων οι κορυφές εξασφαλίζονται με τις συντεταγμένες τους στο Κρατικό Δίκτυο, στο προβολικό σύστημα HATT.

β) Η οριογραμμή της παραλίας με κίτρινες συνεχείς πολυγωνικές γραμμές, με στοιχεία (1'-2'-3') και (4'-5'-6'-7'-8'-9') των οποίων οι κορυφές εξασφαλίζονται με τις συντεταγμένες τους στο Κρατικό Δίκτυο, στο προβολικό σύστημα HATT.0

Η παραλία καθορίζεται για να εξυπηρετούνται οι σκοποί του άρθρου 7 του Α.Ν. 2344/40.

Εντός της ζώνης της καθοριζόμενης παραλίας δεν υπάρχουν κτίσματα.

Δεν καθορίζεται παλαιός αιγιαλός διότι δεν υφίστανται στοιχεία, προσχώσεις κ.λπ., που να δικαιολογούν την ύπαρξή του.

Η παρούσα απόφαση, μαζί με την έκθεση και το τοπογραφικό διάγραμμα, να δημοσιευθούν στην Εφημερίδα της Κυβερνήσεως.

Αθήνα, 7 Νοεμβρίου 2001

Με εντολή Υπουργού

Ο Γεν. Δ/τής Δημ. Περ. και Εθν. Κληρ/των
ΣΠ. ΣΤΑΘΗΣ

ΕΚΘΕΣΗ

ΕΠΙΤΡΟΠΗΣ ΚΑΘΟΡΙΣΜΟΥ ΟΡΙΩΝ ΑΙΓΙΑΛΟΥ ΚΑΙ ΠΑΡΑΛΙΑΣ ΚΑΙ ΘΕΣΕΩΝ ΑΜΜΟΛΗΨΙΑΣ (Άρθρο 100 Π.Δ. 284/1988)

Για τον καθορισμό για πρώτη φορά, των ορίων αιγιαλού και παραλίας στην περιοχή «Παραλία Σεργούλας (οικισμός)» του Δημοτικού Διαμερίσματος Σεργούλας του Δήμου Ευπαλίου του Νομού Φωκίδας, με ενδιαφερόμενο τον Δήμο Ευπαλίου.

Στην Άμφισσα σήμερα 5-9-2000, οι υπογεγραμμένοι:

1. Ευδοξία Κωλέττα, Εφοριακός ΔΕ/Α', Προϊσταμένη της Κτηματικής Υπηρεσίας Νομού Φωκίδας, ως πρόεδρος,
2. Νικόλαος Τουρούντζης, Αγρονόμος - Τοπογράφος

Μηχανικός με Δ' βαθμό, υπάλληλος της Κτηματικής Υπηρεσίας Νομού Φωκίδας, ως μέλος,

3. Γεώργιος Νικολακόπουλος, Ανθ/σσης Λ.Σ., Λιμενάρχης Ναυπάκτου, ως μέλος,

που αποτελούμε την Επιτροπή του άρθρου 100 του Π.Δ. 284/1988 (ΦΕΚ 128 και 165/Α/88) «Οργανισμός Υπουργείου Οικονομικών», όπως αυτή συγκροτήθηκε με την αριθμ. πρωτ. 671/25-2-2000 απόφαση του Προϊσταμένου της Οικονομικής Επιθεώρησης Στερεάς Ελλάδας, πήγαμε στην προαναφερόμενη περιοχή την 5-9-2000.

Έχοντας υπόψη:

1. Την αριθ. πρωτ. 6554/20-12-1999 αίτηση του Δήμου Ευπαλίου, με την οποία ζητείται ο καθορισμός των ορίων του αιγιαλού και της παραλίας στην παραπάνω περιοχή.

2. Το από Φεβρουαρίου 1998 τοπογραφικό και υψομετρικό διάγραμμα της παραπάνω περιοχής, που συντάχθηκε σε μία (1) πινακίδα σε κλίμακα 1:500 από την διπλωματούχο αγρονόμο - τοπογράφο μηχανικό Βιολέττα Παπαπολίτη, το οποίο ελέγχθηκε την 8.6.1999 για την ακρίβεια της αποτύπωσης από τον Νικόλαο Τουρούντζη, αγρονόμο τοπογράφο μηχανικό με Δ' βαθμό και θεωρήθηκε την 17.9.1999 από τον προϊστάμενο Τ.Υ.Δ.Κ. Νομού Φωκίδας Πέτρο Καραμπελά, πολιτικό υπομηχανικό με Α' βαθμό, όπως ορίζει το άρθρο 20 του Ν. 719/1977 (ΦΕΚ 301/Α/1977).

3. Τις διατάξεις του Α.Ν. 2344/1940 «περί αιγιαλού και παραλίας», όπως τροποποιήθηκε και συμπληρώθηκε μεταγενέστερα, ως επίσης και τις διατάξεις του Ν. 1337/1983 (ΦΕΚ 33/Α/1983), καθώς και την σχετική με αυτούς Δικαστηριακή και Διοικητική Νομολογία.

4. Για την ίδια περιοχή έχει συνταχθεί η από 8-3-1991 έκθεση της τότε επιτροπής καθορισμού ορίων αιγιαλού και παραλίας που συνοδευόταν με το από Φεβρουαρίου 1991 και με κλίμακα 1:500 τοπογραφικό και υψομετρικό διάγραμμα που συντάχθηκε από τον Νικ. Λακαφώση εργοδηγό τοπογράφο της Δ.Τ.Υ.Ν. Φωκίδας και θεωρήθηκε στις 4-3-1991 από την Διευθύντρια της Δ.Τ.Υ.Ν. Φωκίδας Κ. Μιχαλοπούλου πολ/κό μηχ/κό με Α' βαθμό. Επί της εκθέσεως αυτής γνωμοδότησε το Γ.Ε.Ν. με το έγγραφό του με αριθ. Φ.544.5/571/91 και αριθ. Σ.1549 της 17-12-1992. Μετά το 1992 τροποποιήθηκαν οι συντεταγμένες στην προβολή HATT, του δικτύου τριγωνομετρικών σημείων της Γ.Υ.Σ. στο ΚΦΧ Φ0=38 15 Λ0 = -1 45. Η διαφοράς των συντεταγμένων είναι οι εξής:

Κωδικός Τριγωνομετρικού	Χ Παλαιό	Ψ παλαιό	Χ νέο	Ψ νέο
035 24 ΑΓ. ΙΩΑΝΝΗΣ	11.494,12	12.092,49	11.493,86	12.090,19
035 26 ΑΕΤΟΡΑΧΗ	9.520,58	12.405,45	9.520,25	12.403,30
035 31 ΠΑΛΙΟΚΑΣΤΡΟ	8.836,43	14.842,18	8.836,21	14.840,20

Έτσι δεν μπορεί να γίνει μεταφορά της γραμμής αιγιαλού που προτείνει το Γ.Ε.Ν. με βάση τις συντεταγμένες και η αποτύπωση αυτής γίνεται με ταύτιση κοινών σημείων λεπτομερειών στο παλαιό διάγραμμα και σε αυτό που συνοδεύει την παρούσα έκθεση.

5. Την αριθ. Ο.Ε.2443/20.3.1974 (ΦΕΚ 93/Δ'/8.4.1974) απόφαση Νομάρχη Φωκίδας, με την οποία επικυρώθηκε η από 3-1-1974 έκθεση της επιτροπής καθορισμού ορίων αιγιαλού και παραλίας και το από Σεπτεμβρίου 1973 και με κλίμακα 1:500 τοπογραφικό διάγραμμα του πολιτικού μηχανικού Δημητρίου Αν. Τζαμουράνη, που θεώρησε στις

11-1-1974 ο Διευθυντής της Δ.Τ.Υ.Ν. Φωκίδας Μ. Βέρροις Νομ/κος με 3ο βαθμό και με την οποία καθορίστηκαν οι οριογραμμές αιγιαλού και παραλίας στην εφαιπτόμενη στο ανατολικό άκρο της περιοχής του θέματός μας. Το παραπάνω αναφερόμενο διάγραμμα δεν είναι εξαρτημένο από το κρατικό δίκτυο συντεταγμένων και η συναρμογή έγινε με εφαρμογή στο έδαφος των ακραίων σημείων αιγιαλού και παραλίας με γραφικά στοιχεία.

6. Την αντίληψη που σχηματίσαμε κατά την επί τόπου μετάβασή μας, σχετικά με το πλάτος της βρεχόμενης ζώνης της ξηράς και τα λοιπά συναφή στοιχεία ήτοι:

6.1. Την μορφολογία του εδάφους της ακτής, το οποίο παρουσιάζει ήπια κλίση.

6.2. Στην ακτή δεν παρουσιάζονται προσχώσεις που να δικαιολογούν την ύπαρξη παλαιού αιγιαλού.

6.3. Το βάθος της θάλασσας το οποίο είναι μεγάλο στην αναφερόμενη περιοχή.

6.4. Την επικρατούσα διεύθυνση ανέμου που είναι η Βόρεια.

6.5. Στην περιοχή παρουσιάζονται οι συνήθεις παλίρροιες.

7. Την αριθ.571/2000 γνωμοδότηση της Ολομέλειας του Νομικού Συμβουλίου του Κράτους σχετικά με τη δημιουργία ζώνης παραλίας και το γεγονός ότι λόγω του πλάτους της ασφαλτοστρωμένης και πλακόσκυτης ζώνης μεταξύ της οριογραμμής του αιγιαλού και του υφιστάμενου κρηπιδώματος εξυπηρετούνται οι σκοποί του άρθρου 7 του Α.Ν. 2344/40 στο τμήμα (3'-3-4-5-4') όπου και δεν καθορίζεται γραμμή παραλίας, ενώ καθορίζεται οριογραμμή παραλίας στα υπόλοιπα τμήματα, αποφασίζει:

Καθορίζει πάνω στο ανωτέρω τοπογραφικό διάγραμμα, που συνοδεύει την έκθεση αυτή:

Την οριογραμμή του αιγιαλού με κόκκινη συνεχή πολυγωνική γραμμή, με στοιχεία (1-2-3-4-5-6-7-8) των οποίων οι κορυφές εξασφαλίζονται με τις συντεταγμένες τους στο Κρατικό Δίκτυο, στο προβολικό σύστημα HATT, όπως αυτές αναγράφονται στον παρακάτω πίνακα Α.

Την οριογραμμή της παραλίας με κίτρινες συνεχείς πολυγωνικές γραμμές, με στοιχεία (1'-2'-3') και (4'-5'-6'-7'-8'-9') των οποίων οι κορυφές εξασφαλίζονται με τις συ-

ντεταγμένες τους στο Κρατικό Δίκτυο, στο προβολικό σύστημα HATT, όπως αυτές αναγράφονται στον παρακάτω πίνακα Β.

Δεν καθορίζεται παλαιός αιγιαλός διότι δεν υφίστανται στοιχεία, προσχώσεις κ.λπ., που να δικαιολογούν την ύπαρξή του.

Πίνακας Α'

1	X =	7.373,40	Y =	15.824,90
2	X =	7.385,30	Y =	15.799,30
3	X =	7.429,70	Y =	15.748,10
4	X =	7.522,70	Y =	15.642,30
5	X =	7.549,60	Y =	15.611,80
6	X =	7.631,00	Y =	15.542,20
7	X =	7.721,50	Y =	15.488,90
8	X =	7.740,00	Y =	15.470,30

Πίνακας Β'

1'	X =	7.375,50	Y =	15.774,20
2'	X =	7.385,50	Y =	15.798,70
3'	X =	7.396,70	Y =	15.813,50
4'	X =	7.604,50	Y =	15.564,70
5'	X =	7.629,70	Y =	15.549,00
6'	X =	7.633,30	Y =	15.545,20
7'	X =	7.646,60	Y =	15.536,20
8'	X =	7.740,70	Y =	15.484,20
9'	X =	7.744,50	Y =	15.479,80

Η Επιτροπή

Η Πρόεδρος
ΕΥΔ. ΚΩΛΕΤΤΑ

Τα μέλη
ΝΙΚ. ΤΟΥΡΟΥΝΤΖΗΣ
ΓΕΩΡΓ. ΝΙΚΟΛΑΚΟΠΟΥΛΟΣ

ΣΗΜΕΙΩΣΗ

ΤΑ ΥΨΟΜΕΤΡΑ ΤΟΥ ΦΑΙΝΟΝΤΑΙ ΣΤΟ ΤΟΠΟΓΡΑΦΙΚΟ ΔΙΑΓΡΑΜΜΑ
ΑΝΑΦΕΡΟΝΤΑΙ ΣΕ ΜΗΔΕΝΙΚΗ ΣΤΑΘΜΗ Η ΟΠΟΙΑ ΕΙΝΑΙ ΚΑΤΑ 1/10 Μ.
ΨΗΛΟΤΕΡΑ ΑΠΟ ΤΗ ΜΕΣΗ ΣΤΑΘΜΗ ΤΗΣ ΘΑΛΑΣΣΑΣ ΟΠΩΣ ΑΥΤΗ ΟΡΙΖΕΤΑΙ
ΑΠΟ ΤΑ ΤΡΙΓΩΝΟΜΕΤΡΙΚΑ ΣΗΜΕΙΑ ΤΗΣ ΓΕΩΓΡΑΦΙΚΗΣ ΥΠΗΡΕΣΙΑΣ ΣΤΡΑΤΟΥ.

ΕΘΝΙΚΟ ΤΥΠΟΓΡΑΦΕΙΟ
ΓΙΑ ΤΕΧΝΙΚΟΥΣ ΛΟΓΟΥΣ ΣΤΟ ΣΧΕΔΙΟΔΙΑΓΡΑΜΜΟ
ΕΓΙΝΕ ΟΜΙΛΩΣΗ ΚΑΤΑ ΠΟΣΟΣΤΟ 45 %

ΤΟΠΟΓΡΑΦΙΚΟ ΔΙΑΓΡΑΜΜΑ ΚΑΘΟΡΙΣΜΟΥ ΟΡΙΩΝ ΑΙΓΙΑΛΟΥ & ΠΑΡΑΛΙΑΣ

ΠΕΡΙΟΧΗ : ΠΑΡΑΛΙΑ ΣΕΡΓΟΥΛΑΣ
ΚΟΙΝΟΤΗΤΑ : ΣΕΡΓΟΥΛΑΣ
ΕΠΑΡΧΙΑ : ΔΟΡΙΔΟΣ
ΑΡΜΟΔΙΑ Κ.Υ. : ΑΜΦΙΣΣΕΑΣ
ΝΟΜΟΣ : ΦΩΚΙΔΑΣ
ΕΝΔΙΑΦΕΡΟΜΕΝΟΣ : ΚΟΙΝΟΤΗΤΑ ΣΕΡΓΟΥΛΑΣ

Αρ. Σχεδίου

T 1

Κλίμακα Σχεδίου

1:500

ισοδύναμη 1:200

Χρονος Συνταξης

ΦΕΒΡ-ΡΙΟΣ 98

Αρ. 17/9/99
Θεωρήθηκε με Ε.Γ.Γ. Περιφ. Ι. Ελλάδας
Ο Αναστασιανός Προϊστάμενος Τ.Υ.Δ.Κ.
Νίκος Θεόδωρος

Αρ. 8/6/99
ελέγχθηκε για την ορθότητα της αποτύπωσης
ο ελεγκτής

Νικόλαος Τσιφουρτζής
τοπογράφος μηχανικός ΠΕ5/Δ1


ο συντάκτης

ΚΟΛΕΤΤΑ ΓΕΩΡ. ΠΑΠΑΝΟΛΙΤΗ
ΕΠΙΛΟΓ. ΔΡΟΝΟΜΟΣ - ΤΟΠΟΓΡΑΦΟΣ ΜΗΧΑΝΙΚΟΣ
ΕΘΝΙΚΟΥ ΜΕΤΣΟΒΙΟΥ ΠΟΛΥΤΕΧΝΕΙΟΥ
ΜΕΛΟΣ Τ.Ε.Ε. Α.Μ. 58925 - Α.Φ.Μ. 43860254
ΙΤΕΑ ΦΩΚΙΔΟΣ ΤΗΛ. (0265) 33006



Πέτρος Κορνηλιός
Πολιτικός Υπομηχανικός με Α1 Βαθμό

ΑΠΟΣΠΑΣΜΑ ΤΟΥ Κ.Χ. 1:50000 ΑΜΥΓΔΑΛΕΑ ΤΗΣ Γ

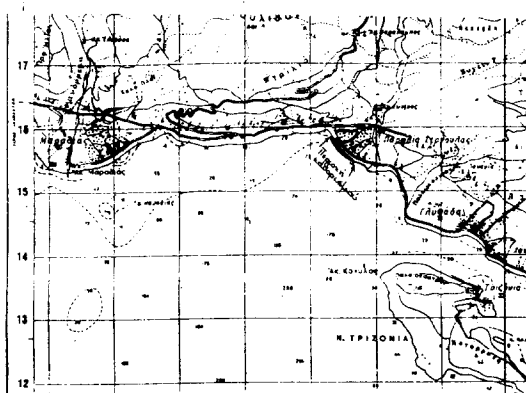

ΕΡΓΟΝ ΑΘΗΝΩΝ ΠΡΟΒΟΛΗ ΝΑΥΤ
Κ.Χ. 1:100000 ΠΑΤΡΑΙ - ΝΑΥΠΑΚΤΟΣ
Κ.Φ.Χ. 00=38.15 Λ0=-1.45

ΥΠΟΜΝΗΜΑ ΕΠΙΤΡΟΠΗΣ ΚΑΘΟΡΙΣΜΟΥ

- ΤΟ ΠΑΡΟΝ ΤΟΠΟΓΡΑΦΙΚΟ ΔΙΑΓΡΑΜΜΑ ΣΥΝΟΔΕΥΕΙ ΤΗΝ ΑΠΟ 5/9/2000 ΕΚΒΕΘΗ ΤΗ
ΚΑΘΟΡΙΣΜΟΥ ΟΡΙΩΝ ΑΙΓΙΑΛΟΥ ΚΑΙ ΠΑΡΑΛΙΑΣ
- ΟΡΙΟΓΡΑΜΜΗ ΑΙΓΙΑΛΟΥ (κοκκίνα)
- ΟΡΙΟΓΡΑΜΜΗ ΠΑΡΑΛΙΑΣ (κίτρινα)
- ΔΕΩ ΥΠΑΡΧΟΥΝ ΚΤΙΣΜΑΤΑ ΣΤΗ ΖΩΝΗ ΤΗΣ ΚΑΘΟΡΙΖΟΜΕΝΗΣ ΠΑΡΑΛΙΑΣ

Η ΕΠΙΤΡΟΠΗ

Η ΠΡΟΕΔΡΟΣ


ΚΟΛΕΤΤΑ ΕΥΔΟΣΙΑ
ΕΦΗΜΕΡΙΣ ΔΕ Α
Εγγραφο 45/Δ1

ΤΑ ΜΕΛΗ

Νικόλαος Τσιφουρτζής
τοπογράφος μηχανικός ΠΕ5/Δ1

ΝΙΚΟΛΑΟΣ ΤΣΙΦΟΥΡΤΖΗΣ
ΑΝΟΥΠΛΗΚΤΗΣ ΑΣ


ΛΕΑ ΤΗΣ Γ.Υ.Σ.

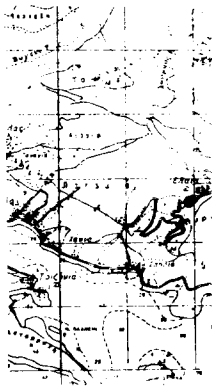


ΠΙΣΩΓΥ


ΛΟΓΟΤΕΧΝΗ ΤΗΣ ΕΠΙΤΡΟΠΗΣ

5/31

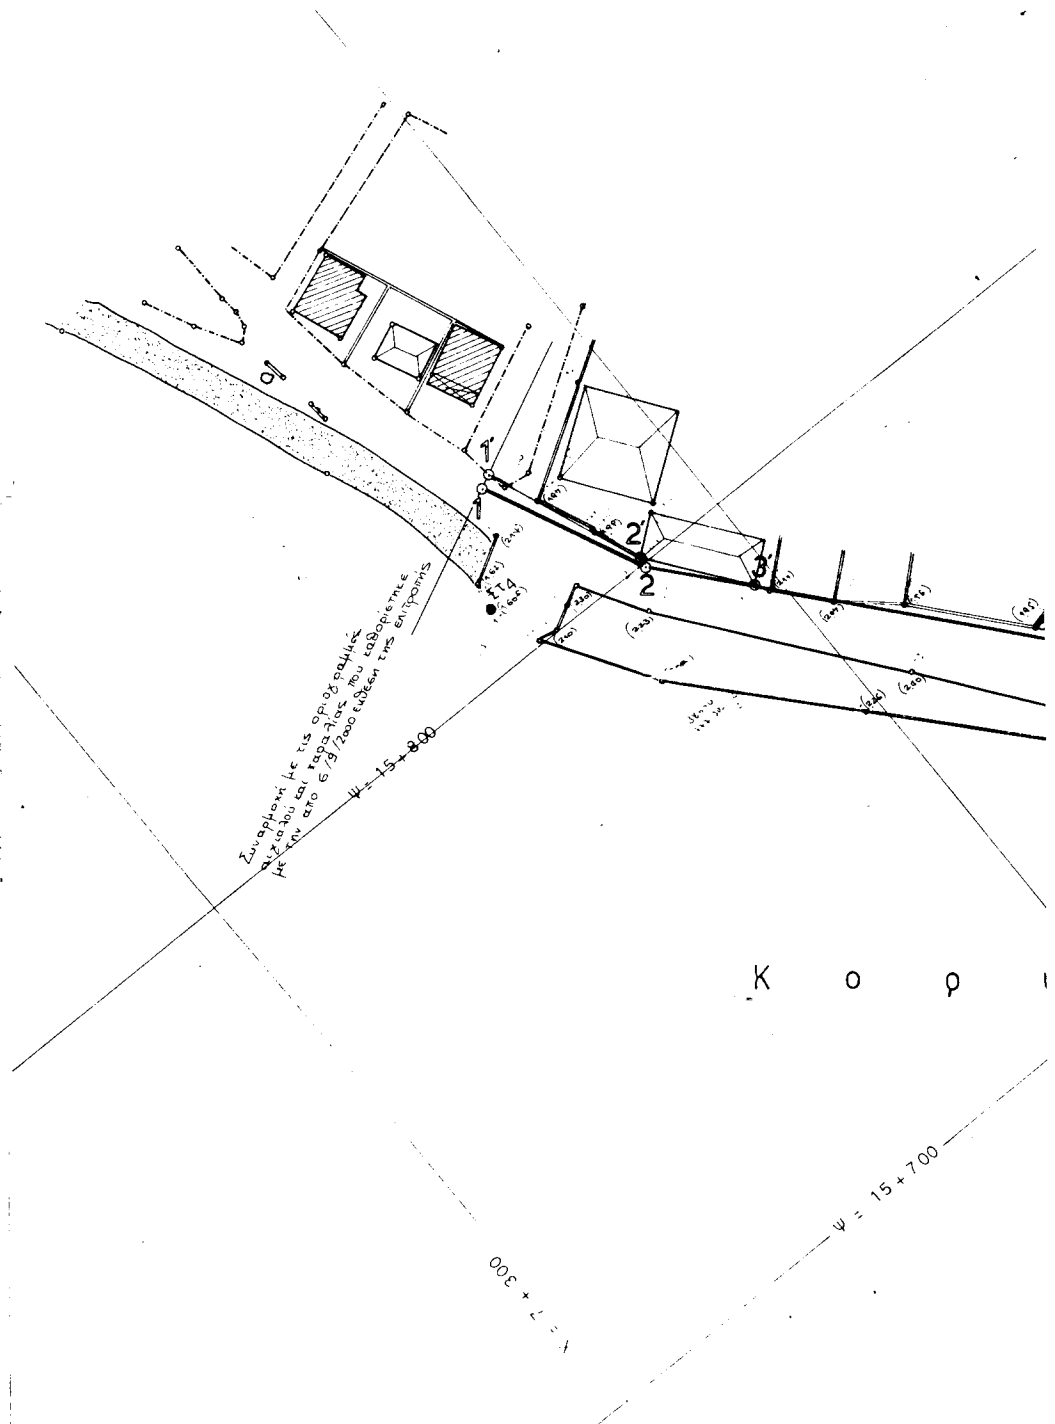

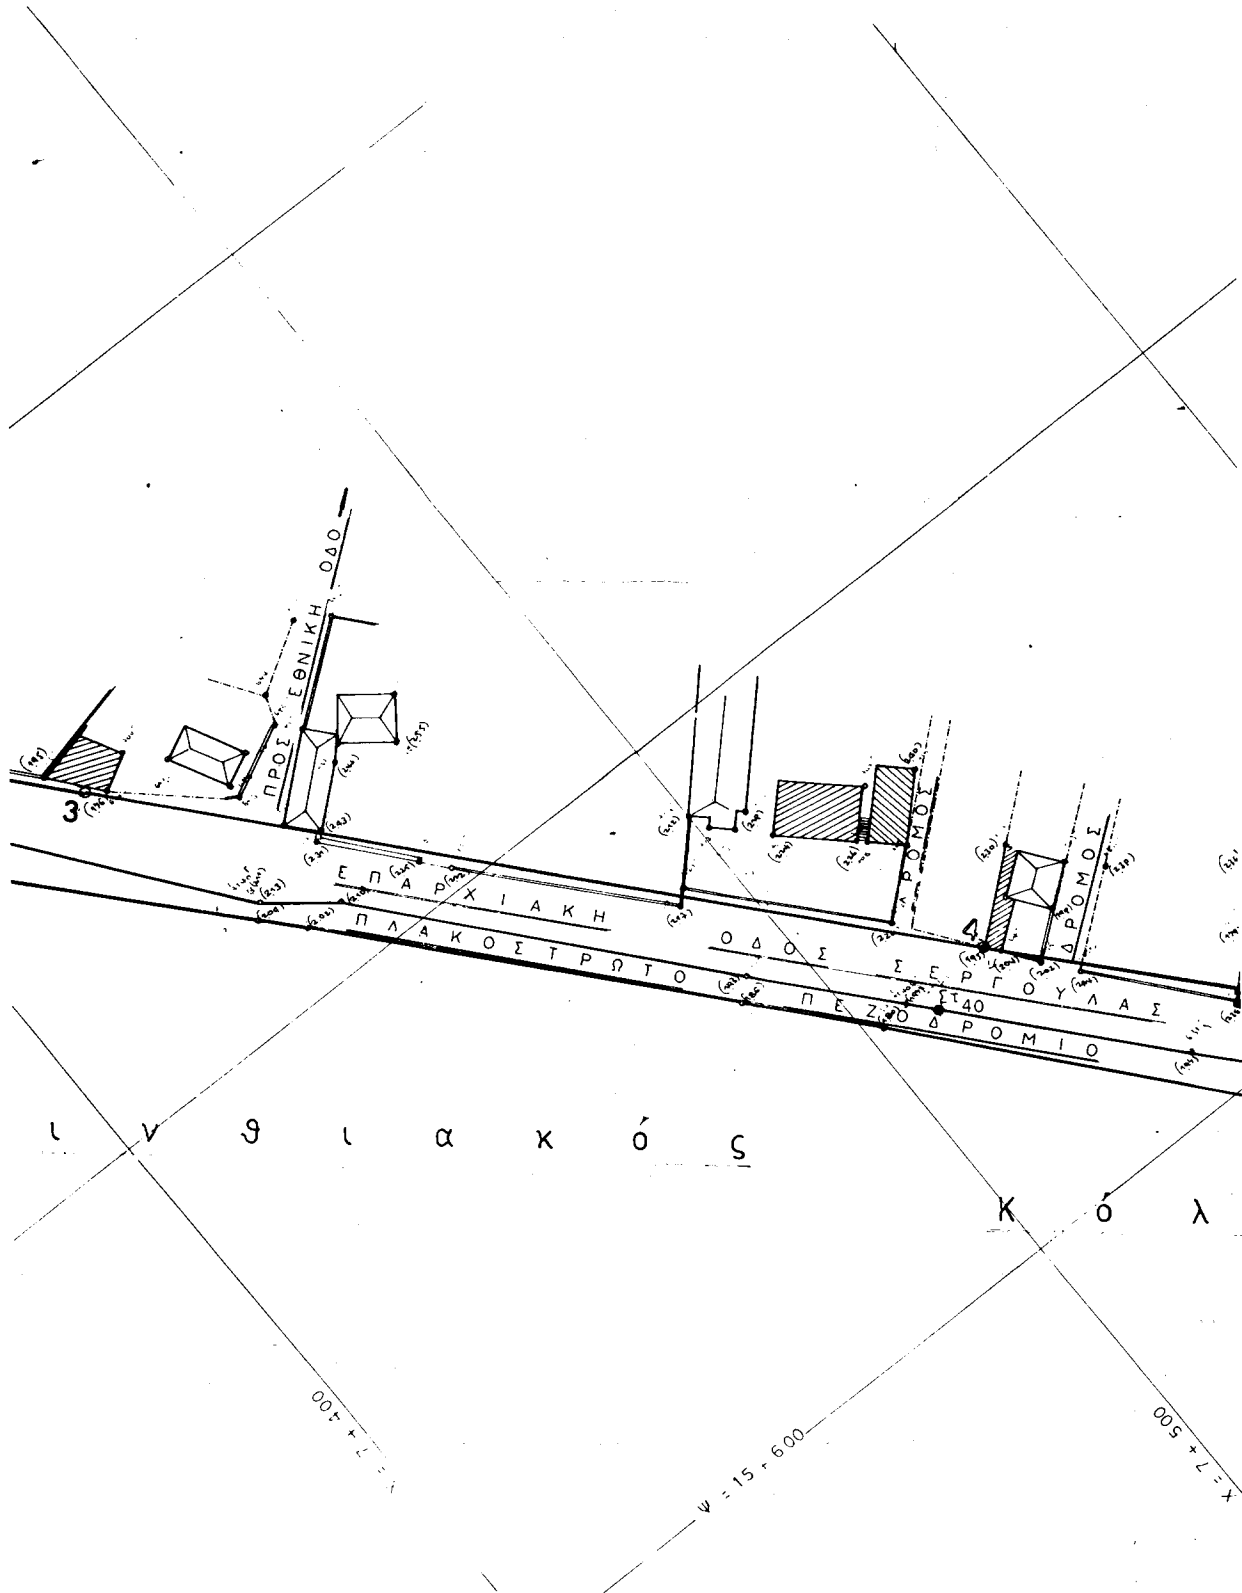

ΤΟ ΠΑΡΟΝ ΔΙΑΓΡΑΜΜΑ ΣΥΝΟΔΕΥΤΑΙ ΑΠΟ ΤΗΝ ΑΠΟ
5-9 2000 ΕΚΘΕΣΗ ΤΗΣ ΕΠΙΤΡΟΠΗΣ ΚΑΘΟΡΙΣΜΟΥ ΑΙΓΙΑΛΟΥ
ΚΑΙ ΠΑΡΑΛΙΑΣ

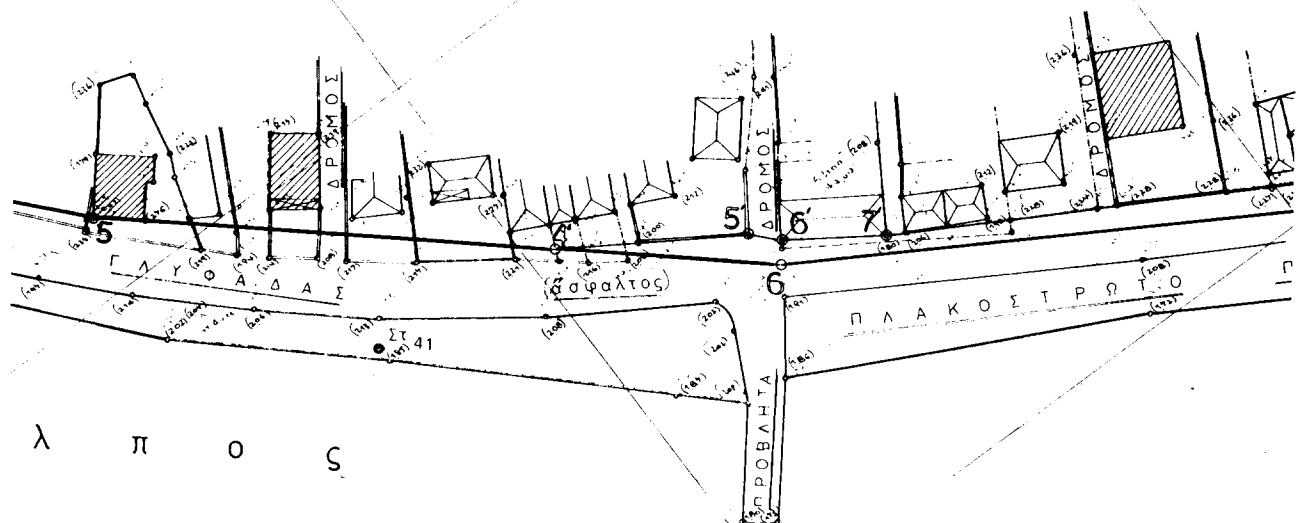

λ π ο ς


25 + L = X

-W = 15 + 503

009 + L = X



ΤΡΙΓΩΝΟΜΕΤΡΙΚΑ ΣΗΜΕΙΑ ΕΞΑΡΤΗΣΗΣ				
Α-Α	ΚΩΔΙΚΟΣ	ΣΥΝΤΕΤΑΓΜΕΝΕΣ		ΥΨΟΜΕΤΡΑ
1	24	11+493.86	12+720.19	130
2	26	11+520.25	12+403.30	114
3	31	11+836.21	12+840.20	212.85
Στ 4		11+162.15	15+809.02	160.5
Στ 40		11+510.96	15+138.99	210
Στ 41		11+572.85	15+368.78	211
Στ 42		11+551.03	15+370.87	194

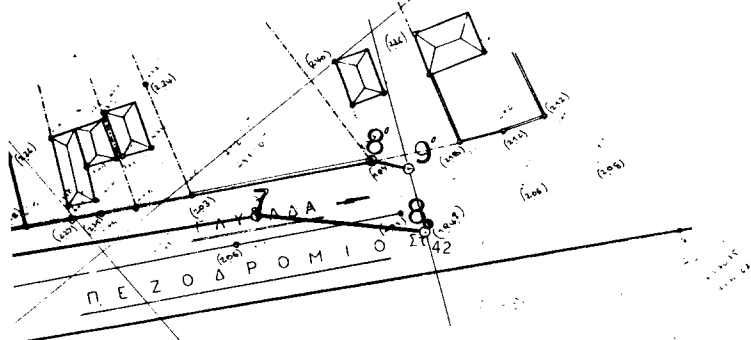

Σημειώνεται ότι η τμήση αυτή της οδού 102-103-104-105-2518-