



04010531812010008



8811

ΕΦΗΜΕΡΙΣ ΤΗΣ ΚΥΒΕΡΝΗΣΕΩΣ

ΤΗΣ ΕΛΛΗΝΙΚΗΣ ΔΗΜΟΚΡΑΤΙΑΣ

ΤΕΥΧΟΣ ΤΕΤΑΡΤΟ

Αρ. Φύλλου 1053

18 Δεκεμβρίου 2001

ΠΕΡΙΕΧΟΜΕΝΑ

ΑΠΟΦΑΣΕΙΣ

Έγκριση τροποποίησης ρυμοτομικού σχεδίου Καβά-
λας στην οδό 7ης Μεραρχίας. 1

ΔΙΟΡΘΩΣΕΙΣ ΣΦΑΛΜΑΤΩΝ

Διόρθωση σφάλματος στην 5761/15.11.2000 απόφα-
ση του Νομάρχη Αρκαδίας. 2

ΑΠΟΦΑΣΕΙΣ

Αριθ. 2135

(1)

Έγκριση τροποποίησης ρυμοτομικού σχεδίου Καβάλας
στην οδό 7ης Μεραρχίας.

Ο ΓΕΝΙΚΟΣ ΓΡΑΜΜΑΤΕΑΣ
ΠΕΡΙΦΕΡΕΙΑΣ ΑΝΑΤ. ΜΑΚΕΔΟΝΙΑΣ - ΘΡΑΚΗΣ

Έχοντας υπόψη:

1. Τις διατάξεις του Ν. Δ/τος της 17.7.23 "περί σχεδίων
πόλεων κ. λ.π." όπως ισχύει σήμερα και ειδικότερα τα άρ-
θρα 1, 2, 3, 29 & 70 αυτού.

2. Τις διατάξεις του άρθρου 29 του Ν.
2831/2000(ΦΕΚ140 Α') " Τροποποίησης διατάξεων του Ν.
1577/85, κ.λ.π." σε συνδυασμό με τις διατάξεις του Ν.
2503/97 (ΦΕΚ107Α').

3. Τις διατάξεις του Κεφ. ΙΙ του από 3/4/29 Π. Δ/τος που
διατηρήθηκαν σε ισχύ με το άρθρο 31 § 3 του Ν. 1577/85.

4. Την υπ' αριθμ 521/2001 γνωμοδότηση του Δημοτικού
Συμβουλίου Καβάλας που εκφράζει τη σύμφωνη γνώμη
του επί της προτεινόμενης τροποποίησης όπως αυτή

απεικονίζεται στο συνημμένο τοπογραφικό διάγραμμα.

5. Την υπ' αριθμ.75/2001 σύμφωνη γνωμοδότηση του
Συμβουλίου Χ.Ο.Π. της Περιφέρειας Ανατολικής Μακεδο-
νίας - Θράκης (ομόφωνη).

6. Το γεγονός ότι από τις διατάξεις της απόφασης αυ-
τής δεν προκαλείται δαπάνη σε βάρος του κρατικού προ-
ϋπολογισμού ή του προϋπολογισμού του Δήμου Καβά-
λας.

Επειδή η εν λόγω τροποποίηση: 1. συμφωνεί με τα προ-
βλεπόμενα στο ανακληθέν 2518/89 σχέδιο πόλης βάσει
του οποίου εκδόθηκε η με αριθμ. 28/92 νόμιμη οικοδομι-
κή άδεια, 2. συμφωνεί με το πνεύμα του Γενικού Πολεο-
δομικού Σχεδίου, 3. προσαρμόζει το σχέδιο πόλης στην
υφιστάμενη διαμορφωμένη κατάσταση ,όπως αναφέρε-
ται στην ανωτέρω γνωμοδότηση του Περιφερειακού
Σ.Χ.Ο.Π., αποφασίζουμε:

Άρθρο 1

Εγκρίνεται η τροποποίηση του ρυμοτομικού σχεδίου
Καβάλας στην οδό 7ης Μεραρχίας όπως ακριβώς απεικο-
νίζεται στο συνημμένο τοπογραφικό διάγραμμα που θεω-
ρήθηκε από την προϊσταμένη της Δ/νσης ΠΕ.ΧΩ. στις
30.11.2001.


Άρθρο 2


Η ισχύς της παρούσας απόφασης αρχίζει από τη δημο-
σίευσή της στην Εφημερίδα της Κυβερνήσεως.


Η απόφαση αυτή να δημοσιευθεί στην Εφημερίδα της
Κυβερνήσεως.

Κομοτηνή, 30 Νοεμβρίου 2001

Ο Γενικός Γραμματέας Περιφέρειας
ΑΡΗΣ ΠΑΠΑΔΟΠΟΥΛΟΣ

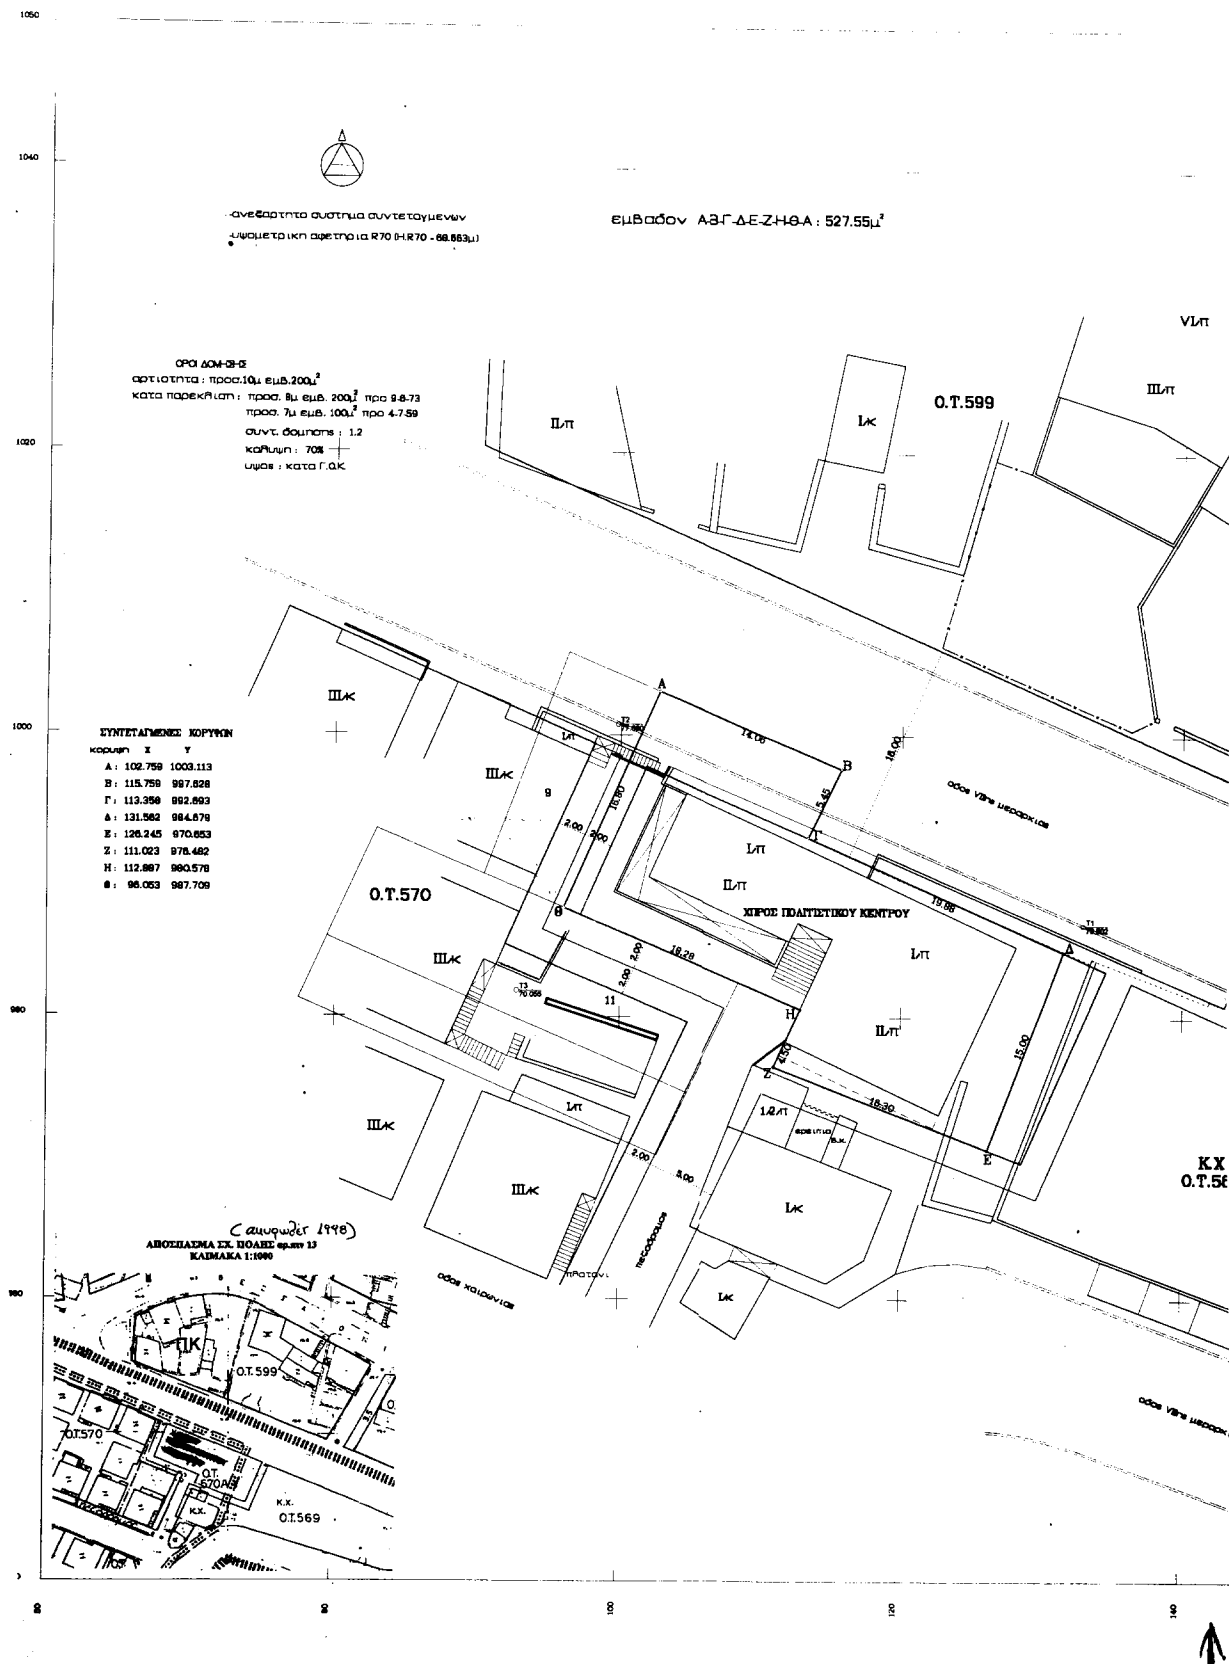

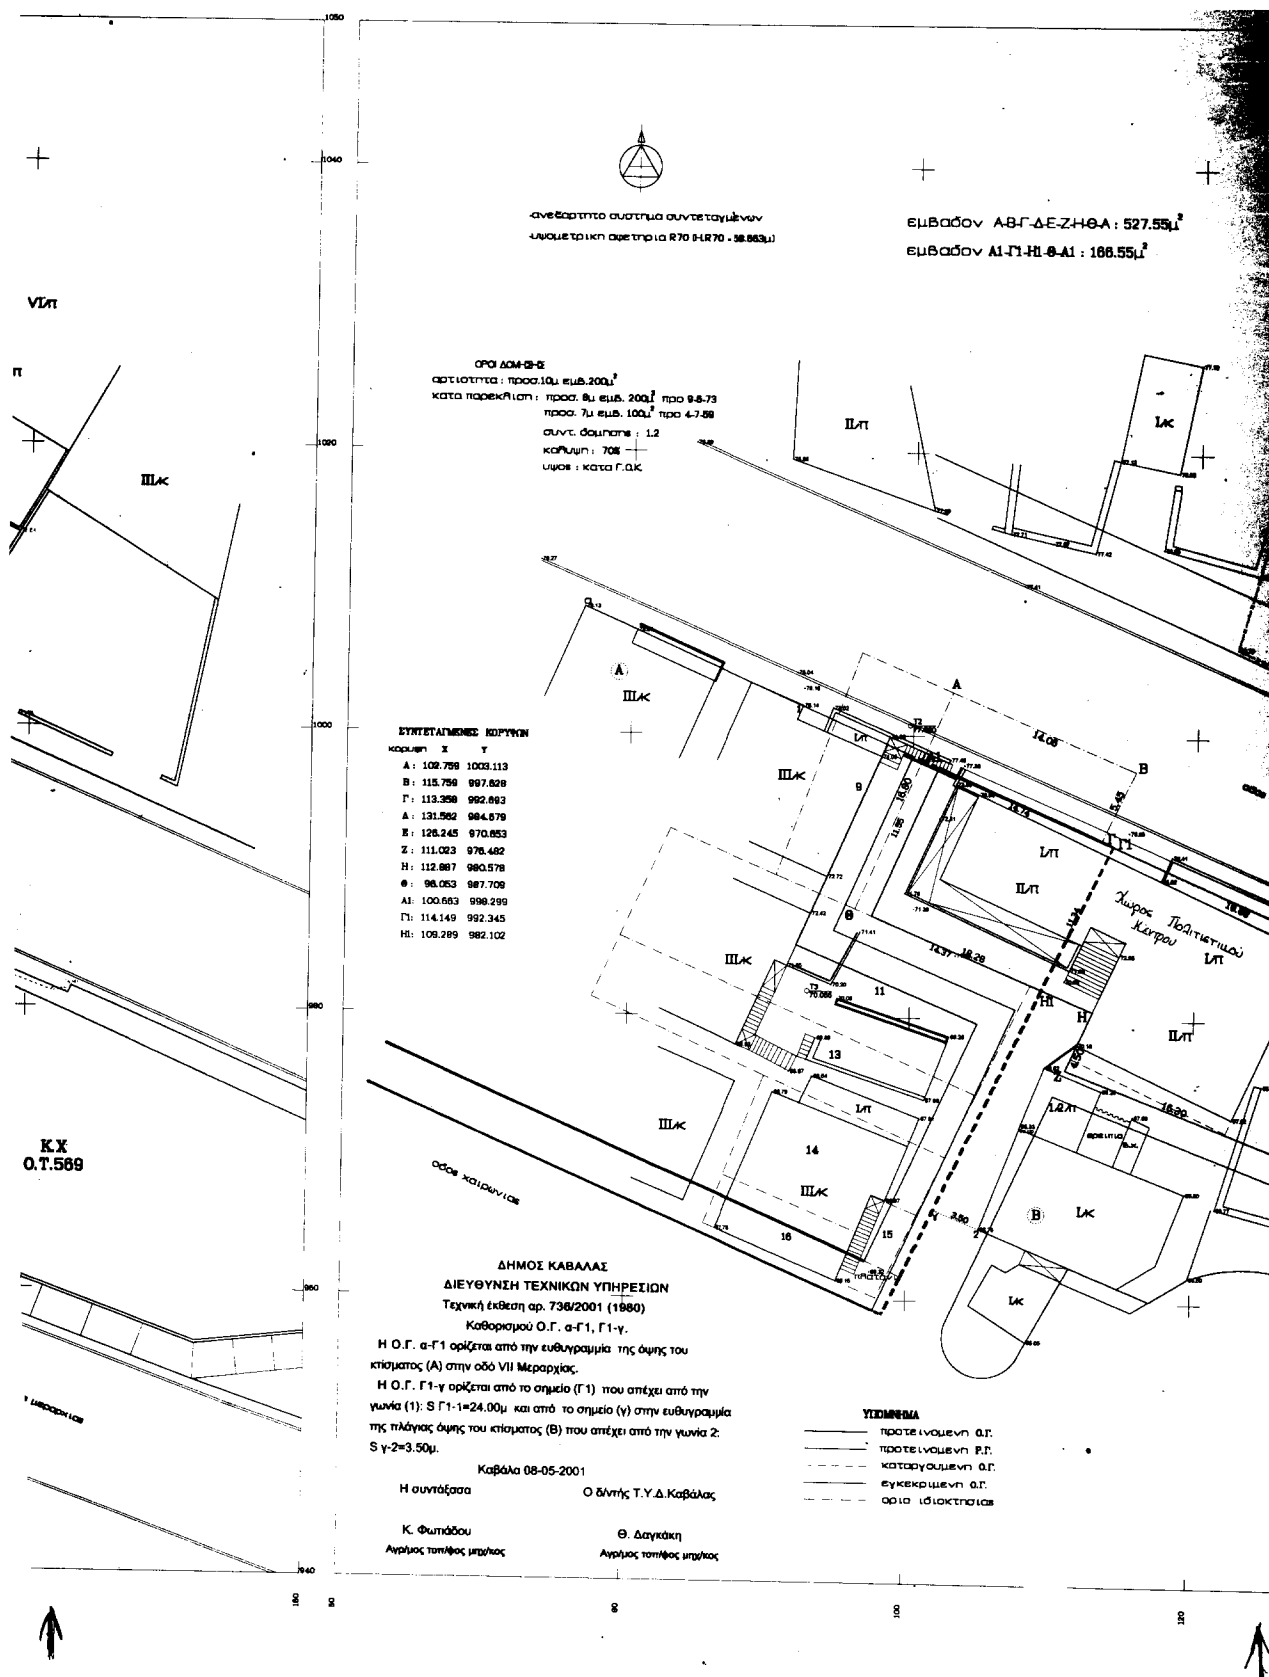

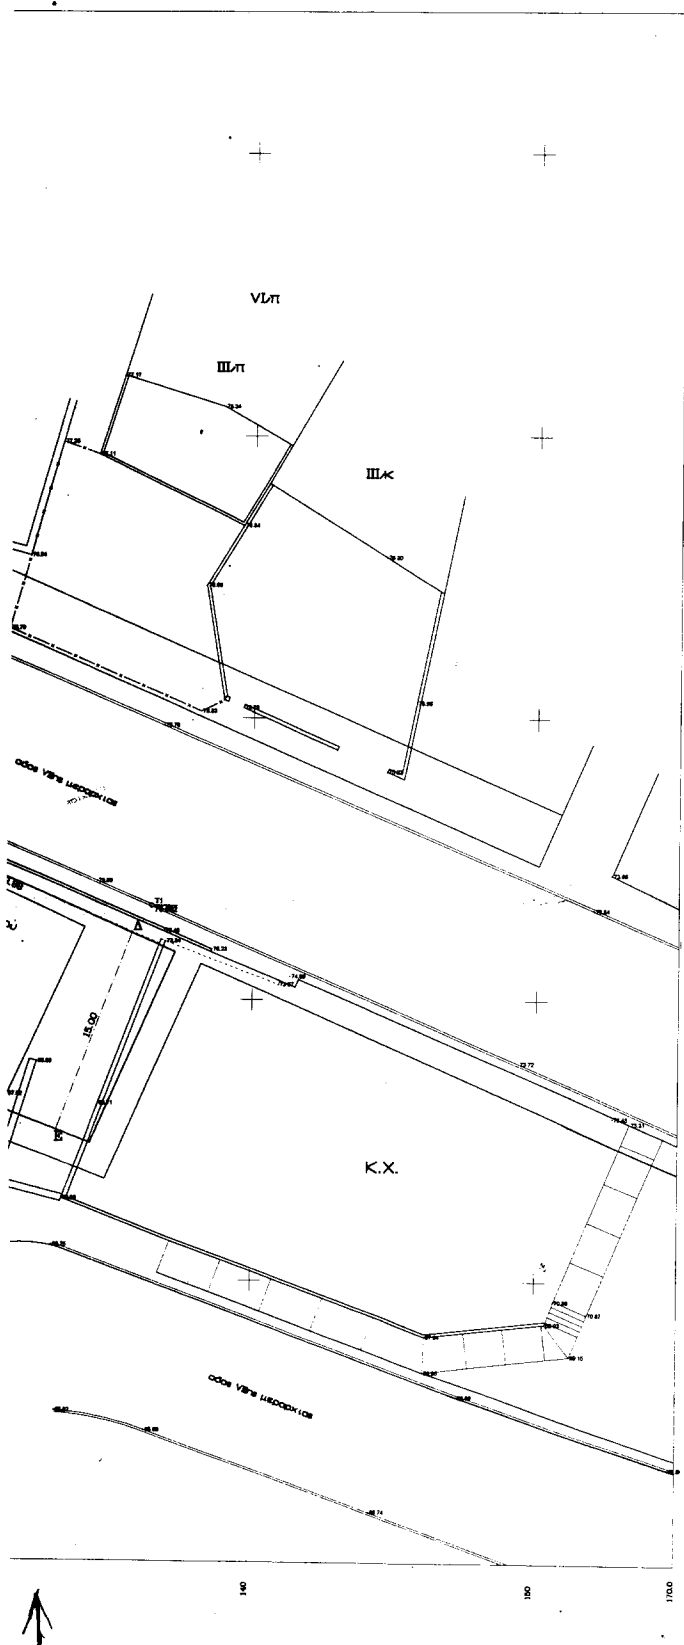

ΔΗΜΟΣ ΚΑΒΑΛΑΣ

ΤΕΧΝΙΚΗ ΥΠΗΡΕΣΙΑ

ΤΟΠΟΓΡΑΦΙΚΟ ΔΙΑΓΡΑΜΜΑ

που συνοδεύει την υπ' αρ. 521/2001
του Δ.Σ. για τροποποίηση του σχεδίου πόλης


Όνομ/μο αιτούντος : Λέσχη Ποντίων

Θέση : οδός 7 ης Μεραρχίας

Ημερομηνία :



ΔΗΜΟΣ ΚΑΒΑΛΑΣ
Δ/ΝΣΗ Τ.Υ.
Σύμφωνα με αρ. 521/2001
του Δημοτικού Συμβουλίου Καβάλας
Καβάλα 22-8-2001
ΑΝΤΙΔΗΜΑΡΧΟΣ
ΔΗΜΗΤΡΙΟΣ ΘΕΟΔΟΣΙΟΥ

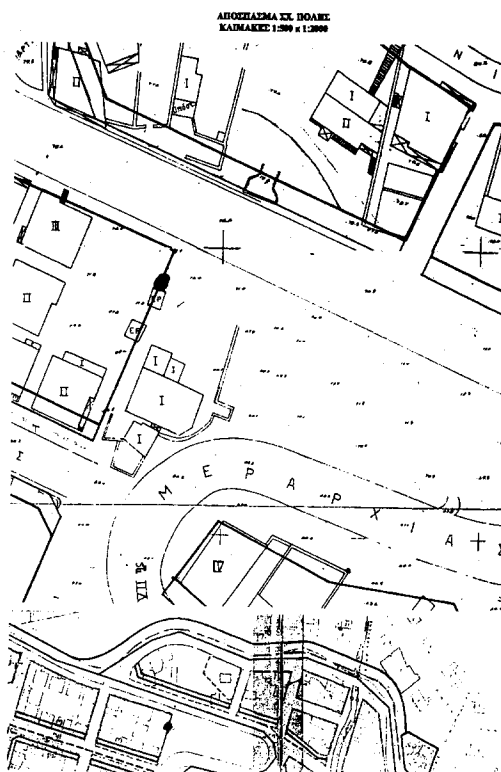

ΔΙΟΡΘΩΣΕΙΣ ΣΦΑΛΜΑΤΩΝ

(2)

Στο ΦΕΚ 925/29.12.2000 τεύχος Τέταρτο, διορθώνεται
το απόσπασμα Χάρτη 1: 5.000 της Γ.Υ.Σ. που συνοδεύει

την 5761/15.11.2000 απόφαση του Νομάρχη Αρκαδίας
στο ορθό, όπως το συνημμένο απόσπασμα χάρτη:

(Από τη Ν.Α. Αρκαδίας)

Αριθμός Φ/αντίγραφου
Τρίπολη 93-11-01

ΕΛΛΗΝΙΚΗ ΔΗΜΟΚΡΑΤΙΑ
ΝΟΜΑΡΧΙΑΚΗ ΑΥΤΟΔΙΟΙΚΗΣΗ ΑΡΚΑΔΙΑΣ
Δ/ΝΣΗ ΥΠΟΔΟΜΩΝ ΑΡΚΑΔΙΑΣ
ΠΟΛΕΟΔΟΜΙΚΟ ΓΡΑΦΕΙΟ ΑΣΤΡΟΥΣ


**ΑΝΑΓΝΩΡΙΣΗ ΤΗΣ ΔΗΜΟΤΙΚΗΣ ΟΔΟΥ
ΞΗΡΟΠΗΓΑΔΟ - ΧΑΣΑΠΕΪΚΑ
ΩΣ ΚΥΡΙΑΣ ΔΗΜΟΤΙΚΗΣ ΟΔΟΥ**

ΜΕΛΕΤΗΤΗΣ

ΤΡΙΠΟΛΗ ΑΥΓΟΥΣΤΟΣ 2000

ΣΥΝΤΑΞΗ	ΕΛΕΓΧΟΣ	ΕΓΚΡΙΣΗ
ΠΕΤΡΟΣ ΣΤΑΥΡΟΠΟΥΛΟΣ Δ/ΝΣΗ ΑΡΧΙΤΕΚΤΟΝΙΚΩΝ ΜΗΧΑΝΙΚΩΝ ΥΠΟΥΡΓΕΙΟ ΠΟΛΙΤΙΣΜΟΥ ΜΕΜΟΡ. Π.Ε.Σ. ΑΡΙΘΜΟΣ ΜΗΤΡΩΟΥ 43209 ΥΠΟΧΡΩΝ 34 ΑΓ. ΠΑΡΑΣΚΕΥΗ	Τρίπολη - 8 - 2000 Ο Μηχανικός	Τρίπολη 15-8-2000 Συνοδεύει την 5551 Απόφαση του Νομάρχη Ο ΝΟΜΑΡΧΗΣ ΓΙΑΝ. ΠΑΝΝΟΠΟΥΛΟΣ

ΕΛΕΓΧΘΗΚΕ
Τρίπολη 15-8-2000
Ο Μηχανικός

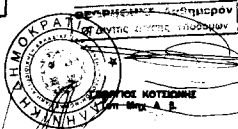

Η Προέδρος
Ταχ. Μ. 11/27
Αρχιτέκτων Μηχανικός

Τα Μ. 11/27

ΥΠΟΜΝΗΜΑ

- Κατά το άρθρο 4 του Π.Δ. 25/28-11-1929 "Περί κωδικοποίησης των περί κατασκευής και συντηρήσεως οδών καμένων Διατάξεων «δημοτικοί οδοί» είναι οι ενούσαι χωρία του αυτού Δήμου ή Κοινότητας προς άλλα ή προς χωρία ομόρων Δήμων ή Κοινοτήτων ή προς Εθνικές ή Επαρχιακές οδούς»
- Η υπόψη οδός συνδέει τον Οικισμό Ξηροπηγάδου με τον Οικισμό Σωτήρας ή Χασαπέικα και έχει συνολικό μήκος 4,40 χλμ.
- Τα τμήματα Γ - Δ και Δ - Ε αποτελούν μεταγενέστερες κατασκευασθείσες παραλλαγές της περιόδου 1975 - 1980 της Δημοτικής οδού αφού το τμήμα Γ - Δ δεν φαίνεται σημειωμένο στον Χάρτη κλίμακας 1: 5.000 της Γ.Υ.Σ. που εκδόθηκε το έτος 1972 βάσει φωτοληψίας των ετών 1965-1969 και ο ήδη κατασκευασμένος δρόμος παρουσιάζει κακή κατά μήκος κλίση απαγορευτική για την κίνηση μεσαίου βάρους οχημάτων.
- Η απόσταση μεταξύ των οικισμών, διά της διαδρομής Α - Β - Ε μήκους 4,40 χλμ. είναι συντομότερη της διαδρομής Γ - Β - Ε μήκους 5,80 χλμ. . Επίσης είναι συντομότερη αυτής που συνδέει τον Οικισμό Χασαπέικα με την Επαρχ. οδό κατά 750 μ.

