



04010581912010008



8851

ΕΦΗΜΕΡΙΣ ΤΗΣ ΚΥΒΕΡΝΗΣΕΩΣ

ΤΗΣ ΕΛΛΗΝΙΚΗΣ ΔΗΜΟΚΡΑΤΙΑΣ

ΤΕΥΧΟΣ ΤΕΤΑΡΤΟ

Αρ. Φύλλου 1058

19 Δεκεμβρίου 2001

ΠΕΡΙΕΧΟΜΕΝΑ

ΑΠΟΦΑΣΕΙΣ

- Καθορισμός οριογραμμών αιγιαλού και παραλίας στη
θέση «Φλάμπουρο» Δήμου Λουτρακίου - Περαιώ-
ρας Ν. Κορινθίας..... 1
- Κήρυξη αναδασωτέας έκτασης εμβαδού 0,506 στρεμ-
μάτων στη θέση Βγέννα περιφέρειας του Δήμου Ρα-
φήνας του Νομού Αττικής..... 2

ΑΠΟΦΑΣΕΙΣ

- Αριθ. 1095535/9912/B00100 (1)
- Καθορισμός οριογραμμών αιγιαλού και παραλίας στη θέ-
ση «Φλάμπουρο» Δήμου Λουτρακίου - Περαιώρας Ν.
Κορινθίας.

Ο ΥΠΟΥΡΓΟΣ ΟΙΚΟΝΟΜΙΚΩΝ

Έχοντας υπόψη:

1. Τις διατάξεις του Π.Δ. 551/88 «Οργάνωση Νομαρχιών - Οργάνωση Οικονομικών Υπηρεσιών» (ΦΕΚ 259 τ.Α'), όπως τροποποιήθηκε και ισχύει.
2. Τις διατάξεις του άρθρου 100 του Π.Δ. 284/88 «περί Οργανισμού Υπουργείου Οικονομικών».
3. Τις διατάξεις του Ν.2218/1994 «περί ίδρυσης Νομαρχιακής Αυτοδιοίκησης κ.λ.π. (ΦΕΚ 90 τ.Α'), όπως τροποποιήθηκε συμπληρώθηκε και ισχύει.
4. Τις διατάξεις του άρθρου 14 του Ν. 2399/96 «Υλοποίηση της εισοδηματικής πολιτικής έτους 1996 για μισθούς και συντάξεις και άλλες διατάξεις» (ΦΕΚ 90 τ.Α'), με το οποίο καταργήθηκαν οι θέσεις των Περιφερειακών Διευθυντών και οι αρμοδιότητές τους περιήλθαν στο Γενικό Γραμματέα Περιφέρειας.
5. Τις διατάξεις των παρ. 2 και 6 του άρθρου 1 Ν.2503/97 Διοίκηση Οργάνωση, Στελέχωση της Περιφέρειας, ρύθμιση θεμάτων για την Τοπική Αυτοδιοίκηση και άλλες διατάξεις (ΦΕΚ 107 τ. Α'), σύμφωνα με τις οποίες οι Περιφερειακές Υπηρεσίες του Υπουργείου Οικονομικών, που συγκροτούσαν την Περιφερειακή Διοίκηση του Νομού ή Νομαρχίας δεν υπήχθησαν στην ενιαία οργανική μονάδα της Περιφέρειας ούτε καταργήθηκαν, αλλά αποτελούν

από 01-09-97 Υπηρεσίες του Υπουργείου Οικονομικών.

6. Το αριθ. 28975/31-07-97 έγγραφο της Δ/σης Διοίκησης του Υπ. Εσωτερικών Δημ. Διοίκησης και Αποκέντρωσης, σύμφωνα με το οποίο οι αρμοδιότητες του Γενικού Γραμματέα της Περιφέρειας σε θέματα Υπηρεσιών του Υπ. Οικονομικών μεταφέρονται από 01-09-97 στον Υπουργό Οικονομικών.

7.- Την αριθ. 1100383/1330/A0006/31.10.2001 (ΦΕΚ 1485 τ.Β'/31.10.2001) κοινή απόφαση των Πρωθυπουργού και Υπουργού Οικονομικών «περί καθορισμού αρμοδιοτήτων των Υφυπουργών Οικονομικών».

8. Την αριθμ. 1043053/483/A0006/9-5-2000 (ΦΕΚ 622B/10.5.2000) απόφαση του Υφυπουργού Οικονομικών «περί μεταβίβασης αρμοδιοτήτων του Υφυπουργού Οικονομικών στο Γενικό Γραμματέα, στους Γενικούς Διευθυντές κλπ. του Υπουργείου Οικονομικών».

9.- Τις διατάξεις των άρθρων 1 μέχρι και 7 του Α.Ν. 2344/40 περί αιγιαλού και παραλίας, όπως ισχύουν σήμερα.

10.- Την από 12-9-2001 έκθεση της Επιτροπής Καθορισμού των ορίων αιγιαλού και παραλίας στη θέση «Φλάμπουρο» Δήμου Λουτρακίου - Περαιώρας Ν. Κορινθίας και το από Σεπτέμβριο 1996 τοπογραφικό διάγραμμα που έχει συνταχθεί από τον τοπογράφο μηχανικό Κων/νο Λαδά, σε δύο (2) πινακίδες κλίμακας 1:500 και το οποίο ελέγχθηκε για την ακρίβεια της αποτύπωσης από τον τοπογράφο μηχανικό της Κτηματικής Υπηρεσίας Ν. Κορινθίας Δημήτριο Ιωαννίδη την 25.1.2001 και θεωρήθηκε από τον προϊστάμενο Τ.Υ.Δ.Κ. Ιωάννη Μαραγκάκη την 11.9.2001, όπως ορίζουν οι διατάξεις του άρθρου 20 του Ν. 719/77 και συνοδεύει την έκθεση της προαναφερόμενης Επιτροπής.

11.- Το υπ' αριθμ. Φ.544.5/360/01/Σ 587/10 5 2001, έγγραφο του Γενικού Επιτελείου Ναυτικού, αποφασίζουμε:

Επικυρώνουμε την από 12-9-2001 έκθεση της κατά το άρθρο 100 του Π.Δ. 284/88 αρμόδιας Επιτροπής περί καθορισμού των ορίων αιγιαλού και παραλίας στη θέση «Φλάμπουρο» Δήμου Λουτρακίου - Περαιώρας Ν. Κορινθίας, καθώς επίσης και το από Σεπτέμβριο 1996 τοπογραφικό διάγραμμα που έχει συνταχθεί από τον τοπογράφο μηχανικό Κων/νο Λαδά, σε δύο (2) πινακίδες κλίμακας 1:500 και το οποίο ελέγχθηκε για την ακρίβεια της αποτύπωσης από τον τοπογράφο μηχανικό της Κτηματικής Υπηρεσίας Ν. Κορινθίας Δημήτριο Ιωαννίδη την

25.1.2001 και θεωρήθηκε από τον προϊστάμενο Τ.Υ.Δ.Κ. Κ. Ιωάννη Μαραγκάκη την 11.9.2001, όπως ορίζουν οι διατάξεις του άρθρου 20 του Ν. 719/77.

Στο τοπογραφικό αυτό διάγραμμα καθορίστηκε η οριογραμμή του αιγιαλού, με κόκκινη συνεχή πολυγωνική γραμμή με στοιχεία 1, 2, 3, 17.

Η οριογραμμή της παραλίας με κίτρινη συνεχή πολυγωνική γραμμή με στοιχεία 1', 2', 3', 17', σε απόσταση 10 μέτρων από την οριογραμμή του αιγιαλού.

Η παρούσα απόφαση μαζί με την έκθεση της Επιτροπής και το τοπογραφικό διάγραμμα να δημοσιευθούν στην Εφημερίδα της Κυβερνήσεως.

Αθήνα, 26 Νοεμβρίου 2001

Με εντολή Υπουργού

Ο Γενικός Διευθυντής

Δημ. Περιουσίας και Εθνικών Κληροδοτημάτων
ΣΠΥΡΟΣ Ι. ΣΤΑΘΗΣ

**ΕΚΘΕΣΗ ΕΠΙΤΡΟΠΗΣ ΚΑΘΟΡΙΣΜΟΥ ΟΡΙΩΝ
ΑΙΓΙΑΛΟΥ- ΠΑΡΑΛΙΑΣ ΣΤΗ ΘΕΣΗ «ΦΛΑΜΠΟΥΡΟ»
ΤΟΥ ΔΗΜΟΥ ΛΟΥΤΡΑΚΙΟΥ - ΠΕΡΑΧΩΡΑΣ
Ν. ΚΟΡΙΝΘΙΑΣ**

Κόρινθος 12-9-2001, ημέρα Τετάρτη, συνέρχεται η Επιτροπή άρθρ. 100 Π.Δ. 284/88 «περί καθορισμού ορίων αιγιαλού και παραλίας και θέσεων αμμοληψίας» στο κατάστημα της Κτηματικής Υπηρεσίας Ν. Κορινθίας, αποτελούμενη από τους:

α). Κριτσέλη Παναγιώτα, Προϊσταμένη της Κτηματικής Υπηρεσίας, ως πρόεδρο,

β). Ιωαννίδη Δημήτριο. Αγρ. - Τοπογράφο μηχανικό, υπάλληλο της Κτηματικής Υπηρεσίας, ως μέλος και

γ). Κυμπούρη Δημήτριο, Αντιπλοίαρχο Λ.Σ., Λιμενάρχη Κορίνθου, ως μέλος, προκειμένου να καθορίσει τις οριογραμμές αιγιαλού και παραλίας, στη παραλιακή περιοχή «Φλάμπουρο» του Δ. Λουτρακίου - Περαιχώρας Ν. Κορινθίας.

Η Επιτροπή αφού έλαβε υπόψη:

1. Την αριθμ. πρωτ. 1495/12-11-97 αίτηση της «Four Winds Freedom S.A.».

2. Το από 1996 τοπογραφικό διάγραμμα, που συντάχθηκε από τον Λαδά Κων/νο, Αγρ. - Τοπογράφο μηχανικό, σε κλίμακα 1:500, σε -2- πινακίδες, το οποίο (διάγραμμα) ελέγχθηκε για την ακρίβεια της αποτύπωσης, στις 25-1-2001, από τον Ιωαννίδη Δημήτριο, Αγρ. - Τοπογράφο μηχανικό, υπάλληλο της Κτηματικής Υπηρεσίας και θεωρήθηκε στις 11-9-2001, από τον Μαραγκάκη Ιωάννη, Πολιτικό μηχανικό, Προϊστάμενο της Τ.Υ.Δ.Κ. Ν. Κορινθίας.

3. Τις διατάξεις του Α.Ν. 2344/40 «περί αιγιαλού και παραλίας» όπως αυτός τροποποιήθηκε, συμπληρώθηκε και ισχύει καθώς και τη σχετική Διοικητική και Δικαστηριακή Νομολογία.

4. Τις αποφάσεις Νομάρχη Κορινθίας αριθμ.:

α. 18535/25-11-85 (ΦΕΚ δημοσ. αριθμ. 723/Δ/31-12-85) «Επικύρωση έκθεσης και διαγράμματος καθορισμού των ορίων αιγιαλού και παραλίας στη θέση Μπούτσι περιφέρειας Λουτρακίου Κορινθίας» και

β. 1571/11-6-93 (ΦΕΚ δημοσ. αριθμ. 724/Δ/1-7-93) «Επικύρωση έκθεσης και διαγράμματος καθορισμού των ορίων αιγιαλού και παραλίας στη θέση Παναγίτσα - Φλάμπουρο Λουτρακίου, Ν. Κορινθίας», με τις οποίες έγινε ο καθορισμός των οριογραμμών αιγιαλού - παραλίας ανατολικά και δυτικά, αντίστοιχα, της εν λόγω θέσης στην οποία αιτείται ο καθορισμός.

5. Την αριθμ. 66/31-7-1968 εγκύκλιο της Δ/νσης Δημοσίων Κτημάτων Υπουργείου Οικονομικών καθώς και την αριθμ. 1052/1970 γνωμοδότηση του Ν.Σ.Κ.

6. Την μετά από επιτόπιο μετάβαση σχηματισθείσα αντίληψη, για το πλάτος της βρεχόμενης ζώνης της ξηράς και τα άλλα συναφή στοιχεία, ήτοι:

α. τη μορφολογία του εδάφους (πεδινό με ομαλή, ως επί το πλείστον, κλίση) την υδατογραφία της περιοχής, τη παράκτια βλάστηση κ.λπ.

β. τη κατάσταση της ακτής (στο μεγαλύτερο μέρος της είναι αμμοχαλικώδης και σε ένα μικρό βραχώδης και απόκρημνη, παρατηρήθηκε διάβρωση και υποσκαφή του παρακείμενου χωμάτινου πρανούς σε όλο μήκος του κλπ),

γ. τη κατάσταση του θαλάσσιου χώρου (βάθη, κλίση βυθού κλ.π.) το ανάπτυσμα του πελάγους σε σχέση με την έκταση, το ύψος του κύματος, τις παλίρροιες και τα θαλάσσια ρεύματα κ.λπ.

δ. τις επικρατούσες καιρικές συνθήκες, ήτοι την ένταση, διεύθυνση και συχνότητα των πνεόντων, στην περιοχή, ανέμων κ.λπ.

7. Το αριθμ. Φ 544.5/360/01/Σ.587/10-5-2001 έγγραφο του Γ.Ε.Ν., με το οποίο παρέχει την υπό προϋποθέσεις, σύμφωνη γνώμη του, αποφασίζει:

Καθορίζει επί του διαγράμματος αυτού, με κόκκινη, συνεχή, πολυγωνική γραμμή και με τα στοιχεία 1, 2, 3, ..., 17 την οριογραμμή του αιγιαλού, οι κορυφές της οποίας εξασφαλίζονται με ορθογώνιες συντεταγμένες του κρατικού δικτύου (Γ.Υ.Σ.)

Καθορίζει επίσης, με κίτρινη, συνεχή, πολυγωνική γραμμή και με τα στοιχεία 1', 2', 3', ..., 17' την οριογραμμή της παραλίας (σε απόσταση -10- μέτρων από την οριογραμμή του αιγιαλού) οι κορυφές της οποίας εξασφαλίζονται με ορθογώνιες συντεταγμένες του κρατικού δικτύου (Γ.Υ.Σ.) επειδή θεωρείται απαραίτητη λόγω της φύσης της συνεχόμενης προς τον αιγιαλό ξηράς και της αδυναμίας να εξυπηρετηθούν, από τον αιγιαλό, οι σκοποί της παραγρ. 1 του άρθρου 7 του Α.Ν. 2344/40 δηλ., ότι ο αιγιαλός και η παραλία εκτός του κύριου και αρχικού προορισμού αυτών, που είναι η επικοινωνία από τη θάλασσα προς τη ξηρά και αντίθετα, δύνανται να χρησιμεύσουν και για άλλους σκοπούς, δηλ. συγκοινωνιακούς, εξωραϊστικούς, τουριστικούς και λοιπούς κοινωφελείς, καθώς επίσης και για εκμετάλλευση προς όφελος του Δημοσίου.

Η Επιτροπή


Η Πρόεδρος


ΠΑΝΑΓΙΩΤΑ ΚΡΙΤΣΕΛΗ

Τα Μέλη

ΔΗΜΗΤΡΙΟΣ ΙΩΑΝΝΙΔΗΣ

ΚΥΜΠΟΥΡΗΣ ΔΗΜΗΤΡΙΟΣ

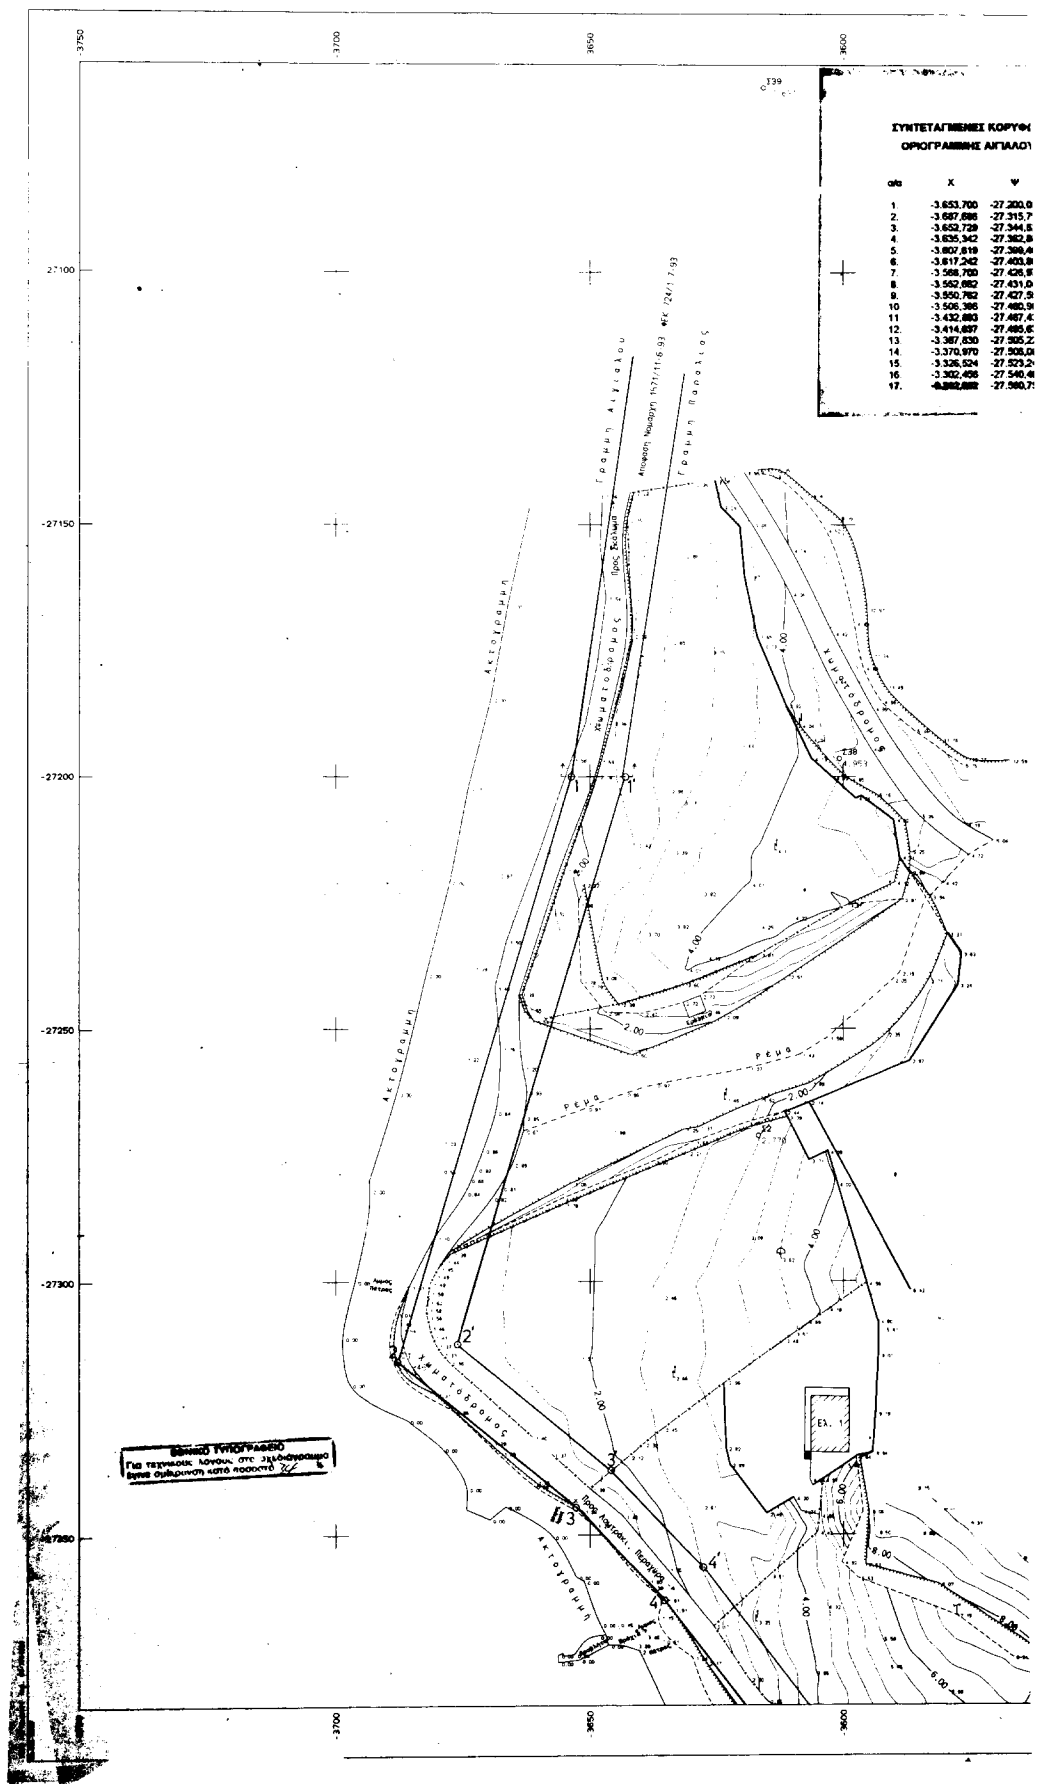


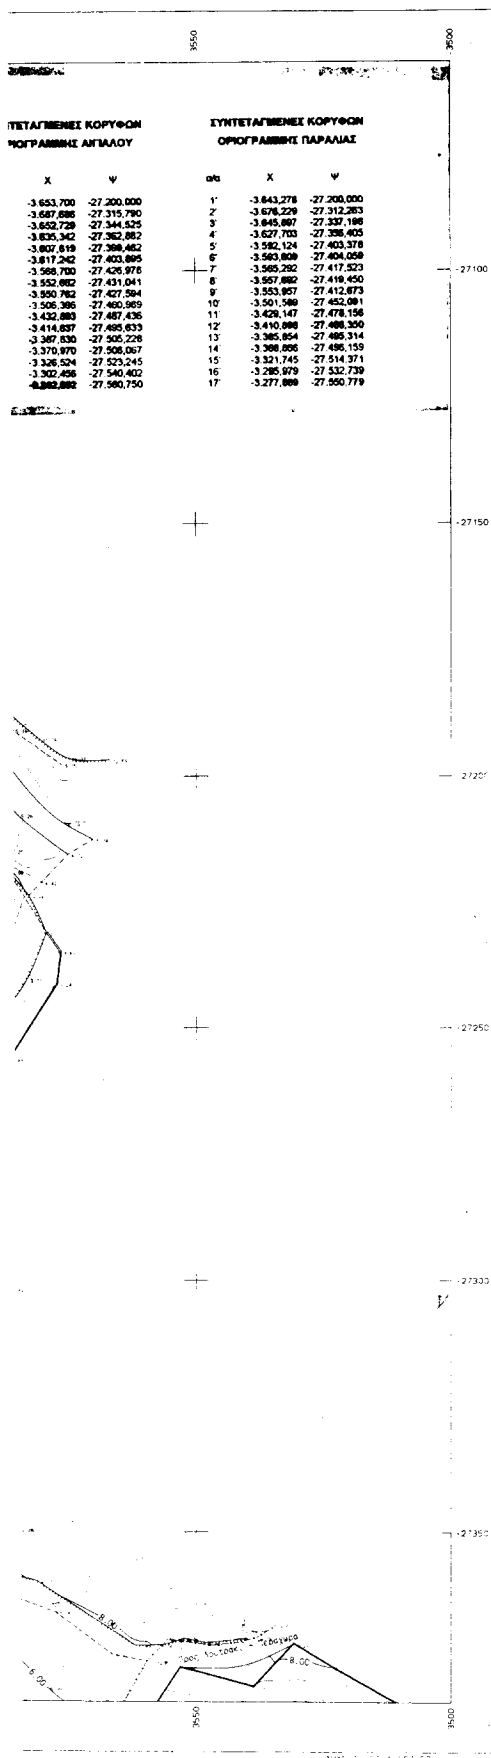

ΠΑΡΑΤΗΡΗΣΕΙΣ

- Η αποτύπωση έγινε με τη μέθοδο των ορθογώνιων συντεταγμένων, με την βοήθεια γεωδαιτικού σταθμού.
- Οι συντεταγμένες αναφέρονται στην προβολή HATT, ελληνικού τύπου BESEL, φύλλο χαρτού "Μεσσηνία-Περγάρα" (1:100000) κέντρου περίπου 38' 15" και λος 0 45'.
- Εγινε εφάρτη από το κρατικό τρίγυλό δικτύου της Γ.Υ.Σ.
 - Συντεταγμένες: Ιδρύθηκε κλειστή πλήρης εφάρτη με αρχή το υπ' αριθμ. 1 τρίγυλό σημείο "Μονή Ευαγγελίας", επί σημείο προσανατολισμού το υπ' αριθμ. 4, "Μεσσηνία", (του θ.χ. "Περγάρα" 1:50000). Οι κορυφές της οδού είναι κατά σειρά οι: 11-130-131-132-134-135-136-137-138-139.
 - Η 130 Ιδρύθηκε στη ταρτάρα του οικισμού της "Βρύση". Η 131 δίνει στον χωματόδρομο που καταγράφει προς Φάλαρο. Η δε 140 στο δρόμο του μεγάλου σταυρού κοντά στον Άγιο Γεώργιο. Οι υπόλοιπες στάσεις φέρονται στο σχέδιο.
- Επίσης ιδρύθηκαν τυφλές στάσεις: 12, 133, 136, 137, 138.
- Τα υψόμετρα είναι απόλυτα.

ΟΔΟΓΡΑΦΙΚΟ - ΚΑ. 1:50000

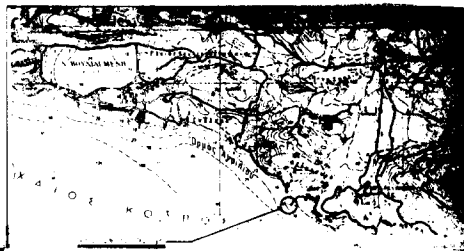

ΥΠΟΜΝΗΜΑ ΕΠΙΤΡΟΠΗΣ

- Το παρόν τοπογραφικό διάγραμμα συνοδεύει την από 8-2001 έκδοση της Επιτροπής καθορισμού των ορίων αιγιαλού και θέσεων αγκυροδότησης (άρθρο 100 του Π. Δ. 284/88).
- | | | |
|---------|---------------------------|------------------------|
| (κράση) | 1, 2, 3, ..., 16, 17 | οριονομημένη σημάδια |
| (κλίση) | 1', 2', 3', ..., 16', 17' | οριονομημένη παράλληλα |
- Οι κορυφές των οριονομημένων εξασφαλίζονται, όπως φαίνεται στο διάγραμμα, με ορθογώνιες συντεταγμένες Γ.Υ.Σ.

Η Πρόεδρος

Η Επιτροπή

Κριτοβίτη Π.

Τα μέλη

1. Ιωαννίδης Δ.

2. Κηρύτσης Δ.

ΚΩΝΣΤΑΝΤΙΝΟΣ Ε. ΛΑΔΑΣ
Διπλ. ΑΓΡΟΝΟΜΟΣ-ΤΟΠΟΓΡΑΦΟΣ & ΠΟΛΙΤΙΚΟΣ ΜΗΧΑΝΙΚΟΣ Ε.Μ.Π.
Χαλδίας 28 - 16777, ΕΛΛΗΝΙΚΟ
Τηλ. (01) - 9644665

ΕΡΓΟΔΑΤΗΣ

FOUR WINDS FREEDOM



ΕΡΓΟ

ΚΑΘΟΡΙΣΜΟΣ ΓΡΑΜΜΩΝ ΑΙΓΑΛΟΥ - ΠΑΡΑΛΙΑΣ

ΒΕΣΤ

ΦΑΛΜΓΟΥΡΟ
Περιφέρειας ΛΟΥΤΡΑΚΙΟΥ - ΚΟΡΙΝΘΙΑΣ

ΘΕΜΑ ΣΧΕΔ.ΟΥ

ΤΟΠΟΓΡΑΦΙΚΟ ΔΙΑΓΡΑΜΜΑ

ΑΡΙΘΜΟΣ ΣΧΕΔΙΟΥ

ΚΛΙΜΑΚΑ

1:500


Ισοβάθισμα: 40

ΧΡΟΝΟΣ ΜΕΛΕΤΗΣ: ΣΕΠΤΕΜΒΡΙΟΣ 1996

ΥΠΟΓΡΑΦΗ

ΣΤΑΠΙΔΑ

ΚΩΝΣΤΑΝΤΙΝΟΣ Ε. ΛΑΔΑΣ
ΑΓΡΟΝΟΜΟΣ-ΤΟΠΟΓΡΑΦΟΣ ΜΗΧΑΝΙΚΟΣ
& ΠΟΛΙΤΙΚΟΣ ΜΗΧΑΝΙΚΟΣ
ΔΙΠΛΩΜΑΤΙΣΤΗΣ ΕΘΝΙΚΟΥ ΜΕΤΩΒΟΥ ΣΧΗΜΑΤΟΣ
ΜΕΛΟΣ Τ.Ε.Ε. ΑΡΙΘΜΟΣ ΜΗΤΡΩΟΥ 54245
ΧΑΛΔΙΑΣ 28 - ΕΛΛΗΝΙΚΟ - ΤΗΛ. 9644665

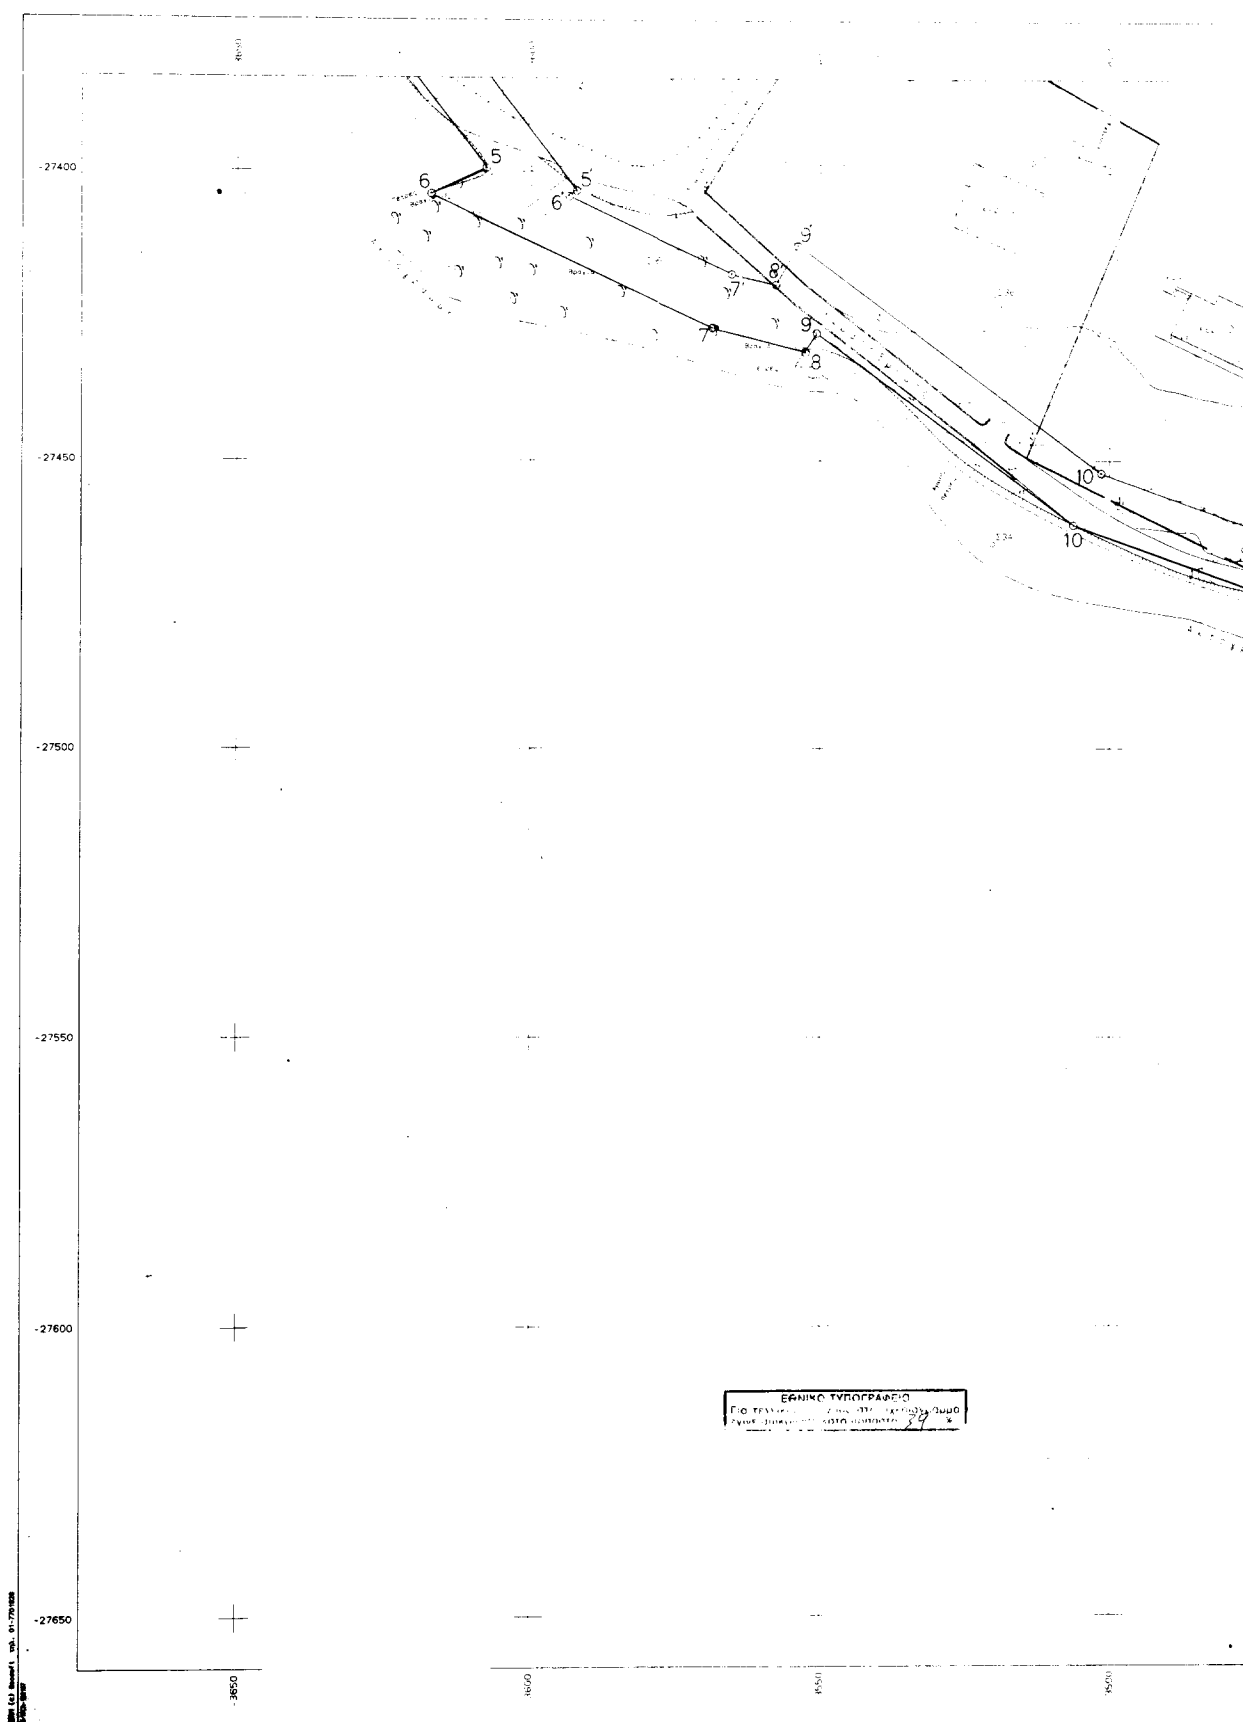



ΥΠΟΜΝΗΜΑ ΕΠΙΤΡΟΠΗΣ

1. Το παρόν τοπογραφικό διάγραμμα συντάσσεται την από 8-2001 έκθεση της Επιτροπής καθορισμού των ορίων αγραλού και παραλίας και θέσεων αμμοθημάτων (άρθρο 100 του Π. Δ. 284/88)

2. _____ (κύριος) 1, 2, 3, ..., 16, 17 οριογραμμή αγραλού
_____ (κύριος) 1', 2', 3', ..., 16', 17' οριογραμμή παραλίας

3. Οι κορυφές των οριογραμμών εξασφαλίζονται, όπως φαίνεται στο διάγραμμα, με ορθογώνιες συντεταγμένες Γ.Υ.Σ.

Η Επιτροπή

Η Πρόεδρος Τα μέλη

Κρίσταλη Π. Ιωαννίδης Δ.

Καλλιόπη Δ.

ΣΥΝΤΕΤΑΓΜΕΝΕΣ ΚΟΡΥΦΕΣ ΟΡΙΟΓΡΑΜΜΗΣ ΑΓΡΑΛΟΥ			ΣΥΝΤΕΤΑΓΜΕΝΕΣ ΚΟΡΥΦΕΣ ΟΡΙΟΓΡΑΜΜΗΣ ΠΑΡΑΛΙΑΣ		
α/α	X	Y	α/α	X	Y
1.	-3.883.780	-27.200.880	1'	-3.843.279	-27.200.880
2.	-3.887.688	-27.316.780	2'	-3.878.229	-27.312.283
3.	-3.888.729	-27.344.825	3'	-3.845.897	-27.337.186
4.	-3.888.342	-27.352.882	4'	-3.827.703	-27.338.405
5.	-3.887.819	-27.389.482	5'	-3.582.124	-27.403.376
6.	-3.897.942	-27.483.885	6'	-3.563.889	-27.404.598
7.	-3.888.780	-27.428.976	7'	-3.585.292	-27.417.523
8.	-3.882.882	-27.431.841	8'	-3.557.682	-27.419.450
9.	-3.888.782	-27.427.584	9'	-3.553.957	-27.412.873
10.	-3.888.388	-27.488.988	10'	-3.501.589	-27.452.081
11.	-3.432.883	-27.487.438	11'	-3.428.147	-27.478.158
12.	-3.414.837	-27.488.833	12'	-3.410.888	-27.488.350
13.	-3.387.630	-27.585.228	13'	-3.385.854	-27.485.314
14.	-3.378.879	-27.508.087	14'	-3.388.886	-27.486.159
15.	-3.358.824	-27.823.245	15'	-3.321.745	-27.814.371
16.	-3.352.488	-27.848.422	16'	-3.295.979	-27.832.739
17.	-3.352.488	-27.888.788	17'	-3.277.888	-27.888.788

Γραμμή παραλίας

Γραμμή αμμοθημάτων

Απόσταση νοτιοανατολικά 18535/25-11-85 με 7234/131-2-85 12'

ΠΑΡΑΤΗΡΗΣΕΙΣ

1. Η αποτύπωση έγινε με τη μέθοδο των ορθογωνίων συντεταγμένων, με την βοήθεια γεωδαιτικού σταθμού.

2. Οι συντεταγμένες αναφέρονται στην προβολή MATT, ελλειψοειδές BESSEL, φύλλο χάρτου "Αεράδεια-Περαχέρα" (1:1000000) κέντρου 40:28 15' και Αφ=0 45'.

3. Έγινε εξέταση από το κρατικό τρίγυλό δικτύου της Γ.Υ.Σ.

α. Συγκεκριμένα, ιδρύθηκε κλειστή πλήρως εξοπλισμένη όδεση με αρχή και υπ' αριθμ. 1 τρίγυλο σημείο, "Νομή Αναλήψεως", και σημείο προσανατολισμού το υπ' αριθμ. 4, "Μάκουδι", (του Φ.Χ. "Περαχέρα" 1:50000).

Οι κορυφές της όδεσης είναι κατά σειρά οι: 11-130-131--12-132-139-135-11-139-140-11.

β. Η 130 ιδρύθηκε στη ταράτσα του οικισμού της "Βυθιάς". Η 131 δίνει στον χωματόδρομο που καθιερώνει προς Φλάμπουρο. Η δε 140 στο δάπεδο του μεγάλου σταυρού κοντά στον Άγιο Γεράσιμο. Οι υπόλοιπες στάσεις φαίνονται στο σχέδιο.

γ. Επίσης, ιδρύθηκαν υψηλές στάσεις: 12, 133, 136, 137, 138.

4. Το υψόμετρο είναι απόλυτο.

ΔΑΔΙΟΠΟΡΙΚΟ - ΚΑ. 1:50000

ΚΩΝΣΤΑΝΤΙΝΟΣ Ε. ΛΑΔΑΣ
Διπλ. ΑΓΡΟΝΟΜΟΣ-ΤΟΠΟΓΡΑΦΟΣ & ΠΟΛΙΤΙΚΟΣ ΜΗΧΑΝΙΚΟΣ Ε.Μ.Π.
Χαλδείας 28, 16777, Ελληνικό
Τηλ. (01) - 9644665

ΕΡΓΟΔΑΤΗΣ
FOUR WINDS FREEDOM

ΕΡΓΟ
ΚΑΘΟΡΙΣΜΟΣ ΓΡΑΜΜΩΝ ΑΓΡΑΛΟΥ - ΠΑΡΑΛΙΑΣ

ΘΕΣΗ
ΦΛΑΜΠΟΥΡΟ
Περιφέρειας ΛΟΥΤΡΑΚΙΟΥ - ΚΟΡΙΝΘΙΑΣ

ΘΕΜΑ ΣΧΕΔΙΟΥ
ΤΟΠΟΓΡΑΦΙΚΟ ΔΙΑΓΡΑΜΜΑ
ΕΘΕΩΡΗΘΗ
Κέρκυρα
ο Προϊστάμενος Γ.Υ.

ΑΡΙΘΜΟΣ ΣΧΕΔΙΟΥ
2

ΚΑΙΜΑΚΑ
1:500
ισοδιάσταση: 40

ΧΡΟΝΟΣ ΜΕΛΕΤΗΣ
ΣΕΠΤΕΜΒΡΙΟΣ 1996

ΥΠΟΓΡΑΦΗ

ΣΤΑΦΙΔΑ
ΚΩΝΣΤΑΝΤΙΝΟΣ Ε. ΛΑΔΑΣ
ΑΓΡΟΝΟΜΟΣ-ΤΟΠΟΓΡΑΦΟΣ ΜΗΧΑΝΙΚΟΣ
& ΠΟΛΙΤΙΚΟΣ ΜΗΧΑΝΙΚΟΣ
ΔΙΠΛΩΜΑΤΙΣΤΗΣ ΕΘΝΙΚΟΥ ΜΕΤΕΩΡΟΛΟΓΙΟΥ ΠΟΛΥΤΕΧΝΕΙΟΥ
ΜΕΛΟΣ Τ.Ε.Ε. ΑΡΙΘΜΟΣ ΜΗΤΡΟΥΧΟΥ 24245
ΧΑΛΔΕΙΑΣ 28 - ΕΛΛΗΝΙΚΟ - ΤΗΛ. 9644665

Αριθ. 3088

(2)

Κήρυξη αναδασωτέας έκτασης εμβαδού 0,506 στρεμμάτων στη θέση Βγένα περιφέρειας του Δήμου Ραφήνας του Νομού Αττικής.

Ο ΓΕΝΙΚΟΣ ΓΡΑΜΜΑΤΕΑΣ ΠΕΡΙΦΕΡΕΙΑΣ ΑΤΤΙΚΗΣ

Έχοντας υπόψη:

1. Τις διατάξεις του Ν. 3200/55 «Περί Διοικητικής Αποκεντρώσεως», όπως αυτές τροποποιήθηκαν μεταγενέστερα.
2. Τις διατάξεις του Ν. 2503/1997 «Διοίκηση, οργάνωση, στελέχωση της Περιφέρειας κλπ.»
3. Τις διατάξεις της παρ. 3 του άρθρου 117 του Συντάγματος της Χώρας.
4. Τις διατάξεις του Ν. 998/79 «Περί προστασίας των Δασών και των Δασικών εν γένει εκτάσεων της Χώρας» και ειδικότερα:
 - α) του άρθρου 41 παρ. 1
 - β) του άρθρου 38 παρ. 1
5. Τις διαταγές του Υπουργείου Γεωργίας:
 - α) 160417/1180/8-7-80, «Περί οδηγιών για τις αναδασωτέες εκτάσεις».
 - β) 182447/3049/24-9-80.
6. Την αριθ. 5272/30.7.01 πρόταση του Δασαρχείου Πετrelης σχετικά με την κήρυξη αναδασωτέας, της αναφερόμενης στο θέμα έκτασης, αποφασίζουμε:

Κηρύσσουμε αναδασωτέα Δημόσια διακατεχόμενη δασική έκταση εμβαδού 0,506 στρεμμάτων (μηδέν στρεμμάτων και πεντακοσίων εξ χιλιοστών του στρέμματος) που βρίσκεται στη θέση Βγένα περιφέρειας του Δήμου Ραφήνας Νομού Αττικής και η οποία απεικονίζεται με στοιχεία Α - Β - Γ - Δ - Α στο προσαρτημένο στην παρούσα Απόφασή μας διάγραμμα, το οποίο αποτελεί αναπόσπαστο μέρος αυτής και έχει όρια:

Ανατολικά: Με αγροτικό δρόμο.

Δυτικά: Με δημόσιες διακατεχόμενες δασικές εκτάσεις.

Βόρεια: Με δημόσιες διακατεχόμενες δασικές εκτάσεις.

Νότια: Με δημόσιες διακατεχόμενες δασικές εκτάσεις. Σκοποί της κήρυξης της ανωτέρω έκτασης αναδασωτέας είναι, η διατήρηση του δασικού χαρακτήρα αυτής, ο αποκλεισμός διάθεσης της για άλλη χρήση και η αποκατάσταση της σ' αυτή καταστραφείσης από τον Σεπτέμβριο 1998 έως Φεβρουάριο 2001 από εκχέρωση δασικής βλάστησης αποτελούμενης από σχίνα, πρίνα.

Η απόφαση αυτή να δημοσιευθεί στην Εφημερίδα της Κυβερνήσεως.

Αγία Παρασκευή, 29 Νοεμβρίου 2001

Ο Γενικός Γραμματέας Περιφέρειας
ΜΙΧΑΗΛ ΚΥΡΙΑΚΙΔΗΣ