



04010591912010008



8859

ΕΦΗΜΕΡΙΣ ΤΗΣ ΚΥΒΕΡΝΗΣΕΩΣ

ΤΗΣ ΕΛΛΗΝΙΚΗΣ ΔΗΜΟΚΡΑΤΙΑΣ

ΤΕΥΧΟΣ ΤΕΤΑΡΤΟ

Αρ. Φύλλου 1059

19 Δεκεμβρίου 2001

ΠΕΡΙΕΧΟΜΕΝΑ

ΑΠΟΦΑΣΕΙΣ

- Τροποποίηση ρυμοτομικού σχεδίου στο Ο.Τ. 62 του Δήμου Θέρμης Νομού Θεσσαλονίκης..... 1
- Διατήρηση οδού υφισταμένης προ του έτους 1923, εντός του εγκεκριμένου Ρυμοτομικού Σχεδίου Κερατέας Αττικής και εντός των Ο.Τ. 136 & 135. 2

ΑΠΟΦΑΣΕΙΣ

Αριθ. 3423

(1)

Τροποποίηση ρυμοτομικού σχεδίου στο Ο.Τ. 62 του Δήμου Θέρμης Νομού Θεσσαλονίκης.

Ο ΓΕΝΙΚΟΣ ΓΡΑΜΜΑΤΕΑΣ ΠΕΡΙΦΕΡΕΙΑΣ
ΚΕΝΤΡΙΚΗΣ ΜΑΚΕΔΟΝΙΑΣ

Έχοντας υπόψη:

1. Τις διατάξεις του άρθρου 154 του από 14.7.1999 Π. Δ/τος «Κώδικας βασικής πολεοδομικής νομοθεσίας» (ΦΕΚ 580Δ/99).
2. Τις διατάξεις του Ν. 2503/1997 «Διοίκηση, Οργάνωση της Περιφέρειας, ρύθμιση θεμάτων για την Τοπική Αυτοδιοίκηση και άλλες διατάξεις» (ΦΕΚ 107Α/97).
3. Τις διατάξεις του Ν. 2831/2000 «Τροποποίηση των διατάξεων του Ν. 1577/1985 (Γενικός Οικοδομικός Κανονισμός) και άλλες πολεοδομικές διατάξεις (ΦΕΚ 140Α/2000) και ειδικότερα του άρθρου 29.
4. Τις διατάξεις της με αριθ. 5631/26.7.2000 (ΦΕΚ 1339/Β/2000) Απόφασης του Γενικού Γραμματέα Περιφέρειας Κεντρικής Μακεδονίας και ειδικότερα της παρ. 3.Β. 1. του άρθρου 1.
5. Τις διατάξεις του άρθρου 29Α του Ν.1558/1985 «Κυβέρνηση και Κυβερνητικά Όργανα» (ΦΕΚ 137Α/85)

που προστέθηκε με το άρθρο 27 του Ν. 2081/1992 (ΦΕΚ 154Α/92) και αντικαταστάθηκε με την παράγραφο 2α του άρθρου 1 του Ν.2469/1997 (ΦΕΚ 38Α/97).

6) Τη με αριθ. 150/2001 Απόφαση του Δημοτικού Συμβουλίου Θέρμης.

7) Την 191η πράξη/ 16η συνεδρία/ 9.10.2001 θετική γνωμοδότηση του Περιφερειακού Σ.Χ.Ο.Π. Κεντρικής Μακεδονίας.

8) Τη με αριθ. 29/ΠΣΚ40421/1706/21.8.1995 (ΦΕΚ 1023 Δ/27.11.1995) Απόφαση Νομάρχη με την οποία αναθεωρήθηκε το πολεοδομικό σχέδιο και τροποποιήθηκαν οι όροι και περιορισμοί δόμησης οικισμού Θέρμης Νομού Θεσσαλονίκης.

9) Το γεγονός ότι από τις κανονιστικές διατάξεις αυτής της απόφασης δεν προκαλείται δαπάνη σε βάρος του κρατικού προϋπολογισμού και του οικείου Ο.Τ.Α., αποφασίζουμε:

Εγκρίνεται η τροποποίηση ρυμοτομικού σχεδίου στο Ο.Τ. 62 του Δήμου Θέρμης Νομού Θεσσαλονίκης ως εξής:

Αποχαρακτηρίζεται ο προβλεπόμενος χώρος Παιδικού Σταθμού στο με αριθ. 312 οικόπεδο του Ο.Τ. 62 και χαρακτηρίζεται ως χώρος Νηπιαγωγείου, όπως η παραπάνω ρύθμιση φαίνεται στο χρωματισμένο πρωτότυπο διάγραμμα, κλίμακας 1:200, θεωρημένο από το Δ/ντή της ΔΙ-ΠΕΧΩ Κ.Μ. που συνοδεύει την απόφαση αυτή.


Η ισχύς της απόφασης αρχίζει από τη δημοσίευσή της στην Εφημερίδα της Κυβερνήσεως.


Η απόφαση αυτή και το διάγραμμα που τη συνοδεύει να δημοσιευθούν στην Εφημερίδα της Κυβερνήσεως.

Θεσσαλονίκη, 19 Οκτωβρίου 2001

Με εντολή Γενικού Γραμματέα Περιφέρειας
Ο Γενικός Διευθυντής
ΔΗΜΟΣΘΕΝΗΣ ΣΑΡΗΓΙΑΝΝΗΣ

ΤΟΠΟΓΡΑΦΙΚΟ ΔΙΑΓΡΑΜΜΑ

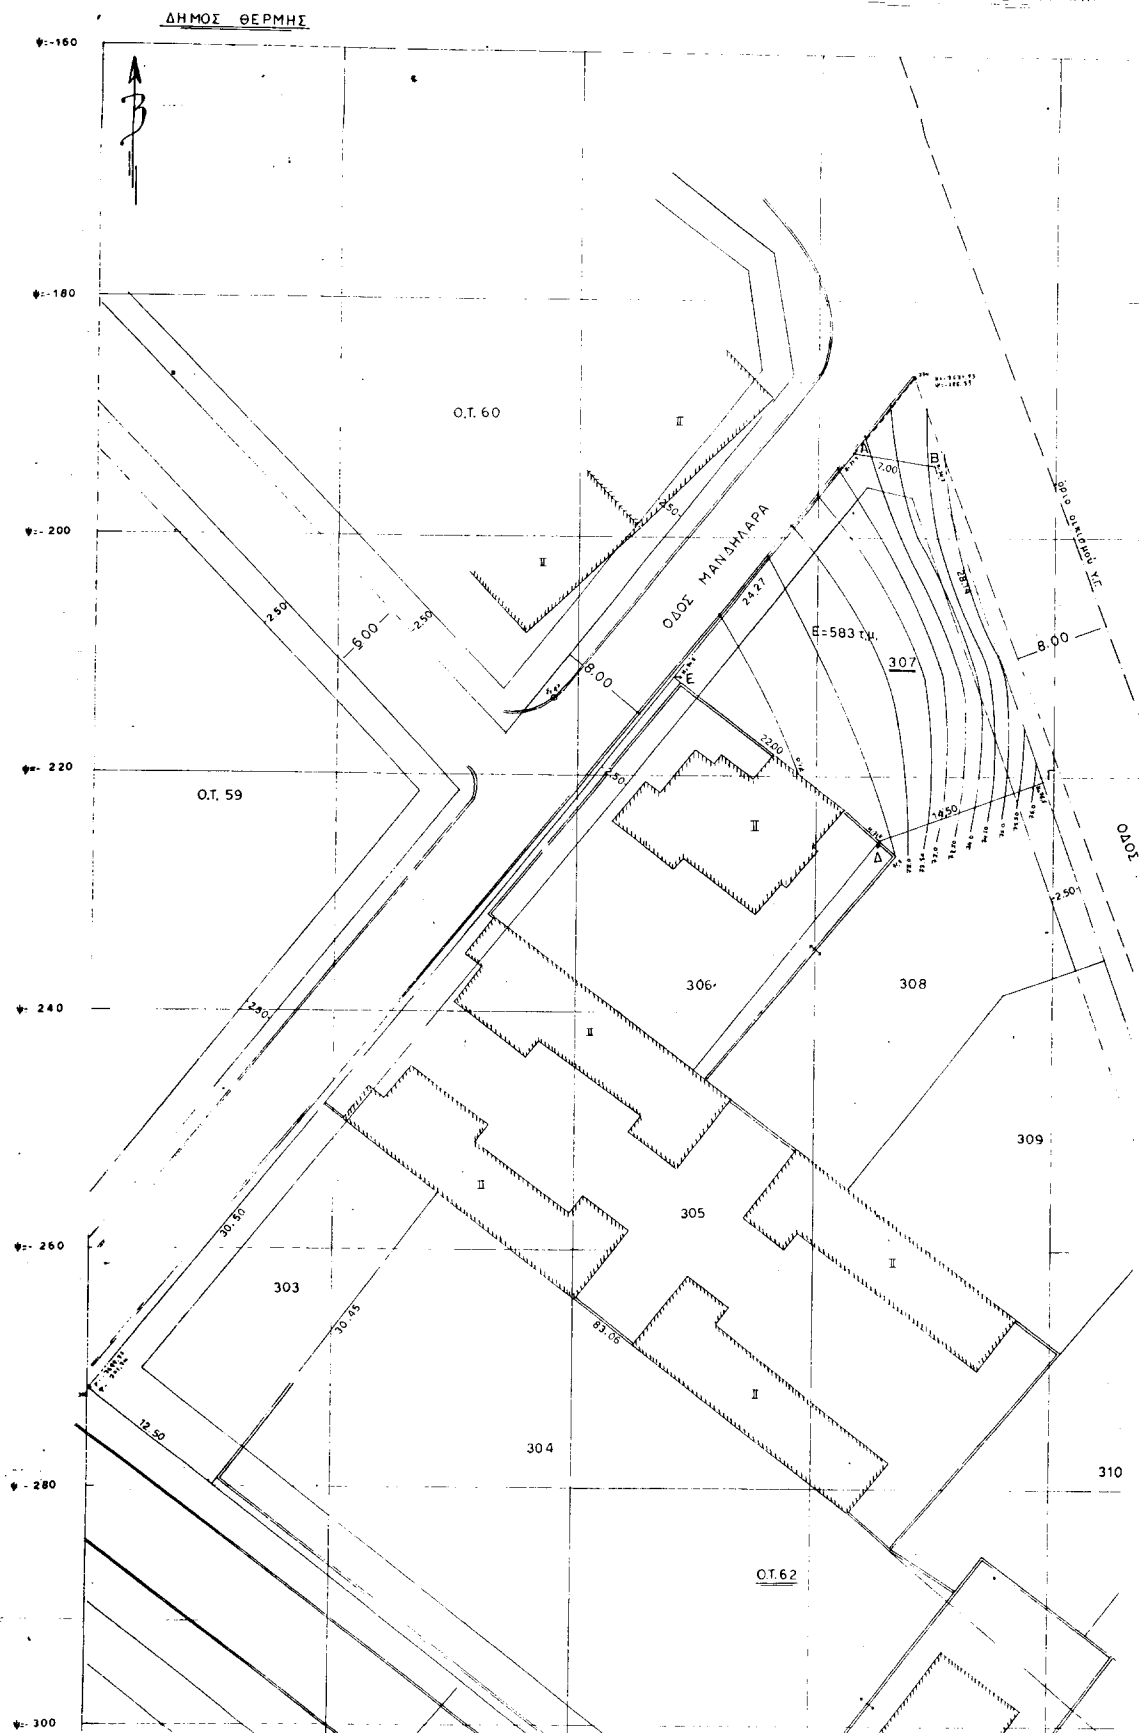


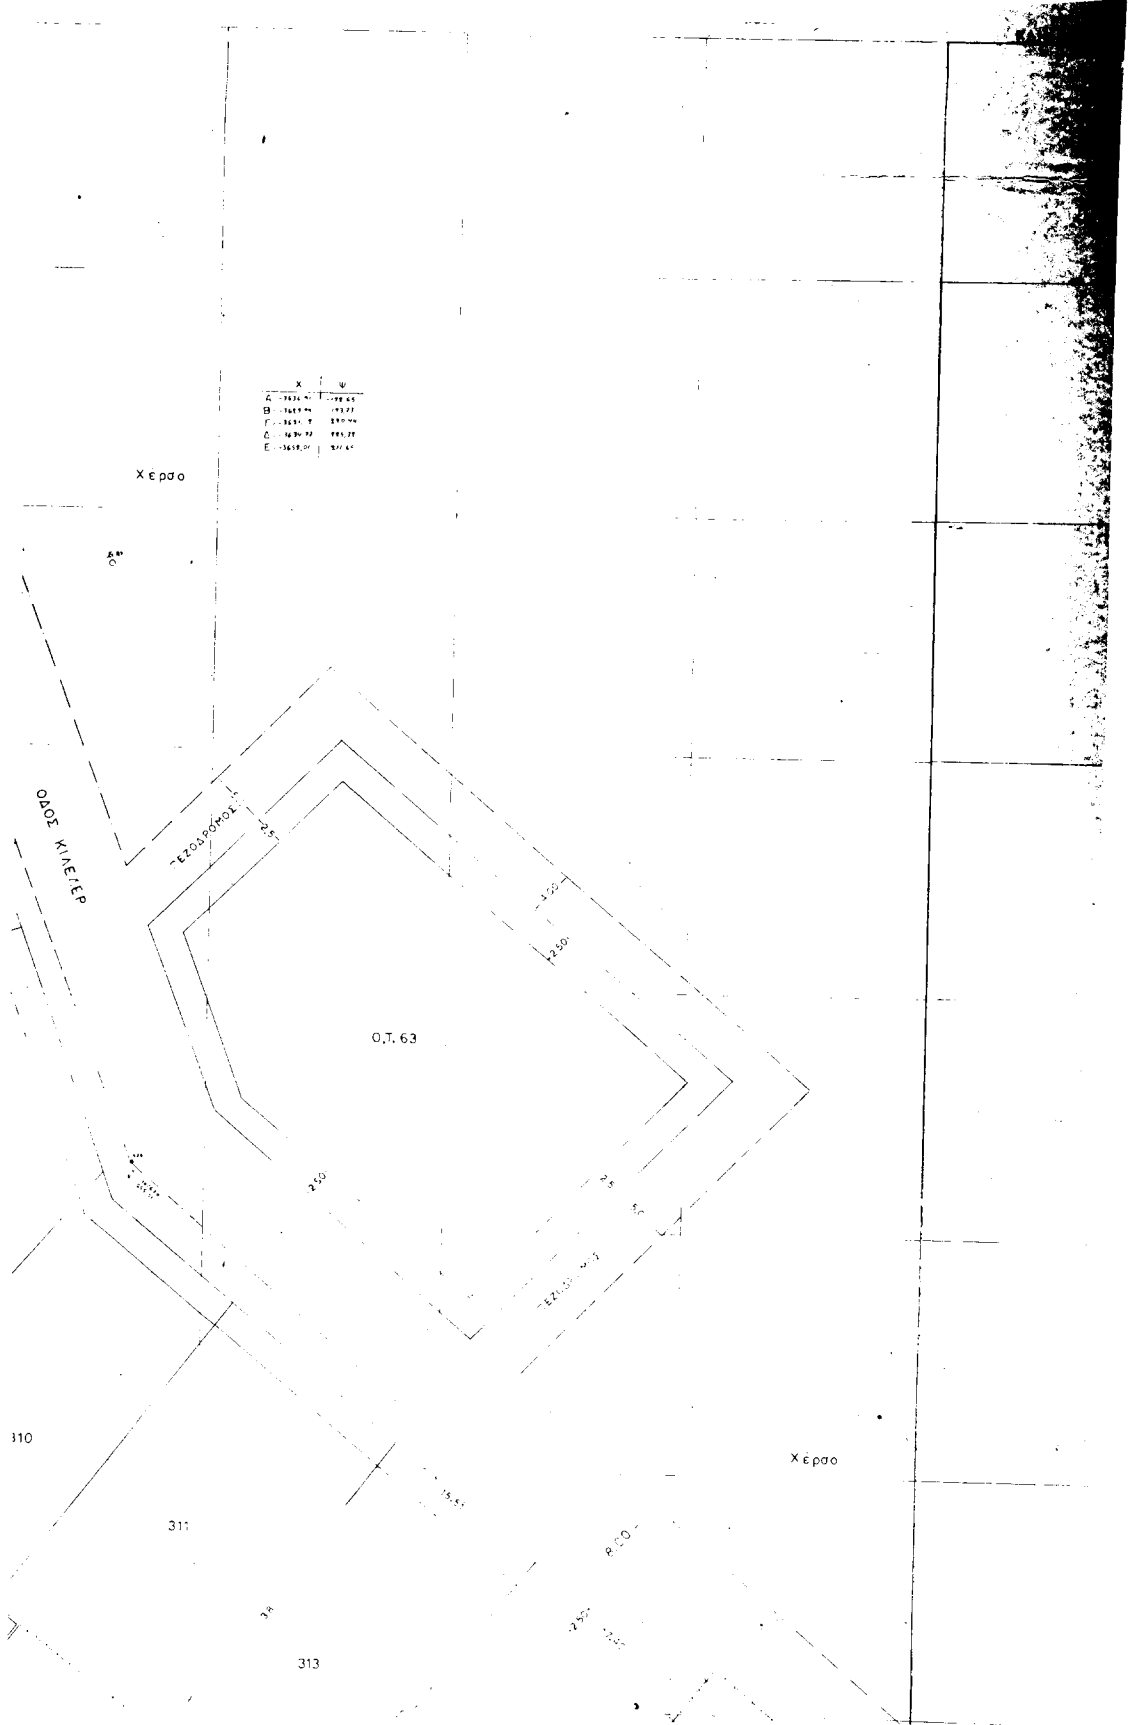


ΤΡΟΠΟΠΟΙΗΣΗ ΡΥΜΟΤΟΜΙΚΟΥ ΣΧΕΔΙΟΥ
Ο.Τ.62 ΟΙΚΙΣΜΟΥ ΘΕΡΜΗΣ
ΔΗΜΟΥ ΘΕΡΜΗΣ

ΑΠΟΧΑΡΑΚΤΗΡΙΣΜΟΣ ΧΩΡΟΥ ΠΑΙΔΙΚΟΥ ΣΤΑΘΜΟΥ
ΚΑΙ ΧΑΡΑΚΤΗΡΙΣΜΟΣ ΤΟΥ ΣΕ ΧΩΡΟ ΝΗΠΙΑΓΩΓΕΙΟΥ

ΚΑΙΜΑΚΑ 1:200

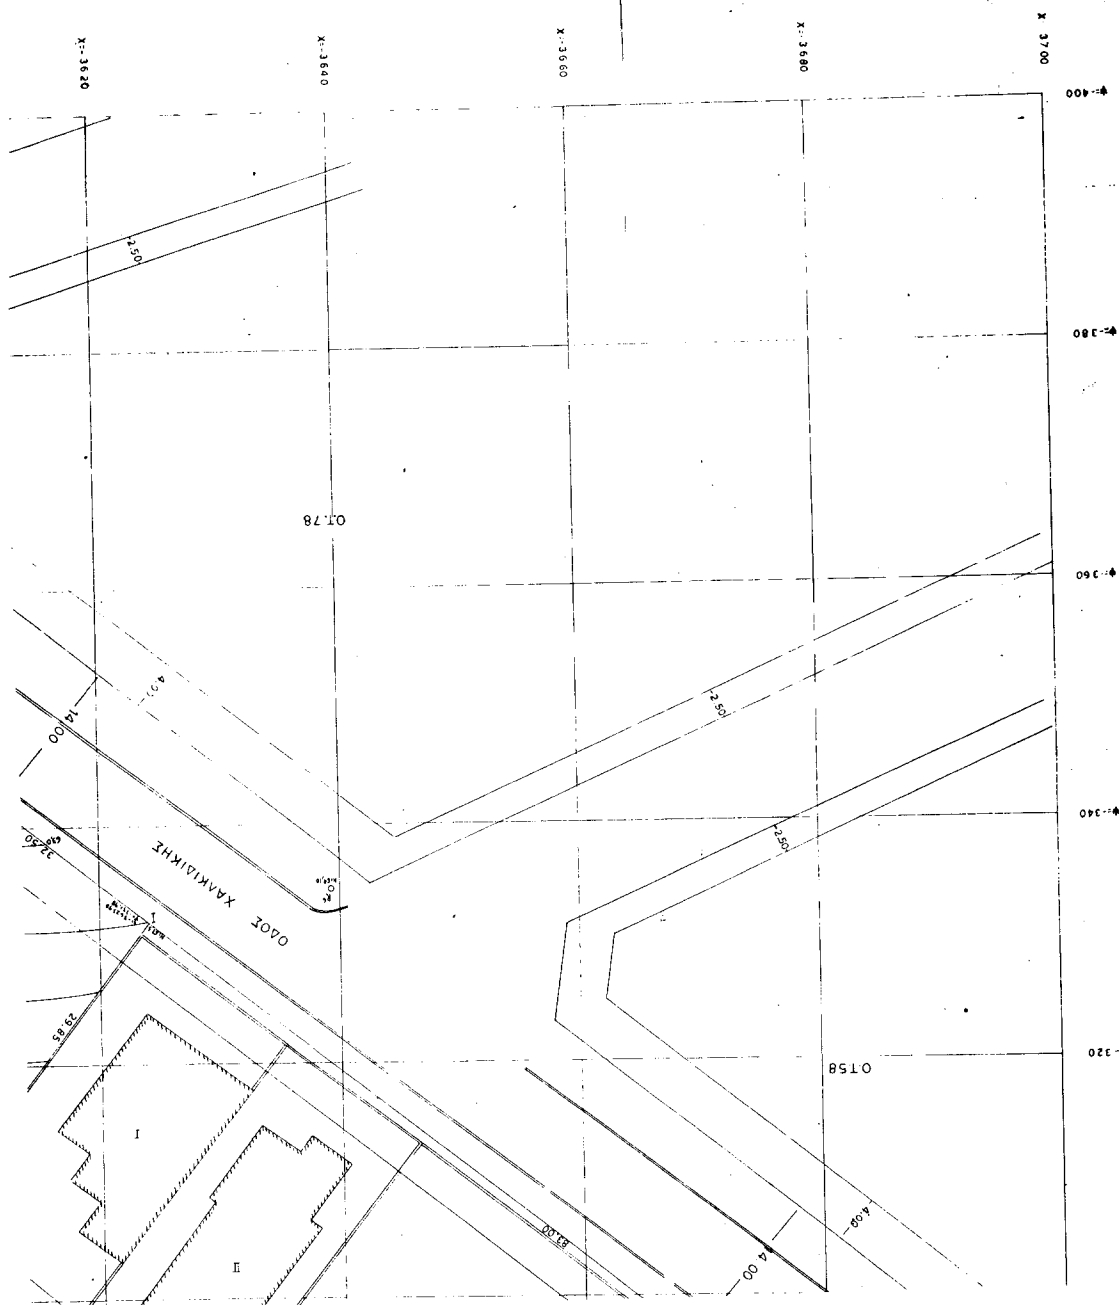[illegible]

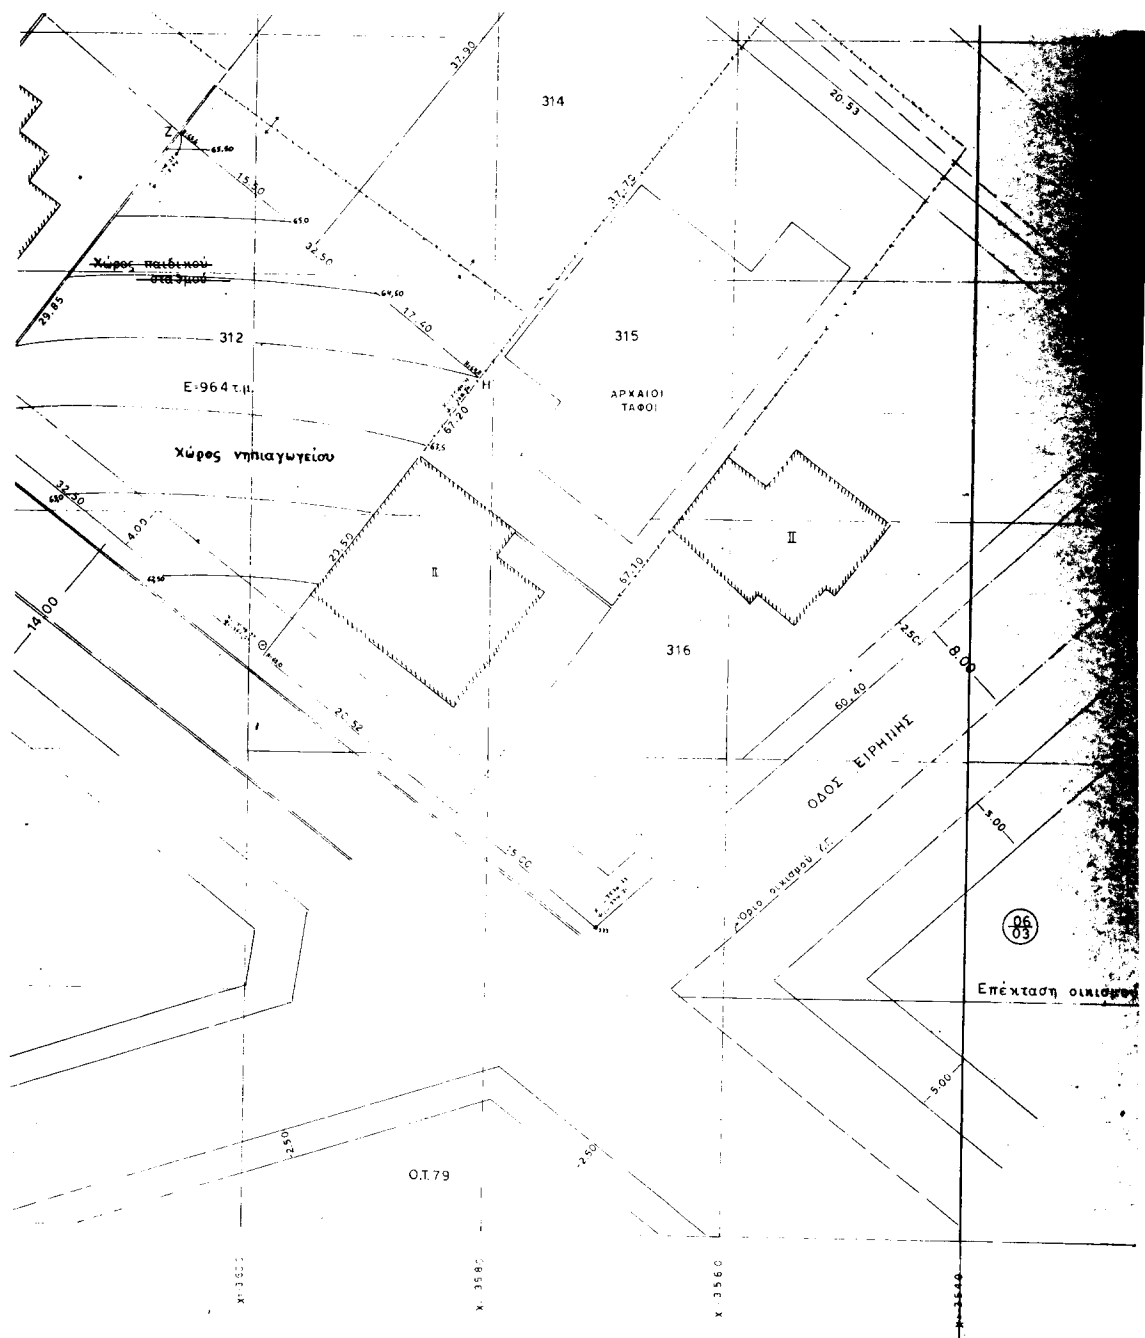

Αριθ. οικ. 13363 Σχετ. 8875/2001

(2)

Διατήρηση οδού υφισταμένης προ του έτους 1923, εντός του εγκεκριμένου Ρυμοτομικού Σχεδίου Κερατέας Αττικής και εντός των Ο.Τ. 136 & 135.

Ο ΝΟΜΑΡΧΗΣ ΑΝΑΤΟΛΙΚΗΣ ΑΤΤΙΚΗΣ

Έχοντας υπόψη:

1. Την υπ' αριθ. πρωτοκ. 8875/2001 αίτηση του Μάνθου Κων/νου.


2. Την από 13.9.2001/9/9 «Γνωμοδότηση» του ΣΧΟΠ Ανατ. Αττικής, αποφασίζουμε:

Τη διατήρηση της οδού που υφίσταται προ του έτους

1923 εντός του εγκεκριμένου Ρυμοτομικού Σχεδίου Κερατέας Αττικής και εντός των Ο.Τ. 136 και 135 (και για το τμήμα της που διασχίζει το Ο.Τ. 136), όπως αυτό φαίνεται στα συνημμένα τοπογραφικά διαγράμματα με ημερομηνία Ιούνιος 2001, που υπογράφει ο Κων/νος Γ. Μάνθος, αρχιτέκτων μηχανικός, διότι εξυπηρετεί διάφορες ιδιοκτησίες που έχουν πρόσωπο σε αυτή.

Μαρκόπουλο, 8 Οκτωβρίου 2001

Ο Νομάρχης κ.α.α.
Ο Βοηθός Νομάρχης
ΓΕΩΡΓΙΟΣ ΞΗΝΤΑΡΑΣ

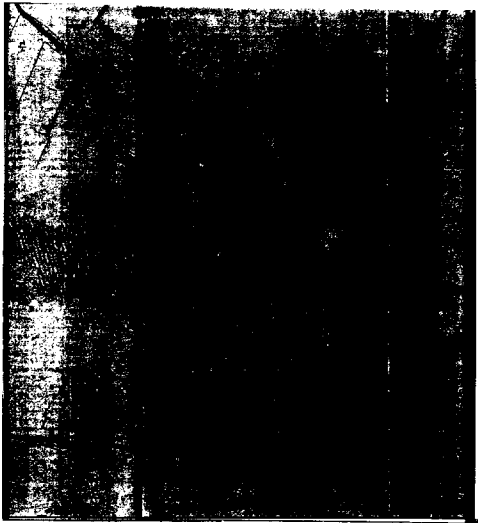

ΑΠΟΣΠΑΣΜΑ ΡΥΜΟΤΟΜΙΚΟΥ ΣΧΕΔΙΟΥ ΔΗΜΟΥ ΚΕΡΑΤΕΑΣ ΚΑΙΜΑΚΑ 1:500

