



04010611912010024



8875

ΕΦΗΜΕΡΙΣ ΤΗΣ ΚΥΒΕΡΝΗΣΕΩΣ

ΤΗΣ ΕΛΛΗΝΙΚΗΣ ΔΗΜΟΚΡΑΤΙΑΣ

ΤΕΥΧΟΣ ΤΕΤΑΡΤΟ

Αρ. Φύλλου 1061

19 Δεκεμβρίου 2001

ΑΠΟΦΑΣΕΙΣ

Αριθ. 2983

Επικύρωση καθορισμού οριογραμμών χειμάρρων
Περιγιαλίου Δήμου Ν. Καβάλας

Ο ΓΕΝΙΚΟΣ ΓΡΑΜΜΑΤΕΑΣ
ΠΕΡΙΦΕΡΕΙΑΣ ΑΝΑΤΟΛΙΚΗΣ ΜΑΚΕΔΟΝΙΑΣ - ΘΡΑΚΗΣ

Έχοντας υπόψη:

1. Τις διατάξεις του άρθρου 6 του Ν. 880/79 (ΦΕΚ 58 Α') «περί καθορισμού ανωτάτου ορίου συντ. δομήσεως, κ.λ.π.» με το οποίο ρυθμίζονται θέματα καθορισμού οριογραμμών ρεμάτων, όπως συμπληρώθηκε με το άρθρο 6 § 1 (γ) του Ν. 2052/92 (ΦΕΚ 94 Α').
2. Τις διατάξεις του άρθρου 29 § Α3 & 4γ του Ν. 2831/2000 (ΦΕΚ 140 Α') με τις οποίες μεταβιβάστηκε η αρμοδιότητα έγκρισης πολεοδομικών στο Γενικό Γραμματέα της Περιφέρειας, σε συνδυασμό με τα αναφερόμενα στην § Γ.7 της εγκ. 38/98 του ΥΠΕΧΩΔΕ.
3. Τις διατάξεις του Ν. 2503/97 (ΦΕΚ 107 Α') «Διοίκηση, οργάνωση, στελέχωση της Περιφέρειας κ.λ.π.».
4. Τα τοπογραφικά διαγράμματα επί των οποίων έγινε ο καθορισμός οριογραμμών από την Περιφέρεια Ανατολικής Μακεδονίας - Θράκης.
5. Απόφαση Περιβαλλοντικών Όρων με αρ. πρωτοκόλ-

λου 2058/30.10.2000 της Δ/σης Π.Ε.ΧΩ. Περιφέρειας Ανατολικής Μακεδονίας - Θράκης.

6. Το υπ' αριθμ. πρωτ. 5020/29-8-2001 έγγραφο του Δήμου Καβάλας και το συνημμένο σ' αυτή θεωρημένο τοπ. διάγραμμα με την οποία συμφωνεί για τον ανωτέρω καθορισμό των οριογραμμών του ρέματος, αποφασίζουμε:

Επικυρώνουμε τα τοπογραφικά διαγράμματα που συνοδεύουν το υπ' αρ 5020/29-8-2001 έγγραφο του Δήμου Καβάλας, των χειμάρρων Περιγιαλίου Χ1, Χ2, Χ3, Χ4, Χ5 όπως φαίνεται στα υπ' αριθμ. 01,02,03,04 σχέδια.

Τα σχετικά πρωτότυπα διαγράμματα υπό κλίμακα 1:1000 θεωρήθηκαν από την προϊστάμενη της Δ/σης Π.Ε.ΧΩ. στις 23-11-2001.

Από τις διατάξεις της απόφασης αυτής δεν επιβαρύνεται ο κρατικός προϋπολογισμός ούτε ο προϋπολογισμός του οικείου Ο.Τ.Α.


Η ισχύς της παρούσας αρχίζει από τη δημοσίευσή της στην Εφημερίδα της Κυβερνήσεως.


Η απόφαση αυτή μαζί με το συνημμένο τοπ. διάγραμμα να δημοσιευθεί στην Εφημερίδα της Κυβερνήσεως.

Κομοτηνή, 23 Νοεμβρίου 2001

Ο Γενικός Γραμματέας Περιφέρειας
ΑΡΗΣ ΠΑΠΑΔΟΠΟΥΛΟΣ

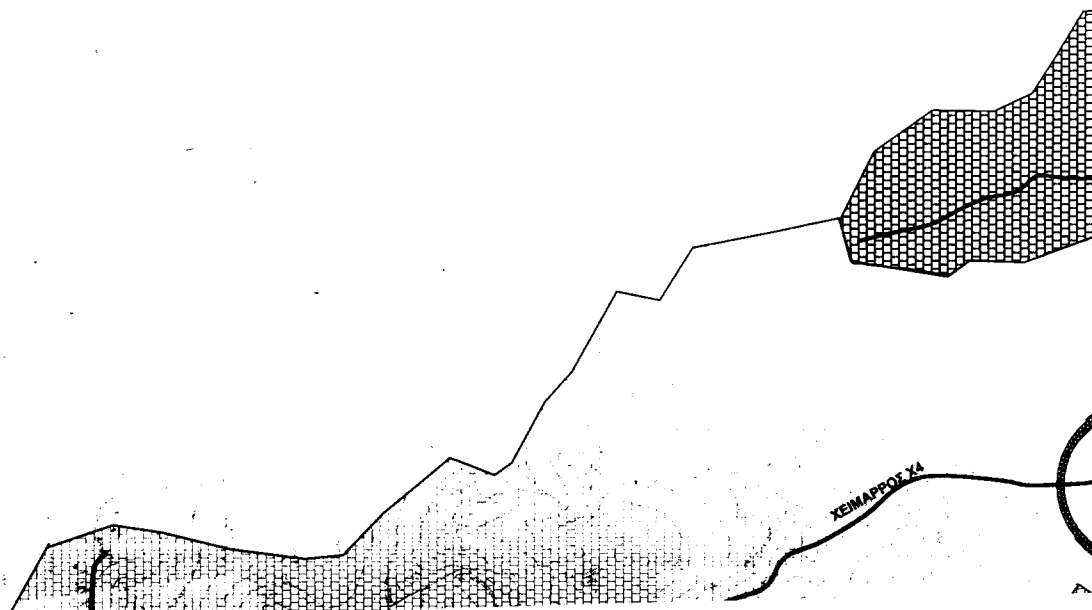


[illegible]

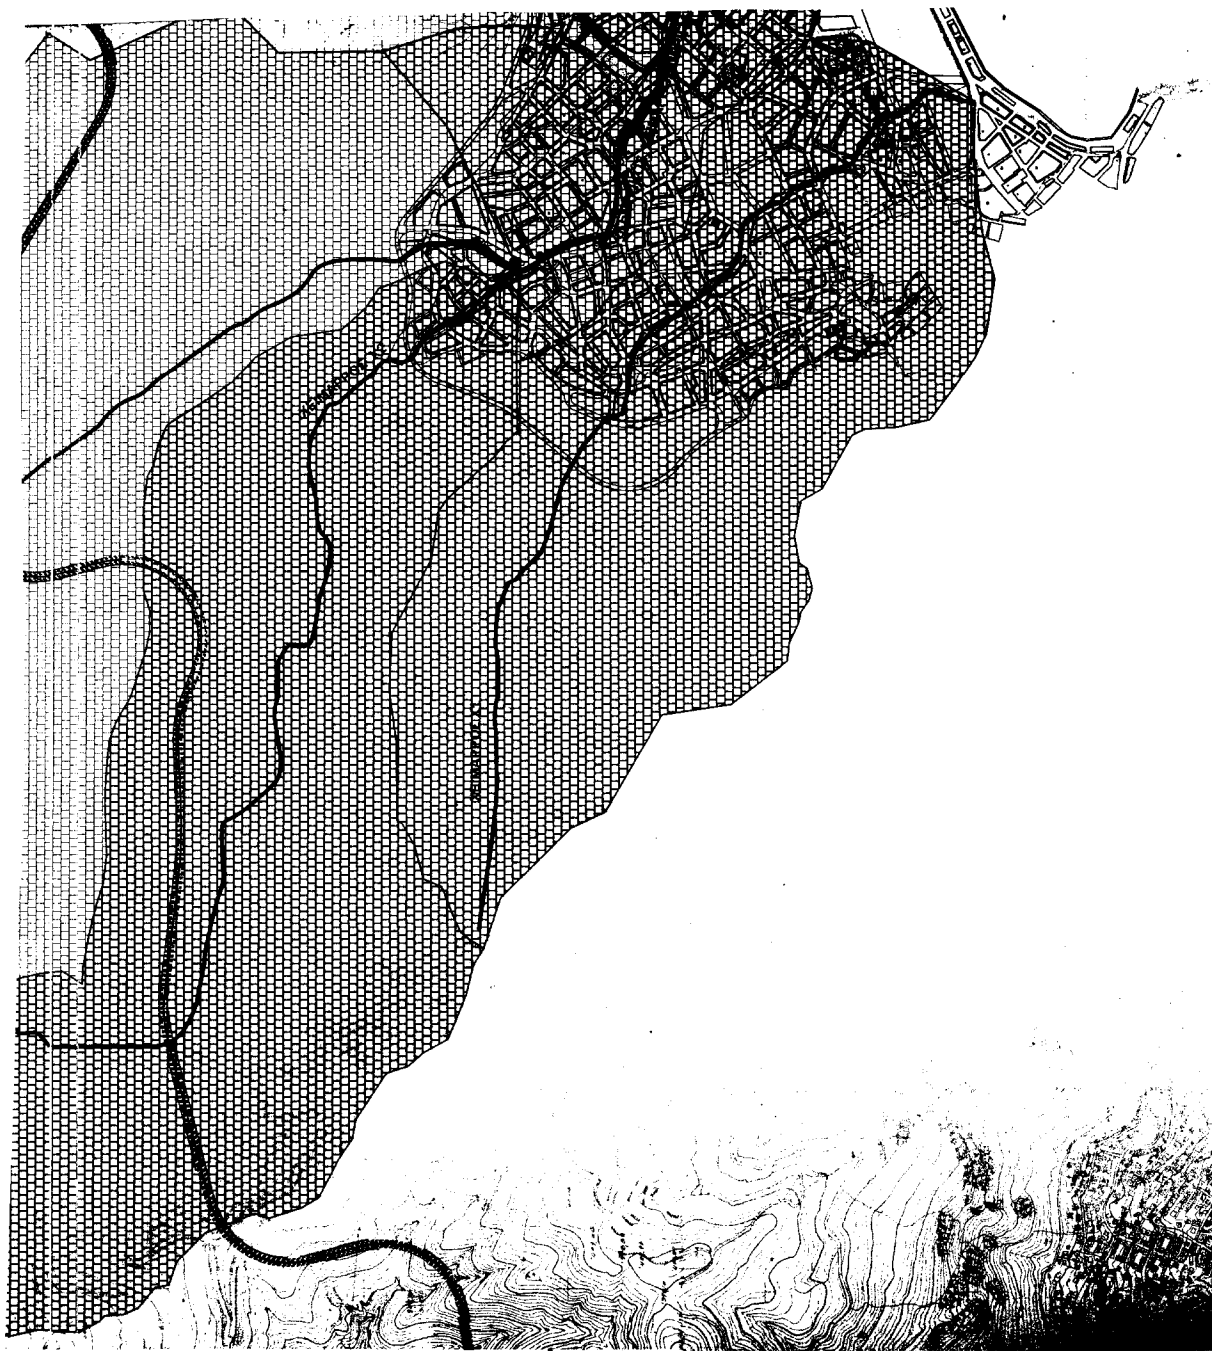




ΕΛΛΗΝΙΚΗ ΔΗΜΟΚΡΑΤΙΑ
ΥΠΟΥΡΓΕΙΟ ΠΕΡΙΧΕΙΡΗΣΗΣ
ΕΡΓΩΝ


ΕΛΛΗΝΙΚΗ ΔΗΜΟΚΡΑΤΙΑ ΔΗΜΟΣ ΚΑΒΑΛΑΣ		ΝΟΜΟΣ ΚΑΒΑΛΑΣ Δ.Δ. ΚΑΒΑΛΑΣ		ΠΕΡΙΟΧΗ ΠΕΡΙΓΑΛΙΟΥ	
ΘΕΣΗ: ΔΗΜΟΣ ΚΑΒΑΛΑΣ Δ.Δ. ΚΑΒΑΛΑΣ					
ΟΡΙΟΘΕΤΗΣΗ ΧΕΙΜΑΡΡΩΝ ΠΕΡΙΓΑΛΙΟΥ ΛΕΚΑΝΗΣ ΑΠΟΡΡΟΗΣ ΧΕΙΜΑΡΡΩΝ ΠΕΡΙΓΑΛΙΟΥ					
ΚΩΔΙΚΑΣ 1:7500					
ΜΕΛΕΤΗΤΕΣ Ο ΕΠΙΒΛΕΠΩΝ ΔΕΥΑ ΚΑΒΑΛΑΣ Ο ΠΡΟΫΠΟΛΟΓΙΣΜΟΣ ΑΡΘΡΟΣ ΣΥΛΛΟΓΗΣ : Γ.Ο.1					
ΔΗΜΟΣ ΓΕΩΡΓΙΟΥΣ ΑΓΓΕΛΟΣ ΑΠΕΛΟΥΛΗΣ Αγρ. Τοπογράφος Μητ. Πολίτης Μητ.					
ΘΕΩΡΗΣΗ Ο ΕΠΙΒΛΕΠΩΝ ΔΕΥΑ ΚΑΒΑΛΑΣ Ο ΠΡΟΫΠΟΛΟΓΙΣΜΟΣ ΑΡΘΡΟΣ ΣΥΛΛΟΓΗΣ : Γ.Ο.1					
ΣΥΜΦΩΝΗΤΕΡΕ ΟΡΘΕΡΕΣ ΜΕΛΕΤΕΣ					
Ο ΔΗΜΑΡΧΟΣ ΚΑΒΑΛΑΣ					
ΕΥΓΡΑΦΟΣ ΕΡΕΥΝΑΣ					

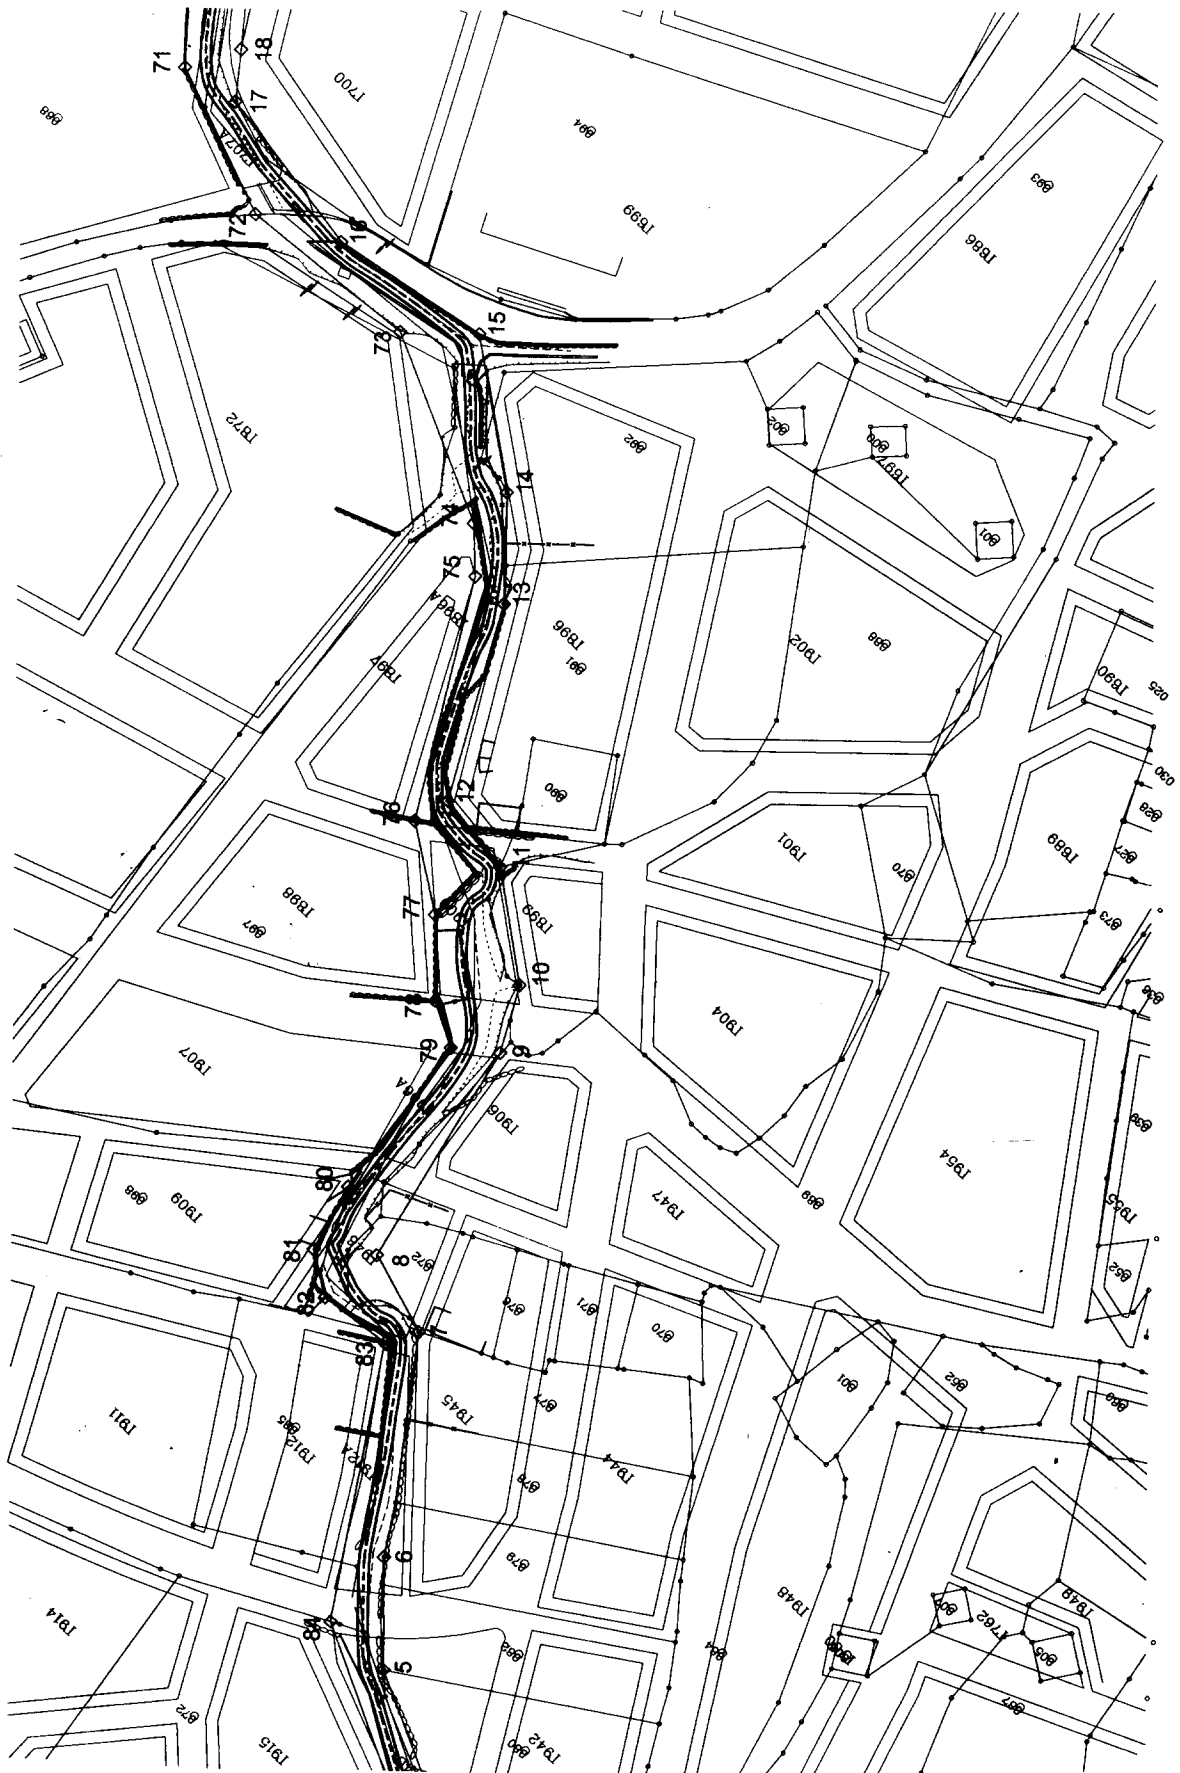

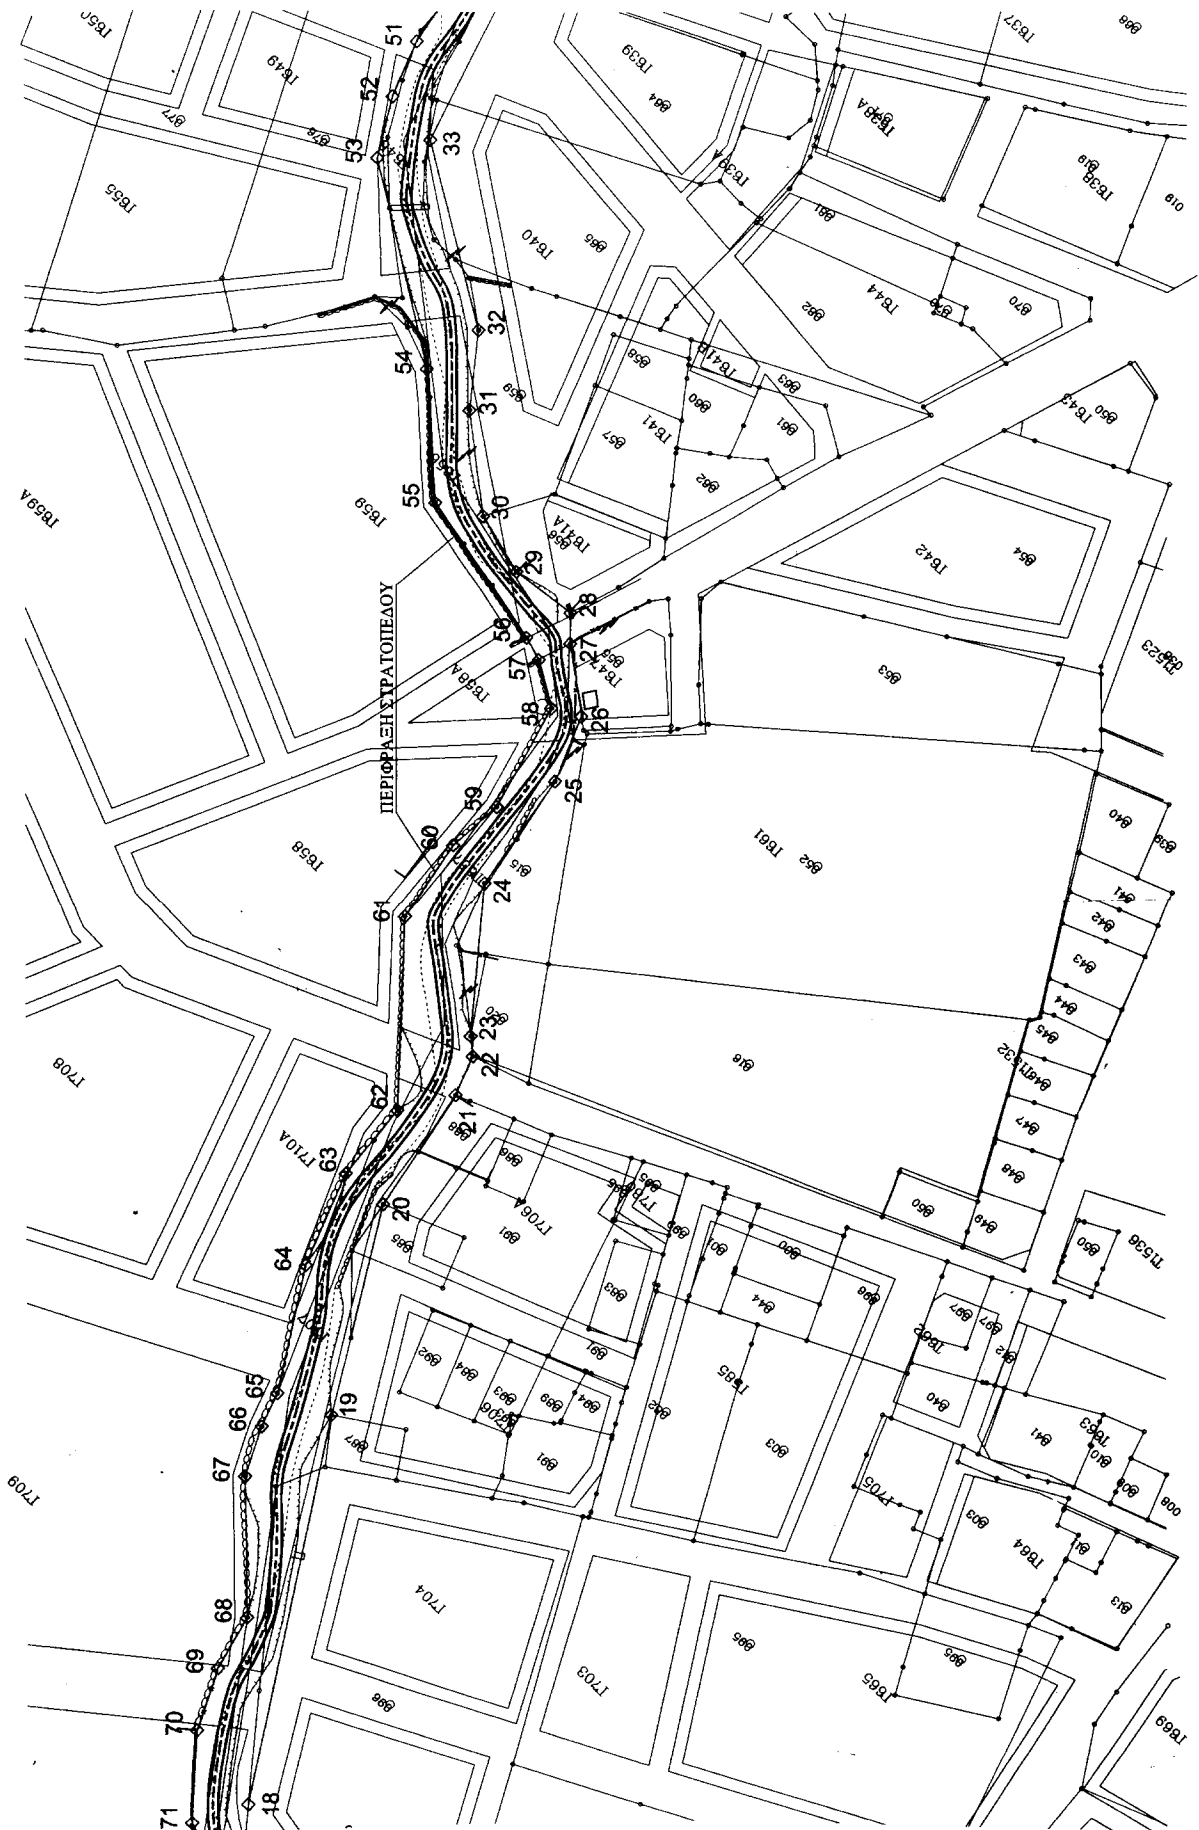

ΠΙΝΑΚΑΣ ΣΥΝΤΕΤΑΓΜΕΝΩΝ ΚΟΡΥΦΩΝ ΟΡΙΟΓΡΑΦΗΣ ΡΕΜΑΤΟΣ


Α/Α	X	Y	Α/Α	X	Y
1	258791.44	771551.01	46	259632.16	770721.54
2	258886.66	771540.88	47	259636.97	770762.59
3	258916.55	771539.36	48	259654.79	770804.64
4	258951.10	771563.22	49	259651.92	770828.53
5	259014.76	771531.92	50	259594.17	770879.82
6	259034.09	771511.42	51	259587.78	770915.72
7	259066.48	771465.12	52	259582.74	770929.85
8	259087.16	771458.29	53	259575.13	770943.48
9	259099.88	771401.11	54	259530.37	770973.46
10	259108.03	771385.64	55	259506.10	770996.53
11	259131.77	771367.68	56	259466.77	771005.70
12	259152.40	771364.71	57	259460.71	771007.73
13	259176.31	771319.68	58	259450.28	771014.45
14	259194.95	771396.12	59	259443.34	771041.50
15	259227.01	771275.41	60	259444.68	771055.67
16	259267.43	771282.27	61	259441.13	771076.88
17	259310.21	771275.05	62	259409.50	771113.46
18	259318.19	771264.68	63	259408.11	771133.48
19	259369.68	771179.85	64	259399.71	771156.91
20	259396.17	771132.81	65	259383.13	771184.81
21	259401.61	771100.97	66	259380.24	771193.51
22	259405.06	771091.05	67	259374.73	771205.36
23	259408.96	771087.67	68	259350.35	771230.71
24	259432.50	771057.39	69	259346.91	771244.83
25	259437.25	771027.05	70	259340.13	771259.47
26	259443.48	771010.83	71	259325.04	771277.39
27	259457.87	770999.46	72	259287.41	771291.86
28	259463.08	770993.78	73	259241.42	771288.52
29	259479.90	770995.25	74	259195.53	771310.37
30	259495.21	770990.94	75	259186.17	771319.64
31	259515.70	770973.87	76	259154.93	771373.90
32	259527.65	770957.88	77	259135.17	771387.40
33	259568.69	770931.32	78	259120.47	771402.77
34	259583.15	770882.78	79	259109.58	771408.55
35	259588.92	770872.26	80	259103.97	771450.99
36	259627.44	770833.09	81	259099.41	771468.01
37	259636.11	770826.07	82	259089.11	771474.74
38	259638.91	770823.12	83	259070.65	771472.84
39	259642.05	770797.95	84	259032.53	771532.12
40	259612.78	770721.00	85	258995.29	771551.04
41	259632.05	770691.63	86	258960.71	771573.02
42	259650.69	770671.63	87	258939.08	771580.60
43	259669.17	770645.33	88	258894.40	771557.56
44	259675.72	770650.54	89	258827.48	771576.82
45	259640.25	770700.17	90	258796.92	771615.60

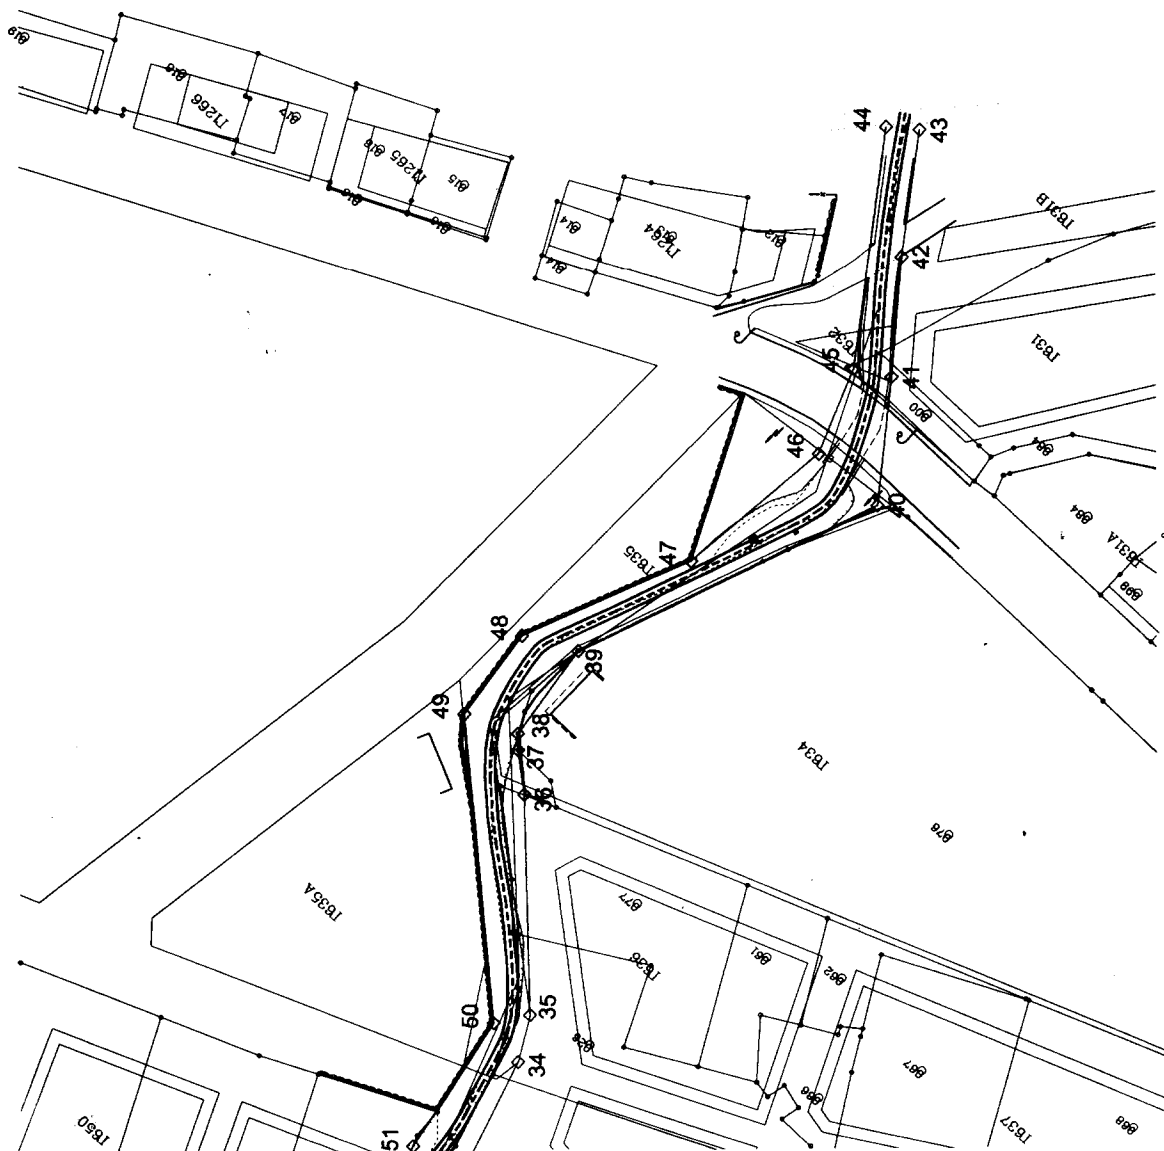


ΕΛΛΗΝΙΚΗ ΔΗΜΟΚΡΑΤΙΑ ΔΗΜΟΣ ΚΑΒΑΛΑΣ	
ΝΟΜΟΣ ΚΑΒΑΛΑΣ ΘΕΣΗ: ΔΗΜΟΣ ΚΑΒΑΛΑΣ Δ.Δ. ΚΑΒΑΛΑΣ	ΠΕΡΙΟΧΗ ΠΕΡΙΓΙΑΛΙΟΥ
ΟΡΙΟΘΕΤΗΣΗ ΧΕΙΜΑΡΡΟΥ ΠΕΡΙΓΙΑΛΙΟΥ ΧΙ	
ΚΛΙΜΑΚΑ 1:1000	ΑΡΙΘΜΟΣ ΣΧΕΔΙΟΥ : Ο.1
ΜΕΛΕΤΗΤΕΣ	ΔΕΥΤΕΡΟΒΑΛΛΑΣ Ο ΕΠΙΒΛΕΠΩΝ ΤΟΥ ΠΡΟΓΡΑΜΜΑΤΟΣ
ΔΗΜΟΣ ΓΕΩΡΓΙΟΥΣΗΣ Αγρ.-Τοπογράφος Μητ.	ΑΠΕΛΟΣ ΑΠΕΛΟΥΔΗΣ πολιτικός Μητ.
ΘΕΩΡΗΣΗ ως προς την ακρίβεια της αποτύπωσης και τον καθορισμό των ορίων των ρεμάτων	ΣΥΝΟΔΕΥΕΙ ΤΟΝ ΑΡΙΘΜΟ 2953/23-11-01 ΑΠΟΦΑΣΗ ΤΟΥ ΓΕΝΙΚΟΥ ΓΡΑΦΕΙΟΥ ΤΗΣ ΠΡΟΫΠΟΛΟΓΙΣΜΟΥ ΑΝΤΙΣΤΡΕΦΟΥΣ ΕΡΕΥΝΑΣ
ΔΙΕΥΘΥΝΤΗΣ ΠΕ. ΜΗΧΑΝΙΚΩΝ	ΑΡΧΣ ΠΑΡΑΔΟΣΕΩΣ ΓΕΝΤΡΑΡΧΙΑΤΕΑΣ ΠΕΡΙΦΕΡΕΙΑΣ ΔΥΤΙΚΗΣ ΕΡΩΝΗΣ
το παρον τοπογραφικό διαγραμμα ως προς τον καθορισμό των ορίων των ρεμάτων συνοδεύει την με αρ. του Δημοτικού Συμβουλίου Καβάλας	Ο ΔΗΜΑΡΧΟΣ ΚΑΒΑΛΑΣ
ΕΓΚΡΙΣΗ	ΕΥΣΤΑΘΙΟΣ ΕΡΙΦΥΛΛΙΔΗΣ
ΕΘΝΙΚΟ ΤΥΠΟΓΡΑΦΕΙΟ ΓΙΑ ΤΕΧΝΙΚΕΣ ΣΧΕΔΙΑΣΤΙΚΕΣ ΣΥΜΒΟΥΛΕΣ ΣΥΜΕΤΕΧΝΗΤΗ ΕΡΕΥΝΑ	

ΥΠΟΜΝΗΜΑ


- πρηνές ρέματος
 βαθεία γραμμή ρέματος
 οριο ιδιοκτησίας
 Ο.Γ. - Ρ.Γ.
 οριογραμμή ρέματος
 διευθετημένη κοίτη
 άξονας διευθετημένης κοίτης

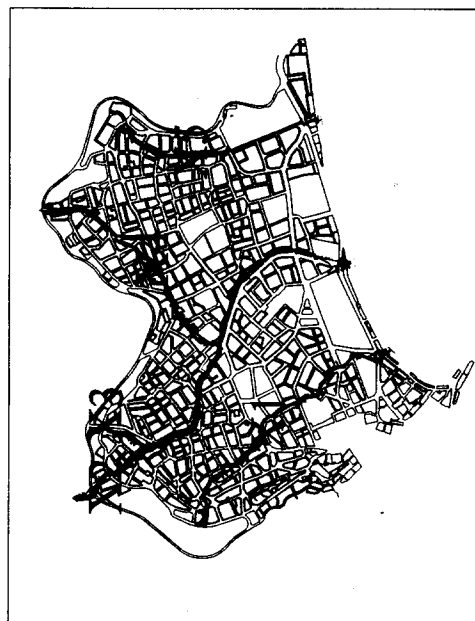





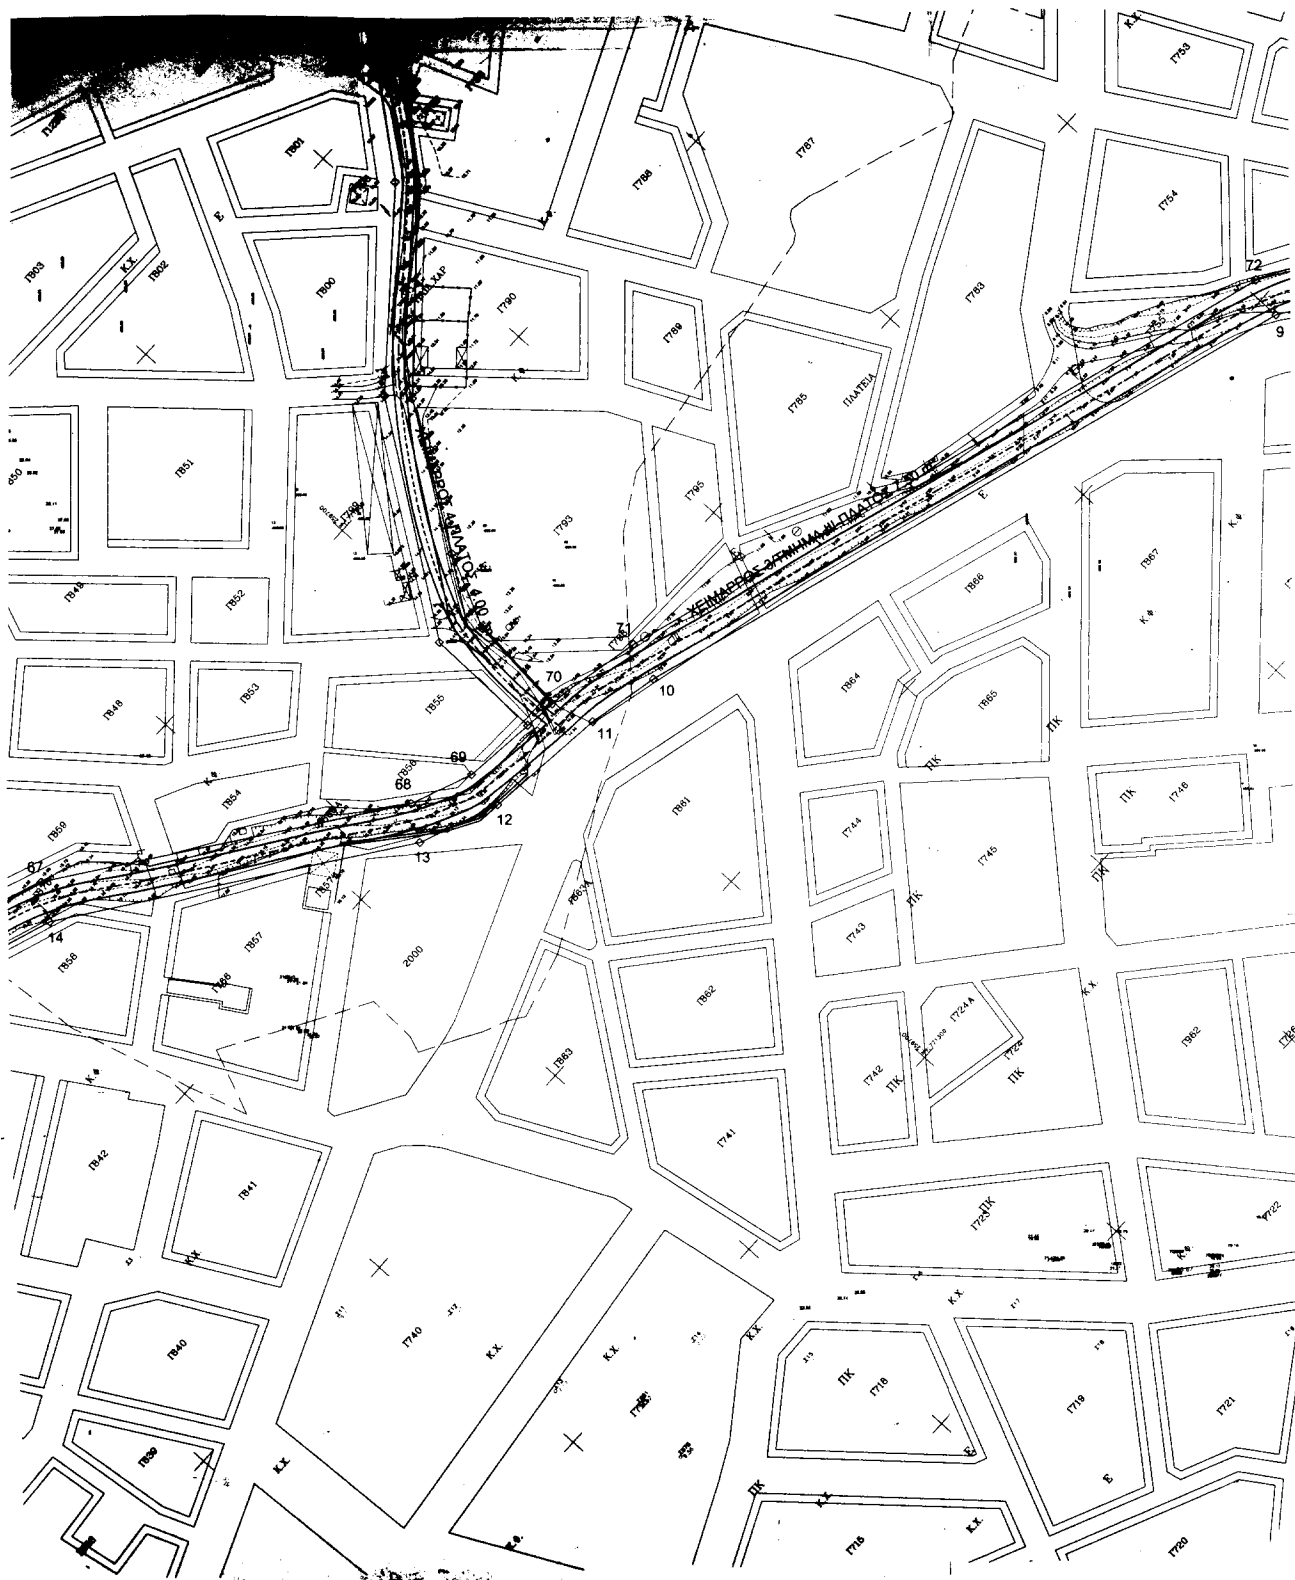



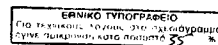

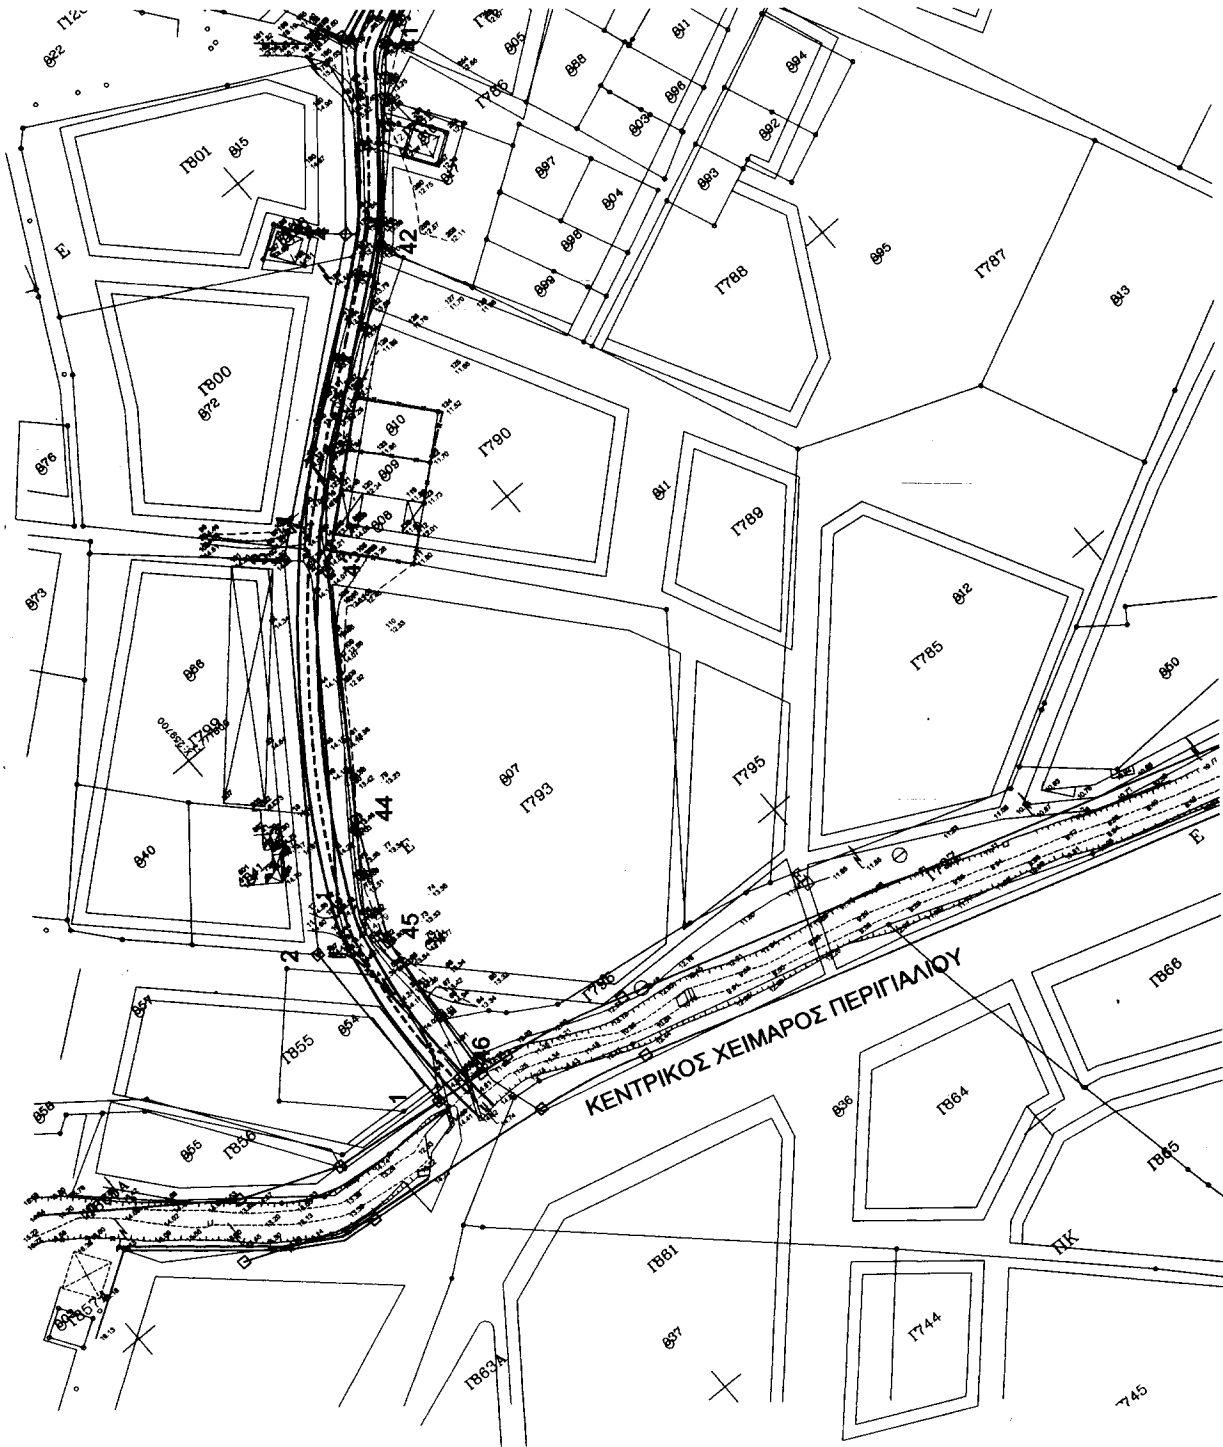


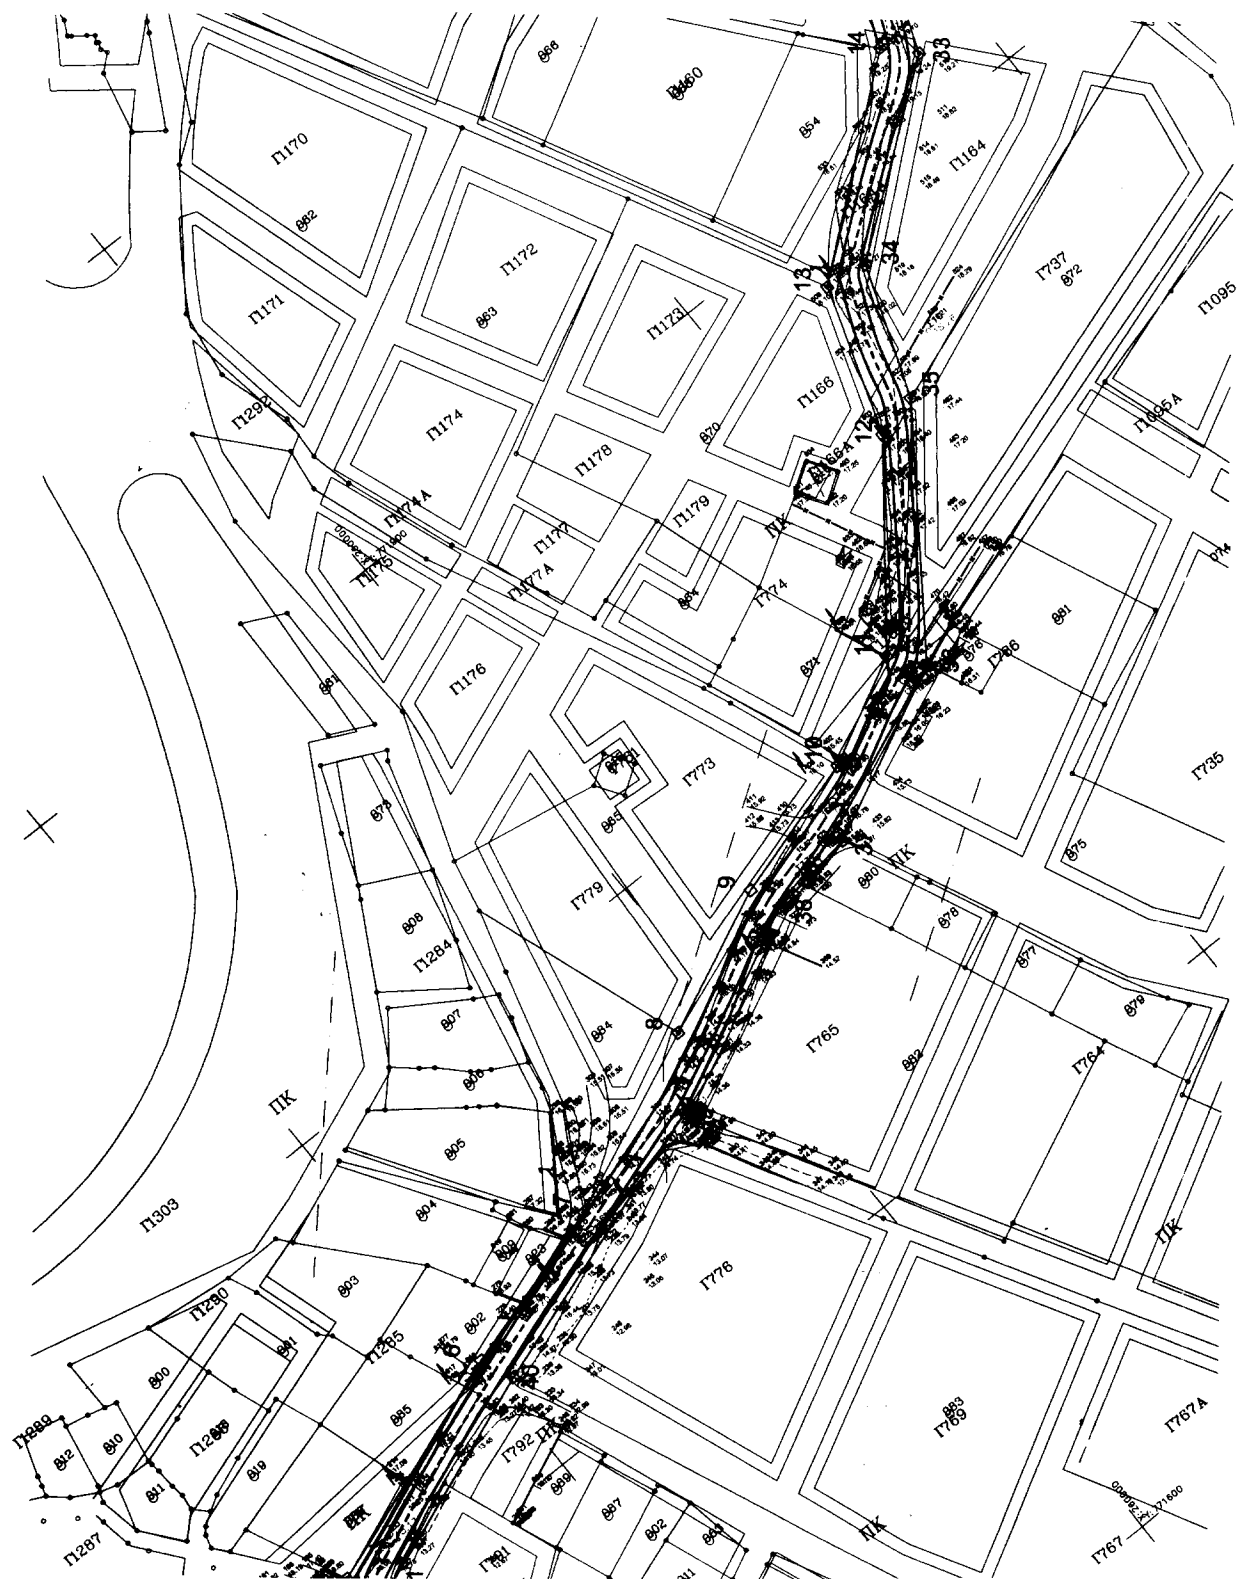



ΠΙΝΑΚΑΣ ΣΥΝΤΕΤΑΓΜΕΝΩΝ ΚΟΡΥΦΩΝ ΟΡΙΟΓΡΑΜΜΗΣ ΡΕΜΑΤΟΣ


A/A	X	Y	A/A	X	Y
1	259892.28	771487.81	24	260372.49	772361.03
2	259893.18	771544.04	25	260381.84	772289.10
3	259749.05	771622.75	26	260382.49	772220.78
4	259811.85	771673.96	27	260379.03	772183.19
5	259842.01	771711.09	28	260380.23	772133.71
6	259900.53	771732.09	29	260291.03	772055.55
7	259942.57	771744.57	30	260274.78	772039.34
8	259987.92	771764.42	31	260215.34	771991.65
9	260023.61	771780.66	32	260202.81	771965.38
10	260059.06	771791.14	33	260183.79	771914.57
11	260085.18	771804.54	34	260141.18	771882.40
12	260118.42	771847.38	35	260129.28	771850.05
13	260130.48	771883.91	36	260091.40	771798.67
14	260177.19	771921.47	37	260048.64	771776.06
15	260204.43	771989.69	38	260026.49	771773.08
16	260224.02	772019.67	39	259976.72	771748.20
17	260241.21	772028.18	40	259904.02	771723.96
18	260287.74	772066.98	41	259849.46	771703.20
19	260345.98	772140.51	42	259816.73	771666.61
20	260363.77	772168.21	43	259755.26	771614.05
21	260384.75	772199.02	44	259721.43	771563.27
22	260340.17	772287.71	45	259708.10	771535.49
23	260345.82	772358.29	46	259704.51	771498.45

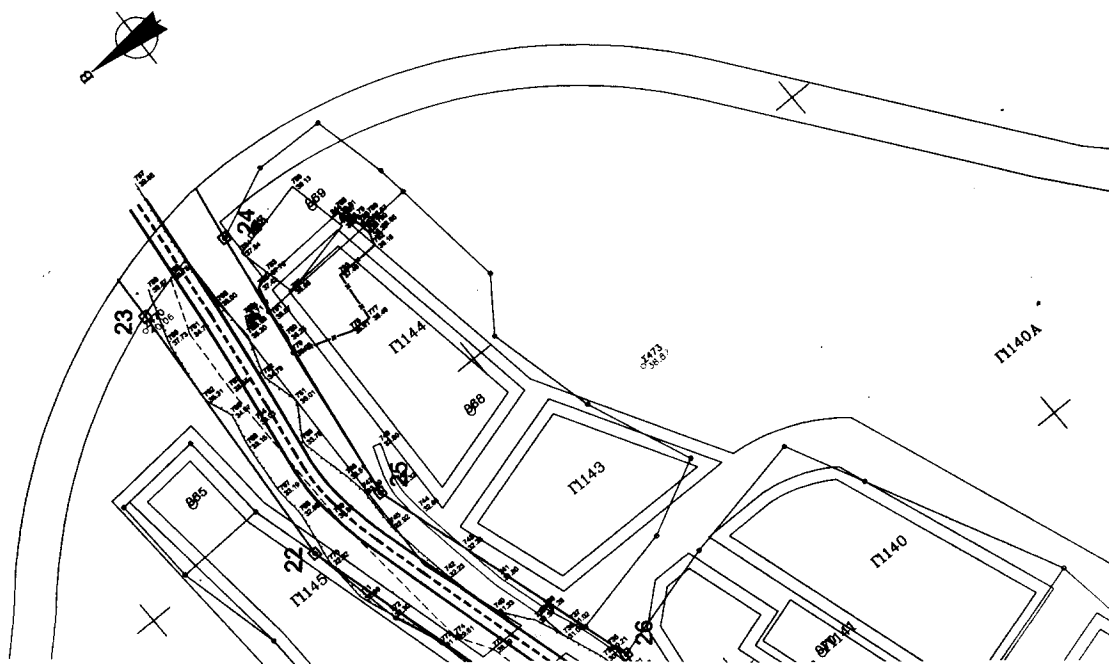


ΕΛΛΗΝΙΚΗ ΔΗΜΟΚΡΑΤΙΑ ΔΗΜΟΣ ΚΑΒΑΛΑΣ	
ΝΟΜΟΣ ΚΑΒΑΛΑΣ ΔΗΜΟΣ ΚΑΒΑΛΑΣ Δ.Δ. ΚΑΒΑΛΑΣ	ΠΕΡΙΟΧΗ ΠΕΡΙΓΑΛΙΟΥ
ΟΡΙΟΘΕΤΗΣΗ ΧΕΙΜΑΡΡΟΥ ΠΕΡΙΓΑΛΙΟΥ Χ4	
ΚΛΙΜΑΚΑ 1:1000	ΑΡΙΘΜΟΣ ΣΧΕΔΙΟΥ : Ο.3
ΜΕΛΕΤΗΤΕΣ	ΔΕΥΑ-ΚΑΒΑΛΑΣ Ο ΕΠΙΒΛΕΠΩΝ Η ΑΝΤΙΣΤΑΜΕΝΟΣ
ΔΗΜΟΣ ΓΕΩΡΓΙΟΥΣΗΣ Αγρ.-Τοπογράφος Μηχ.	ΑΓΓΕΛΟΣ ΑΓΓΕΛΟΥΔΗΣ Πολιτικός Μηχ.
ΘΕΩΡΗΣΗ ως προς την ακρίβεια της αποτύπωσης και τον καθορισμό των οριογραμμών των ρεμάτων	Συντάχθηκε την 09.04.2011-01 αναφορά του Γ.Γ. της Περιφέρειας Α. Ημερομηνία: 09.04.2011
ΠΕΡΙΓΡΑΦΗ ΤΕΧΝΙΚΗΣ ΠΕΡΙΓΡΑΦΗΣ	ΑΡΗΣ ΠΑΠΑΔΟΠΟΥΛΟΣ
ΤΟ ΠΑΡΟΝ ΤΟΠΟΓΡΑΦΙΚΟ ΔΙΑΓΡΑΜΜΑ ΩΣ ΠΡΟΣ ΤΟΝ ΚΑΘΟΡΙΣΜΟ ΤΩΝ ΟΡΙΟΓΡΑΜΜΩΝ ΤΩΝ ΡΕΜΑΤΩΝ ΣΥΝΟΔΕΥΕΙ ΤΗΝ ΜΕ ΑΡ. ΤΟΥ ΔΗΜΟΤΙΚΟΥ ΣΥΜΒΟΥΛΙΟΥ ΚΑΒΑΛΑΣ	Ο ΔΗΜΑΡΧΟΣ ΚΑΒΑΛΑΣ
ΕΓΚΡΙΣΗ	ΕΥΣΤΑΘΙΟΣ ΕΡΙΦΥΛΛΙΔΗΣ
ΕΘΝΙΚΟ ΓΥΠΟΓΡΑΦΕΙΟ ΓΙΑ ΤΕΧΝΙΚΟΥΣ ΛΟΓΟΥΣ ΠΡΟΣ ΧΡΕΙΟΔΟΤΗΣΗ ΕΓΙΝΕ ΕΠΙΚΡΥΨΗ ΚΑΤΑ ΠΟΣΟΣΤΟ 5%	


ΥΠΟΜΝΗΜΑ

- πρανές ρέματος
- βαθεία γραμμή ρέματος
- οριο ιδιοκτησίας
- Ο.Γ. - Ρ.Γ.
- οριογραμμή ρέματος
- διευθετημένη κοίτη
- άξονας διευθετημένης κοίτης

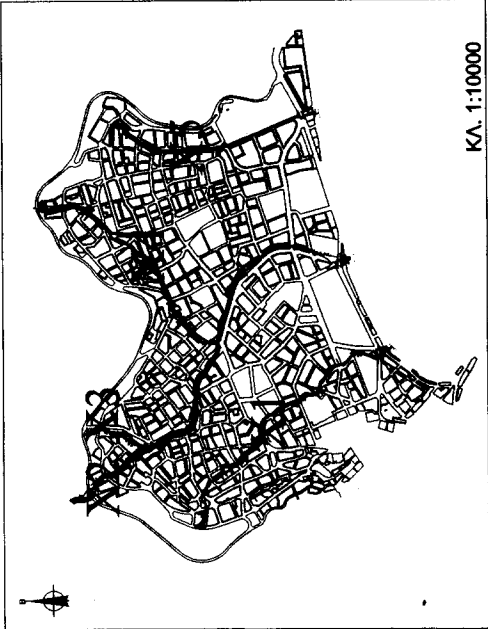

ΚΛ. 1:10000

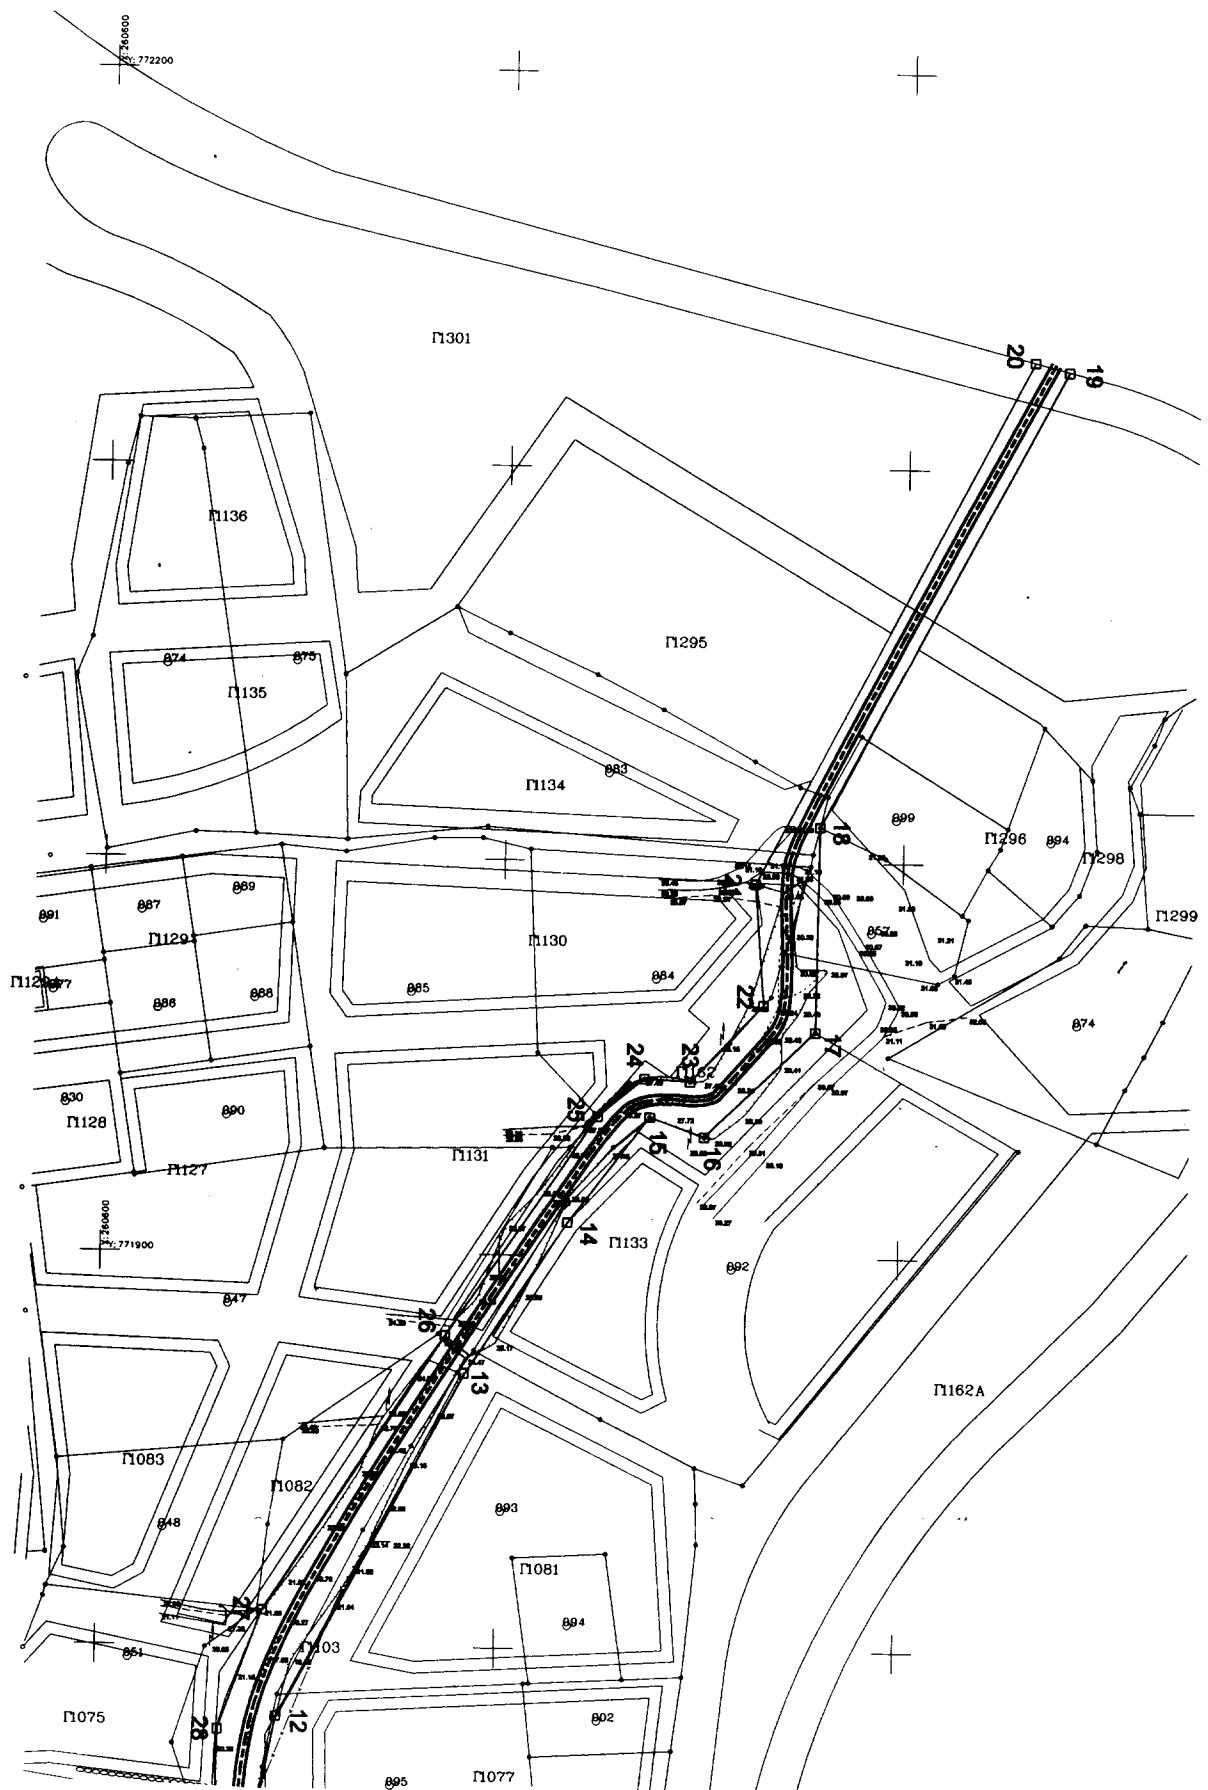

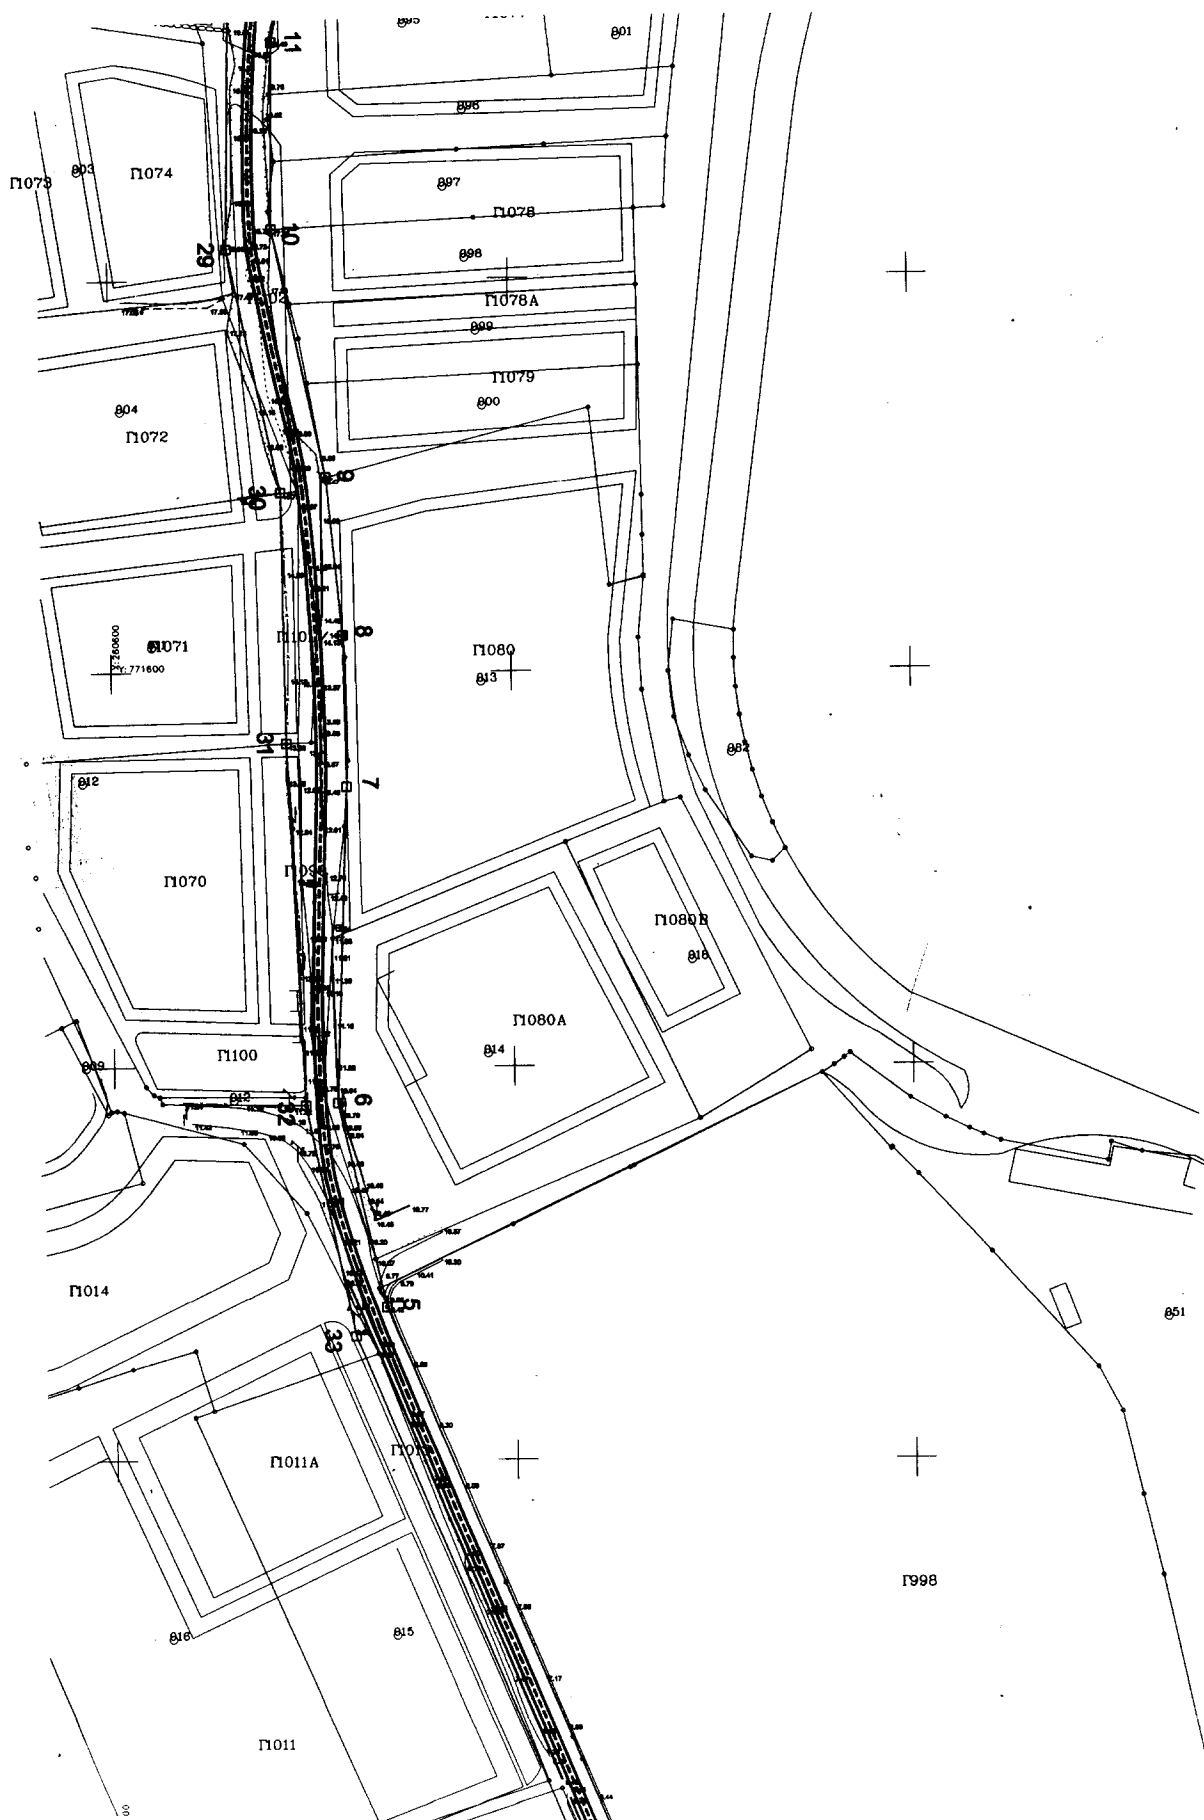


ΟΡΙΟΓΡΑΜΜΗΣ ΡΕΜΑΤΟΣ


X	Y
260631.14	772127.39
260763.02	771994.43
260765.42	771963.89
260747.36	771944.40
260735.82	771945.06
260724.20	771935.34
260696.70	771879.32
260641.79	771806.07
260630.96	771776.43
260629.71	771707.80
260642.58	771645.54
260643.55	771561.89
260647.89	771490.29
260656.78	771431.48
260786.04	771127.39
260801.02	771086.05
260809.79	771037.22
260812.01	771015.85

ΥΠΟΜΝΗΜΑ

	πρηνές ρέματος
	βαθεία γραμμή ρέματος
	οριο ιδιοκτησίας
	Ο.Γ. - Ρ.Γ.
	οριογραμμή ρέματος
	διευθετημένη κοίτη πλάτους 1.80 m

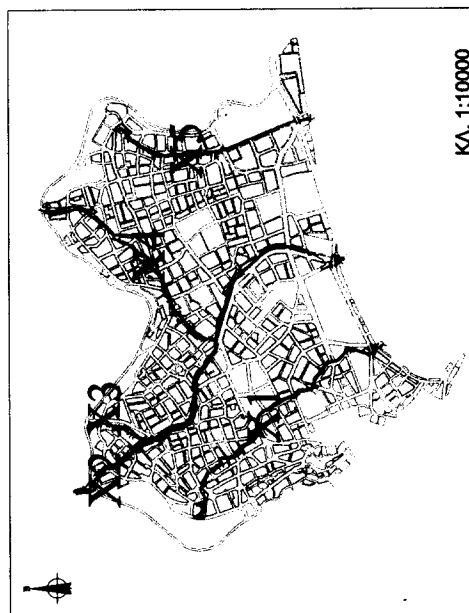

Κλ. 1:10000

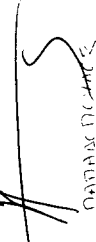ΕΛΛΗΝΙΚΗ ΔΗΜΟΚΡΑΤΙΑ ΔΗΜΟΣ ΚΑΒΑΛΑΣ	
ΘΕΣΗ: ΝΟΜΟΣ ΚΑΒΑΛΑΣ ΔΗΜΟΣ ΚΑΒΑΛΑΣ Δ.Δ. ΚΑΒΑΛΑΣ	ΠΕΡΙΟΧΗ ΠΕΡΙΓΑΛΙΟΥ
ΟΡΙΟΘΕΤΗΣΗ ΧΕΙΜΑΡΡΟΥ ΠΕΡΙΓΑΛΙΟΥ Χ5	
ΚΛΙΜΑΚΑ 1:1000	ΑΡΙΘΜΟΣ ΣΧΕΔΙΟΥ : 0.4
ΜΕΛΕΤΗΤΕΣ  ΔΗΜΟΣ ΓΕΩΡΓΙΟΥΧΗΣ Αγο. Τοπογράφος Μηχ.	Ο ΕΠΙΒΛΕΨΩΝ ΔΕΥΤΕΡΟΒΑΘΜΙΑΣ  Ο ΔΗΜΑΡΧΟΣ ΚΑΒΑΛΑΣ ΑΓΓΕΛΟΣ ΑΓΓΕΛΟΥΔΗΣ πολιτικός μηχανικός
ΘΕΩΡΗΣΗ ως προς την ακρίβεια της αποτύπωσης και τον καθορισμό των οριογραμμών των ρεμάτων  ΓΕΩΓΡΑΦΙΚΟ ΔΕ ΜΗΤΡΩΟ	Συτάχεται τον σχεδ. 2/4/3/2 με 1/2/2/2 του Γ.Γ. της Νομ. Υπηρεσίας Α.Υ. Καβάλας  ΑΡΧΗΣ ΟΔΗΓΟΣ ΠΟΛΙΤΙΚΗΣ
ΤΟ παρόν τοπογραφικό διάγραμμα ως προς τον καθορισμό των οριογραμμών των ρεμάτων συνοδεύει την με αρ. απόφαση του Δημοτικού Συμβουλίου Καβάλας	
ΕΓΚΡΙΣΗ	ΕΥΣΤΑΘΙΟΣ ΕΡΙΦΥΛΛΙΔΗΣ

ΕΛΛΗΝΙΚΗ ΔΗΜΟΚΡΑΤΙΑ
ΓΙΑ ΤΟΝ ΚΑΘΟΡΙΣΜΟ ΤΩΝ ΟΡΙΟΓΡΑΜΜΩΝ
ΕΝΩΣΕΙΣ ΤΩΝ ΔΕΧΟΜΕΝΩΝ Χ