



04010661912010008



8935

# ΕΦΗΜΕΡΙΣ ΤΗΣ ΚΥΒΕΡΝΗΣΕΩΣ

## ΤΗΣ ΕΛΛΗΝΙΚΗΣ ΔΗΜΟΚΡΑΤΙΑΣ

ΤΕΥΧΟΣ ΤΕΤΑΡΤΟ

Αρ. Φύλλου 1066

19 Δεκεμβρίου 2001

### ΠΕΡΙΕΧΟΜΕΝΑ

#### ΑΠΟΦΑΣΕΙΣ

- Κήρυξη αναδασωτέας έκτασης εμβαδού 2,905 στρεμμάτων στη θέση Τουρκολίμανο περιφέρειας Κοιν. Γραμματικού του Νομού Αττικής.....  
1  
Κήρυξη αναδασωτέας έκτασης εμβαδού 2,350 στρεμμάτων στη θέση Χαμολέζα περιφέρειας Κοιν. Καλάμου του Νομού Αττικής.....  
2  
Κήρυξη αναδασωτέας έκτασης εμβαδού 780 τ.μ. στη θέση Μπάρι - Μπάρδη περιφέρειας Κοιν. Καλάμου του Νομού Αττικής.....  
3  
Κήρυξη αναδασωτέας έκτασης εμβαδού 1170,00 τ.μ. στη θέση Τσονίμα περιφέρειας του Δήμου Κερατέας του Νομού Αττικής.....  
4

#### ΑΠΟΦΑΣΕΙΣ

Αριθ. 2870 (1)

Κήρυξη αναδασωτέας έκτασης εμβαδού 2,905 στρεμμάτων στη θέση Τουρκολίμανο περιφέρειας Κοιν. Γραμματικού του Νομού Αττικής.

#### Ο ΓΕΝΙΚΟΣ ΓΡΑΜΜΑΤΕΑΣ ΠΕΡΙΦΕΡΕΙΑΣ ΑΤΤΙΚΗΣ

Έχοντας υπόψη:

1. Τις διατάξεις του Ν. 3200/55 «Περί Διοικητικής Αποκεντρώσεως», όπως αυτές τροποποιήθηκαν μεταγενέστερα.
2. Τις διατάξεις του Ν. 2503/1997 «Διοίκηση, οργάνωση, στελέχωση της Περιφέρειας κλπ.»
3. Τις διατάξεις της παρ. 3 του άρθρου 117 του Συντάγματος της Χώρας.
4. Τις διατάξεις του Ν. 998/79 «Περί προστασίας των Δα-

σών και των Δασικών εν γένει εκτάσεων της Χώρας» και ειδικότερα:

- α) του άρθρου 41 παρ. 1.
- β) του άρθρου 38 παρ. 1.
5. Τις διατάξεις του Υπουργείου Γεωργίας:
  - α) 160417/1180/8.7.80, «Περί οδηγιών για τις αναδασωτέες εκτάσεις».
  - β) 182447/3049/24.9.80.
6. Την 5059/25.7.2001 πρόταση του Δασαρχείου Καπανδριτίου σχετικά με την κήρυξη αναδασωτέας, της αναφερόμενης στο θέμα έκτασης, αποφασίζουμε:  
Κηρύσσουμε αναδασωτέα δημόσια κοινόχροηση εποικιστική δασική έκταση εμβαδού 2,905 στρεμμάτων (δύο στρεμμάτων και εννεακοσίων πέντε χιλιοστών του στρέμματος) που βρίσκεται στη θέση Τουρκολίμανο περιφερείας της Κοινότ. Γραμματικού Νομού Αττικής και η οποία απεικονίζεται με στοιχεία Α Β Γ Π Δ Ε Ζ Α στο προσαρτημένο στην παρούσα απόφασή μας διάγραμμα, το οποίο αποτελεί αναπόσπαστο μέρος αυτής και έχει όρια:

Ανατολικά: Δασική έκταση (σχίνα, άρκευθο, πουρνάρια).

Δυτικά: Χωματόδρομος.

Βόρεια: Κατάληψη υπό Γεωργίου Ράπτη.


Νότια: Κατάληψη υπό Ιωάννη Γ. Μπούσουλα κηρυγμένη ως αναδασωτέα με την 886/26.8.97 απόφαση Περ/κού Δ/ντη Ανατ. Αττικής.

Σκοποί της κήρυξης της ανωτέρω έκτασης αναδασωτέας είναι, η διατήρηση του δασικού χαρακτήρα αυτής, ο αποκλεισμός διάθεσής της για άλλη χρήση και η αποκατάσταση της σ' αυτή καταστραφείσης κατά το έτος 1993 και εντεύθεν από εκχέρσωση δασικής βλάστησης αποτελούμενης από θάμνους, σχίνα, πουρνάρια, αγριελιές.

Η απόφαση αυτή να δημοσιευθεί στην Εφημερίδα της Κυβερνήσεως.

Αγία Παρασκευή, 29 Νοεμβρίου 2001

Ο Γενικός Γραμματέας Περιφέρειας  
ΜΙΧΑΗΛ ΚΥΡΙΑΚΙΔΗΣ

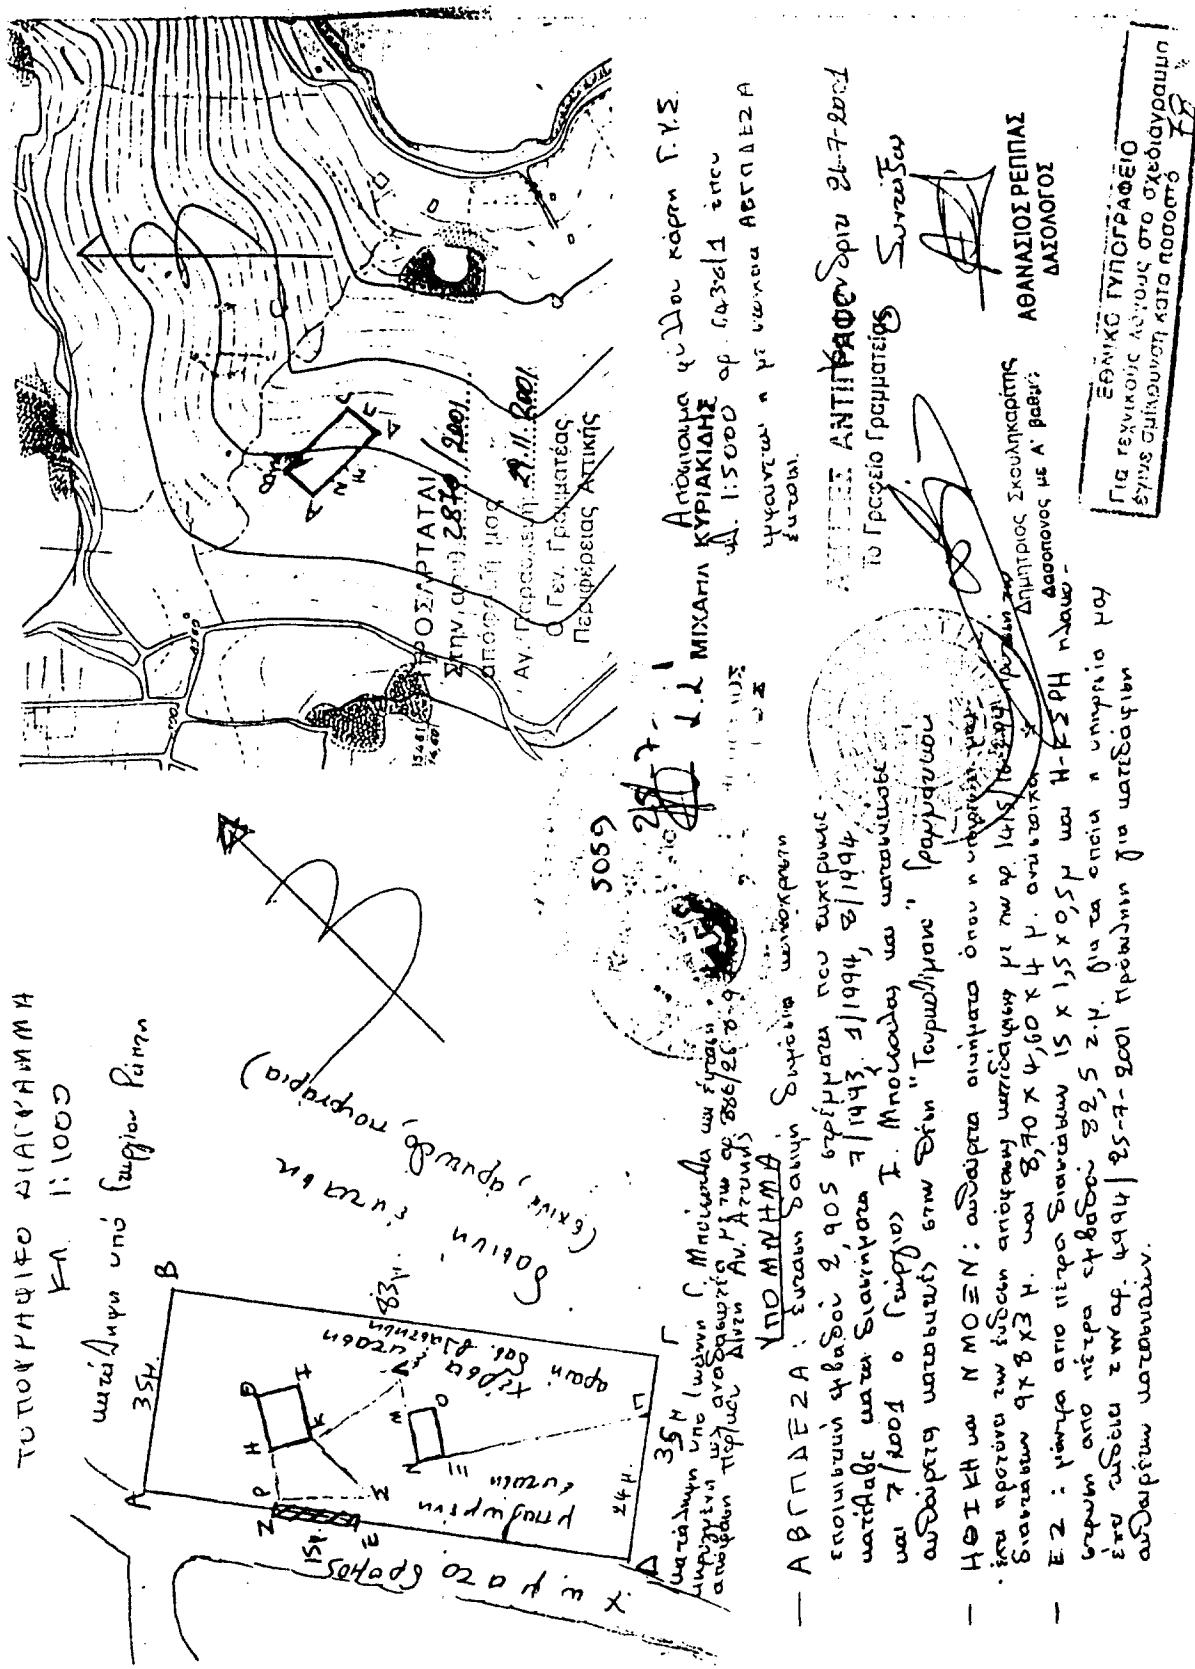

Αριθ. 2943

(2)

Κήρυξη αναδασωτέας έκτασης εμβαδού 2,350 στρεμμάτων στη θέση Χαμολέζα περιφέρειας Κοιν. Καλάμου του Νομού Αττικής.

**Ο ΓΕΝΙΚΟΣ ΓΡΑΜΜΑΤΕΑΣ  
ΠΕΡΙΦΕΡΕΙΑΣ ΑΤΤΙΚΗΣ**

Έχοντας υπόψη:

1. Τις διατάξεις του Ν. 3200/55 «Περί Διοικητικής Αποκεντρώσεως», όπως αυτές τροποποιήθηκαν μεταγενέστερα.
2. Τις διατάξεις του Ν. 2503/1997 «Διοίκηση, οργάνωση, στελέχωση της Περιφέρειας κλπ.»
3. Τις διατάξεις της παρ. 3 του άρθρου 117 του Συντάγματος της Χώρας.
4. Τις διατάξεις του Ν. 998/79 «Περί προστασίας των Δασών και των Δασικών εν γένει εκτάσεων της Χώρας» και ειδικότερα:
  - α) του άρθρου 41 παρ. 1.
  - β) του άρθρου 38 παρ. 1.
5. Τις διατάξεις του Υπουργείου Γεωργίας:
  - α) 160417/1180/8.7.80, «Περί οδηγιών για τις αναδασωτέες εκτάσεις».
  - β) 182447/3049/24.9.80.
6. Την 4953/31.7.2001 πρόταση του Δασαρχείου Κα-

πανδριτίου σχετικά με την κήρυξη αναδασωτέας, της αναφερόμενης στο θέμα έκτασης, αποφασίζουμε:

Κηρύσσουμε αναδασωτέο δημόσιο διακατεχόμενο δάσος δασικής έκτασης εμβαδού 2,350 στρεμμάτων και τριακοσίων πενήντα χιλιοστών του στρέμματος, που βρίσκεται στη θέση Χαμολέζα περιφέρειας της Κοινότητας Καλάμου Νομού Αττικής και η οποία απεικονίζεται με στοιχεία Α Β Γ Δ Ε Ζ Α στο προσαρτημένο στην παρούσα απόφασή μας διάγραμμα, το οποίο αποτελεί αναπόσπαστο μέρος αυτής και έχει όρια:

Ανατολικά: Με αγροτοδασικό δρόμο.

Δυτικά: Με δασικές εκτάσεις της Κοινότητας Καλάμου.

Βόρεια: Με αγροτοδασικό δρόμο.


Νότια: Με αγροτοδασικό δρόμο.

Σκοποί της κήρυξης της ανωτέρω έκτασης αναδασωτέας είναι, η διατήρηση του δασικού χαρακτήρα αυτής, ο αποκλεισμός διάθεσής της για άλλη χρήση και η αποκατάσταση της σ' αυτή καταστραφείσης κατά το έτος 2001 από εκχέρσωση δασικής βλάστησης αποτελούμενης από πουρνάρια, σχίνα, αγριελιές και νεαρά πεύκα.

Η απόφαση αυτή να δημοσιευθεί στην Εφημερίδα της Κυβερνήσεως.

Αγία Παρασκευή, 29 Νοεμβρίου 2001

Ο Γενικός Γραμματέας Περιφέρειας  
ΜΙΧΑΗΛ ΚΥΡΙΑΚΙΔΗΣ

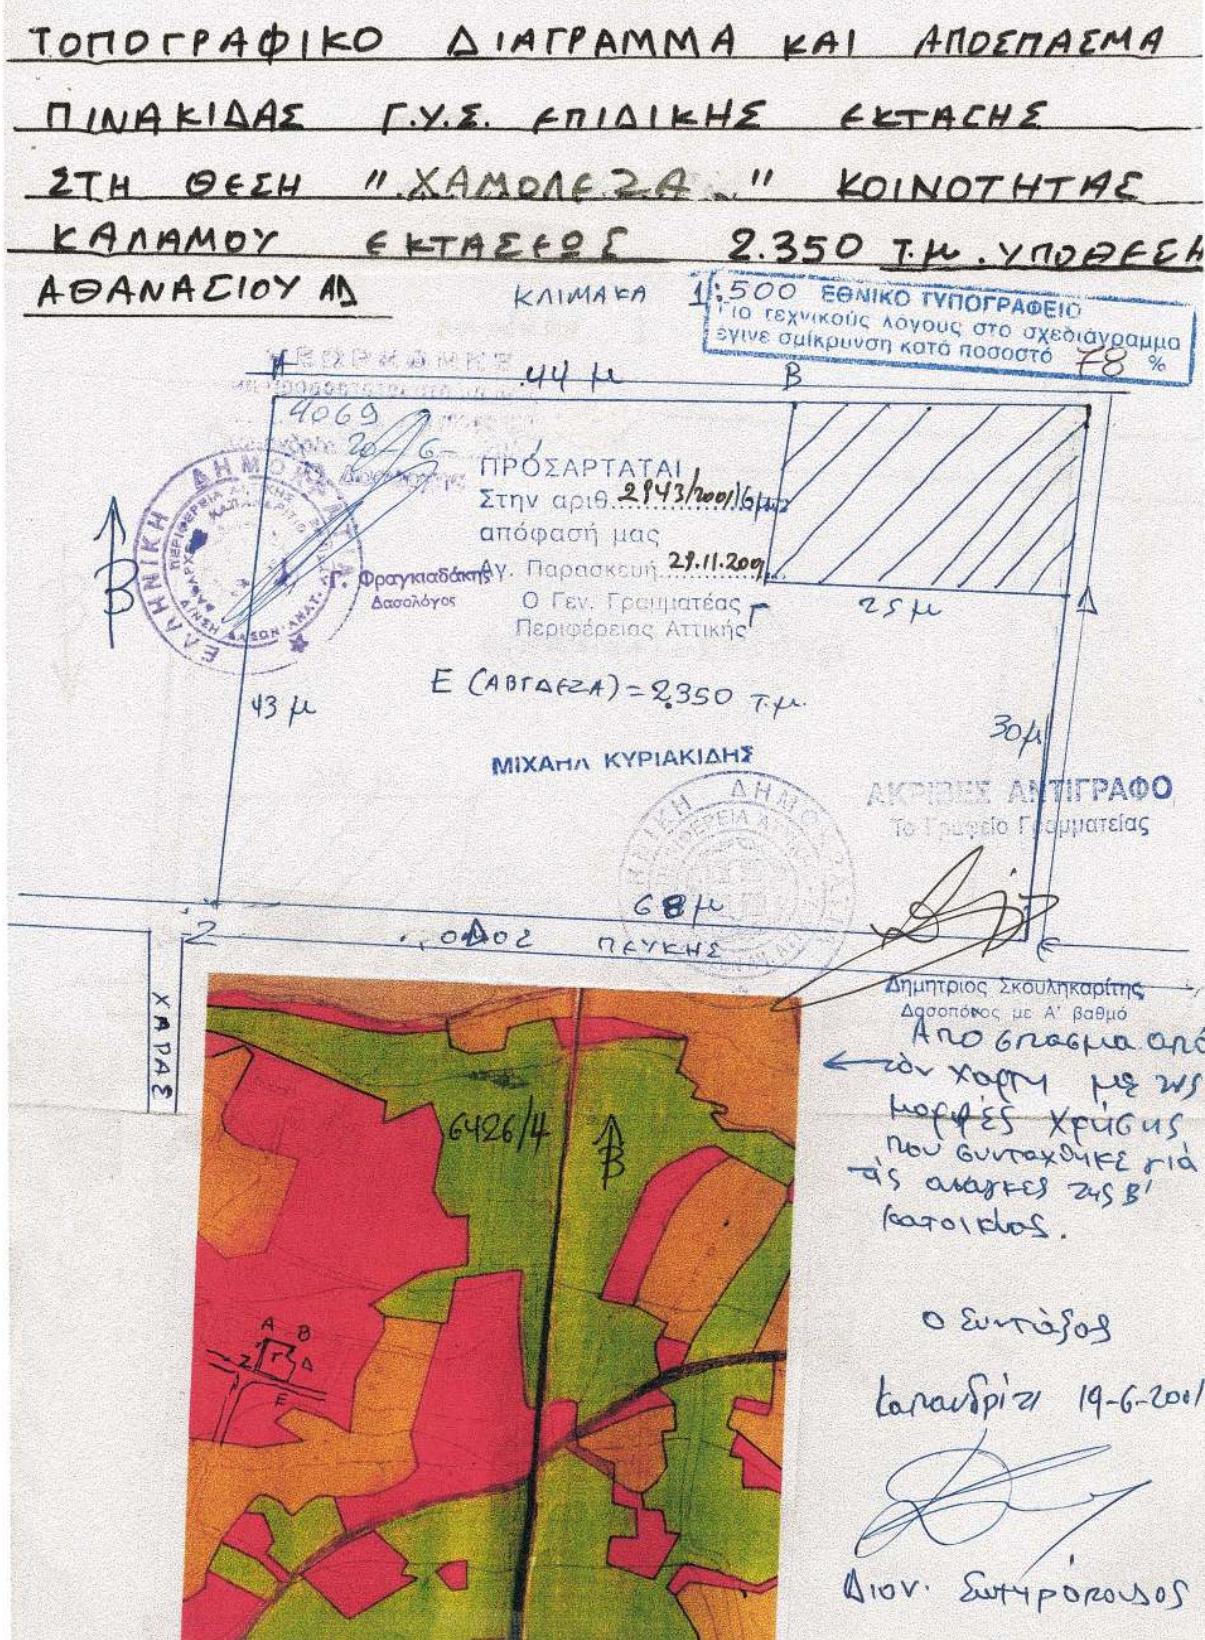

Αριθ. 2944

(3)

Κήρυξη αναδασωτέας έκτασης εμβαδού 780 τ.μ. στη θέση Μπάρι - Μπάρδη περιφέρειας Κοιν. Καλάμου του Νομού Αττικής.

**Ο ΓΕΝΙΚΟΣ ΓΡΑΜΜΑΤΕΑΣ  
ΠΕΡΙΦΕΡΕΙΑΣ ΑΤΤΙΚΗΣ**

Έχοντας υπόψη:

1. Τις διατάξεις του Ν. 3200/55 «Περί Διοικητικής Αποκεντρώσεως», όπως αυτές τροποποιήθηκαν μεταγενέστερα.
  2. Τις διατάξεις του Ν. 2503/1997 «Διοίκηση, οργάνωση, στελέχωση της Περιφέρειας κλπ.»
  3. Τις διατάξεις της παρ. 3 του άρθρου 117 του Συντάγματος της Χώρας.
  4. Τις διατάξεις του Ν. 998/79 «Περί προστασίας των Δασών και των Δασικών εν γένει εκτάσεων της Χώρας» και ειδικότερα:
    - α) του άρθρου 41 παρ. 1.
    - β) του άρθρου 38 παρ. 1.
  5. Τις διαταγές του Υπουργείου Γεωργίας:
    - α) 160417/1180/8.7.80, «Περί οδηγιών για τις αναδασώσεις εκτάσεις».
    - β) 182447/3049/24.9.80.
  6. Την 4952/31.7.2001 πρόταση του Δασαρχείου Καπανδρίτου σχετικά με την κήρυξη αναδασωτέας, της αναφερόμενης στο θέμα έκτασης, αποφασίζουμε:
- Κηρύσσουμε αναδασωτέα δημόσια διακατεχόμενη δα-

σική έκταση εμβαδού 0,780 τ.μ. (εππακοσίων ογδόντα χιλιοστών του στρέμματος) που βρίσκεται στη θέση Μπάρι- Μπάρδη περιφέρειας της Κοινότητας Καλάμου Νομού Αττικής και η οποία απεικονίζεται με στοιχεία Α Β Γ Δ Ε Α στο προσαρτημένο στην παρούσα απόφασή μας διάγραμμα, το οποίο αποτελεί αναπόσπαστο μέρος αυτής και έχει όρια:

**Ανατολικά:** Με γεωργικές εκτάσεις της περιοχής Καλάμου.

**Δυτικά:** Με αγροτικό δρόμο και πέραν αυτού με δασικές εκτάσεις της Κοινότητας Καλάμου.

**Βόρεια:** Εν μέρει με δρόμο Καλάμου - Αγ. Αποστόλων και εν μέρει με αγροτικό δρόμο.

**Νότια:** Με αγροτοδασικό δρόμο και πέραν αυτού με εκχερσωμένες δασικές εκτάσεις της Κοινότητας Καλάμου.

Σκοποί της κήρυξης της ανωτέρω έκτασης αναδασωτέας είναι, η διατήρηση του δασικού χαρακτήρα αυτής, ο αποκλεισμός διάθεσής της για άλλη χρήση και η αποκατάσταση της σ' αυτή καταστραφείσης κατά το έτος 2001 από εκχέρσωση δασικής βλάστησης αποτελούμενης από σχίνα, και βάτα.

Η απόφαση αυτή να δημοσιευθεί στην Εφημερίδα της Κυβερνήσεως.



Αγία Παρασκευή, 29 Νοεμβρίου 2001

Ο Γενικός Γραμματέας Περιφέρειας  
ΜΙΧΑΗΛ ΚΥΡΙΑΚΙΔΗΣ

ΤΟΠΟΓΡΑΦΙΚΟ ΔΙΑΓΡΑΜΜΑ ΚΑΙ ΑΠΟΣΠΑΣΜΑ  
ΠΙΝΑΚΙΔΑΣ Γ.Υ.Σ. ΕΠΙΔΙΚΗΣ ΕΚΤΑΣΗΣ  
ΣΤΗ ΘΕΣΗ "ΜΠΑΡΙ-ΜΠΑΡΙ" ΚΟΙΝΟΤΗΤΑΣ  
ΚΑΛΑΜΟΥ. ΕΚΤΑΣΕΩΣ 781 Τ.Μ.

ΕΘΝΙΚΟ ΤΥΠΟΓΡΑΦΕΙΟ  
Για τεχνικούς λόγους στο σχεδιάγραμμα  
έγινε αιρήματος κατά ποσοστό 78 %

Αποσπασματικό στην Χώρα  
με τις ανάγκες της Β' Επαρχίας Ρεθύμνης Καλαμου

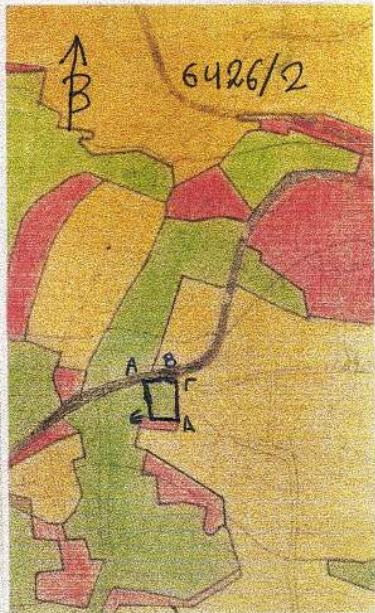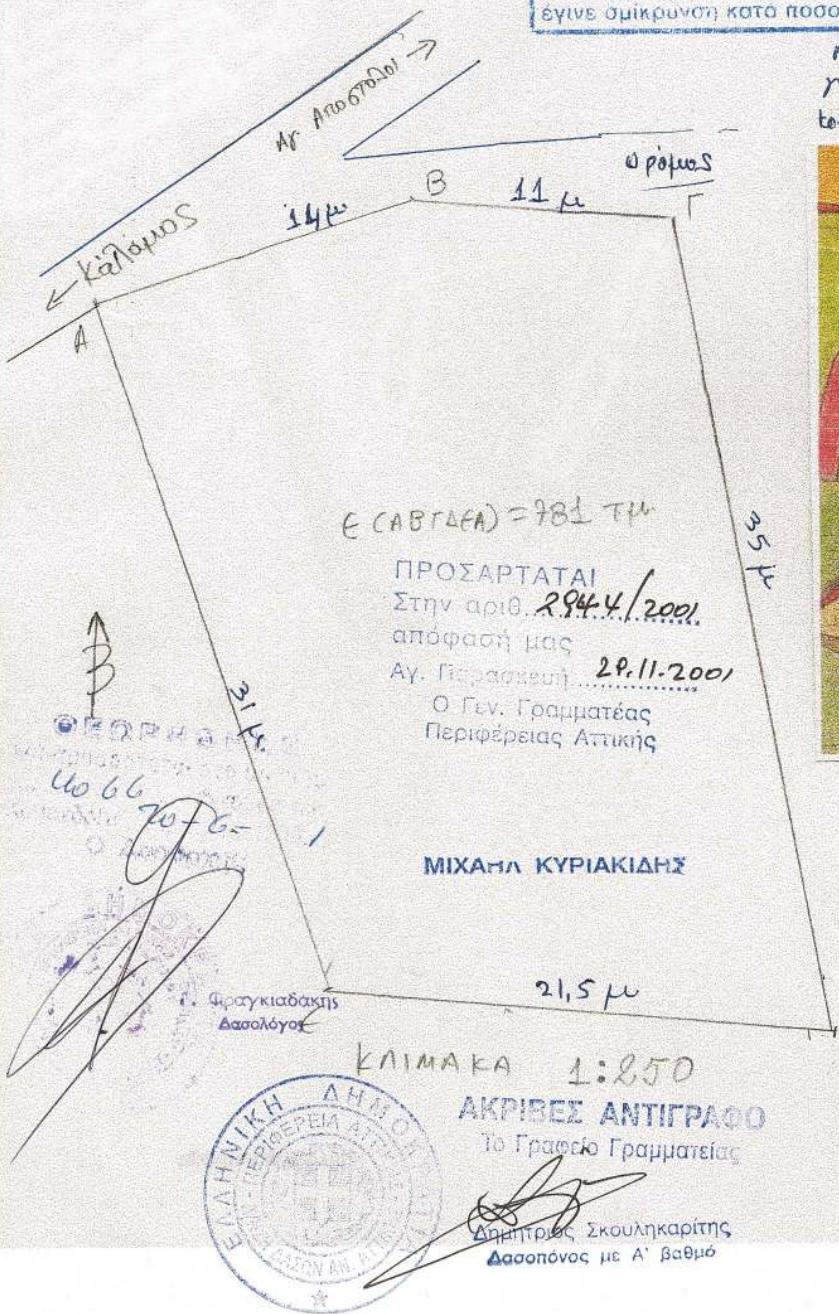

Καλαμπίκι 18-6-2001

ο συντάξο-

Δημήτριος Σκουληκαρίτης  
Διοικόνος με Α' βαθμό

Αριθ. 2950

(4)

Κήρυξη αναδασωτέας έκτασης εμβαδού 1170,00 τ.μ. στη θέση Τσονίμα περιφέρειας του Δήμου Κερατέας του Νομού Αττικής.

**Ο ΓΕΝΙΚΟΣ ΓΡΑΜΜΑΤΕΑΣ  
ΠΕΡΙΦΕΡΕΙΑΣ ΑΤΤΙΚΗΣ**

Έχοντας υπόψη:

1. Τις διατάξεις του Ν. 3200/55 «Περί Διοικητικής Αποκεντρώσεως», όπως αυτές τροποποιήθηκαν μεταγενέστερα.
2. Τις διατάξεις του Ν. 2503/1997 «Διοίκηση, οργάνωση, στελέχωση της Περιφέρειας κλπ.»
3. Τις διατάξεις της παρ. 3 του άρθρου 117 του Συντάγματος της Χώρας.
4. Τις διατάξεις του Ν. 998/79 «Περί προστασίας των Δασών και των Δασικών εν γένει εκτάσεων της Χώρας» και ειδικότερα:
  - α) του άρθρου 41 παρ. 1.
  - β) του άρθρου 38 παρ. 1.
5. Τις διαταγές του Υπουργείου Γεωργίας:
  - α) 160417/1180/8.7.80, «Περί οδηγιών για τις αναδασωτέες εκτάσεις».
  - β) 182447/3049/24.9.80.
6. Την 2508/23.7.2001 πρόταση του Δασαρχείου Λαυρίου σχετικά με την κήρυξη αναδασωτέας, της αναφερόμενης στο θέμα έκτασης, αποφασίζουμε:

Κηρύσσουμε αναδασωτέα δημόσια δασική έκταση εμβαδού 1,170 στρεμμάτων (ενός στρέμματος και εκατόν εβδομήντα χιλιοστών του στρέμματος) που βρίσκεται στη θέση Τσονίμα περιφέρειας του Δήμου Κερατέας Νομού Αττικής και η οποία απεικονίζεται με στοιχεία Α Β Γ Δ Ε Α στο προσαρτημένο στην παρούσα απόφασή μας διάγραμμα, το οποίο αποτελεί αναπόσπαστο μέρος αυτής και έχει όρια:

**Ανατολικά:** Με οικοπεδοποιημένη δημόσια δασική εκχερσωμένη έκταση.

**Δυτικά:** Εν μέρει με τσιμεντόδρομο και εν μέρει με ρέμα.

**Βόρεια:** Με τσιμεντόδρομο και πέραν αυτού με οικοπεδοποιημένη Δημόσια δασική εκχερσωμένη έκταση.

**Νότια:** Με ρέμα.

Σκοποί της κήρυξης της ανωτέρω έκτασης αναδασωτέας είναι, η διατήρηση του δασικού χαρακτήρα αυτής, ο αποκλεισμός διάθεσής της για άλλη χρήση και η αποκατάσταση της σ' αυτή καταστραφείσης κατά το 1989 και εντεύθεν από εκχέρσωση δασικής βλάστησης αποτελούμενης από σχίνα, αγριελιές και μεμονωμένα βένια.

Η απόφαση αυτή να δημοσιευθεί στην Εφημερίδα της Κυβερνήσεως.

Αγία Παρασκευή, 29 Νοεμβρίου 2001

Ο Γενικός Γραμματέας Περιφέρειας  
ΜΙΧΑΗΛ ΚΥΡΙΑΚΙΔΗΣ

**ΣΧΕΔΙΑΓΡΑΜΜΑ**  
 Καταληφθείστος Δημόσιας δασκάρου έκτασής Ε(Α.Β.Γ.Δ.Α)=1.170.001 μ. σημ. θέση  
 Ταυτία περιφέρειας Δήμου Κερατσίνης από τον Δημότικο Πλαισιον του Χροντσού και  
 της Αλεξάνδρειας κατοικου Αγ. Παρασκευής Απίκης (σύρραγος Καραβού Δημητρίου φράχθ 8 )  
 ΚΛΙΜΑΚΑΣ : 1: 1.000

