



04010712012010008



8969

ΕΦΗΜΕΡΙΣ ΤΗΣ ΚΥΒΕΡΝΗΣΕΩΣ

ΤΗΣ ΕΛΛΗΝΙΚΗΣ ΔΗΜΟΚΡΑΤΙΑΣ

ΤΕΥΧΟΣ ΤΕΤΑΡΤΟ

Αρ. Φύλλου 1071

20 Δεκεμβρίου 2001

ΠΕΡΙΕΧΟΜΕΝΑ

ΑΠΟΦΑΣΕΙΣ

- Διευκρίνιση - συμπλήρωση της x3525/21.5.91 (ΦΕΚ 368/Δ'/1991) απόφασης Νομάρχη Αχαΐας. 1
- Αλλαγή χρήσης τμήματος 4002 m² του αριθμ. 1051 ια κοινοχρήστου τεμαχίου αγροκτήματος Πολυκάρπης Ν. Πέλλας. 2
- Αλλαγή χρήσης τμήματος 4002 m² του αριθμ. 1051 ια κοινοχρήστου τεμαχίου αγροκτήματος Πολυκάρπης Ν. Πέλλας. 3
- Τροποποίηση της αριθμ. 3086/6.9.1993 απόφασης Δασάρχης Κόνιτσας. 4

2. Το Ν. 2508/97 «Βιώσιμη οικιστική ανάπτυξη πόλεων και οικισμών της χώρας (ΦΕΚ 124Δ'/13.6.97).

3. Την αρ. x3525/21.5.91 (ΦΕΚ 368 Δ/91) απόφαση οριοθέτησης.

4. Την από 17.9.2001 αίτηση Γ. Καραμπούλα.

5. Το αρ. π12/Θ2/9.11.2001 πρακτικό ΣΧΟΠ Ν. Αχαΐας, αποφασίζουμε:

Διευκρινίζουμε (λόγω ελλειπούς απογραφής) κορυφών του ορίου του οικισμού Ψαθοπύργου Δήμου Ρίου (απόφαση x3525/91) ως εξής:

• 23: Ε.Γ.Κ. Λαζανά Παν. • 24: ΕΓΚ Μισσίρη Π. • 25: Ε.Γ.Κ. Τσόκος Παν. • 26: Ε.Γ.Κ. Πιτουρά Βασ. • 27: Ε.Γ.Κ. Θεοφάνη Δημητρίου (Αποθήκη).

Κατά τα λοιπά ισχύει η παραπάνω σχετική απόφαση και το διάγραμμα.

Με τις διατάξεις της απόφασης αυτής δεν προκαλείται δαπάνη σε βάρος του κρατικού προϋπολογισμού ούτε αυτού του αρμοδίου Ο.Τ.Α.

Η απόφαση με το διάγραμμα που τα συνοδεύει να δημοσιευθούν στην Εφημερίδα της Κυβερνήσεως.

Πάτρα, 26 Νοεμβρίου 2001

Ο Νομάρχης

ΣΤΑΘΗΣ ΑΘΑΝΑΣΟΠΟΥΛΟΣ - ΣΕΡΕΤΗΣ

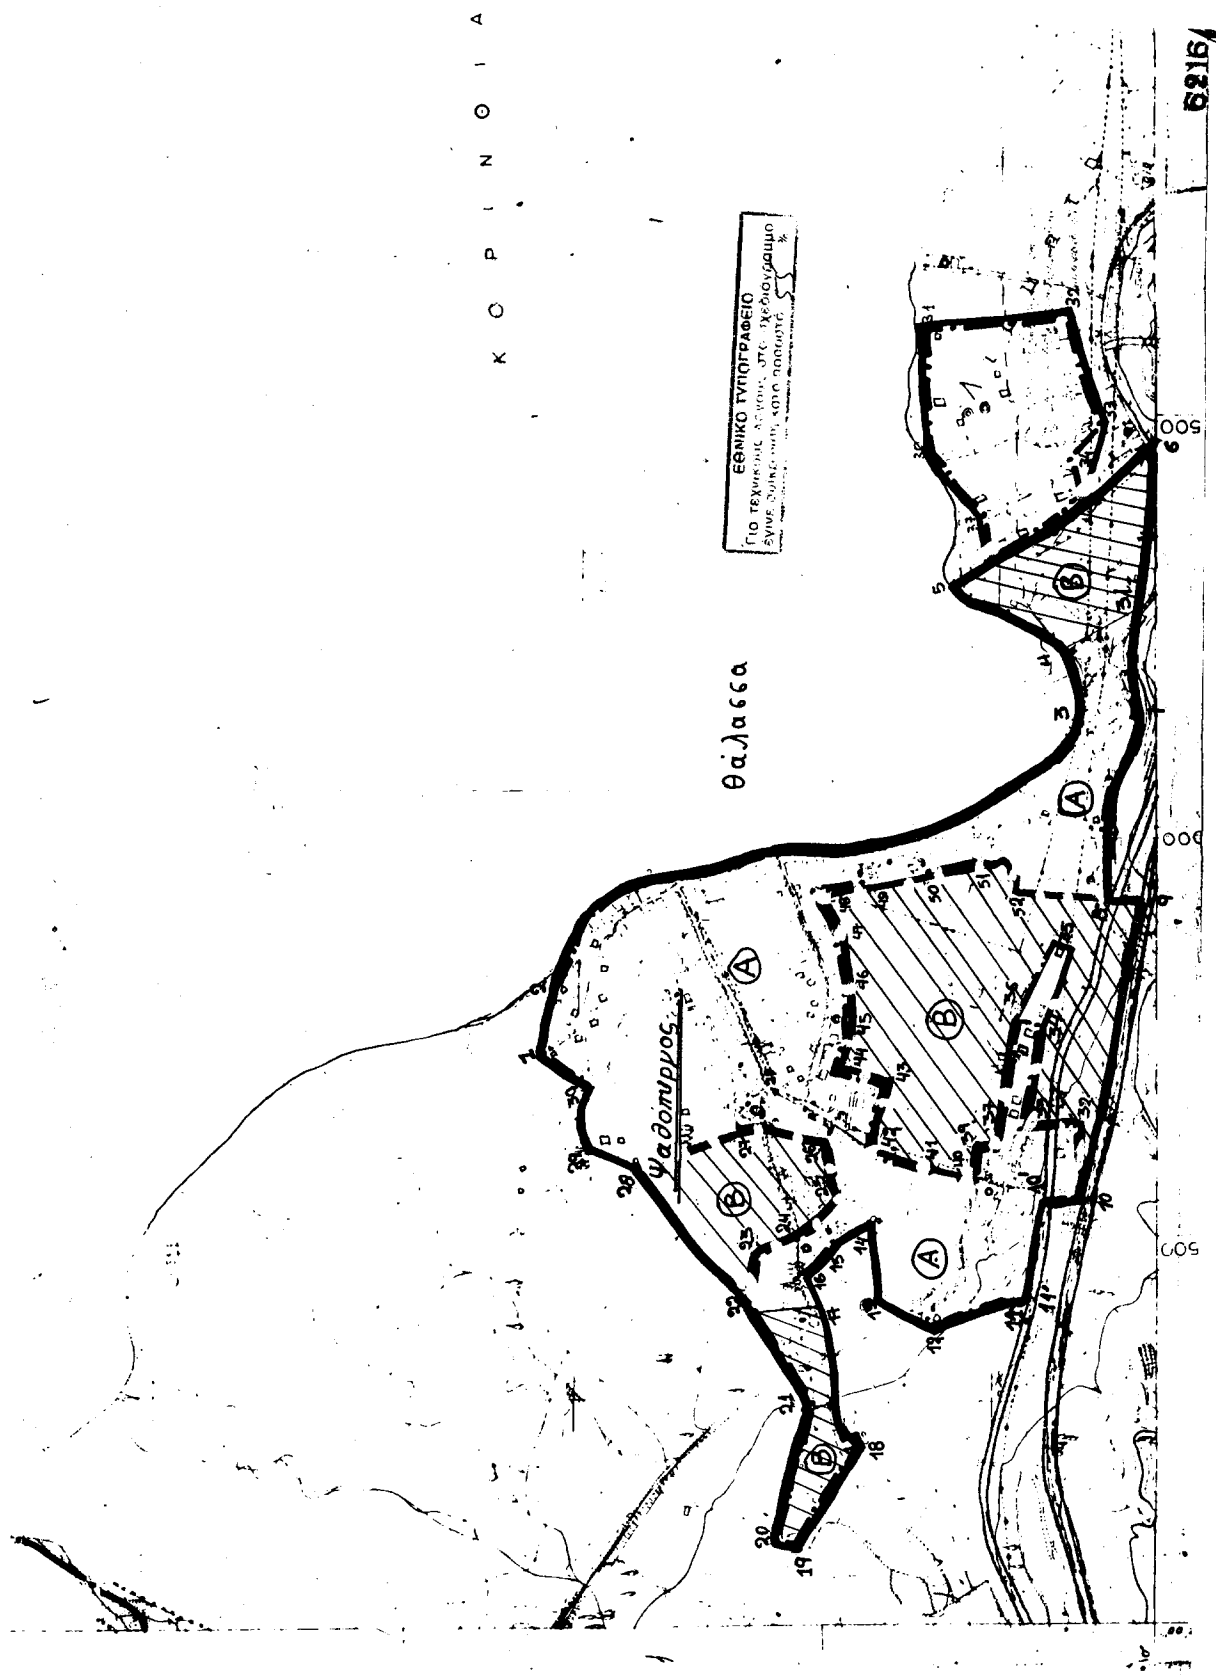
ΑΠΟΦΑΣΕΙΣ

- Αριθ. 15544 (1)
Διευκρίνιση - συμπλήρωση της x3525/21.5.91 (ΦΕΚ 368/ Δ'/1991) απόφασης Νομάρχη Αχαΐας.

Ο ΝΟΜΑΡΧΗΣ ΑΧΑΪΑΣ

Έχοντας υπόψη:

1. Το από 24.4.85 Π. Δ/γμα (ΦΕΚ 181Δ/3.5.85) όπως περιέχεται στο άρθρο 83 του κωδικοποιητικού διατάγματος της 14.7.1999 (ΦΕΚ Δ' 580/27.7.99).



Αριθ. 1274

(2)

Αλλαγή χρήσης τμήματος 4002 m² του αριθμ. 1051 ια κοινοχρήστου τεμαχίου αγροκτήματος Πολυκάρπης Ν. Πέλλας.

Ο ΝΟΜΑΡΧΗΣ ΠΕΛΛΑΣ

Έχοντας υπόψη:

1. Τις διατάξεις του Ν. 2218/94 (ΦΕΚ 90Α/94) «Ίδρυση Νομαρχιακής αυτ/σης κ.λπ.».

2. Την αριθ. 25/31.3.95 (ΦΕΚ 365Β) απόφαση Ν. Σ. Πέλλας «περί Οργανισμού Οργάνωσης και Λειτουργίας της Νομαρχιακής Αυτδ/σης Πέλλας και ειδικότερα το άρθρο 10 αυτής».

3. Το Ν. 1512/85 για τροποποίηση και συμπλήρωση πολεοδομικών διατάξεων και ειδικά το άρθρο 3 «περί καθορισμού χρήσεων παραχωρουμένων δημοσίων εκτάσεων».

4. Τις διατάξεις του άρθρου 29Α του Ν. 1552/85 όπως αυτό προστέθηκε με το άρθρο 27 του Ν. 2081/92 (ΦΕΚ 154Α).

5. Την από 1.11.2001 αίτηση της Ψωμά Στυλιανής συζ. Χαριλάου κατοίκου Δ. Αριδαίας περί παραχώρησης έκτασης για τη δημιουργία μονάδας αποστακτηρίου οίνου.

6. Το αριθ. 10392/26.11.01 έγγραφο της Δ/σης Υγείας Πρόνοιας - Τμήμα Υγείας Ν. Πέλλας.

7. Το αριθ. 5796/7.11.2001 έγγραφο του ΥΠ.ΠΟ. ΙΖ' Εφορείας Προϊστορικών και Κλασικών Αρχαιοτήτων.

8. Το αριθ. 488/20.11.2001 έγγραφο του Ε.Ο.Τ. - Δ/ση Τουρισμού Κεντρικής και Δυτικής Μακεδονίας.

9. Το αριθ. 8002/9.11.01 έγγραφο του Δασαρχείου Αριδαίας.

10. Το αριθ. 4004/14.11.01 έγγραφο της 11ης Εφορείας Βυζαντινών Αρχαιοτήτων.

11. Το αριθ. Δ.Υ./6.11.01 έγγραφο της Δ/σης Γεωργίας Τμήμα Τοπογραφήσεων.

12. Το αριθ. 1182/5.11.01 έγγραφο του Πολεοδομικού Γραφείου Αριδαίας.

13. Το αριθ. 6956/26.11.01 έγγραφο της Δ/σης Γεωργίας Έδεσσας.

14. Το αριθ. Δ.Υ./8.11.01 έγγραφο της Δ/σης Γεωργίας Έδεσσας.

15. Την αριθ. 281/2001 απόφαση Δ.Σ. δήμου Αριδαίας (πρακτικό 10/2001), αποφασίζουμε:

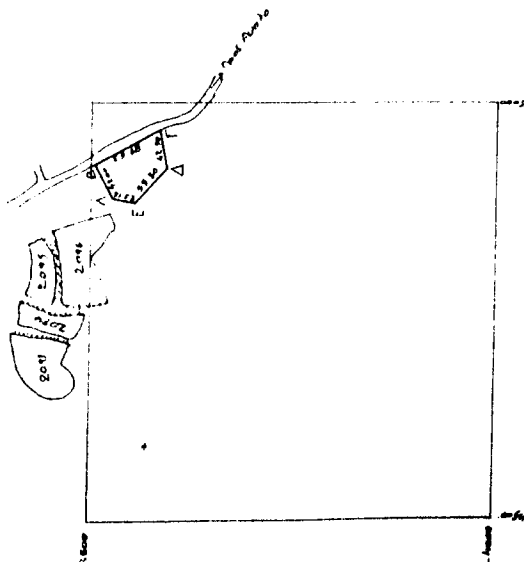
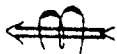
Άρθρο 1ον: Καθορίζουμε τη χρήση της κοινόχρηστης έκτασης εμβαδού 4002 m² του αριθ. 1051 ια τεμαχίου του αγροκτήματος Πολυκάρπης Ν. Πέλλας, όπως αυτό απεικονίζεται στο συνημμένο στην παρούσα τοπογραφικό διάγραμμα με κλίμακα 1:5000 που θεωρήθηκε από τον Προϊστάμενο του Τμήματος Πολεοδομίας Αριδαίας με την από 27.11.2001 πράξη του, για τη δημιουργία μονάδας αποστακτηρίου οίνου με την προϋπόθεση ότι θα τηρηθούν οι διαδικασίες που προβλέπονται α) από την 69269/ 5387/90 ΚΥΑ (έγκριση περιβαντολλογικών όρων και χωροθέτησης) και β) από το άρθρο του Ν. 1512/85 καθορισμός χρήσης γης πριν από την παραχώρηση.

Άρθρο 2ον: Η απόφαση αυτή με το συνημμένο Τ.Δ. να δημοσιευθεί στην Εφημερίδα της Κυβερνήσεως.

Αριδαία, 27 Νοεμβρίου 2001

Ο Νομάρχης
ΜΙΧΑΛΗΣ ΚΑΡΑΜΑΝΗΣ

ΚΛΙΜΑΚΑ 1:5000

ΣΥΝΤΕΤΑΓΜΕΝΑΙ

Α + 4881.78	- 3522.50
Β + 4917.95	- 3507.16
Γ + 4965.20	- 3583.33
Δ + 4924.45	- 3593.94
Ε + 4881.22	- 3553.65

ΑΠΟΣΤΑΣΕΙΣ

Απο Συνακισμό: 650 m
 " Επαρχιακή οδό: Εδωτήται
 " Ποταμί: πάνω από 4000'

Αλλαγή χρήσης του τμήματος ΑΒΓΔΕΑ επί του κοινόχρηστου της Διαμόρφ. του αγροκτηματος " ΠΟΛΥΚΑΡΠΗ " Ν. ΠΕΛΛΑΣ

ΕΘΝΙΚΟ ΤΥΠΟΓΡΑΦΕΙΟ
 Το παρόν έγγραφο, λόγω της τεχνολογίας
 έχει υποστεί, από λανθάνοντα > 3 <

Το διάγραμμα αυτό συνοδεύει την υπεύθυνη του Νομήρχη Πελάδας με αριθμό 1274 / 27 - 11 - 2001 που αφορά αλλαγή χρήσης του τμήματος του ΑΒΓΔΕΑ του κοινόχρηστου ΔΣΔ 1^ο της ομοιομ. του Υπ. Γραφείο του αγροκτηματος " ΠΟΛΥΚΑΡΠΗ " Ν. ΠΕΛΛΑΣ.

Αριθμός

Επισημάνει:

Ε.Ν.

Ο προϊστάμενος του Τ.Π. Αριθμός:

Θεσφύρως: Ε.Ν.

Αρχιτέκτων Μηχανικός με Α' βαθμό

Αριθ. 1275

(3)

Αλλαγή χρήσης τμήματος 4002 m² του αριθμ. 1051 ια κοινοχρήστου τεμαχίου αγροκτήματος Πολυκάρπης Ν. Πέλλας.

Ο ΝΟΜΑΡΧΗΣ ΠΕΛΛΑΣ

Έχοντας υπόψη:

1. Τις διατάξεις του Ν. 2218/94. (ΦΕΚ 90Α/94) «Ίδρυση Νομαρχιακής αυτ/σης κ.λπ.».

2. Την αριθ. 25/31.3.95 (ΦΕΚ 365Β) απόφαση Ν. Σ. Πέλλας «περί Οργανισμού Οργάνωσης και Λειτουργίας της Νομαρχιακής Αυτοδ/σης Πέλλας και ειδικότερα το άρθρο 10 αυτής».

3. Το Ν. 1512/85 για τροποποίηση και συμπλήρωση πολεοδομικών διατάξεων και ειδικά το άρθρο 3 «περί καθορισμού χρήσεων παραχωρουμένων δημοσίων εκτάσεων».

4. Τις διατάξεις του άρθρου 29Α του Ν. 1552/85 όπως αυτό προστέθηκε με το άρθρο 27 του Ν. 2081/92 (ΦΕΚ 154Α).

5. Την από 1.11.2001 αίτηση του Καζάνα Ορέστη του Δημοσθένη κατοίκου Δ.Δ. Πολύκαρπης περί παραχώρησης έκτασης για τη δημιουργία μονάδας αποστακτηρίου οίνου.

6. Το αριθ. 10391/26.11.01 έγγραφο της Δ/σης Υγείας Πρόνοιας - Τμήμα Υγείας Ν. Πέλλας.

7. Το αριθ. 5795/7.11.2001 έγγραφο του ΥΠ.ΠΟ. ΙΖ' Εφορείας Προϊστορικών και Κλασσικών Αρχαιοτήτων.

8. Το αριθ. 487/20.11.2001 έγγραφο του Ε.Ο.Τ. - Δ/ση Τουρισμού Κεντρικής και Δυτικής Μακεδονίας.

9. Το αριθ. 8002/9.11.01 έγγραφο του Δασαρχείου Αριδαίας.

10. Το αριθ. 4003/14.11.01 έγγραφο της 11ης Εφορείας Βυζαντινών Αρχαιοτήτων.

11. Το αριθ. Δ.Υ./6.11.01 έγγραφο της Δ/σης Γεωργίας Τμήμα Τοπογραφήσεων.

12. Το αριθ. 1181/5.11.01 έγγραφο του Πολεοδομικού Γραφείου Αριδαίας.

13. Το αριθ. 6957/26.11.01 έγγραφο της Δ/σης Γεωργίας Έδεσσας.

14. Το αριθ. 7019/8.11.01 έγγραφο της Δ/σης Γεωργίας Έδεσσας.

15. Την αριθ. 280/2001 απόφαση Δ. Σ. δήμου Αριδαίας (πρακτικό 10/2001), αποφασίζουμε:

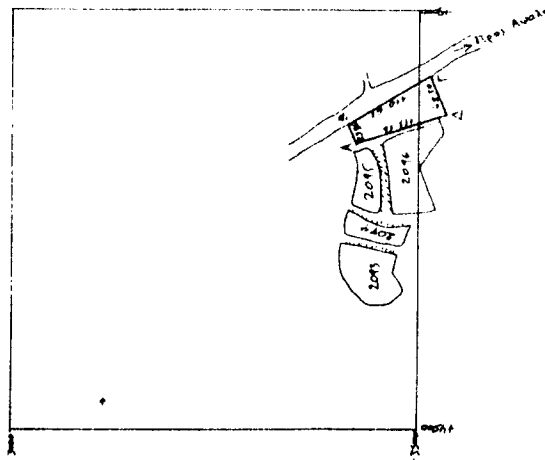
Άρθρο 1ον: Καθορίζουμε τη χρήση της κοινόχρηστης έκτασης εμβαδού 4002 m² του αριθ. 1051 ια τεμαχίου του αγροκτήματος Πολυκάρπης Ν. Πέλλας, όπως αυτό απεικονίζεται στο συνημμένο στην παρούσα τοπογραφικό διάγραμμα με κλίμακα 1:5000 που θεωρήθηκε από τον Προϊστάμενο του Τμήματος Πολεοδομίας Αριδαίας με την από 27.11.2001 πράξη του, για τη δημιουργία μονάδας αποστακτηρίου οίνου με την προϋπόθεση ότι θα τηρηθούν οι διαδικασίες που προβλέπονται α) από την 69269/5387/90 ΚΥΑ (έγκριση περιβαντολλογικών όρων και χωροθέτησης) και β) από το άρθρο του Ν. 1512/85 καθορισμός χρήσης γης πριν από την παραχώρηση.

Άρθρο 2ον: Η απόφαση αυτή με το συνημμένο Τ.Δ. να δημοσιευθεί στην Εφημερίδα της Κυβερνήσεως.

Αριδαία, 27 Νοεμβρίου 2001

Ο Νομάρχης
ΜΙΧΑΛΗΣ ΚΑΡΑΜΑΝΗΣ

ΚΑΙΜΑΚΑ 1:5000

ΣΥΝΤΕΤΑΓΜΕΝΑΙ

A + 4841.19	-3424.00
B + 4861.73	-3411.88
Γ + 4917.95	+3507.16
Δ + 4876.18	+3531.81

ΑΠΟΣΤΑΣΕΙΣ

Απο Σωσιονέμο :	550 m
" Επαρχιακή οδό: Εόσπητοι	
" Ποταμί : πάνω από 4000 m	

Αλλαγή χρήσης του τμήματος ΑΒΔΑ τ.μ. του κοινοχρήστου 1051^ο της Διανομής του αγροκτήματος " Π Ο Λ Υ Κ Α Ρ Η Η " Ν. ΠΕΛΛΑΣ.

ΕΘΝΙΚΟ ΤΥΠΟΓΡΑΦΕΙΟ
ΓΙΑ ΤΕΧΝΙΚΕΣ ΧΡΗΣΕΙΣ ΣΤΟ ΑΡΧΟΝΤΕΙΟ
ΕΛΛΗΝΙΚΗΣ ΔΗΜΟΚΡΑΤΙΑΣ 534

Το διάγραμμα αυτό συνοδεύει την απόφαση του Νομάρχη Πέλλας με αριθμό 1275 / 27-11-2004 που αφορά αλλαγή χρήσης του τμήματος του Α Β Γ Δ Α του κοινοχρήστου 1051^ο της διανομής του Υπ. Γεωργίας του αγροκτήματος " Π Ο Λ Υ Κ Α Ρ Η Η " Ν. ΠΕΛΛΑΣ.

Αριόσια

Εκπονήθηκε
Ε.Ν.

Ο προϊστάμενος του Γ.Π. Αριόσιας



Θεοχάρης Γεωργιάδης
Αρχιτέκτων Μηχανικός με Α' βαθμό

Αριθ. 3718

Τροποποίηση της αριθμ. 3086/6.9.1993 απόφασης
Δασάρχη Κόνιτσας.

Ο ΓΕΝΙΚΟΣ ΓΡΑΜΜΑΤΕΑΣ ΠΕΡΙΦΕΡΕΙΑΣ ΗΠΕΙΡΟΥ

Έχοντας υπόψη :

1. Τις διατάξεις:

α) Του Ν. 2503/97 «Διοίκηση, Οργάνωση, Στελέχωση
της Περιφέρειας κ. λ.π.»

β) Του Ν. 2647/98 ΦΕΚ 237 Α «Μεταβίβαση αρμοδιοτή-
των στην Περιφέρεια».

γ) Του Ν. 998/79 «Περί προστασίας δασών και των δα-
σικών εν γένει εκτάσεων της Χώρας και συγκεκριμένα των
άρθρων 38 και 41.

2. Την αριθμ. 3086/6.9.1993 απόφαση Δασάρχη Κόνι-
τσας, περί κηρύξεως εκτάσεως ως αναδασωτέας, η οποία
δημοσιεύθηκε στο αριθμ. 1145/16.9.93 ΦΕΚ Δ'.

3. Την αναφορά - πρόταση του Δασαρχείου Κόνιτσας

(4) αριθμ. 2849/6.11.2001 με την οποία προτείνεται η τρο-
ποποίηση της παραπάνω απόφασης.

4.- Την αριθμ. 3658/12.11.2001 εισήγηση Δ/σης Δασών
Ν. Ιωαννίνων, αποφασίζουμε:

1. Τροποποιούμε την αριθμ. 3086/6.9.1993 απόφαση
Δασάρχη Κόνιτσας ως προς το αποφασιστικό μέρος αυ-
τής ως εξής: Κηρύσσουμε αναδασωτέα με σκοπό να επα-
νέλθει στην προτέρα της μορφή η δασική βλάστηση και
με τεχνητή αναδάσωση, γιατί στα οκτώ (8) χρόνια που πέ-
ρασαν δεν έχει συντελεσθεί η αποκατάσταση της δασικής
βλάστησης με φυσική αναγέννηση .

2. Κατά τα λοιπά ισχύει η αριθμ. 3086/6.8.93 απόφαση
Δασάρχη Κόνιτσας.

Η απόφαση αυτή να δημοσιευθεί στην Εφημερίδα της
Κυβερνήσεως.

Ιωάννινα, 13 Νοεμβρίου 2001

Ο Γενικός Γραμματέας Περιφέρειας
ΗΛΙΑΣ ΛΙΑΚΟΠΟΥΛΟΣ