



04010732112010008



8985

ΕΦΗΜΕΡΙΣ ΤΗΣ ΚΥΒΕΡΝΗΣΕΩΣ

ΤΗΣ ΕΛΛΗΝΙΚΗΣ ΔΗΜΟΚΡΑΤΙΑΣ

ΤΕΥΧΟΣ ΤΕΤΑΡΤΟ

Αρ. Φύλλου 1073

21 Δεκεμβρίου 2001

ΠΕΡΙΕΧΟΜΕΝΑ

ΑΠΟΦΑΣΕΙΣ

Κήρυξη ως αναδασωτέας εκτάσης Ε=204 τ.μ. στη θέση «Παλιαγιάννης» περιοχής Λιβαδίου, Δήμου Αράχωβας.	1
Κήρυξη αναδασωτέας έκτασης Ε=61,75 τ.μ. στη θέση «Χειμαδιά Ελικώνα» Περιφέρειας Ελικώνα, Δήμου Λιβαδειάς.	2
Κήρυξη αναδασωτέας έκτασης Ε=665 τ.μ. στη θέση «Καλαμάκι - Ζάλτσας» Περιφέρειας Ελικώνα, Δήμου Λιβαδειάς.	3
	4

ΑΠΟΦΑΣΕΙΣ

Αριθ. 5511	(1)
Κήρυξη ως αναδασωτέας εκτάσεως εμβαδού ογδόντα στρεμμάτων (80 στρ.) στη θέση «Πλάκες - Ράχη Χαρερά - Βούνος» περιοχής Μαρκόπουλου - Κρεμμύδι της Περιφέρειας Δήμου Ελειού - Πρόννων.	

Η ΓΕΝΙΚΗ ΓΡΑΜΜΑΤΕΑΣ
ΠΕΡΙΦΕΡΕΙΑΣ ΙΟΝΙΩΝ ΝΗΣΩΝ

Έχοντας υπόψη.

1) Τις περί Διοικητικής αποκέντρωσης διατάξεις του Ν. 3200/55, όπως τροποποιήθηκε και συμπληρώθηκε μεταγενέστερα με το Ν.Δ. 532/70.

2) Τις διατάξεις του άρθρου 117 παρ. 3 του Συντάγματος.

3) Τις διατάξεις του Ν. 998/79 «περί προστασίας των δασών και δασικών εν γένει εκτάσεων της χώρας» και συγκεκριμένα.

α) Του άρθρου 38 παρ. 1.

β) Του άρθρου 41 παρ. 1.

4) Τις διατάξεις του Υπουργείου Γεωργίας αριθμ. α) 160417/1180/8.7.1980 και β) 182447/3049/24.9.1980.

5) Τον Ν. 2218/13.6.1994 «Περί ίδρυσης Νομαρχιακής Αυτοδιοίκησης, τροποποίησης διατάξεων για την πρωτοβάθμια αυτοδιοίκηση και την περιφέρεια και άλλες διατάξεις» όπως τροποποιήθηκε μεταγενέστερα με τον Ν. 2240/16.9.94.

6) Τον Ν. 2503/30.5.97 «Διοίκηση, οργάνωση, στελέχωση της περιφέρειας, ρύθμιση θεμάτων για την τοπική αυτοδιοίκηση και άλλες διατάξεις».

7) Την αναφορά της Δ/νσης Δασών Κεφαλληνίας με αριθμ. 5126/15.10.2001 με την οποία προτείνεται η κήρυξη ως αναδασωτέας, της αναφερόμενης στο θέμα εκτάσεως, αποφασίζουμε:

Κηρύσσουμε αναδασωτέα, με σκοπό να επανέλθει στην πρότερα της κατάσταση, με φυσική αναγέννηση, την δασική έκταση που κάηκε στις 17.7.2001, εμβαδού ογδόντα στρεμμάτων (80 στρ.) στη θέση «Πλάκες - Ράχη Χαρερά - Βούνος» περιοχής Μαρκόπουλο - Κρεμμύδι της Περιφέρειας Δήμου Ελειού - Πρόννων και προσδιορίζεται από τα στοιχεία Α - Β - Γ - Δ - Ε - Ζ - Η - Θ - Ι - Κ - Λ - Μ - Ν - Α και Ξ - Ο - Π - Ρ - Σ - Τ - Υ - Φ - Χ - Ψ - Ω - Α1 - Α2 - Α3 - Α4 - Α5 - Α6 - Α7 - Ξ και Α8 - Α9 - Α10 - Α11 - Α8 όπως φαίνονται στο συνημμένο απόσπασμα χάρτη Γ.Υ.Σ κλίμακας 1/5.000 ο οποίος αποτελεί αναπόσπαστο μέρος της απόφασης αυτής και ορίζεται ως εξής:

Ανατολικά: με δασική και μη δασική έκταση.

Δυτικά: με δασική και μη δασική έκταση και αγροτικό δρόμο.

Βόρεια: με δασική και μη δασική έκταση και αγροτικό δρόμο.


Νότια: με δασική και μη δασική έκταση και αγροτικό δρόμο.

Εξαιρούνται της παραπάνω εκτάσεως οι ανέκαθεν μη δασικές εκτάσεις, οι οποίες βρίσκονται διάσπαρτες εντός της καμένης έκτασης και θα διαπιστώνονται κατόπιν αυτοψίας και έκθεσης φωτοερμηνείας αεροφωτογραφιών προηγουμένων ετών, εμβαδού εκατόν τριάντα ενός στρεμμάτων (131 στρ.).

Η απόφαση αυτή να δημοσιευθεί στην εφημερίδα της Κυβερνήσεως.

Κέρκυρα, 31 Οκτωβρίου 2001

Η Γενική Γραμματέας Περιφέρειας
ΑΝΑΣΤΑΣΙΑ ΚΑΝΕΛΛΟΠΟΥΛΟΥ

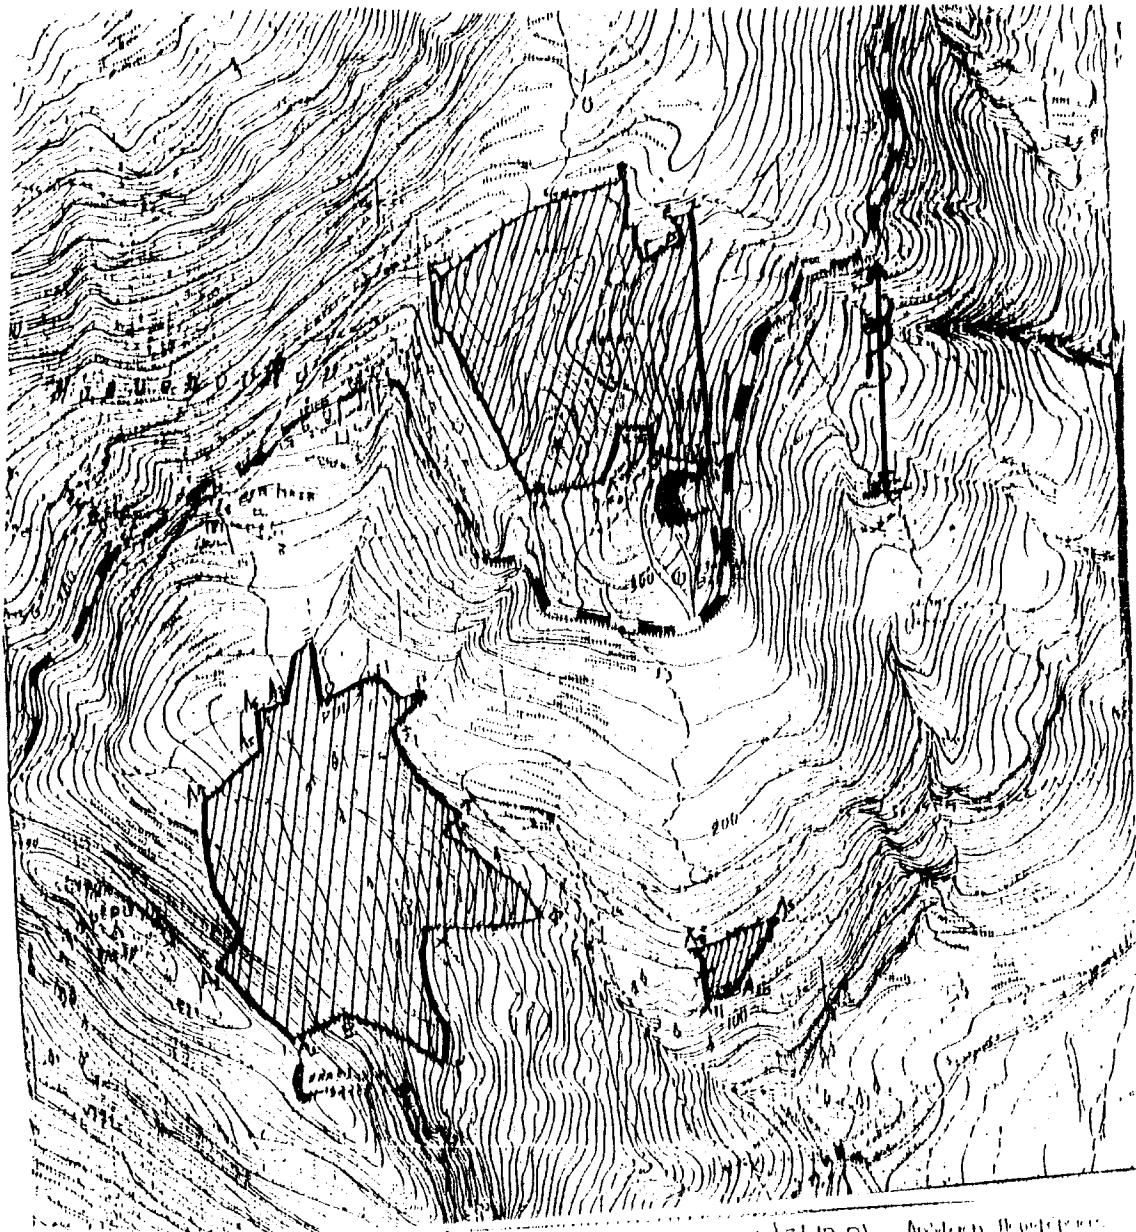

~~ESTATE OF ALICE PATTA
DEPARTMENT OF INVESTIGATION
ALICE MURKIN, ESQ., ATTORNEY~~

LAWRENCE L. SIEGEL

www.csu.edu.pl 31.10.01 Archiwum Wydziałowe

www.brownell.com

445 U.S. DANIEL L. PAYNE & APPLICANTS

PROGRESS REPORTS

ANALYSIS OF THE WORK

ABRAZOS DE CLAVELAIRE - DIRECCIÓN DE INVESTIGACIONES - DEPARTAMENTO
de Investigaciones Penales para la Seguridad Ciudadana y Represión del Crimen

EXOPHOITE
képnyz. 3! - 1b - 2001
- II -
FELÜLÍT PÁLYNAELEM N.I.N.

ΑΙΓΑΕΤΑΣΙΑ ΕΠΙΧΕΙΡΩΝΑΝ

ΘΕΟΦΗΔΙΚΗ
Αρχείο 15-10-2001
-P-
ΑΝΤΙ ΛΑΣΙΩΝ

Après midi 15-10-2001
-O-
SYNTHÈSE

Αχριβές Αυτογράφο
Αργοντίκη 15-11-2007

Αριθ. 1722

(2)

Κήρυξη αναδασωτέας έκτασης $E=204$ τ.μ. στη θέση «Παλαιαγιάννης» περιοχής Λιβαδίου, Δήμου Αράχωβας.

**Ο ΓΕΝΙΚΟΣ ΓΡΑΜΜΑΤΕΑΣ
ΠΕΡΙΦΕΡΕΙΑΣ ΣΤΕΡΕΑΣ ΕΛΛΑΔΑΣ**

Έχοντας υπόψη:

1. Τις διατάξεις:

- α. Του άρθρου 117 παρ.3 του Συντάγματος της Χώρας.
- β. Του Ν. 3200/55 «Περί Διοικητικής Αποκεντρώσεως».
- γ. Των άρθρων 38 παραγ. 1 και 2, και 41 παρ. 1 του Ν. 998/79 «Περί προστασίας των δασών και των δασικών εκτάσεων της Χώρας.
- γ. Του άρθρου 12 παρ. 2 του Ν. 2040/92 «Ρύθμιση θεμάτων αρμοδιότητας Υπουργείου Γεωργίας κλπ».

δ. Του Ν. 2503/97 Διοίκηση, οργάνωση, στελέχωση της Περιφερειας.

2. Τις με αριθ. 160417/1180/8.7.80 και 182447/3049/24.9.80 δ/γές Υπ. Γεωργίας.

3. Την με αριθ. 6747/29.9.97 (ΦΕΚ 242/Β/98) απόφαση του Γενικού Γραμ. Περιφ. Στερεάς Ελλάδας «Μεταβίβαση αρμοδιοτήτων στους Προϊσταμένους των Δασικών Υπηρεσιών».

4. Την με αριθ. 3806/1.11.2001 πρόταση του Δασαρχείου Λιβαδειάς για κήρυξη ως αναδασωτέας δημόσιας δασικής έκτασης εμβαδού $E=204$ τ.μ. στη θέση «Παλαιαγιάννης» περιοχής Λιβαδίου, Δήμου Αράχωβας η οποία καλυπτόταν από δασική βλάστηση και εκχερσώθηκε παράνομα από τον Θεόδωρο Παναγάκο του Παναγιώτη, ο οποίος στη συνέχεια κατασκεύασε εντός αυτής αυθαίρετο κτίσμα εμβαδού 43,41 τ.μ., αποφασίζουμε:

Κηρύσσουμε αναδασωτέα, με σκοπό την διατήρηση του χαρακτήρα, την προστασία και την αποκατάσταση της δασικής βλάστησης, με φυσική ή τεχνική αναγέννηση, τη δημόσια δασική έκταση εμβαδού $E=204$ τ.μ. που βρίσκεται στη θέση «Παλαιαγιάννης» περιοχής Λιβαδίου, Δήμου Αράχωβας η οποία εκχερσώθηκε παράνομα από τον Θεόδωρο Παναγάκο του Παναγιώτη, ο οποίος στη συνέχεια κατασκεύασε αυθαίρετο κτίσμα εμβαδού 43,41 τ.μ.

Η παραπάνω αναδασωτέα έκταση προσδιορίζεται από τα στοιχεία: (Α - Β - Γ - Δ - Α) και απεικονίζεται στο συνημένο τοπογραφικό διάγραμμα με κλίμακα 1:200 που αποτελεί αναπόσπαστο μέρος της απόφασης αυτής, και έχει όρια:

Βόρεια: Με δημόσια δασική έκταση.

Νότια: Με δημόσια δασική έκταση.

Ανατολικά: Με δημόσια δασική έκταση.

Δυτικά: Με αγροτική οδό.

Η απόφαση αυτή ισχύει από της κοινοποιήσεως της αρμοδίως (άρθρο 41 Νόμου 998/79) και προ της δημοσιεύσεως της στην εφημερίδα της Κυβερνήσεως (αρθρ. 37 Ν. 3200/55).

Η απόφαση αυτή να δημοσιευθεί στην Εφημερίδα της Κυβερνήσεως.


Από τις διατάξεις αυτής της απόφασης δεν προκαλείται δαπάνη σε βάρος του Κρατικού Προϋπολογισμού.

Λιβαδειά, 14 Νοεμβρίου 2001

Με εντολή Γενικού Γραμματέα Περιφέρειας

Ο Διευθυντής Δασών

ΗΛΙΑΣ ΚΑΠΡΑΛΟΣ

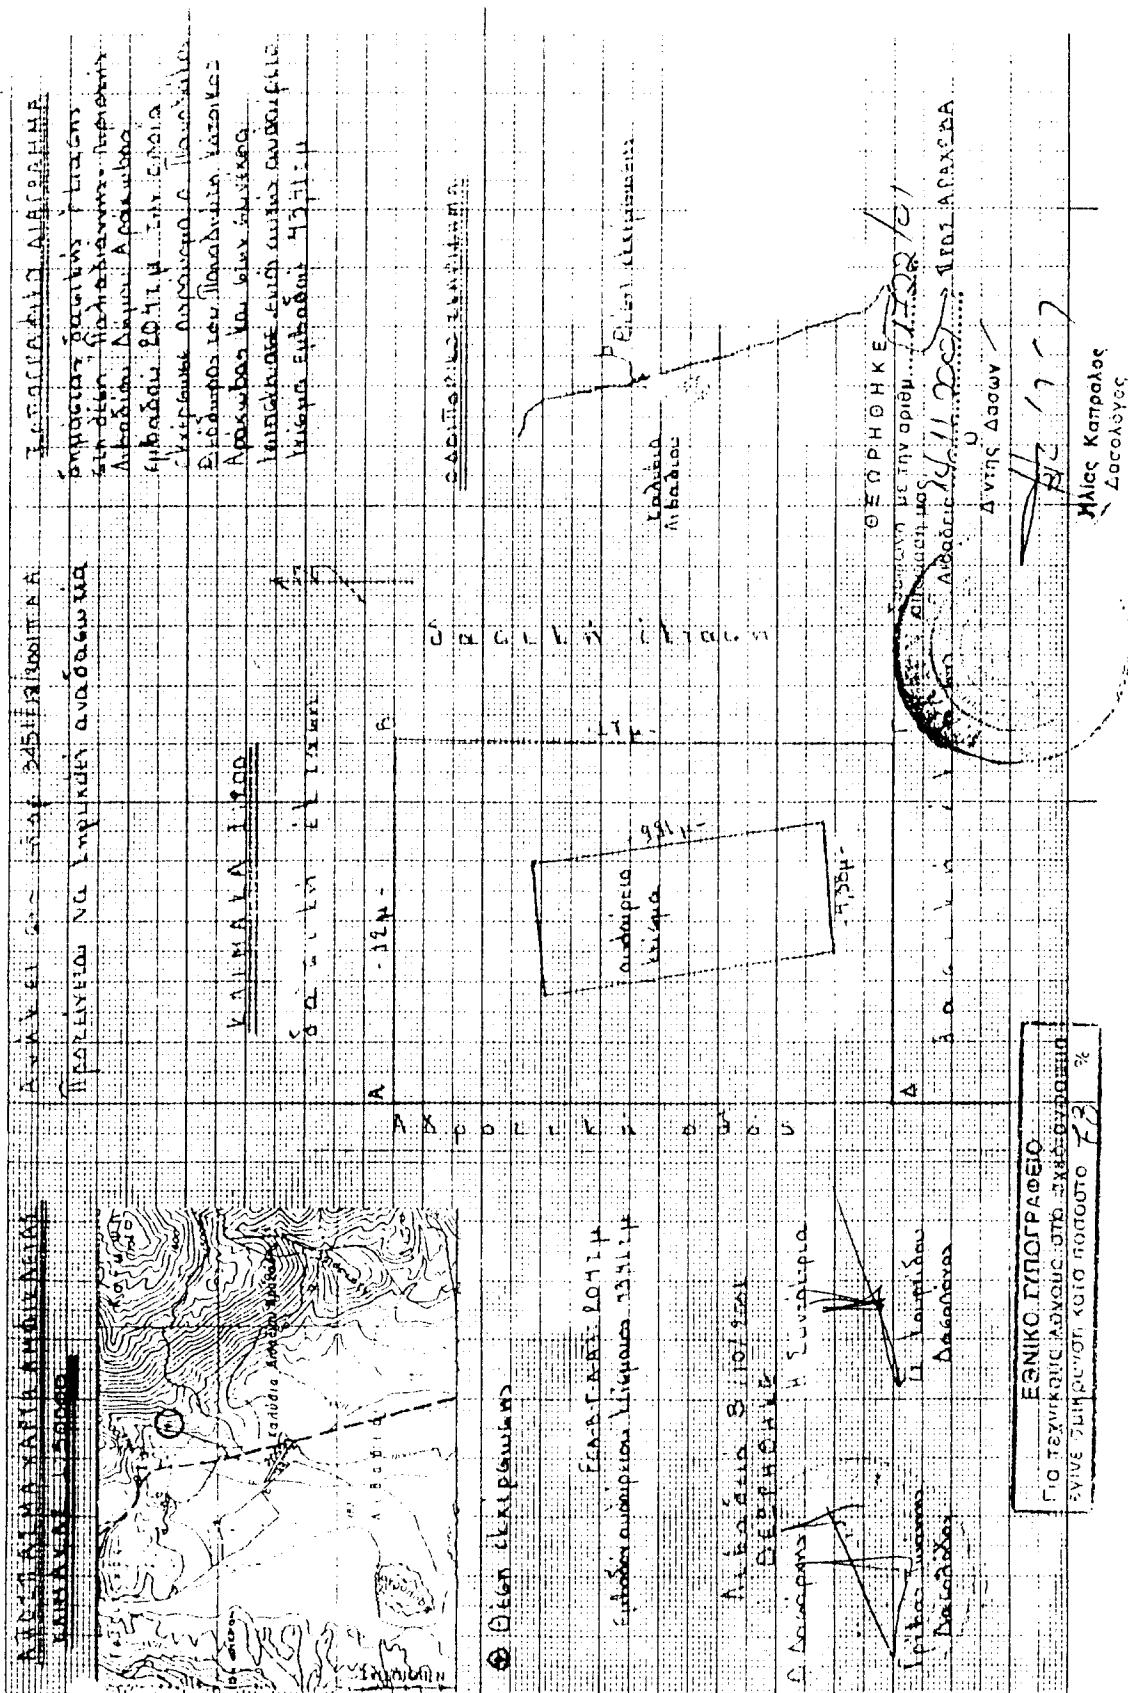

Αριθ. 1616

(3)

Κήρυξη αναδασωτέας έκτασης $E=61,75$ τ.μ. στη θέση «Χειμαδιά Ελικώνα» Περιφέρειας Ελικώνα, Δήμου Λιβαδειάς.

**Ο ΓΕΝΙΚΟΣ ΓΡΑΜΜΑΤΕΑΣ
ΠΕΡΙΦΕΡΕΙΑΣ ΣΤΕΡΕΑΣ ΕΛΛΑΔΑΣ**

Έχοντας υπόψη:

1. Τις διατάξεις

α. Του άρθρου 117 παρ. 3 του Συντάγματος της Χώρας.
 β. Του Ν. 3200/55 «Περί Διοικητικής Αποκεντρώσεως».
 γ. Των άρθρων 38 παραγ. 1 και 2, και 41 παρ. 1 του Ν. 998/79 «Περί προστασίας των δασών και των δασικών εκτάσεων της Χώρας.

δ. Του άρθρου 12 παρ. 2 του Ν. 2040/92 «Ρύθμιση θεμάτων αρμοδιότητας Υπουργείου Γεωργίας κλπ».

ε. Του Ν. 2503/97 Διοίοιση, οργάνωση, στελέχωση της Περιφέρειας.

2. Τις με αρθ. 160417/1180/8.7.80 και 182447/3049/24.9.80 δ/γές Υπ. Γεωργίας.

3. Την με αριθ. 6747/29.9.97 (ΦΕΚ 242/Β/98) απόφαση του Γενικού Γραμ. Περιφ. Στερεάς Ελλάδας «Μεταβίβαση αρμοδιοτήτων στους Προϊσταμένους των Δασικών Υπηρεσιών».

4. Την με αριθ. 3569/16.10.2001 πρόταση του Δασαρχείου Λιβαδειάς για κήρυξη ως αναδασωτέας δημόσιας δασικής έκτασης εμβαδού $E=61,75$ τ.μ. στη θέση «Χειμαδιά Ελικώνα» περιφέρειας Ελικώνα, Δήμου Λιβαδειάς η οποία καλυπτόταν από δασική βλάστηση και καταλήφθηκε παράνομα από τον Ηλία Κολιούση του Παναγιώτη, ο οποίος στη συνέχεια ανήγειρε παράνομο κτίσμα διαστάσεων $6,5 \mu. \times 9,5 \mu.$, αποφασίζουμε:

Κηρύσσουμε αναδασωτέα, με σκοπό την διατήρηση του χαρακτήρα, την προστασία και την αποκατάσταση της δασικής βλάστησης, με φυσική ή τεχνική αναγέννηση, τη δημόσια δασική έκταση εμβαδού $E=61,75$ τ.μ. που βρίσκεται στη θέση «Χειμαδιά Ελικώνα» περιοχής Ελικώνα, Δήμου Λιβαδειάς η οποία καταλήφθηκε παράνομα από τον Ηλία Κολιούση του Παναγιώτη, ο οποίος στη συνέχεια ανήγειρε παράνομο κτίσμα διαστάσεων $6,5 \mu. \times 9,5 \mu.$.

Η παραπάνω αναδασωτέα έκταση προσδιορίζεται από τα στοιχεία: (Α - Β - Γ - Δ - Α) και απεικονίζεται στο συνημμένο τοπογραφικό διάγραμμα με κλίμακα 1:250 που αποτελεί αναπόσπαστο μέρος της απόφασης αυτής και έχει όρια:

Βόρεια: Με δημόσια δασική έκταση.

Νότια: Με δημόσια δασική έκταση.

Ανατολικά: Με δημόσια δασική έκταση.

Δυτικά: Με δημόσια δασική έκταση.


Η απόφαση αυτή ισχύει από της κοινοποιήσεως της αρμοδίως (άρθρο 41 Νόμου 998/79) και προ της δημοσιεύσεως της στην εφημερίδα της Κυβερνήσεως (αρθρ. 37 Ν. 3200/55).

Η απόφαση αυτή να δημοσιευθεί στην Εφημερίδα της Κυβερνήσεως.

Από τις διατάξεις αυτής της απόφασης δεν προκαλείται δαπάνη σε βάρος του Κρατικού Προϋπολογισμού.

Λιβαδειά, 14 Νοεμβρίου 2001

Με εντολή Γενικού Γραμματέα Περιφέρειας
Ο Διευθυντής Δασών
ΗΛΙΑΣ ΚΑΠΡΑΛΟΣ

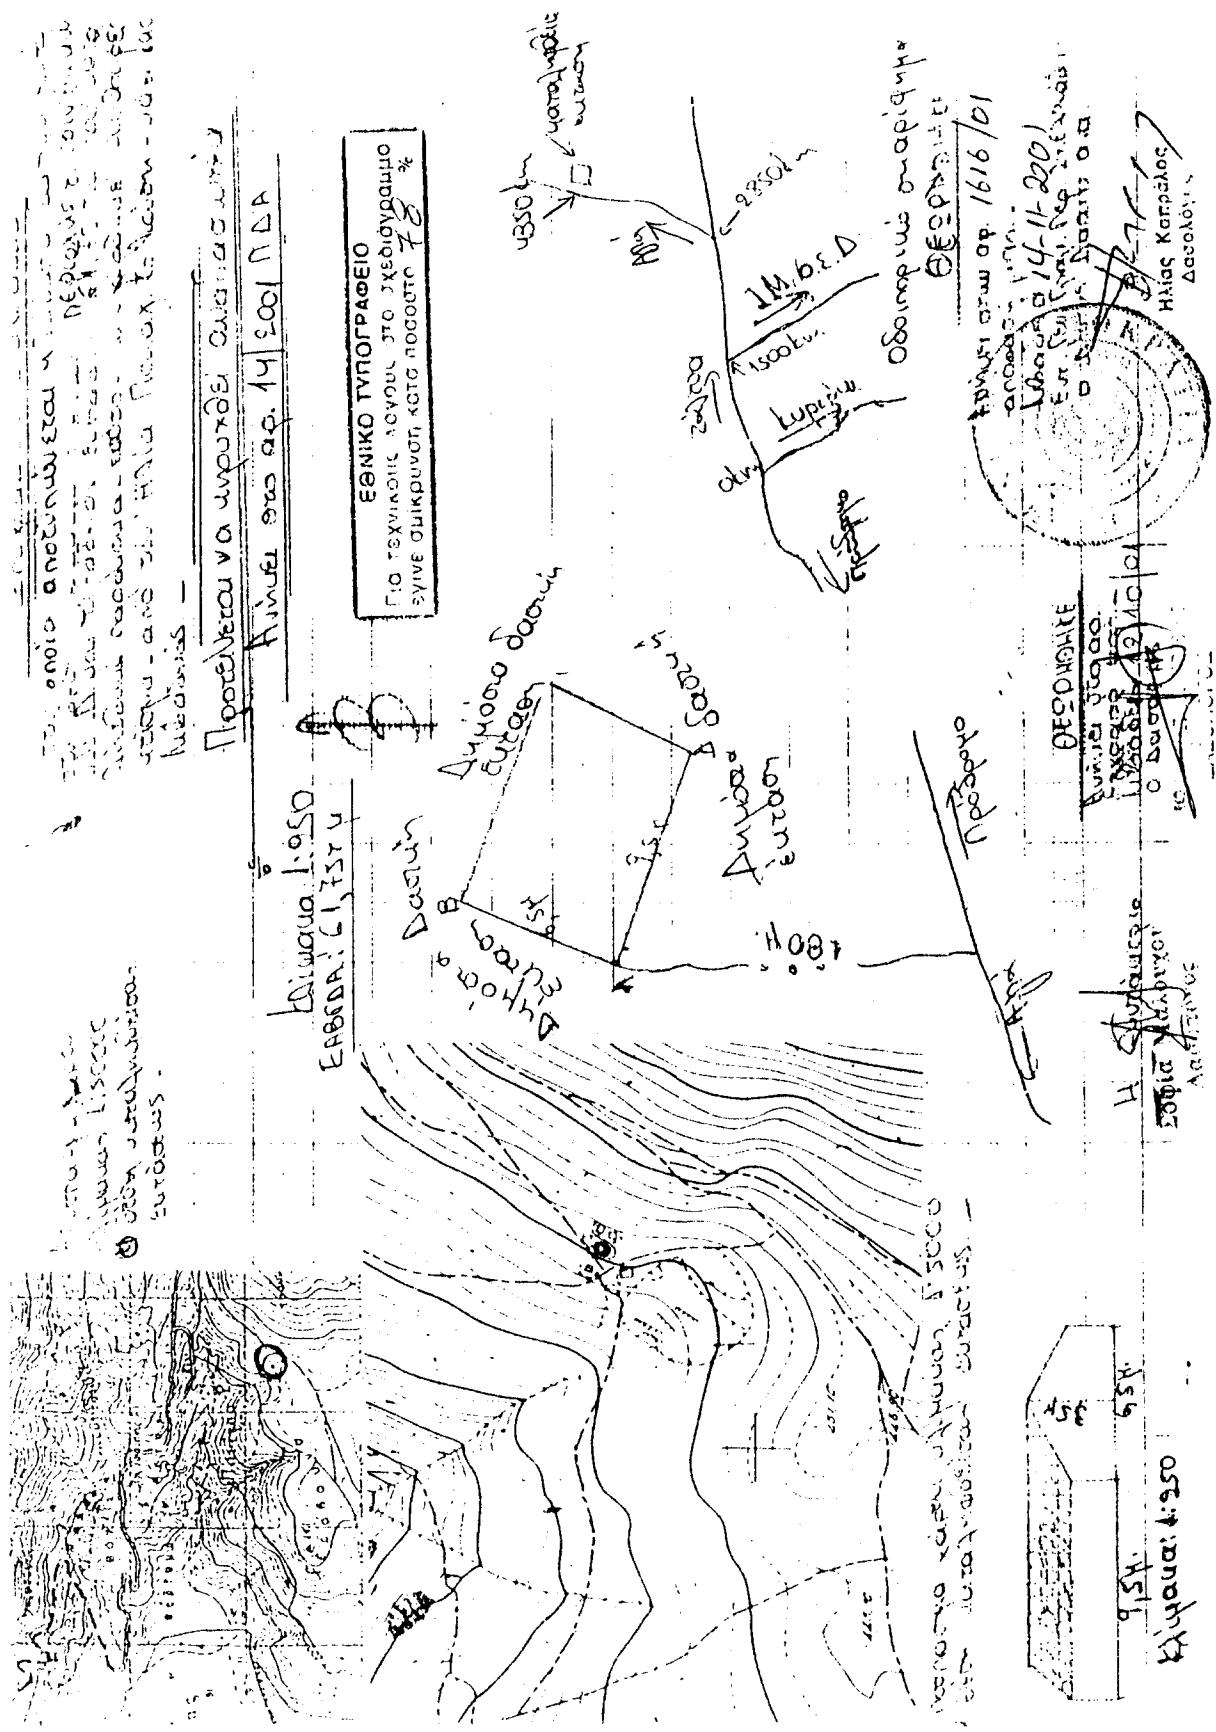

Αριθ. 1584

(4)

Κήρυξη αναδασωτέας έκτασης Ε=665 τ.μ. στη θέση «Καλαμάκι - Ζάλτσας» Περιφέρειας Ελικώνα, Δήμου Λιβαδειάς.

**Ο ΓΕΝΙΚΟΣ ΓΡΑΜΜΑΤΕΑΣ
ΠΕΡΙΦΕΡΕΙΑΣ ΣΤΕΡΕΑΣ ΕΛΛΑΔΑΣ**

Έχοντας υπόψη:

1. Τις διατάξεις

α. Του άρθρου 117 παρ. 3 του Συντάγματος της Χώρας,
β. Του Ν. 3200/55 «Περί Διοικητικής Αποκεντρώσεως».

γ. Των άρθρων 38 παραγ. 1 και 2, και 41 παρ. 1 του Ν. 998/79 «Περί προστασίας των δασών και των δασικών εκτάσεων της Χώρας.

γ. Του άρθρου 12 παρ. 2 του Ν. 2040/92 «Ρύθμιση θεμάτων αρμοδιότητας Υπουργείου Γεωργίας κλπ».

δ. Του Ν. 2503/97 Διοίκηση, οργάνωση, στελέχωση της Περιφερειας.

2. Τις με αρθ. 160417/1180/8.7.80 και 182447/3049/24.9.80 δ/γές Υπ. Γεωργίας.

3. Την με αριθ. 6747/29.9.97 (ΦΕΚ 242/Β/98) απόφαση του Γενικού Γραμ. Περιφ. Στερεάς Ελλάδας «Μεταβίβαση αρμοδιοτήτων στους Προϊσταμένους των Δασικών Υπηρεσιών».

4. Την με αριθ. 3474/10.10.2001 πρόταση του Δασαρχείου Λιβαδειάς για κήρυξη ως αναδασωτέας δημοτικής δασικής έκτασης εμβαδού Ε=665 τ.μ. στη θέση «Καλαμάκι - Ζάλτσας» Περιφέρειας Ελικώνα, Δήμου Λιβαδειάς η οποία καλυπτόταν από δασική βλάστηση και καταλήφθηκε παράνομα από τον Νικόλαο Κολιούκο του Ιωάννη κάτοικο Αγ. Τριάδας, ο οποίος στη συνέχεια την εκχέρσωσε, αποψήλωσε, περιέφραξε και εφύτευσε εντός αυτής νεαρά δενδρύλλια και ανήγειρε αυθαίρετο κτίσμα. Για την έκταση ισχύει το αριθμ. 11/2001 Π.Δ.Α., αποφασίζουμε:

Κηρύσσουμε αναδασωτέα, με σκοπό την διατήρηση του χαρακτήρα, την προστασία και την αποκατάσταση της δασικής βλάστησης, με φυσική ή τεχνική αναγέννηση, τη δημοτική δασική έκταση εμβαδού Ε=665 τ.μ. που βρίσκεται στη θέση «Καλαμάκι - Ζάλτσας» περιοχής Ελικώνα, Δήμου Λιβαδειάς η οποία καταλήφθηκε παράνομα από τον Νικόλαο Κολιούκο του Ιωάννη, κάτοικο Αγ. Τριάδας ο οποίος στη συνέχεια την εκχέρσωσε, αποψήλωσε, περιέφραξε και εφύτευσε εντός αυτής νεαρά δενδρύλλια και ανήγειρε αυθαίρετο κτίσμα. Για την έκταση ισχύει το αριθμ. 11/2001 Π.Δ.Α.

Η παραπάνω αναδασωτέα έκταση προσδιορίζεται από τα στοιχεία: (1 - 2 - 3 - 4 - 5 - 6 - 7 - 1) και απεικονίζεται στο συνημμένο τοπογραφικό διάγραμμα με κλίμακα 1:500 που αποτελεί αναπόσπαστο μέρος της απόφασης αυτής, και έχει όρια:

Βόρεια: Με δημοτική δασική έκταση ανήκουσα στο Δήμο Λιβαδειάς και με δρόμο προς όρμο Ζάλτσας.

Νότια: Με μονοπάτι και δημοτική δασική έκταση.

Ανατολικά: Με δημοτική δασική έκταση ανήκουσα στο Δήμο Λιβαδειάς.

Δυτικά: Με δημοτική δασική έκταση ανήκουσα στο Δήμο Λιβαδειάς.

Η απόφαση αυτή ισχύει από της κοινοποιήσεώς της αρμόδιως (άρθρο 41 Νόμου 998/79) και προ της δημοσιεύσεώς της στην εφημερίδα της Κυβερνήσεως (αρθρ. 37 Ν. 3200/55).

Η απόφαση αυτή να δημοσιευθεί στην Εφημερίδα της Κυβερνήσεως.

Από τις διατάξεις αυτής της απόφασης δεν προκαλείται δαπάνη σε βάρος του Κρατικού Προϋπολογισμού.

Λιβαδειά, 13 Νοεμβρίου 2001

Με εντολή Γενικού Γραμματέα Περιφέρειας

Ο Διευθυντής Δασών

ΗΛΙΑΣ ΚΑΠΡΑΛΟΣ

