



04010932812010008



9183

ΕΦΗΜΕΡΙΣ ΤΗΣ ΚΥΒΕΡΝΗΣΕΩΣ

ΤΗΣ ΕΛΛΗΝΙΚΗΣ ΔΗΜΟΚΡΑΤΙΑΣ

ΤΕΥΧΟΣ ΤΕΤΑΡΤΟ

Αρ. Φύλλου 1093

28 Δεκεμβρίου 2001

ΠΕΡΙΕΧΟΜΕΝΑ

ΑΠΟΦΑΣΕΙΣ

Καθορισμός των ορίων αιγιαλού και δημιουργία ζώνης παραλίας στη θέση από «Σοχώρι έως Πλατιά Πούντα» Ν. Κουφονησίων..... 1

ΔΙΟΡΘΩΣΕΙΣ ΣΦΑΛΜΑΤΩΝ

Διόρθωση σφαλμάτων στην 1036092/3400/Β0010/15.5.2001 απόφαση του Υπουργού Οικονομικών .. 2

ΑΠΟΦΑΣΕΙΣ

Αριθ. 1105158/10730/Β0010 (1)

Καθορισμός των ορίων αιγιαλού και δημιουργία ζώνης παραλίας στη θέση από «Σοχώρι έως Πλατιά Πούντα» Ν. Κουφονησίων.

Ο ΥΠΟΥΡΓΟΣ ΟΙΚΟΝΟΜΙΚΩΝ

Έχοντας υπόψη:

1. Τις διατάξεις του Ν. 3200/55 «περί διοικητικής αποκεντρώσεως» όπως αυτές τροποποιήθηκαν και ισχύουν σήμερα με τα Ν.Δ. 532/70, Β.Δ. 704/70, Β.Δ. 705/70, Β.Δ. 192/72, Π.Δ. 71/84, Π.Δ. 347/88, Ν. 2026/92 και Π.Δ. 97/93.

2. Τις διατάξεις του Α.Ν. 2344/40 «περί αιγιαλού και παραλίας» όπως έχουν τροποποιηθεί και συμπληρωθεί μεταγενέστερα.

3. Τις διατάξεις του Β.Δ.439/70 «περί συμπληρώσεως των διατάξεων περί αιγιαλού».

4. Τις διατάξεις του άρθρου 20 Ν. 719/77 «περί του τρόπου σύνταξης τοπογραφικών - υψομετρικών διαγραμμάτων από ιδιώτες μηχανικούς κλπ».

5. Τις διατάξεις του άρθρου 100 του Π.Δ.284/88 «περί συγκροτήσεως μεταξύ άλλων και της Επιτροπής καθορισμού ορίων αιγιαλού και παραλίας και θέσεων αμμοληψίας».

6. Την υπ' αριθμ.1078204/927/0006Α/6.8.1992 κοινή Υπουργική Απόφαση των Υπουργών Προεδρίας και Οικονομικών, με την οποία διατηρείται σε ισχύ η Επιτροπή καθορισμού ορίων αιγιαλού παραλίας και θέσεων αμμοληψίας.

7. Τις διατάξεις του άρθρου 19 παράγραφος 5 Δ.Ν.2344/95, του άρθρου 52 παράγραφος 6 Ν. 2218/94, του άρθρου 4 παρ. 7 του Ν. 2240/94, δυνάμει των οποίων αρμοδιότητες του Υπουργείου Οικονομικών που είχαν με-

ταβισασθεί στους Νομάρχες, ανήκουν στον Περ/κό Δ/ντή, σε συνδυασμό με αυτές του άρθρου 14 παρ.2 του Ν. 2399/96 με τις οποίες προβλέπεται η κατάργηση των θέσεων των Περιφερειακών Δ/ντών, οι αρμοδιότητες πλέον του οποίου περιήλθαν στο Γενικό Γραμματέα της Περιφέρειας και ασκούνται από τον Αναπληρωτή Περιφερειακό Διευθυντή.

8. Τις διατάξεις του τέταρτου εδαφίου της παραγράφου 2 του άρθρου 1 και της παρ.6 του ίδιου άρθρου του Ν. 2503/97 «Διοίκηση, οργάνωση, στελέχωση της Περιφέρειας, ρύθμιση θεμάτων για την Τοπική Αυτοδιοίκηση και άλλες διατάξεις» (ΦΕΚ 107/Α), σύμφωνα με τις οποίες οι Περιφερειακές Υπηρεσίες του Υπουργείου Οικονομικών, που συγκροτούσαν την Περιφερειακή Διοίκηση του Νομού ή Νομαρχίας, δεν υπήχθησαν στην ενιαία οργανική μονάδα της Περιφέρειας, ούτε καταργήθηκαν, αλλά αποτελούν από 1.9.1997, Υπηρεσίες του Υπουργείου Οικονομικών.

9. Την υπ' αριθμ.1100383/1330/Α0006/31.10.2001 (ΦΕΚ 1485/τ.Β'/31.10.2001) κοινή απόφαση του Πρωθυπουργού και Υπουργού Οικονομικών «περί ανάθεσης αρμοδιοτήτων του Υπουργού Οικονομικών στους Υφυπουργούς».

10. Την με αριθμ. πρωτ. 1043053/483/Α0006/9.5.2000 (ΦΕΚ 622 τ.Β'/10.5.2000) απόφαση του Υφυπουργού Οικονομικών περί μεταβίβασης αρμοδιοτήτων του Υφυπουργού Οικονομικών στους Γεν. Γραμματέα, Γεν. Δ/ντές κ.λ.π. του Υπ. Οικονομικών.

11. Την από 13.6.2001 έκθεση της κατά το άρθρο 100 Π.Δ. 284/88 αρμόδιας Επιτροπής καθορισμού ορίων αιγιαλού και παραλίας για τον καθορισμό ορίων αιγιαλού και δημιουργία ζώνης παραλίας στη θέση από Σοχώρι έως Πλατιά Πούντα Ν. Κουφονησίων.

12. Το από Μάιο 2000 τοπογραφικό - υψομετρικό διάγραμμα, κλίμακας 1:500, σε τέσσερες πινακίδες, το οποίο συντάχθηκε από τον Εμμ. Βαρσαμή Τοπογράφο Μηχ/κό κατόπιν αναθέσεως εκπονήσεως της μελέτης από την Κοινότητα Κουφονησίων, ελέγχθηκε στις 13.6.2001 από τον Δημ. Σταμοκώστα Τοπ. Μηχανικό, υπάλληλο τμήματος Τεχνικών Υπηρεσιών Νάξου και θεωρήθηκε την 13.6.2001 από τον Θαν. Γρυλλάκη, προϊστάμενο της ίδιας ως άνω Υπηρεσίας.

13. Την σύμφωνη γνώμη του Γενικού Επιτελείου Ναυτικού, που διατυπώθηκε στο Φ. 544.5/649/01/Σχ. 1080/3 Σεπτεμβρίου 2001.

Αποφασίζουμε

Επικυρώνουμε την από 13.6.2001 έκθεση της κατά το άρθρο 100 Π.Δ. 284/88 αρμόδιας Επιτροπής περί χάραξης των ορίων αιγιαλού και δημιουργία ζώνης παραλίας στη θέση από Σοχώρι έως πλατιά Πούντα, νήσου Κουφονησίων καθώς επίσης και το από Μάιο 2000 τοπογραφικό υψομετρικό διάγραμμα κλίμακας 1:500 σε τέσσερες πινακίδες το οποίο συντάχθηκε από τον Εμμ. Βαρσαμή Τοπογράφο Μηχανικό ελέγχθηκε για την ακρίβεια της αποτύπωσης από τον Δημ. Σταμοκώστα Τοπογράφο Μηχ/κό, υπάλληλο τμήματος Τεχνικών Υπηρεσιών Νάξου την 13.6.2001 και θεωρήθηκε την ίδια ημερομηνία από τον Θαν. Γρυλλάκη Προϊστάμενο της ως άνω υπηρεσίας.

Στο τοπογραφικό αυτό διάγραμμα καθορίσθηκε η οριογραμμή του αιγιαλού με κόκκινη συνεχή πολυγωνική γραμμή με στοιχεία 1,2,3,.....55,56.

Η οριογραμμή της παραλίας με κίτρινη συνεχή πολυγωνική γραμμή, με στοιχεία 1', 2', 3',55', 56'.

Καθορίζεται ζώνη παραλίας 10μ. διότι δεν εξυπηρετούνται οι σκοποί του άρθρου 7 παρ. 1 του Α.Ν. 2344/40 και αποφαίνεται ότι εντός αυτής δεν υπάρχουν κτίσματα.

Αποφαίνεται ότι δεν υφίσταται παλαιός αιγιαλός.

Η παρούσα απόφαση μαζί με την έκθεση της Επιτροπής και το τοπογραφικό διάγραμμα να δημοσιευθούν στην Εφημερίδα της Κυβερνήσεως.

Αθήνα, 23 Νοεμβρίου 2001

Με εντολή Υπουργού
Ο Γεν. Δ/ντής Δημ. Περιουσίας
και Εθνικών Κληροδοτημάτων
ΣΠΥΡΟΣ ΣΤΑΘΗΣ

ΕΚΘΕΣΗ ΕΠΙΤΡΟΠΗΣ ΚΑΘΟΡΙΣΜΟΥ ΤΩΝ
ΟΡΙΩΝ ΤΟΥ ΑΙΓΙΑΛΟΥ
(ΑΡΘΡΟ 100 Π.Δ. 284/88)

Για τον καθορισμό των ορίων του αιγιαλού που γίνεται για πρώτη φορά στη θέση «Από Σοχώρι έως Πλατιά Πούντα» ν.Κουφονησίων. Στα Κουφονήσια, σήμερα 13-06-2001, οι υπογεγραμμένοι:

1. ΣΤΕΛΙΟΣ ΣΕΖΕΝΙΑΣ, Προϊστάμενος της Κτηματικής Υπηρεσίας του Νομού Κυκλάδων, ως πρόεδρος,

2. ΑΝΤΩΝΗΣ ΠΑΥΛΟΠΟΥΛΟΣ Αρχ/των Μηχανικός ως μέλος,

3. ΑΝΤΩΝΗΣ ΖΟΥΡΕΛΗΣ Λιμενάρχης Νάξου, ως μέλος αποτελούντες την επιτροπή καθορισμού των ορίων του αιγιαλού δυνάμει του άρθρου 100 ΠΔ 284/88 αυτής μεταβήκαμε επί τόπου στην προαναφερθείσα περιοχή και

Λαβόντες υπ' όψη

1. Τα από Μαΐου 2000 τοπογραφικά διαγράμματα σε τέσσερις(4) πινακίδες, τα οποία συντάχθηκαν από τον Εμμ. Βαρσαμή Τοπ. Μηχανικό, κατόπιν αναθέσεως εκπόνησης της μελέτης από την Κοινότητα Κουφονησίων τα οποία ελέγχθηκαν στις 13.6.01 από τον Δημ. Σταμοκώστα Τοπ. Μηχανικό, υπάλληλο τμήματος τεχν. υπηρεσιών Νάξου και θεωρήθηκαν την 13.6.01 από τον Θαν. Γρυλλάκη, προϊστάμενο της ίδιας ως άνω υπηρεσίας.

2. Τις διατάξεις του Α.Ν 2344/40 «περί αιγιαλού και παραλίας όπως αυτές τροποποιήθηκαν με τον Ν. 1337/83 καθώς και την προς αυτόν σχετική Δικαστηριακή και Διοικητική Νομολογία.

3. Την από την επιτόπια μετάβαση σχηματισθείσα αντίληψη περί του πλάτους της βρεχόμενης ζώνης της ξηράς και λοιπών συναφών στοιχείων, δηλαδή:

α) Η μορφολογία της ακτής είναι κατά το μεγαλύτερο μέρος της βραχώδης με ήπιες κλίσεις, ενώ κατά διαστήματα παρεμβάλλονται τμήματα αμμωδών εκτάσεων.

β) Η περιοχή επηρεάζεται από ανέμους νοτίων - νοτιοανατολικών διευθύνσεων, αποφασίζει:

1. Καθορίζει επί του ανωτέρω τοπογραφικού διαγράμματος:

α) Την οριογραμμή του αιγιαλού με κόκκινη συνεχή πολυγωνική γραμμή και στοιχεία 1,2,3,55,56.

β) Την οριογραμμή της παραλίας με κίτρινη συνεχή πολυγωνική γραμμή και στοιχεία 1',2',3',.....55'56'.


2. Καθορίζει ζώνη παραλίας πλάτους 10 μ. διότι δεν εξυπηρετούνται οι σκοποί του άρθρου 7 παρ. 1 του ΑΝ 2344/40, και αποφαίνεται ότι εντός αυτής δεν υπάρχουν κτίσματα.


3. Αποφαίνεται ότι δεν υφίσταται παλαιός αιγιαλός.

Η ΕΠΙΤΡΟΠΗ

Ο Πρόεδρος
ΣΤΕΛΙΟΣ ΣΕΖΕΝΑΣ

Τα Μέλη
1. ΑΝΤ. ΠΑΥΛΟΠΟΥΛΟΣ
2. ΑΝΤ. ΖΟΥΡΕΛΗΣ

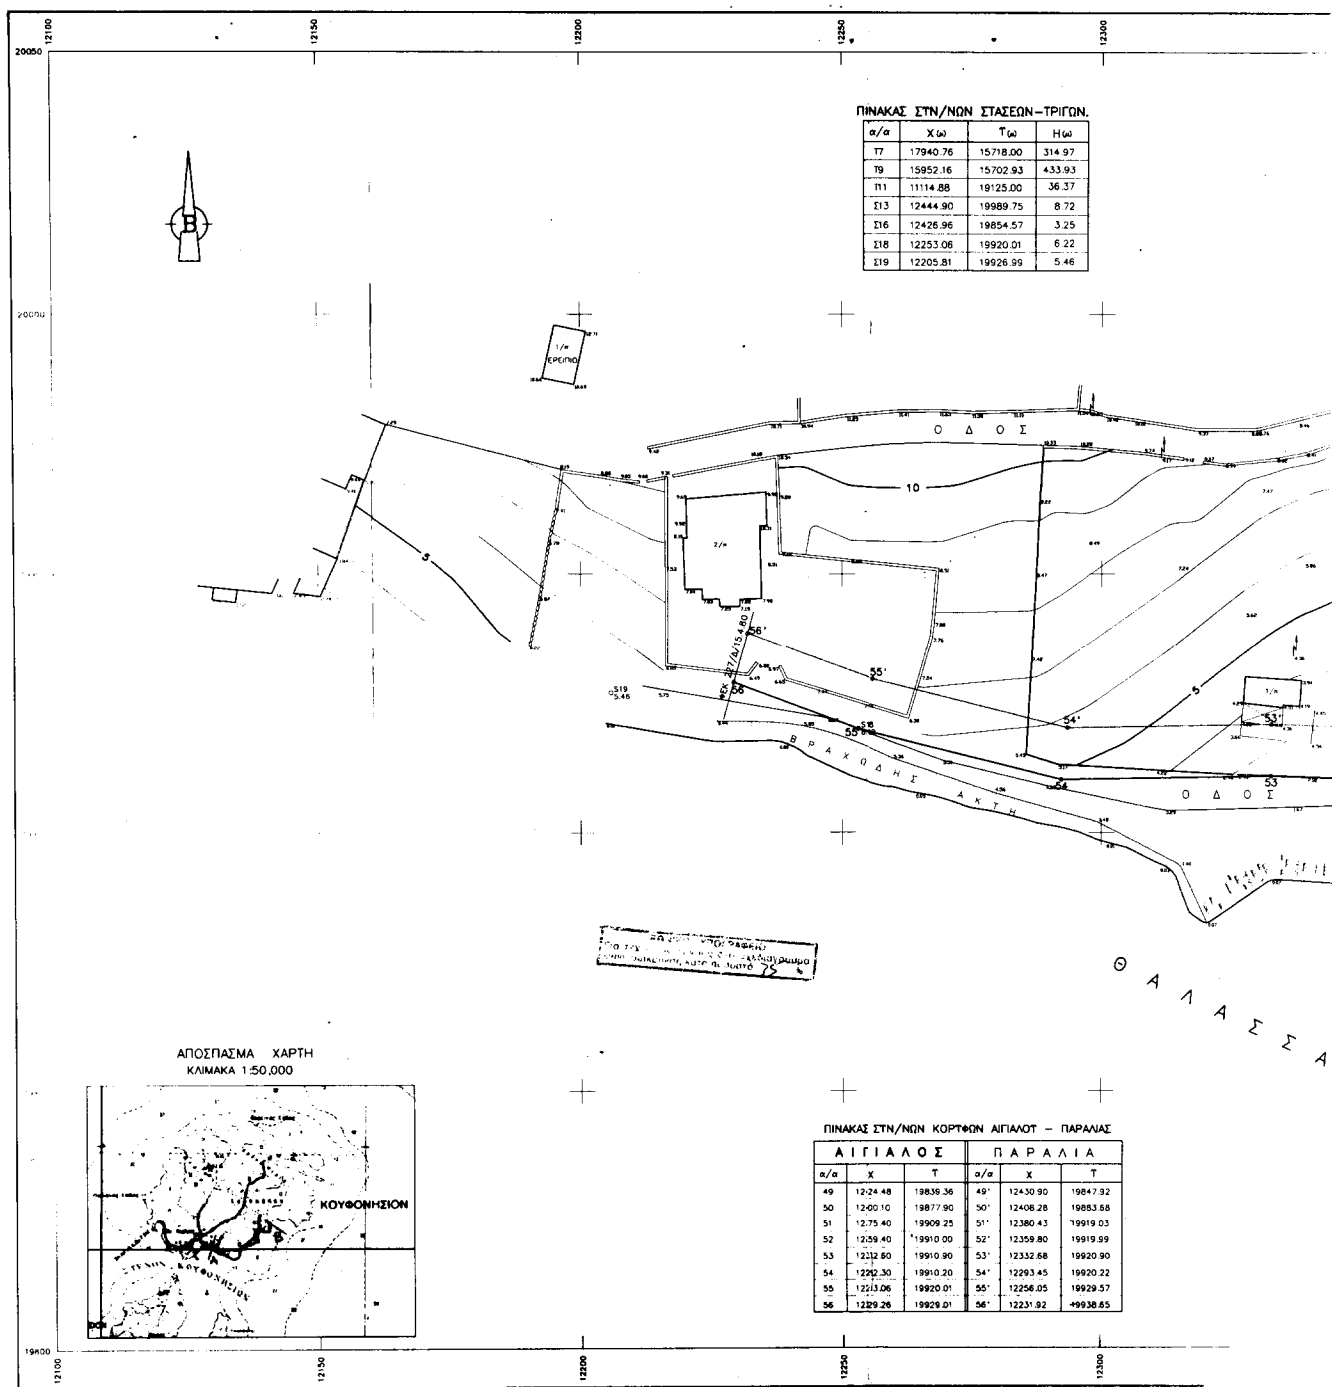

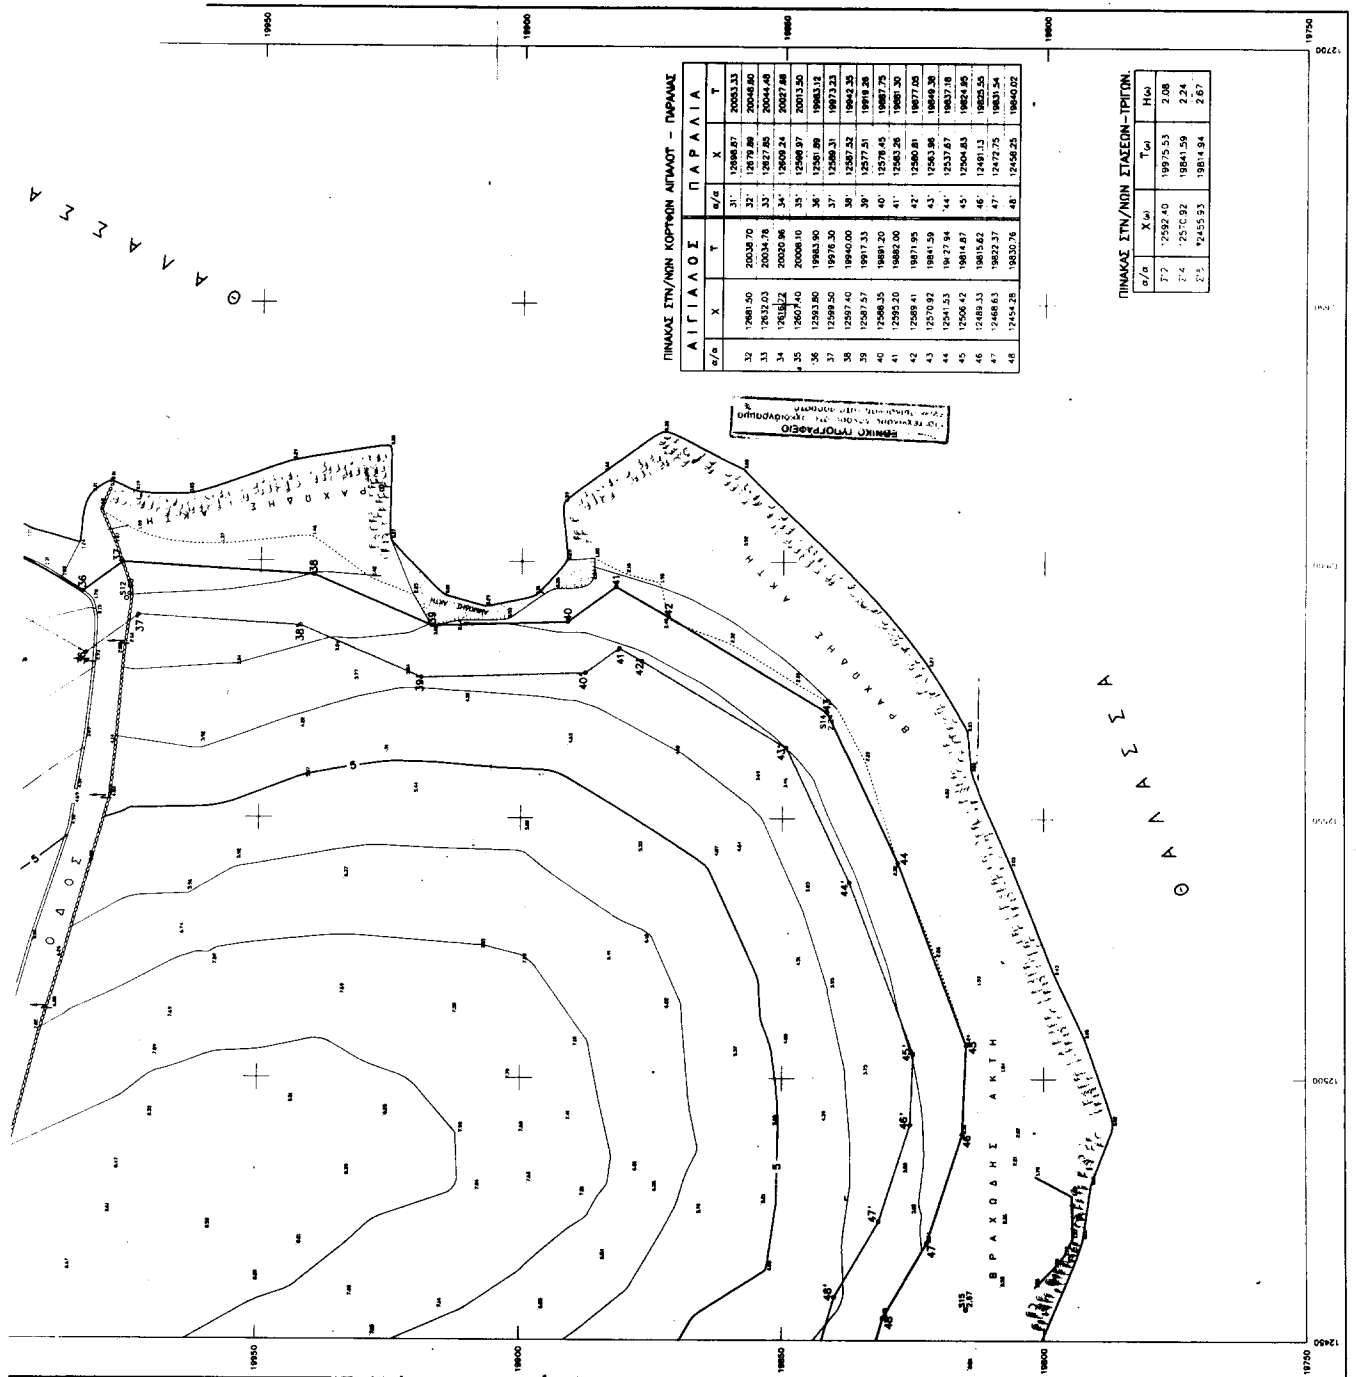


ΠΙΝΑΚΑΣ ΣΤΗ/ΝΘΝ ΚΟΡΥΦΩΝ ΑΓΙΑΣ - ΠΑΡΑΛΙΑ

ΣΤΗ/Ν	ΑΓΙΑΣ			ΠΑΡΑΛΙΑ		
	ΣΤΗ	ΝΘΝ	Ε/Σ	ΣΤΗ	ΝΘΝ	Ε/Σ
32	1784.50	2033.70	37	1268.87	2053.33	
33	1783.03	2033.78	37	1278.86	2048.80	
34	1783.03	2033.96	34	1287.85	2044.48	
35	1787.40	2008.10	35	1296.87	2037.88	
36	1793.80	1983.90	36	1298.89	1983.12	
37	1799.50	1976.30	37	1298.31	1973.33	
38	1797.57	1981.33	38	1297.52	1962.35	
39	1799.40	1940.00	39	1297.51	1969.28	
40	1798.35	1981.20	40	1297.45	1987.75	
41	1799.20	1982.00	41	1298.28	1981.30	
42	1799.41	1981.95	42	1298.81	1977.05	
43	1797.92	1981.59	43	1293.86	1969.36	
44	1794.53	1977.94	44	1293.87	1963.18	
45	1796.42	1981.87	45	1294.83	1962.85	
46	1788.33	1981.62	46	1291.12	1965.55	
47	1748.63	1982.37	47	1247.75	1963.34	
48	1744.28	1983.76	48	1245.25	1964.02	

ΠΙΝΑΚΑΣ ΣΤΗ/ΝΘΝ ΣΤΑΣΕΩΝ-ΤΡΙΤΟΝ.

ΣΤΗ/Ν	ΣΤΗ	ΝΘΝ	Ε/Σ
77	7292.40	19975.53	2.08
74	7257.82	19841.59	2.24
75	7245.93	19814.84	2.67

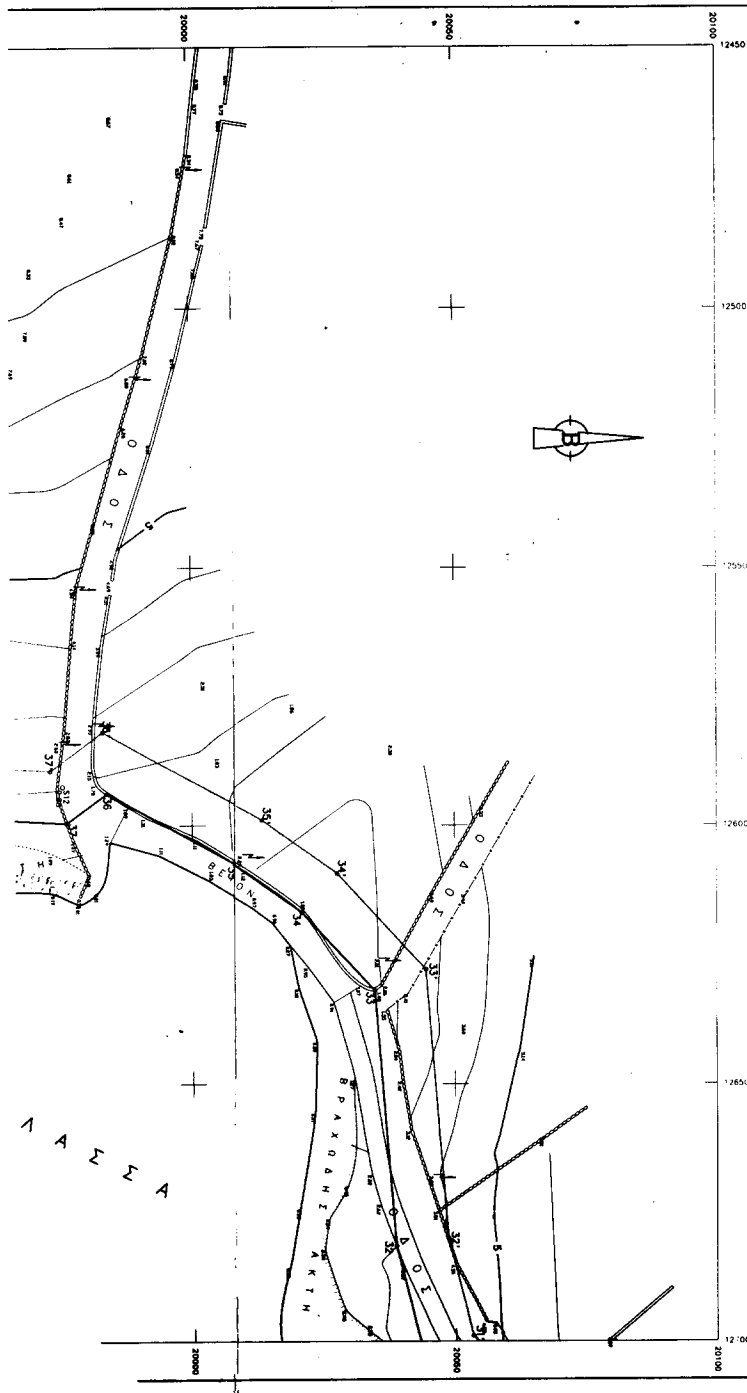

ΤΥΠΟΜΗΜΑ ΕΠΙΤΡΟΠΗΣ

1. ΤΟ ΠΑΡΟΝ ΤΟΠΟΓΡΑΦΙΚΟ ΔΙΑΓΡΑΜΜΑ ΣΥΝΟΔΕΥΕΤΑΙ ΤΗΝ ΑΠΟ : 33/16/2003 ΤΗΝ ΕΓΚΡΙΣΗ ΤΗΣ ΕΠΙΤΡΟΠΗΣ ΚΑΘΟΡΙΣΜΟΥ ΤΩΝ ΟΡΙΩΝ ΤΩΤ ΑΓΓΑΛΟΥ (ΑΡΙΘΡΟ 100 ΤΟΥ Π.Δ. 284/88)
2. (ορεινή) 1:2,3.....54.55.56
(αβαρής) 1:2,3.....54'55'56"
3. ΟΙ ΚΟΡΥΦΑΙ ΤΩΝ ΟΡΙΟΓΡΑΦΩΝ ΟΡΙΖΟΝΤΑ ΜΕ ΟΡΘΟΓΩΝΙΕΣ ΣΤΗ/ΝΕΙΣ ΕΞΑΡΤΗΜΕΝΕΣ ΑΠΟ ΤΟ ΚΡΑΤΙΚΟ ΔΙΚΤΥΟ.
4. ΑΠΟΦΑΙΝΕΤΑΙ ΟΤΙ ΔΕΝ ΤΙΘΕΤΑΙ ΠΑΛΑΙΟΣ ΑΓΓΑΛΟΣ ΚΑΙ ΟΤΙ ΣΤΗ ΣΩΝΗ ΑΓΓΑΛΟΥ ΚΑΙ ΠΑΡΑΛΙΑ ΔΕΝ ΠΙΣΤΑΧΟΥ ΚΤΙΣΜΑΤΑ.

Ο ΠΡΟΕΔΡΟΣ

ΤΑ ΜΕΛΗ

ΤΥ

α. ΤΥ

ΣΤΕΛΟΣ ΕΓΧΕΙΡΑΣ
ΕΚΘΕΤΙΚΟΣ ΔΕ/ΑΑΝΤΩΝΗΣ ΠΑΤΑΛΟΠΟΥΛΟΣ
ΑΡΧΙΤΕΚΤΟΝ ΜΗΧΑΝΙΚΟΣ

β. ΤΥ

ΑΝΤΩΝΗΣ ΖΟΤΡΕΛΗΣ

6/33/2003

1098 11
35ΤΟΠΟΓΡΑΦΙΚΟ ΔΙΑΓΡΑΜΜΑ
ΚΑΘΟΡΙΣΜΟΣ ΟΡΙΩΝ ΑΓΓΑΛΟΥ - ΠΑΡΑΛΙΑΣ

ΠΕΡΙΟΧΗ ΑΠΟ ΣΟΧΩΡΙ ΕΩΣ ΠΛΑΤΙΑ ΠΟΤΝΤΑ
ΕΝΔΙΑΦΕΡΟΜΕΝΟΣ ΚΟΙΝ.ΚΟΤΦΟΝΗΣΙΩΝ
ΚΟΙΝΟΤΗΤΑ ΚΟΤΦΟΝΗΣΙΩΝ
ΕΠΑΡΧΙΑ ΝΑΞΟΣ
ΑΡΜΟΔΙΑ ΚΤΗΜ.ΤΙΠΗ ΣΤΡΟΤ
ΝΟΜΑΡΧΙΑ ΚΤΚΛΑΔΩΝ


ΚΑΙΜΑΚΑ 1:500
ισοδιαστάση 1.0 μ

ΕΚΔΕΡΧΗ


Ναξ. 35/16/03

Αρ. 35/16/03
Π.Δ. 284/88 με Α' Βαθμ.ΤΡΙΓΩΝΟΜΕΤΡΙΚΗ ΕΞΑΡΤΗΣΗ : 44=36.45 40=101.45
ΥΦΟΜΕΤΡΙΚΗ ΑΝΕΣΤΡΙΑ : ΚΡΑΤΙΚΟ ΔΙΚΤΥΟ (Μ.Ε.Θ.)ΜΕΘΟΔΟΣ ΑΠΟΤΥΠΩΣΗΣ : ΤΟΠΟΣΤΑΣΕΡΑ (ΜΕΚΕΤΟΝΚΙΣ)
ΧΡΟΝΟΛΟΓΙΑ ΑΠΟΤΥΠΩΣΗΣ : ΑΡΧΙΜΕ 2000

ΤΥΠΟΜΗΜΑ ΣΥΜΒΟΛΩΝ

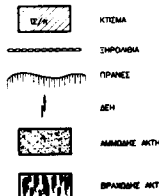


ΔΙΑΝΟΜΗ ΠΙΝΑΚΙΔΩΝ

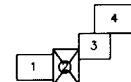


ΧΑΛΚΗΡΗ ΜΑΙΟΣ 2000

Ο ΣΤΗΛΙΑΣ ΜΗΧΑΝΙΚΟΣ

ΕΜΜΑΝΟΥΗΛ Γ. ΒΑΡΣΑΜΗΣ
ΔΙΠΛ. ΑΓΡ. & ΤΟΠΟΓΡΑΦΟΣ ΜΗΧΑΝΙΚΟΣ
ΕΘΝΙΚΟΥ ΜΕΤΕΩΡΟΛΟΓΙΟΛΟΓΙΚΟΥ ΚΕΝΤΡΟΥ 45439
ΠΡΩΤΟΥ ΑΤΗΛΟΥ ΣΤΑΣΙΟΥ - ΤΗΛ. 6904001
ΑΡΙΘ. 629904208 - ΔΟΥ ΧΑΛΚΗΔΕΩΝ

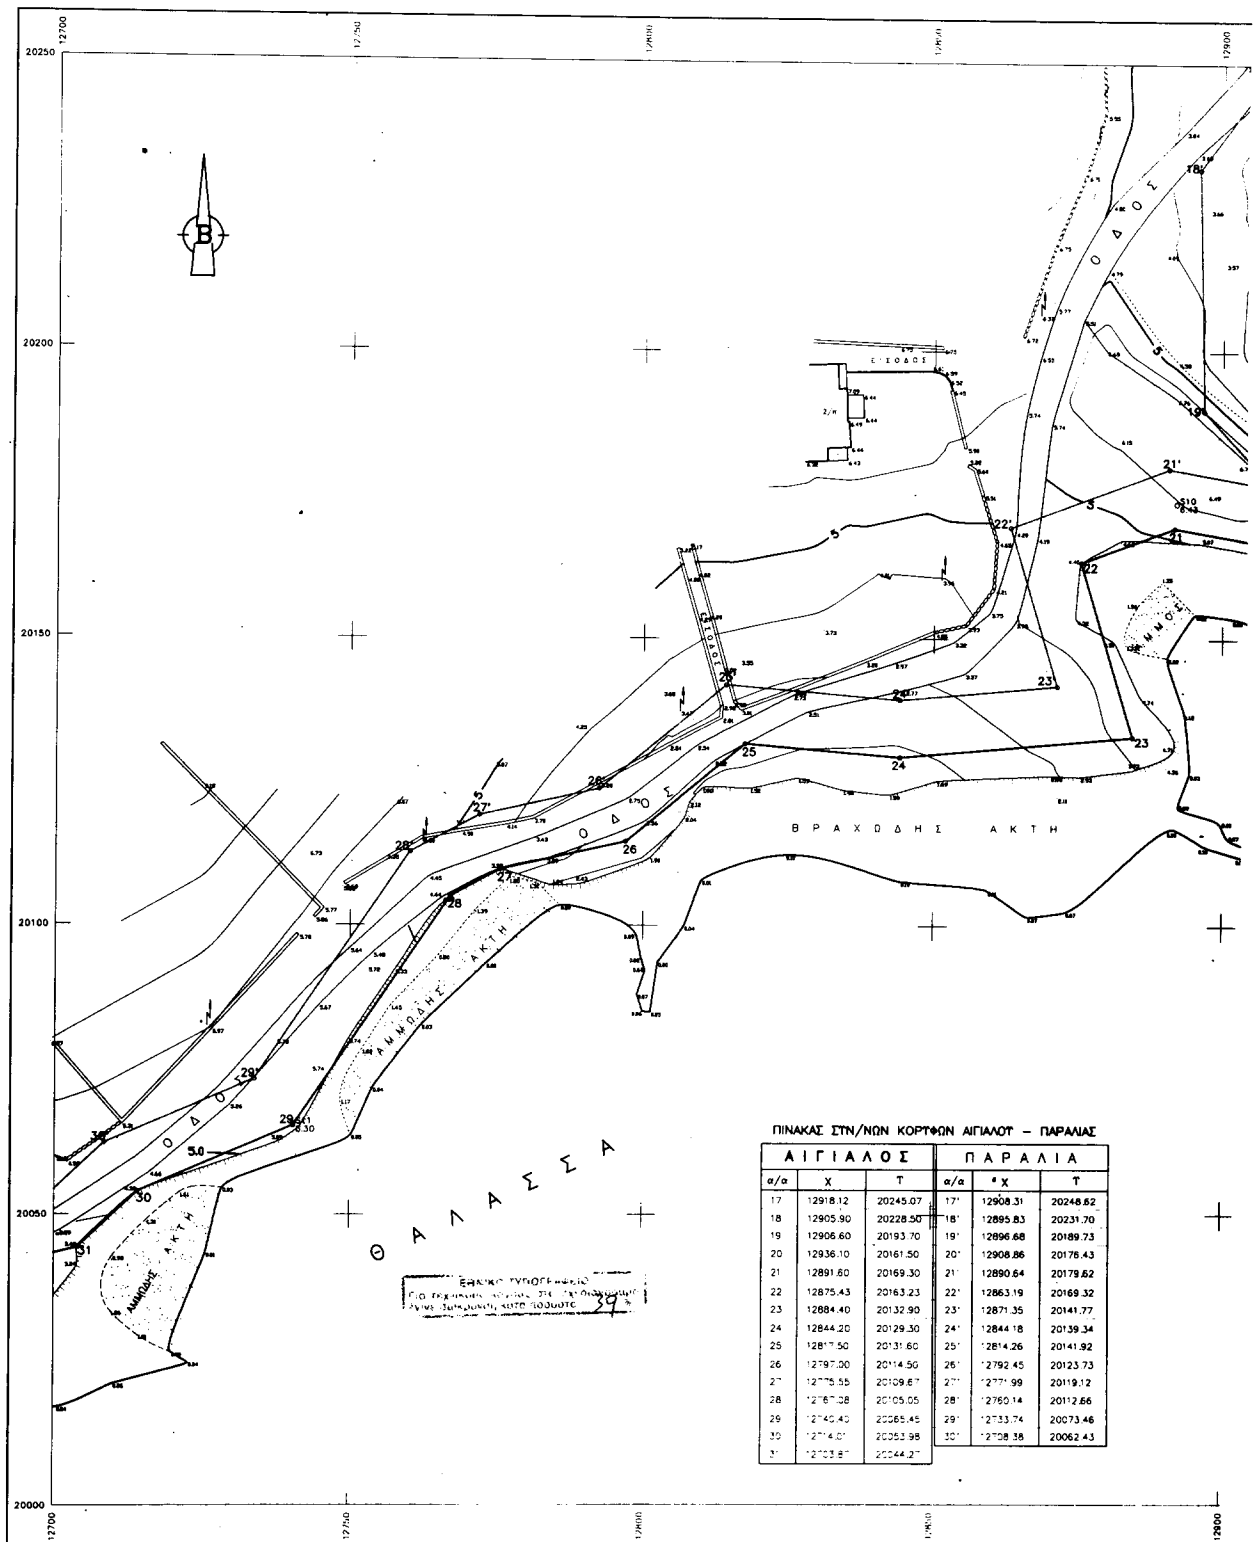

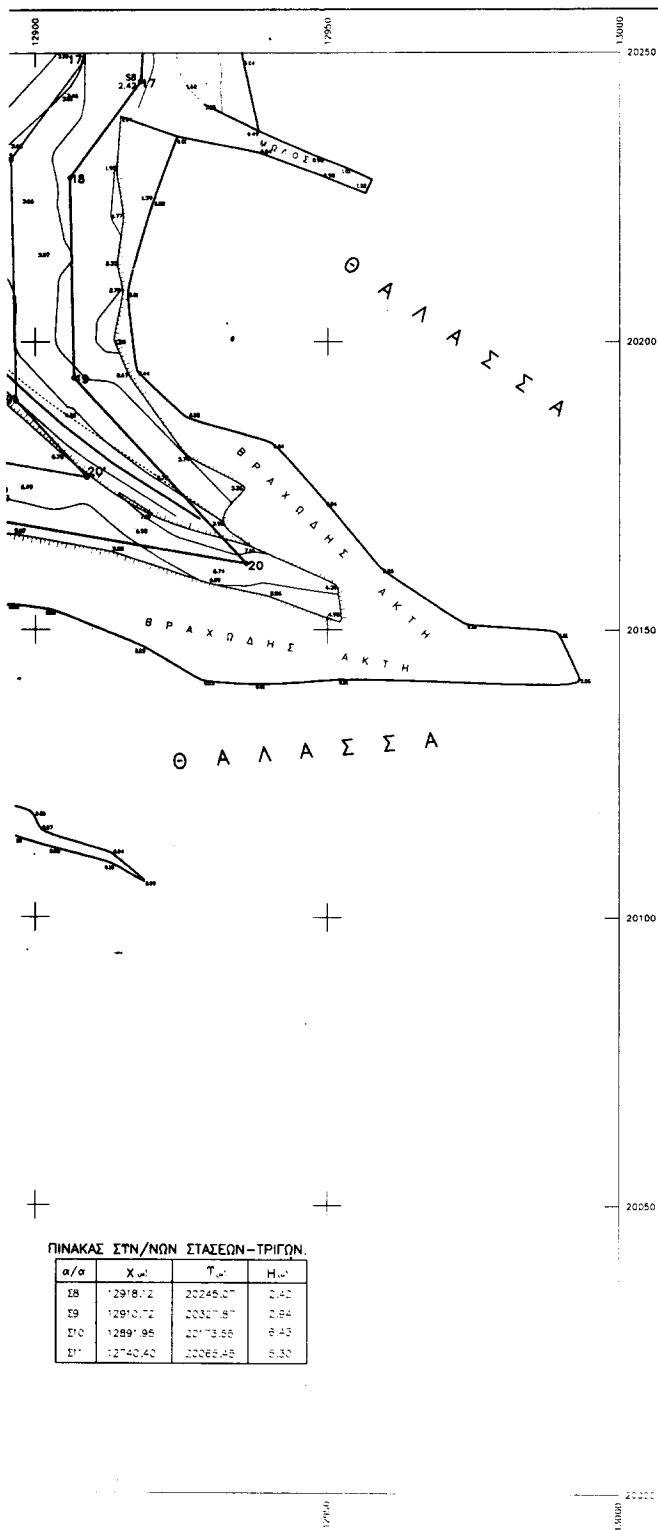

ΤΠΟΜΝΗΜΑ ΕΠΙΤΡΟΠΗΣ

- ΤΟ ΠΑΡΟΝ ΤΟΠΟΓΡΑΦΙΚΟ ΔΙΑΓΡΑΜΜΑ ΣΥΝΟΔΕΙ ΤΗΝ ΑΠΟ 15/6/2001 ΕΚΔΕΣΗ ΤΗΣ ΕΠΙΤΡΟΠΗΣ ΚΑΘΟΡΙΣΜΟΥ ΤΩΝ ΟΡΙΩΝ ΤΟΥ ΑΓΙΑΛΟΥ (ΑΡΘΡΟ 100 ΤΟΥ Π.Δ. 284/88)
- | | |
|-------------|---------------------|
| (κοκκίνη) | 1:2:3.....54'55'56" |
| (κίτρινη) | 1:2:3.....54'55'56" |
- ΟΙ ΚΟΡΤΙΝΕΣ ΤΩΝ ΟΡΙΟΓΡΑΜΜΩΝ ΟΡΙΖΟΝΤΙΑ ΜΕ ΟΡΘΟΓΩΝΙΕΣ ΣΤΗ/ΝΕΣ ΕΞΑΡΤΗΜΕΝΕΣ ΑΠΟ ΤΟ ΚΡΑΤΙΚΟ ΔΙΚΤΥΟ.
- ΑΠΟΒΑΙΝΕΤΑΙ ΟΤΙ ΔΕΝ ΤΙΘΕΤΑΙ ΠΑΛΑΙΟΣ ΑΓΙΑΛΟΣ ΚΑΙ ΟΤΙ ΣΤΗ ΖΩΝΗ ΑΓΙΑΛΟΥ ΚΑΙ ΠΑΡΑΛΙΑΣ ΔΕΝ ΥΠΑΡΧΟΥΝ ΚΤΙΣΜΑΤΑ.

Ο ΠΡΟΕΔΡΟΣ

ΤΑ ΜΕΛΗ

ΤΥ

α. ΤΥ

ΣΤΕΛΟΣ ΣΕΞΕΝΙΑΣ
ΕΦΟΡΙΑΣ ΔΕ/ΑΑΝΤΩΝΗΣ ΠΑΤΑΠΟΥΛΟΣ
ΑΡΧΙΤΕΚΤΟΝ ΜΗΧΑΝΙΚΟΣ

β. ΤΥ

ΑΝΤΩΝΗΣ ΖΟΥΡΕΛΗΣ

ΤΟΠΟΓΡΑΦΙΚΟ ΔΙΑΓΡΑΜΜΑ

ΚΑΘΟΡΙΣΜΟΣ ΟΡΙΩΝ ΑΓΙΑΛΟΥ - ΠΑΡΑΛΙΑΣ

ΠΕΡΙΟΧΗ ΑΠΟ ΣΟΧΩΡΙ ΕΩΣ ΠΛΑΤΙΑ ΠΟΤΝΤΑ
ΕΝΔΙΑΦΕΡΟΜΕΝΟΣ ΚΟΙΝ. ΚΟΤΦΟΝΗΣΙΩΝ
ΚΟΙΝΟΤΗΤΑ ΚΟΤΦΟΝΗΣΙΩΝ
ΕΠΑΡΧΙΑ ΝΑΞΟΣ
ΑΡΜΟΔΙΑ ΚΤΗΜ.ΤΠΗΡ ΣΤΡΟΤ
ΝΟΜΑΡΧΙΑ ΚΤΚΛΑΔΩΝ

ΕΛΛΕΓΧΟΝΤΕΣ
Ναξός 15/6/01
ΤΥ
Στοργίου Διμήτρη
και Γρηγορίου

ΚΑΙΜΑΚΑ 1:500
Ισοδιαστολή 1.0 μ

Εκτέλεση
Ναξός 15/6/01
ΤΥ
Προϊστάμενος κ. Γεω. Υποφ. Νάξου
Α.Σ. Γεω. Νάξου
Πολ. μηχανικός με Α' Βαθμό

ΤΡΙΓΩΝΟΜΕΤΡΙΚΗ ΕΞΑΡΤΗΜΗ : α=36.45 β=40.41 γ=45
ΥΦΟΜΕΤΡΙΚΗ ΛΕΙΤΟΥΡΓΙΑ : ΚΡΑΤΙΚΟ ΔΙΚΤΥΟ (Μ.Σ.Θ.)
ΜΕΘΟΔΟΣ ΑΠΟΤΥΠΩΣΗΣ : ΤΟΠΟΓΡΑΦΙΑ (ΜΕΚΤΟΝΙΚΗΣ)
ΧΡΟΝΟΛΟΓΙΑ ΑΠΟΤΥΠΩΣΗΣ : ΑΠΡΙΛΙΟΣ 2000

ΔΙΑΝΟΜΗ ΠΙΝΑΚΙΔΩΝ


ΤΠΟΜΝΗΜΑ ΣΤΜΒΟΛΩΝ


ΚΤΙΣΜΑ
ΕΠΙΘΕΤΑ
ΠΟΡΤΕΣ
ΛΕΩ
ΑΝΕΜΟΛΕΙ ΑΚΤΗ
ΒΡΑΧΩΔΗΣ ΑΚΤΗ

4
1 2

ΧΡΩΜΑΤΙ ΜΑΙΟΣ 2000
Ο ΣΤΗΤΑΣΙΣ ΜΗΧΑΝΙΚΟΣ

ΕΜΜΑΝΟΥΗΛ Γ. ΒΑΡΙΑΜΗΣ
ΔΙΠΛ. ΑΓΡ. & ΤΟΠΟΓΡΑΦΟΣ ΜΗΧΑΝΙΚΟΣ
ΕΘΝΙΚΟΥ ΜΕΤΣΟΒΙΟΥ ΠΟΛΥΤΕΧΝΕΙΟΥ
ΜΕΛΟΣ Τ.Ε.Ε. ΑΡΙΘΜΟΣ ΠΡΩΤΟΚΟΛΛΟΥ 45438
ΗΡΩΔΟΥ ΑΓΓΙΚΟΥ & ΧΑΛΔΑΡΙ - ΤΗΛ. 6834831
ΑΦΜ. 029804208 - ΔΟΥ. ΧΑΛΔΑΡΙΟΥ

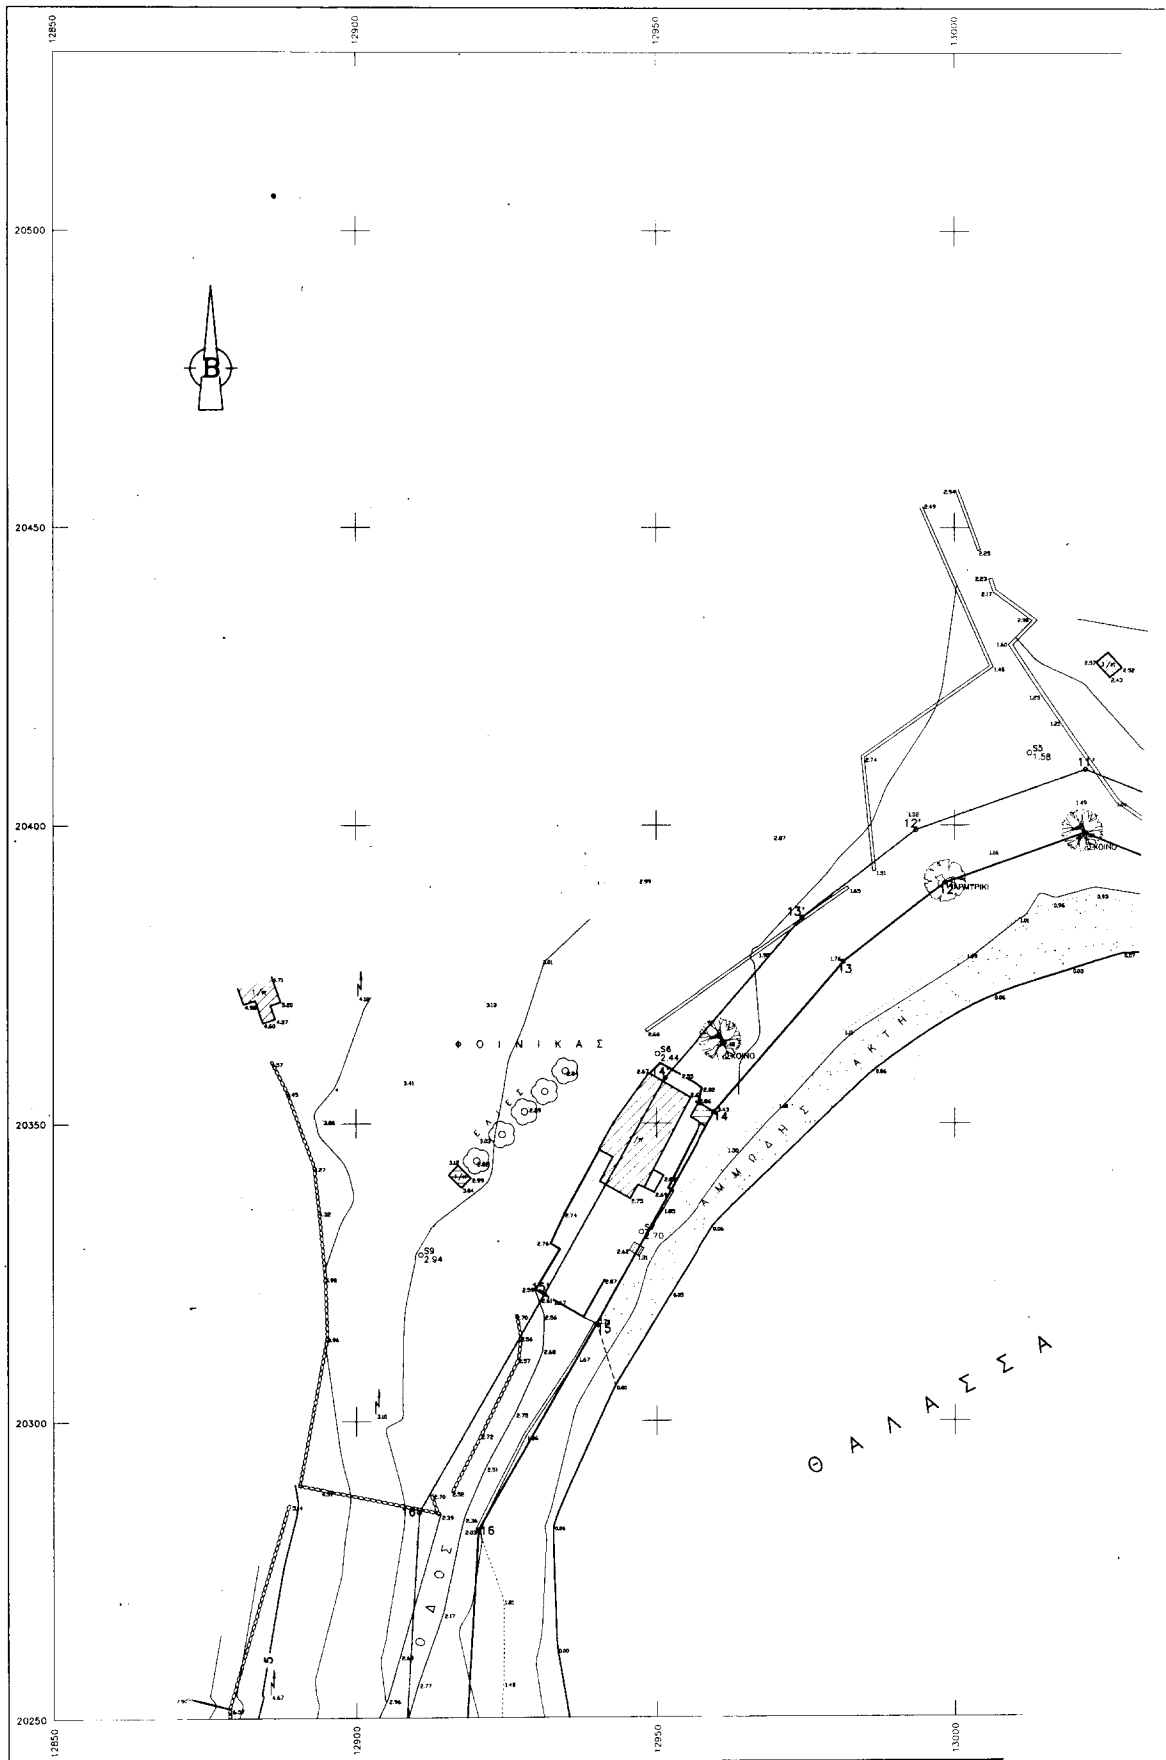

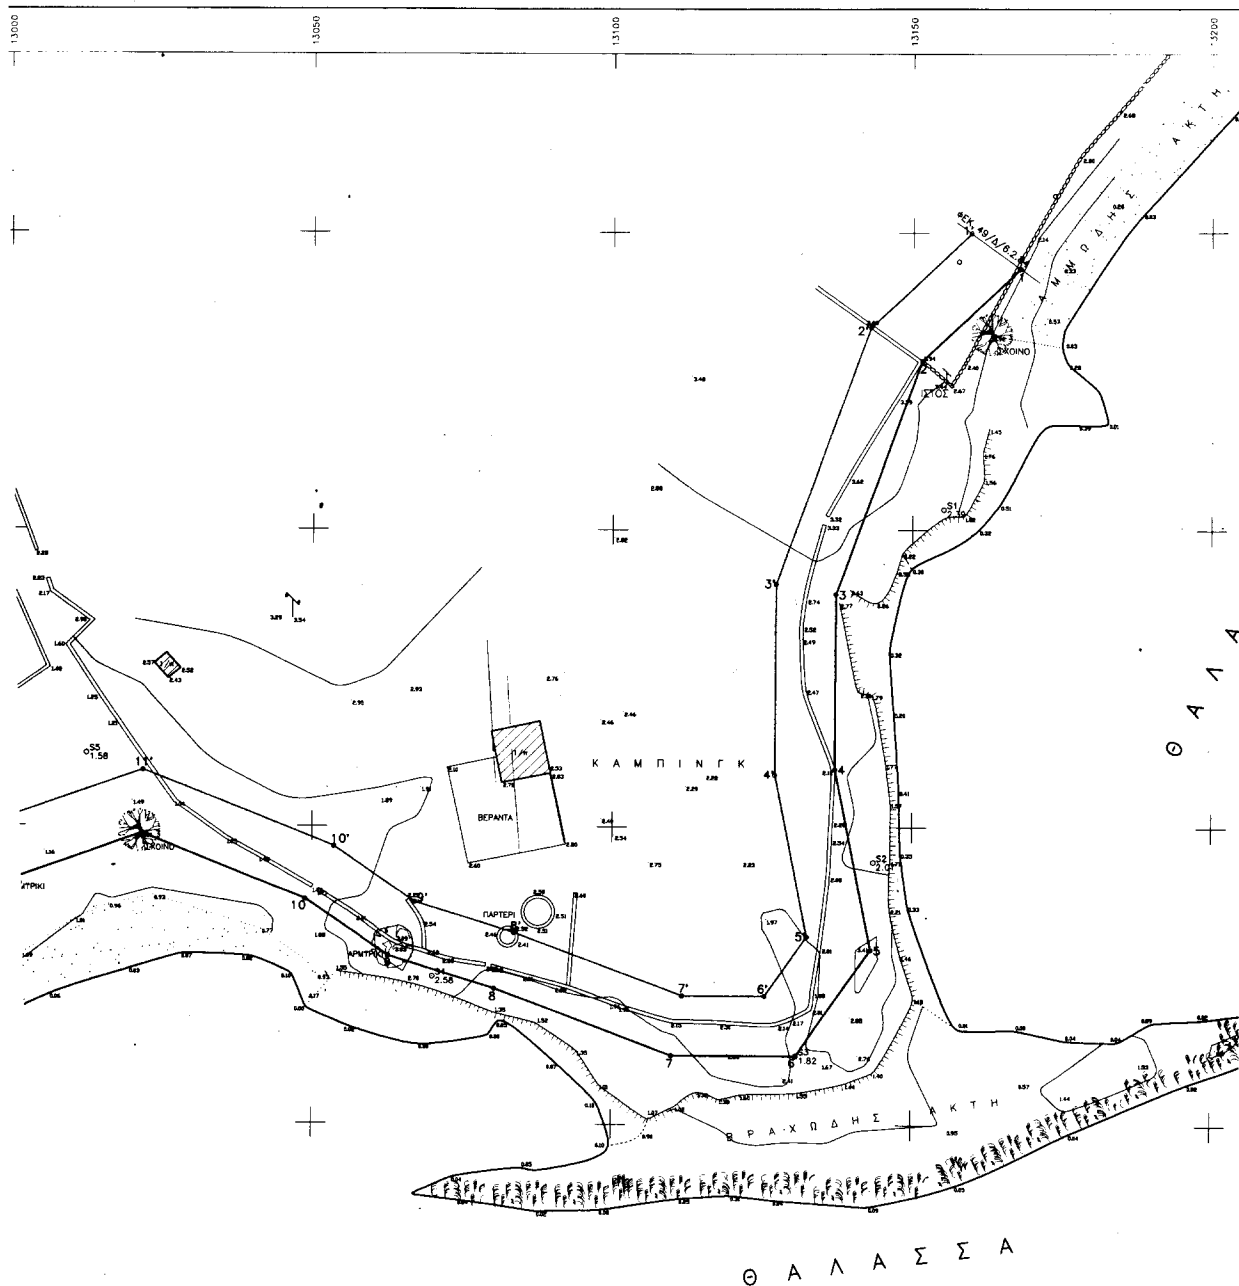


ΠΙΝΑΚΑΣ ΣΤΗ/ΝΩΝ ΚΟΡΤΦΩΝ ΑΙΓΙΑΛΟΥ - ΠΑΡΑΛΙΑΣ

ΑΙΓΙΑΛΟΣ			ΠΑΡΑΛΙΑ		
α/α	Χ	Τ	α/α	Χ	Τ
1	13168.00	20494.00	1'	13159.72	20499.94
2	13151.55	20476.59	2'	13142.97	20484.14
3	13137.25	20439.20	3'	13127.26	20440.98
4	13137.14	20409.87	4'	13127.14	20408.90
5	13143.23	20379.48	5'	13132.58	20381.71
6	13130.78	20361.71	6'	13125.57	20371.71
7	13110.00	20361.70	7'	13111.82	20371.70
8	13080.50	20372.80	8'	13083.75	20382.26
9	13062.80	20378.30	9'	13067.21	20387.40
10	13048.90	20387.85	10'	13053.64	20396.72
11	13021.75	20398.70	11'	13021.95	20409.39
12	12998.36	20390.36	12'	12993.50	20399.25
13	12981.34	20377.18	13'	12974.41	20384.46
14	12959.59	20351.86	14'	12951.43	20357.58
15	12940.00	20316.27	15'	12931.28	20321.17
16	12920.25	20281.71	16'	12910.42	20284.64

ΠΙΝΑΚΑΣ ΣΤΗ/ΝΩΝ ΣΤΑΣΕΩΝ-ΤΡΙΓΩΝ.

α/α	Χ (ω)	Τ (ω)	Η (ω)
Σ1	13155.21	20453.52	2.39
Σ2	13143.61	20394.27	2.01
Σ3	13130.78	20361.71	1.82
Σ4	13070.19	20374.83	2.58
Σ5	13012.53	20412.22	1.58
Σ6	12950.14	20361.67	2.44
Σ7	12947.43	20331.69	2.70

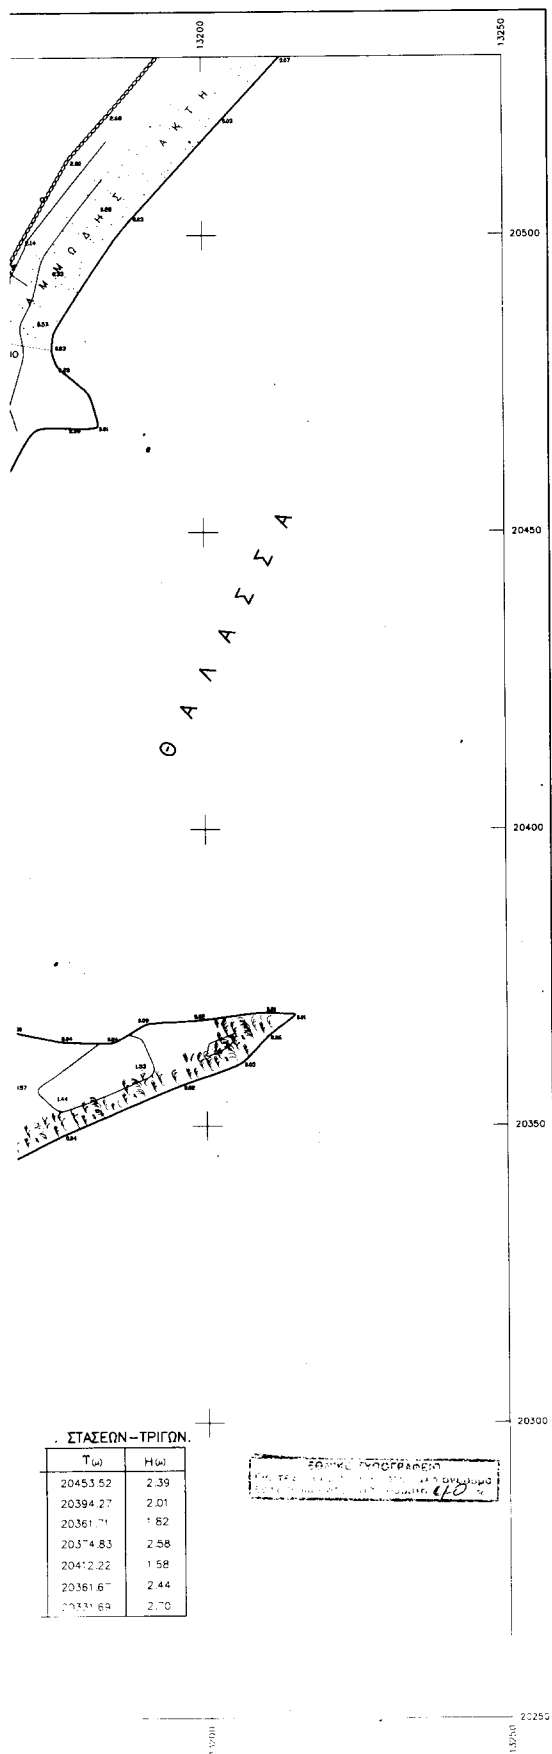

ΤΠΟΜΝΗΜΑ ΕΠΙΤΡΟΠΗΣ

1. ΤΟ ΠΑΡΟΝ ΤΟΠΟΓΡΑΦΙΚΟ ΔΙΑΓΡΑΜΜΑ ΣΤΗΛΑΕΤΑΙ ΤΗΝ ΑΠΟ 13/6/2001 ΕΚΒΕΣΗ ΤΗΣ ΕΠΙΤΡΟΠΗΣ ΚΑΘΟΡΙΣΜΟΥ ΤΩΝ ΟΡΙΩΝ ΤΩΤ ΑΓΓΙΑΛΟΥ (ΑΡΘΡΟ 100 ΤΟΥ Π.Δ. 284/88)
2. (κοκκίνη) 1:2,3.....54,55,56
(κηλίτη) 1:2,3.....54,55,56
3. ΟΙ ΚΟΡΤΦΕΣ ΤΩΝ ΟΡΙΟΓΡΑΜΜΩΝ ΟΡΙΖΩΝΤΑΙ ΜΕ ΟΡΘΟΓΩΝΙΕΣ ΣΤΗ/ΝΕΙΣ ΕΞΑΡΤΗΜΕΝΕΣ ΑΠΟ ΤΟ ΚΡΑΤΙΚΟ ΔΙΚΤΥΟ.
4. ΑΠΟΦΑΙΝΕΤΑΙ ΟΤΙ ΔΕΝ ΘΙΒΕΤΑΙ ΠΑΛΑΙΟΣ ΑΓΓΙΑΛΟΣ ΚΑΙ ΟΤΙ ΣΤΗ ΖΩΝΗ ΑΓΓΙΑΛΟΥ ΚΑΙ ΠΑΡΑΛΙΑΣ ΔΕΝ ΥΠΑΡΧΟΥΝ ΚΤΙΣΜΑΤΑ.

Ο ΠΡΟΕΔΡΟΣ

ΤΑ ΜΕΛΗ

ΤΥ

ΣΤΕΛΙΟΣ ΣΕΖΕΝΙΑΣ
ΕΦΟΡΙΑΚΟΣ ΔΕ/Α

α. ΤΥ

ΑΝΤΩΝΗΣ ΠΑΤΑΠΟΠΟΥΛΟΣ
ΑΡΧΙΤΕΚΤΟΝ ΜΗΧΑΝΙΚΟΣ

β. ΤΥ

ΑΝΤΩΝΗΣ ΖΟΥΡΕΛΗΣ

ΤΟΠΟΓΡΑΦΙΚΟ ΔΙΑΓΡΑΜΜΑ

ΚΑΘΟΡΙΣΜΟΣ ΟΡΙΩΝ ΑΓΓΙΑΛΟΥ - ΠΑΡΑΛΙΑΣ

ΠΕΡΙΟΧΗ ΑΠΟ ΣΟΧΩΡΙ ΕΩΣ ΠΛΑΤΙΑ ΠΟΤΙΝΤΑ
ΕΝΔΙΑΦΕΡΟΜΕΝΟΣ ΚΟΙΝ. ΚΟΤΦΟΝΗΣΙΩΝ
ΚΟΙΝΟΤΗΤΑ ΚΟΤΦΟΝΗΣΙΩΝ
ΕΠΑΡΧΙΑ ΝΑΞΟΣ
ΑΡΜΟΔΙΑ ΚΤΗΜ. ΤΠΗΡ ΣΤΡΟΤ
ΝΟΜΑΡΧΙΑ ΚΤΚΛΑΔΩΝ

ΚΛΙΜΑΚΑ 1:500
Ισοδιαστολή 1.0 μ

ΤΡΙΓΩΝΟΜΕΤΡΙΚΗ ΕΞΑΡΤΗΣΗ : α=36.45 β=40.41 γ=45
ΥΦΟΜΕΤΡΙΚΗ ΑΘΕΤΗΣΙΑ : ΚΡΑΤΙΚΟ ΔΙΚΤΥΟ (Μ.Ι.Θ.)

ΜΕΘΟΔΟΣ ΑΠΟΤΤΥΠΩΣΗΣ : ΤΟΠΟΣΤΑΘΕΡΑ (ΗΛΕΚΤΡΟΝΙΚΕΣ)
ΧΡΟΝΟΛΟΓΙΑ ΑΠΟΤΤΥΠΩΣΗΣ : ΑΠΡΙΛΙΟΣ 2000

ΕΘΕΣ ΠΡΟΗ

Ναξός 13/6/01

ΤΥ

Προϊστάμενος στην Τελ. Υπ. Ναξού


Α. Ζουρέλης

Π.Δ. Μηχανικός, π.ε. Α' Βαθμ.

ΤΠΟΜΝΗΜΑ ΣΥΜΒΟΛΩΝ

Σ/μ ΚΤΙΣΜΑ
ΕΠΙΡΩΝΙΑ
ΠΡΑΓΙΣ
ΔΕΝ
ΑΝΑΦΟΡΕ ΑΚΤΗ
ΒΡΑ-ΕΛΛΗΝ ΑΚΤΗ

ΔΙΑΝΟΜΗ ΠΙΝΑΚΩΝ

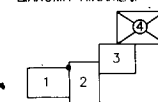

ΧΑΛΑΝΔΡΙ ΜΑΙΟΣ 2000
Ο ΣΥΝΤΑΞΑΣ ΜΗΧΑΝΙΚΟΣ

ΕΜΜΑΝΟΥΗΛ Γ. ΒΑΡΣΑΛΗΣ
ΔΙΠΛ. ΑΓΡ. & ΤΟΠΟΓΡΑΦΟΣ ΜΗΧΑΝΙΚΟΣ
ΕΘΝΙΚΟΥ ΜΕΤΣΟΒΙΟΥ ΠΟΛΥΤΕΧΝΕΙΟΥ
ΜΕΛΟΣ Τ.Ε.Ε. ΑΡΧΙΤΕΚΤΟΝ ΜΗΧΗΡΩΝ 45438
ΗΡΩΔΟΥ ΑΤΤΙΚΟΥ 6 ΧΑΛΑΝΔΡΙ - ΤΗΛ. 6834831
ΑΦΜ 029604208 - ΔΟΥ ΧΑΛΑΝΔΡΙΟΥ

ΔΙΟΡΘΩΣΕΙΣ ΣΦΑΛΜΑΤΩΝ

(2)

Στο Φ.Ε.Κ. 433/11 Ιουνίου 2001 (τ.Δ') που δημοσιεύθηκε η 1036092/3400/Β0010/15.5.2001 Απόφαση περί Καθορισμού ορίων του αιγιαλού και δημιουργία ζώνης παραλίας στο Δ.Δ. Λυγιάς του Δήμου Ξυλοκάστρου Νομού Κοριν-

θίας, διορθώνεται όπου αναφέρεται το εσφαλμένο «καθορισμός ορίων αιγιαλού και δημιουργία ζώνης παραλίας στο Δ.Δ. Λυγιάς του Δήμου Ξυλοκάστρου Νομού Κορινθίας» στο ορθό «καθορισμός ορίων αιγιαλού και δημιουργία ζώνης παραλίας στο Δ.Δ. Λυγιάς του Δήμου Ευρωστίνης Νομού Κορινθίας».

(Απο το Υπουργείο Οικονομικών)