



04011183112010008



9447

ΕΦΗΜΕΡΙΣ ΤΗΣ ΚΥΒΕΡΝΗΣΕΩΣ

ΤΗΣ ΕΛΛΗΝΙΚΗΣ ΔΗΜΟΚΡΑΤΙΑΣ

ΤΕΥΧΟΣ ΤΕΤΑΡΤΟ

Αρ. Φύλλου 1118

31 Δεκεμβρίου 2001

ΑΠΟΦΑΣΕΙΣ

Αριθ. 1104547/10906/B0010

(1)

Καθορισμός των ορίων αιγιαλού και δημιουργία ζώνης παραλίας στη θέση «Βρυονήσι» Καλού Χωριού Ν. Λασιθίου.

Ο ΥΠΟΥΡΓΟΣ ΟΙΚΟΝΟΜΙΚΩΝ

Έχοντας υπόψη:

1. Τις διατάξεις του Ν. 3200/55 «Περί διοικητικής αποκεντρώσεως» όπως αυτές τροποποιήθηκαν και ισχύουν σήμερα με τα Ν.Δ. 532/70, Β.Δ. 704/70, Β.Δ. 705/70, Β.Δ. 192/72, Π.Δ. 71/84, Π.Δ. 347/86, Ν.2026/92 και Π.Δ. 97/93.

2. Τις διατάξεις του Α.Ν. 2344/40 «Περί αιγιαλού και παραλίας» όπως έχουν τροποποιηθεί και συμπληρωθεί μεταγενέστερα.

3. Τις διατάξεις του άρθρου 20 του Ν. 719/77 «Περί του τρόπου σύνταξης τοπογραφικών υψομετρικών διαγραμμάτων από ιδιώτες μηχανικούς κ.λ.π.».

4. Τις διατάξεις του Ν.Δ. 439/70 «Περί συμπληρώσεως των διατάξεων περί αιγιαλού».

5. Τις διατάξεις του άρθρου 100 του Π.Δ. 284/88 «Περί συγκροτήσεως μεταξύ άλλων και της Επιτροπής καθορισμού ορίων αιγιαλού και παραλίας και θέσεων αμμοληψίας».

6. Την υπ' αριθμ. 1078204/927/0006Α/6.8.92 κοινή Υπουργική απόφαση των Υπουργών Προεδρίας και Οικονομικών, με την οποία διατηρείται σε ισχύ η Επιτροπή καθορισμού ορίων αιγιαλών και θέσεων αμμοληψίας.

7. Τις διατάξεις του άρθρου 19 παρ.5 του Ν. 2344/95, του άρθρου 52 παρ. 6 του Ν. 2218/94, του άρθρου 4 παρ. 7 του Ν. 2240/94, δυνάμει των οποίων αρμοδιότητες του Υπουργείου Οικονομικών που είχαν μεταβιβασθεί σε Νομάρχες, ανήκουν στον Περ/κό Δ/ντή, σε συνδυασμό με αυτές του άρθρου 14 παρ. 2 του Ν. 2399/96 με τις οποίες προβλέπεται η κατάργηση των θέσεων των Περιφερειακών Δ/ντών, οι αρμοδιότητες πλέον του οποίου περιήλθαν στον Γενικό Γραμματέα της Περιφέρειας και ασκούνται από τον Αναπληρωτή Περιφερειακό Διευθυντή.

8. Τις διατάξεις του τέταρτου εδαφίου της παραγράφου 2 του άρθρου 1 και της παρ. 6 του ιδίου άρθρου του Ν. 2503/97 «Διοίκηση, οργάνωση, στελέχωση της Περιφέρειας, ρύθμιση θεμάτων για την Τοπική Αυτοδιοίκηση και άλλες διατάξεις (ΦΕΚ 107/Α), σύμφωνα με τις οποίες ΟΛ

περιφερειακές Υπηρεσίες του Υπουργείου Οικονομικών, που συγκροτούσαν την Περιφερειακή Διοίκηση του Νομού ή Νομαρχίας, δεν υπήχθησαν στην ενιαία οργανική μονάδα της Περιφέρειας, ούτε καταργήθηκαν, αλλά αποτελούν από 1.9.1997, Υπηρεσίες του Υπουργείου Οικονομικών».

9. Το αριθ.28979/31.10.97 έγγραφο της Δ/νσης Διοίκησης του Υπ.Εσωτερικών, Δημ.Διοίκησης και Αποκέντρωσης, σύμφωνα με το οποίο οι αρμοδιότητες του Γενικού Γραμματέα της Περιφέρειας σε θέματα Υπηρεσιών του Υπ.Οικονομικών μεταφέρονται από 1.9.97 στον Υπουργό Οικονομικών.

10. Την αριθ.1100383/1330/Α0006/31.10.2001 (ΦΕΚ 1485/τ.Β'/31.10.2001) κοινή απόφαση του Πρωθυπουργού και Υπουργού Οικονομικών «περί ανάθεσης αρμοδιοτήτων του Υπουργού Οικονομικών στους Υφυπουργούς».

11. Την 1043053/483/Α0006/9.5.2000 (ΦΕΚ 622/τ.Β'/10.5.2000) απόφαση του Υπουργού Οικονομικών «περί μεταβίβασης αρμοδιοτήτων του Υφυπουργού Οικονομικών στους Γενικό Γραμματέα, Γενικούς Διευθυντές κ.λ.π. του Υπουργείου Οικονομικών».

12. Την από 8.5.2001 έκθεση της κατά το άρθρο 100 του Π.Δ. 284/88 αρμόδιας Επιτροπής καθορισμού των ορίων του αιγιαλού και παραλίας για τον καθορισμό ορίων αιγιαλού και δημιουργία ζώνης παραλίας στη θέση «Βρυονήσι» Καλού χωριού Ν. Λασιθίου.

13. Το από έτος 1999 τοπογραφικό και υψομετρικό διάγραμμα κλίμακας 1:500 αποτελούμενο από μία (1) πινακίδα που συντάχθηκε από τον Πολιτικό Μηχανικό Ιωάννη Τσιχλή και το οποίο ελέγχθηκε ως προς την ακρίβεια της αποτύπωσης από τον Αγρονόμο Τοπογράφο Μηχανικό της Δ.Τ.Υ. του Υπουργού Οικονομικών Δημήτριο Λάμπρου την 8.5.2001, θεωρήθηκε την ίδια ημερομηνία από την προϊσταμένη της Κτηματικής Υπηρεσίας Λασιθίου Μαρία Λαθιωτάκη και συνοδεύει την έκθεση της προαναφερόμενης Επιτροπής.

14. Το με αριθμό πρωτ.544.5/805/01/Αρ.Σχ.1312/18.10.2001 έγγραφο του ΓΕΝ με το οποίο συμφωνεί με τα καθορισθέντα από την Επιτροπή όρια, αποφασίζουμε:

Επικυρώνουμε την από 8.5.2001 Έκθεση της κατά το άρθρο 100 του Π.Δ. 284/88 αρμόδιας Επιτροπής περί χάραξης των ορίων αιγιαλού και δημιουργία ζώνης παραλίας στη θέση «Βρυονήσι» Καλού χωριού Ν.Λασιθίου, καθώς επίσης και το από έτος 1999 σχετικό με την χάραξη

τοπογραφικό υψομετρικό διάγραμμα κλίμακας 1:500 σε μια (1) πινακίδα που συντάχθηκε από τον Πολιτικό Μηχανικό Ιωάννη Τσιχλή και το οποίο ελέγχθηκε ως προς την ακρίβεια της αποτύπωσης από τον Αγρονόμο - Τοπογράφο Μηχανικό της Δ.Τ.Υ. του Υπουργείου Οικονομικών Δημήτριο Λάμπρου την 8.5.2001 και θεωρήθηκε την ίδια ημερομηνία από την προϊσταμένη της Κτηματικής Υπηρεσίας Λασιθίου Μαρία Λαθιωτάκη.

Στο Τοπογραφικό διάγραμμα καθορίστηκε από την αρμόδια Επιτροπή όπως πιο πάνω αναφέρεται η οριογραμμή του αιγιαλού με κόκκινη συνεχόμενη πολυγωνική γραμμή και με στοιχεία 1 - 2 - 3 22 - 23 - 24 της οποίας οι κορυφές εξασφαλίζονται με συντεταγμένες του τριγωνομετρικού Δικτύου της Ελλάδος.

Την οριογραμμή της παραλίας με κίτρινη συνεχόμενη πολυγωνική γραμμή και με στοιχεία 1' - 2' - 3' 22' - 23' - 24' της οποίας οι κορυφές εξασφαλίζονται με συντεταγμένες του τριγωνομετρικού Δικτύου της Ελλάδος.

Αποφαίνεται ότι δεν υφίσταται παλαιός αιγιαλός.

Δεν υπάρχουν κτίσματα στη ζώνη παραλίας.

Καθορίζεται ζώνη παραλίας πλάτους 10 μ. (δέκα μέτρων) για εξυπηρέτηση των σκοπών της παρ. 1 του άρθρου 7 Ν. 2344/40.

Η παρούσα απόφαση μαζί με την έκθεση και το διάγραμμα της Επιτροπής να δημοσιευθούν στην Εφημερίδα της Κυβερνήσεως.

Αθήνα, 3 Δεκεμβρίου 2001

Με εντολή Υπουργού

Ο Γενικός Διευθυντής

Δημ. Περ. και Εθν. Κληροδοτημάτων

ΣΠΥΡΟΣ Ι. ΣΤΑΘΗΣ

ΤΕΧΝΙΚΗ ΕΚΘΕΣΗ

ΚΑΘΟΡΙΣΜΟΥ ΟΡΙΩΝ ΑΙΓΙΑΛΟΥ - ΠΑΡΑΛΙΑΣ

Στον Άγιο Νικόλαο σήμερα την 8.5.2001:

Οι παρακάτω:

1) Λαθιωτάκη Μαρία, Προϊσταμένη Κτηματικής Υπηρεσίας Λασιθίου.

2) Λάμπρου Δημήτριος, Τοπογράφος Μηχανικός, Διευθυντής της Διεύθυνσης Τεχνικών Υπηρεσιών και Στέγασης του Υπουργείου Οικονομικών.

3) Τσιρόπουλος Βασίλειος, Λιμενάρχης Αγίου Νικολάου.

Αποτελούντες την Επιτροπή Καθορισμού Ορίων Αιγιαλού - Παραλίας που προβλέπεται από το άρθρο 5 του ΑΝ 263/68 και την Κ.Υ.Α. 0208/181/82 ως και το άρθρο 100 του Π.Δ. 284/88 «Περί Οργανισμού του Υπουργείου Οικονομικών» συγκροτηθείσα με την 4126/29.8.2001 απόφαση του Προϊσταμένου της Οικονομικής Επιθεώρησης Κρήτης, μεταβήκαμε επί τόπου στην θέση Βρυονήσι, Περιφέρειας Καλού Χωριού, και αφού λάβαμε υπ' όψιν:

α) Το από 15.1.1999 τοπογραφικό διάγραμμα, που συνέταξε ο Πολιτικός Μηχανικός Ιωάννης Ε. Τσιχλής σε κλίμακα 1:500 σε 1 πινακίδα που ελέγχθη την 8.5.2001 από τον Τοπογράφο Μηχανικό Δημήτριο Λάμπρου και θεωρήθη από την Προϊσταμένη της Κτηματικής Υπηρεσίας Λασιθίου Μαρία Λαθιωτάκη την ίδια ημερομηνία.

β) Τις σχετικές διατάξεις του Α.Ν. 2344/40 Περί Αιγιαλού και παραλίας όπως τροποποιήθηκε καθώς και τη σχετική με αυτόν δικαστηριακή και διοικητική νομολογία.

γ) Την από 16.11.2000 αίτηση του Αναστάσιου Βλάχου.

δ) Τα στοιχεία που προέκυψαν από την επιτόπια μετάβαση την 8.5.2001 σχετικά με την μορφολογία της περιοχής.

ε) Το γεγονός ότι ο Αιγιαλός - παραλία καθορίζεται για πρώτη φορά στη συγκεκριμένη θέση, αποφασίζουμε:

Καθορίζουμε στα πιο πάνω τοπογραφικά διαγράμματα:

1) Την οριογραμμή του Αιγιαλού με κόκκινη συνεχή πολυγωνική γραμμή και με στοιχεία: 1 - 2 - 3 22 - 23 - 24.

2) Την οριογραμμή παραλίας με κίτρινη συνεχή πολυγωνική γραμμή και με στοιχεία: 1' - 2' - 3' 22' - 23' - 24'.

Οι κορυφές των οριογραμμών αιγιαλού - παραλίας εξασφαλίζονται με συντεταγμένες του τριγωνομετρικού Δικτύου της Ελλάδος, όπως φαίνονται στους πίνακες που υπάρχουν τυπωμένοι στο τοπογραφικό διάγραμμα.


Δεν υπάρχουν κτίσματα στην ζώνη παραλίας.


Καθορίζεται ζώνη παραλίας πλάτους 10μ. (δέκα μέτρων) για εξυπηρέτηση των σκοπών της παρ. 1 του άρθρου 7 Ν. 2344/40.

Η επιτροπή διαπίστωσε ότι δεν υπάρχει παλαιός αιγιαλός.

Η Επιτροπή

ΜΑΡΙΑ ΛΑΘΙΩΤΑΚΗ
ΔΗΜΗΤΡΗΣ ΛΑΜΠΡΟΥ
ΒΑΣΙΛΕΙΟΣ ΤΣΙΡΟΠΟΥΛΟΣ

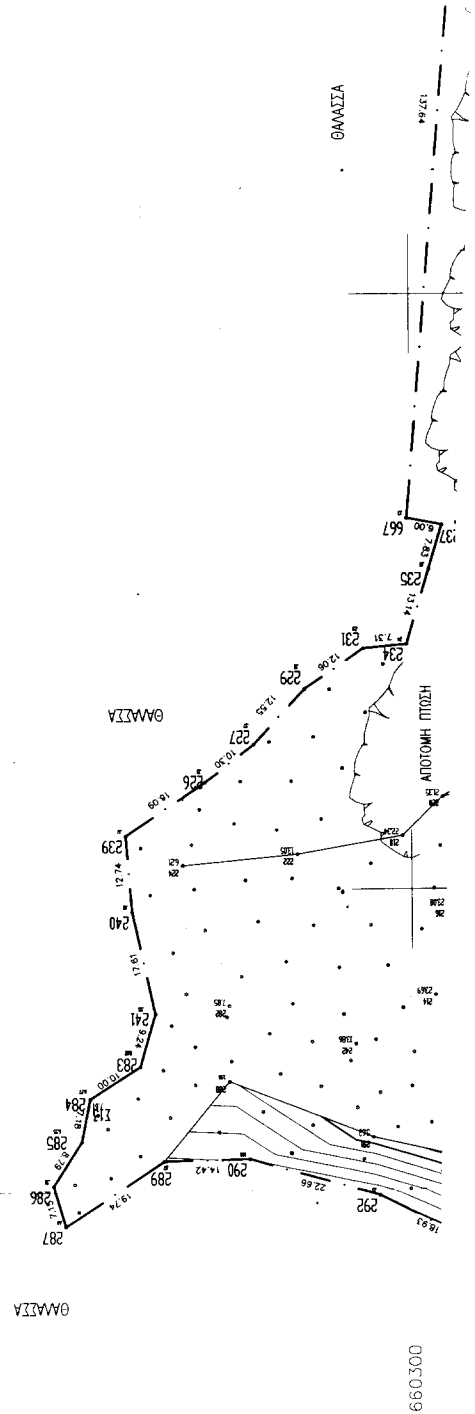[illegible]

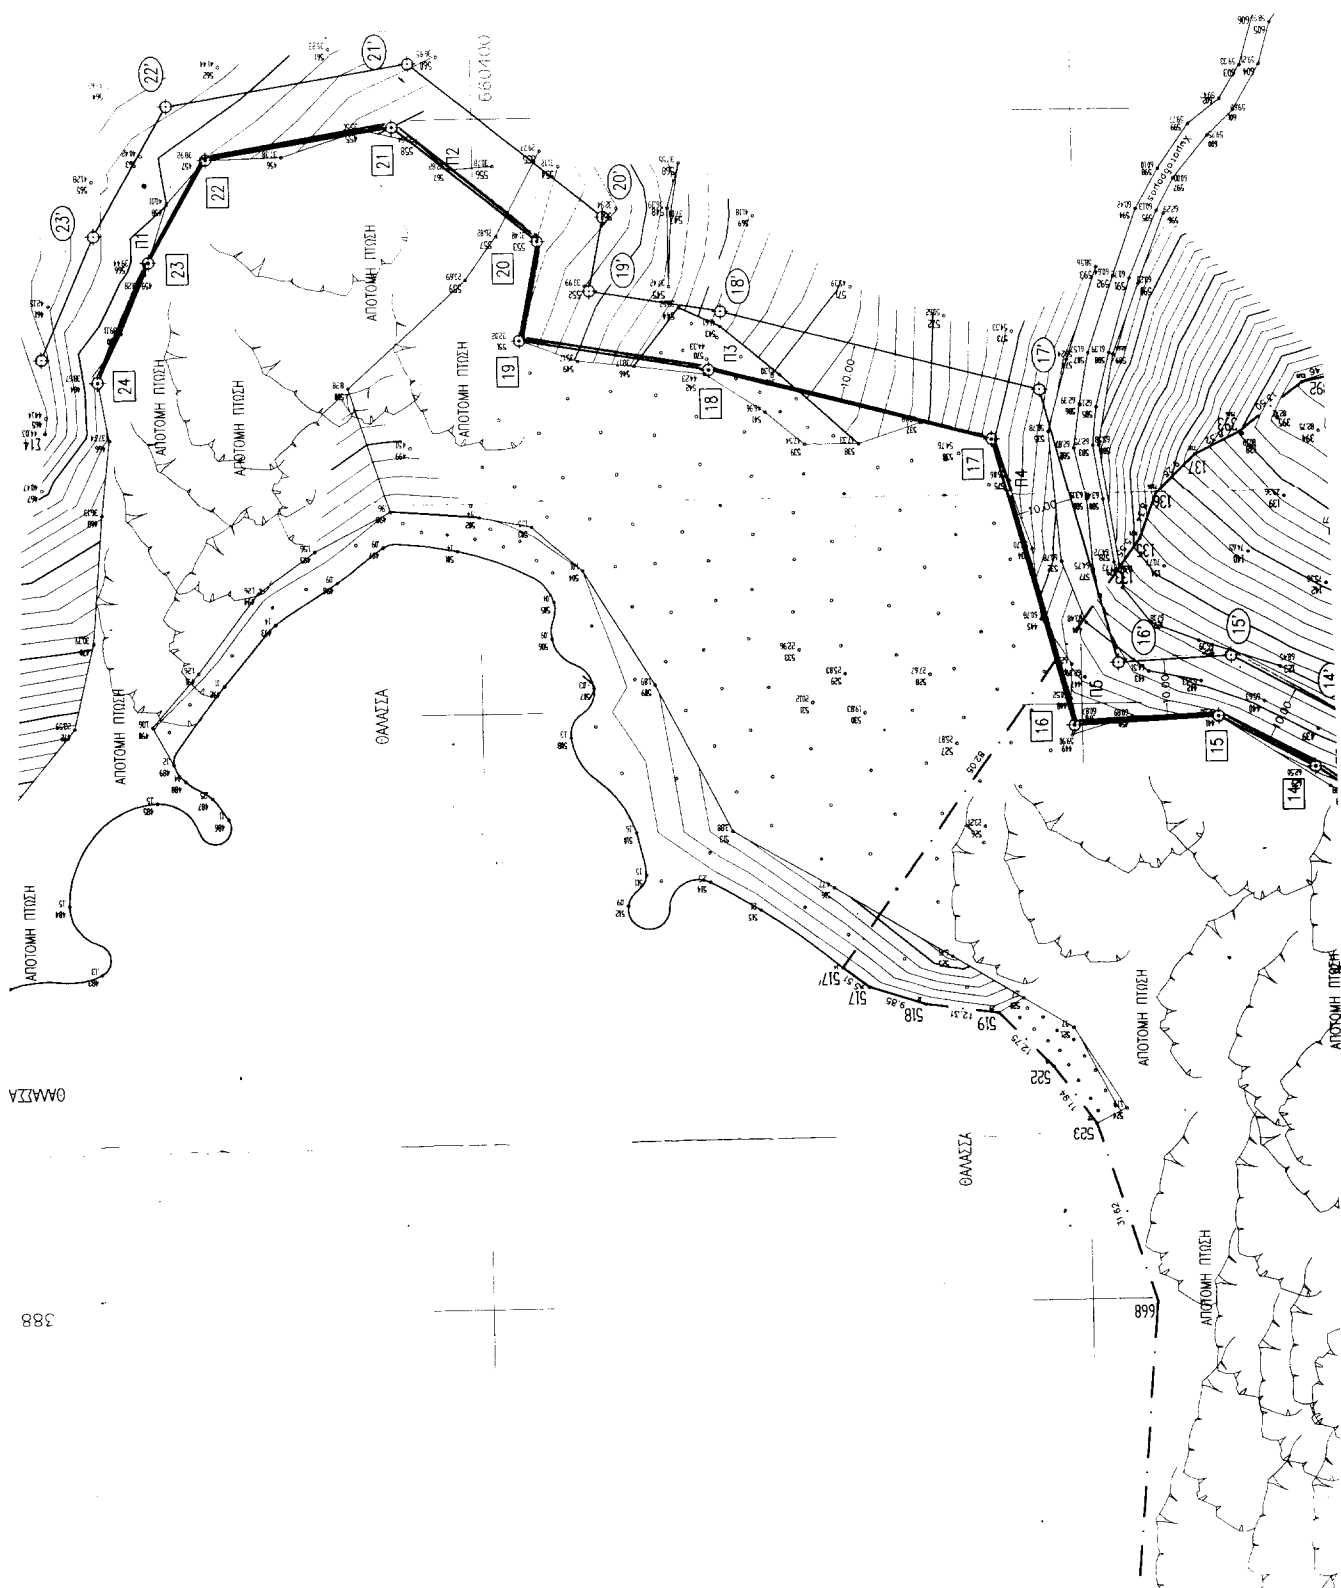

660500

00088800

ΕΜΒΑΔΟΝ ΓΗΛΕΑΔΟΥ ΥΠΟ ΣΤΟΙΧΕΙΑ : 296-295-294-293-292-290-289-287-286-285-284-283-241-240-239-226-227-229-231-234-235-237-667-668-523-522-519-518-517-517-133-135-136-137-393-392-391-390-389-387-385-383-381-379-377-375-374-373-366-365-363-161-165-167-171-178-58-35-332-329-27-324-319-317-312-312-296 : Ε = 45.925.2671 τ.μ.

ΟΡΟΙ ΑΡΤΙΟΤΗΤΟΣ ΚΑΙ ΟΡΟΙ ΔΟΜΗΣΕΩΣ.

ΝΟΜΟΘΕΣΙΑ : Π.Δ. 6.10.1978 ΦΕΚ 538 Δ' ΤΗΣ 17.10.1978 Π.Δ. 24.5.1985 ΦΕΚ 270 Δ' ΤΗΣ 31.5.1985
 ΕΠΙΣΤΑΣΗ ΤΩΝ ΠΥΛΟΠΟΙΚΙΩΝ ΣΧΕΔΙΟΝ ΤΩΝ ΤΟΙΣΩΝ ΚΑΙ ΕΚΤΟΣ ΤΩΝ ΟΡΙΩΝ ΤΩΝ ΝΟΜΩΝ
 ΑΡΤΙΟΤΗΤΑ : 4.000 τ.μ. (Π.Δ. 24.5.85 ΑΡΘΡΟ 1 ΠΑΡ. 1 α)
 ΚΑΛΥΨΗ : 10% ΕΠΙ ΤΗΣ ΕΠΙΦΑΝΕΙΑΣ ΤΟΥ ΓΗΛΕΑΔΟΥ
 ΜΕΤΡΙΣΤΟ ΎΨΟΣ ΚΤΙΡΙΩΝ 7.50 μ.

Υ Π Ο Μ Ν Η Μ Α

1) ΓΕΝΙΚΑ

ΟΙ ΜΕΤΡΗΣΕΙΣ ΓΙΑ ΤΗΝ ΑΠΟΤΥΠΩΣΗ ΤΟΥ ΠΕΡΙΓΡΑΦΟΜΕΝΟΥ ΣΤΟ ΠΑΡΟΝ ΔΙΑΓΡΑΜΜΑ ΓΗΛΕΑΔΟΥ, ΕΓΙΝΑΝ ΜΕ ΗΛΕΚΤΡΟΝΙΚΟ ΤΑΧΥΜΕΤΡΟ, ΕΝΩ ΟΙ ΥΠΟΛΟΓΙΣΜΟΙ ΓΡΑΦΕΔΟΥ ΚΑΙ Η ΣΧΕΔΙΑΣΗ ΕΓΙΝΑΝ ΜΕ ΗΛΕΚΤΡΟΝΙΚΟ ΥΠΟΛΟΓΙΣΤΗ ΚΑΙ ΗΛΕΚΤΡΟΝΙΚΟ ΣΧΕΔΙΟΓΡΑΦΟ ΑΝΙΣΤΟΙΧΑ ΤΟ ΓΗΛΕΑΔΟ ΒΡΙΣΚΕΤΑΙ ΣΕ ΕΚΤΟΣ ΣΧΕΔΙΟΥ ΠΕΡΙΟΧΗ ΚΑΙ ΣΥΓΚΕΚΡΙΜΕΝΑ ΣΤΗΝ ΒΕΣΗ ΒΡΥΝΑΣ ΤΗΣ ΠΕΡΙΦΕΡΕΙΑΣ ΚΑΛΟΥ ΧΑΡΙΟΥ

Η ΥΠΟΔΕΙΞΗ ΤΩΝ ΟΡΙΩΝ ΕΓΙΝΕ ΑΠΟ ΤΩΝ ΙΔΙΟΚΤΗΤΗ Κ. ΤΑΣΟ ΒΛΑΧΟ ΣΤΗΜΕΡΑ ΤΟΥ ΠΕΡΙΓΡΑΦΟΜΕΝΟΥ ΜΕ ΤΟ ΓΡΑΜΜΑ : 2. ΕΙΝΑΙ ΣΗΜΕΙΑ ΣΤΑΘΕΡΑ ΚΑΙ ΑΝΑΓΡΑΦΕΤΑΙ ΣΤΟ ΔΙΑΓΡΑΜΜΑ ΤΑ ΣΗΜΕΙΑ ΚΑΙ ΣΤΑΘΕΡΑ ΑΠΟ ΣΥΝΟΡΕΝΑ ΠΛΑΤΕΙΟΥ ΕΠΙ ΤΟΥ ΕΛΛΑΔΙΚΟΥ ΚΑΙ ΣΗΜΕΙΑ ΑΥΤΑ Ν ΕΙΝΑΙ ΚΥΛΟΠΟΡΟΙ ΔΙΑΜΕΤΡΟΥ 610 ΚΑΙ ΕΧΩΝ ΤΟΠΟΘΕΤΗΣΗ ΣΕ ΧΑΡΑΚΤΗΡΙΣΤΙΚΑ ΣΗΜΕΙΑ ΠΡΟΚΕΙΜΕΝΟΥ ΝΑ ΕΙΝΑΙ ΕΦΙΚΤΟΣ Ο ΚΑΘΟΡΙΣΜΟΣ ΤΗΣ ΓΡΑΜΜΗΣ ΑΓΓΑΛΟΥ ΚΑΙ ΠΑΡΑΛΙΑΣ

2) ΕΜΒΑΔΟΜΕΤΡΗΣΗ

Η ΕΜΒΑΔΟΜΕΤΡΗΣΗ ΕΓΙΝΕ ΜΕ ΤΗΝ ΜΕΘΟΔΟ ΤΩΝ ΣΥΝΤΕΤΑΓΜΕΝΩΝ ΤΕΥΧΩΣ ΤΩΝ ΟΠΟΙΩΝ ΣΥΝΟΔΕΥΕΙ ΤΟ ΠΑΡΟΝ ΔΙΑΓΡΑΜΜΑ ΚΑΙ ΣΥΝΤΕΤΑΓΜΕΝΕΣ ΕΙΝΑΙ ΒΑΣΗ ΤΟΥ ΤΡΙΓΩΝΟΜΕΤΡΙΚΟΥ ΔΙΚΤΥΟΥ ΤΗΣ ΕΛΛΑΔΟΣ

3) ΟΡΟΙ ΑΡΤΙΟΤΗΤΟΣ ΚΑΙ ΔΟΜΗΣΕΩΣ


ΝΟΜΟΘΕΣΙΑ : Π.Δ. 6.10.1978 ΦΕΚ 538 Δ' ΤΗΣ 17.10.1978 Π.Δ. 24.5.1985 ΦΕΚ 270 Δ' ΤΗΣ 31.5.1985

ΤΗΝ ΚΑΘΟΡΙΣΜΕΝΗ ΤΟΠΟΓΡΑΦΙΚΗ ΔΟΜΗΣΗ ΤΩΝ ΓΗΛΕΑΔΩΝ ΤΩΝ ΚΕΙΜΕΝΩΝ ΕΚΤΟΣ ΤΩΝ ΠΥΛΟΠΟΙΚΙΩΝ ΣΧΕΔΙΟΝ ΤΩΝ ΤΟΙΣΩΝ ΚΑΙ ΕΚΤΟΣ ΤΩΝ ΟΡΙΩΝ ΤΩΝ ΝΟΜΩΝ ΥΦΙΣΤΑΜΕΝΩΝ ΠΡΟ ΤΟΥ ΕΤΟΥΣ 1923 ΟΚΙΣΜΩΝ


ΑΡΤΙΟΤΗΤΑ : 4.000 τ.μ. (Π.Δ. 24.5.85 ΑΡΘΡΟ 1 ΠΑΡ. 1 α)

ΚΑΛΥΨΗ : 10% ΕΠΙ ΤΗΣ ΕΠΙΦΑΝΕΙΑΣ ΤΟΥ ΓΗΛΕΑΔΟΥ

ΜΕΤΡΙΣΤΟ ΎΨΟΣ ΚΤΙΡΙΩΝ 7.50 μ.

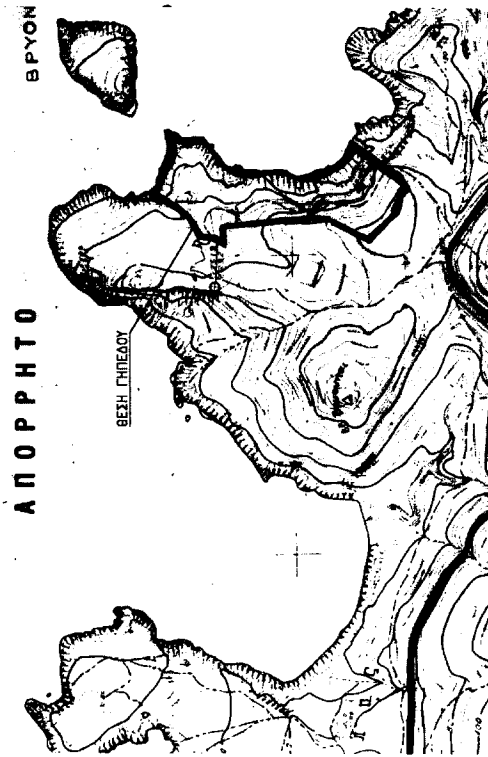


ΑΠΟΣΠΑΣΜΑ ΧΑΡΤΟΥ ΠΕΡΙΟΧΗΣ. ΚΛΙΜ. 1:5000

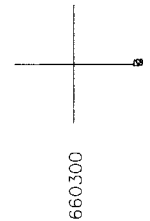

Υ Π Ο Μ Ν Η Μ Α Ε Π Ι Τ Ρ Ο Π Η Σ


- 1) ΤΟ ΠΑΡΟΝ ΤΟΠΟΓΡΑΦΙΚΟ ΔΙΑΓΡΑΜΜΑ ΣΥΝΟΔΕΥΕΙ ΤΗΝ ΑΠΟ 2.5.85 ΑΠΟΚΕΚΛΕΒΣΗ ΑΡΜΟΔΙΑΣ ΕΠΙΤΡΟΠΗΣ ΓΙΑ ΤΩΝ ΚΑΘΟΡΙΣΜΟ ΤΩΝ ΟΡΙΩΝ ΑΓΓΑΛΟΥ ΚΑΙ ΠΑΡΑΛΙΑΣ (ΑΡΘΡ. 74 ΤΟΥ Ν. 636/1977)
- 2) ΓΡΑΜΜΗ ΑΓΓΑΛΟΥ (ΚΟΚΚΙΝΟ ΧΡΩΜΑ) : 1-2-3.....22-23-24
- 3) ΓΡΑΜΜΗ ΠΑΡΑΛΙΑΣ (ΚΥΡΙΝΟ ΧΡΩΜΑ) : 1-2-3.....22-23-24
- 4) Ο ΟΡΙΟΓΡΑΦΟΣ ΤΩΝ ΕΠΙΓΡΑΜΜΕΝΩΝ ΑΓΓΑΛΟΥ ΚΑΙ ΠΑΡΑΛΙΑΣ ΕΚΔΗΛΩΣΤΗΚΑΝ ΑΠΟ ΣΤΑΘΕΡΑ ΣΗΜΕΙΑ.

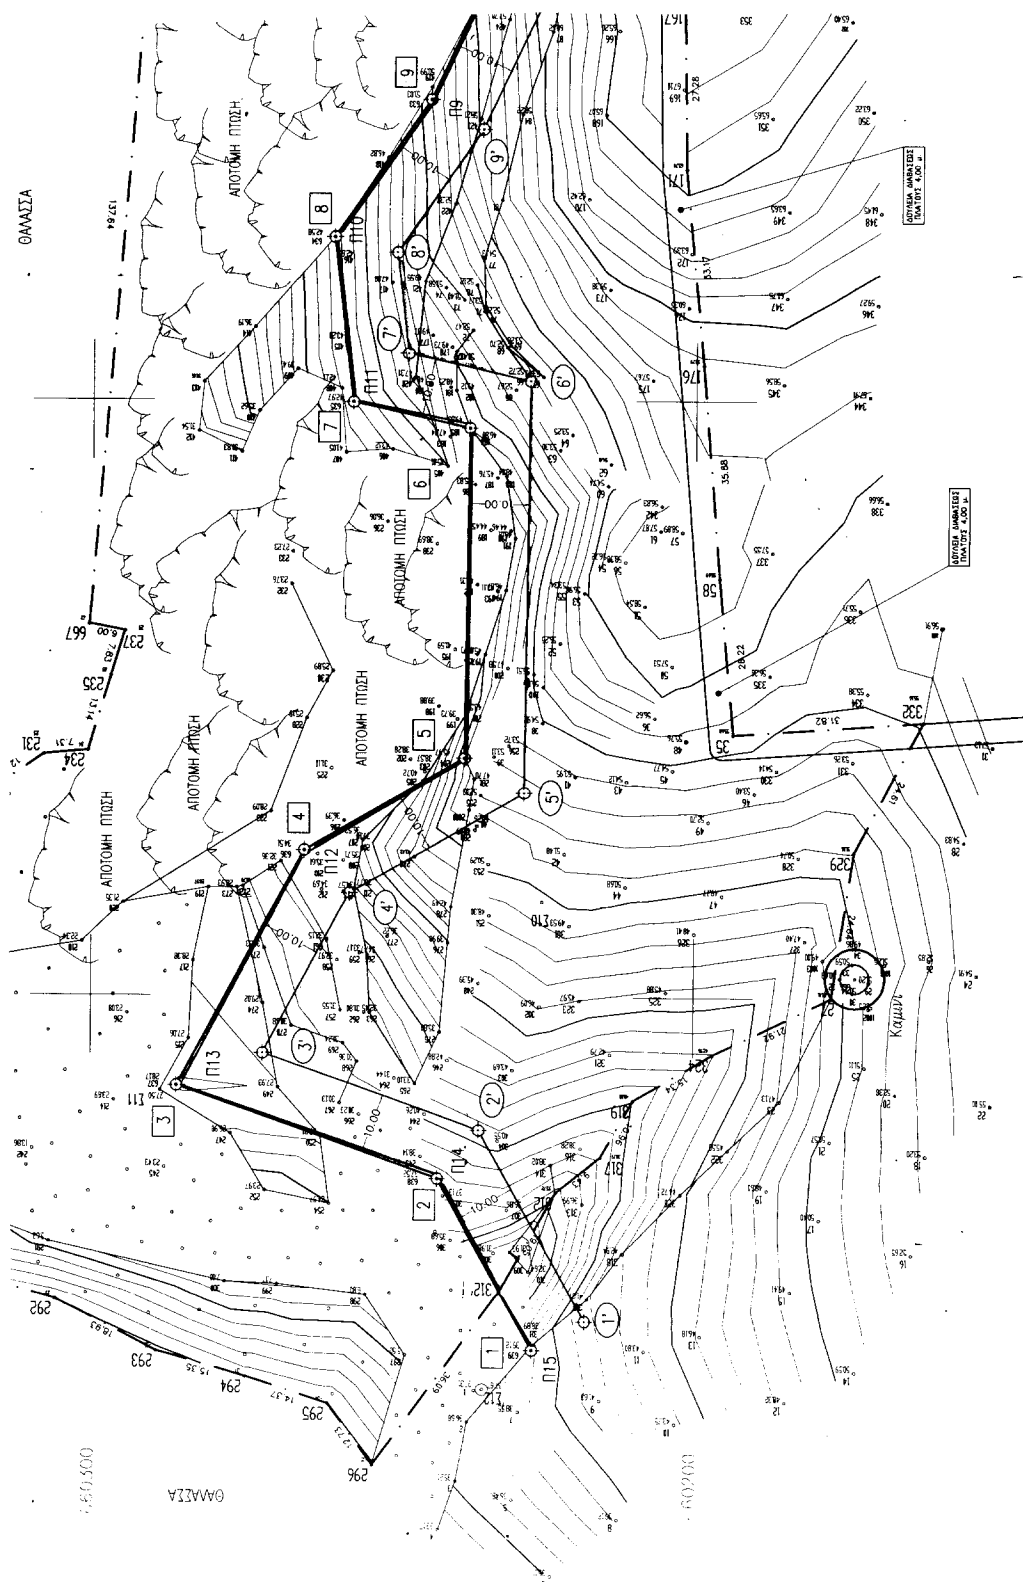

3888300

3888400

12
001004

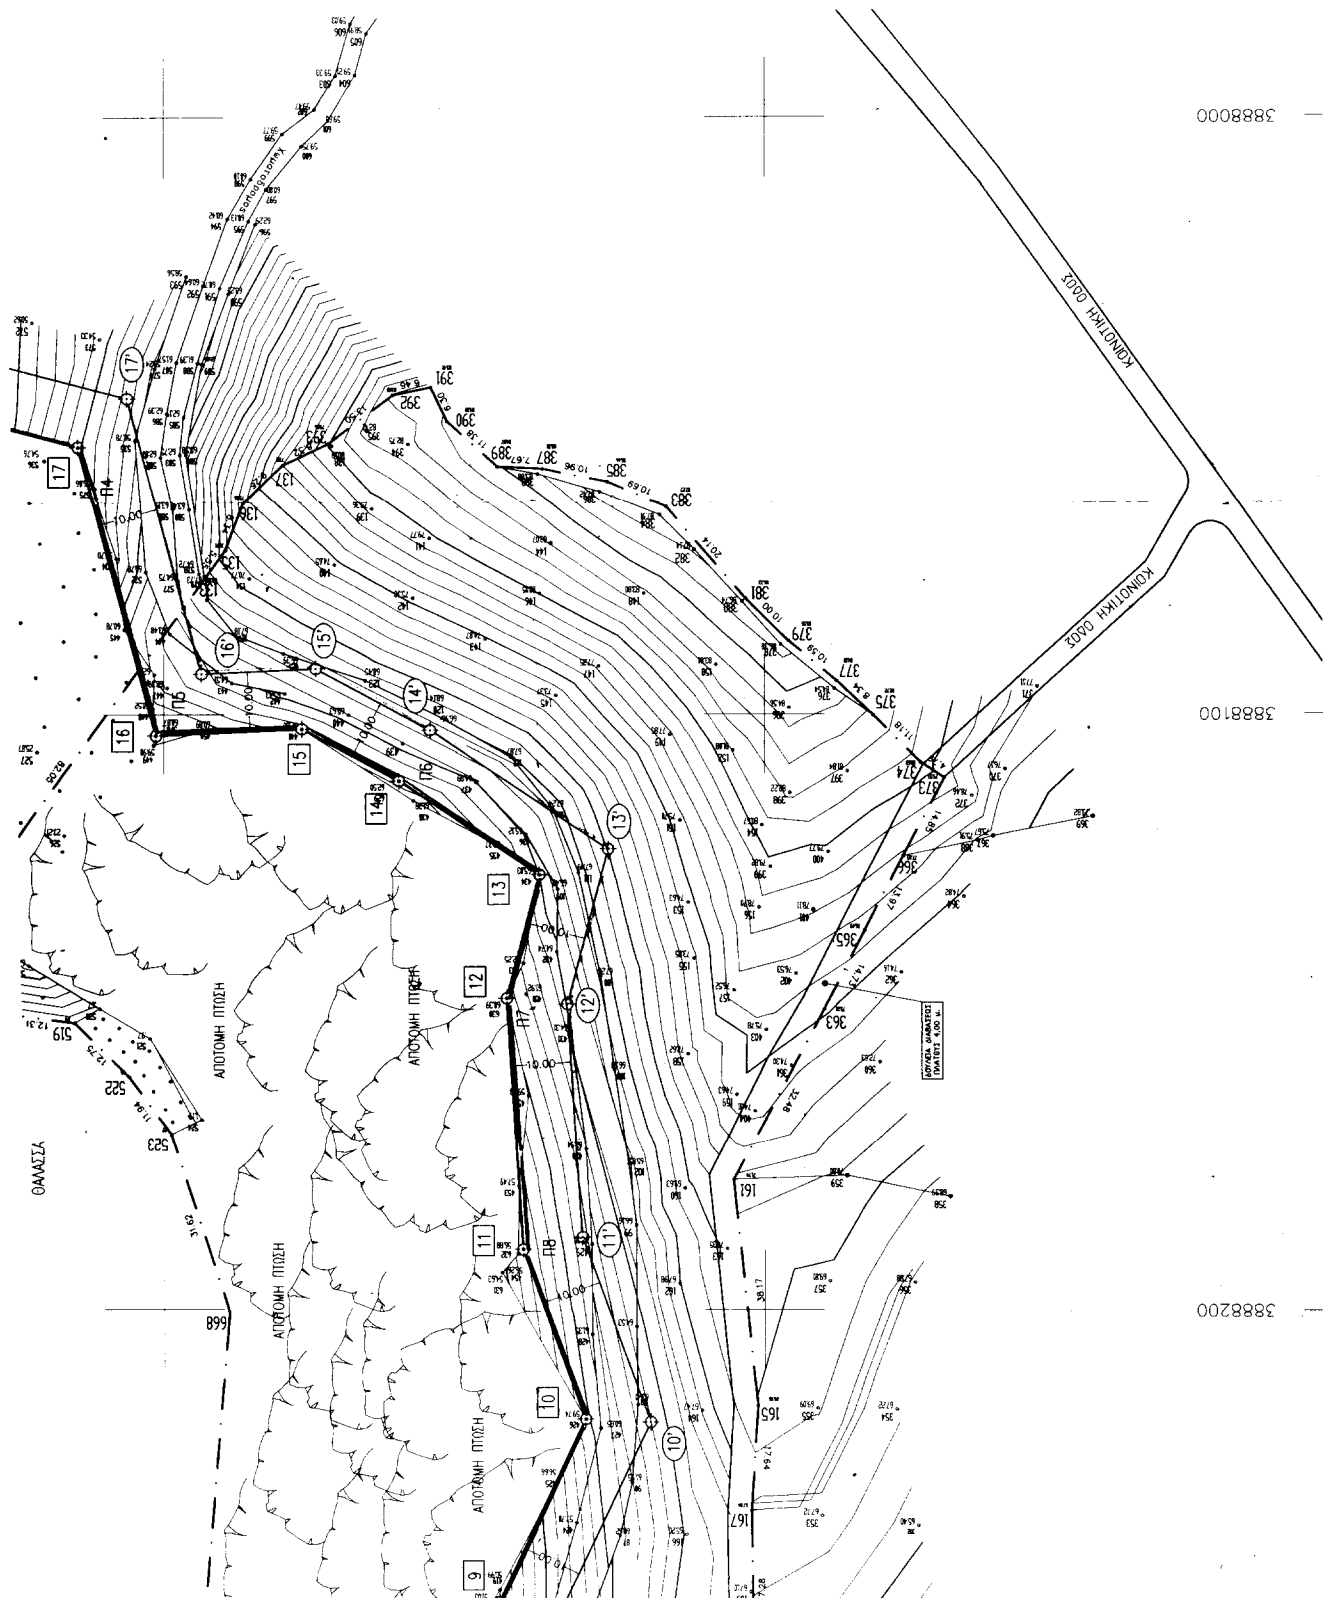

3888000

3888100

3888200

β) ΔΕΝ ΥΠΑΡΧΟΥΝ ΚΤΙΣΜΑΤΑ ΕΙΜΗ ΣΕΦΑ ΠΑΡΑΛΙΑΣ

γ) ΔΕΝ ΥΠΕΙΣΤΑΤΑΙ ΠΑΡΑΝΟΣ ΑΓΓΙΛΟΣ

Ο ΠΡΟΕΔΡΟΣ

ΛΑΜΒΙΝΗΣ ΜΑΡΙΑ

ΕΠΙΘΕΤΟΣ ΤΙΤΛΑ

ΤΑ ΜΕΛΗ

1.

2.

ΣΥΛΛΟΓΗ S.S.C.I

ΤΕΧΝΙΚΟ ΓΡΑΦΕΙΟ	ΓΙΑΝΝΗ Ε. ΤΣΙΧΛΗ	ΔΙΠΛΩΜΑΤΟΥΧΟΥ ΠΟΛΙΤΙΚΟΥ ΜΗΧΑΝΙΚΟΥ	ΝΕΑΠΟΛΗ ΛΑΣΙΘΙΟΥ – ΤΗΛ: 0841-33.930
ΤΙΤΛΟΣ ΕΡΓΟΥ :	ΚΑΘΟΡΙΣΜΟΣ ΓΡΑΜΜΗΣ ΑΓΓΙΛΑΛΟΥ ΚΑΙ ΠΑΡΑΛΙΑΣ		
ΙΔΙΟΚΤΗΤΗΣ :	ΤΑΣΟΣ ΒΛΑΧΟΣ		
ΘΕΜΑ :	ΤΟΠΟΓΡΑΦΙΚΟ ΔΙΑΓΡΑΜΜΑ		
ΘΕΣΗ :	ΒΡΥΟΝΗΣ ΠΕΡ. ΚΑΛΟΥ ΧΩΡΙΟΥ		
ΚΑΙΜΑΚΑ :	1 : 500	ΗΜΕΡΟΜΗΝΙΑ	15-01-1999
ΣΧΕΔΙΑΣΗ :			
Ο ΜΕΛΕΤΗΤΗΣ	ΕΓΚΡΙΣΗ		
ΙΩΑΝΝΗΣ Ε. ΤΣΙΧΛΗΣ ΔΙΠΛΩΜΑΤΟΥΧΟΣ ΜΗΧΑΝΙΚΟΣ ΠΟΛΙΤΙΚΟΥ ΜΗΧΑΝΙΚΟΥ ΜΕΛΟΣ Τ.Ε.Ε. ΔΕΛΤΑ ΤΟΠΟΓΡΑΦΩΝ ΣΕΠΤ Δ.Ε.Ε. Μ.Ε.Ε.Ε. Τ.Ε.Ε. ΕΛΛΑΔΟΣ			

