



04011303112010008



9539

ΕΦΗΜΕΡΙΣ ΤΗΣ ΚΥΒΕΡΝΗΣΕΩΣ

ΤΗΣ ΕΛΛΗΝΙΚΗΣ ΔΗΜΟΚΡΑΤΙΑΣ

ΤΕΥΧΟΣ ΤΕΤΑΡΤΟ

Αρ. Φύλλου 1130

31 Δεκεμβρίου 2001

ΑΠΟΦΑΣΕΙΣ

Αριθ. 1104548/10905/Β0010

Καθορισμός ορίων αιγιαλού και παραλία στη θέση «Λιμενάκια» Μόχλου, Δήμου Σητείας Ν. Λασιθίου

Ο ΥΠΟΥΡΓΟΣ ΟΙΚΟΝΟΜΙΚΩΝ

Έχοντας υπόψη:

1. Τις διατάξεις του Π.Δ.551/88 «Οργάνωση Νομαρχιών - Οργάνωση Οικονομικών Υπηρεσιών» (ΦΕΚ 259 τ.Α'), όπως τροποποιήθηκε και ισχύει.

2. Τις διατάξεις του άρθρου 100 του Π.Δ.284/88 «περί συγκροτήσεως μεταξύ άλλων και της επιτροπής καθορισμού ορίων αιγιαλού και παραλίας και θέσεων αμμοληψίας».

3. Τις διατάξεις του Ν.2218/1994 «περί ίδρυσης Νομαρχιακής Αυτοδιοίκησης κλπ.» (ΦΕΚ 90 τ.Α'), όπως τροποποιήθηκε συμπληρώθηκε και ισχύει.

4. Τις διατάξεις του άρθρου 14 του Ν.2399/96 «Υλοποίηση της εισοδηματικής πολιτικής έτους 1996 για μισθούς και συντάξεις και άλλες διατάξεις» (ΦΕΚ 90 τ.Α') με το οποίο καταργήθηκαν οι θέσεις των Περιφερειακών Δ/ντών και οι αρμοδιότητές τους περιήλθαν στο Γεν. Γραμματέα Περιφέρειας.

5. Τις διατάξεις των παρ. 2 και 6 του άρθρου 1 Ν.2503/97 «Διοίκηση, Οργάνωση, Στελέχωση της Περιφέρειας, ρύθμιση θεμάτων για την Τοπική Αυτοδιοίκηση και άλλες διατάξεις» (ΦΕΚ 107 τ.Α') σύμφωνα με τις οποίες οι Περιφ/κές Υπηρεσίες του Υπουργείου Οικονομικών, που συγκροτούσαν την Περιφερειακή Διοίκηση του Νομού ή Νομαρχίας δεν υπήχθησαν στην ενιαία οργανική μονάδα της περιφέρειας ούτε καταργήθηκαν αλλά αποτελούν από 1.9.97 Υπηρεσίες του Υπουργείου Οικονομικών.

6. Το υπ' αριθμ. 28975/31.7.1997 έγγραφο της Δ/νσης Διοίκησης του Υπ. Εσωτερικών Δημόσιας Διοίκησης και Αποκέντρωσης, σύμφωνα με το οποίο οι αρμοδιότητες του Γενικού Γραμματέα της Περιφέρειας, σε θέματα Υπηρεσιών του Υπ. Οικονομικών μεταφέρονται από 1.9.97 στον Υπουργό Οικονομικών.

7. Την υπ' αριθμ. 1100383/1330/Α0006/31.10.2001 (ΦΕΚ 1485 τ.Β' /31.10.2001) κοινή Απόφαση των Πρωθυπουργού και Υπουργού Οικονομικών, περί καθορισμού αρμοδιοτήτων των Υφυπουργών Οικονομικών.

8. Την αριθμ. 1043053/483/Α0006/9.5.2000 (ΦΕΚ 622/τ. Β710.5.2000) απόφαση του Υφυπουργού Οικονομικών «περί μεταβίβασης αρμοδιοτήτων του Υφυπουργού Οικονομικών στους Γενικό Γραμματέα, Γενικούς Δ/ντές κ.λ.π. του Υπουργείου Οικονομικών».

9. Τις διατάξεις των άρθρων 1 μέχρι και 7 του Α.Ν. 2344/40 «περί αιγιαλού και παραλίας», όπως ισχύουν σήμερα.

10. Την από 9.5.2001 έκθεση της Επιτροπής καθορισμού των ορίων του αιγιαλού» και τις παραλίας και το από Ιούλιο 1985 τοπογραφικό διάγραμμα που έχει συνταχθεί από τον πολιτικό μηχανικό κ. Στράτο Ανδριανή σε δύο (2) πινακίδες, κλίμακας 1:500 και θεωρήθηκε από τη Διευθύντρια Τεχνικών Υπηρεσιών Ν. Λασιθίου κ. Ευτυχία Χαλκιαδάκη την 27.6.2000, όπως ορίζουν οι διατάξεις του άρθρου 20 του ΙΜ.719/77.

11. Το υπ' αριθμ. Φ.544.5/815/01/Σ.1319/19.10.2001 έγγραφο του Γενικού Επιτελείου Ναυτικού, αποφασίζουμε:

Επικυρώνουμε την από 9.5.2001 έκθεση της κατά το άρθρο 100 Π.Δ.284/88 αρμόδιας Επιτροπής περί χάραξης των ορίων αιγιαλού και παραλίας στη θέση «Λιμενάκια» Μόχλου Δήμου - Σητείας Ν. Λασιθίου, καθώς επίσης και το από Ιούλιο 1985 τοπογραφικό διάγραμμα που έχει συνταχθεί από τον πολιτικό μηχανικό κ. Στράτο Ανδριανή σε δύο (2) πινακίδες, κλίμακας 1:500 και θεωρήθηκε από τη Διευθύντρια Τεχνικών Υπηρεσιών Ν. Λασιθίου κ. Ευτυχία Χαλκιαδάκη την 27.6.2000, όπως ορίζουν οι διατάξεις του άρθρου 20 του Ν.719/77.

Στο τοπογραφικό αυτό διάγραμμα καθορίστηκε η οριογραμμή του αιγιαλού με κόκκινη συνεχή πολυγωνική γραμμή, με στοιχεία 1,2,3..... 41.

Η οριογραμμή της παραλίας με κίτρινη συνεχή πολυγωνική γραμμή, με στοιχεία Γ,2',3' 41', σε απόσταση δέκα μέτρων από την οριογραμμή του αιγιαλού.

Στη ζώνη της παραλίας υπάρχουν κτίσματα.

Δεν υφίσταται παλαιός αιγιαλός.

Η παρούσα απόφαση με την έκθεση της Επιτροπής και το τοπογραφικό διάγραμμα να δημοσιευθούν στην Εφημερίδα της Κυβερνήσεως.

Αθήνα, 10 Δεκεμβρίου 2001

Με εντολή Υπουργού
Ο Γενικός Διευθυντής Δημ. Περιουσίας και
Εθνικών Κληροδοτημάτων
ΣΠ. Ι. ΣΤΑΘΗΣ

ΤΕΧΝΙΚΗ ΕΚΘΕΣΗ
ΚΑΘΟΡΙΣΜΟΥ ΟΡΙΩΝ ΑΙΓΙΑΛΟΥ - ΠΑΡΑΛΙΑΣ

Στη Σητεία σήμερα στις 9.5.2001 οι παρακάτω:

1) Καρνιαδάκης Σταύρος Προϊστάμενος της ΔΟΥ Σητείας, ως αναπληρωτής της προϊσταμένης της Κτηματικής Υπηρεσίας Λασιθίου,

2) Λάμπρου Δημήτριος Δ/ντής Τ.Υ. Υπουργείου Οικονομικών,

3) Αλεξανδράκης Γεώργιος Υποπλοίαρχος Λ.Σ. Σητείας,

αποτελούντες την επιτροπή καθορισμού ορίων αιγιαλού - παραλίας που προβλέπεται από το άρθ. 5 του Α.Ν. 263/68 και την κ.υ.α. 0208/181/82 ως και το άρθρ. 100 του Π.Δ. 284/88 «Περί οργανισμού του Υπουργείου Οικονομικών» συγκροτηθείσα με την 4126/29.8.2000 απόφαση του Προϊσταμένου της Οικονομικής Επιθεώρησης Κρήτης, μεταβήκαμε επιτόπου στην περιοχή «Λιμενάρια» - Μόχλου του Δήμου Σητείας και αφού ελάβαμε υπόψη:

α) Τα από Ιούλιο 85 τοπογραφικά διαγράμματα που συνέταξε ο πολιτικός μηχανικός Στράτος Ανδριάνης σε κλίμακα 1:500 σε δύο πινακίδες Τ2 και Τ3 που ελέγχθησαν από τον πολιτικό μηχανικό Γεώργιο Παυλάκη της Δ.Τ.Υ. της Ν. Αυτ/σης Λασιθίου και εθεωρήθησαν στις 27.6.2000 και την Δ/ντρια των Τεχνικών Υπηρεσιών Λασιθίου Ευτυχία Χαλκιαδάκη.

β) Τις σχετικές διατάξεις του Α.Ν. 2344/40 «περί αιγιαλού και παραλίας», όπως τροποποιήθηκε καθώς και τη σχετική με αυτόν δικαστηριακή και διοικητική νομολογία.

γ) Την από 4.7.2000 αίτηση της Δ.Τ.Υ. της Ν. Αυτ/σης Λασιθίου.

δ) Τα στοιχεία που προέκυψαν από την επιτόπια μετά-

βαση στις 9.5.2001 σχετικά με τη μορφολογία της περιοχής.

ε) Το γεγονός ότι ο αιγιαλός καθορίζεται για πρώτη φορά.

στ) Την υπ' αριθμ. 7487/18.5.79 απόφαση του Νομάρχη Λασιθίου, με την οποία επικυρώθηκαν τα όρια αιγιαλού - παραλίας ανατολικά του υπό καθορισμού αιγιαλού - παραλίας, αποφασίζουμε:

Καθορίζουμε στα πιο πάνω τοπογραφικά διαγράμματα:

1) Την οριογραμμή του αιγιαλού με κόκκινη συνεχή πολυγωνική γραμμή και με στοιχεία: 1, 2, 3, ..., 41.

2) Την οριογραμμή παραλίας με κίτρινη συνεχή πολυγωνική γραμμή και με στοιχεία: 1', 2'', 3'''.....41'.

Οι κορυφές των οριογραμμών αιγιαλού-παραλίας είναι εξαρτημένες από το υπάρχον κρατικό τριγωνομετρικό δίκτυο και προσδιορίζονται άμεσα από τα εγκαταστημένα κατά μήκος αυτών πολυγωνομετρικό δίκτυο οροσήμων.

3) Υπάρχουν κτίσματα στη ζώνη παραλίας και καθορίζεται ζώνη παραλίας πλάτους 10 μέτρων για εξυπηρέτηση των σκοπών της παρ. 1 του άρθ. 7 του Α.Ν. 2344/40.

4) Η Επιτροπή διαπίστωσε ότι δεν υπάρχει παλαιός αιγιαλός.

Η Επιτροπή

Ο Πρόεδρος

ΣΤΑΥΡΟΣ ΚΑΡΝΙΑΔΑΚΗΣ

Τα Μέλη

1) ΔΗΜΗΤΡΗΣ Ε. ΛΑΜΠΡΟΥ

2) ΓΕΩΡΓΙΟΣ ΑΛΕΞΑΝΔΡΑΚΗΣ

- 7.400



- 7.450

ΥΠΟΜΝΗΜΑ ΕΠΙΤΡΟΠΗΣ ΚΑΘΟΡΙΣΜΟΥ ΟΡΙΩΝ ΑΙΓΑΛΟΥ & ΠΑΡΑΛΙΑΣ

Κακινή γραμμή ——— Οριογραμμή Αιγαίου
Κίτρινη γραμμή ——— Οριογραμμή Παραλίας

Το παρόν τοπογραφικό διάγραμμα συντάσσεται την από
Φ. Γ. 2001 Έκθεση της επιτροπής καθορισμού ορίων
Αιγαίου και παραλίας.

- 7.500

Οι οριογραμμές του Αιγαίου και της Παραλίας είναι εδα-
φημένες από το υπάρχον Κρατικό τριγωνομετρικό δίκτυο
και προσδιορίζονται άμεσα από τα εγκατεστημένα κατά
μήκος αυτών πολυγωνομετρικά δίκτυα και δίκτυα οροση-
μών.

υπάρχουν κτίσματα στην Ζώνη Παραλίας
Καθορίζεται Ζώνη Παραλίας πλάτους 10 m (δέκα μέτρων)
για εξυπηρέτηση των σκοπών της παραγρ. 1 του άρθρου
7 του Ν. 2344 / 40.

Η επιτροπή διαπιστώνει ότι δεν υπάρχει παλαιός
Αιγαίος.

Ο ΠΡΟΕΔΡΟΣ Η ΕΠΙΤΡΟΠΗ
ΜΕΛΗ

ΣΤ. ΚΑΡΝΙΔΑΚΗΣ
ΠΡΙΝΟΣ ΔΟΥ
ΣΗΤΕΙΑΣ 1 ΛΑΜΠΡΟΥ ΔΗΜ.
ΔΑΤΗΣ Τ.Υ. ΥΠ. ΟΙΚ.

- 7.550

2 ΑΛΕΞΑΝΔΡΑΚΗΣ ΓΕΩΡΓ.
ΥΠΟΠΛΗΚΟΣ Λ.Σ.
ΑΙΜΕΝΑΡΧΗΣ ΣΗΤΕΙΑΣ

ΣΗΤΕΙΑ 7.5.2001



ΠΙΝΑΚΑΣ ΕΥΝΗΤΕΤΑΙΜΕΝΩΝ

- 7.600

ΚΟΡΥΦΗ	X	Y
1	-5914.00	-7432.50
2	-5932.00	-7445.00
3	-5982.50	-7458.50
4	-5993.00	-7474.00
5	-6013.50	-7498.50
6	-6020.50	-7515.50
7	-6017.50	-7540.50
8	-6029.00	-7568.00
9	-6040.50	-7598.50
10	-6071.00	-7604.00
11	-6082.50	-7607.00
12	-6104.50	-7621.00
13	-6135.50	-7616.00
14	-6171.50	-7629.00
15	-6179.00	-7627.50
16	-6206.00	-7617.00
17	-6219.50	-7606.00
18	-6229.50	-7585.00
19	-6240.50	-7570.50
20	-6253.50	-7571.50
21	-6263.00	-7587.00

- 7.650

ΚΟΡΥΦΗ	X	Y
22	-6268.00	-7603.50
23	-6283.50	-7619.50
24	-6290.00	-7615.50
25	-6286.50	-7598.00
26	-6287.50	-7562.50
27	-6313.50	-7598.00
28	-6319.50	-7573.50
29	-6324.00	-7573.00
30	-6317.00	-7553.00
31	-6312.00	-7545.50
32	-6331.50	-7518.50
33	-6361.50	-7527.00
34	-6390.50	-7522.00
35	-6392.00	-7512.50
36	-6374.00	-7503.50
37	-6345.50	-7485.00
38	-6304.50	-7454.00
39	-6303.50	-7438.50
40	-6320.00	-7422.50
41	-6317.75	-7411.36


- 7.700


- 6.500


- 6.450

- 6.400

- 6.350

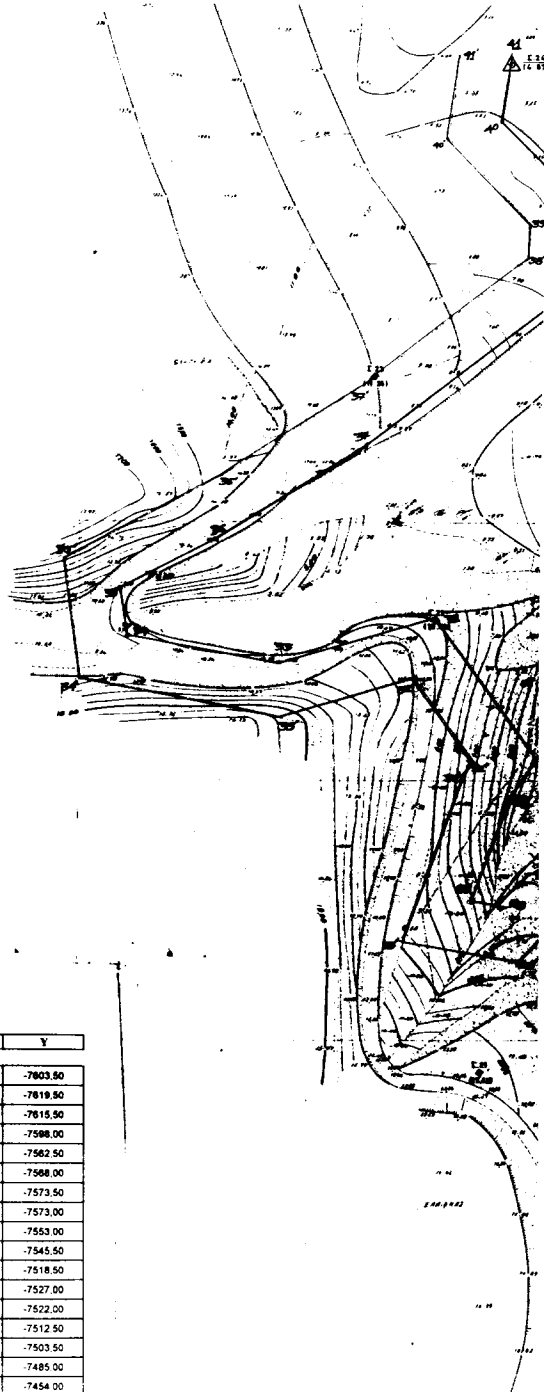

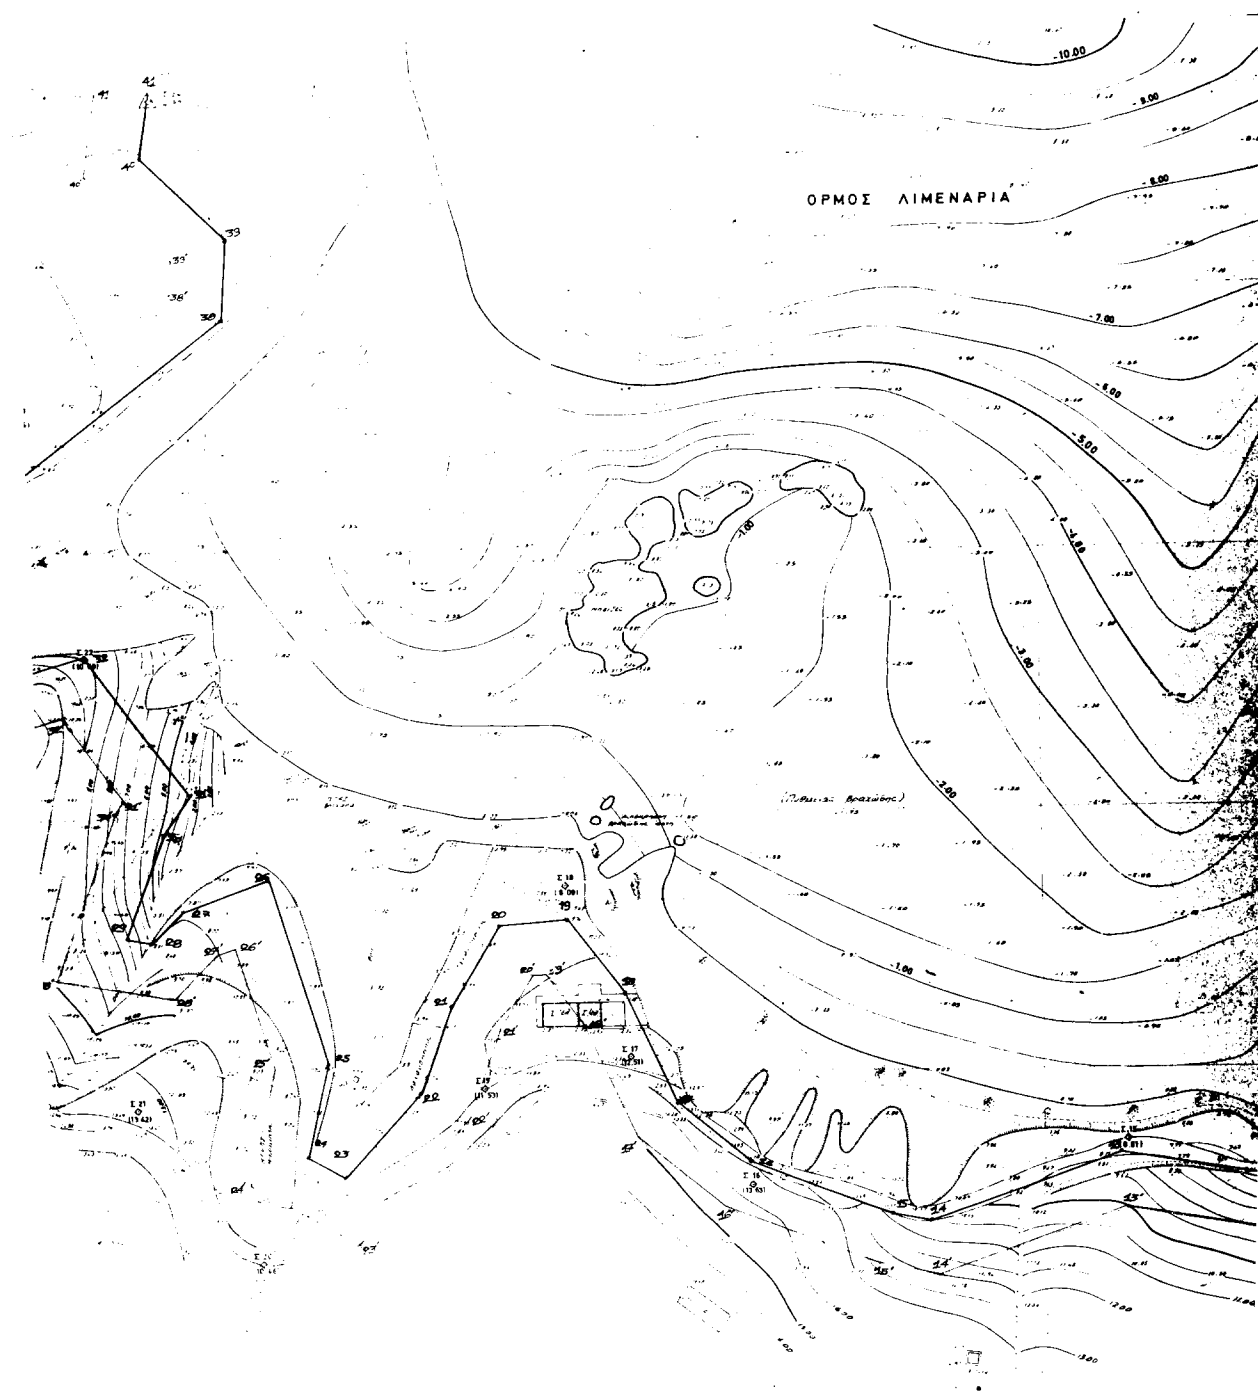

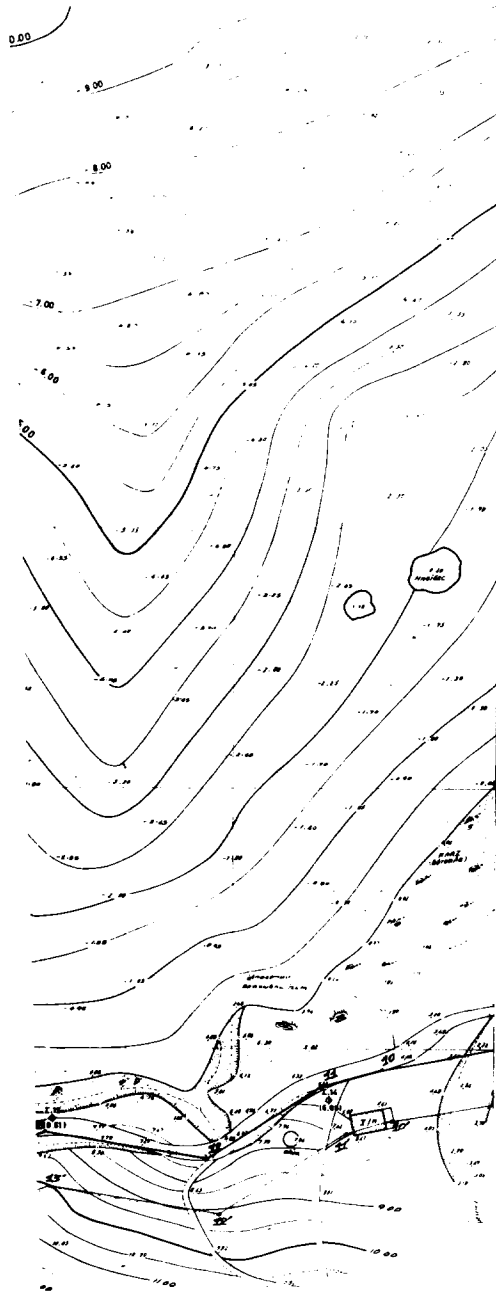

ΠΡΟΤΥΠΟ ΚΑΡΤΑ
ΓΙΑ ΤΟ ΣΥΝΟΛΟ ΤΗΣ ΕΡΓΑΣΙΑΣ
ΤΗΣ ΟΡΓΑΝΩΣΗΣ ΚΑΙ ΤΗΣ ΕΚΤΕΛΕΣΗΣ


ΥΠΟΜΝΗΜΑ

- Δ ΤΡΙΧΟΜΕΤΡΙΚΟ ΣΗΜΕΙΟ
- ◊ ΠΟΛΥΤΡΙΧΟΜΕΤΡΙΚΟ ΣΗΜΕΙΟ
- ΥΨΟΜΕΤΡΙΚΗ ΑΣΤΕΡΙΑ (ΒΕΡΜΑ)
- ΤΑΧΥΜΕΤΡΙΚΟ ΣΗΜΕΙΟ
- ΒΥΘΟΜΕΤΡΙΚΟ ΣΗΜΕΙΟ
- ΥΨΟΜΕΤΡΙΚΗ & ΒΥΘΟΜΕΤΡΙΚΗ ΚΑΜΕΛΙΑ
- ΠΑΡΑΛΙΑ (ΑΝΘΡΩΠΙΝΗ)
- ΒΡΑΧΩΔΗΣ ΑΚΤΗ
- ΠΛΗΘΗ ΕΛΑΦΟΥΣ (ΠΥΛΕΣ)
- ΚΤΙΡΙΑ (ΧΙΣΙΟΥ, ΠΥΛΑΙΩΝ, ΚΑΤΑΓΕΓΡΑΜΜΕΝΑ)
- ΒΕΡΜΑΤΑ (ΣΠΙΛΙΣΣΕΙΣ) Η ΔΙΑΤΑΞΗ
- ΣΚΑΛΑ
- ΜΑΒΕΡΟΠΟΙΗΣΕΙΣ
- ΠΕΡΙΦΕΡΕΙΑ (ΣΥΝΤΑΞΗ)
- ΤΕΡΜΑΤΑ
- ΣΤΗΛΕΣ ΔΕΡ

ΠΑΡΑΤΗΡΗΣΕΙΣ


ΕΙΝΑΙ ΟΡΙΣΤΩΣ ΠΡΟΒΛΕΠΟΜΕΝΟΙ ΚΑΙ ΥΨΟΜΕΤΡΙΚΗ ΣΥΝΔΕΣΗ ΜΕ ΤΟ
ΚΡΑΤΙΚΟ ΤΡΙΧΟΜΕΤΡΙΚΟ ΔΙΚΤΥΟ (ΤΥΣ)
ΠΑΡΑΠΡΟΒΛΕΠΟΜΕΝΟ ΤΗΣ ΓΕΟΓΡΑΦΙΚΗΣ ΥΠΗΡΕΣΙΑΣ ΔΕΡ
ΣΤΗΝ ΕΡΓΑΣΙΑ ΠΕΡΙΟΧΗ ΤΟΥ ΕΡΓΟΥ
ΤΑ ΥΨΟΜΕΤΡΑ ΚΑΙ ΒΥΘΟΜΕΤΡΑ ΑΝΑΒΕΡΧΟΝΤΕΣ
ΓΑΙΟΔΕΙΧΤΟ 0.00
ΙΣΟΔΙΑΤΑΞΗ ΒΥΘΟΜΕΤΡΙΚΩΝ ΚΑΙ ΥΨΟΜΕΤΡΙΚΩΝ
ΑΝΑ 0.50

ΔΙΑΝΟΜΗ ΠΙΝΑΚΙΩΝ

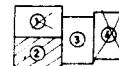

ΥΠΟΜΝΗΜΑ

ΕΙΝΑΙ ΟΡΙΣΤΩΣ ΠΡΟΒΛΕΠΟΜΕΝΟΙ ΚΑΙ ΥΨΟΜΕΤΡΙΚΗ ΣΥΝΔΕΣΗ ΜΕ ΤΟ
ΚΡΑΤΙΚΟ ΤΡΙΧΟΜΕΤΡΙΚΟ ΔΙΚΤΥΟ (ΤΥΣ)
ΠΑΡΑΠΡΟΒΛΕΠΟΜΕΝΟ ΤΗΣ ΓΕΟΓΡΑΦΙΚΗΣ ΥΠΗΡΕΣΙΑΣ ΔΕΡ
ΣΤΗΝ ΕΡΓΑΣΙΑ ΠΕΡΙΟΧΗ ΤΟΥ ΕΡΓΟΥ
ΤΑ ΥΨΟΜΕΤΡΑ ΚΑΙ ΒΥΘΟΜΕΤΡΑ ΑΝΑΒΕΡΧΟΝΤΕΣ
ΓΑΙΟΔΕΙΧΤΟ 0.00
ΙΣΟΔΙΑΤΑΞΗ ΒΥΘΟΜΕΤΡΙΚΩΝ ΚΑΙ ΥΨΟΜΕΤΡΙΚΩΝ
ΑΝΑ 0.50

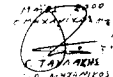


Αντις Νικόλαος 22.6.2002
Ο ΕΚΔΑ

ΕΡΕΥΝΗΤΕΣ ΤΕΧΝΙΚΗ
ΠΡΟΤΕΙΝΟΝΤΕΣ



ΙΣΤΙΟΤΗΤΗ		
ΝΟΜΑΡΧΙΑΚΟ ΤΑΜΕΙΟ ΛΑΜΙΑΣ		
ΑΝΤΙΣΤΗΜΕΝΟ		
ΠΡΟΚΑΤΑΡΚΤΙΚΗ ΜΕΛΕΤΗ		
ΕΡΓΟ		
ΜΙΚΡΟ ΛΙΜΕΝΙΚΟ ΕΡΓΟ ΜΟΧΛΟΥ		
ΤΥΠΟΣ ΕΡΓΟΥ		
Τυπογραφικό - Βυθομετρικό Διεύθυνση		
Το έργο έχει γραφτεί σύμφωνα με το πρόγραμμα		
Τ-2	1:500	ΙΟΥΛΙΟΣ 1985
ΕΛΛΗΝΙΚΗ ΔΗΜΟΚΡΑΤΙΑ - ΠΟΛ. ΜΗΧ.		
ΑΝ. ΔΕΛ. ΔΕΛ. 3407/528		

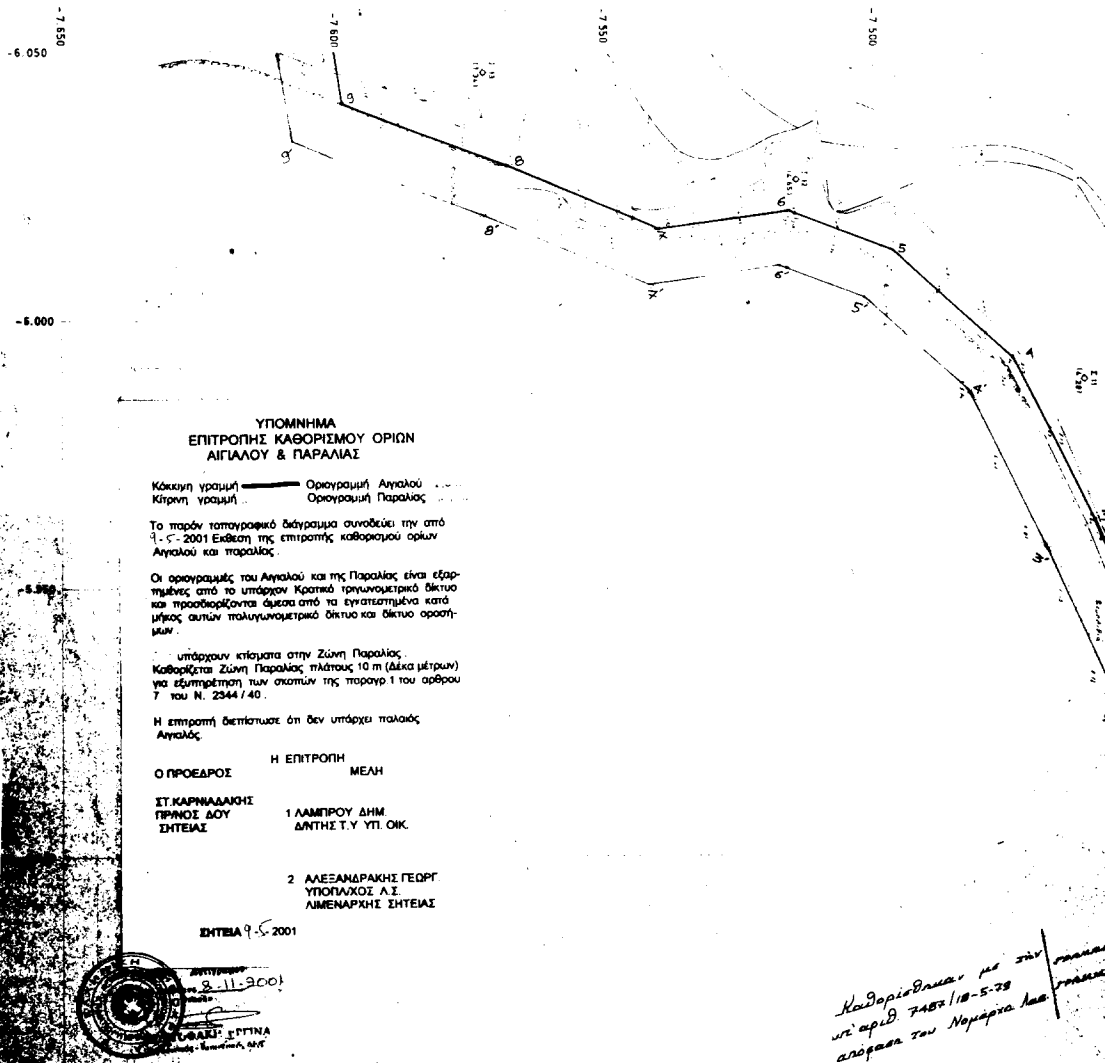


ΠΙΝΑΚΑΣ ΣΥΝΤΕΤΑΓΜΕΝΩΝ

ΚΟΡΥΦΗ	X	Y
1	-5914.00	-7432.50
2	-5932.00	-7445.00
3	-5962.50	-7458.50
4	-5963.00	-7474.00
5	-6013.50	-7498.50
6	-6020.50	-7515.50
7	-6017.50	-7540.50
8	-6029.00	-7566.00
9	-6040.50	-7598.50
10	-6071.00	-7604.00
11	-6082.50	-7607.00
12	-6104.50	-7621.00
13	-6135.50	-7616.00
14	-6171.50	-7629.00
15	-6179.00	-7627.50
16	-6206.00	-7617.00
17	-6219.50	-7606.00
18	-6229.50	-7585.00
19	-6240.50	-7570.00
20	-6253.50	-7571.00
21	-6263.00	-7587.00

ΚΟΡΥΦΗ	X	Y
22	-6269.00	-7603.50
23	-6283.50	-7618.50
24	-6290.00	-7615.50
25	-6286.50	-7598.00
26	-6297.50	-7562.50
27	-6313.50	-7568.00
28	-6319.50	-7573.50
29	-6324.00	-7573.00
30	-6317.00	-7553.00
31	-6312.00	-7545.50
32	-6331.50	-7518.50
33	-6361.50	-7527.00
34	-6390.50	-7522.00
35	-6392.00	-7512.50
36	-6374.00	-7503.50
37	-6345.50	-7485.00
38	-6304.50	-7454.00
39	-6303.50	-7438.50
40	-6320.00	-7422.50
41	-6317.76	-7411.36



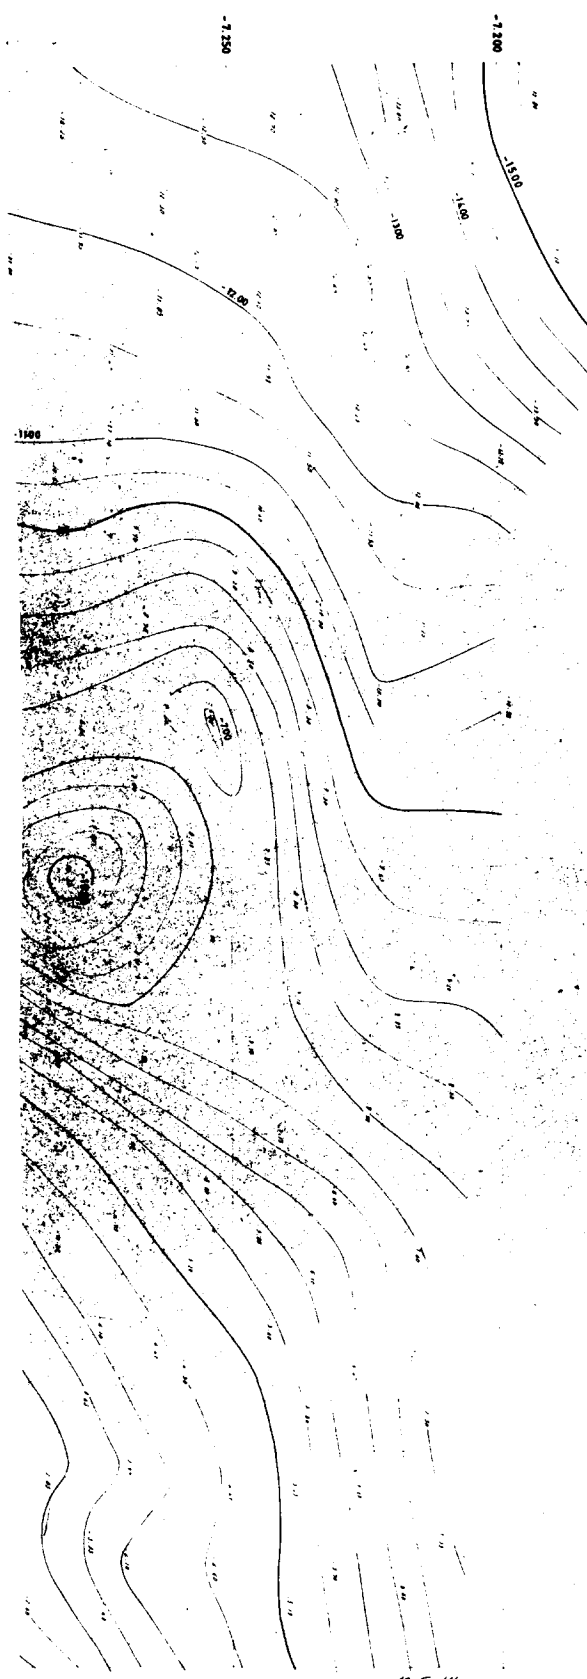


ΥΠΟΜΗΝΗΜΑ

- Δ ΤΡΙΓΩΝΟΜΕΤΡΙΚΟ ΣΗΜΕΙΟ
- ◆ ΠΟΛΥΤΡΙΓΩΝΟΜΕΤΡΙΚΟ ΣΗΜΕΙΟ
- ΓΕΩΜΕΤΡΙΚΗ ΑΒΕΙΡΙΑ (REPER)
- ΤΑΧΥΜΕΤΡΙΚΟ ΣΗΜΕΙΟ
- ΒΥΘΟΜΕΤΡΙΚΟ ΣΗΜΕΙΟ
- ΤΡΙΓΩΝΟΜΕΤΡΙΚΗ & ΒΥΘΟΜΕΤΡΙΚΗ ΚΑΜΠΥΛΗ
- ΠΑΡΑΛΛΗΛΗ (ΑΝΟΧΟΛΟΓΩΣΗ)
- ΒΡΑΧΥΟΧΗ ΑΚΤΗ
- ΠΛΩΜ ΕΔΑΦΟΥΣ (ΠΡΑΓΜΕΣ)
- ΚΤΙΣΜΑ (ΙΣΟΓΕΙΟ, ΠΥΛΩΜΟΕΤΕΣ, ΦΑΡΑΚΟΕΤΕΣ, ΑΝΑΒΕΤΕΡΑΙ)
- ΒΕΡΑΝΤΑ (ΣΚΕΠΑΣΤΗ) Η ΝΙΘΕΚΗ
- ΣΚΑΛΑ
- ΜΑΚΑΡΟΔΟΧΟΣ
- ΠΕΡΙΦΡΑΣΗ (ΣΥΝΗΛΟΠΛΑΣΤΗ)
- ΣΕΡΦΟΝΙΑ
- ΣΤΗΛΟΣ ΔΕΝ

ΠΑΡΑΤΗΡΗΣΕΙΣ

- ΕΓΙΝΕ ΟΡΙΖΟΝΤΟΓΡΑΦΙΚΗ ΚΑΙ ΥΨΟΜΕΤΡΙΚΗ ΣΥΜΒΕΒΗ ΜΕ ΤΟ ΚΡΑΤΙΚΟ ΤΡΙΓΩΝΟΜΕΤΡΙΚΟ ΔΙΚΤΥΟ (ΤΥΣ).
- ΠΑΡΑΠΡΟΣΟΜΕΤΡΟ ΤΗΣ ΥΠΟΓΡΑΦΜΕΝΗΣ ΥΠΕΡΕΣΙΑΣ ΔΕΝ ΥΠΕΡΒΕΙ ΣΤΗΝ ΕΥΡΥΤΕΡΗ ΠΕΡΙΟΧΗ ΤΟΥ ΕΡΓΟΥ
- ΤΑ ΨΟΜΕΤΡΑ ΚΑΙ ΒΥΘΟΜΕΤΡΑ ΑΝΑΒΕΤΕΡΩΝ ΣΤΟ ΓΙΟΔΑΕΤΙΚΟ 1:500
- ΓΙΟΔΑΕΤΑΙΣ ΨΟΜΕΤΡΙΚΩΝ ΚΑΙ ΧΕΡΣΙΩΝ ΚΑΜΠΥΛΩΝ ΑΝΑ 500μ.

ΔΙΑΝΟΜΗ ΠΙΝΑΚΙΔΩΝ

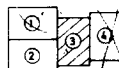

ΥΠΟΜΗΝΗΜΑ

Κατά την εκπόνηση της παρούσας μελέτης, οι μετρήσεις έγιναν με τη βοήθεια των μετρητικών οργάνων της Ε.Υ.Π. (Ε.Υ.Π. 1:500).

ΤΑΥΛΑΚΗΣ
ΠΡΟΧ. ΜΗΧΑΝΙΚΟΣ


Ν.Α. ΛΑΣΙΘΙΟΥ / Δ.Τ.Υ.

ΜΕΤΕΓΧΕΙΡΗΣΗ ΠΡΟΣ ΤΗΝ
ΑΡΧΗ ΕΠΙΧΕΙΡΗΣΗΣ

Αντις Νικόλαος
π. Επόμενος

ΑΥΤΟΓΡΑΦΟ
ΠΡΟΧ. ΜΗΧΑΝΙΚΟΣ

ΓΕΩΡΓΙΟΣ ΤΑΥΛΑΚΗΣ
ΠΡΟΧ. ΜΗΧΑΝΙΚΟΣ

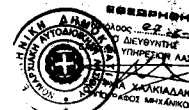

ΝΟΜΑΡΧΙΑΚΟ ΤΑΜΕΙΟ ΛΑΣΙΘΙΟΥ		
ΠΡΟΚΑΤΑΡΚΤΙΚΗ ΜΕΛΕΤΗ		
ΜΙΚΡΟ ΔΙΜΕΝΙΚΟ ΕΡΓΟ ΜΟΧΛΟΥ		
Επιχειρησιακή - Βιομετρική Διόρυση		
T-3	1:500	ΙΟΥΛΙΟΣ 1985
ΣΤΡΑΤΟΣ ΑΝΔΡΙΑΝΗΣ ΠΟΛ. ΜΗΧ. ΝΟΤΕΡΙΟΥ 12 ΜΟΧΛΟΥΣ ΤΗΛ. 3607528		