



04011333112010008



9559

ΕΦΗΜΕΡΙΣ ΤΗΣ ΚΥΒΕΡΝΗΣΕΩΣ

ΤΗΣ ΕΛΛΗΝΙΚΗΣ ΔΗΜΟΚΡΑΤΙΑΣ

ΤΕΥΧΟΣ ΤΕΤΑΡΤΟ

Αρ. Φύλλου 1133

31 Δεκεμβρίου 2001

ΠΕΡΙΕΧΟΜΕΝΑ

ΑΠΟΦΑΣΕΙΣ

- Τροποποίηση εγκεκριμένου σχεδίου πόλης, με μεταφορά του χώρου στάθμευσης από το ΟΤ 1015, στο ΟΤ 1018 της πολεοδομικής ενότητας «Παρηγοριά» ΠΕ12 του Δημοτικού Διαμερίσματος Βαμβακόπουλου του Δήμου Θερίσου 1
- Τροποποίηση του Ρ.Σ. Ναυπλίου στο Ο.Τ. 245..... 2
- Παραχώρηση σε κοινή χρήση εδαφικής λωρίδας πλάτους 6 μ. στον οικισμό Μύλων του Δήμου Λέρνας του Νομού Αργολίδος..... 3

ΑΠΟΦΑΣΕΙΣ

Αριθ. 2533

(1)

Τροποποίηση εγκεκριμένου σχεδίου πόλης, με μεταφορά του χώρου στάθμευσης από το ΟΤ 1015, στο ΟΤ 1018 της πολεοδομικής ενότητας «Παρηγοριά» ΠΕ12 του Δημοτικού Διαμερίσματος Βαμβακόπουλου του Δήμου Θερίσου.

Ο ΓΕΝΙΚΟΣ ΓΡΑΜΜΑΤΕΑΣ ΠΕΡΙΦΕΡΕΙΑΣ ΚΡΗΤΗΣ

Έχοντας υπόψη:

1. Τις διατάξεις του από 17.7.23 «περί σχεδίων πόλεων κλπ.» (ΦΕΚ 228/Α/23).
2. Το Ν. 1337/83 (ΦΕΚ 33Α) όπως τροποποιήθηκε και ισχύει.
3. Το Ν. 2503/97 «Διοίκηση, οργάνωση, στελέχωση της Περιφέρειας» (ΦΕΚ 107 Α/30.5.97).
4. Το ν. 2831/2000 (ΦΕΚ 140 Α) άρθρο 29 (τροποποίηση και συμπλήρωση του Ν. 1577/85).
5. Το από 30.9.1991 ΠΔ «Έγκριση πολεοδομικής μελέ-

της της περιοχής «Παρηγοριά» ΠΕ12 της κοινότητας Βαμβακόπουλου του Ν. Χανίων» (ΦΕΚ 764 Δ της 30.10.1991).

6. Τη με αρ. 49/3.11.1998 απόφαση του Κοινοτικού Συμβουλίου Βαμβακόπουλου και τις με αρ. 81/1.6.2000, 158/8.9.2000, 46/5.4.2001 αποφάσεις Δημοτικού Συμβουλίου Δήμου Θερίσου που συμφωνούν με την έγκριση της αιτούμενης τροποποίησης.

7. Τη θετική γνωμοδότηση του ΣΧΟΠ Ν.Α. Χανίων όπως αυτή διατυπώθηκε στο πρακτικό 8 της συνεδρίασης της 21.6.2001, θέμα 2ο.

8. Τη θετική γνωμοδότηση του ΣΧΟΠ Περιφέρειας Κρήτης όπως αυτή διατυπώθηκε στην 11η συνεδρίαση της 26.11.2001, θέμα 6ο.

9. Το γεγονός ότι από τις κανονιστικές διατάξεις αυτής της απόφασης δεν προκαλείται δαπάνη εις βάρος του κρατικού προϋπολογισμού και του οικείου ΟΤΑ.

10. Το γεγονός ότι η παρούσα πολεοδομική ρύθμιση δεν μειώνει τους κοινόχρηστους χώρους της πολεοδομικής ενότητας, αποφασίζουμε:


1. Την έγκριση τροποποίησης του εγκεκριμένου ρυμοτομικού σχεδίου πόλης, με μεταφορά του χώρου στάθμευσης από το ΟΤ 1015 στο ΟΤ 1918 της πολεοδομικής ενότητας «Παρηγοριά» ΠΕ12 του Δημοτικού Διαμερίσματος Βαμβακόπουλου του Δήμου Θερίσου, όπως φαίνεται το με ημερομηνία 7.5.2001 και κλίμακα 1:500 συνημμένο τοπογραφικό διάγραμμα του πολιτικού μηχανικού Ιωάν. Κλωνιζάκη.

Η ισχύς της παρούσας αρχίζει από την δημοσίευσή της στην Εφημερίδα της Κυβερνήσεως.

Η απόφαση αυτή να δημοσιευθεί στην Εφημερίδα της Κυβερνήσεως μαζί με το τοπογραφικό διάγραμμα που τη συνοδεύει.

Ηράκλειο, 29 Νοεμβρίου 2001

Ο Γενικός Γραμματέας Περιφέρειας
ΑΘ. ΚΑΡΟΥΝΤΖΟΣ

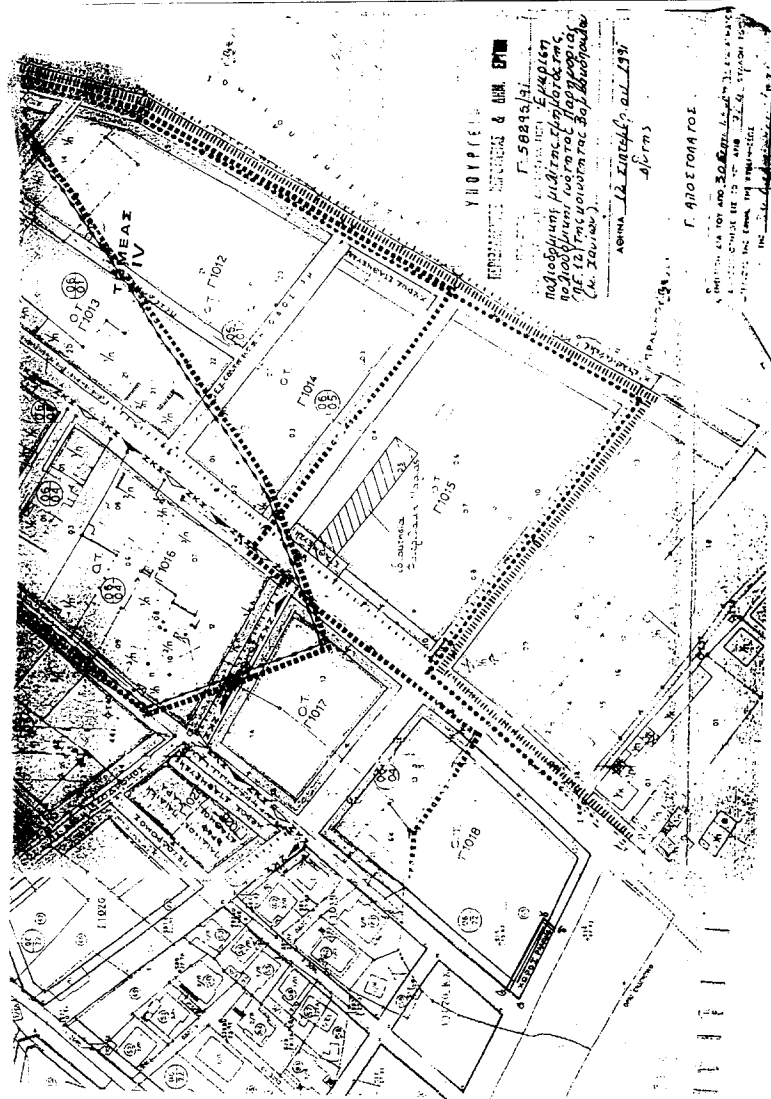

Αριθ. 3417

Τροποποίηση του Ρ.Σ. Ναυπλίου στο Ο.Τ. 245.

Ο ΓΕΝΙΚΟΣ ΓΡΑΜΜΑΤΕΑΣ ΠΕΡΙΦΕΡΕΙΑΣ
ΠΕΛΟΠΟΝΝΗΣΟΥ

1. Τον Ν.2503/97 (Φ.Ε.Κ. 107 Α) «Διοίκηση, οργάνωση, στελέχωση Περιφέρειας...»
2. Τον Ν. 2647/22-10-98 (Φ.Ε.Κ. 237 Α)
3. Την υπ' αριθμ. 75724/1151/30-12-83 Υ.Α. (Φ.Ε.Κ. 767Β) όπως τροποποιήθηκε με την 81960/2578/89 Υ.Α. (Φ.Ε.Κ. 897Β).
4. Τον Ν.2831/00 άρθρο 29 (Φ.Ε.Κ 140Α) «Τροποποίηση των διατάξεων του Ν1577/ 85 και άλλες πολεοδομικές διατάξεις»
5. Τις υπ' αριθμ. 2489/ΠΕ/25-1-00 & 547/7-3-01 αποφάσεις Γ.Γ. Περιφέρειας Πελοποννήσου για συγκρότηση Περιφερειακού Σ.Χ.Ο.Π. στη Δ/νση ΠΕ.ΧΩ. Πελοποννήσου.
6. Την υπ' αριθμ. 332/00 απόφαση του Δημοτικού Συμβουλίου του Δήμου Ναυπλίου ως και τις σχετικές δημοσιοποιήσεις.
7. Την υπ' αριθμ. 24/01 απόφαση του Δημοτικού Συμβουλίου του Δήμου Ναυπλίου ότι ουδεμία ένσταση υπο-

(2) βλήθηκε κατά της προηγούμενης υπ' αριθμ. 332/00 απόφασης.

8. Το Πρακτικό 10/13-11-01 - θέμα 7ο Περιφερειακού Σ.Χ.Ο.Π., αποφασίζουμε:


Εγκρίνουμε την τροποποίηση του σχεδίου πόλης του Ναυπλίου, όπως αυτή απεικονίζεται στο θεωρημένο από το Δήμο Ναυπλίου απόσπασμα του εγκεκριμένου σχεδίου της πόλης σε κλίμακα 1:200 και το οποίο συνοδεύει αναπόσπαστα την παρούσα και συγκεκριμένα την μετατόπιση της Ρ.Γ. 56-57 σε απόσταση 1 μ. στη θέση 48-47 στο Ο.Τ. 245 σύμφωνα με το συνημμένο τοπογραφικό διάγραμμα διότι αυξάνονται οι κοινόχρηστοι χώροι και βελτιώνονται οι κυκλοφοριακές συνθήκες στην περιοχή.

Με την παρούσα δεν προκαλείται δαπάνη σε βάρος του κρατικού προϋπολογισμού ή του προϋπολογισμού του οικείου Ο.Τ.Α..

Η απόφαση αυτή μαζί με το συνημμένο απόσπασμα του εγκεκριμένου σχεδίου πόλης του Ναυπλίου να δημοσιευθεί στην Εφημερίδα της Κυβερνήσεως.

Τρίπολη, 26 Νοεμβρίου 2001

Ο Γενικός Γραμματέας Περιφέρειας
ΑΝΤ. ΜΑΤΣΙΓΚΟΣ

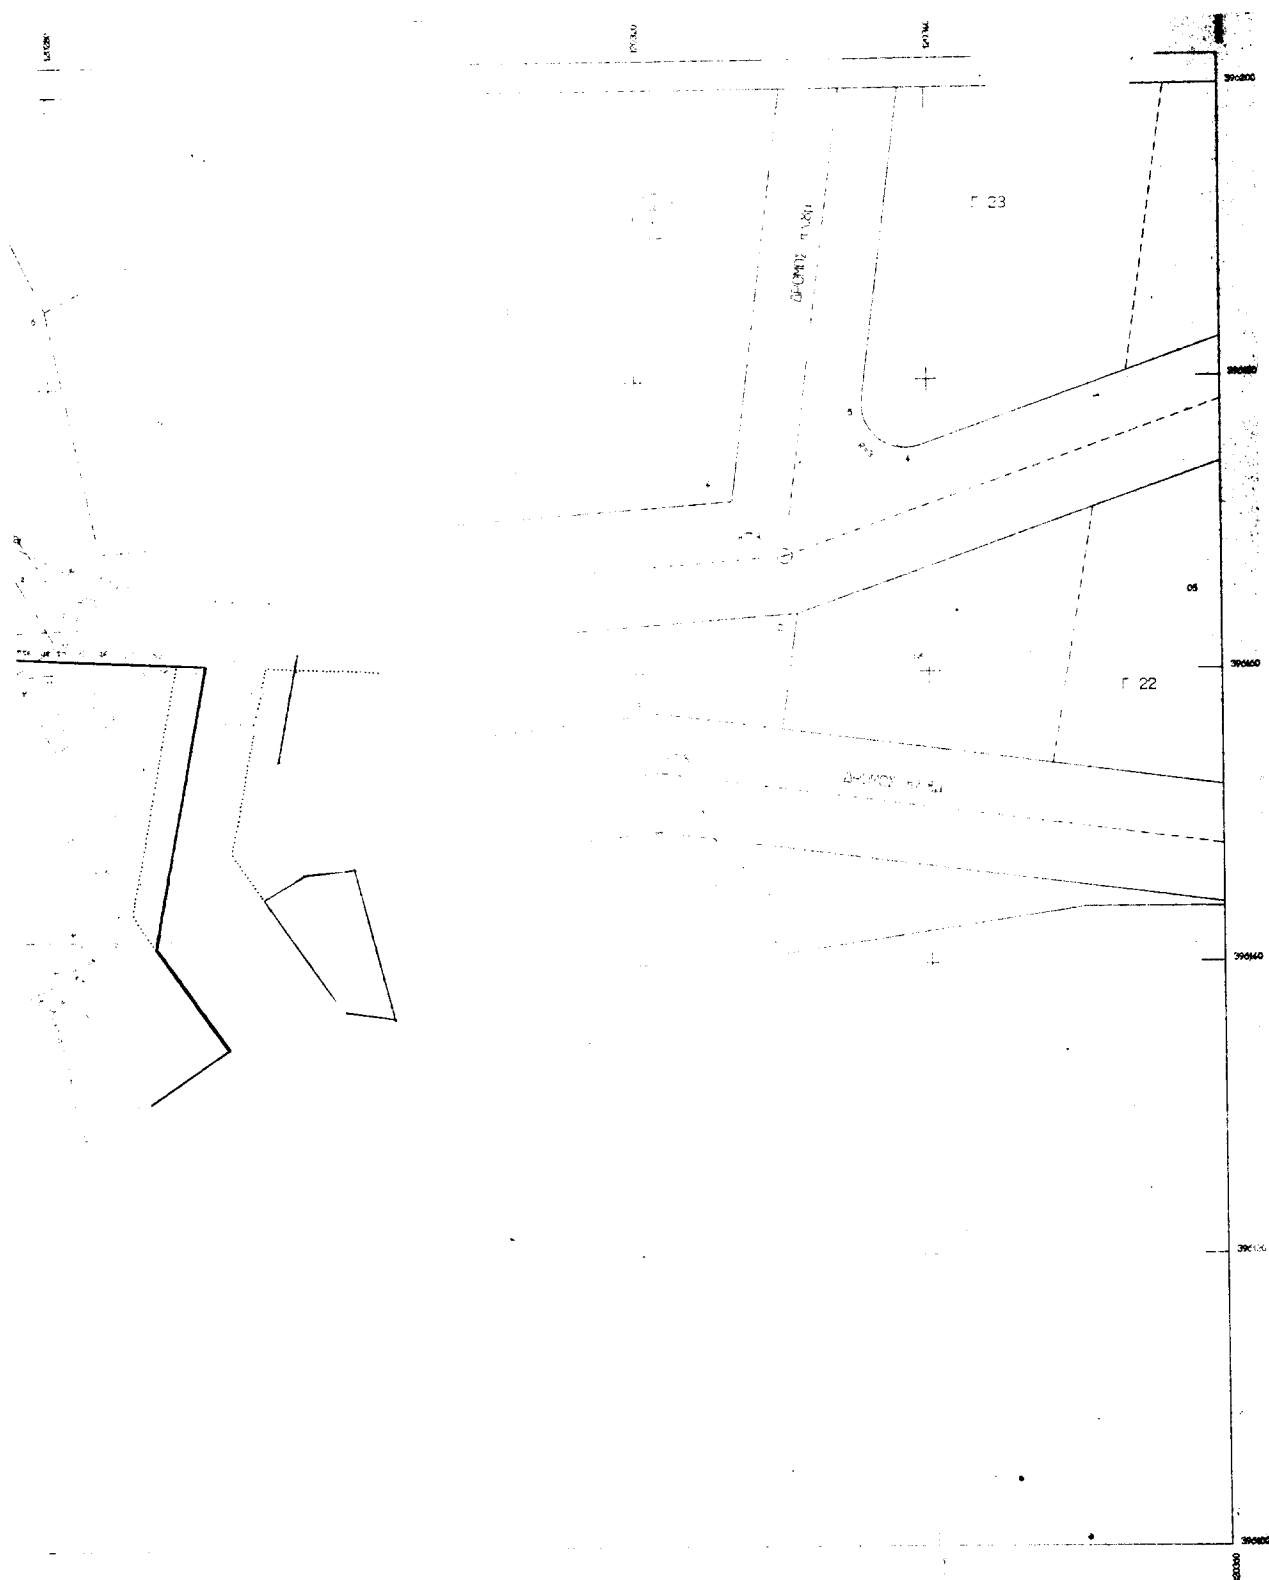

To receive services in the
April 2017 / 01. 2017 -
"Ev. Post" 1988-1990 in
O.S.C.O.O.

A runner No 7618105

138

Επιμέλεια
Καίτη 1/8/2007
Η Ελένη

Κ. ΘΟΥΡΗ
ΤΡΠ. ΜΗΧ. ΜΕ Β' Β

Signature
N. Wang, 1/18/2007
C. Wang, 1/18/07

ΣΚΑΛΗΡΗΣ Δ. ΓΕΩΡΓΙΟΣ
ΤΟΠΟΓΡΑΦΟΣ ΜΗΧΑΝΙΚΟΣ
ΜΕ ΒΑΘΜΟ ΔΙΕΥΘΥΝΤΗ

Αριθ. 3415

(3)

Παραχώρηση σε κοινή χρήση εδαφικής λωρίδας πλάτους 6 μ. στον οικισμό Μύλων του Δήμου Λέρνας του Νομού Αργολίδος.

Ο ΓΕΝΙΚΟΣ ΓΡΑΜΜΑΤΕΑΣ ΠΕΡΙΦΕΡΕΙΑΣ
ΠΕΛΟΠΟΝΝΗΣΟΥ

1. Τον Ν.2503/97 (Φ.Ε.Κ. 107 Α) «Διοίκηση, οργάνωση, στελέχωση Περιφέρειας...»

2. Τον Ν. 2647/22-10-98 (Φ.Ε.Κ. 237 Α)

3. Την υπ' αριθμ. 75724/1151/30-12-83 Υ.Α. (Φ.Ε.Κ. 767Β) όπως τροποποιήθηκε με την 81960/2578/89 Υ.Α. (Φ.Ε.Κ. 897Β).

4. Τον Ν. 2831/00 άρθρο 29 (Φ.Ε.Κ 140Α) «Τροποποίηση των διατάξεων του Ν1577/ 85 και άλλες πολεοδομικές διατάξεις»

5. Τις υπ' αριθμ. 2489/ΠΕ/25-1-00 & 547/7-3-01 αποφάσεις Γ.Γ. Περιφέρειας Πελοποννήσου για συγκρότηση Περιφερειακού Σ.Χ.Ο.Π. στη Δ/ση ΠΕ.ΧΩ. Πελοποννήσου.

6. Το ΠΔ της 24-4-85 (ΦΕΚ 181/Δ/3-5-85) «τρόπος καθορισμού ορίων οικισμών της χώρας μέχρι 2.000 κατοίκους, κατηγορίες αυτών και καθορισμός όρων και περιορισμών δόμησης των» και ειδικότερα το άρθρο 6 αυτού παρ. 1,2 και 3.

7. Την υπ' αριθμ. 73/01 απόφαση του Δημοτικού Συμβουλίου του Δήμου Λέρνας ως και τις σχετικές δημοσιοποιήσεις.

8. Τα υπ' αριθμ. 6201, 6202 και 6203/12-6-01 Δηλωτικά παραχώρησης.

9. Την σύμφωνη γνώμη της Νομαρχιακής Αυτοδιοίκησης Αργολίδος.

10. Το Πρακτικό 2/24-5-99 θέμα 9ώ του Νομαρχιακού Σ.Χ.Ο.Π.

11. Την από 29/10/01 ότι δεν υποβλήθηκαν ενστάσεις κατά της υπ' αριθμ. 73/01 προηγούμενης απόφασης.

12. Το Πρακτικό 10/13-11-01 - θέμα 5ο Περιφερειακού Σ.Χ.Ο.Π., αποφασίζουμε:

Εγκρίνουμε το αίτημα για την παραχώρηση εδαφικής λωρίδας πλάτους 6 μ. σε κοινή χρήση στον οικισμό Μύλων του Δήμου Λέρνας του Νομού Αργολίδος σύμφωνα με το συνημμένο σε κλίμακα 1:500 τοπογραφικό διάγραμμα διότι δημιουργείται αύξηση των κοινοχρήστων χώρων και βελτιώνονται οι κυκλοφοριακές συνθήκες του οικισμού.

Η απόφαση αυτή μαζί με το συνημμένο τοπογραφικό διάγραμμα να δημοσιευθεί στην Εφημερίδα της Κυβερνήσεως.

Με την παρούσα δεν προκαλείται δαπάνη σε βάρος του κρατικού προϋπολογισμού ή του προϋπολογισμού του οικείου Ο.Τ.Α.

Τρίπολη, 26 Νοεμβρίου 2001

Ο Γενικός Γραμματέας Περιφέρειας
ΑΝΤ. ΜΑΤΣΙΓΚΟΣ

