



04011343112010008



9567

ΕΦΗΜΕΡΙΣ ΤΗΣ ΚΥΒΕΡΝΗΣΕΩΣ

ΤΗΣ ΕΛΛΗΝΙΚΗΣ ΔΗΜΟΚΡΑΤΙΑΣ

ΤΕΥΧΟΣ ΤΕΤΑΡΤΟ

Αρ. Φύλλου 1134

31 Δεκεμβρίου 2001

ΠΕΡΙΕΧΟΜΕΝΑ

ΑΠΟΦΑΣΕΙΣ

- Χαρακτηρισμός χώρου ανέγερσης Αίθουσας Εκδηλώσεων με χώρο Στάθμευσης στην Κοινότητα Ανάβρας Αλμυρού..... 1
- Τροποποίηση σχεδίου πόλης στα Ο.Τ. Γ464, Γ467, Γ473, Γ474 και Γ475 Δήμου Ν. Ιωνίας Νομού Μαγνησίας..... 2
- Αναγνώριση της οδού που συνδέει τον οικισμό Ακριτοχωρίου του Δήμου Ν. Πετρίτσιου Ν. Σερρών με την επαρχιακή οδό Ν. Πετρίτσιου - Κιλκίς σαν κύριας δημοτικής οδού..... 3

ΑΠΟΦΑΣΕΙΣ

Αριθ. 3138

(1)

Χαρακτηρισμός χώρου ανέγερσης Αίθουσας Εκδηλώσεων με χώρο Στάθμευσης στην Κοινότητα Ανάβρας Αλμυρού.

Ο ΓΕΝΙΚΟΣ ΓΡΑΜΜΑΤΕΑΣ ΠΕΡΙΦΕΡΕΙΑΣ ΘΕΣΣΑΛΙΑΣ

Έχοντας υπόψη:

1. Τις διατάξεις των άρθρων 3 και 70 του Ν. Δ/τος της 17.7.23 (ΦΕΚ 228 Α) «Περί σχεδίων πόλεων κ.λ.π.» όπως τροποποιήθηκε μεταγενέστερα.
2. Τις διατάξεις του άρθρου 29 του Ν.2831/2000 (ΦΕΚ140 Α) «Περί τροποποίησης του Γ.Ο.Κ. (Ν.1577/85) και άλλων διατάξεων».
3. Την απόφαση του Νομάρχη Μαγνησίας περί οριοθέτησης του οικισμού Ανάβρας 4244/31.7.91.

4. Την απόφαση 33/2001 του Κοινοτικού Συμβουλίου Ανάβρας και το γεγονός ότι κατά της παραπάνω απόφασης δεν ασκήθηκαν ενστάσεις.

5. Τη θετική γνωμοδότηση 164/24/27.11.2001 του Περιφερειακού Συμβουλίου Χωροταξίας, Οικισμού και Περιβάλλοντος της ΔΙΠΕΧΩ Θεσσαλίας.

6. Το γεγονός ότι από τις κανονιστικές διατάξεις της Απόφασης αυτής δεν προκαλείται δαπάνη σε βάρος του Κρατικού Προϋπολογισμού και του οικείου Δήμου.

Επειδή ο προτεινόμενος χώρος για την ανέγερση του Αίθουσας Εκδηλώσεων με χώρο στάθμευσης αυτοκινήτων για τις ανάγκες της αίθουσας βρίσκεται στο κέντρο του οικισμού της Ανάβρας. Η δημιουργία Αίθουσας Εκδηλώσεων με χώρο στάθμευσης αυτοκινήτων είναι εντελώς απαραίτητη για τη ζωή και τις ανάγκες του οικισμού δεδομένου ότι δεν υπάρχει στο χωριό αντίστοιχος κλειστός χώρος για να φιλοξενεί εκδηλώσεις των κατοίκων, αποφασίζουμε:



Εγκρίνεται ο χαρακτηρισμός του χώρου ανέγερσης Αίθουσας Εκδηλώσεων και χώρου στάθμευσης για τις ανάγκες της Αίθουσας, όπως απεικονίζεται στο τοπογραφικό διάγραμμα σε κλ. 1:500 που συνέταξε ο Τοπογράφος Μηχανικός Ανδρέας Δογκάκης και αποτελεί αναπόσπαστο μέρος της απόφασης αυτής.

Η ισχύς της παρούσας απόφασης αρχίζει από τη δημοσίευση της στην Εφημερίδα της Κυβερνήσεως.

Η απόφαση αυτή να δημοσιευτεί στην Εφημερίδα της Κυβερνήσεως.

Λάρισα, 4 Δεκεμβρίου 2001

Ο Γενικός Γραμματέας Περιφέρειας
ΙΩΑΝΝΗΣ ΚΑΡΑΤΖΙΩΤΗΣ

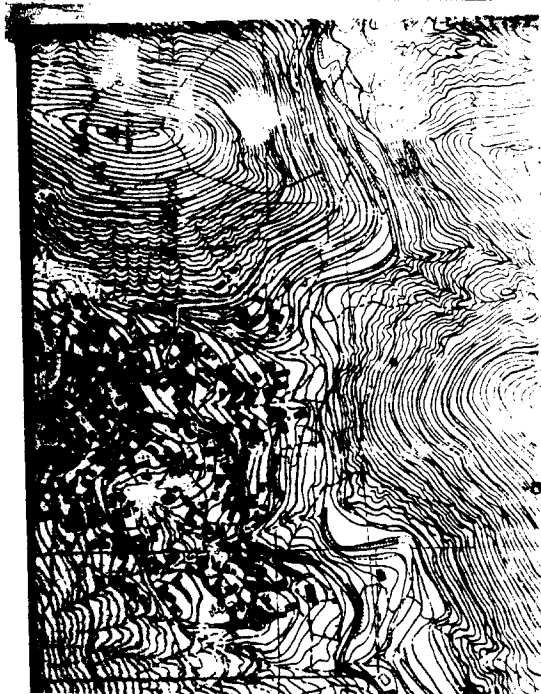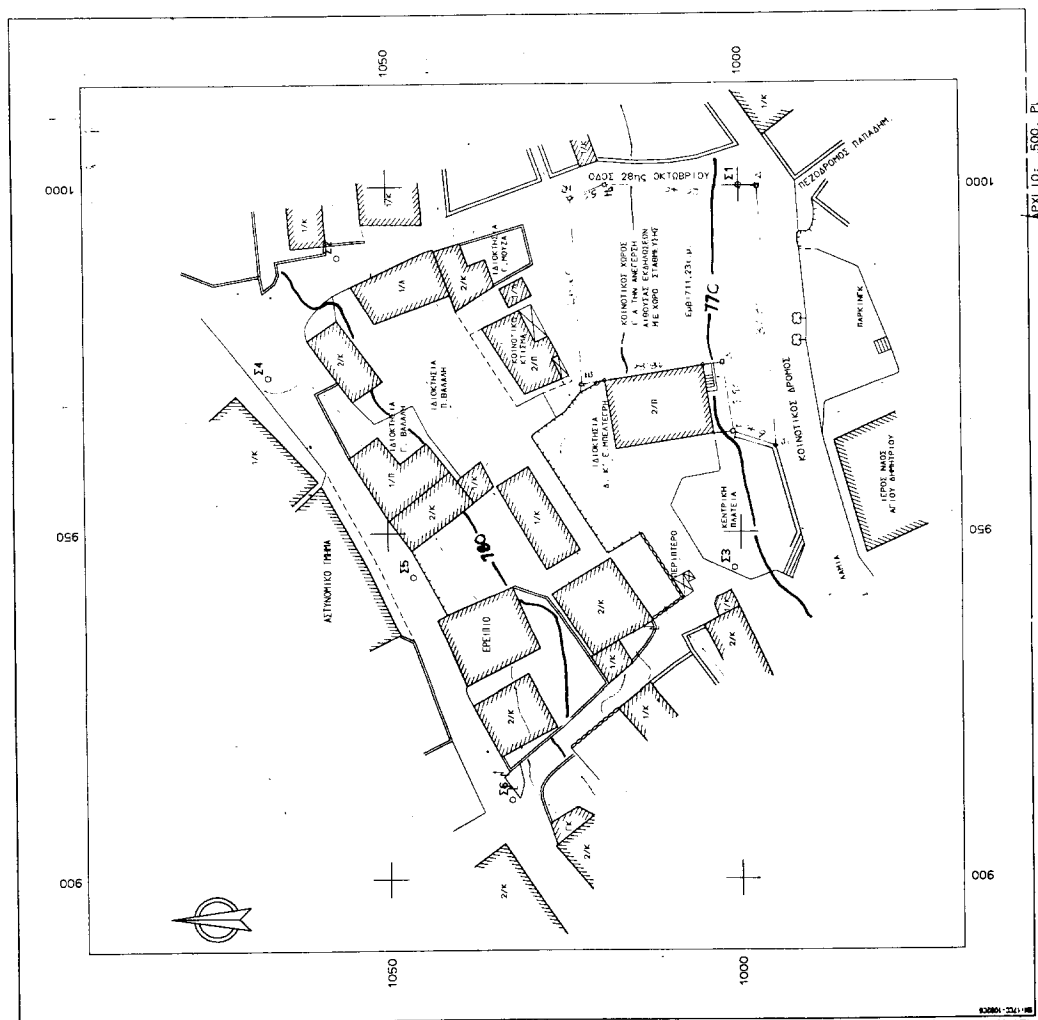

ΑΠΟΣΠΑΣΜΑ ΧΑΡΤΗ 1 : 5000
Φ=39° 15' λ=-1° 15',
ΦΥΛΛΟΝ ΧΑΡΤΟΥ 5343/3 Γ.Υ.Σ.

ΔΗΛΩΣΗ ΥΠΟΚΟΙΝΗΣΗΣ ΚΑΙ ΥΠΟΔΕΙΞΗΣ ΟΡΙΩΝ

Ο κάτωθι υπογράφων, Δημήτριος Χρ. Τσουκαλάς, Πρόεδρος της Κοινότητας Ανάβρας, δηλώνει ότι τα όρια του οικοπέδου στο παρόν τοπογραφικό διάγραμμα του συντάκτη Μηχανικού είναι ορθά.

Το παρόν τοπογραφικό συνοδεύει την με αριθμό 33/2001 απόφαση του Κοινοτικού Συμβουλίου ΑΝΑΒΡΑΣ.



Ο ΔΗΛΩΝ

ΔΗΛΩΣΗ ΜΗΧΑΝΙΚΟΥ (N.651/77)

Ο κάτωθι υπογεγραμμένος Μηχανικός συντάκτης του παρόντος διαγράμματος δηλώνει ότι το οικόπεδο εμβαδού 711.23 τ.μ. που βρίσκεται στην Κοινότητα ΑΝΑΒΡΑΣ εντός ορίων οικισμού είναι κατά κανόνα άρτιο και οικοδομήσιμο σύμφωνα με τις ισχύουσες πολεοδομικές διατάξεις σήμερα.

ΑΝΔΡΕΑΣ ΝΙΚ. ΔΟΓΚΑΚΗΣ
ΑΓΡΟΝΟΜΟΣ ΤΟΠΟΓΡΑΦΟΣ ΜΗΧ. - ΠΕΡΙΒΑΛΛΟΝΤΟΛΟΓΟΣ
ΜΕΛΟΣ Τ.Ε.Ε. • ΑΡ. ΠΡΩΤΟΚ. 68598
1. Κ. ΚΑΡΤΑΛΗ 220 • ΒΟΛΟΣ • Τ. 0421-78200-8
2. ΚΟΡΩΠΗ ΜΗΛΕΩΝ • Τ. 0421-722771 • ΚΗ.08366-7-200
ΛΟΜ. 0468889449 • ΔΟΥ Ε ΒΟΛΟΥ

ΟΡΟΙ ΔΟΜΗΣΗΣ:

Ε = 500,00τ.μ.

Π = 12,00μ.

Κ = 70%

Η = 7,50μ. (+2,00μ. για στέγη)

Δ = 0,00μ. ή 2,50μ.

Σ.Δ = 1,6 για Ε <= 100τ.μ.

0,8 για 100τ.μ. < Ε <= 200τ.μ.

0,6 για 200τ.μ. < Ε <= 300τ.μ.

0,4 για 300τ.μ. < Ε

0,8* για 300τ.μ. < Ε (άρθρο 5, παρ. 2 γα)

μέγιστη επιτρεπόμενη επιφάνεια : <= 400τ.μ.

*Το οικόπεδο που είναι χαρακτηριστεί ως χώρο για την ανέγερση κτιρίου κοινής χρήσης, επιφάνειας μεγαλύτερης των 300τ.μ., ισχύει Σ.Δ = 0,8, χωρίς περιορισμό στην συνολική δόμηση ορόφου.

ΕΙΔΙΚΟΙ ΟΡΟΙ ΔΟΜΗΣΗΣ:

Οικισμός : Αδιάφορος

Στέγη : υποχρεωτική, εποκάλυψη με κεραμίδια

Χρώμα όψεων : λευκό

Ανοιχτοί εξώστες : Π <= 2,5μ. ή μ. <= 50% μήκους όψης

Κιγκλιδιάματα : ξύλινα ή μεταλλικά

Ανοιγματα : <= 30% επιφάνειας όψης

Κουφώματα : ξύλινα ή μεταλλικά

ΛΟΕΘΡΙΑ ΜΕΤΡΗΣΗΣ ΥΦΩΝ

Ορίζεται το χαμηλότερο σημείο της ταμής του περιγράμματος του κτιρίου με φυσικό ή διαμορφωμένο έδαφος.

ΕΘΝΙΚΟ ΤΥΠΟΓΡΑΦΕΙΟ
Για τεχνικούς λόγους στο σχεδιάγραμμα
γίνε πνικρινισή κατά πασσάτ 44*

ΓΡΑΦΕΙΟ ΙΔΙΩΤΙΚΩΝ - ΔΗΜΟΣΙΩΝ ΜΕΛΕΤΩΝ	
ΑΝΔΡΕΑΣ ΝΙΚ. ΔΟΓΚΑΚΗΣ ΑΓΡΟΝΟΜΟΣ ΤΟΠΟΓΡΑΦΟΣ ΜΗΧ. - ΠΕΡΙΒΑΛΛΟΝΤΟΛΟΓΟΣ	
Κ. Καρτάλη 220 - ΒΟΛΟΣ e-mail: dogekis@tee.gr ΤΗΛ: 0421-78200-8, FAX: 0421-78209, ΚΙΝ: 0936-678200	
ΕΡΓΟΔΟΤΗΣ	ΠΕΡΙΤΕΛΕΣ ΣΥΜΒΟΥΛΙΟ ΧΩΡΟΤΑΞΙΑΣ ΟΙΚΙΣΜΟΥ & ΠΕΡΙΒΑΛΛΟΝΤΟΣ
ΚΟΙΝΟΤΗΤΑ ΑΝΑΒΡΑΣ ΜΑΓΝΗΣΙΑΣ	Το παρόν σχεδιάγραμμα εστάθηκε από το Π.Σ.Ο.Π. την 27-11-01 και εγκρίθηκε σύμφωνα με την υπ' αριθμ. 164/2.11.27-01... απόφαση του. ΠΡΟΕΔΡΟΥ ΓΡΑΜΜΑΤΕΑ
ΕΡΓΟ	ΤΟΠΟΓΡΑΦΙΚΟ ΔΙΑΓΡΑΜΜΑ ΙΔΙΟΚΤΗΣΙΑΣ ΚΟΙΝΟΤΗΤΑΣ ΑΝΑΒΡΑΣ
ΘΕΣΗ	ΑΝΑΒΡΑ ΑΛΜΥΡΟΥ Ν. ΜΑΓΝΗΣΙΑΣ
ΘΕΜΑ ΣΧΕΔΙΟΥ	ΤΟΠΟΓΡΑΦΙΚΟ ΔΙΑΓΡΑΜΜΑ ΑΠΟΦΑΣΗ 3138/01 ΑΡΧΙΤΕΚΤΟΝΙΚΟ... 4.1.2-01. ΣΧΕΔΙΟΥ Γ.Γ. Ο ΠΡΟΪΣΤΑΜΕΝΟΣ ΚΑΙΜΑΚΑ 1:500
ΧΡΟΝΟΣ ΜΕΛΕΤΗΣ : ΣΕΠΤΕΜΒΡΙΟΣ 2001	
ΥΠΟΓΡΑΦΗ	ΣΦΡΑΓΙΔΑ

Αριθ: 2489

(2)

Τροποποίηση σχεδίου πόλης στα Ο.Τ. Γ464, Γ467, Γ473, Γ474 και Γ475 Δήμου Ν. Ιωνίας Νομού Μαγνησίας.

Ο ΓΕΝΙΚΟΣ ΓΡΑΜΜΑΤΕΑΣ ΠΕΡΙΦΕΡΕΙΑΣ ΘΕΣΣΑΛΙΑΣ

Έχοντας υπόψη:

1. Τις διατάξεις των άρθρων 3 και 70 του Ν.Δ/τος της 17.7.23 (ΦΕΚ 228 Α) «Περί σχεδίων πόλεων κ.λ.π.» όπως τροποποιήθηκε μεταγενέστερα.

2. Τις διατάξεις του άρθρου 29 του Ν.2831/2000 (ΦΕΚ140 Α) «Περί τροποποίησης του Γ.Ο.Κ. (Ν.1577/85) και άλλων διατάξεων».

3. Τις διατάξεις του άρθρου 66 παρ.4 του Ν.1622/86 (ΦΕΚ 92 Α).

4. Το Π. Δ/μα με το οποίο εγκρίθηκε το ρυμοτομικό σχέδιο στην περιοχή (ΦΕΚ 377 Δ/21.4.86).

5. Την απόφαση τροποποίησης ρυμ. Σχεδίου Ν. Ιωνίας 307/91, 112/93 (ΦΕΚ 723Δ/1.7.93).

6. Τις αποφάσεις 111/2000 και 183/2000 του Δημοτικού Συμβουλίου Ν. Ιωνίας και το γεγονός ότι κατά των παραπάνω αποφάσεων δεν υπήρξαν ενστάσεις.

7. Τη γνωμοδότηση 152/22/30.10.2001 του Περιφερειακού Συμβουλίου Χωροταξίας, Οικισμού και Περιβάλλοντος της ΔΙΠΕΧΩ Θεσσαλίας, με την οποία έγινε μερική αποδοχή της προτεινόμενης τροποποίησης.

8. Το γεγονός ότι από τις κανονιστικές διατάξεις της Απόφασης αυτής δεν προκαλείται δαπάνη σε βάρος του Κρατικού Προϋπολογισμού και του οικείου Δήμου.

Επειδή με την προτεινόμενη τροποποίηση στα Ο.Τ. Γ473 και Γ467 γίνεται ενοποίηση των δυο οικοπέδων ιδιοκτησίας Δήμου Ν. Ιωνίας με σκοπό την καλύτερη οικονομική αξιοποίηση τους για την ανέγερση Αστυνομικού Μεγάρου.

Επειδή με την προτεινόμενη διάνοιξη πεζοδρόμου στο Ο.Τ. Γ 474Α και το χαρακτηρισμό του Ο.Τ. που δημιου-

ργείται και λαμβάνει την αρίθμηση Γ474Α ως «Χώρου Δημοτικών Κτιρίων» δημιουργείται ανάμιξη χρήσεων πράγμα που δεν είναι επιθυμητό κατά τον πολεοδομικό σχεδιασμό, δεδομένου ότι το συγκεκριμένο Ο.Τ. παρεμβάλλεται ανάμεσα σε δυο βιοτεχνικούς χώρους.

Επειδή στο Ο.Τ. Γ464 και στο σημείο 44-43-47 δημιουργείται απαράδεκτα οξεία γωνία και δεν βελτιώνεται ο πολεοδομικός σχεδιασμός, αποφασίζουμε:

Εγκρίνεται η τροποποίηση ρυμοτομικού σχεδίου στα Ο.Τ.Γ467, Γ473 και Γ475 στη συνοικία Αγίου Σπυρίδωνα Δήμου Ν. Ιωνίας και συγκεκριμένα η μετατόπιση της οδού μεταξύ των Ο.Τ. Γ473 και Γ467, ο χαρακτηρισμός του χώρου ανέγερσης Αστυνομικού Μεγάρου στο Ο.Τ. Γ473 και ο χαρακτηρισμός τμήματος του Ο.Τ. Γ475 ως Χώρου Κοινωνικών Υπηρεσιών, όπως απεικονίζεται στο τοπογραφικό διάγραμμα σε κλ. 1:500 που συντάξε η Τοπογράφος Μηχανικός ΠΕ6/Δ Αικ. Καραγιαννοπούλου και αποτελεί αναπόσπαστο μέρος της απόφασης αυτής.

Δεν εγκρίνεται η διάνοιξη πεζοδρόμου στο Ο.Τ. Γ474 και ο χαρακτηρισμός του Ο.Τ. που δημιουργείται και λαμβάνει την αρίθμηση Γ474 Α ως «Χώρου Δημοτικών Κτιρίων».

Δεν εγκρίνεται η τροποποίηση στο Ο.Τ. Γ 464.


Η ισχύς της παρούσας απόφασης αρχίζει από τη δημοσίευση της στην Εφημερίδα της Κυβερνήσεως.



Κατά της απόφασης αυτής μπορεί να ασκηθεί ειδική διοικητική προσφυγή ενώπιον του Υπουργού ΠΕΧΩΔΕ, μόνο για παράβαση νόμου, σύμφωνα με τις διατάξεις των άρθρων 8 του Ν. 3200/55 (ΦΕΚ 97 Α) και 66 παρ. 4 του Ν. 1622/86 (ΦΕΚ 92 Α).

Η παρούσα απόφαση να δημοσιευτεί στην Εφημερίδα της Κυβερνήσεως.

Λάρισα, 4 Δεκεμβρίου 2001

Ο Γενικός Γραμματέας Περιφέρειας
ΙΩΑΝΝΗΣ ΚΑΡΑΤΖΙΩΤΗΣ

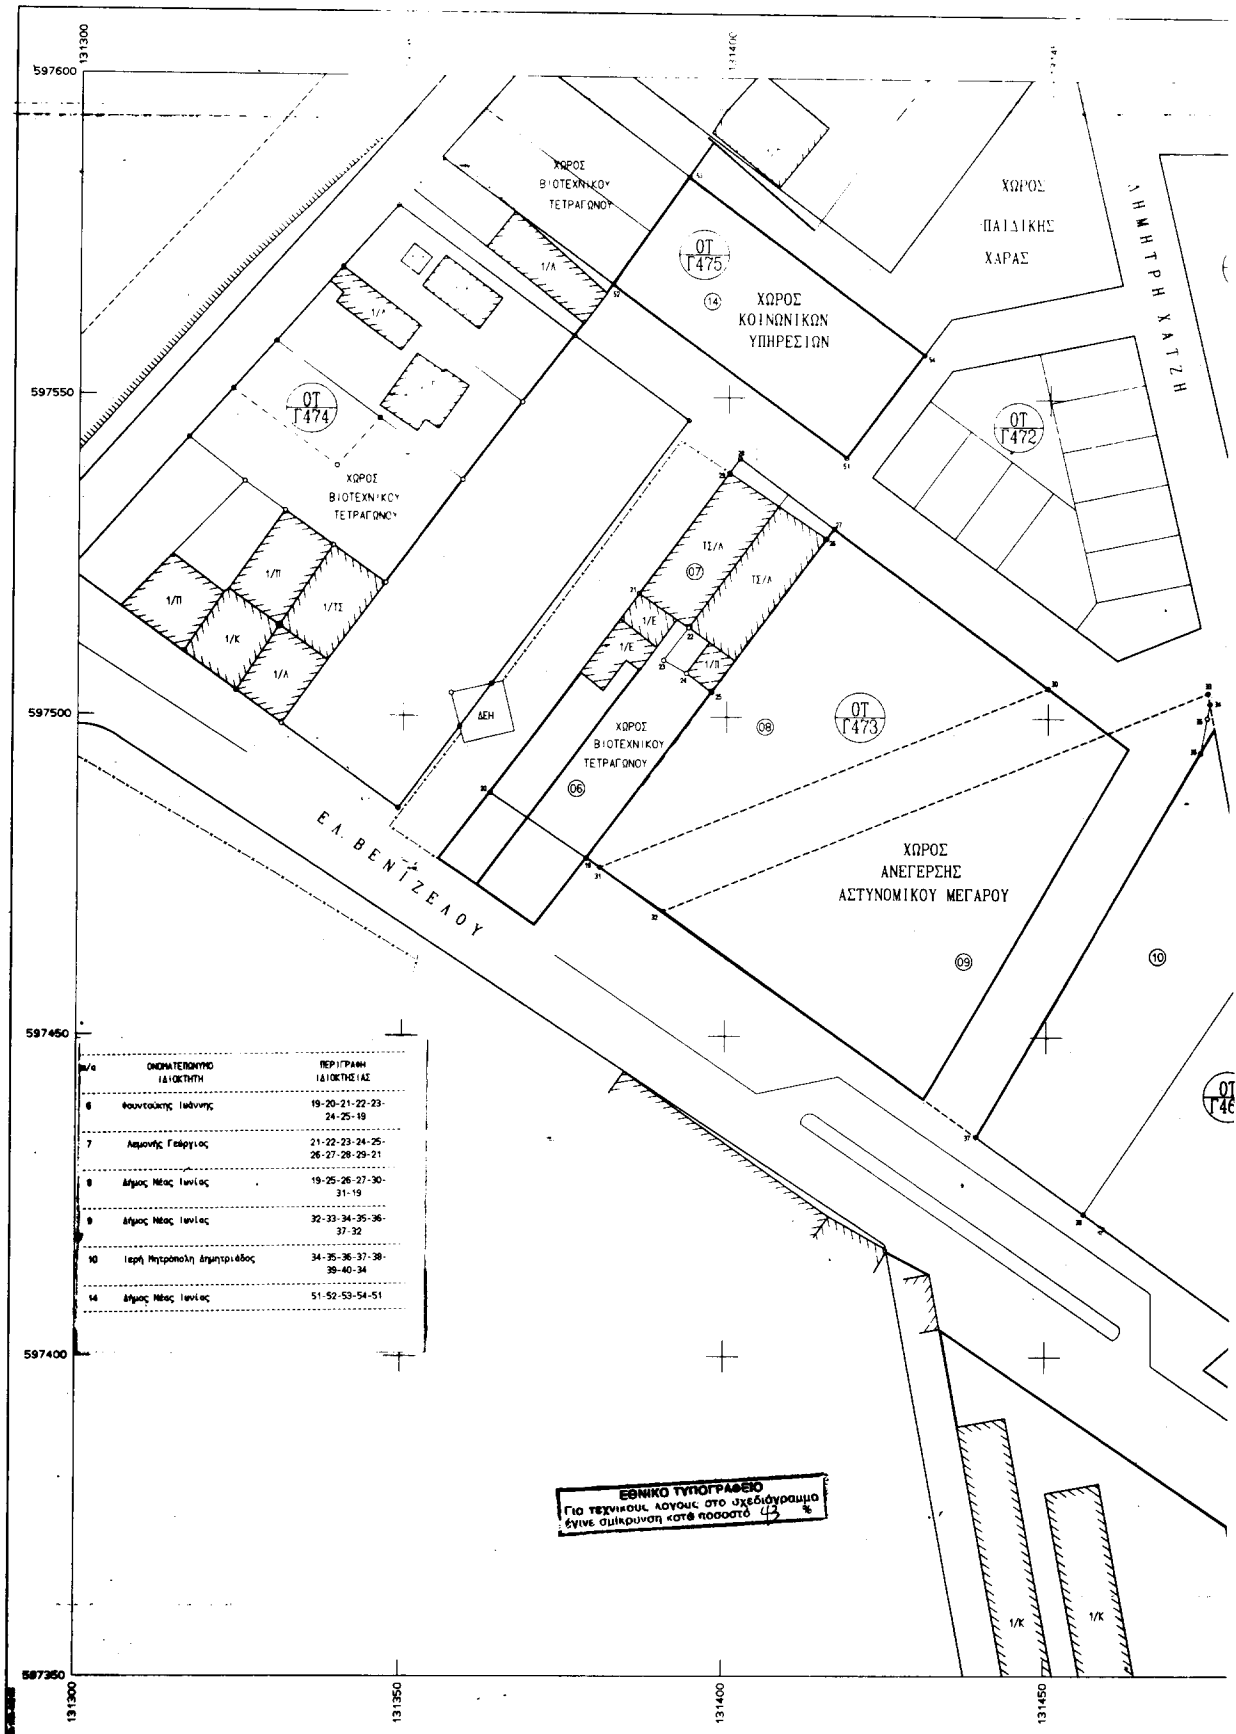

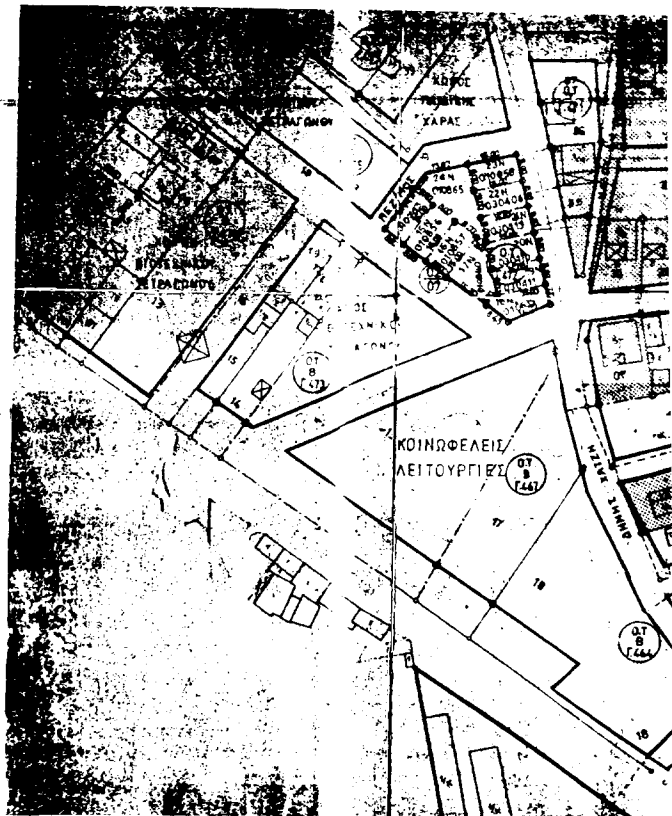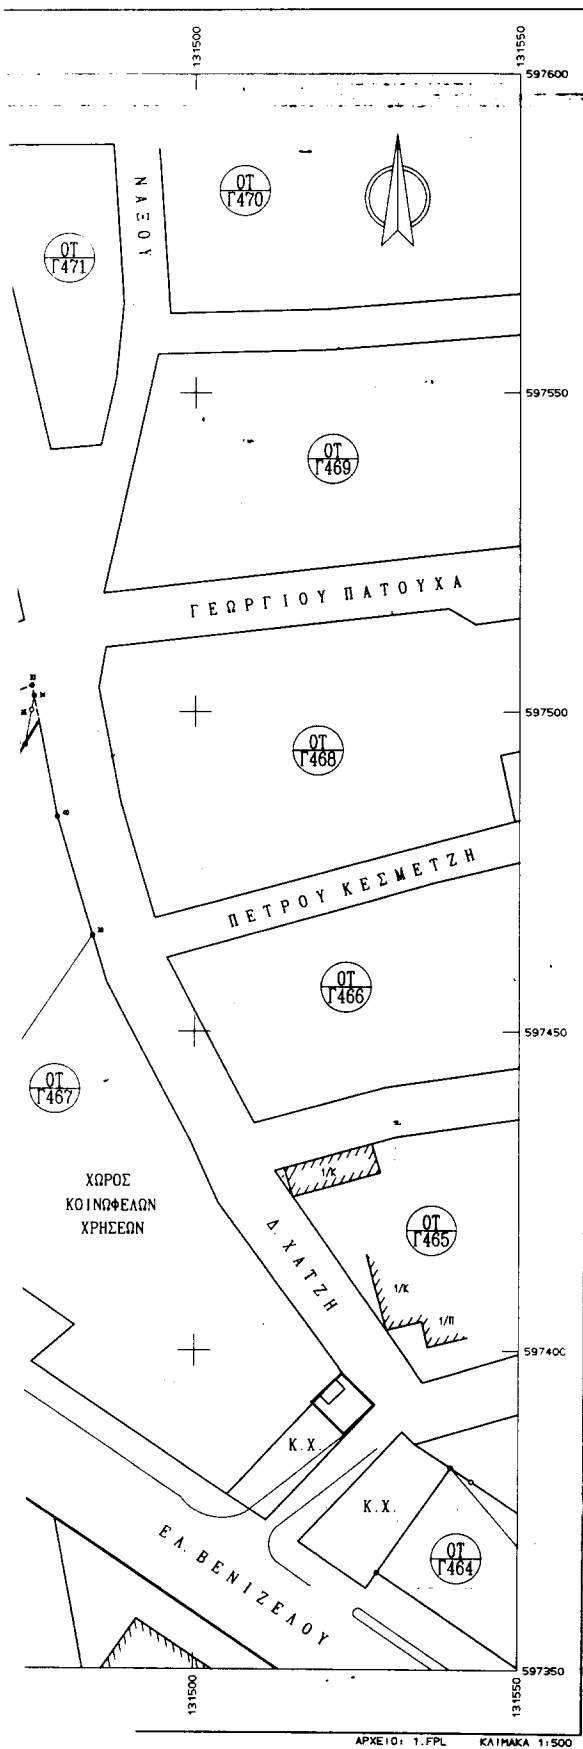

ΕΛΛΗΝΙΚΗ ΔΗΜΟΚΡΑΤΙΑ
ΠΕΡΙΦΕΡΕΙΑ ΘΕΣΣΑΛΙΑΣ
ΝΟΜΟΣ ΜΑΓΝΗΣΙΑΣ
ΔΗΜΟΣ Ν. ΙΩΝΙΑΣ
ΔΙΕΥΘΥΝΣΗ ΤΕΧΝΙΚΩΝ ΥΠΗΡΕΣΙΩΝ
ΤΜΗΜΑ ΠΟΛΕΟΔΟΜΙΑΣ

ΠΕΡΙΦΕΡΕΙΑΣ ΣΥΝΔΕΣΜΟΥ ΧΩΡΟΤΑΞΙΑΣ
ΟΙΚΙΣΜΟΥ & ΠΕΡΙΒΑΛΛΟΝΤΟΣ

Το παρόν σχέδιο/αποφάσιση εστάθηκε από το Π.Σ.Χ.Ο.Π. την 30.10.01 και εγκρίθηκε σύμφωνα με την υπ' αριθμ. 152/22/30.10.01 γνωμοδότηση του ΠΡΟΕΔΡΟΥ ΓΡΑΜΜΑΤΕΙΑΣ

ΚΕΡΥΝΟΣ ΜΠΑΡΑΝΟΣ

ΤΡΟΠΟΠΟΙΗΣΗ ΡΥΜΟΤΟΜΙΚΟΥ
ΣΧΕΔΙΟΥ ΠΟΛΗΣ
ΔΗΜΟΥ Ν. ΙΩΝΙΑΣ

Ο.Τ.: Γ467 - Γ473 - Γ475 Συνοικία Αγίου Σπυρίδωνος
Εγκρίση πολεοδομικής μελέτης Π.Δ. 14-3-86 Φ.Ε.Κ. 377Δ/21-4-86 Πράξη Εγκρίσεως 1/89
Τροποποίηση σχεδίου Ο.Τ. Γ464 Γ467 Φ.Ε.Κ. 723Δ/1-7-83

ΚΛΙΜΑΚΑ 1:500

Ν. ΙΩΝΙΑ 16 / 11 / 2001

ΠΕΡΙΦΕΡΕΙΑ ΘΕΣΣΑΛΙΑΣ
ΔΙΕΥΘΥΝΣΗ ΤΕΧΝΙΚΩΝ ΥΠΗΡΕΣΙΩΝ
ΤΜΗΜΑ ΠΟΛΕΟΔΟΜΙΑΣ

ΑΠΟΦΑΣΗ 2029/01
Δότρια 4.12.01
ΜΕ Ε.Γ.Γ.
Ο ΠΡΟΪΣΤΑΜΕΝΟΣ

ΘΕΩΡΗΣΗ
Η ΠΡΟΪΣΤΑΜΕΝΗ
ΤΜ. ΠΟΛΕΟΔΟΜΙΑΣ

ΕΥΑΓΓΕΛΙΑ ΜΑΥΡΕΤΗ-ΠΑΥΖΟΥ
Αρχιτέκτων - Μηχανικός

Ο ΣΥΝΤΑΞΑΣ

ΚΑΡΑΓΙΑΝΝΙΔΟΥ ΕΥ. ΑΙΚ.

ΤΟΥΛ. ΜΗΧΑΝΙΚΟΣ ΠΕ 6/Δ

ΕΓΚΡΙΝΕΤΑΙ ΩΣ ΠΑΡΑΡΤΗΜΑ
ΥΠ.ΑΡΙΘΜ 111/00.183/00 ΑΠΟΦΑΣΕΩΝ

Ν. ΙΩΝΙΑ 16 / 11 / 2001

ΑΝΤΙΔΗΜΑΡΧΟΣ
ΑΝΔΡΕΑΣ ΚΑΖΑΚΗΣ

Αριθ. 2567

(3)

Αναγνώριση της οδού που συνδέει τον οικισμό Ακριτοχωρίου του Δήμου Ν. Πετρίτσιου Ν. Σερρών με την επαρχιακή οδό Ν. Πετρίτσιου - Κιλκίς σαν κύριας δημοτικής οδού.

Ο ΝΟΜΑΡΧΗΣ ΣΕΡΡΩΝ

Έχοντας υπόψη:

1. Τις διατάξεις του Π.Δ/τος 209/98 (ΦΕΚ 169 Α) «Λήψη μέτρων για την ασφάλεια της υπεραστικής συγκοινωνίας» και ειδικότερα το άρθρο 2, όπου στην παρ. 2ζ ορίζεται: οι κύριες δημοτικές ή κοινοτικές οδοί χαρακτηρίζονται με απόφαση του Νομάρχη και είναι οι δημοτικές και κοινοτικές οδοί που εξυπηρετούν την υπεραστική συγκοινωνία.

2. Τις διατάξεις του Ν. 3155/55 (ΦΕΚ 63 Α) «Περί κατασκευής και συντηρήσεως οδών» και ειδικότερα το άρθρο 4 το οποίο ορίζει: Δημοτικοί και Κοινοτικοί οδοί είναι οι οδοί αι εξυπηρετούσαι τας πάσης φύσεως ανάγκας τινός Δήμου ή μιας Κοινότητος εντός των διοικητικών ορίων αυτών.

3. Τις διατάξεις του Π.Δ/τος 24.5.1985 (ΦΕΚ 270 Δ) «Τροποποίηση των όρων και περιορισμών δόμησης των γηπέδων των κειμένων εκτός ρυμοτομικού σχεδίου» και ειδικότερα το άρθρο 1, παρ. 2.

4. Το με αριθ. πρωτ. 4714/20.6.2001 έγγραφο του Δήμου Ν. Πετρίτσιου.

5. Την υπ αριθ. 44 (αριθ. πρακτ. 9/7.11.2001) γνωμοδότηση του Συμβουλίου ΧΟΠ Ν Σερρών.

6. Τις διατάξεις του άρθρου 29Α του Ν.1558/1985 που προστέθηκαν με το άρθρο 27 του Ν.2081/1992, αποφασίζουμε:

Εγκρίνεται η αναγνώριση της δημοτικής οδού, η οποία εξυπηρετεί τη σύνδεση του οικισμού Ακριτοχωρίου του Δήμου Ν. Πετρίτσιου Ν. Σερρών με την Επαρχιακή Οδό Ν. Πετρίτσιου - Κιλκίς και εξυπηρετεί την υπεραστική συγκοινωνία, όπως αυτή φαίνεται με κίτρινο χρώμα στο απόσπασμα χάρτη ΓΥΣ, σε κλίμακα 1: 25.000, που συνοδεύει την απόφαση αυτή σαν κύριας δημοτικής οδού.

Από τις διατάξεις της απόφασης αυτής δεν προκαλείται δαπάνη σε βάρος του προϋπολογισμού του Δήμου Ν. Πετρίτσιου.

Η απόφαση αυτή μαζί με το απόσπασμα χάρτη ΓΥΣ, με κλίμακα 1: 25.000, που τη συνοδεύει να δημοσιευθεί στην Εφημερίδα της Κυβερνήσεως, έχοντας ισχύ από την δημοσίευση της.

Σέρρες, 26 Νοεμβρίου 2001

Ο Νομάρχης
ΑΝΑΣΤΑΣΙΟΣ ΚΑΡΥΠΙΔΗΣ

ΕΘΝΙΚΟ ΤΥΠΟΓΡΑΦΕΙΟ
Για τεχνικούς λόγους στο σχεδιάγραμμα
έγινε σμίκρυνση κατά ποσοστό 55 %

ΝΟΜΑΡΧΙΑΚΗ ΑΥΤΙΣΗ

ΔΙΜΗΣ ΠΟΛΕΟΔΟΜΙΑΣ, ΠΕΡΙΒΑΛΛΟΝΤΟΣ


ΚΑΙ ΚΤΗΜΑΤΟΛΟΓΙΟΥ

ΑΝΑΓΝΩΡΙΣΗ ΤΗΣ ΟΔΟΥ ΠΟΥ ΣΥΝΔΕΕΙ ΤΟΝ ΔΙΚΙΣΜΟ ΑΚΤΡΙΤΟΧΕΡΙΟΥ

ΔΗΜΟΥ Ν. ΠΕΤΡΙΤΣΙΟΥ Ν. ΣΕΡΡΩΝ ΜΕ ΤΗΝ ΕΠΑΡΧΙΑΚΗ ΟΔΟ

Ν. ΠΕΤΡΙΤΣΙΟΥ - ΧΙΛΙΚΙΣ ΣΑΝ ΚΥΡΙΑΣ ΔΗΜΟΤΙΚΗΣ ΟΔΟΥ

ΚΑΙΝΑΚΑ 1:25.000

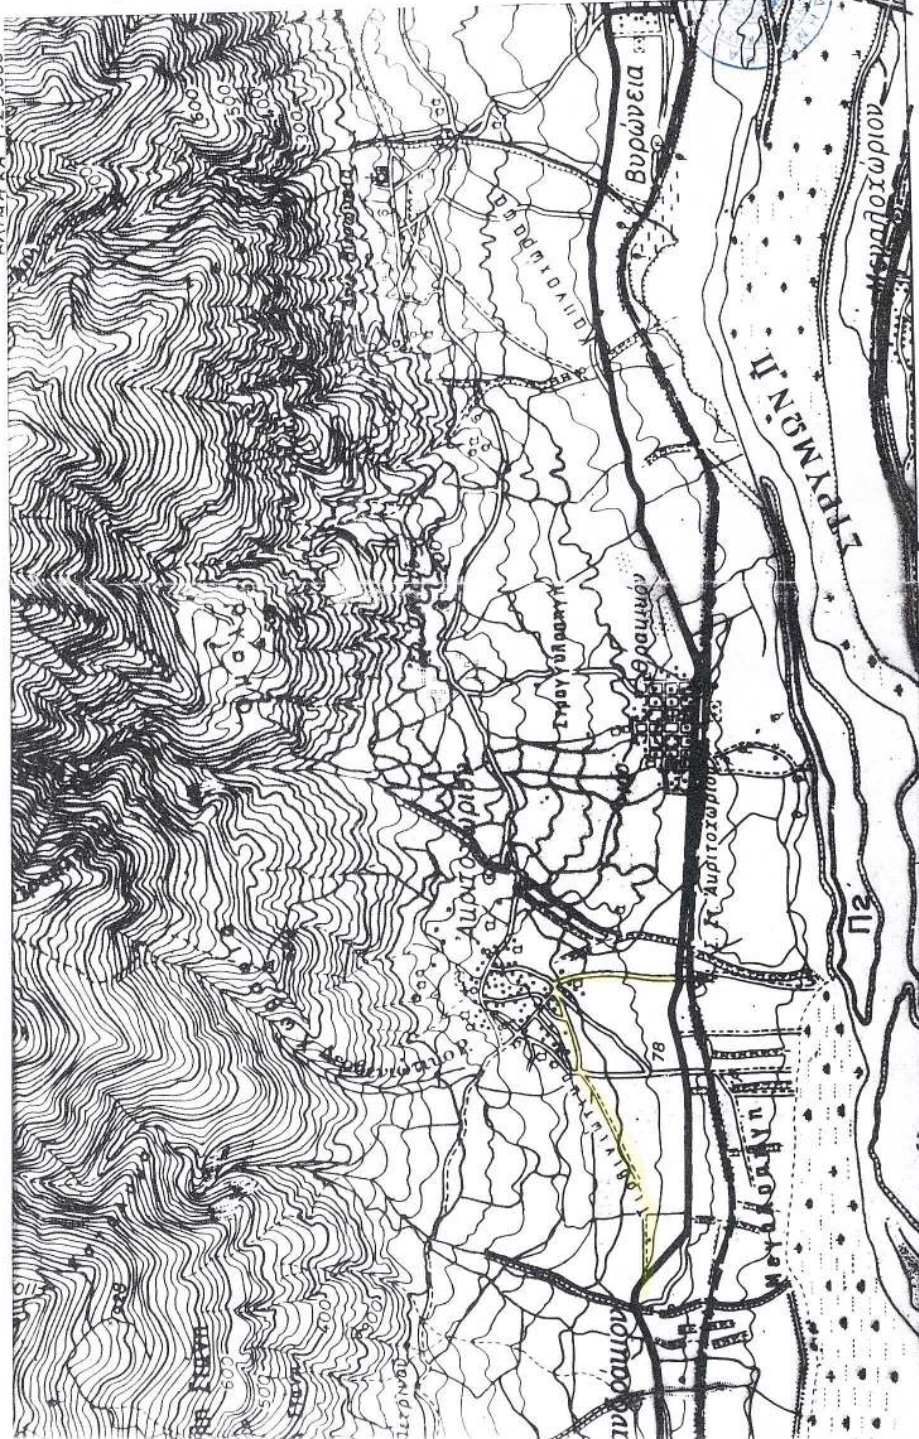

ΘΕΩΡΗΘΗΚΕ

Σέρρες 16-11-2001

Ο Διευθυντής

Πολυζίδης Απόστολος

Ποτ. Υπκ. με Α8

ΕΓΚΡΙΘΗΚΕ

με τη ΔΠ 2567/26-11-01

απόφαση Νομάρχη Σερρών

ΕΛΛΗΝΙΚΗ ΔΗΜΟΚΡΑΤΙΑ

ΕΛΛΗΝΙΚΗ ΔΗΜΟΚΡΑΤΙΑ

