



04011373112010008



9591

ΕΦΗΜΕΡΙΣ ΤΗΣ ΚΥΒΕΡΝΗΣΕΩΣ

ΤΗΣ ΕΛΛΗΝΙΚΗΣ ΔΗΜΟΚΡΑΤΙΑΣ

ΤΕΥΧΟΣ ΤΕΤΑΡΤΟ

Αρ. Φύλλου 1137

31 Δεκεμβρίου 2001

ΠΕΡΙΕΧΟΜΕΝΑ

ΑΠΟΦΑΣΕΙΣ

- Επανακαθορισμός των ορίων του αιγιαλού και δημιουργίας ζώνης παραλίας στη θέση Κατάστημα ν. Σαλαμίνας νομού Αττικής 1
- Κήρυξη αναδασωτέας έκτασης 58,575 στρεμ. Περιφέρειας Δημοτικού Διαμερίσματος Ριζοσπηλιάς Δήμου Δημητσάνας Νομού Αρκαδίας 2
- Κήρυξη ως αναδασωτέας δημόσιας δασικής έκτασης (δάσος Χαλεπίου Πεύκης) εμβαδού 1.822 τετρ. μέτρων, στη δασική θέση «Άγιος Γεώργιος» περιφέρειας Δ.Δ. Χαλκείου Δήμου Βόχας του Νομού Κορινθίας..... 3

ΑΠΟΦΑΣΕΙΣ

- Αριθ. 1093711/9773/B0010 (1)
- Επανακαθορισμός των ορίων του αιγιαλού και δημιουργίας ζώνης παραλίας στη θέση Κατάστημα ν. Σαλαμίνας νομού Αττικής.

Ο ΥΠΟΥΡΓΟΣ ΟΙΚΟΝΟΜΙΚΩΝ

Έχοντας υπόψη:

1. Τις διατάξεις του Π.Δ. 551/88 «Οργάνωση Νομαρχιών - Οργάνωση Οικονομικών Υπηρεσιών» (ΦΕΚ 259 τ. Α'), όπως τροποποιήθηκε και ισχύει.
2. Τις διατάξεις του άρθρου 100 του Π.Δ. 284/88 «περί Οργανισμού Υπουργείου Οικονομικών».
3. Τις διατάξεις του Ν.2218/1994 «περί ίδρυσης Νομαρχιακής Αυτοδιοίκησης κ.λπ. (ΦΕΚ 90 τ. Α'), όπως τροποποιήθηκε συμπληρώθηκε και ισχύει.
4. Τις διατάξεις του άρθρου 14 του Ν.2399/96 «Υλοποίηση της εισοδηματικής πολιτικής έτους 1996 για μισθούς και συντάξεις και άλλες διατάξεις (ΦΕΚ 90 τ. Α'), με το οποίο καταργήθηκαν οι θέσεις των Περιφερειακών Διευθυντών και οι αρμοδιότητές τους περιήλθαν στο Γενικό Γραμματέα Περιφέρειας.
5. Τις διατάξεις των παρ. 2 και 6 του άρθρου 1 Ν.2503/97 Διοίκηση Οργάνωση, Στελέχωση της Περιφέρειας, ρύθμιση θεμάτων για την Τοπική Αυτοδιοίκηση και άλλες δια-

τάξεις (ΦΕΚ 107 τ.Α'), σύμφωνα με τις οποίες οι Περιφερειακές Υπηρεσίες του Υπουργείου Οικονομικών, που συγκροτούσαν την Περιφερειακή Διοίκηση του Νομού ή Νομαρχίας δεν υπήχθησαν στην ενιαία οργανική μονάδα της Περιφέρειας ούτε καταργήθηκαν, αλλά αποτελούν από 1.9.1997 Υπηρεσίες του Υπουργείου Οικονομικών.

6. Το αριθ. 28979/31.7.1997 έγγραφο της Δ/νσης Διοίκησης του Υπ. Εσωτερικών Δημ. Διοίκησης και Αποκέντρωσης, σύμφωνα με το οποίο οι αρμοδιότητες του Γενικού Γραμματέα της Περιφέρειας σε θέματα Υπηρεσιών του Υπ. Οικονομικών μεταφέρονται από 1.9.1997 στον Υπουργό Οικονομικών.

7. Την υπ' αρ. 1100383/1330/A0006/31.10.2001 (ΦΕΚ 1485 τ. Β'/31.10.2001) κοινή απόφαση του Πρωθυπουργού και Υπουργού Οικονομικών «περί ανάθεσης αρμοδιοτήτων του Υπουργού Οικονομικών στους Υφυπουργούς».

8. Την αριθμ. 1043053/483/A0006/9.5.2000 (ΦΕΚ 622 τ. Β'/10.5.2000) απόφαση του Υφ. Οικονομικών «περί μεταβίβασης αρμοδιοτήτων του στον Γενικό Γραμματέα και Γενικούς Διευθυντές κ.λπ. του Υπουργείου Οικονομικών».

9. Τις διατάξεις των άρθρων 1 μέχρι και 7 του Α.Ν. 2344/1940 περί αιγιαλού και παραλίας, όπως τροποποιήθηκαν και συμπληρώθηκαν με τις διατάξεις: α) του άρθρου 13 του Ν. 1078/1980 και β) του άρθρου 23 του Ν. 1337/1983.

10. Την από 6 Νοεμβρίου 2000 Έκθεση Επιτροπής Καθορισμού των ορίων αιγιαλού παραλίας και θέσεων αμμοληψίας που επανακαθόρισε τα όρια του αιγιαλού και της παραλίας στη θέση Κατάστημα ν. Σαλαμίνας νομού Πειραιά και το από Δεκέμβριο 1999 τοπογραφικό διάγραμμα σε μία πινακίδα, με κλίμακα 1:500 που συντάχθηκε από τον Πολιτικό μηχανικό Παντελάκη Γεώργιο και ελέγχθηκε και θεωρήθηκε από τη Δ.Τ.Υ. Νομ. Αυτοδιοίκησης Πειραιά, την 28.3.2000 και συνοδεύει την έκθεση της προαναφερόμενης επιτροπής.

11. Τη σύμφωνη γνώμη του Γενικού Επιτελείου Ναυτικού, που διατυπώθηκε στο Φ. 544.5/428/01/7.6.2001 έγγραφό του, αποφασίζουμε:

1. Επικυρώνουμε την από 6 Νοεμβρίου 2000 έκθεση επιτροπής καθορισμού των ορίων αιγιαλού και παραλίας και θέσεων αμμοληψίας, καθώς και το από Δεκέμβριο 1999 τοπογραφικό διάγραμμα σε μία πινακίδα που την συνοδεύει, το οποίο συντάχθηκε από τον Πολιτικό Μηχανικό Παντελάκη Γεώργιο, με κλίμακα 1:500, ελέγχθηκε και θε-

ωρήθηκε την 28.3.2000 από την Δ/νση Τεχνικών Υπηρεσιών της Νομαρχιακής Αυτ/σης Πειραιά επί του οποίου η παραπάνω Επιτροπή επανακαθόρισε με ερυθρά συνεχή πολυγωνική γραμμή με στοιχεία 1, 2, 3 της οποίας οι κορυφές καθορίζονται με συντεταγμένες του Κρατικού Δικτύου ΓΥΣ, τα όρια του αιγιαλού στη θέση Κατάστημα ν. Σαλαμίνας, Νομού Πειραιά, με κίτρινη συνεχή πολυγωνική γραμμή με στοιχεία 1', 2', σε απόσταση 10 μ. από αυτή του αιγιαλού, τα όρια της παραλίας στην ίδια θέση και με μπλε συνεχή πολυγωνική γραμμή με στοιχεία 1'', 2'', 3'' τα όρια του παλαιού αιγιαλού στην θέση ακριβώς που καθορίστηκε ο αιγιαλός σύμφωνα με την αρ. 5333/26.2.1977 απόφαση Νομάρχη Πειραιά (Φ.Ε.Κ. 71/11.3.77 τ. Δ').

Η παρούσα απόφαση μαζί με την έκθεση και το διάγραμμα, που προαναφέραμε, να δημοσιευθούν στην Εφημερίδα της Κυβερνήσεως σύμφωνα με τις διατάξεις του άρθρου 13 του Ν. 1078/1980.

Αθήνα, 5 Δεκεμβρίου 2001

Με εντολή Υπουργού
Ο Γενικός Διευθυντής
Δημ. Περ. & Εθν. Κληρ/των
ΣΠΥΡΟΣ Ι.ΣΤΑΘΗΣ

ΕΚΘΕΣΗ ΕΠΙΤΡΟΠΗΣ ΚΑΘΟΡΙΣΜΟΥ ΤΩΝ ΟΡΙΩΝ ΑΙΓΙΑΛΟΥ ΠΑΡΑΛΙΑΣ

Κοινή Υπουργική Απόφαση των Υπουργών
Προεδρίας και Οικονομικών 0208/181/26.4.82

Για τον επανακαθορισμό των ορίων Αιγιαλού - Παραλίας στη θέση Κατάστημα Ν. Σαλαμίνας Νομού Πειραιά.

Στη Σαλαμίνα σήμερα την 6η Νοεμβρίου 2000 ημέρα Δευτέρα, οι παρακάτω υπογράφοντες:

α) Νούσιος Νικόλαος, ΠΕ/Α' Προϊστάμενος της Κτηματικής Υπηρεσίας Πειραιά, ως Πρόεδρος.

β) Μεγρέμης Χαράλαμπος, ΠΕ/Α' Πολιτικός μηχανικός της Κτηματικής Υπηρεσίας Πειραιά, ως Μέλος.

γ) Τσιλιβίγκος Αθανάσιος Υπ/χος Λ.Σ., Διοικητής Λ/Τ Σαλαμίνας ως Μέλος, που αποτελούμε την παραπάνω επιτροπή καθορισμού των ορίων Αιγιαλού-Παραλίας, δυνάμει της 0208/181/26.4.1982 (Φ.Ε.Κ. 214 τ.Β') κοινής Υπουργικής Απόφασης των Υπουργών Προεδρίας και Οικονομικών, καθώς και της υπ' αρ. 2208/4.4.2000 απόφαση Προϊσταμένου Οικονομικής Επιθεώρησης Πειραιά

«Περί συστάσεως επιτροπής καθορισμού των ορίων του Αιγιαλού», συγκληθείσα κατόπιν της με αριθμό 55/24.10.2000 πρόσκλησης του Προέδρου της Επιτροπής, μεταβήκαμε σήμερα στις 6.11.2000, ημέρα Δευτέρα και ώρα 10.00 π.μ. στην περιοχή «Κατάστημα» Ν Σαλαμίνας και αφού λάβαμε υπόψη:

1) Το τοπογραφικό διάγραμμα σε 1 πινακίδα, με κλίμακα 1:500 της περιοχής «Κατάστημα», Ν. Σαλαμίνας που συντάχθηκε τον Δεκέμβριο 1999 από τον μηχανικό Γεώργιο Παντελάκη.

2) Τις διατάξεις του Α.Ν. 2344/1940, όπως τροποποιήθηκε σήμερα, καθώς και τη σχετική Δικαστηριακή και Διοικητική Νομολογία.

3) Την μετά από επιτόπιο μετάβαση σχηματισθείσα αντίληψη, για το πλάτος της βρεχομένης ζώνης της ξηράς.


1) Επανακαθορίζει επί του παραπάνω διαγράμματος την οριογραμμή του Αιγιαλού με ερυθρά συνεχή πολυγωνική γραμμή, με στοιχεία 1, 2, 3, της οποίας οι κορυφές καθορίζονται με συντεταγμένες του Κρατικού Δικτύου Γ.Υ.Σ.


2) Επανακαθορίζει την οριογραμμή της παραλίας με κίτρινη συνεχή πολυγωνική γραμμή, με στοιχεία 1', 2' παράλληλο προς την οριογραμμή του Αιγιαλού, σε απόσταση 10 μέτρων από αυτήν επειδή θεωρείται απαραίτητη λόγω της φύσης της συνεχόμενης προς τον Αιγιαλό ξηράς και της αδυναμίας να εξυπηρετηθούν από τον Αιγιαλό οι σκοποί της παρ. 1 του άρθρου 7 του Α.Ν.2344/1940 δηλαδή, ότι ο Αιγιαλός και η Παραλία εκτός του κυρίου και αρχικού προορισμού αυτών, που είναι η επικοινωνία από τη θάλασσα προς τη ξηρά και αντίθετα, δύναται να χρησιμοποιούν και γι' άλλους σκοπούς, δηλαδή συγκοινωνιακούς, εξωραϊστικούς - τουριστικούς και λοιπούς κοινωφελείς, καθώς επίσης και για εκμετάλλευση προς όφελος του Δημοσίου.

3) Τοποθετεί τον Παλαιό Αιγιαλό με συνεχή μπλε πολυγωνική γραμμή με στοιχεία 1'', 2'', 3'' στη θέση ακριβώς που καθορίστηκε ο αιγιαλός σύμφωνα με την 5333/26.2.1977 απόφαση Νομάρχη Πειραιά (ΦΕΚ 71/11.3.1977 τ. Δ')

Ο Πρόεδρος
ΝΙΚΟΛΑΣ ΝΟΥΣΙΟΣ

Τα Μέλη
ΧΑΡΑΛ. ΜΕΓΡΕΜΗΣ, ΑΘΑΝΑΣΙΟΣ ΤΣΙΛΙΒΙΓΚΟΣ

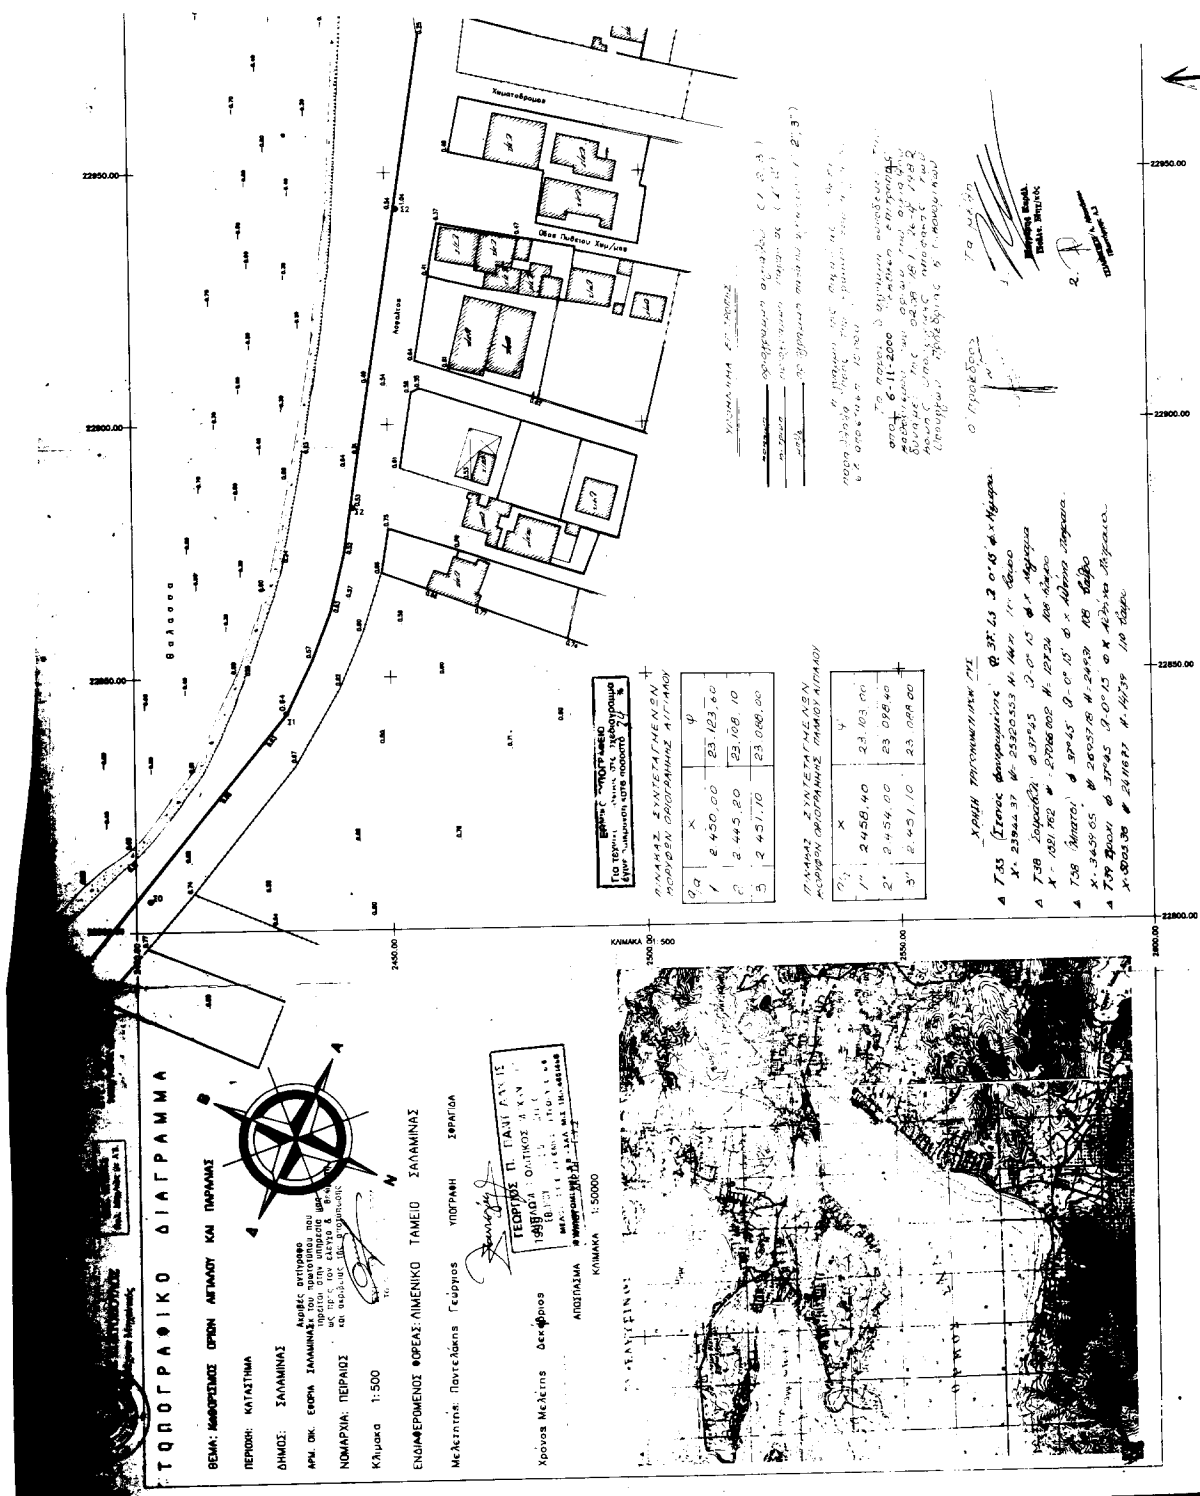

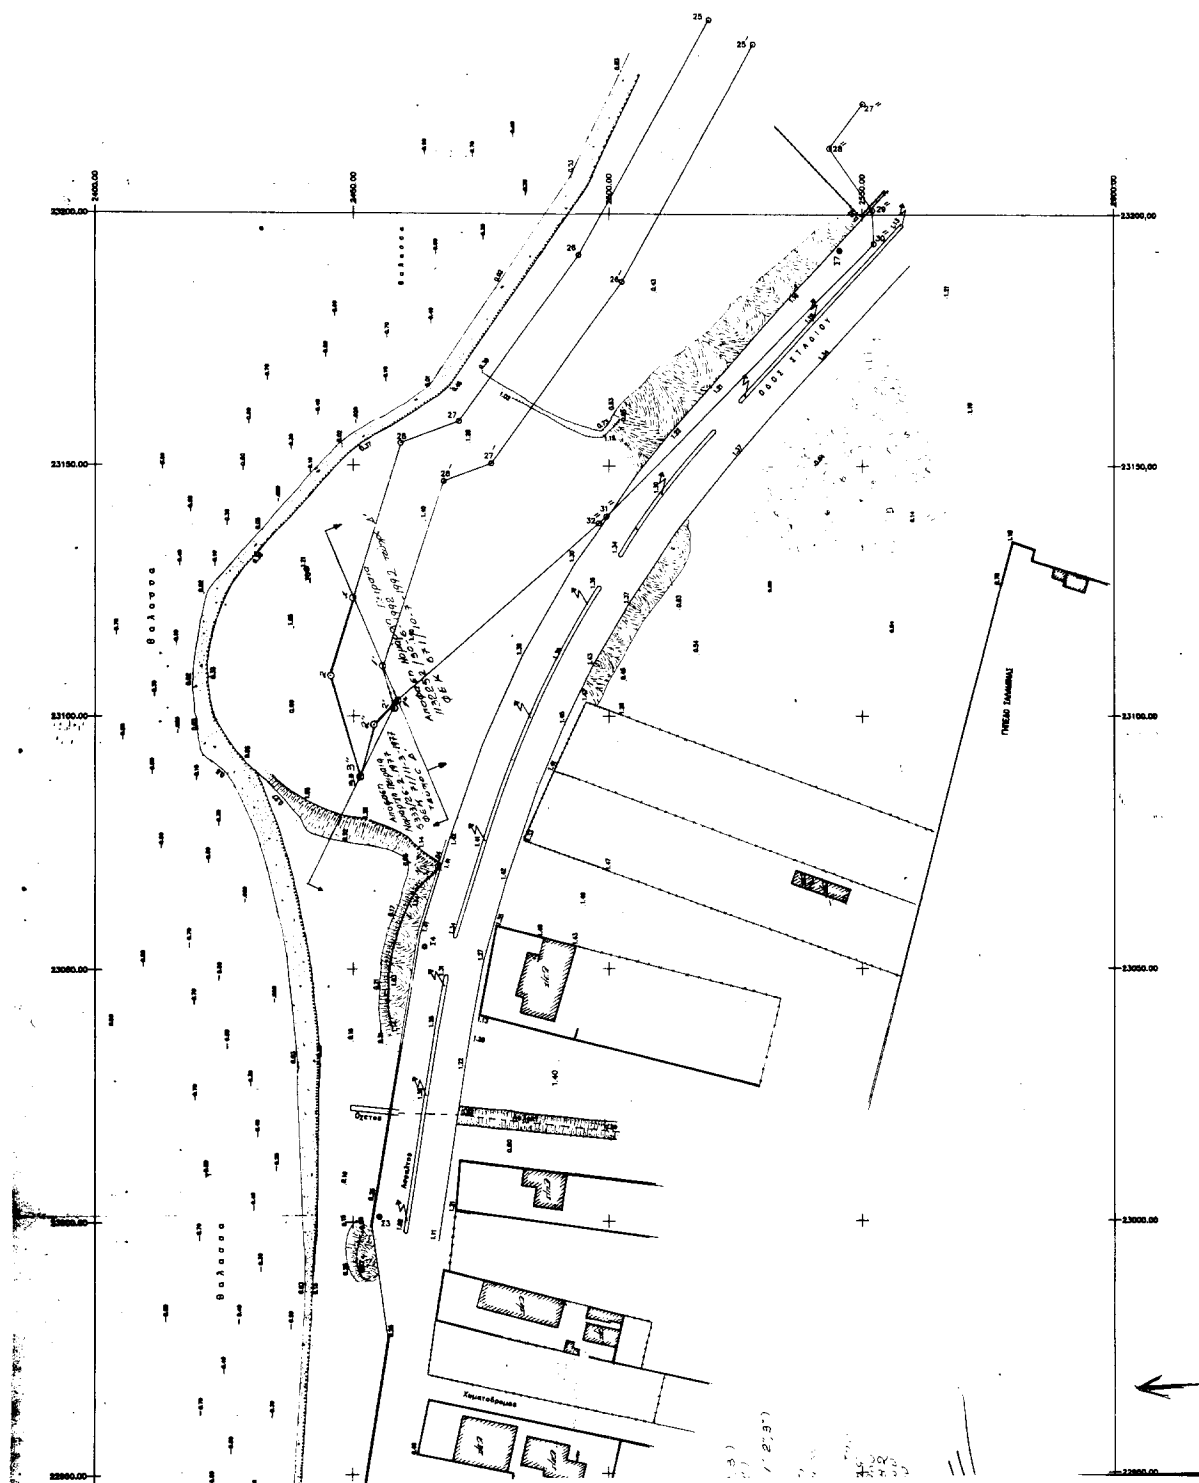

Αριθ. 2833

(2)

Κήρυξη αναδασωτέας έκτασης 58,575 στρεμ. Περιφέρειας Δημοτικού Διαμερίσματος Ριζοσπηλιάς Δήμου Δημητσάνας Νομού Αρκαδίας.

Ο ΓΕΝΙΚΟΣ ΓΡΑΜΜΑΤΕΑΣ
ΠΕΡΙΦΕΡΕΙΑΣ ΠΕΛΟΠΟΝΝΗΣΟΥ

Έχοντας υπόψη:

1. Τις διατάξεις για διοικητική αποκέντρωση.
2. Τις διατάξεις του άρθρου 117 παρ. 3 του Συντάγματος.
3. Τις διατάξεις του Ν. 998/79 «Περί προστασίας των Δασών κ.λ.π.» και ειδικότερα:
 - α) του άρθρου 41 παρ. 1, β) του άρθρου 38 παρ. 1, γ) του άρθρου 120 παρ. 1 Ν. 1892/90, δ) του άρθρου 12 παρ 2 Ν. 2040/92.
4. Τις διαταγές του Υπουργείου Γεωργίας:
 - α) 160417/1180/8-7-80, β) 182447/3049/24-9-80
5. Την αριθ. 4094/19.11.2001 πρόταση του Δασαρχείου Βυτίνας με την οποία προτείνεται κήρυξη της έκτασης που αναφέρεται στο θέμα ως αναδασωτέας.
6. Τις διατάξεις του άρθρου 2 παρ. 1 Ν. 2503/97 «Διοί-

κηση - Οργάνωση στελέχωση της Περιφέρειας, ρύθμιση θεμάτων για την Τοπική Αυτ/ση και άλλες διατάξεις», αποφασίζουμε:

Κηρύσσουμε αναδασωτέα με σκοπό την φυσική αποκατάσταση της ανωτέρω έκτασης που καταστράφηκε από πυρκαγιά, τη δημόσια δασική έκταση εμβαδού πεντακοσίων οκτώ στρεμ. και πεντακοσίων εβδομήντα πέντε τετρ. μέτρων (58,575 στρεμμάτων), Περιφέρειας Δημοτικού Διαμερίσματος Ριζοσπηλιάς Δήμου Δημητσάνας Νομού Αρκαδίας και προσδιορίζεται από τα στοιχεία (Α-Β-Γ-Δ-Α).

Έχει όρια:

Ανατολικά: Με γεωργικές εκτάσεις,

Δυτικά : Με Δασική έκταση,

Βόρεια : Με Δασική έκταση,

Νότια : Με Δασική έκταση,


όπως φαίνεται στο συνημμένο διάγραμμα που αποτελεί αναπόσπαστο μέρος της απόφασης αυτής.

Η απόφαση αυτή να δημοσιευθεί στην Εφημερίδα της Κυβερνήσεως.

Τρίπολη, 13 Δεκεμβρίου 2001


Ο Γενικός Γραμματέας Περιφέρειας
ΑΝΤΩΝΗΣ ΜΑΤΣΙΓΚΟΣ

ΑΠΟΣΠΑΣΜΑ ΧΑΡΤΗ
Περιφέρειας Δ.Δ. Ριζοσπηλιάς Δήμου Δημητσάνας Νομού Αρκαδίας
ΚΛΙΜΑΚΑ 1 : 50.000

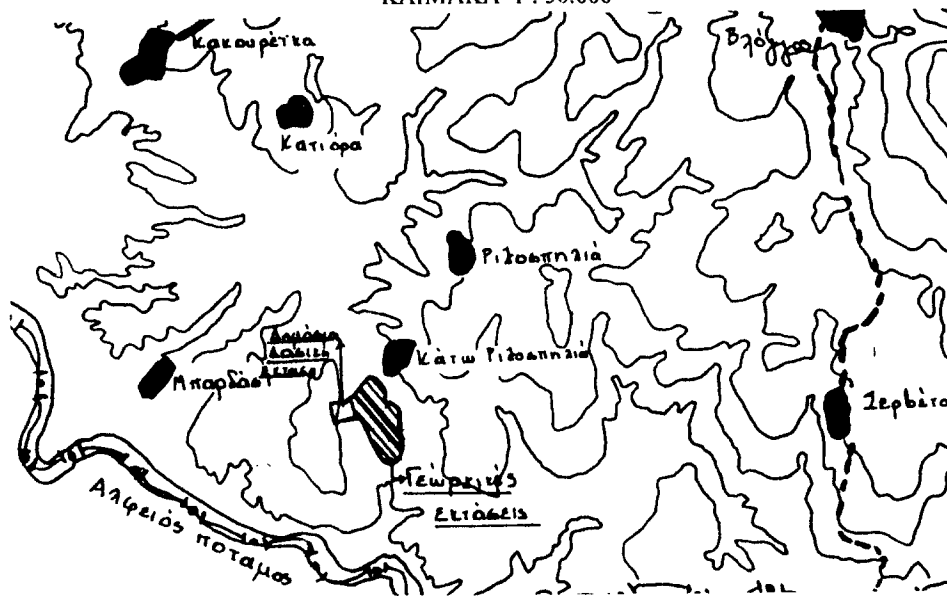

ΤΟΠΟΓΡΑΦΙΚΟ ΔΙΑΓΡΑΜΜΑ

Καταστραφείσας από πυρκαγιά δημόσιας δασικής έκτασης στην Περιφέρεια του Δ.Δ. Ριζοσπηλιάς του Δήμου Δημητσάνας Ν. Αρκαδίας.

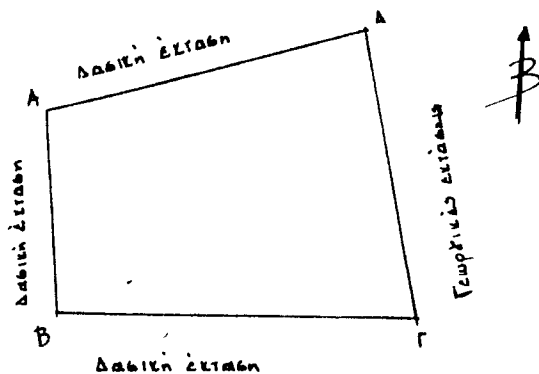

ΥΠΟΜΝΗΜΑ

Κλίμακα 1 : 5.000

- Δημόσια Δασική Έκταση
- Μικτού Δάσους Χαλεπίου
- Πεύκης με υπόροφο Αειφύλλων
- Πλάτυλλων
- Εμβαδόν = 58,575 στρέμματα

ΕΘΝΙΚΟ ΤΥΠΟΓΡΑΦΕΙΟ
Για τεχνικούς λόγους στο σχεδιάγραμμα
έγινε μείωση κατά ποσοστό 78 %

Βυτίνα 19-11-2001
Η Συντάξας

ΙΩΑΝΝΑ ΠΡΑΓΚΑΣΤΗ
ΔΑΣΕΠΟΝΟΣ

ΘΕΩΡΗΘΗΚΕ
Βυτίνα 19-11-2001
Ο Δασάρχης

ΕΠΥΡΑΙΩΝ ΠΟΛΙΤΗΣ
ΔΑΣΟΛΟΓΟΣ

ΘΕΩΡΗΘΗΚΕ
Τρίπολη 13-12-2001
Ο Αντής Δασών

ΜΑΙΑΣ ΘΕΡΑΚΟΣ
ΔΑΣΟΛΟΓΟΣ

ΘΕΩΡΗΘΗΚΕ
Τρίπολη 13-12-2001
Ο Γεν. Γραφ. Π. Π.

ΑΝΤΩΝΗΣ ΛΑΖΑΡΙΚΟΣ

Αριθ. 2612

(3)

Κήρυξη ως αναδασωτέας δημόσιας δασικής έκτασης (δάσος Χαλεπίου Πεύκης) εμβαδού 1.822 τετρ. μέτρων, στη δασική θέση «Άγιος Γεώργιος» περιφέρειας Δ.Δ. Χαλκείου Δήμου Βόχας του Νομού Κορινθίας.

Ο ΓΕΝΙΚΟΣ ΓΡΑΜΜΑΤΕΑΣ
ΠΕΡΙΦΕΡΕΙΑΣ ΠΕΛΟΠΟΝΝΗΣΟΥ

Έχοντας υπόψη:

1. Τις διατάξεις:

α) Του Ν. 2503/1997 «Διοίκηση, οργάνωση, στελέχωση της Περιφέρειας, ρύθμιση θεμάτων για την Τοπική Αυτοδιοίκηση και άλλες διατάξεις».

β) Του Ν. 3200/1955 "Περί διοικητικής αποκέντρωσης" όπως τροποποιήθηκε και συμπληρώθηκε με το Ν.Δ. 532/1970 και μεταγενέστερες διατάξεις.

γ) Της παρ. 1 του άρθρου 24 και παρ. 3 άρθρου 117 του Συντάγματος της χώρας μας.

δ) Του Ν. 998/1979 «Περί προστασίας των δασών και των δασικών εν γένει εκτάσεων της χώρας» και συγκεκριμένα των άρθρων 38 και 41, σε συνδυασμό με το άρθρο 3 του ιδίου νόμου.

ε) Του Ν. 2612/1998 «Ανάθεση της δασοφυλάξεως στο Πυροσβεστικό Σώμα και άλλες διατάξεις».

2. Τις διαταγές του Υπουργείου Γεωργίας:

α) 160417/1180/8.7.80, β) 182447/3049/24.8.80, γ) 168692/2318/5.10.81, δ) 85144/1468/9.9.92 και ε) 60284/365/26.1.1994.

3. Την αριθ. 6461/5.12.2001 πρόταση του Δασαρχείου Κορίνθου και τα συνοδεύοντα αυτήν στοιχεία, από όπου προκύπτει ότι η έκταση που αναφέρεται στο θέμα είχε κατά το χρόνο της αποψιλώσεώς της, που έγινε από την πυρκαγιά της 12ης Οκτωβρίου 2001 δασικό χαρακτήρα, κατά την έννοια του Ν. 998/79 (παρ. 1 και 2, άρθρ. 3) και

ως εκ τούτου επιβάλλεται η κήρυξη της ως αναδασωτέας, αποφασίζουμε:

Κηρύσσουμε αναδασωτέα, με σκοπό την επανεγκατάσταση με φυσική ή τεχνητή αναγέννηση, της δασικής βλάστησης που καταστράφηκε από την πυρκαγιά της 13ης Οκτωβρίου 2001 τη δημόσια δασική έκταση (δάσος Χαλεπίου Πεύκης), (παρ. 1, άρθρο 3, Ν. 998/79) εμβαδού χιλίων οκτακοσίων είκοσι δύο (1.822) τετραγωνικών μέτρων που βρίσκεται στην δασική θέση «Αγ. Γεώργιος» της περιφέρειας Δ.Δ. Χαλκείου, Δήμου Βόχας Νομού Κορινθίας, προσδιορίζεται από τα στοιχεία Α, Β, Γ, Δ, Ε, Ζ, Η, Θ, Ι, Α και φαίνεται στο συνημμένο από 4.12.2001 τοπογραφικό διάγραμμα που συνέταξε ο Δασολόγος Γ. Κονδύλης, το οποίο αποτελεί αναπόσπαστο μέρος της απόφασής μας αυτής και έχει όρια:

ΑΝΑΤΟΛΙΚΑ: Με αγροτική έκταση (ελαιώνας).

ΔΥΤΙΚΑ: Με δάσος Χαλεπίου Πεύκης.

ΒΟΡΕΙΑ: Με δάσος Χαλεπίου Πεύκης.

ΝΟΤΙΑ: Με αγροτική έκταση (Βερικοκίες).

Για την παραπάνω έκταση δεν έχει εφαρμοστεί η διαδικασία του άρθρου 64 Ν. 998/1979.

Η απόφαση αυτή ισχύει από της κοινοποιήσεώς της αρμοδίως (άρθρο 41 Ν. 998/1979) και προ της δημοσίευσής της στην Εφημερίδα της Κυβερνήσεως (άρθρο 37, Ν. 3200/55).


Για τυχόν προσφυγές κατά της απόφασης αυτής ισχύει η ημερομηνία δημοσίευσής της στην Εφημερίδα της Κυβερνήσεως.

Η παρούσα να δημοσιευθεί στην Εφημερίδα της Κυβερνήσεως.


Τρίπολη, 19 Δεκεμβρίου 2001

Ο Γενικός Γραμματέας Περιφέρειας
ΑΝΤΩΝΗΣ ΜΑΤΣΙΓΚΟΣ

ΛΙΘΟΓΡΑΦΙΚΟ ΔΙΑΓΡΑΜΜΑ ΧΑΡΤΗ (αριθμ. Φ.Χ.6865/1) ΚΑΙΜΑΚΑΣ 1:5000 ΣΤΟ ΟΠΟΙΟ ΦΑΙΝΕΤΑΙ ΤΟ ΚΑΜΕΝΟ ΔΗΜΟΣΙΟ ΔΑΣΟΣ ΕΜΒΛΑΟΥ 1822 Τ.Μ. ΣΤΗ ΘΕΣΗ ΑΓΙΟΣ ΓΕΩΡΓΙΟΣ ΑΔΑΧΑΚΙΟΥ ΔΗΜΟΥ ΒΟΧΑΣ ΠΟΥ ΚΑΝΕΙ ΚΑΤΑ ΤΗΝ ΠΥΡΚΑΤΙΑ ΤΗΣ 12-10-2001

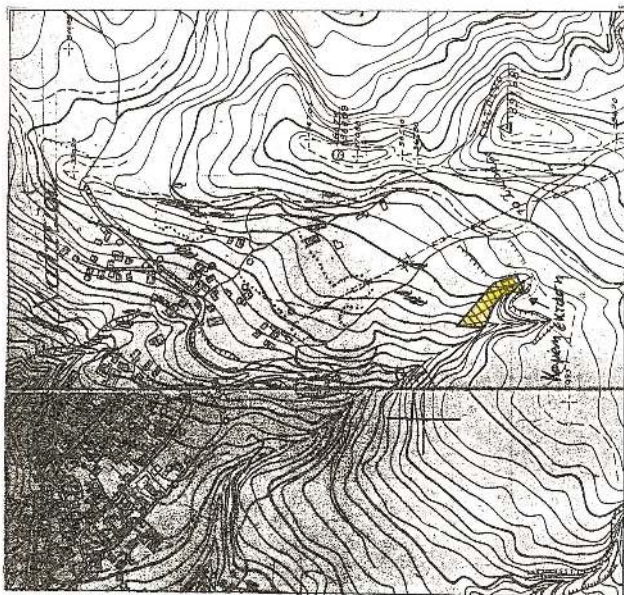


ΧΑΡΤΗΣ ΠΡΟΣΑΝΑΤΟΛΙΣΜΟΥ ΚΑΙΜΑΚΑΣ 1:50000
Φ.Χ. ΝΕΜΕΑΣ

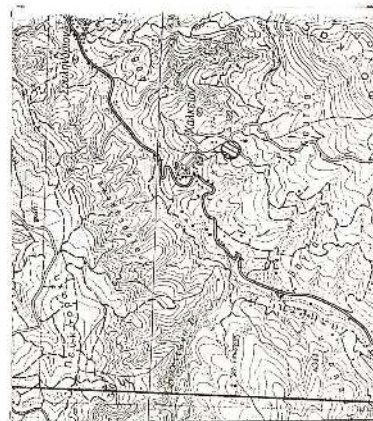

Αντίγραφο στο υπ. αριθμ. 6961/5.12.01, έσχατο το Δασ. Κερίνομα

ΤΟΠΟΓΡΑΦΙΚΟ ΔΙΑΓΡΑΜΜΑ ΚΑΜΕΝΟΥ ΔΗΜΟΣΙΟΥ ΔΑΣΟΥΣ
ΚΑΙΜΑΚΑΣ 1:500

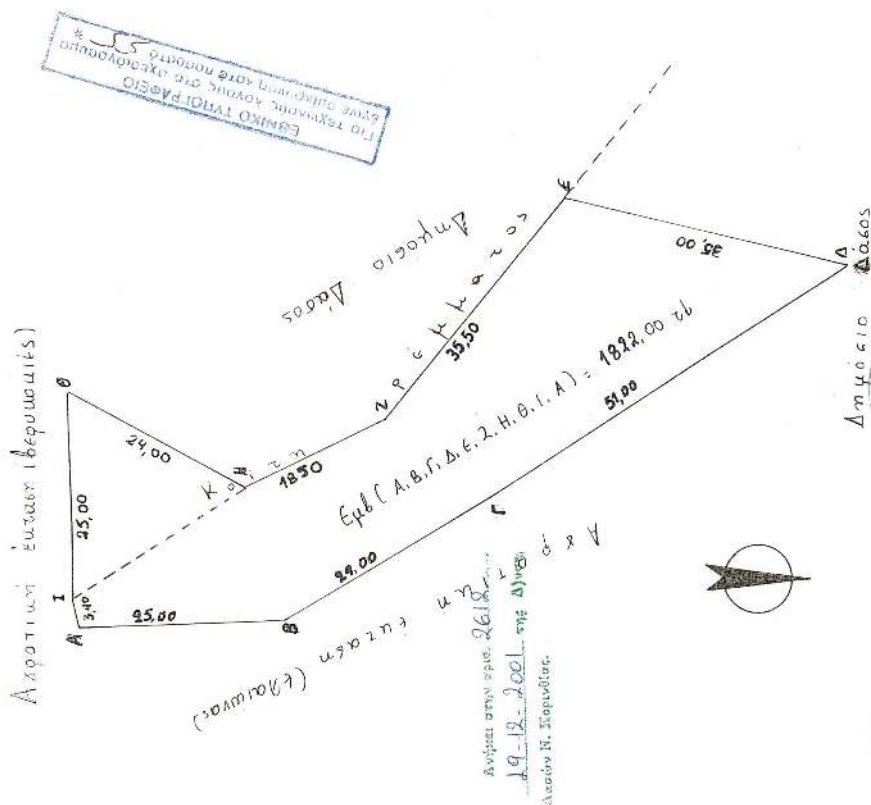

Κόρινθος 4-12-2001
Ο Συντάκτης
Γ. Κονδύλης
Δασολόγος

Κόρινθος 4-12-2001
Ο Διορθωτής
Γ. Κονδύλης
Δασολόγος

Αθήνα 12-12-2001
Ο ΕΓ. Π.Π.
Απόστολος Μπατάκος
Δασολόγος