



04000272401020008



231

ΕΦΗΜΕΡΙΣ ΤΗΣ ΚΥΒΕΡΝΗΣΕΩΣ

ΤΗΣ ΕΛΛΗΝΙΚΗΣ ΔΗΜΟΚΡΑΤΙΑΣ

ΤΕΥΧΟΣ ΤΕΤΑΡΤΟ

Αρ. Φύλλου 27

24 Ιανουαρίου 2002

ΠΕΡΙΕΧΟΜΕΝΑ

ΑΠΟΦΑΣΕΙΣ

Χαρακτηρισμός ως διατηρητέου του κτιρίου που βρίσκεται στο Δημοτικό Διαμέρισμα Αγίου Ανδρέα του Δήμου Ελευθερών του Νομαρχιακού Διαμερίσματος Καβάλας, φερομένου ως ιδιοκτησίας του Δήμου Ελευθερών.....	1
Αναγνώριση της οδού Βλεπύρου, ως Κύριας Κοινοτικής της Κοινότητας Πικερμίου.....	2
Κήρυξη αναδασωτέας έκτασης 4,00 στρεμμάτων, στη θέση "Κέδρος" Δημοτικού Διαμερίσματος Πλατανореύματος Δήμου Σερβίων Ν. Κοζάνης".....	3
Κήρυξη ως αναδασωτέας έκτασης εμβαδού 1,200 στρεμμάτων στη θέση "Πάνω Αμπέλια" περιφέρειας του Δήμου Αταλάντης του Ν.Φθ/δας.....	4

ΑΠΟΦΑΣΕΙΣ

Αριθ. 7790

(1)

Χαρακτηρισμός ως διατηρητέου του κτιρίου που βρίσκεται στο Δημοτικό Διαμέρισμα Αγίου Ανδρέα του Δήμου Ελευθερών του Νομαρχιακού Διαμερίσματος Καβάλας, φερομένου ως ιδιοκτησίας του Δήμου Ελευθερών.

Ο ΥΠΟΥΡΓΟΣ ΜΑΚΕΔΟΝΙΑΣ - ΘΡΑΚΗΣ

Έχοντας υπόψη:

1. Τις διατάξεις:

• Του Ν. 1577/1985 (Φ.Ε.Κ. 210 Α') "Γενικός Οικοδομικός Κανονισμός" και ειδικότερα του άρθρου 4 αυτού, όπως το άρθρο αυτό τροποποιήθηκε με το Ν. 1772/1988 - ΦΕΚ 91 Α'), συμπληρώθηκε με το άρθρο 22 του Ν. 2300/1995 (ΦΕΚ 69 Α') και αντικαταστάθηκε με το άρθρο 3 του Ν. 2831/2000 (ΦΕΚ 140 Α') "Τροποποίηση των διατάξεων του Ν. 1577/1985 "Γενικός Οικοδομικός Κανονισμός" και άλλες πολεοδομικές διατάξεις".

• Των Π.Δ. 358/1986 (Φ.Ε.Κ. 158 Α') "Καθορισμός αρμοδιοτήτων Υπουργείου Βόρειας Ελλάδας" και ειδικότερα του άρθρου 2 παρ. δ (αα) και (δδ), που αναφέρονται στο χαρακτηρισμό κτιρίων ως διατηρητέων ή οικισμών ή τμημάτων αυτών ως παραδοσιακών και στην προστασία των ιστορικών τόπων, αντίστοιχα.

• Του Π.Δ. 331/2001 (Φ.Ε.Κ. 221 Α') "Οργανισμός Υπουργείου Μακεδονίας-Θράκης.

• Του άρθρου 29 Α' του Ν. 1558/1985 "Κυβέρνηση και Κυβερνητικά Όργανα" (Α' 137), που προστέθηκε με το άρθρο 27 του Ν. 2081/1992 (Α' 154) και αντικαταστάθηκε με την παράγραφο 2α του άρθρου 1 του Ν. 2469/1997 (Α' 38).

• Την απόφαση Υ. 704/19.8.1988 (Φ.Ε.Κ. 575 Β') του Πρωθυπουργού, για τη μετονομασία του Υπουργείου Βόρειας Ελλάδας σε Υπουργείο Μακεδονίας Θράκης.

• Την από 16.10.2001 αιτιολογική έκθεση της Διεύθυνσης Πολιτισμού του Υπουργείου Μακεδονίας - Θράκης.

• Την από 24.10.2001 απάντηση του φερόμενου ιδιοκτήτη του υπόψη κτιρίου Δήμου Ελευθερών (υπ' αριθμ. 180/2001 απόφαση του Δημοτικού Συμβουλίου του Δήμου Ελευθερών του Νομαρχιακού Διαμερίσματος Καβάλας), αποφασίζουμε:

1. Χαρακτηρίζουμε ως διατηρητέο το κτίριο που βρίσκεται στο Δημοτικό Διαμέρισμα Αγίου Ανδρέα του Δήμου Ελευθερών του Νομαρχιακού Διαμερίσματος Καβάλας, φερομένου ως ιδιοκτησίας του Δήμου Ελευθερών όπως φαίνεται στο συνημμένο τοπογραφικό διάγραμμα σε κλίμακα 1:1000, που θεωρήθηκε από τη Διεύθυνση Πολιτισμού του Υ.ΜΑ.Θ. και που σε σμίκρυνση αντίτυπο του δημοσιεύεται με την απόφαση αυτή, για τους παρακάτω κυρίως λόγους:

α. Πρόκειται για ένα αξιολογικό κτίριο ενταγμένο αρμονικά στο φυσικό περιβάλλον.

β. Αποτελεί σημείο αναφοράς και προσανατολισμού στην περιοχή.

γ. Ο χαρακτηρισμός του, θα βοηθήσει στη διατήρηση της ιστορικής μνήμης της εν λόγω Ιεράς Μονής και του οικισμού.

δ. Για τη διατήρηση της ιστορικής, αρχιτεκτονικής, πολεοδομικής, αισθητικής φυσιογνωμίας της περιοχής.

2. Στο χαρακτηριζόμενο ως διατηρητέο κτίριο απαγορεύεται κάθε αφαίρεση, αλλοίωση ή καταστροφή των επί μέρους αρχιτεκτονικών και διακοσμητικών στοιχείων του.

3. Επιτρέπεται η επισκευή, αποκατάσταση, οριζόντια επέκταση, αλλαγή χρήσης, ο εκσυγχρονισμός των εγκαταστάσεων, η στατική ενίσχυση, η εσωτερική διαρρύθμιση του κτιρίου, για λόγους στατικούς και λειτουργικούς, χωρίς αλλοίωση του αρχιτεκτονικού και μορφολογικού χαρακτήρα του και των βασικών αρχών της σύνθεσής του.

4. Απαγορεύεται η τοποθέτηση κάθε είδους επιγραφών και διαφημίσεων σε οποιαδήποτε θέση του κτιρίου. Επιτρέπεται μόνο η τοποθέτηση επιγραφών μικρών διαστάσεων στην ελληνική γλώσσα, που να πληροφορούν για τη χρήση των χώρων του κτιρίου.

5. Για οποιαδήποτε παρέμβαση στο εσωτερικό και εξωτερικό του διατηρητέου κτιρίου, όπως και για την τοποθέτηση επιγραφών, απαιτείται έλεγχος της Επιτροπής Πολεοδομικού και Αρχιτεκτονικού Ελέγχου (Ε.Π.Α.Ε.) και της Διεύθυνσης Πολιτισμού του Υπουργείου Μακεδονίας-Θράκης.

6. Κατά της απόφασης αυτής μπορεί να ασκηθεί το ένδικο μέσο της αιτήσεως ακυρώσεως ενώπιον του Συμβουλίου της Επικράτειας, σύμφωνα με τις διατάξεις του άρθρου 46 του Π.Δ. 18/1989 "Κωδικοποίηση Διατάξεων νόμων για το Συμβούλιο της Επικράτειας".

7. Κάλυψη δαπάνης: Από τις διατάξεις αυτής της απόφασης δεν προκαλείται δαπάνη σε βάρος του κρατικού προϋπολογισμού ή του προϋπολογισμού του οικείου Ο.Τ.Α.


8. Η ισχύς της απόφασης αυτής αρχίζει από τη δημοσίευσή της στην Εφημερίδα της Κυβερνήσεως.

Η απόφαση αυτή να δημοσιευθεί στην Εφημερίδα της Κυβερνήσεως.

Θεσσαλονίκη, 20 Δεκεμβρίου 2001

Ο ΥΠΟΥΡΓΟΣ

ΓΕΩΡΓΙΟΣ ΠΑΣΧΑΛΙΔΗΣ

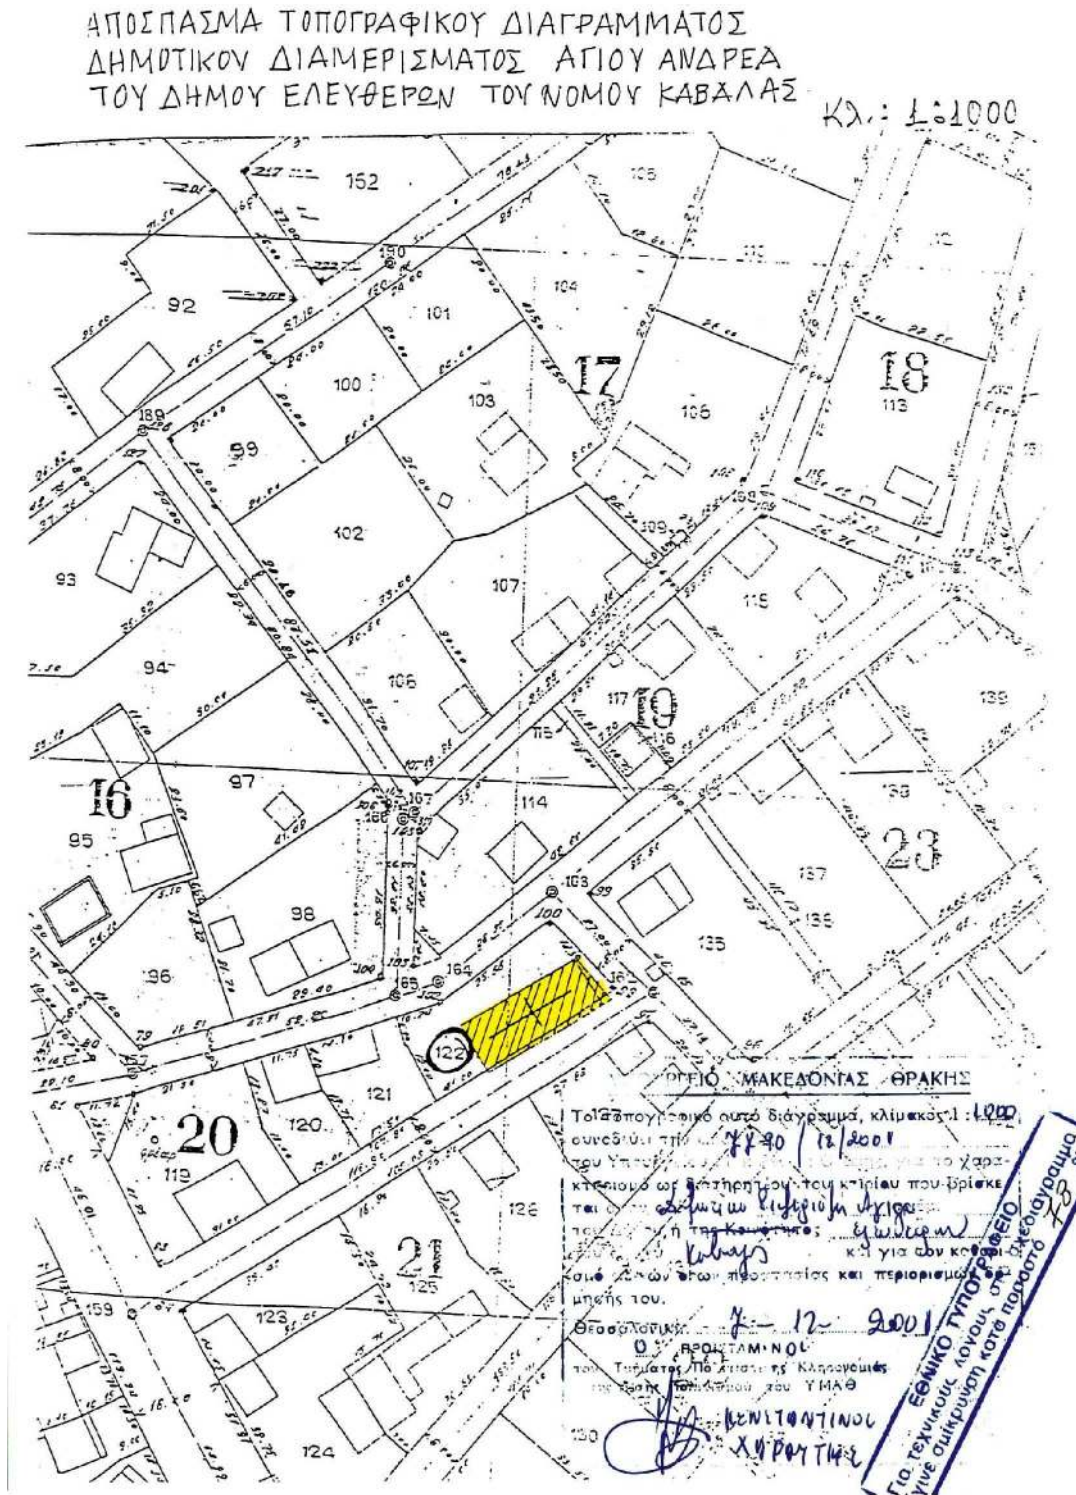

Αριθ. 12471/988/01/02

(2)

Αναγνώριση της οδού Βλεπύρου, ως Κύριας Κοινοτικής της Κοινότητας Πικερμίου.

Ο ΝΟΜΑΡΧΗΣ ΑΝΑΤΟΛΙΚΗΣ ΑΤΤΙΚΗΣ

Έχοντας υπόψη:

1) Τις διατάξεις το υπ' αριθ. 17-7-23 Ν. Δ. "περί σχεδίων πόλεων και κωμών του Κράτους όπως τροποποιήθηκε και συμπληρώθηκε μεταγενέστερα".

2) Τις διατάξεις του Ν. 2218/94 "ίδρυση Νομαρχιακής Αυτοδιοίκησης, Τροποποίηση διατάξεων για την πρωτοβάθμια αυτοδιοίκηση και την περιφέρεια και άλλες διατάξεις (ΦΕΚ 90/τ.Α/13.6.94) και τις όμοιες του Ν. 2240/94" συμπλήρωση διατάξεων για την Νομαρχιακή Αυτοδιοίκηση και άλλες διατάξεις (ΦΕΚ 153/Α/16.9.94) με τις οποίες ιδρύθηκαν οι Νομαρχιακές Αυτοδιοικήσεις.

3) Τον ισχύοντα οργανισμό εσωτ. λειτουργίας των υπηρεσιών της Νομαρχιακής Αυτοδιοίκησης Ανατ. Αττικής (ΦΕΚ 400Β/93).

4) Τις διατάξεις του Α.Ν. 314/68, όπως τροποποιήθηκαν και συμπληρώθηκαν με το Ν.Δ. 1018/71.

5) Τις διατάξεις του Π.Δ. 24/31.5.85 ΦΕΚ 270 Δ/85 άρθρο 1, παρ. 2 (περί χαρακτηρισμού οδών ως Κύριων Κοινοτικών ή Δημοτικών).

6) Την υπ' αριθ.60 /2001 απόφαση του Κοιν. Συμβουλίου Πικερμίου.

7) Το πρακτικό 2 της 13 Συνεδρίας της 22.11.2001 του ΣΧΟΠΝΑΑ.

8) Τις διατάξεις του άρθρου 29Α του Ν. 1558/85, όπως προστέθηκε με το άρθρο 27 του Ν. 2031/1992 (ΦΕΚ 154Α) και το γεγονός ότι από τις διατάξεις αυτής της απόφασης δεν προκαλείται δαπάνη εις βάρος του δημοτικού προϋπολογισμού, αποφασίζουμε:


Την αναγνώριση της οδού Βλεπύρου ως Κύριας Κοινοτικής της Κοινότητας Πικερμίου.

Η απόφαση αυτή να δημοσιευθεί στην Εφημερίδα της Κυβερνήσεως.

Παλλήνη, 11 Ιανουαρίου 2002

Ο Νομάρχης
ΔΗΜ. ΑΝ. ΦΡΑΓΚΟΣ



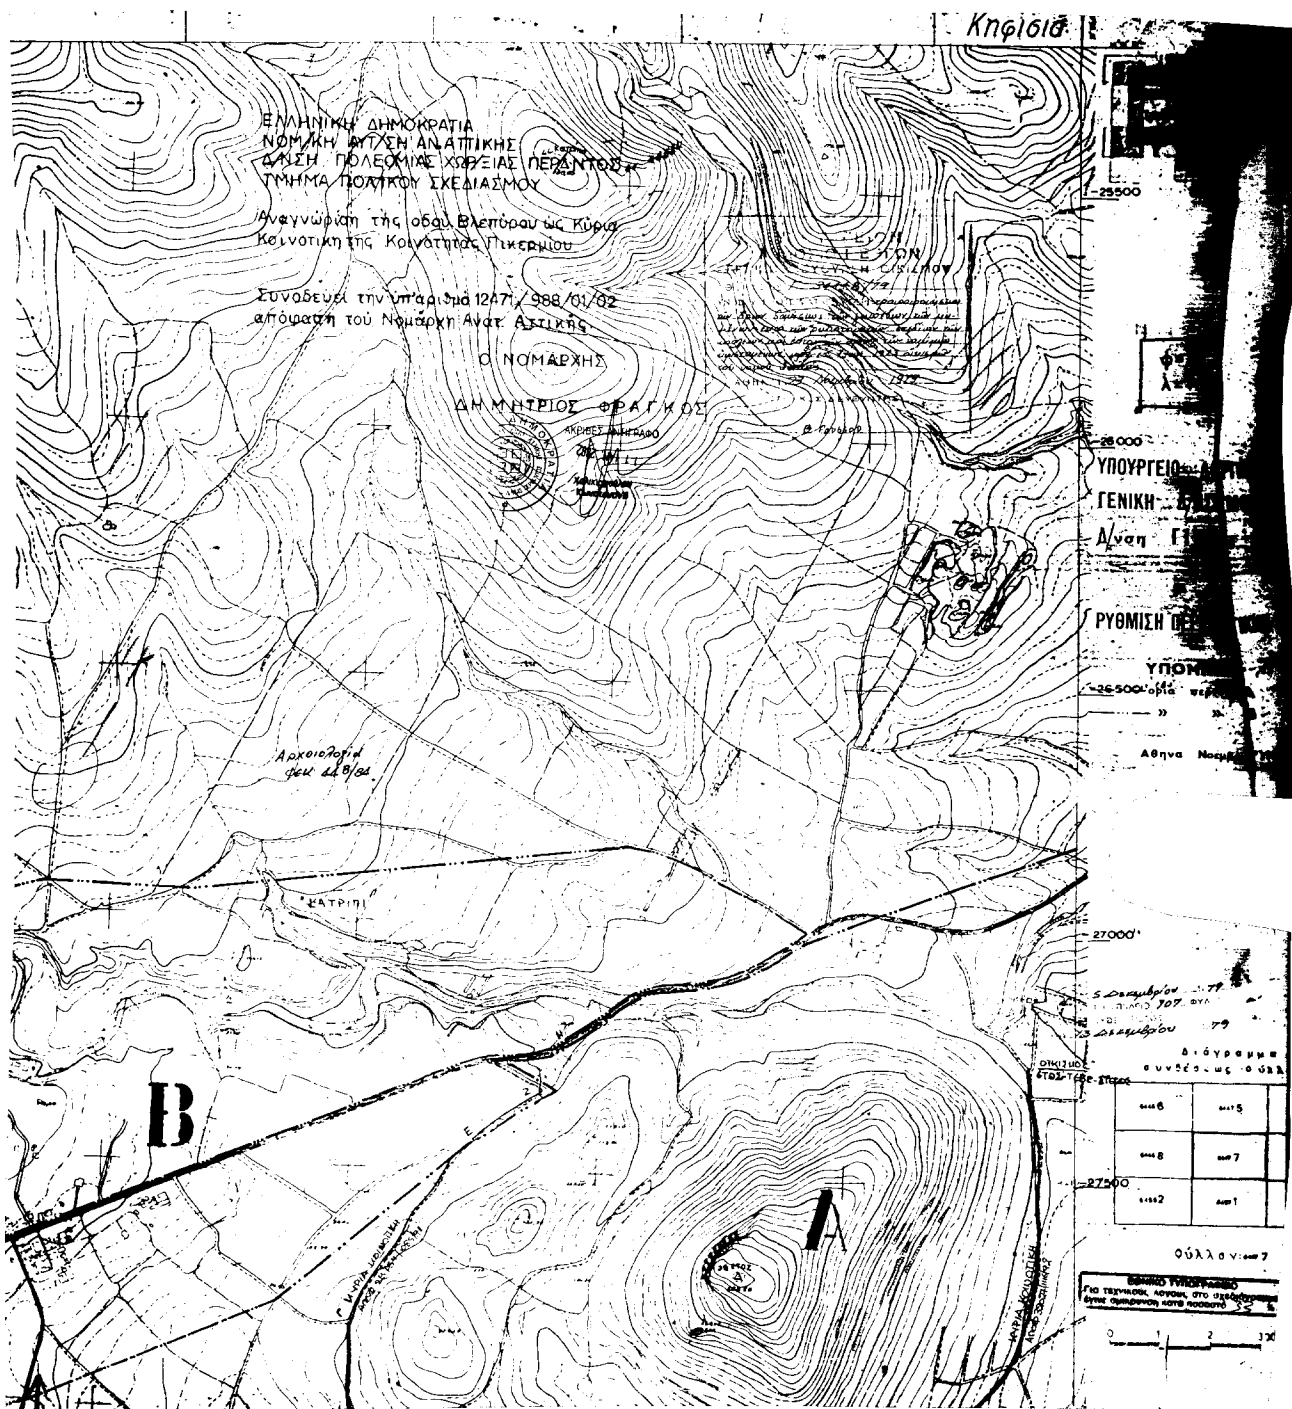

Αριθ. 1362

(3)

Κήρυξη αναδασωτέας έκτασης 4,00 στρεμμάτων, στη θέση "Κέδρος" Δημοτικού Διαμερίσματος Πλατανορέυματος Δήμου Σερβίων Ν. Κοζάνης".

Η ΓΕΝΙΚΗ ΓΡΑΜΜΑΤΕΑΣ
ΠΕΡΙΦΕΡΕΙΑΣ ΔΥΤΙΚΗΣ ΜΑΚΕΔΟΝΙΑΣ

Έχοντας υπ' όψη:

1. Τις διατάξεις για Διοικητική Αποκέντρωση.
2. Τις διατάξεις του άρθρου 117 παρ. 3 του Συντάγματος.
3. Τις διατάξεις του Ν. 998/79 "Περί προστασίας των δασών κ.τ.λ."
4. Τις διαταγές του Υπ. Γεωργίας.
5. Την αρ. 26 ΔΑΚ - 4890/13.11.2001 πρόταση του Δασαρχείου Κοζάνης περί κηρύξεως αναδασωτέας, της αναφερόμενης στο θέμα έκτασης.
6. Το αριθ. 1/11.10.2001 Π.Δ.Α του Δασαρχείου Κοζάνης.
7. Τις διατάξεις του Ν. 2503/30.5.97 "Διοίκηση, οργάνωση, στελέχωση της Περιφέρειας, Ρύθμιση θεμάτων για την Τοπική Αυτ/ση και άλλες διατάξεις", αποφασίζουμε:

Κηρύσσουμε αναδασωτέα, με σκοπό την προστασία για την επαναδημιουργία της δασικής βλάστησης που καταστράφηκε από παράνομη εκχέρσωση σύμφωνα με το

αριθ. 1/11.10.2001 Πρωτόκολλο Διοικητικής Αποβολής του Δασαρχείου Κοζάνης, την δημόσια δασική έκταση εμβαδού τεσσάρων (4,00) στρ., που βρίσκεται στη θέση "Κέδρος" Λ. Λ. Πλατανορέυματος Δήμου Σερβίων Νομού Κοζάνης, προσδιορίζεται από τα στοιχεία (Α, Β, Γ, Δ, Ε, Ζ, Η, Θ, Ι, Κ, Λ, Μ, Α) και έχει όρια:

Ανατολικά: Δημόσια δασική έκταση και Δημόσια χορτολιβαδική έκταση.

Δυτικά: Δημόσια δασική έκταση και αγρό ιδιοκτησίας κληρ. Πράσσου Αριστείδη του Ιωάννη.

Βόρεια: Δημόσια δασική έκταση.

Νότια: Αγροτική οδό (Πλατανόρευμα - θέση Καρυές - Μοσχοχώρι).

Όπως φαίνεται στο συνημμένο διάγραμμα που αποτελεί αναπόσπαστο μέρος της απόφασης αυτής, προβλέπεται η φυσική αναγέννηση της δασικής βλάστησης που καταστράφηκε.

Η απόφαση αυτή να δημοσιευθεί στην Εφημερίδα της Κυβερνήσεως.

Κοζάνη, 12 Δεκεμβρίου 2001


Η Γενική Γραμματέας Περιφέρειας
ΜΑΡΙΑ ΣΚΡΑΦΝΑΚΗ

ΤΟΠΟΓΡΑΦΙΚΟ ΔΙΑΓΡΑΜΜΑ

ΔΗΜΟΣΙΑΣ ΔΑΣΙΚΗΣ ΕΚΤΑΣΗΣ ΠΕΡΙ ΚΗΡΥΞΕΩΣ ΤΗΣ ΩΣ ΑΝΑΔΑΣΩΤΕΑΣ

ΘΕΣΗ : Κέδρος Δ.Δ. : ΠΛΑΤΑΝΟΡΕΥΜΑΤΟΣ ΔΗΜΟΣ : ΣΕΡΒΙΩΝ

ΕΜΒΑΔΙΟΝ (Α,Β,Γ,Δ,Ε,Ζ,Η,Θ,Ι,Κ,Λ,Μ,Α) : 4,0 Στρ. ΚΑΙΜΑΚΑ : 1: 1.000

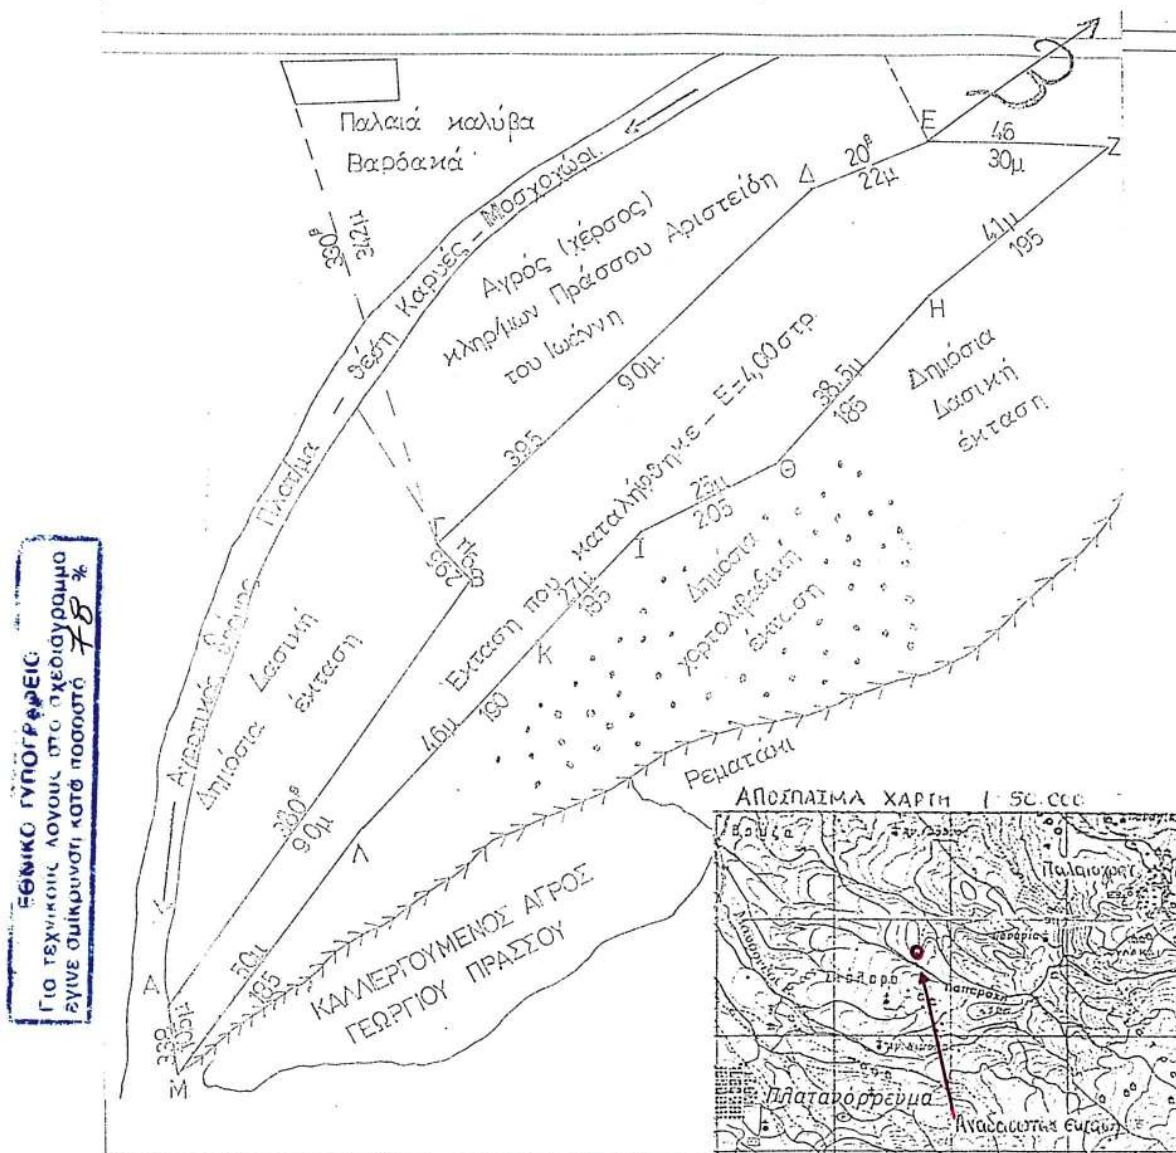

Σέρβια 07-11-2001

Ο Συντάξας

Τάμης Παπασπανός
Δασοπόνος

Λευκοφύση 13-11-2001

Ο Διευθυντής

Νικόλαος Γερασόπουλος
Δασολόγος

ΘΕΩΡΗΘΗΚΕ

Κοζάνη 12-12-2001

Η Γ.Γ.Περ.Δυτ. Μακεδονίας

Μαρία Σκραφανάκη

