



04000322501020008



267

ΕΦΗΜΕΡΙΣ ΤΗΣ ΚΥΒΕΡΝΗΣΕΩΣ

ΤΗΣ ΕΛΛΗΝΙΚΗΣ ΔΗΜΟΚΡΑΤΙΑΣ

ΤΕΥΧΟΣ ΤΕΤΑΡΤΟ

Αρ. Φύλου 32

25 Ιανουαρίου 2002

ΠΕΡΙΕΧΟΜΕΝΑ

ΑΠΟΦΑΣΕΙΣ

Φρέαρ "ΝΟΜΙΣΜΑΤΟΚΟΠΕΙΟ". Προσωρινή Κατάληψη Χώρων για τις Ανάγκες Κατασκευής του Έργου του Μετρό.....

30.1.92 περί μεταβίβασης δικαιωμάτων και υποχρεώσεων του Δημοσίου στην ΑΤΤΙΚΟ ΜΕΤΡΟ Α.Ε.

Αναστολή έκδοσης οικοδομικών αδειών σε τμήμα του οικοδομικού τετραγώνου 152 του εγκεκριμένου ρυμοτομικού σχεδίου του δήμου Αλίμου (Ν. Αττικής)
Κήρυξη αναδασωτέας έκτασης 25,260 στρεμμάτων, στη θέση «Παναγίτσα - Μοναστηράκι» Δημοτικού διαμερίσματος Διαβολιτσίου του Δήμου Ανδανίας Νομού Μεσσηνίας.....
Κήρυξη αναδασωτέας έκτασης 0,230 στρεμμάτων, στη θέση «Μπόρισα» Δημοτικού διαμερίσματος Καρυών του Δήμου Αυλώνα Νομού Μεσσηνίας

4. Την Απόφαση Υπουργού ΠΕΧΩΔΕ, Δ16α/04/226/Γ/19.3.92 περί "καθορισμού καθ' ύλην Τεχνικών Δ/νσεων ΓΓΔΕ αρμοδίων για Τεχνικά θέματα εποπτείας Νομικών Προσώπων Γ.Γ.Δ.Ε.

5. Το με αριθμό πρωτοκόλλου ALX- 20309/17.12.2001 έγγραφο της ΑΤΤΙΚΟ ΜΕΤΡΟ Α.Ε. με το οποίο ζητείται η προσωρινή κατάληψη της ιδιοκτησίας με στοιχεία ΑΒΓΔΑ (εμβαδού $E = 2267 \text{ m}^2$), που βρίσκεται στην Λ. Μεσογείων στην συμβολή της με την οδό Ίριδος, στο Δήμο Χαλανδρίου και φαίνεται στο συνημμένο σχέδιο.

Φερόμενοι ιδιοκτήτες του πιο πάνω χώρου είναι οι: Ταμείο Αλληλοβοήθειας Προσωπικού Τραπέζης Ελλάδος κ.α. και επειδή,

Η προσωρινή κατάληψη της υπόψη ιδιοκτησίας κρίνεται αναγκαία για την κατασκευή του Μετρό και προβλέπεται από τον Νόμο 1955/91 η κατάληψη χώρων που εμπίπτουν στους σκοπούς της Εταιρείας ΑΤΤΙΚΟ ΜΕΤΡΟ Α.Ε., αποφασίζουμε:

Την προσωρινή κατάληψη της ιδιοκτησίας με στοιχεία ΑΒΓΔΑ (εμβαδού $E = 2267 \text{ m}^2$), που βρίσκεται στην Λ. Μεσογείων στην συμβολή της με την οδό Ίριδος, στο Δήμο Χαλανδρίου και φαίνεται στο συνημμένο σχέδιο, το οποίο αποτελεί αναπόσπαστο μέρος της απόφασης αυτής.

Μετά το πέρας των εργασιών ο χώρος θα αποδοθεί στον ιδιοκτήτη του στην κατάσταση που αυτός βρίσκεται πριν από την κατάληψη. Προς τούτο η ΑΤΤΙΚΟ ΜΕΤΡΟ Α.Ε. θα καταγράψει την υφιστάμενη, προ της κατάληψης, κατάσταση.

Η κατάληψη θα διαρκέσει μέχρι την ολοκλήρωση του έργου.

Η αποζημίωση για την προσωρινή κατάληψη της παραπάνω ιδιοκτησίας θα καθορισθεί όπως προβλέπεται από τις διατάξεις του δεκάτου άρθρου του Ν. 1955/91.

Η Απόφαση αυτή να δημοσιευτεί στην Εφημερίδα της Κυβερνήσεως.

Αθήνα, 15 Ιανουαρίου 2002

Η ΥΠΟΥΡΓΟΣ

Β. ΠΑΠΑΝΔΡΕΟΥ


Αριθ. 13116 (1)

Φρέαρ "ΝΟΜΙΣΜΑΤΟΚΟΠΕΙΟ". Προσωρινή Κατάληψη Χώρων για τις Ανάγκες Κατασκευής του Έργου του Μετρό.

Η ΥΠΟΥΡΓΟΣ ΠΕΡΙΒΑΛΛΟΝΤΟΣ,
ΧΩΡΟΤΑΞΙΑΣ ΚΑΙ ΔΗΜΟΣΙΩΝ ΕΡΓΩΝ

Έχοντας υπόψη:

- Τον Νόμο 1558/1985 (ΦΕΚ 157/26.7.95) "Κυβέρνηση και Κυβερνητικά Όργανα".
- Τον Ν. 1955/91 (ΦΕΚ 112/18.7.91) περί ιδρύσεως Εταιρείας με την επωνυμία "ΑΤΤΙΚΟ ΜΕΤΡΟ Α.Ε." και ειδικότερα τις διατάξεις του άρθρου τρίτου "κύρωση της σύμβασης" σε συνδυασμό με τα άρθρα έβδομο και δέκατο "Απαλλοτριώσεις" του ίδιου Νόμου.
- Την Απόφαση Υπουργού ΠΕΧΩΔΕ Δ16/010/70/Γ/

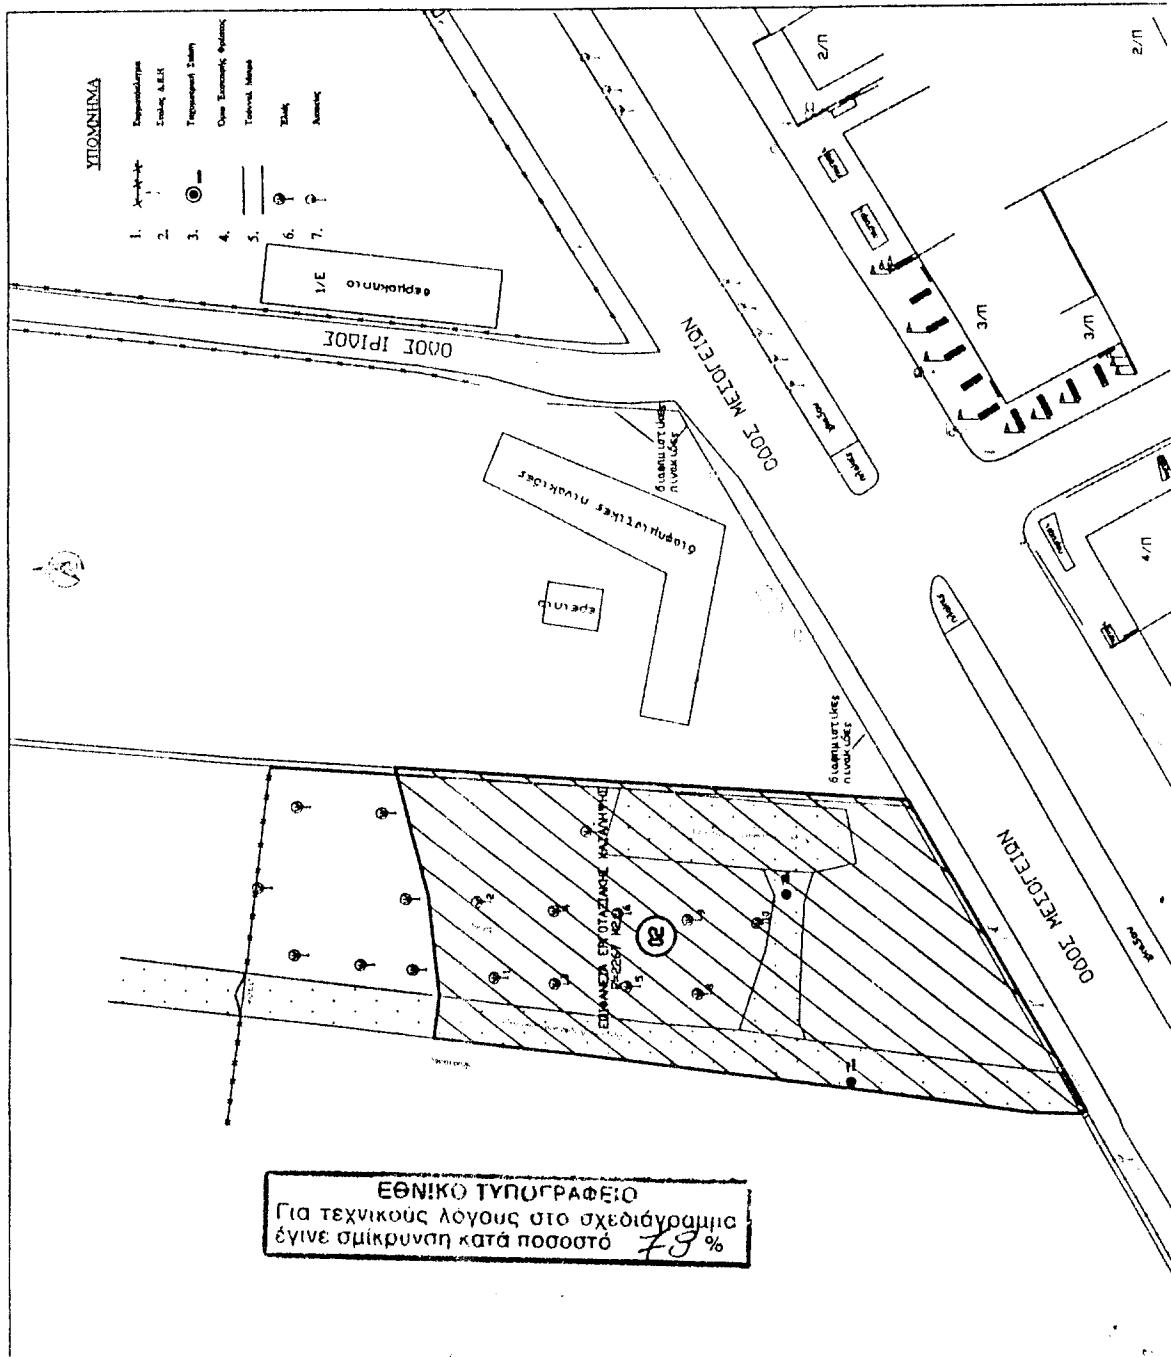

Αριθ. 45230/98

(2)

Αναστολή έκδοσης οικοδομικών αδειών σε τμήμα του οικοδομικού τετραγώνου 152 του εγκεκριμένου ρυμοτομικού σχεδίου του δήμου Αλίμου (Ν. Αττικής).

**Η ΥΦΥΠΟΥΡΓΟΣ ΠΕΡΙΒΑΛΛΟΝΤΟΣ,
ΧΩΡΟΤΑΞΙΑΣ ΚΑΙ ΔΗΜΟΣΙΩΝ ΕΡΓΩΝ**

Έχοντας υπόψη:

1. Τις διατάξεις των άρθρων 152 (παρ. 5) και 159 (παρ. 2) του από 14.7.1999 π.δ/τος "Κώδικας Βασικής Πολεοδομικής Νομοθεσίας" (Δ' 580/99).

2. Τις διατάξεις του άρθρου 29Α του Ν. 1558/1985 "Κυβέρνηση και Κυβερνητικά Όργανα" (Α' 137), όπως αυτό προστέθηκε με το άρθρο 27 του Ν. 2081/1992 (Α' 54) και τροποποιήθηκε με την παρ. 2α του άρθρου 1 του Ν. 2469/1997 (Α' 38).

3. Τις διατάξεις της παρ. Β του άρθρου 1 του π.δ/τος 28/28.1.1993 "Καθορισμός αρμοδιοτήτων που διατηρούνται από τον Υπουργό και τις Περιφερειακές Υπηρεσίες διανομαρχιακού επιπέδου του Υπουργείου Περιβάλλοντος, Χωροταξίας και Δημοσίων Έργων" (Α' 9).

4. Τις διατάξεις του άρθρου 99 (παρ. 3) του Ν. 1892/1990 "Για τον εκσυγχρονισμό και την ανάπτυξη και άλλες διατάξεις" (Α' 101), όπως αντικατασ्थηκε με την παρ. 2 του άρθρου 7 του Ν. 2052/1992 "Μέτρα για την αντιμετώπιση του νέφους και πολεοδομικές ρυθμίσεις" (Α' 94).

5. Την Υ6/31.10.2001 απόφαση Πρωθυπουργού και Υπουργού Περιβάλλοντος, Χωροταξίας και Δημοσίων

Έργων "Ανάθεση αρμοδιοτήτων Υπουργού Περιβάλλοντος, Χωροταξίας και Δημοσίων Έργων στους Υφυπουργούς Περιβάλλοντος, Χωροταξίας και Δημοσίων Έργων" (Β' 1484).

6. Την 276/2000 απόφαση του δημοτικού συμβουλίου του δήμου Αλίμου.

7. Το υπ' αριθ. 271/2001 υπηρεσιακό σημείωμα της Δ/νσης Πολεοδομικού Σχεδιασμού -Τμήμα Α'.

8. Το γεγονός ότι από τις κανονιστικές διατάξεις της απόφασης αυτής δεν προκαλείται δαπάνη σε βάρος του κρατικού προϋπολογισμού και του οικείου Ο.Τ.Α., αποφασίζουμε:


1. Αναστέλλεται για έξι (6) μήνες η έκδοση οικοδομικών αδειών σε τμήμα του Ο.Τ 152 του εγκεκριμένου ρυμοτομικού σχεδίου του δήμου Αλίμου (Ν. Αττικής), όπως φαίνεται να περικλείεται με μπλε γραμμή στο σχετικό πρωτότυπο τοπογραφικό διάγραμμα σε κλίμακα 1:500 που θεωρήθηκε από τον Προϊστάμενο της Διεύθυνσης Τοπογραφικών Εφαρμογών με την αρ. 45239/2002 πράξη του και που αντιτυπό του σε φωτοσημίκρυνση δημοσιεύεται με την παρούσα απόφαση.

2. Η ισχύς της παρούσας απόφασης αρχίζει από τη δημοσίευσή της στην Εφημερίδα της Κυβερνήσεως.

Η Απόφαση αυτή να δημοσιευτεί στην Εφημερίδα της Κυβερνήσεως.

Αθήνα, 15 Ιανουαρίου 2002

Η ΥΦΥΠΟΥΡΓΟΣ
ΡΟΔΟΥΛΑ ΖΗΣΗ

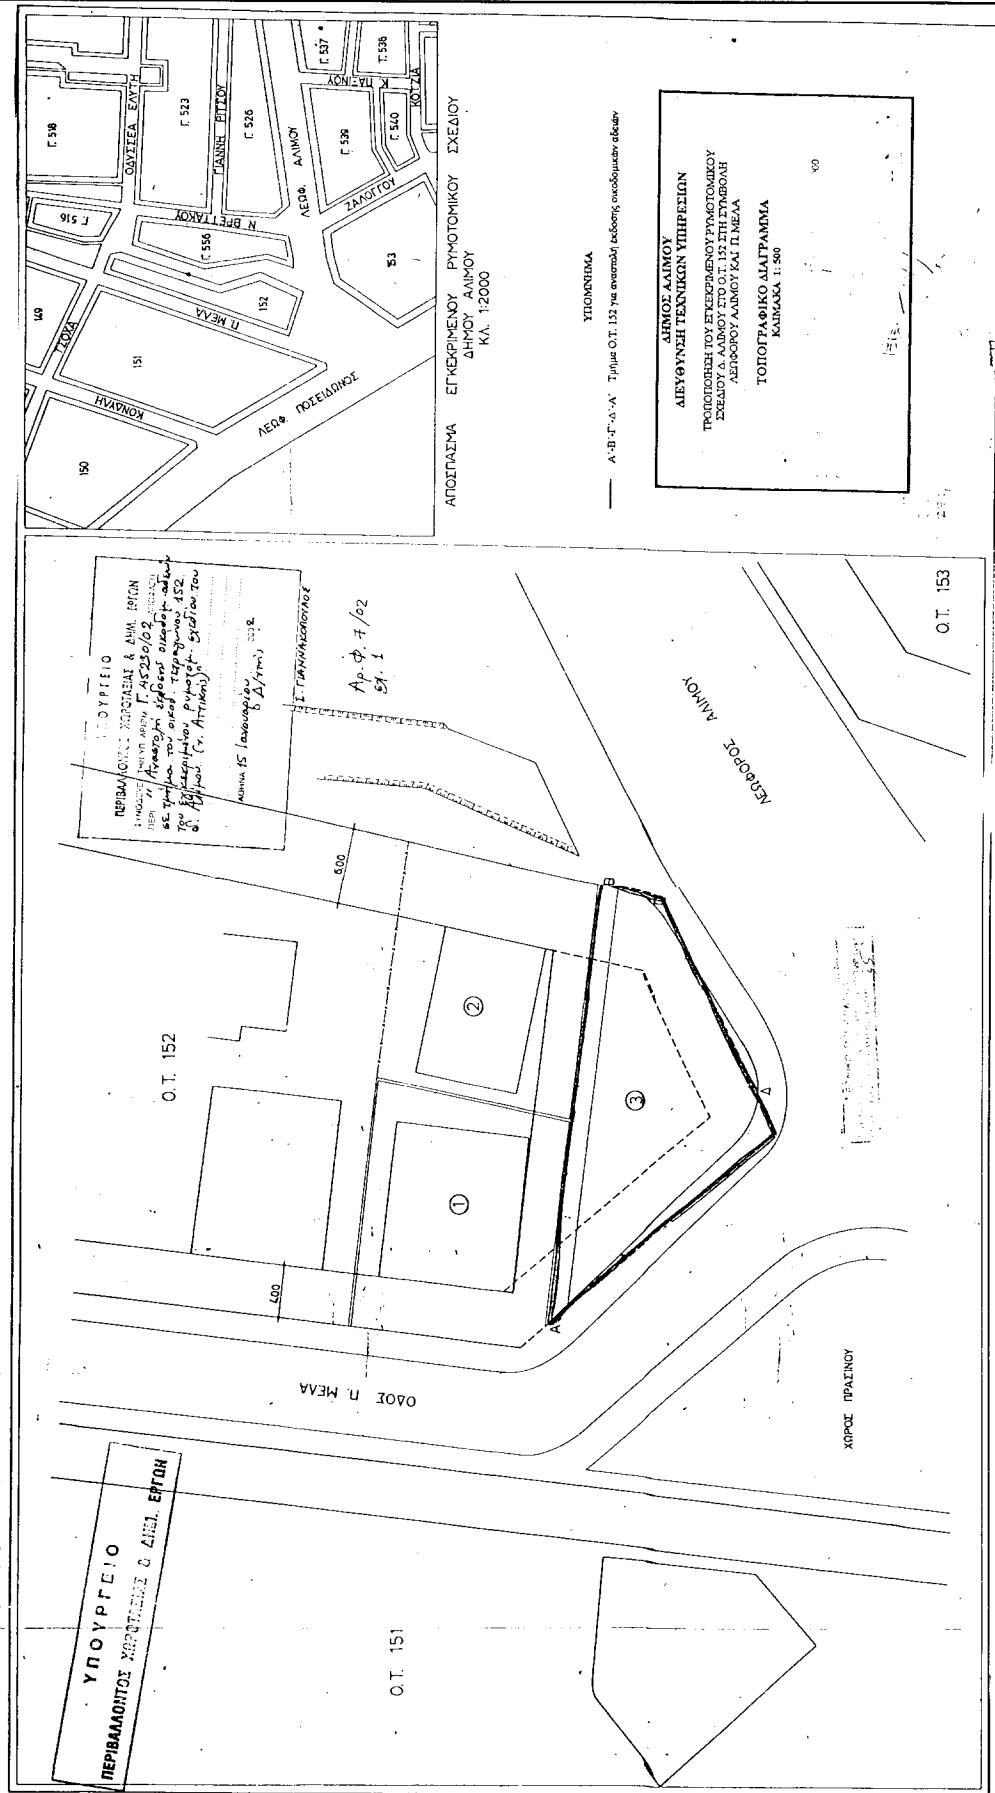

Αριθ. 3684 πε

Κήρυξη αναδασωτέας έκτασης 25,260 στρεμμάτων, στη θέση «Παναγίτσα - Μοναστηράκι» Δημοτικού διαιμερίσματος Διαβολιτσίου του Δήμου Ανδανίας Νομού Μεσσηνίας.

**Ο ΓΕΝΙΚΟΣ ΓΡΑΜΜΑΤΕΑΣ
ΠΕΡΙΦΕΡΕΙΑΣ ΠΕΛΟΠΟΝΝΗΣΟΥ**

Έχοντας υπόψη:

1. Τις δ/ξεις του Π.Δ. 51/87 "Καθορισμός των Περιφερειών της Χώρας για το σχεδιασμό κ.λ.π. της περιφερειακής Ανάπτυξης".
2. Τις δ/ξεις των άρθρων 1 παρ. 1 και 2, 2 παρ. 1 εδ.δ', 5 παρ. 3Β, 6 παρ. 7 και 7 παρ. 2 του Ν. 2503/97 "Διοίκηση, Οργάνωση, Στελέχωση της Περιφέρειας κ.λ.π.".
3. Τις δ/ξεις του άρθρου 117 παρ. 3 του Συντάγματος.
4. Τις δ/ξεις του Ν. 998/79 "περί προστασίας των δασών κ.λ.π." και ειδικότερα:
 - α) του άρθρου 41 παρ. 1
 - β) του άρθρου 38 παρ.1
5. Τις δ/γές του Υπουργείου Γεωργίας:
 - α) 160417/1180/8.7.80
 - β) 182447/3049/24.9.80
6. Την αριθ. 8044/4.12.2001 πρόταση του Δασαρχείου Καλαμάτας περί κηρύξεως αναδασωτέας, της αναφερομένης στο θέμα έκτασης
7. Την αριθ. 5872/29.8.97 απόφαση του Γενικού Γραμμα-

(3) τέα Περιφέρειας Πελ/σου "Τοποθέτηση Πρ/νων Δ/νσεων Υπηρεσιών κ.λ.π. και εξουσιοδότηση υπογραφής με Εντολή Γενικού Γραμματέα Περ/ρειας Πελ/σου (Ε.Γ.Γ.Π.Π.)" (ΦΕΚ 551/τ. Β/3.6.98), αποφασίζουμε:

Κηρύσσουμε αναδασωτέα, με σκοπό την προστασία για την επαναδημιουργία της δασικής βλάστησης που καταστράφηκε από πυρκαγιά στις 24.8.2001 την δημόσια δασική έκταση, εμβαδού είκοσι πέντε στρεμμάτων και διακούσιων εξήντα (25,260) τετραγωνικών μέτρων που βρίσκεται στη θέση "Παναγίτσα - Μοναστηράκι" περιοχής Δημοτικού διαιμερίσματος Διαβολιτσίου του Δήμου Ανδανίας Νομού Μεσσηνίας προσδιορίζεται από τα στοιχεία: Α,Β,Γ,Δ,Α και έχει όρια:

Ανατολικά: Δημόσια δασική έκταση

Δυτικά: Δημόσια δασική έκταση

Βόρεια: Δημόσια δασική έκταση

Νότια: Δημόσια δασική έκταση

'Όπως φαίνεται στο συνημμένο διάγραμμα που αποτελεί αναπόσπαστο μέρος της απόφασης αυτής. Προβλέπεται φυσική αναγέννηση της δασικής βλάστησης που καταστράφηκε.

Η απόφαση αυτή να δημοσιευθεί στην Εφημερίδα της Κυβερνήσεως.

Καλαμάτα, 3 Ιανουαρίου 2002

Με εντολή Γενικού Γραμματέα Περιφέρειας
Ο Διευθυντής Δασών Μεσσηνίας
ΠΑΝ. ΜΠΑΖΙΓΟΣ

Αριθ. 3714 πε

Κήρυξη αναδασωτέας έκτασης 0,230 στρεμμάτων, στη θέση «Μπόρισα» Δημοτικού διαμερίσματος Καρυών του Δήμου Αυλώνα Νομού Μεσσηνίας.

**Ο ΓΕΝΙΚΟΣ ΓΡΑΜΜΑΤΕΑΣ
ΠΕΡΙΦΕΡΕΙΑΣ ΠΕΛΟΠΟΝΝΗΣΟΥ**

Έχοντας υπόψη:

1. Τις δ/ξεις του Π.Δ. 51/87 "Καθορισμός των Περιφερειών της Χώρας για το σχεδιασμό κ.λ.π. της περιφερειακής Ανάπτυξης".
2. Τις δ/ξεις των άρθρων 1 παρ. 1 και 2, 2 παρ. 1 εδ. δ', 5 παρ. 3Β, 6 παρ. 7 και 7 παρ. 2 του Ν. 2503/97 "Διοίκηση, Οργάνωση, Στελέχωση της Περιφέρειας κ.λ.π.".
3. Τις δ/ξεις του άρθρου 117 παρ. 3 του Συντάγματος.
4. Τις δ/ξεις του Ν. 998/79 "περί προστασίας των δασών κ.λ.π." και ειδικότερα:
 - α) του άρθρου 41 παρ. 1
 - β) του άρθρου 38 παρ. 1
5. Τις δ/γές του Υπουργείου Γεωργίας:
 - α) 160417/1180/8.7.80
 - β) 182447/3049/24.9.80
6. Την αριθ. 4375/30.11.2001 πρόταση του Δασαρχείου Κυπαρισσίας περί κηρύξεως αναδασωτέας, της αναφερομένης στο θέμα έκτασης.
7. Την αριθ. 5872/29.8.97 απόφαση του Γενικού Γραμμα-

(4) τέα Περιφέρειας Πελ/σου "Τοποθέτηση Πρ/νων Δ/νσεων Υπηρεσιών κ.λ.π. και εξουμιοδότηση υπογραφής με Εντολή Γενικού Γραμματέα Περ/ρειας Πελ/σου (Ε.Γ.Γ.Π.Π.)" (ΦΕΚ 551/τ.Β'/3.6.98), αποφασίζουμε:

Κηρύσσουμε αναδασωτέα, με σκοπό την προστασία για την επαναδημιουργία της δασικής βλάστησης που καταστράφηκε από πυρκαγιά στις 26.8.2001 το δημόσιο δάσος, εμβαδού διακοσίων τριάντα (0,230) τετραγωνικών μέτρων που βρίσκεται στη θέση «Μπόρισα» περιοχής Δημοτικού διαμερίσματος Καρυών του Δήμου Αυλώνα Νομού Μεσσηνίας προσδιορίζεται από τα στοιχεία: Α, Β, Γ, Δ, Ε, Α και έχει όρια:

Ανατολικά: Ελαιώνας Παναγιώτη Κολοσκόπη

Δυτικά: Δημόσιο δάσος

Βόρεια: Δημόσιο δάσος

Νότια: Δημόσιο δάσος

Όπως φαίνεται στο συνημμένο διάγραμμα που αποτελεί αναπόσπαστο μέρος της απόφασης αυτής. Προβλέπεται φυσική αναγέννηση της δασικής βλάστησης που καταστράφηκε.

Η απόφαση αυτή να δημοσιευθεί στην Εφημερίδα της Κυβερνήσεως.

Καλαμάτα, 3 Ιανουαρίου 2002


Με εντολή Γενικού Γραμματέα Περιφέρειας

Ο Διευθυντής Δασών Μεσσηνίας

ΠΑΝ. ΜΠΑΖΙΓΟΣ

Σ Δ ∈ Δ | Δ Γ P M M A
casuarina longifolia can den "Kings
 fig species" Antarcticus day & night Kaprun
 man Adelie, South polaris.
 N π O M N H M A
 - (A.B.T.A. e.A.) = Australasia en Australia
 - K.D. lata L: 500

Arvika 6700 apd. 37/1406/2002 onda-
ra fikurak "Pälvi" ja liemotievis F2.0
sekojat (Liemiönneksen läntöpuolella).

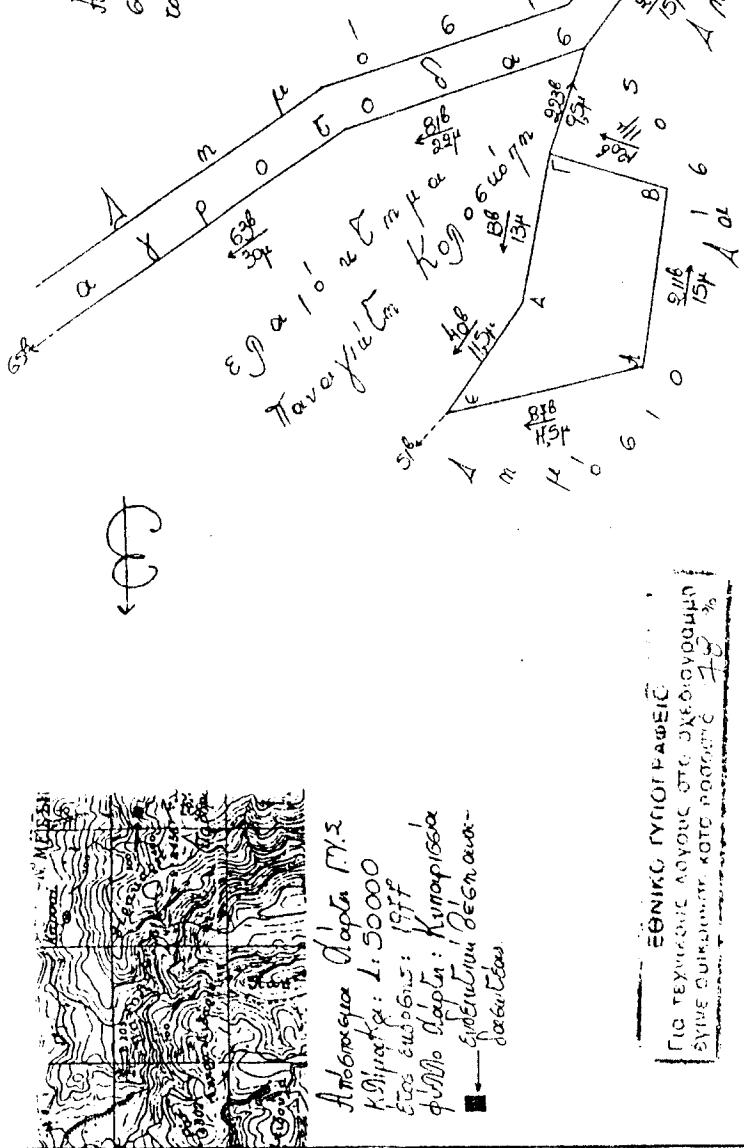

The image shows five circular postmarks from Kazakhstan, arranged in a cluster. The postmarks feature different designs and text, including "KAZAKHSTAN", "POSTAL SERVICE", "KAZAKH POST", "KAZAKHSTAN", and "KAZAKHSTAN". One postmark includes the date "29-11-2001". Another features a large signature over the text. The postmarks are set against a light blue background.