



04000413001020008



329

ΕΦΗΜΕΡΙΣ ΤΗΣ ΚΥΒΕΡΝΗΣΕΩΣ

ΤΗΣ ΕΛΛΗΝΙΚΗΣ ΔΗΜΟΚΡΑΤΙΑΣ

ΤΕΥΧΟΣ ΤΕΤΑΡΤΟ

Αρ. Φύλλου 41

30 Ιανουαρίου 2002

ΠΕΡΙΕΧΟΜΕΝΑ

ΑΠΟΦΑΣΕΙΣ

Καθορισμός των ορίων αιγιαλού και δημιουργία ζώνης παραλίας στη θέση «ΜΕΛΟΥΝΑ», Νεροτριβίας, Δήμου Μεσσαπίων, Ν. Ευβοίας.....	1
Αναγνώριση τμήματος της οδού Καντανολέοντος στο Ρέρυμνο σαν προϋψιστάμενης του 1923.	2

ΑΠΟΦΑΣΕΙΣ

Αριθ. 1112391/11428/B0010 (1)

Καθορισμός των ορίων αιγιαλού και δημιουργία ζώνης παραλίας στη θέση «ΜΕΛΟΥΝΑ», Νεροτριβίας, Δήμου Μεσσαπίων, Ν. Ευβοίας.

Ο ΥΠΟΥΡΓΟΣ ΟΙΚΟΝΟΜΙΚΩΝ

Έχοντας υπόψη:

1. Τις διατάξεις του Ν. 3200/55 «περί διοικητικής αποκεντρώσεως», όπως αυτές τροποποιήθηκαν και ισχύουν σήμερα με τα Ν.Δ. 532/70, Β.Δ. 704/70, Β.Δ. 705/70, Β.Δ. 192/70, Π.Δ. 71/84, Π.Δ. 347/86, Ν. 2026/92 και Π.Δ. 97/93.

2. Τις διατάξεις του Π.Δ. 551/88 «օργάνωση Νομαρχιών οργάνωση Οικονομικών Υπηρεσιών» (ΦΕΚ 259 τ.Α'), όπως τροποποιήθηκε και ισχύει.

3. Τις διατάξεις του άρθρου 19 παρ. 5 του Ν. 2344/95, του άρθρου 52, παρ. 6 του Ν. 2218/1994, του άρθρου 4 παρ. 7 του Ν. 2240/94, δυνάμει των οποίων αρμοδιότητες του Υπουργείου Οικονομικών που είχαν μεταβιβαστεί σε Νομάρχες ανήκουν στον Περιφερειακό Δ/ντη, σε συνδυασμό με αυτές του άρθρου 14 παρ. 2 του Ν. 2399/96, με τις οποίες προβλέπεται η κατάργηση των θέσεων των Περιφερειακών Δ/ντών, οι αρμοδιότητες πλέοντου οποίου περιήλθαν στον Γενικό Γραμματέα της Περιφέρειας και ασκούνται από τον Αναπληρωτή Περιφερειακό Δ/ντη.

4. Τις διατάξεις των παρ.2 και 6 του άρθρου 1 του Ν. 2503/97 Διοίκηση Οργάνωση, Στελέχωση της Περιφέρειας, ρύθμιση θεμάτων για την Τοπική Αυτοδιοίκηση και άλλες διατάξεις (ΦΕΚ 107 τ.Α'), σύμφωνα με τις οποίες οι Περιφερειακές Υπηρεσίες του Υπουργείου Οικονομικών, που συγκροτούσαν την Περιφερειακή Διοίκηση 'του Νομού ή Νομαρχίας δεν υπήχθησαν στην ενιαία οργανική μονάδα της Περιφέρειας ούτε καταργήθηκαν, αλλά αποτελούν από 1.9.97 Υπηρεσίες του Υπουργείου Οικονομικών.

5. Το αριθ. 28979/31.7.97 έγγραφο της Δ/νσης Διοίκησης του Υπ. Εσωτερικών Δημ. Διοίκησης & Αποκ/σης, σύμφωνα με το οποίο οι αρμοδιότητες του Γενικού Γραμματέα της Περιφέρειας σε θέματα Υπηρεσιών του Υπ. Οικονομικών μεταφέρονται από 1.9.97 στον Υπουργό Οικονομικών.

6. Την αριθμ.1100383/1330/A0006/31.10.2001 (ΦΕΚ 1485/τ.Β731.10.2001) κοινή απόφαση των Πρωθυπουργού και Υπουργού Οικονομικών, «περί ανάθεσης αρμοδιοτήτων του Υπουργού Οικονομικών στους Υφυπουργούς».

7. Την αριθμ. 1043053/483/A0006/9.5.2000 (ΦΕΚ 622/Τ.Β710.5.2000) απόφαση του Υφυπουργού Οικονομικών «περί μεταβίβασης αρμοδιοτήτων στο Γενικό Γραμματέα, στους Γενικούς Δ/ντές του Υπουργείου Οικονομικών κλπ.».

8. Τις διατάξεις του άρθρου 100 του Π.Δ. 284/88 «περί συγκροτήσεως μεταξύ άλλων και της Επιτροπής καθορισμού ορίων αιγιαλού και παραλίας και θέσεων αμμοληψίας».

9. Την αριθμ. 1078204/927/0006A/6.8.92 κοινή υπουργική απόφαση των Υπουργών Προεδρίας και Οικονομικών, με την οποία διατηρείται σε ισχύ η Επιτροπή καθορισμού ορίων αιγιαλού και θέσεων αμμοληψίας.

10. Τις διατάξεις των άρθρων 1 μέχρι και 7 του Α. Ν. 2344/40 «περί αιγιαλού και παραλίας», όπως τροποποιήθηκαν και συμπληρώθηκαν με τις διατάξεις:

- α) του Ν.Δ. 439/70,
- β) του άρθρου 13 του Ν. 1078/1980 και
- γ) του άρθρου 23 του Ν. 1337/1983.

11. Τις διατάξεις του άρθρου 20 του Ν. 719/77 «περί του τρόπου σύνταξης τοπογραφικών, υψομετρικών διαγραμμάτων από ιδιώτες μηχανικούς κλπ.».

12. Την από 5.10.2000 έκθεση της κατά το άρθρο 100 του Π.Δ. 284/88 αρμόδιας Επιτροπής καθορισμού των ορίων του αιγιαλού - παραλίας και θέσεων αμμοληψίας, που καθόρισε τα όρια του αιγιαλού - παραλίας στη θέση «Μέλουνα», Νεροτριβίας, Δήμου Μεσσαπίων, Ν. Ευβοίας.

13. Το από Μάιο 1999, με κλίμακα 1:500 τοπογραφικό διάγραμμα του τοπογράφου μηχανικού Χρήστου Η. Λυριντζή, σε μία (1) πινακίδα, που ελέγχθηκε για την ακρίβεια της αποτύπωσης στις 9.3.00 από τον Ελευθ. Κασιμάτη, μηχανικό της ΤΥΔΚ, Ν. Εύβοιας και θεωρήθηκε την ίδια ημερομηνία από την Αντωνία Μπένου, Προϊσταμένη της ΤΥΔΚ Ν. Εύβοιας, της Περιφέρειας Στ. Ελλάδας, όπως ορίζουν οι διατάξεις του άρθρου 20 του Ν. 719/77 και συνοδεύει την έκθεση της προαναφερόμενης Επιτροπής.

14. Τη σύμφωνη γνώμη του Γενικού Επιτελείου Ναυτικού, που διατυπώθηκε στο Φ. 544.5/117/01/Σ. 225/19.2.01 έγγραφότου, αποφασίζουμε:

1. Επικυρώνουμε την από 5.10.2000 έκθεση της κατά το άρθρο 100 του Π.Δ. 284/88 αρμόδιας Επιτροπής καθορισμού των ορίων του αιγιαλού και παραλίας και θέσεων αμμοληψίας «περί καθορισμού των ορίων αιγιαλού - παραλίας στη θέση «Μέλουνα», Νεροτριβιάς, Δήμου Μεσσαπίων, Ν. Ευβοίας», καθώς και το από Μάιο 1999 τοπογραφικό - υψομετρικό διάγραμμα, που τη συνοδεύει, το οποίο συντάχθηκε από το τοπογράφο μηχανικό Χρήστο Η. Λυριντζή, σε μία (1) πινακίδα, με κλίμακα 1:500, που ελέγχθηκε για την ακρίβεια της αποτύπωσης από τον Ελευθέριο Κασιμάτη, μηχανικό της ΥΔΚ Ν. Ευβοίας στις 9.3.00 και θεωρήθηκε την ίδια ημερομηνία, από την Αντωνία Μπένου, Προϊσταμένη της ΥΔΚ Ν. Εύβοιας, της Περιφέρειας Στερεάς Ελλάδας, όπως ορίζουν οι διατάξεις του άρθρου 20 του Ν. 719/77.

2. Στο παραπάνω τοπογραφικό διάγραμμα καθορίσθηκαν από την αρμόδια Επιτροπή, όπως πιο πάνω αναφέρεται:

α) τα όρια του αιγιαλού με κόκκινη συνεχή πολυγωνική γραμμή με στοιχεία 1, 2, ..., 29, 30, της οποίας οι κορυφές εξασφαλίζονται με συντεταγμένες του κρατικού τριγωνομετρικού δίκτυου, γιατί δεν εξυπηρετούνται οι σκοποί του άρθρου 7 παρ. 1 του Α. Ν. 2344/40.

β) τα όρια της παραλίας με κίτρινη συνεχή πολυγωνική γραμμή με στοιχεία 1', 2' ...28', 29', σε απόσταση 15μ. από αυτήν του αιγιαλού, της οποίας οι κορυφές εξασφαλίζονται με συντεταγμένες του κρατικού τριγωνομετρικού δίκτυου, γιατί δεν εξυπηρετούνται οι σκοποί του άρθρου 7 παρ. 1 του Α. Ν. 2344/40.

3. Η παρούσα απόφαση μαζί με την έκθεση και το διάγραμμα, που προαναφέραμε, να δημοσιευτούν στην Εφημερίδα της Κυβερνήσεως.

Αθήνα, 13 Δεκεμβρίου 2001

Με εντολή Υπουργού
Ο Γενικός Διευθυντής
Δημ. Περιουσίας & Εθν. Κληρ/των
ΣΠΥΡΟΣ Ι. ΣΤΑΘΗΣ

ΕΚΘΕΣΗ
ΕΠΙΤΡΟΠΗΣ ΚΑΘΟΡΙΣΜΟΥ ΟΡΙΩΝ
ΑΙΓΑΙΑΛΟΥ ΠΑΡΑΛΙΑΣ ΚΑΙ ΘΕΣΕΩΝ ΑΜΜΟΛΗΨΙΑΣ

Για τον καθορισμό το πρώτον των ορίων του αιγιαλού-παραλίας στη θέση «ΜΕΛΟΥΝΑ», Νεροτριβιάς, Δήμου Μεσσαπίων, Ν. Ευβοίας.

Στη Νεροτριβιά σήμερα 5.10.2000, ημέρα Πέμπτη, οι υπογραφόμενοι:

1) Παγωνέτα Θραβάλου, εφοριακός ΠΕ/Α, Προϊσταμένη Κτηματικής Υπηρεσίας, σαν Πρόεδρος,

2) Αθηνά Μπούρικα, τοπ/φος μηχ/κός Ε/Β, υπάλληλος της Κτηματικής Υπηρεσίας σαν μέλος,

3) Αχιλλέας Τσάκας, ανθυπ/ρχος Λ.Σ., αναπληρωτής Λιμενάρχη Χαλκίδας, σαν μέλος, (κωλυομένου του τακτικού μέλους), που αποτελούμε την Επιτροπή καθορισμού ορίων αιγιαλού - παραλίας και θέσεων αμμοληψίας, η σύνθεση της οποίας καθορίστηκε βάσει των διατάξεων των άρθρων 89, 100, 153 του Π.Δ. 284/88 «περί Οργανισμού Υπουργείου Οικονομικών» και με την αριθ. 718/8.3.00 Απόφαση του Προϊσταμένου της Οικονομικής Επιθεώρησης Στερεάς Ελλάδας του Υπουργείου Οικονομικών, που συ-

γκλήθηκε με την αριθ. Φ 121/οικ. 1969/2.10.00 πρόσκληση του Προέδρου της, μεταβήκαμε επί τόπου στην περιοχή που προαναφέραμε την 5.10.00.

Αφού λάβαμε υπόψη:

1. Την από 24.8.99 αίτηση της AQUA HELLAS - Ιχθ/φεία Αταλάντης Α.Ε., με την οποία ζητείται ο καθορισμός των ορίων αιγιαλού - παραλίας στη πιο πάνω περιοχή.

2. Το από Μάιο 1999, με κλίμακα 1:500 τοπογραφικό διάγραμμα του τοπογράφου μηχανικού Χρήστου Η. Λυριντζή, σε μία (1) πινακίδα, που ελέγχθηκε για την ακρίβεια της αποτύπωσης την 9.3.00 από τον Ε. Κασιμάτη, τοπ. μηχανικό της Τ.Υ.Δ.Κ. και θεωρήθηκε την 9.3.00 από την Αντ. Μπένου, Προϊσταμένη της Τ.Υ.Δ.Κ. Ν. Ευβοίας, όπως ορίζει το άρθρο 20 του Ν. 719/77.

3. Τις διατάξεις του Α. Ν. 2344/40, όπως αυτός τροποποιήθηκε, συμπληρώθηκε και ισχύει καθώς και την σχετική Δικαστηριακή και Διοικητική Νομολογία.

4. Την από επιτόπιο μετάβαση σχηματισθείσα αντίληψη για το πλάτος της βρεχόμενης ζώνης της ξηράς και άλλα συναφή στοιχεία δηλαδή:

α) Περιγραφή της μορφολογίας της περιοχής (κυρίως βραχώδης, με κλίση εδάφους, καταπάσεις, βλάστηση, κ.λ.π.).

β) Κατάσταση της ακτής

γ) Κατάσταση θαλασσίου χώρου (βάθη, ξέρες, ύφαλοι, ανάπτυγμα πελάγους)

δ) Παλίρροιες και θαλάσσια ρεύματα

ε) Επικρατούσες καιρικές συνθήκες (διεύθυνση, ένταση και συχνότητα πνεόντων ανέμων, ύψος κύματος κ.λ.π.)

5. Τις διατάξεις της παρ. 1 του αρθ. 5 (όπως αντικαταστάθηκε με την παρ. 5 του αρθ. 23 του Ν. 1337/83) και παρ. 1 του αρθ. 7 του Α.Ν. 2344/40, την Ε15780/405/ΠΟΛ 3/9.1.87 εγκύριο Δ/νσης Δημ. Κτημάτων Υπ. Οικονομικών «περί καθορισμού οριογραφιμής παραλίας» της Δ.3474/976/ΠΟΛ. 105/29.7.83 εγκυκλίου καθώς και της 571/2000 γνωμοδότησης του Ν.Σ.Κ. και συνεκτιμώντας τα δεδομένα της περιοχής ότι πρόκειται για περιοχή εκτός σχεδίου, αδόμητη χωρίς παραλιακό και καθέτους προς την ακτή δρόμους, αφού η πρόσβαση στην περιοχή επιτυγχάνεται μόνο δια θαλάσσης και επομένως δεν εξυπηρετούνται οι σκοποί της παρ. 1 του άρθρου 7 του Α. Ν. 2344/40, προτείνουμε τη δημιουργία ζώνης παραλίας πλάτους 15μ., που θεωρείται απαραίτητη για την εξυπηρέτηση της επικοινωνίας ξηράς - θαλάσσης και τανάταλιν καθώς και για λοιπούς εξωραϊστικούς και κοινωφελείς σκοπούς.

Έστερα από τα παραπάνω η Επιτροπή, αποφασίζει:

1) Καθορίζει επί του παραπάνω τοπογραφικού διαγράμματος:

Α) Την οριογραφιμή του αιγιαλού με κόκκινη συνεχή πολυγωνική γραμμή 1, 2...29, 30 της οποίας οι κορυφές εξασφαλίζονται με συντεταγμένες από το κρατικό τριγωνομετρικό δίκτυο.

Β) Την οριογραφιμή της παραλίας με συνεχή κίτρινη πολυγωνική γραμμή 1', 2' ...28', 29' σε απόσταση 15μ. από αυτήν του αιγιαλού, γιατί δεν εξυπηρετούνται οι σκοποί του άρθρ. 7 παρ. 1 του Α. Ν.2344/40. Οι κορυφές της εξασφαλίζονται με συντεταγμένες από το κρατικό τριγωνομετρικό δίκτυο.


2) Αποφαίνεται ότι δεν υπάσχει παλαιός αιγιαλός.


Η Επιτροπή

ΘΡΑΒΑΛΟΥ ΠΑΓΩΝΕΤΑ

ΑΘΗΝΑ ΜΠΟΥΡΙΚΑ

ΑΧΙΛΛΕΑΣ ΤΣΑΚΑΣ

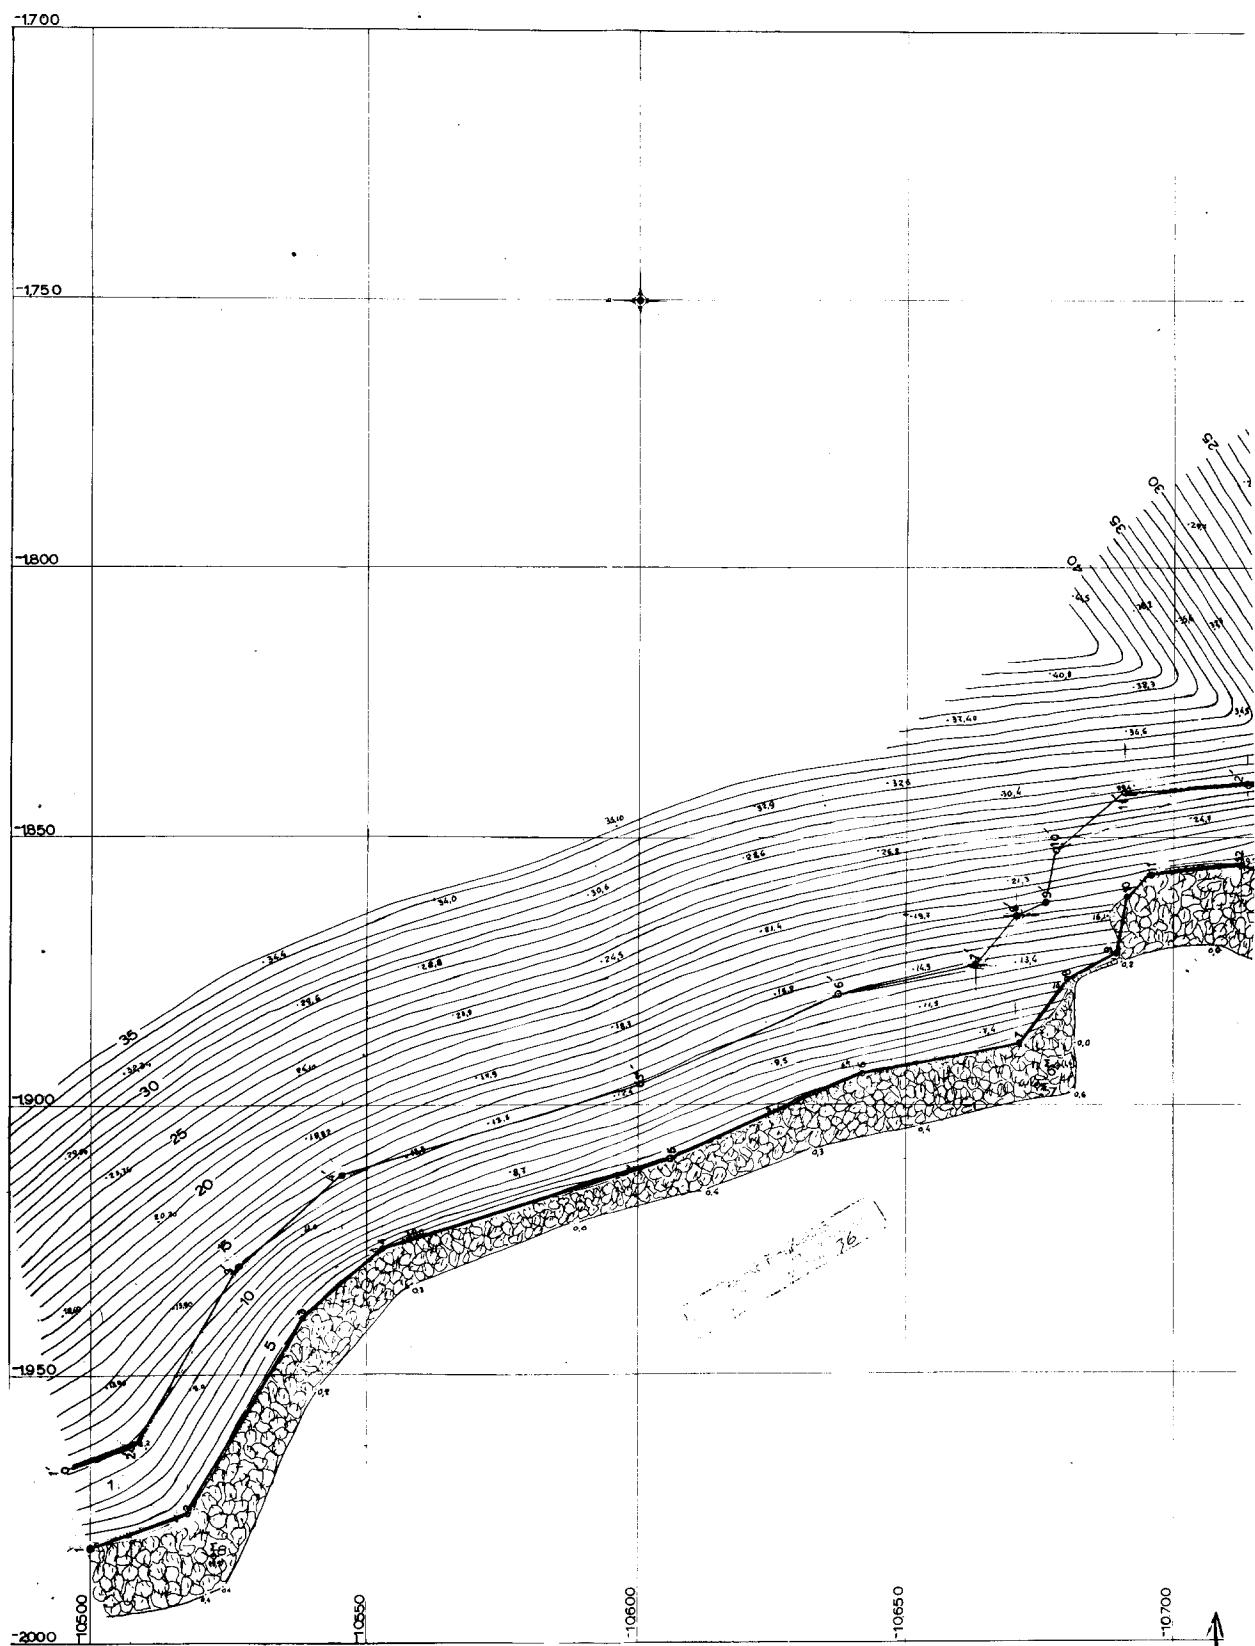

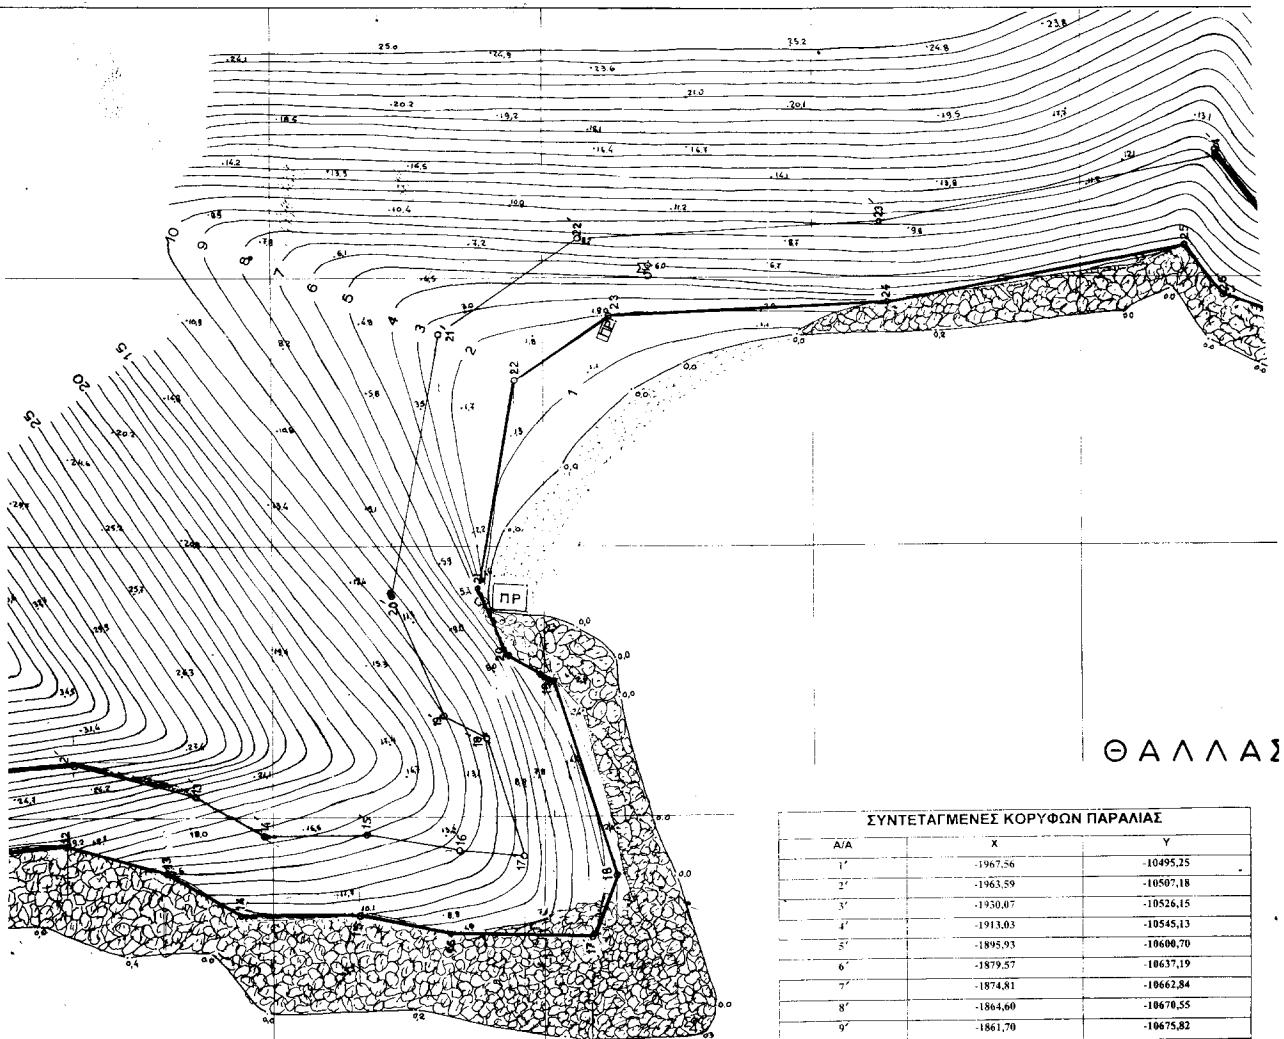

$\Theta A \wedge \wedge A\Sigma$

ΣΥΝΤΕΤΑΓΜΕΝΕΣ ΚΟΡΥΦΩΝ ΠΑΡΑΛΙΑΣ

A/A	X	Y
1'	-1967.56	-10495.25
2'	-1963.59	-10507.18
3'	-1930.07	-10526.15
4'	-1913.03	-10545.13
5'	-1895.93	-10609.70
6'	-1879.57	-10637.19
7'	-1874.81	-10662.84
8'	-1864.60	-10670.55
9'	-1861.70	-10675.82
10'	-1852.52	-10677.50
11'	-1842.36	-10691.04
12'	-1839.74	-10713.60
13'	-1846.30	-10735.92
14'	-1853.48	-10748.45
15'	-1853.39	-10767.14
16'	-1856.55	-10784.19
17'	-1857.05	-10796.04
18'	-1835.58	-10789.22
19'	-1831.64	-10781.34
20'	-1809.44	-10771.95
21'	-1760.27	-10780.71
22'	-1742.22	-10806.44
23'	-1739.56	-10862.23
24'	-1727.63	-10925.21
25'	-1740.34	-10935.94
26'	-1743.48	-10944.25
27'	-1765.56	-11001.34
28'	-1774.55	-11023.30
29'	-1777.6	-11039.44

**ΣΥΝΤΕΤΑΓΜΕΝΕΣ ΣΤΑΘΕΡΩΝ ΣΗΜΕΙΩΝ ΓΙΑ ΤΗΝ ΧΑΡΑΞΗ
ΟΡΙΟΓΡΑΦΜΩΝ ΑΙΓΑΛΟΥ & ΠΑΡΑΛΑΣ**


A/A	ΟΝΟΜΑΤΙΚΗ ΑΓΓΕΛΙΑ ΤΟΥ ΕΦΕΤΟΥ	X	Y	H
1	Σ.Δ.	-1724.21	-11047.85	32.89
2	Σ.Δ.	-1872.96	-10806.07	6.74
3	Σ.Δ.	-1888.53	-10827.21	3.16
4	Σ.Δ.	-1747.90	-10819.52	6.04
5	Σ.Δ.	-1892.58	-10678.32	1.44
6	Σ.Δ.	-1896.44	-10674.50	1.13
7	Σ.Δ.	-1884.30	-10521.96	1.47

-10750

-10.800

-10850

-10900

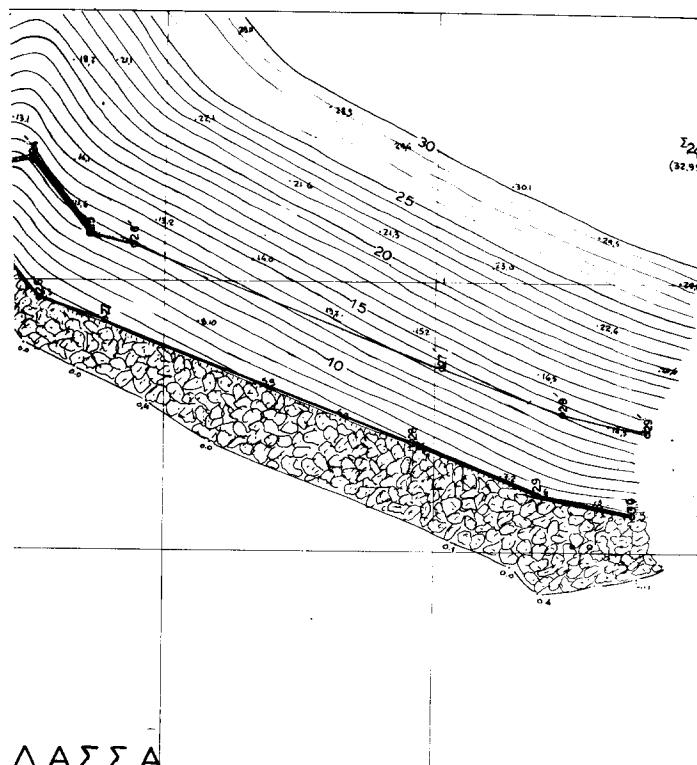

ΛΑΣΣΑ

ΑΠΟΣΠΑΣΜΑ Φ.Χ. ΛΑΡΥΜΝΑ - ΘΗΒΑ Γ.Υ.Σ. ΚΛ. 1 : 50.000

**ΥΠΟΜΝΗΜΑ**

ΤΡΙΓΩΝΟΜΕΤΡΙΚΗ ΕΞΑΡΤΗΣΗ: ΑΠΟ ΚΡΑΤΙΚΟ ΔΙΚΤΥΟ ΔΥΝ/ΝΟΝ

ΟΝΟΜΑ ΤΡΙΓΩΝΟΜΕΤΡΙΚΟΝ:	X	Y	H
ΠΕΥΚΕΛ - ΚΑΝΑΘΑΙ	-5814.75	-4689.58	886.83
ΣΤΡΟΥΓΓΙΤΣΑ	-2850.98	-5727.74	1236.45
ΜΕΛΟΥΝΑ	-1593.53	-11260.56	19.70

ΥΨΟΜΕΤΡΙΚΗ ΑΦΕΤΗΡΙΑ: ΜΕΣΗ ΠΛΗΜΜΗ ΘΑΛΑΣΣΑΣ

ΚΕΝΤΡΟ ΦΥΛΛΟΥ ΧΑΡΤΟΥ: ΘΑΛΑ - ΑΙΓΑΙΝΗ 1: 100.000 φ = 38° 45' λ = -6° 15'

ΜΕΘΟΔΟΣ ΑΠΟΤΥΠΩΣΗΣ: ΤΑΧΥΜΕΤΡΙΑ ΙΣΟΔΙΑΣΤΑΣΗ 1.00 M

ΧΡΟΝΟΣ ΑΠΟΤΥΠΩΣΗΣ: ΜΑΪΟΣ 1999

ΣΥΜΒΟΛΙΣΜΟΙ

- Σ1 ΣΤΑΘΕΡΑ ΣΗΜΕΙΑ ΓΙΑ ΤΗ ΧΑΡΑΞΗ ΑΙΓΑΙΟΥ - ΠΑΡΑΛΙΑΣ
- ΠΡ ΠΑΡΑΓΚΑ
- ΑΜΜΟΥΔΙΑ
- ΒΡΑΧΙΑ
- ΟΡΙΟΓΡΑΦΙΜ ΑΙΓΑΙΟΥ (ΚΟΚΚΙΝΗ)
- ΟΡΙΟΓΡΑΦΙΜ ΠΑΡΑΛΙΑΣ (ΚΙΤΡΙΝΗ)

ΤΟΠΟΓΡΑΦΙΚΟ ΔΙΑΓΡΑΜΜΑ

ΚΑΘΟΡΙΣΜΟΥ ΟΡΙΩΝ ΑΙΓΑΙΟΥ ΚΑΙ ΠΑΡΑΛΙΑΣ

ΠΕΡΙΟΧΗ: «ΜΕΛΟΥΝΑ» ΔΗΜΟΥ ΜΕΣΣΑΠΙΩΝ ΝΟΜΟΥ ΕΥΒΟΙΑΣ

ΕΡΓΟΔΟΤΗΣ: AQUA HELLAS

ΙΧΘΥΟΤΡΟΦΕΙΑ ΑΤΑΛΑΝΤΗΣ Α.Ε.

ΑΡΜΟΔΙΑ Δ.Ο.Υ.: ΧΑΛΚΙΔΑΣ

ΚΛΙΜΑΚΑ 1 : 500

ΜΑΪΟΣ 1999

ΕΛΛΗΝΙΚΗ ΔΗΜΟΚΡΑΤΙΑ
Καποδιστρίου Κυβερνήσεως
Σταθερά Σημεία για την Χαράξη Αιγαίου
Επίκληση Τύπου Β
Επίκληση Τύπου Α
Επίκληση Τύπου Β

ΧΙΡΙΝΑ ΤΟΝΙΟΝΑΙΟΣ ΑΙΓΑΙΟΥ	ΕΠΙΚΛΗΣΗ ΤΥΠΟΥ Β
ΕΠΙΚΛΗΣΗ ΤΥΠΟΥ Β	ΧΙΡΙΝΑ ΤΟΝΙΟΝΑΙΟΣ ΑΙΓΑΙΟΥ

ΑΙΓΑΙΟΝ ΦΩΤΟΤΥΠΙΚΟ ΑΝΤΙΓΡΑΦΟ
ΖΑΛΙΔΑ
Επίκληση Τύπου Β

ΥΠΟΜΝΗΜΑ ΕΠΙΤΡΟΠΗΣ ΚΑΘΟΡΙΣΜΟΥ ΟΡΙΩΝ ΑΙΓΑΙΟΥ - ΠΑΡΑΛΙΑΣ

ΤΗΛΟΝΙΚΗΑ ΕΠΙΤΡΟΠΗΣ

1. Η ομάδα παρατηρητών από την Επιτροπή έχει συντάξει την παρατηρηση

ΣΥΝΤΕΤΑΓΜΕΝΕΣ ΚΟΡΥΦΩΝ ΑΙΓΑΙΟΥ		
A/J	X	Y
1	-1981.80	-10500.00
2	-1976.00	-10517.40
3	-1939.60	-10538.00
4	-1926.40	-10552.70
5	-1910.00	-10606.00
6	-1894.00	-10641.70
7	-1888.50	-10671.30
8	-1876.20	-10680.60
9	-1871.40	-10689.30
10	-1861.00	-10691.20
11	-1856.80	-10696.80
12	-1855.00	-10712.30
13	-1860.20	-10730.00
14	-1868.50	-10744.50
15	-1868.40	-10765.80
16	-1871.50	-10782.50
17	-1872.60	-10808.50
18	-1860.90	-10813.00
19	-1825.00	-10801.60
20	-1820.70	-10793.00
21	-1807.70	-10787.50
22	-1769.00	-10794.40
23	-1755.00	-10811.50
24	-1754.50	-10864.00
25	-1744.00	-10919.40
26	-1753.00	-10927.00
27	-1755.50	-10938.90
28	-1759.50	-10995.80
29	-1789.00	-11019.00
30	-1792.40	-11036.60

10950

1000

0501

Αριθ. ΔΠ 5676 ΔΠ 5474

(2)

Αναγνώριση τμήματος της οδού Καντανολέοντος στο Ρέθυμνο σαν προϋφιστάμενης του 1923.

Ο ΝΟΜΑΡΧΗΣ ΡΕΘΥΜΝΟΥ

Έχοντας υπόψη

1. Τις διατάξεις

α. Το από 17.7.1923 Ν.Δ. περί σχεδίου πόλεως νομών και οικισμών του Κράτους και ανεγέρσεως αυτών.

β. Το Β.Δ. 712/70 όπως τροποποιήθηκε με το 677/71 και 198/72 Β.Δ.

γ. Τον Ν.3200/55 περί διοικητικών αποκεντρώσεων όπως έχει συμπληρωθεί και τροποποιηθεί μεταγενέστερα.

2. Την από 1.10.01 αίτηση Γεωργίου Περακάκη.

3. Την αριθ. 99/2000 απόφαση του Δημοτικού Συμβουλίου.

4. Το από Φεβρουάριο του 2000 τοπογραφικό διάγραμμα του μηχ/κού Γεωργίου Καρινιωτάκη.

5. Την 20014/16.6.77 εγκύλιο του ΥΔΕ σχετικά με ιδιωτικές οδούς που προϋπάρχουν του 1923.

6. Το από 22.1.48 Β.Δ (ΦΕΚ 20^Α 27.1.48) περί καθορισμού των ελαχίστων ορίων εμβαδού και διαστάσεων σχε-

δίου πόλης Ρεθύμνης και το από 1.3.48 Β.Δ (ΦΕΚ 62Α/9.3.48).

7. Την αριθμ. ΔΠ 2891/22.5.2001 Απόφαση Νομάρχη Ρεθύμνης.

8. Την από 15.11.2001 γνωμοδότηση του ΣΧΟΠ Ν. Ρεθύμνης που διατυπώθηκε στο 7ώ πρακτικό πράξη 5^η, αποφασίζουμε:


Αναγνωρίζεται ο κάθετος δρόμος της οδού Καντανολέοντος, στον οποίο έχει πρόσωπο η ιδιοκτησία του Γεωργίου Περακάκη, σαν δρόμος προϋφιστάμενος του 1923 και συγκεκριμένα αυτός που περικλείεται από τα σημεία 1-1' 2' -3-4-5-6-2-1 που είναι πάροδος του ήδη αναγνωρισθέντος δρόμου Καντανολέοντος, όπως αυτός φαίνεται στο συνημμένο τοπογραφικό διάγραμμα.

Επίσης ορίζεται οικοδομική γραμμή 3,00 μ. από το όριο του δρόμου εκατέρωθεν αυτού.

Η παρούσα απόφαση να δημοσιευθεί στην Εφημερίδα της Κυβερνήσεως.

Ρέθυμνο, 23 Νοεμβρίου 2001

Ο Νομάρχης
ΜΑΝΩΛΗΣ ΛΙΤΙΝΑΣ

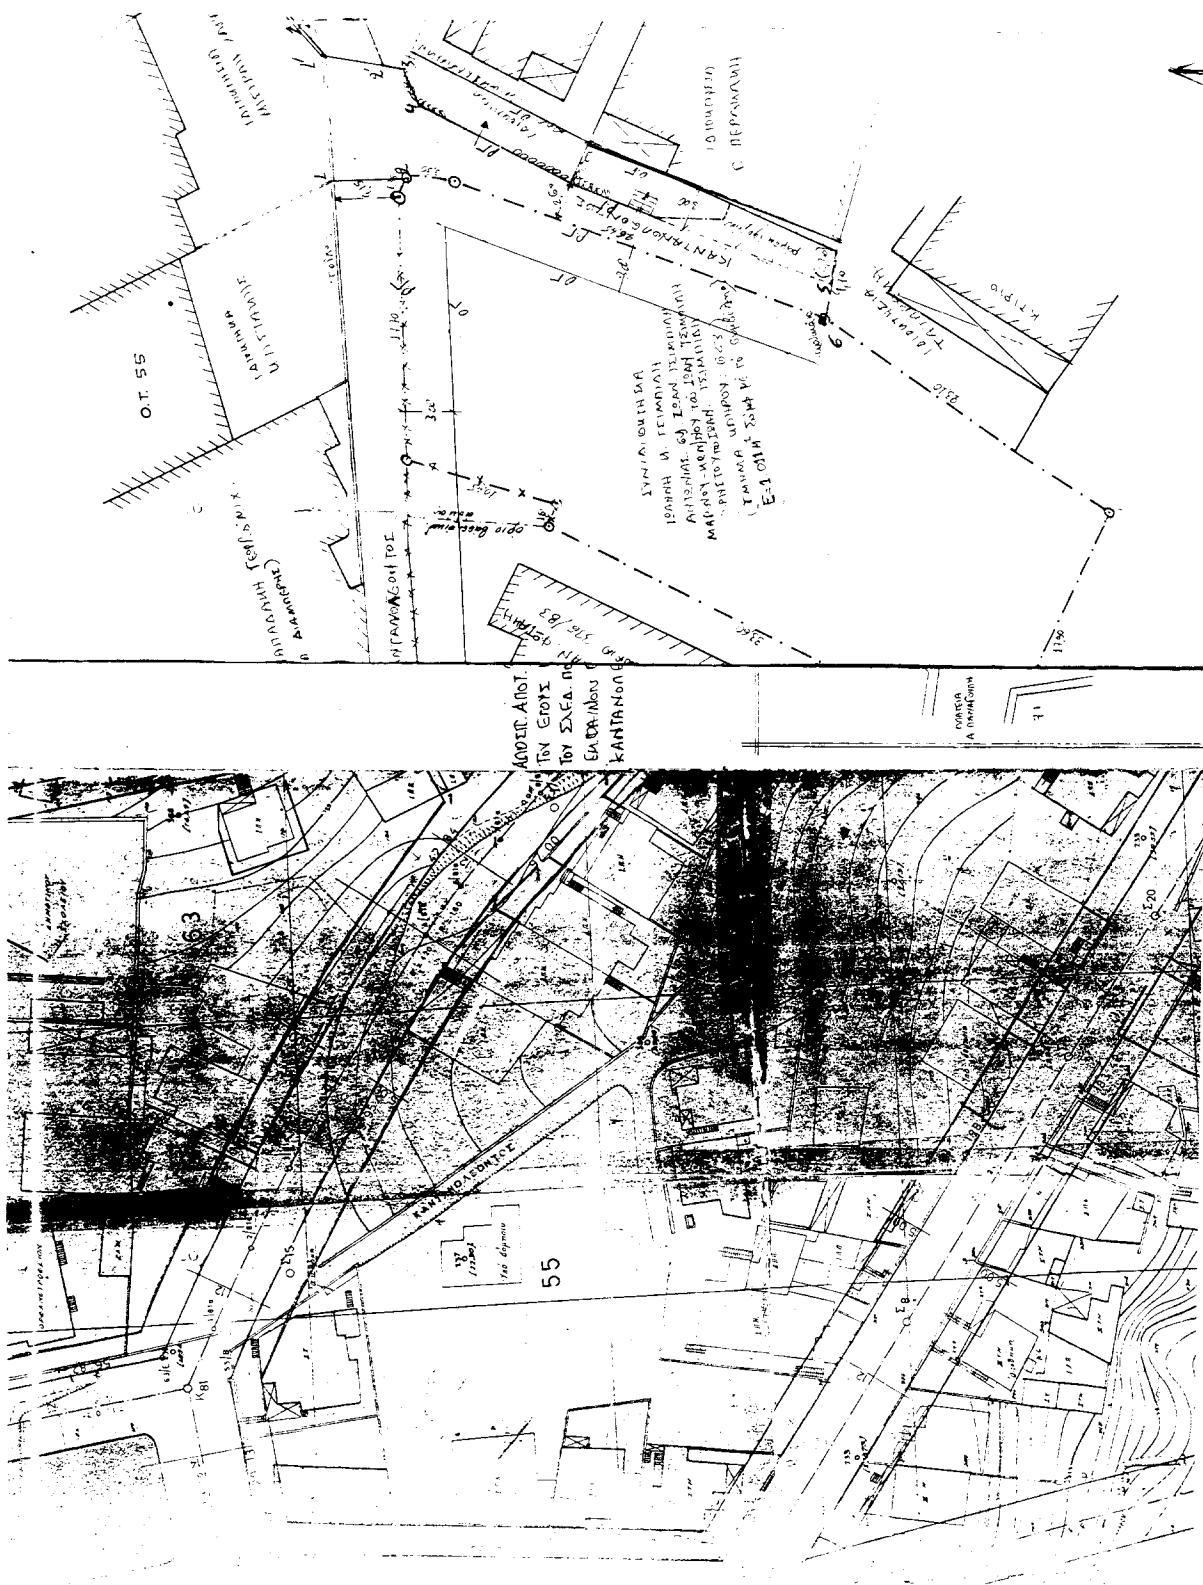



ΑΝΤΩΝΙΑ ΥΔΡΑ ΑΝΤΩΝΙΑ ΣΙΓΜΟΝ ΡΕΒΙΛΙΟΥ ΗΝ. 12000
ΒΙΑΝΝΟΗ Σ. 1956 ΕΠΙΦΑΝΙΑΣ ΕΓΕΙΣΗ ΔΔΟΣ
ΧΑΙΔΑΡΙΟΝ ΕΦΤΟΝ ΜΕΤΑΞΥ ΤΟΥ ΚΑΜΠΗ 625 Ήμι
ΛΑ ΣΥΝΤΕΧΙΑ ΑΣΤΟΝ ΜΕ ΤΗΝ ΟΔΟ ΑΥΤΗΝ ΤΟΥ
ΕΜΒΑΘΥΝΟΝ ΣΑΡΗ ΒΙΑΝΝΟΙ ΠΡΟΣΩΠΟΥ ΗΝΟΝ ΣΤ
ΑΥΤΗΝ ΤΗΝ ΟΔΟ.

ΕΘΝΙΚΟ ΤΥΠΟΓΡΑΦΕΙΟ

ΑΙΓΑΙΟΝ ΘΑΛΑΣΣΑ ΚΑΙ ΔΙΑΤΡΟΦΗ ΤΩΝ
ΣΤΟ. ΕΠΙΧΕΙΡΗΜΕΝΟ ΣΧΕΔΙΟ
ΠΛΟΙΟΣ ΡΕΘΥΜΝΗΣ
ΠΑΡΑ ΤΗΝ ΣΥΝΕΙΔΑ ΤΕΙΜΗΔΗ
ΣΤΟ Ο.Τ. 55
ΠΕΔΙΓΙΑΝΟ - Φεβρ. 2000

ΓΕΩΡΓΙΟΣ Κ. ΚΑΠΙΝΙΩΤΑΚΗΣ
ΤΕΧΝΟΓΟΥΣΤΟΣ ΕΠΙΧΕΙΡΗΣΗΣ ΙΩΑΝΝΙΝΩΝ
ΚΕΝΤΡΙΚΟ ΑΦΑΙΡΕΤΙΚΟ ΤΕΧΝΟΓΟΥΣΤΟΣ ΗΛΙΑΣ ΛΑΖΑΡΟΥ
ΦΑΙΡΕΤΙΚΟ ΤΕΧΝΟΓΟΥΣΤΟΣ ΣΤΕΦΑΝΟΥ ΛΑΖΑΡΟΥ
ΑΦΘ 01575/369 - ΦΕΒΡΟΥΑΡΙΟΣ 2014 - ΠΕΘΥΜΝΟΥ

A circular red stamp from the Central Statistical Bureau of the USSR, Moscow. The text "ЦЕНТРАЛЬНЫЙ СТАТИСТИЧЕСКИЙ БУРГАНДИЯ МОСКОВСКАЯ ОБЛАСТЬ" is arranged in a circle around the center, with "СССР" at the bottom. In the center, it says "11.07.1971".

ОЧИСТАКА ОДА ТО АРАЧИ ТЮМЕНЬ-ОДА ИЗЛУЧЕНИЯ
ОЧИСТАКА ОДА ТО АРАЧИ ТЮМЕНЬ-ОДА ОЧИСТАКА
ОЧИСТАКА ОДА ТО АРАЧИ ТЮМЕНЬ-ОДА ОЧИСТАКА

卷之三