



04000443001020008



353

ΕΦΗΜΕΡΙΣ ΤΗΣ ΚΥΒΕΡΝΗΣΕΩΣ

ΤΗΣ ΕΛΛΗΝΙΚΗΣ ΔΗΜΟΚΡΑΤΙΑΣ

ΤΕΥΧΟΣ ΤΕΤΑΡΤΟ

Αρ. Φύλλου 44

30 Ιανουαρίου 2002

ΠΕΡΙΕΧΟΜΕΝΑ

ΑΠΟΦΑΣΕΙΣ

- Κήρυξη αναδασωτέας έκτασης 2,280 στρεμμάτων, στη θέση «ΣΟΥΡΛΑ» Δημοτικού Διαμερίσματος Μεταξά Δήμου Σερβίων Ν. Κοζάνης..... 1
- Κήρυξη αναδασωτέας εκτάσεως 112 στρ. στη θέση «Νεραντζιές» Δ.Δ. Σταυρού Δήμου Θ. Ζιάκα Ν. Γρεβενών..... 2
- Κήρυξη αναδασωτέας εκτάσεως 20,064 στρ. στη θέση «μπίμπα» περιφέρειας Δήμου Λιποχώρου Νομού Πιερίας..... 3
- Κήρυξη αναδασωτέας έκτασης 600 τ.μ. στη θέση «Κολοσύρτης - Τούφα» Δ.Δ. Ψιανών του Δήμου Δομνίστας Ν. Ευρυτανίας..... 4

ΑΠΟΦΑΣΕΙΣ

Αριθ. 1401

(1)

Κήρυξη αναδασωτέας έκτασης 2,280 στρεμμάτων, στη θέση «ΣΟΥΡΛΑ» Δημοτικού Διαμερίσματος Μεταξά Δήμου Σερβίων Ν. Κοζάνης.

Η ΓΕΝΙΚΗ ΓΡΑΜΜΑΤΕΑΣ
ΠΕΡΙΦΕΡΕΙΑΣ ΔΥΤΙΚΗΣ ΜΑΚΕΔΟΝΙΑΣ

Έχοντας υπ' όψη:

1. Τις διατάξεις για Διοικητική Αποκέντρωση.

2. Τις διατάξεις του άρθρου 117 παρ. 3 του Συντάγματος.
3. Τις διατάξεις του Ν. 998/79 «Περί προστασίας των δασών κτλ».

4. Τις διαταγές του Υπ. Γεωργίας.

5. Την αρ. 26 ΔΑΚ - 5104/23.11.2001 πρόταση του Δασαρχείου Κοζάνης περί κηρύξεως αναδασωτέας, της αναφερόμενης στο θέμα έκτασης.

6. Τις διατάξεις του Ν. 2503/30.05.97 «Διοίκηση, οργάνωση, στελέχωση της Περιφέρειας, ρύθμιση θεμάτων για την Τοπική Αυτ/ση και άλλες διατάξεις», αποφασίζουμε:

Κηρύσσουμε αναδασωτέα, με σκοπό την προστασία για την επαναδημιουργία της δασικής βλάστησης που καταστράφηκε από πυρκαγιά στις 9.10.2001, την δημόσια δασική έκταση, εμβαδού δύο στρεμ. και διακοσίων ογδόντα τ.μ. (2,280) που βρίσκεται στη θέση «Σούρλα» Δ. Δ. Μεταξά Δήμου Σερβίων Νομού Κοζάνης, προσδιορίζεται από τα στοιχεία (Α, Β, Γ, Δ, Ε, Α) και έχει όρια:

Ανατολικά: Δημόσια δασική έκταση.

Δυτικά: Δημόσια δασική έκταση (παλαιά καείσα).

Βόρεια: Δημόσια δασική έκταση.

Νότια: Δημόσια δασική έκταση.

Όπως φαίνεται στο συνημμένο διάγραμμα που αποτελεί αναπόσπαστο μέρος της απόφασης αυτής, προβλέπεται η φυσική αναγέννηση της δασικής βλάστησης που καταστράφηκε.


Η απόφαση αυτή να δημοσιευτεί στην εφημερίδα της Κυβερνήσεως.

Κοζάνη, 12 Δεκεμβρίου 2001

Η Γενική Γραμματέας Περιφέρειας
ΜΑΡΙΑ ΣΚΡΑΦΝΑΚΗ

ΤΟΠΟΓΡΑΦΙΚΟ ΔΙΑΓΡΑΜΜΑ

ΔΗΜΟΣΙΑΣ ΔΑΣΙΚΗΣ ΕΚΤΑΣΗΣ ΠΕΡΙ ΚΗΡΥΞΕΩΣ ΤΗΣ ΩΣ ΑΝΑΔΑΣΩΤΕΑΣ
ΘΕΣΗ: "ΣΟΥΡΛΑ", Δ.Δ.: ΜΕΤΑΞΑ ΔΗΜΟΣ: ΣΕΡΒΙΩΝ
ΕΜΒΛΑΔΟΝ (Α.Β.Γ.Δ.Ε.Α.): 2,280 Στρ. ΚΛΙΜΑΚΑ: 1:1000.

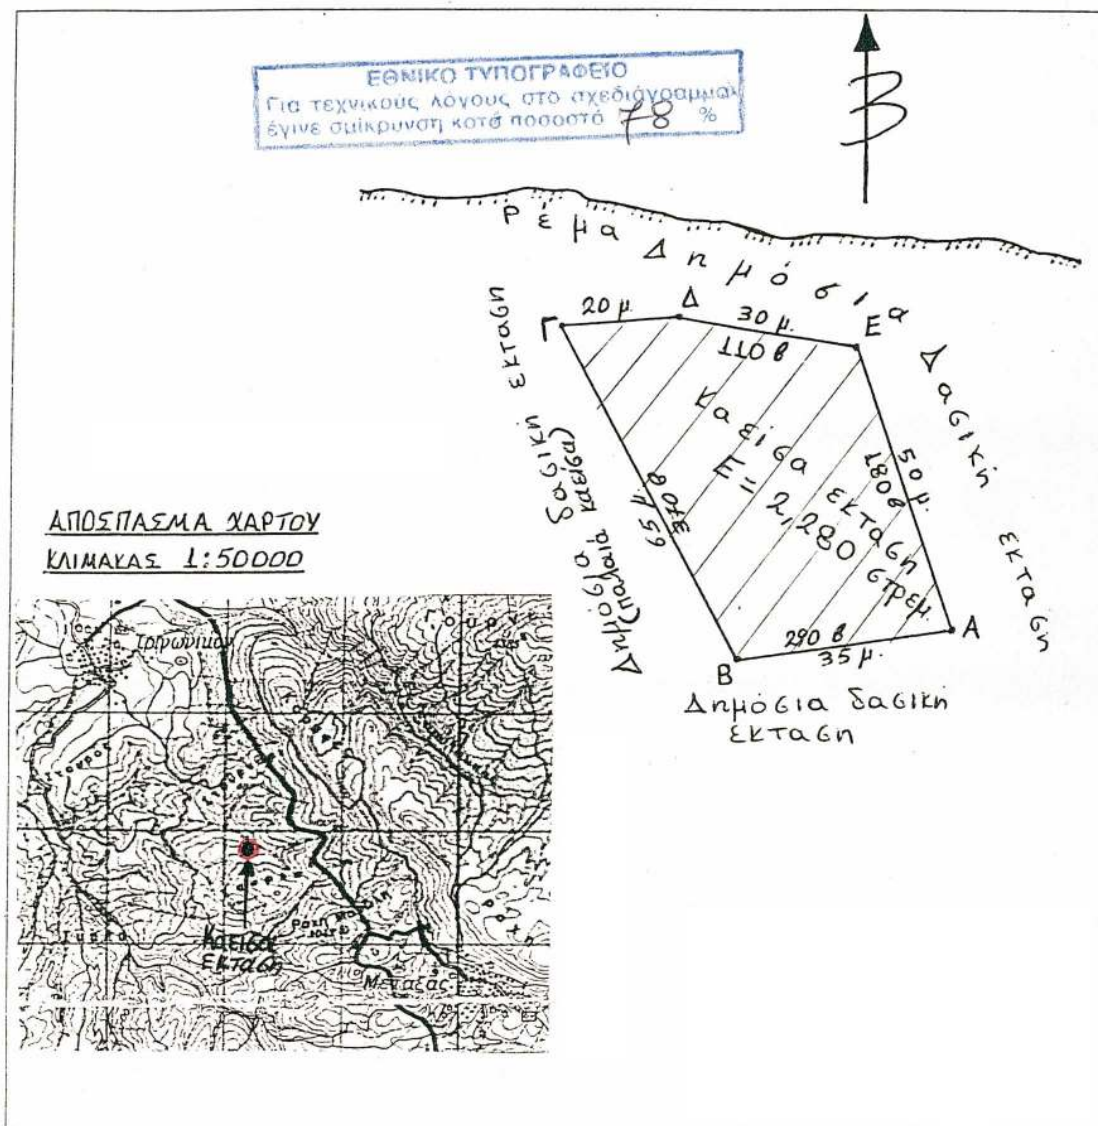

Σέρβια 09-11-2001

Ο Συντάξας

Τάκης Παπαθανάσης

Δασοπόνος

Λευκόβρυση

10-11-2001

Ο Δασάρχης

Νικόλαος Γερασόπουλος
Δασολόγος

ΘΕΩΡΗΘΗΚΕ

Κοζάνη 12.12.2001

Η Γ.Γ.Περ.Δυτ. Μακεδονίας

Μαρία Σκραφνάκη

Αριθ. 51/ΔΑΣ 10976

(2)

Κήρυξη αναδασωτέας εκτάσεως 112 στρ. στη θέση «Νεραντζιές» Δ.Δ. Σταυρού Δήμου Θ. Ζιάκα Ν. Γρεβενών.

Η ΓΕΝΙΚΗ ΓΡΑΜΜΑΤΕΑΣ
ΠΕΡΙΦΕΡΕΙΑΣ ΔΥΤΙΚΗΣ ΜΑΚΕΔΟΝΙΑΣ

Έχοντας υπόψη:

1. Τις διατάξεις της παρ. 3 του άρθρου 117 του συντάγματος της χώρας.
2. Τις διατάξεις της παρ. 1 του άρθρου 38 και της παρ. 1 του άρθρου 41 του Ν. 998/79 «Περί Προστασίας των δασών κλπ».
3. Τις διατάξεις της παρ. 2 του άρθρου 12 του Ν. 2040/92.
4. Τις διατάξεις του Ν.2503/97 «Περί διοίκησης, οργάνωσης, στελέχωσης της περιφέρειας κλπ».
5. Τις δ/γές του ΥΠ. ΓΕΩΡΓΙΑΣ
 - α) 160417/1180/8.7.1980 και
 - β) 82447/3049/24.9.1980, αποφασίζουμε:Κηρύσσουμε ως αναδασωτέα, με σκοπό την διατήρηση

του δασικού χαρακτήρα της εκτάσεως ώστε να αποκλεισθεί η διάθεση αυτής για άλλο προορισμό και την επανεγκατάσταση της δασικής βλάστησης με φυσική αναγέννηση ή τεχνική φύτευση, κοινοτική δασική έκταση 58 στρ. που βρίσκεται στη Δ.Θ. «Νεραντζιές» του κοινοτικού δάσους Σταυρού Δ.Δ. Σταυρού Δήμου Θ. Ζιάκα και η οποία προσδιορίζεται από τα στοιχεία 1, 2, 3.....25, 26 και έχει όρια:

Βόρεια: με κοινοτικό δάσος Σταυρού.

Νότια: με κοινοτικό δάσος Σταυρού.

Ανατολικά: με καλλιεργούμενους αγρούς.

Δυτικά: με καλλιεργούμενους αγρούς, όπως φαίνεται στο συνημμένο τοπογραφικό διάγραμμα που αποτελεί αναπόσπαστο μέρος της απόφασης αυτής.


Η απόφαση αυτή να δημοσιευθεί στην Εφημερίδα της Κυβερνήσεως.

Γρεβενά, 31 Δεκεμβρίου 2001


Η Γενική Γραμματέας Περιφέρειας
ΜΑΡΙΑ ΣΚΡΑΦΝΑΚΗ



ΕΛΛΗΝΙΚΗ ΔΗΜΟΚΡΑΤΙΑ
ΠΕΡΙΦΕΡΕΙΑ ΔΥΤΙΚΗΣ ΜΑΚΕΔΟΝΙΑΣ
ΓΕΝΙΚΗ ΔΙΕΥΘΥΝΣΗ ΠΕΡΙΦΕΡΕΙΑΣ
ΔΙΕΥΘΥΝΣΗ ΔΑΣΩΝ Ν. ΓΡΕΒΕΝΩΝ

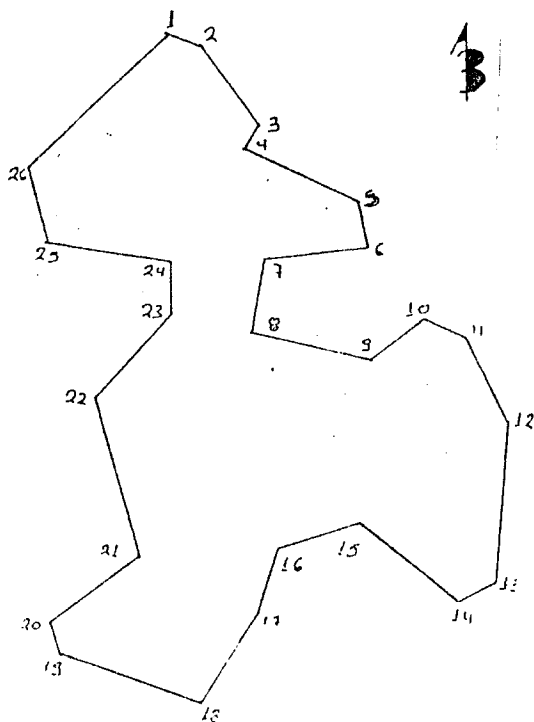

ΑΠΟΣΠΑΣΜΑ ΧΑΡΤΗ ΕΥΡΥΤΕΡΗΣ ΠΕΡΙΟΧΗΣ
ΚΛΙΜΑΚΑ 1:50.000
ΘΕΣΗ ΑΝΑΔΑΣΩΤΕΑΣ ΕΚΤΑΣΗΣ

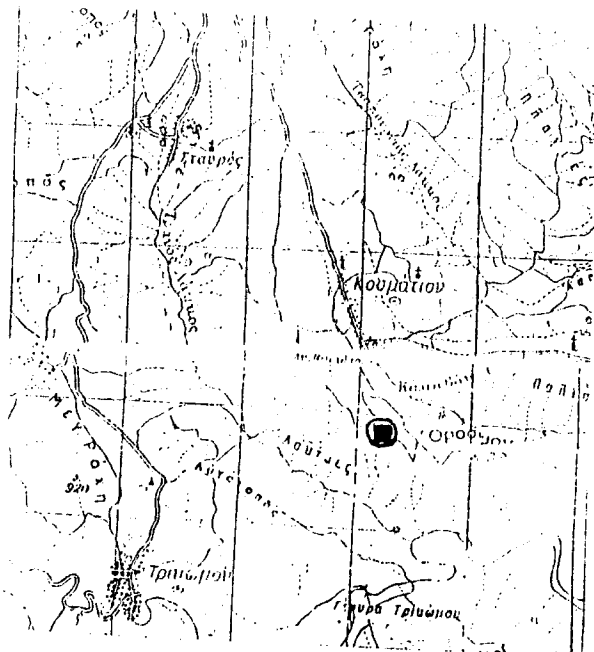

Ανήκει στην 51/ΔΑΣ-
Απόφαση του Γενικού Γραμματέα
Περιφέρειας Δυτικής Μακεδονίας

ΤΟΠΟΓΡΑΦΙΚΟ ΔΙΑΓΡΑΜΜΑ

Καμμένης έκτασης

ΘΕΣΗ:..... "Νεραντζιές".....

ΔΗΜΟΣ:.... Θεοδώρου Ζιάκα.....

Δ. ΔΙΑΜΕΡΙΣΜΑ: Σταυρού.....

ΕΜΒΑΔΟΝ:..... 112 στρέμματα.....

ΚΛΙΜΑΚΑ:..... 1:5000.....

ΥΠΟΜΝΗΜΑ

Οριογραμμή καμμένης έκτασης :
1,2,3,4.....26.

ΕΘΝΙΚΟ ΤΥΠΟΓΡΑΦΕΙΟ
Για τεχνικούς λόγους στο σχεδιάγραμμα
έγινε σμίκρυνση κατά ποσοστό 78 %

Γρεβενά 5 / 12 / 2001

ΘΕΩΡΗΘΗΚΕ

Ο Διευθυντής Δασών Ν. Γ.

Ο Συντάκτης

Χρ. Μπασιγιάννης
Δασολόγος με Α' βαθμό

Ιωάννης Τζατζάνης
Δασολόγος με Α' βαθμό

Η ΓΕΝΙΚΗ ΓΡΑΜΜΑΤΕΑΣ
ΠΕΡΙΦΕΡΕΙΑΣ ΔΥΤΙΚΗΣ ΜΑΚΕΔΟΝΙΑΣ

Σ. Κραφνακή
ΜΑΡΙΑ ΣΚΡΑΦΝΑΚΗ

Αριθ. 7653

(3)

Κήρυξη αναδασωτέας εκτάσεως 20,064 στρ. στη θέση «μπίμπα» περιφέρειας Δήμου Λιτοχώρου Νομού Πιερίας.

Ο ΓΕΝΙΚΟΣ ΓΡΑΜΜΑΤΕΑΣ
ΠΕΡΙΦΕΡΕΙΑΣ ΚΕΝΤΡΙΚΗΣ ΜΑΚΕΔΟΝΙΑΣ

Έχοντας υπόψη:

1. Τις δ/ξεις για διοικητική αποκέντρωση του Ν. 3200/55 όπως τροποποιήθηκε και συμπληρώθηκε μεταγενέστερα με το ΝΔ 532/70.

2. Το άρθρο 117 παρ. 3 του Συντάγματος.

3. Τις δ/ξεις του Ν. 998/79 «περί προστασίας των δασών κλπ» και ειδικότερα:

α) Του άρθρου 41 παρ. 1.

β) του άρθρου 38 παρ. 1.

4. Τις δ/ξεις του άρθρου 12 παρ. 2 του Ν. 2040/92.

5. Τις δ/ξεις του Ν. 2240/94 «συμπλήρωση δ/ξεων για τη Νομική Αυτοδιοίκηση αρ. 6 παρ. 7.

6. Του Ν. 2399 (ΦΕΚ 90/Α'/27.5.1996) «Υλοποίηση της εισοδηματικής πολιτικής έτους 1996 για μισθούς και συντάξεις».

7. Τις δ/ξεις του Υπουργείου Γεωργίας:

α) 160417/1180/8.7.1980.

β) 182447/3049/24.9.1990.

8. Την αριθμ. 5631/11.8.2000 (ΦΕΚ 1339/Β/2000) απόφαση του Γενικού Γραμματέα Περιφέρειας Κεντρικής Μακεδονίας.

9. Την 546/28.11.2001 πρόταση του Δασονομείου Λιτοχώρου «περί κηρύξεις Αναδασωτέας της αναφερόμενης στο θέμα εκτάσεως», αποφασίζουμε:

Κηρύσσουμε αναδασωτέα με σκοπό τη διατήρηση του χαρακτήρα της δασικής έκτασης που εκχερσώθηκε παράνομα από τον Τζιαμίχα Γεώργιο του Κων/νου, κάτοικο Λιτοχώρου.

Την δημόσια δασική έκταση εμβαδού 20,064 στρ. που βρίσκεται στη θέση «μπίμπα» του Δήμου Λιτοχώρου Νομού Πιερίας αποτελείται από τα τμήματα Ε2, Ε3, Ε4, Ε5, Ε6, Ε7.

Προσδιορίζεται από τα στοιχεία: Α, 17, 6, Β, Γ, 1', Δ, Ε, Ω, Ζ, Η, Θ, Ι, Κ, Υ, Τ, 18, Ο, Π, Ρ, Ζ, 12, 13, Α.

Και έχει όρια:

Ανατολικά: Δυτικά: Βόρεια: Νότια: (Όπως φαίνεται αναλυτικά στο από Μαΐου 1999 τοπογραφικό διάγραμμα του Τοπ/φου Μηχ/κού Κων/νου Βλαχόπουλου που συνοδεύει την παρούσα απόφαση κήρυξης αναδασωτέας έκτασης.

Η απόφαση αυτή να δημοσιευθεί στην Εφημερίδα της Κυβερνήσεως.

Κατερίνη, 3 Δεκεμβρίου 2001

Με εντολή Γενικού Γραμματέα Περιφέρειας

Ο Διευθυντής

ΝΙΚΟΛΑΟΣ ΠΑΣΧΑΛΟΥΔΗΣ

ΤΟΠΟΓΡΑΦΙΚΟ ΔΙΑΓΡΑΜΜΑ


αγροτεμαχίου με στοιχεία (ΑΒΓΔ...ΠΡΣΑ) Ε= 31285,00 τμ

στη θέση "Μπίμπι", ΑΙΤΟΧΩΡΟΥ

ΙΣΟΚΛΗΤΩΣ ΤΣΙΑΜΙΧΑ ΓΕΩΡΓΙΟΥ

κλίμακα 1:1000


ΕΘΝΙΚΟ ΤΥΠΟΓΡΑΦΕΙΟ
Για τεχνικούς λόγους στο σχέδιο αυξήθηκε η κλίμακα κατά ποσοστό 5%

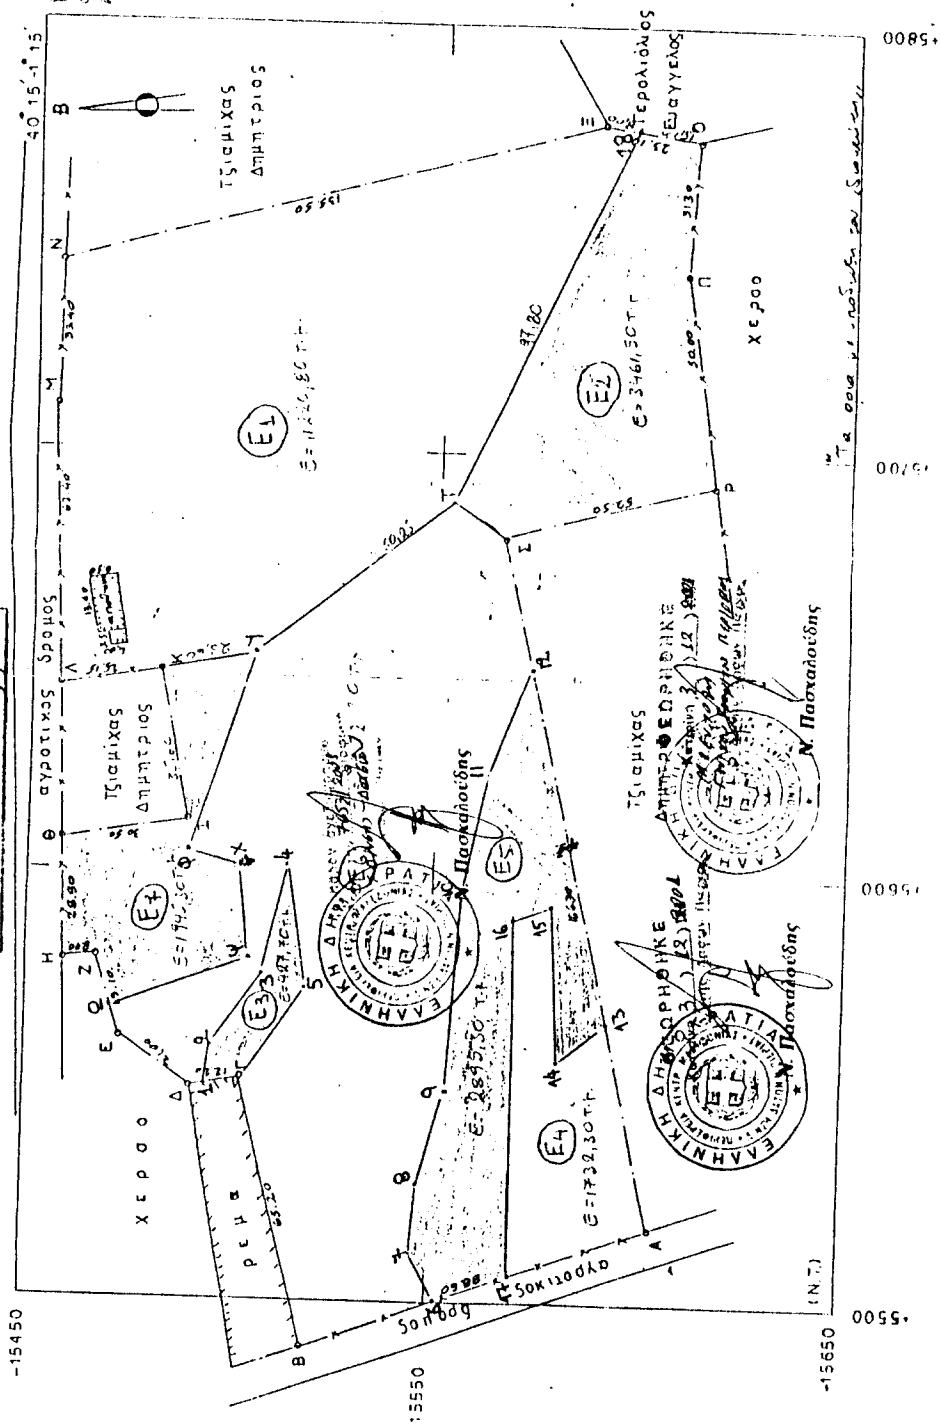

Βεβαίωση

Βεβαιούται ότι η Δημόσια δό-
γματ ευκατα με τα στοιχεία Α.
13, 12, 3, 9, 0, 13, 1, 7, 1, 0, 1, 2,
Ε. Δ. 1, 1, 7, 0, 6, 1, 1, 1, 1, 1, 1,
Ε= 20, 564, 20, 564, 20, 564, 20, 564,
μετά τον βεβαίωση "Μπίμπι" περι-
ρίας Δήμου Αιτωλικού ευχερε-
θίμει να υπαχέται παράνομα
από τον Ισχυρισμό Γεωργίου του
Κων/νου κατέχει Αιτωλικού
Βεβαίωση

Γεωργίου Βουβούνης
Δασονόμος

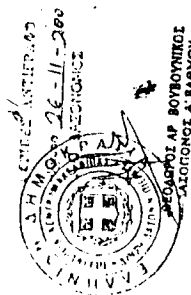

ΑΙΤΟΧΩΡΟ ΜΑΙΟΛΙΣ
Ο ΣΥΝΤΑΞΑΣ

ΚΕΝΤΡΙΚΗ ΔΗΜΟΤΙΚΗ ΕΠΙΤΡΟΠΗ
ΕΠΙΤΡΟΠΗ ΕΛΕΓΧΟΥ ΚΑΙ ΕΚΔΟΣΗΣ
ΑΙΤΙΟΛΟΓΗΜΕΝΩΝ ΠΡΟΤΥΠΩΝ

Αριθ. 2916

(4)

Κήρυξη αναδασωτέας έκτασης 600 τ.μ. στη θέση «Κολοσύρτης - Τούφα» Δ.Δ. Ψιανών του Δήμου Δομνίστας Ν. Ευρυτανίας.

Ο ΓΕΝΙΚΟΣ ΓΡΑΜΜΑΤΕΑΣ
ΠΕΡΙΦΕΡΕΙΑΣ ΣΤΕΡΕΑΣ ΕΛΛΑΔΑΣ

Έχοντας υπόψη:

1. Τις περί διοικητικής αποκέντρωσης διατάξεις.
2. Τις διατάξεις:
 - α. Των άρθρων 24 παρ.1 και 117 παρ. 3 του Συντάγματος.
 - β. Του Ν. 998/79 «περί προστασίας Δασών και δασικών εν γένει εκτάσεων της χώρας και συγκεκριμένα των άρθρων 38 παρ. 1 και 41 παρ.1.
 - γ. Του άρθρου 12 παρ. 3 του Ν. 2040/92.
3. Τις διαταγές του Υπ. Γεωργίας:
 - α. 204809/761/24.2.1978.
 - β. 160417/1180/8.7.1980 και
 - γ. 182447/3049/24.9.1980.
4. Την αριθ.6747/29.9.1997 (ΦΕΚ 242/Β/98) απόφαση Γενικού Γραμματέα Περιφέρειας Στερεάς Ελλάδας παροχή εξουσιοδότησης για υπογραφή με εντολή Γ.Γ.Π.Σ.Ε. στους Προϊσταμένους των Δασικών Υπηρεσιών.

5. Την αριθ. 8168/8.12.2001 πρόταση του Δασαρχείου Καρπενησίου «περί κήρυξης αναδασωτέας έκτασης της αναφερόμενης στο θέμα», αποφασίζουμε:

Κηρύσσουμε αναδασωτέα με σκοπό την αποκατάσταση της δασικής βλάστησης την δημόσια δασικού χαρακτήρα έκταση 600 τ.μ. που βρίσκεται στη θέση «Κολοσύρτης - Τούφα» Δ.Δ. Ψιανών του Δήμου Δομνίστας, η οποία καταστράφηκε στις 18.10.2001 από πυρκαγιά και προσδιορίζεται από τα στοιχεία Α-Β-Γ-Δ-Α όπως φαίνονται στο συνημμένο διάγραμμα, το οποίο αποτελεί αναπόσπαστο μέρος της απόφασης αυτής και έχει τα όρια:

ΑΝΑΤΟΛΙΚΑ: Με Δημόσια έκταση δασικού χαρακτήρα.

ΔΥΤΙΚΑ: Με Δημόσια έκταση δασικού χαρακτήρα.

ΒΟΡΕΙΑ: Με Δημόσια έκταση δασικού χαρακτήρα

ΝΟΤΙΑ: Με Δημόσια έκταση δασικού χαρακτήρα.

Η απόφαση αυτή να δημοσιευθεί στην Εφημερίδα της Κυβερνήσεως.

Καρπενήσι, 27 Δεκεμβρίου 2001

Με εντολή Γενικού Γραμματέα Περιφέρειας

Ο Διευθυντής Δασών Ν. Ευρυτανίας

ΓΙΩΡΓΙΟΣ ΚΑΡΑΓΕΩΡΓΙΟΣ

ΤΟΠΟΓΡΑΦΙΚΟ ΔΙΑΓΡΑΜΜΑ

Αναδασωτέας Δημόσιας Έκτασης Δασικού Χαρακτήρα Συνολικού Εμβαδού 600 τ.μ. στη Θέση "Κωλοσύρτης - Τούφα" Δημοτικού Διαμερίσματος Ψιανών του Δήμου Δομνίστας, που κήκε στις 18-10-2001.

Κλίμακα 1 : 700

