



04000530402020008



425

ΕΦΗΜΕΡΙΣ ΤΗΣ ΚΥΒΕΡΝΗΣΕΩΣ

ΤΗΣ ΕΛΛΗΝΙΚΗΣ ΔΗΜΟΚΡΑΤΙΑΣ

ΤΕΥΧΟΣ ΤΕΤΑΡΤΟ

Αρ. Φύλλου 53

4 Φεβρουαρίου 2002

ΠΕΡΙΕΧΟΜΕΝΑ

ΑΠΟΦΑΣΕΙΣ

- Καθορισμός ορίων αιγιαλού και παραλίας στην περιοχή "Σκαλωτή" του Δήμου Ινναχωρίου Ν. Χανίων 1
- Κήρυξη αναδασωτέας έκτασης 0,533 στρεμμάτων στη θέση "Ελιά" Βένετου Περιφέρειας Κοινότητας Κεραμιδίου, Ν.Μαγνησίας 2

ΑΠΟΦΑΣΕΙΣ

- Αριθ. 1113539/11580Π.Ε./Β0010 (1)
- Καθορισμός ορίων αιγιαλού και παραλίας στην περιοχή "Σκαλωτή" του Δήμου Ινναχωρίου Ν. Χανίων.

Ο ΥΠΟΥΡΓΟΣ ΟΙΚΟΝΟΜΙΚΩΝ

Έχοντας υπόψη:

1. Τις διατάξεις της παραγρ.2 του άρθρου 34 του Ν. 2971/2001, περί αιγιαλού και παραλίας, σύμφωνα με τις οποίες οι εκκρεμείς υποθέσεις που αφορούν τον καθορισμό αιγιαλού και παραλίας, εξακολουθούν να διέπονται από τις ισχύουσες μέχρι την έναρξη ισχύος του νόμου αυτού διατάξεις.
2. Τις διατάξεις του Π.Δ. 551/88 "Οργάνωση Νομαρχιών - Οργάνωση Οικονομικών Υπηρεσιών" (ΦΕΚ 259 τ.Α').
3. Τις διατάξεις του άρθρου 100 του Π.Δ. 284/88.
4. Τις διατάξεις του Ν. 2218/1994 "περί ίδρυσης Νομαρχιακής Αυτοδιοίκησης κ.λ.π." (ΦΕΚ 90 τ.Α').
5. Τις διατάξεις του άρθρου 14 του Ν. 2399/96 "Υλοποίηση της εισοδηματικής πολιτικής έτους 1996 για μισθούς και συντάξεις και άλλες διατάξεις" (ΦΕΚ 90 τ.Α') με το οποίο καταργήθηκαν οι θέσεις των Περιφερειακών Διευθυντών και οι αρμοδιότητές τους περιήλθαν στο Γενικό Γραμματέα Περιφέρειας.
6. Τις διατάξεις των παρ.2 και 6 του άρθρου 1 του Ν. 2503/97 "Διοίκηση, Οργάνωση, Στελέχωση της Περιφέρειας, ρύθμιση θεμάτων για την Τοπική Αυτοδιοίκηση και άλλες διατάξεις" (ΦΕΚ 107 τ.Α') σύμφωνα με τις οποίες οι Περιφερειακές Υπηρεσίες του Υπουργείου Οικονομικών που συγκροτούσαν την Περιφερειακή Διοίκηση του Νομού ή Νομαρχίας δεν υπήχθησαν στην ενιαία οργανική μονάδα της Περιφέρειας, ούτε καταργήθηκαν, αλλά απο-

τελούν από 1.9.1997 Υπηρεσίες του Υπουργείου Οικονομικών.

7. Το υπ' αριθμ.28975/31.7.1997 έγγραφο της Δ/σης Διοίκησης του Υπ. Εσωτερικών, Δημ. Διοίκησης και Αποκέντρωσης, σύμφωνα με το οποίο οι αρμοδιότητες του Γενικού Γραμματέα της Περιφέρειας σε θέματα Υπηρεσιών του Υπ. Οικονομικών μεταφέρονται από 1.9.1997 στον Υπουργό Οικονομικών.

8. Την υπ' αριθμ.1100383/1330/Α0006/31.10.2001 (ΦΕΚ 1485/τ.Β'/31.10.2001) Κοινή Απόφαση του Πρωθυπουργού και Υπουργού Οικονομικών "περί καθορισμού αρμοδιοτήτων των Υφυπουργών Οικονομικών.

9. Την υπ' αριθμ.1115093/1378/Α0006/17.12.2001 (ΦΕΚ 1720 τ.Β'/21.12.2001) απόφαση του Υφυπουργού Οικονομικών "περί μεταβίβασης αρμοδιοτήτων στον Γενικό Γραμματέα, στους Γενικούς Δ/ντές κ.λ.π. του Υπουργείου Οικονομικών".

10. Την από 26.11.2001 έκθεση της Επιτροπής καθορισμού των ορίων αιγιαλού και παραλίας στην περιοχή "Σκαλωτή" του Δήμου Ινναχωρίου Ν. Χανίων και το από Μάρτιο 2001 τοπογραφικό διάγραμμα, που συντάχθηκε από τον πολιτικό μηχανικό Απ. Ανδρεάδη σε δύο (2) πινακίδες, σύμφωνα με το άρθρο 20 του Ν. 719/77.

11. Το υπ' αριθμ. Φ.544.5/427/01/Σ.734/7.6.2001 έγγραφο του ΓΕΝ, αποφασίζουμε:

Επικυρώνουμε την από 26.11.2001 έκθεση της κατά το άρθρο 100 του Π.Δ. 284/88 αρμόδιας Επιτροπής περί χάραξης των ορίων αιγιαλού και παραλίας στην περιοχή "Σκαλωτή" του Δήμου Ινναχωρίου Ν. Χανίων, καθώς επίσης και το από Μάρτιο 2001 τοπογραφικό διάγραμμα κλίμακας 1:500 που συντάχθηκε από τον πολιτικό μηχανικό Απ. Ανδρεάδη σε δύο (2) πινακίδες και θεωρήθηκε την 15.3.2001 από την Προϊσταμένη ΤΥΔΚ Χανίων Κρ. Χουλάκη, σύμφωνα με το άρθρο 20 του Ν. 719/77.

Στο τοπογραφικό αυτό διάγραμμα καθορίστηκε η οριογραμμή του αιγιαλού με κόκκινη συνεχή πολυγωνική γραμμή, με στοιχεία 1,2,37,8,9.

Η οριογραμμή της παραλίας με κίτρινη συνεχή πολυγωνική γραμμή με στοιχεία 1', 2', 3' 7', 8', 9' σε απόσταση 10 μέτρων από την οριογραμμή του αιγιαλού.

Εντός της ζώνης παραλίας υπάρχουν κτίσματα.

Παλιός αιγιαλός δεν υφίσταται.

Η παρούσα απόφαση μαζί με την έκθεση της Επιτροπής

και το τοπογραφικό διάγραμμα, να δημοσιευθούν στην Εφημερίδα της Κυβερνήσεως.

Αθήνα, 14 Ιανουαρίου 2002

Με εντολή Υπουργού
Ο Γενικός Διευθυντής Δημόσιας Περιουσίας και
Εθνικών Κληροδοτημάτων
ΣΠΥΡΟΣ Ι. ΣΤΑΘΗΣ

ΕΚΘΕΣΗ
ΕΠΙΤΡΟΠΗΣ ΚΑΘΟΡΙΣΜΟΥ ΤΩΝ ΟΡΙΟΓΡΑΜΜΩΝ
ΑΙΓΙΑΛΟΥ ΚΑΙ ΠΑΡΑΛΙΑΣ

Για τον καθορισμό των ορίων αιγιαλού και παραλίας στην περιοχή "Σκαλωτή" του δήμου Ινναχωρίου Ν.Χανίων.

Χανιά σήμερα 26.11.2001 η παραπάνω Επιτροπή που προβλέπεται από το άρθρο 100 του Π.Δ. 284/88 και, συστάθηκε με την αριθμ. 5926/99/12.1.2000 απόφαση του Προϊσταμένου της Οικονομικής Επιθ/σης Κρήτης και αποτελείται από τους:

1. Λουκά Μπασιά, Προϊστάμενο της Κτηματικής Υπηρεσίας Ν. Χανίων ως πρόεδρο.

2. Μαρινάκη Αντώνη, μηχανικό του Δημοσίου που υπηρετεί στην Κτηματική Υπηρεσία Χανίων ως αναπληρωματικό μέλος λόγω κωλύματος του τακτικού μέλους.

3. Χονδροζουμάκης Γεώργιος, Λιμενάρχης Χανίων, ως μέλος παρουσία και της γραμματέως Αδ. Βουλγαράκη συνεδρίασε στα γραφεία της Κτηματικής Υπηρεσίας για να γνωμοδοτήσει στο παραπάνω θέμα:

Αφού έλαβε υπόψη

1) Την από 326/12.3.2001 αίτηση του Ιωάννου Ζουρίδη με την οποία ζητά τον καθορισμό των οριογραμμών του αιγιαλού και της παραλίας στην παραπάνω περιοχή.

2) Το από Μάρτιο 2001 τοπογραφικό διάγραμμα (σε 2 πινακίδες) που συνέταξε ο Ανδρεάδης Απόστολος, Διπλ. Πολιτικός Μηχ/κος, σε κλίμακα 1:500 ελεγμένο για την ακρίβειά του από τον Ιωσήφ Σανδαλάκη, Αγρονόμο τοπογράφο Μηχανικό της Τ.Υ.Δ.Κ. Χανίων και θεωρημένο από την Προϊσταμένη της (ιδίας Υπηρεσίας την 15.3.2001.

3) Την γνώμη που σχημάτισαμε από την επιτόπια μετάβασή μας στην περιοχή σχετικά με το πλάτος της ζώνης της ξηράς που βρέχεται από την θάλασσα.

4) Την σύμφωνη γνώμη του ΓΕΝ όπως διατυπώνεται στο αριθμ. 544.5/427/01/734/7.6.2001 έγγραφό του.

5) Τις διατάξεις του Α.Ν. 2344/40 περί αιγιαλού και παραλίας σε συνδυασμό με τις διατάξεις του άρθρ. 23 του Ν. 1337/83, αποφασίζουμε:

Α) Καθορίζουμε επί του αναφερομένου τοπογραφικού διαγράμματος:

1) Οριογραμμή αιγιαλού με κόκκινη συνεχή πολυγωνική γραμμή και με κορυφές 1, 2, 3, ..., 7, 8, 9.

2) Οριογραμμή παραλίας πλάτους 10 μέτρων από την οριογραμμή του αιγιαλού με κίτρινη συνεχή πολυγωνική γραμμή και με κορυφές 1', 2', 3', ..., 7', 8', 9' επειδή δεν εξυπηρετείται ο σκοπός του αρθρ. 7 του Α.Ν. 2344/40.

3) Εντός της ζώνης της παραλίας υπάρχουν κτίσματα.

4) Αποφαινόμαστε ότι δεν υπάρχει περίπτωση παλαιού αιγιαλού.

Η Επιτροπή

Ο Πρόεδρος

ΛΟΥΚΑΣ ΜΠΑΣΙΑΣ


Η Γραμματέας

ΑΔ. ΒΟΥΛΓΑΡΑΚΗ

Τα Μέλη

ΑΝΤΩΝΗΣ ΜΑΡΙΝΑΚΗΣ

ΓΕΩΡΓΙΟΣ ΧΟΝΔΡΟΖΟΥΜΑΚΗΣ

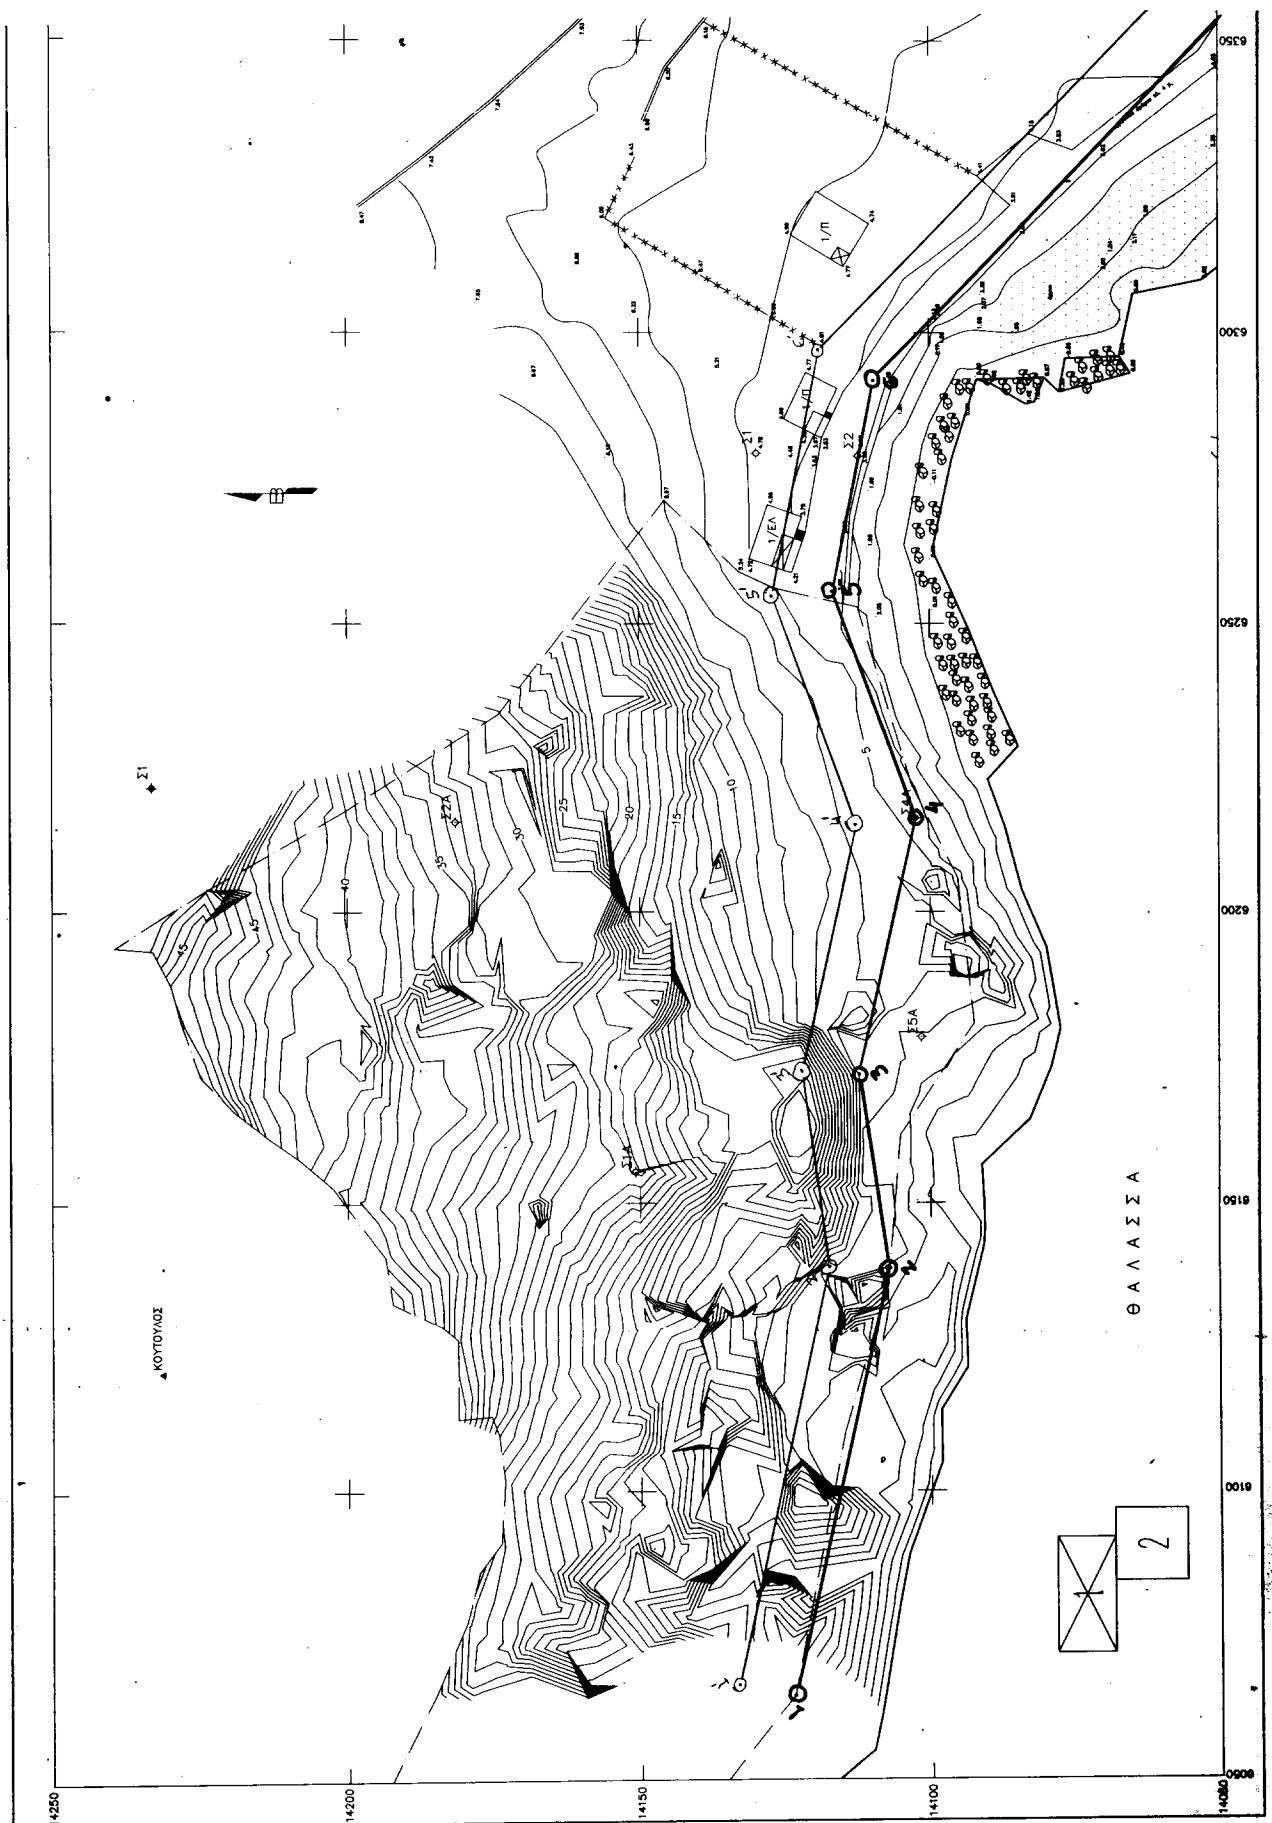

ΥΠΟΜΝΗΜΑ

Τοπογραφική εξέταση :
 Ισοδιάγραμμα : 1 μ.
 Κέντρο κύλισης : ΚΙΣΣΑΜΟΣ 1:100000
 Μέθοδος αποτύπωσης : Τριγωνομετρία
 Χρονολογία αποτύπωσης : Φεβρουάριος 2001-03-08


ΥΠΟΜΝΗΜΑ ΕΠΙΤΡΟΠΗΣ

1. Το παρόν τοπογραφικό διάγραμμα ανανεώνει την από 11-01-01 έκδοση της επιτροπής που επικυρώθηκε με την υπ' αριθμ. ΑΠΟΦΑΣΗ ΤΠ. ΟΙΚΟΝΟΜΙΚΩΝ.
2. ———— κόκκινη 1,2,3... 7,8,9 οριζογώνιοι αριθμοί κλίσεων 1,2,3... 7,8,9 οριζογώνιοι αριθμοί κλίσεων
3. Οι κορυφές των ορεινών έμβληματίζονται όπως σημειώνεται στο διάγραμμα

Ο ΠΡΟΕΔΡΟΣ

ΤΑ ΜΕΛΗ

1) *Καζιμάνης Μιχ.*
 2) *Γουδούζογλου Γιώργ.*

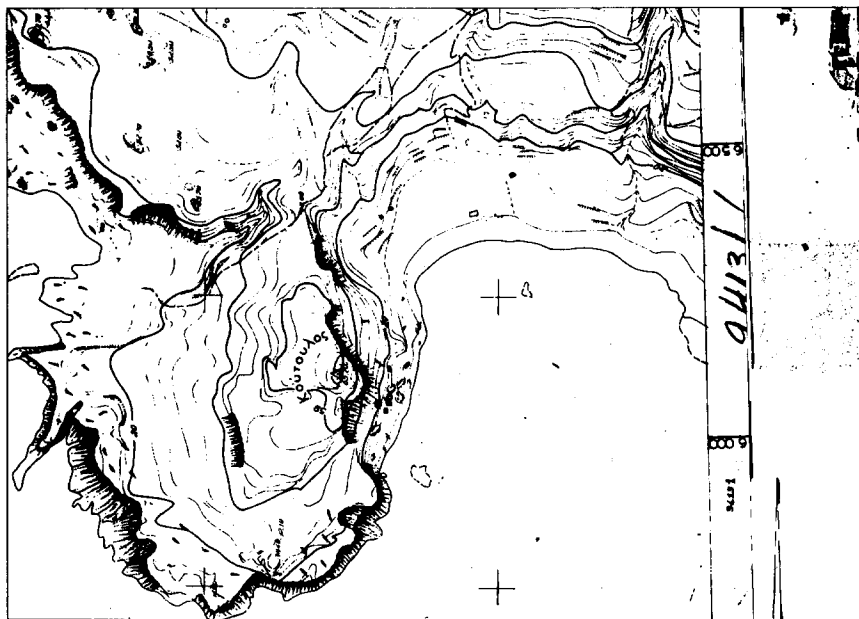

Απόσταση χάρτη κλίμακα 1:5000

Συντεταγμένες αλφάβητος	Συντεταγμένες παραλλήλων
1 6064,54	14183,69
2 6138,58	14107,50
3 6171,78	14119,38
4 6216,18	14182,47
5 6255,35	14118,95
6 6299,85	14182,34
7 6345,84	14119,16
8 6386,87	14183,35
9 6361,55	13978,34
	13940,70


ΜΕΛΕΤΗ	ΚΑΘΟΡΙΣΜΟΣ ΟΡΙΩΝ ΑΙΓΙΛΟΥ ΠΑΡΑΜΙΑΣ
ΘΕΣΗ	"ΣΚΑΛΟΤΗ" ΔΗΜΟΥ ΙΝΝΑΧΟΡΙΟΥ
ΜΕΛΕΤΗΤΗΣ	ΑΝΔΡΕΑΣ ΑΙΩΣΤΩΝΗΣ ΠΟΛ-ΜΗΚ
ΘΕΜΑ ΣΧΕΔΙΟΥ	ΤΟΠΟΓΡΑΦΙΚΟ ΔΙΑΓΡΑΜΜΑ
ΚΙΜΑΚΙΑ	1:500
ΑΡ. ΣΧΕΔΙΟΥ	1
ΣΥΝΤΑΞΑ	ΑΠΟΣΤΟΛΗΣ ΔΕΛΤΙΟΥ ΠΡΟΣ ΤΗΝ ΕΠΙΤΡΟΠΗ ΤΟΠΟΓΡΑΦΙΑΣ ΚΑΙ ΤΟΠΟΓΡΑΦΙΚΗΣ ΚΑΤΑΓΕΓΡΑΦΗΣ ΤΗΣ ΕΛΛΑΔΟΣ ΜΕΛΟΣ ΕΠΙΤΡΟΠΗΣ ΤΠ. ΟΙΚΟΝΟΜΙΚΩΝ ΑΔΜ 031623757 Α. ΔΟΥΛΑΡΙΟΥ
ΥΠΟΓΡΑΦΗ	<i>[Signature]</i>
ΧΡΟΝΟΣ ΜΕΛΕΤΗΣ	ΜΑΡΤΙΟΣ 2001

Χαρτί 15-3-2001
 Έκδοση επί τοιούτου για την
 σφύρα της επιτροπής
 Ο ΜΗΤΡΙΑ ΤΗΣ ΤΥΠΕ
 19310 ΣΑΡΔΑΜΑΚΑΣ



Χαρτί 15-3-2001
 Έκδοση επί τοιούτου για την
 σφύρα της επιτροπής
 Ο ΜΗΤΡΙΑ ΤΗΣ ΤΥΠΕ
 19310 ΣΑΡΔΑΜΑΚΑΣ

ΕΛΛΗΝΙΚΟ ΤΟΠΟΓΡΑΦΙΚΟ
 ΓΕΝΙΚΟ ΕΠΙΧΕΙΡΗΜΑ
 ΓΙΑ ΤΗΝ ΕΚΔΟΣΗ ΚΑΙ ΤΗΝ ΠΩΛΗΣΗ
 ΤΩΝ ΤΟΠΟΓΡΑΦΙΚΩΝ ΧΑΡΤΩΝ

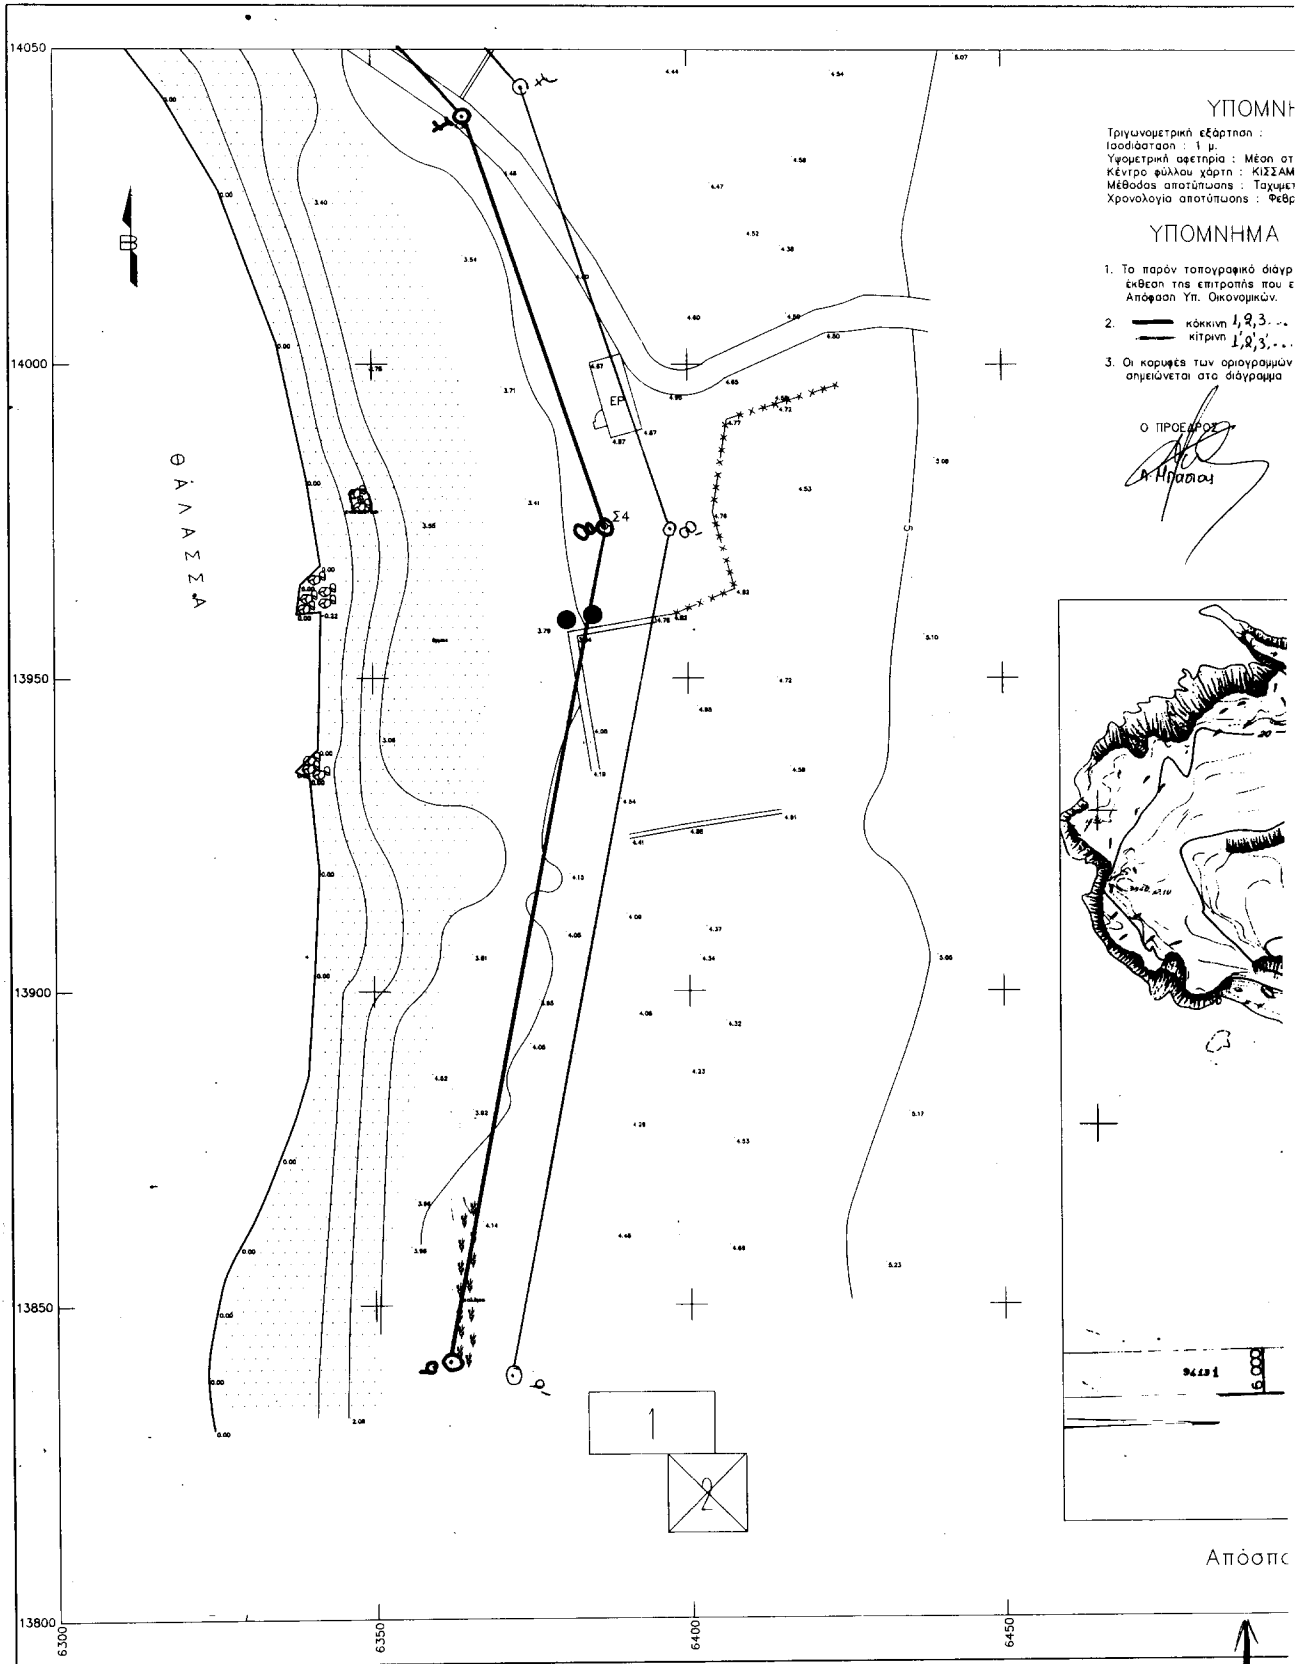

ΥΠΟΜΝΗΜΑ

υπομετρική εξάρτηση :
 ύψωση : 1 μ.
 ετήσια αφετηρία : Μέση στάθμη θαλάσσης
 πο. φύλλου χάρτη : ΚΙΣΣΑΜΟΣ 1:100000
 κώδ. αποτύπωσης : Τοχμετρία
 αλφάριθμος αποτύπωσης : Φεβρουάριος 2001-03-08

ΥΠΟΜΝΗΜΑ ΕΠΙΤΡΟΠΗΣ

παρόν τοπογραφικό διάγραμμα συνοδεύει την από 96-Η-01
 θέση της επιτροπής που επικυρώθηκε με την υπ' αριθ.
 τόσηση Υπ. Οικονομικών.

κόκκινη 1, 2, 3, ... 7, 8, 9 οριογραμμή αιγιαλού
 κίτρινη 1, 2, 3, ... 7, 8, 9 οριογραμμή παραλίας

καρτέρες των οριογραμμών εξασφαλίζονται όπως
 περιγράφεται στο διάγραμμα


Ο ΠΡΟΕΔΡΟΣ

Α. Μπασιός

ΤΑ ΜΕΛΗ

1) Χαριτοπούλου Αντ.

2) Γαβρογιάννης Γεωργ.

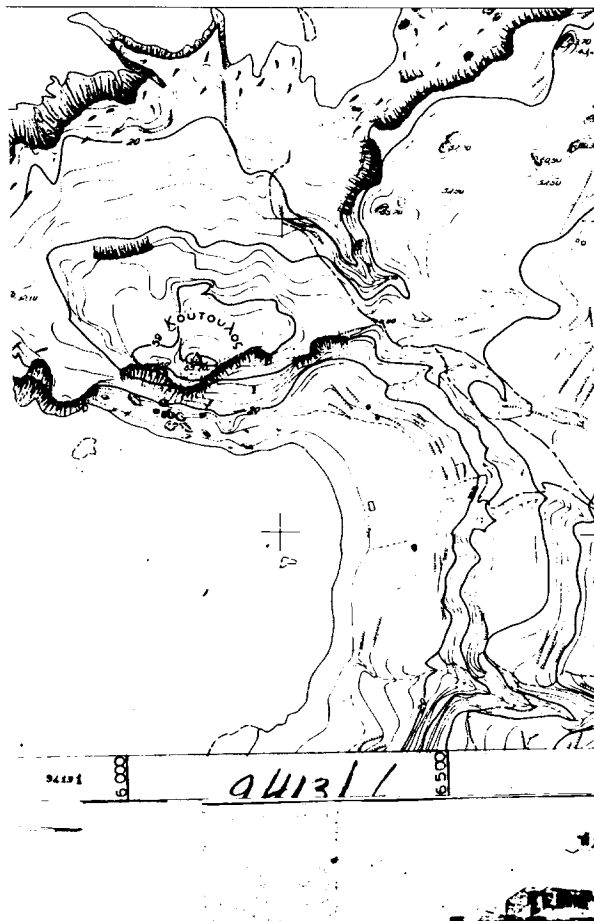

Απόσπασμα χάρτη κλίμακα 1:5000

ΜΕΛΕΤΗ

ΚΑΘΟΡΙΣΜΟΣ ΟΡΙΩΝ ΑΙΓΙΑΛΟΥ ΠΑΡΑΛΙΑΣ

ΘΕΣΗ

"ΣΚΑΛΩΤΗ" ΔΗΜΟΥ ΙΝΝΑΧΩΡΙΟΥ

ΜΕΛΕΤΗΤΗΣ

ΑΝΔΡΕΑΣ ΑΠΟΣΤΟΛΗΣ ΠΟΛ-ΜΗΧ

ΘΕΜΑ ΣΧΕΔΙΟΥ

ΤΟΠΟΓΡΑΦΙΚΟ ΔΙΑΓΡΑΜΜΑ

ΚΛΙΜΑΚΑ

1:500

ΑΡ. ΣΧΕΔΙΟΥ

2

ΣΦΡΑΓΙΔΑ

ΥΠΟΓΡΑΦΗ

ΑΠΟΣΤΟΛΗΣ ΑΝ ΑΝΑΡΡΑΔΗΣ
 ΔΙΟΙΚΗΤΗΣ ΕΠΙΤΡΟΠΗΣ Π.Ο.Θ.
 ΜΕΛΟΣ ΤΗΣ ΕΠΙΤΡΟΠΗΣ Ε2287
 ΚΑΤΗΓΟΡΙΑ 72 ΤΑΧ. 88675
 ΑΔΗ. 03462757 Α ΔΟΥ ΧΑΝΙΩΝ

ΧΡΟΝΟΣ ΜΕΛΕΤΗΣ

ΜΑΡΤΙΟΣ 2001

Χανιά 15-3-2001

Ελέγχθηκε επί τόπου για την

ακρίβεια της αποτύπωσης

Ο ΜΗΧΑΝΙΚΟΣ ΤΗΣ ΤΥΓΚ

ΙΟ ΣΗΘ ΣΑΒΒΑΝΑΛΗΣ



ΘΕΩΡΗΘΗΚΕ

Χανιά 15-3-2001

Η ΠΡΟΪΣΤΗ ΤΗΣ ΤΥΓΚ ΧΑΝΙΩΝ

ΕΡ. ΧΟΥΛΑΚΗ

ΕΛΛΗΝΙΚΗ ΤΥΠΟΓΡΑΦΙΑ
 ΓΙΑ ΤΗ ΧΡΕΙΑ ΤΗΣ ΤΥΓΚ ΕΤΕ ΤΑΧ. 88675
 ΑΔΗ. 03462757 Α ΔΟΥ ΧΑΝΙΩΝ

Αριθ. 3640

(2)

Κήρυξη αναδασωτέας έκτασης 0,533 στρεμμάτων στη θέση "Ελιά" Βένετου Περιφέρειας Κοινότητας Κεραμιδίου, Ν. Μαγνησίας.

Ο ΓΕΝΙΚΟΣ ΓΡΑΜΜΑΤΕΑΣ ΠΕΡΙΦΕΡΕΙΑΣ ΘΕΣΣΑΛΙΑΣ

Έχοντας υπ' όψη:

1. Τις διατάξεις του Ν. 3200/55 περί διοικητικής αποκέντρωσης όπως τροποποιήθηκαν και συμπληρώθηκαν μεταγενέστερα με το Ν.Δ. 532/70 .

2. Τις διατάξεις του άρθρου 117 παρ. 3 του Συντάγματος.

3. Τις διατάξεις του Ν.998/79 " Περί προστασίας Δασών κ.λ.π." και ειδικότερα :

α) Του άρθρου 41 παρ. 1.

β) Του άρθρου 38 παρ. 1.

γ) Του άρθρου 43.

4. Τις διαταγές του Υπουργείου Γεωργίας: α) 160417/1180/8.7.80 & β) 182447/3049/24.9.80.

5. Το Ν. 2503/30.5.97" Περί διοίκησης, αποκέντρωσης, στελέχωσης της Περιφέρειας κ.α. δ/ξεις".

6. Την αριθμ. 1860/23.4.2001 (ΦΕΚ 421/12.4.2001) απόφαση του Γενικού Γραμματέα της Περιφέρειας Θεσσαλίας, περί εξουσιοδότησεως των Δ/ντών Δασών των Νομών της Περιφέρειας να υπογράφουν με εντολή του αποφάσεις για την κήρυξη αναδασωτέων εκτάσεων.

7. Την αριθμ. 7851/18.12.2001 πρόταση του Δασαρχείου Βόλου, με την οποία προτείνεται η κήρυξη της έκτασης που αναφέρεται στο θέμα ως αναδασωτέας, αποφασίζουμε:

Κηρύσσουμε αναδασωτέα με σκοπό τη διατήρηση του χαρακτήρα της, ως δασική και την αποκατάσταση με φυσική αναγέννηση της βλάστησης, που εκχερσώθηκε, τη Μοναστηριακή έκταση με δασικό χαρακτήρα, εμβαδού 0,533 στρεμ., που βρίσκεται στη θέση "Ελιά" Βένετου Περιφέρειας Κοινότητας Κεραμιδίου, Ν.Μαγνησίας και προσδιορίζεται από τα στοιχεία Α, Β, Γ, Δ, Ε, Ζ, Α και έχει όρια:

Ανατολικά: Ελαιόκτημα & δάσος Ι.Μ. Φλαμουρίου.

Δυτικά: Δάσος Ι. Μ Φλαμουρίου.

Βόρεια: Δάσος Ι. Μ. Φλαμουρίου - μονοπάτι.

Νότια: Ελαιόκτημα

όπως φαίνεται στο συνημμένο διάγραμμα , που αποτελεί αναπόσπαστο μέρος της απόφασης αυτής.

Η απόφαση αυτή να δημοσιευθεί στην εφημερίδα της Κυβερνήσεως.

Βόλος, 4 Ιανουαρίου 2002

Με εντολή Γενικού Γραμματέα Περιφέρειας

Ο Δ/ντής Δασών

ΕΥΣΤ. ΣΤΑΘΑΡΑΚΟΣ

ΠΕΡΙΦΕΡΕΙΑ ΘΕΣΣΑΛΙΑΣ
ΓΕΝ. Δ/ΝΗ ΠΕΡΙΦΕΡΕΙΑΣ
Δ/ΝΗ ΔΑΣΩΝ ΜΑΓΝΗΣΙΑΣ
ΔΑΣΑΡΧΕΙΟ ΒΟΛΟΥ

Ανήκει στην αριθμ. 3640/4-1-2002
Απόφαση της Δ/σης Δασών Μαγνησίας.

ΤΟΠΟΓΡΑΦΙΚΟ ΣΧΕΔΙΑΓΡΑΜΜΑ

της έκτασης που εκκρεμάθηκε.....


Κλίμακα 1: 300

ΚΟΙΝΟΤΗΤΑ: ΚΕΡΑΜΙΔΙΟΥ.


ΔΗΜ. ΔΙΑΜΕΡΙΣΜΑ: —

ΘΕΣΗ: ΕΛΙΑ

ΕΜΒΑΔΟ: 533 m²

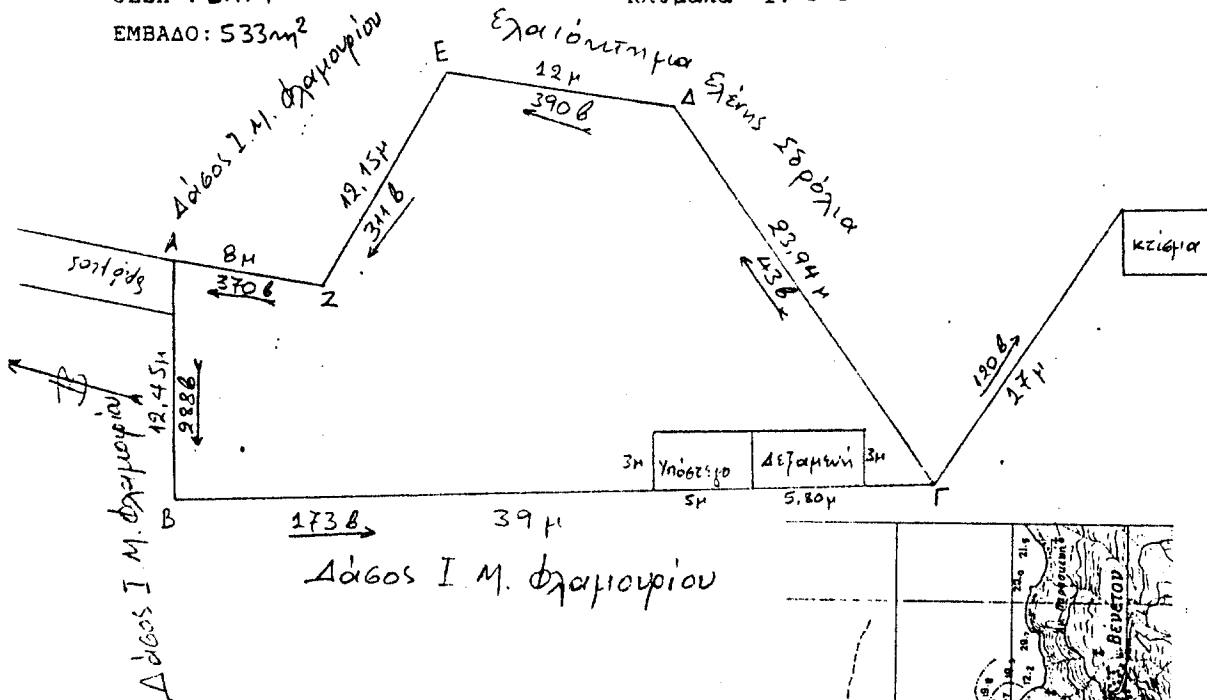

ΕΘΝΙΚΟ ΓΥΠΟΓΡΑΦΕΙΟ
Για τεχνικούς λόγους στο σχεδιάγραμμα
έγινε συκρίνση κατά ποσοστό 40 %

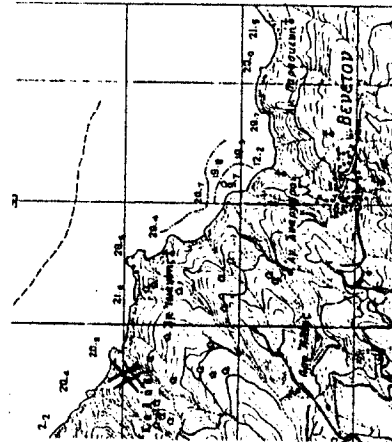

Βόλος 10-12-2001

Ο Συντάκτης

ΒΑΣΙΛΕΙΟΣ ΠΑΠΑΔΟΠΟΥΛΟΣ
ΔΑΣΟΛΟΓΟΣ ΜΕ Α' ΒΑΘΜΟ

Θ Ε Ω Ρ Η Θ Η Κ Ε

Βόλος 18-12-2001

Ο

Δασάρχης Βόλου

Νίκ. Γίτσης
Δασολόγος

Ε Γ Κ Ρ Ι Ν Ε Τ Α Ι

Βόλος 4-1-2002

Ο Γ. Γ. Π. Θ.

Ο. Υ. Π. Α.

Ευστ. Σταθαράκος

Δασολόγος

