



04000640802020008



# ΕΦΗΜΕΡΙΣ ΤΗΣ ΚΥΒΕΡΝΗΣΕΩΣ

## ΤΗΣ ΕΛΛΗΝΙΚΗΣ ΔΗΜΟΚΡΑΤΙΑΣ

ΤΕΥΧΟΣ ΤΕΤΑΡΤΟ

Αρ. Φύλλου 64

8 Φεβρουαρίου 2002

### ΠΕΡΙΕΧΟΜΕΝΑ

#### ΑΠΟΦΑΣΕΙΣ

- Καθορισμός ορίων του αιγιαλού και δημιουργία ζώνης παραλίας στην θέση «Φτέρη» του Δήμου Αφετών Ν. Μαγνησίας. .... 1
- Κήρυξη αναδασωτέας έκτασης (4.690 στρ.) στη θέση «Κρύο Πηγάδι» Δήμου Βιλλίων Νομαρχίας Δυτικής Αττικής. .... 2

#### ΑΠΟΦΑΣΕΙΣ

- Αριθ. 1107542/11199/B0010 (1)  
Καθορισμός ορίων του αιγιαλού και δημιουργία ζώνης παραλίας στην θέση «Φτέρη» του Δήμου Αφετών Ν. Μαγνησίας.

#### Ο ΥΠΟΥΡΓΟΣ ΟΙΚΟΝΟΜΙΚΩΝ

Έχοντας υπόψη:

1. Τις διατάξεις του Ν. 3200/55 «περί διοικητικής αποκεντρώσεως» όπως αυτές τροποποιήθηκαν και ισχύουν σήμερα με τα Ν.Δ. 532/70, Β.Δ. 704/70, Β.Δ. 705/70, Β.Δ. 192/72, Π.Δ. 71/84, Π.Δ. 347/86, Ν. 2026/92 και Π.Δ. 97/93.
2. Τις διατάξεις του Α.Ν. 2344/40 «περί αιγιαλού και παραλίας» όπως έχουν τροποποιηθεί και συμπληρωθεί μεταγενέστερα.
3. Τις διατάξεις του άρθρου 20 του Ν. 719/77 «περί του τρόπου σύνταξης τοπογραφικών - υψομετρικών διαγραμμάτων από ιδιώτες μηχανικούς κλπ.»
4. Τις διατάξεις του Ν.Δ. 439/70 «περί συμπληρώσεως των διατάξεων περί αιγιαλού».
5. Τις διατάξεις του άρθρου 100 του Π.Δ.284/88 «περί συγκροτήσεως μεταξύ άλλων και της Επιτροπής καθορισμού ορίων αιγιαλού και παραλίας και θέσεων αμμοληψίας».
6. Την υπ' αριθμ. 1078204/927/0006Α/6.8.1992 κοινή Υπουργική Απόφαση των Υπουργών Προεδρίας και Οικονομικών, με την οποία διατηρείται σε ισχύ η Επιτροπή καθορισμού ορίων αιγιαλού και θέσεων αμμοληψίας.
7. Τις διατάξεις του άρθρου 19 παρ.5 του Ν. 2344/95, του άρθρου 52 παρ.6 Ν. 2218/94, του άρθρου 4 παρ. 7 του Ν. 2240/94, δυνάμει των οποίων αρμοδιότητες του Υπουργείου Οικονομικών που είχαν μεταβιβασθεί στους

Νομάρχες, ανήκουν στον Περιφερειακό Δ/ντή, σε συνδυασμό με αυτές του άρθρου 14 παρ.2 του Ν. 2399/96 με τις οποίες προβλέπεται η κατάργηση των θέσεων των Περιφερειακών Δ/ντών, οι αρμοδιότητες πλέον των οποίων περιήλθαν στο Γενικό Γραμματέα της Περιφέρειας και ασκούνται από τον Αναπληρωτή Περιφερειακό Δ/ντή.

8. Τις διατάξεις του τέταρτου εδαφίου της παρ.2 του άρθρου 1 και της παρ.6 του ίδιου άρθρου του Ν. 2503/97 «Διόικηση, οργάνωση, στελέχωση της Περιφέρειας, ρύθμιση θεμάτων για την Τοπική Αυτοδιοίκηση και άλλες διατάξεις» (ΦΕΚ 107/Α), σύμφωνα με τις οποίες οι Περιφερειακές Υπηρεσίες του Υπουργείου Οικονομικών, που συγκροτούσαν την Περιφερειακή Διοίκηση του Νομού ή Νομαρχίας, δεν υπήχθησαν στην ενιαία οργανική μονάδα της Περιφέρειας, ούτε καταργήθηκαν, αλλά αποτελούν από 1.9.97, Υπηρεσίες του Υπουργείου Οικονομικών.

9. Την υπ' αριθμ. 1043053/483/Α0006/9.5.2000 (ΦΕΚ 622/τ.Β'/10.5.2000) απόφαση του Υφυπουργού Οικονομικών «περί μεταβίβασης αρμοδιοτήτων του, στον Γεν. Γραμματέα, τους Γεν. Διευθυντές κλπ. του Υπουργείου Οικονομικών».

10. Την υπ' αριθμ. 1100383/1330/Α0006/31.10.2001 (ΦΕΚ 1485/τ.Β'/31.10.2001, Κοινή Απόφαση του Πρωθυπουργού και Υπουργού Οικονομικών «περί ανάθεσης αρμοδιοτήτων του Υπουργού Οικονομικών στους Υφυπουργούς».

11. Την από 24.7.2001 έκθεση της κατά το άρθρο 100 του Π.Δ. 284/88 αρμόδιας Επιτροπής καθορισμού των ορίων αιγιαλού και παραλίας στη θέση «Φτέρη» του Δήμου Αφετών Ν. Μαγνησίας.

12. Το από τον Μάιο 2000 τοπογραφικό και υψομετρικό διάγραμμα κλίμακας 1:500 αποτελούμενο από μία (1) πινακίδα που συντάχθηκε από την μηχανικό Ιωάννα Ηλ. Μπολτώτα - Καλογήρου και το οποίο ελέγχθηκε ως προς την ακρίβεια της αποτύπωσης και θεωρήθηκε από τον Τοπογράφο Μηχανικό της Κτηματικής Υπηρεσίας Ν. Μαγνησίας Δημήτρη Ευθυμίου στις 24.7.2001 όπως ορίζουν οι διατάξεις του άρθρου 20 Ν. 719/77 και συνοδεύει την έκθεση της προαναφερόμενης επιτροπής.

13. Το με αριθμ. Φ 544.5/786/01/Σ.1262/15.10.2001, έγγραφο του ΓΕΝ με το οποίο συμφωνεί με τα καθορισμένα από την Επιτροπή τα όρια, αποφασίζουμε:

Επικυρώνουμε την από 24.7.2001 έκθεση της κατά το άρθρο 100 Π.Δ. 284/88 αρμόδιας επιτροπής περί χάρα-

ξης ορίων αιγιαλού και παραλίας στη θέση «Φτέρη» του Δήμου Αφετών Ν. Μαγνησίας καθώς επίσης το από τον Μάιο 2000 τοπογραφικό και υψομετρικό διάγραμμα κλίμακας 1:500 αποτελούμενο από μία (1) πινακίδα που συντάχθηκε από την μηχανικό Ιωάννα Ηλ. Μπολώτα - Καλογήρου και το οποίο ελέγχθηκε ως προς την ακρίβεια της αποτύπωσης και θεωρήθηκε από τον Τοπογράφο Μηχανικό της Κτηματικής Υπηρεσίας Ν. Μαγνησίας Δημήτρη Ευθυμίου την ίδια ημερομηνία, όπως ορίζουν οι διατάξεις του άρθρου 20 Ν. 719/77.

Στο τοπογραφικό διάγραμμα καθορίσθηκε από την αρμόδια Επιτροπή όπως πιο πάνω αναφέρεται:

α) Η οριογραμμή του αιγιαλού με κόκκινη συνεχή πολυγωνική γραμμή 1, 2, 3 έως και 34, της οποίας οι κορυφές εξασφαλίζονται με συντεταγμένες του Κρατικού τριγωνομετρικού δικτύου στην Ε. Γ.Σ.Α. 87.

β) Η οριογραμμή της παραλίας με κίτρινη συνεχή πολυγωνική γραμμή 1', 2', 3', έως και 34', της οποίας οι πλευρές είναι παράλληλες της γραμμής αιγιαλού σε απόσταση σταθερή 10 μ.

Η Επιτροπή διαπίστωσε ότι δεν υπάρχει παλιός αιγιαλός.

Η παρούσα απόφαση με την έκθεση της Επιτροπής και το τοπογραφικό διάγραμμα, να δημοσιευθούν στην Εφημερίδα της Κυβέρνησης, σύμφωνα με τις διατάξεις του άρθρου 13 του Ν. 1078/1980.

Αθήνα, 19 Δεκεμβρίου 2001

Με εντολή Υπουργού  
Ο Γενικός Διευθυντής  
Δημ. Περιουσίας και Εθν. Κληρ/των  
ΣΠ. Ι. ΣΤΑΘΗΣ

ΕΚΘΕΣΗ

Επιτροπής καθορισμού των ορίων αιγιαλού, παραλίας, παλαιού αιγιαλού και θέσεων αμμοληψίας σύμφωνα με το άρθρο 100 του Π.Δ. 284/88.

Καθορισμός για πρώτη φορά των ορίων αιγιαλού κλπ στην θέση ΦΤΕΡΗ του Δήμου ΑΦΕΤΩΝ Ν. Μαγνησίας.

Στο Βόλο σήμερα την 24.7.2001 οι υπογεγραμμένοι:

1. ΝΤΟΒΑΣ ΧΑΡΑΛΑΜΠΟΣ προϊστάμενος της Κτηματικής Υπηρεσίας Ν. Μαγνησίας, ως πρόεδρος.

2. ΚΑΛΑΜΠΑΛΙΚΗΣ ΕΥΑΓΓΕΛΟΣ αναπληρωτής Λιμενάρχη ΒΟΛΟΥ ως μέλος και,

3. ΕΥΘΥΜΙΟΥ ΔΗΜΗΤΡΙΟΣ, τοπογράφος μηχανικός της Κτηματικής Υπηρεσίας ως μέλος, που αποτελούμε την επιτροπή καθορισμού των ορίων αιγιαλού, παραλίας

και παλαιού αιγιαλού, σύμφωνα με το άρθρο 100 του Π.Δ/τος 284/88 και της αριθμ. 1030435/569/0006<sup>α</sup>/4.3.98 απόφασης συγκρότησης της επιτροπής του Γεν. Δ/ντή Δημ. Περιουσίας και Εθν. Κληρ/των, μετά από αυτοψία στην παραπάνω περιοχή στις 24.7.2001 ύστερα από πρόσκληση του Προέδρου της επιτροπής με το υπ' αριθμό 250/8.2.2001 έγγραφο, αφού λάβαμε υπόψη:

1. Την από 16.1.2001 ένσταση του Προγκίδη Κωνσταντίνου με την οποία ζητείται ο καθορισμός του αιγιαλού και της παραλίας στην παραπάνω περιοχή.

2. Τις διατάξεις των άρθρων του Α.Ν. 2344 / 40 «Περί αιγιαλού και παραλίας», όπως τροποποιήθηκαν και συμπληρώθηκαν μεταγενέστερα και τη σχετική Δικαστική και Διοικητική Νομολογία.

3. Το τοπογραφικό και υψομετρικό διάγραμμα της παραπάνω περιοχής με κλίμακα 1:500, που συντάχθηκε τον ΜΑΪΟ 2000 από την τοπογράφο μηχανικό Ιωάννα Ηλ. Μπολώτα - Καλογήρου σε μια (1) πινακίδα και ελέγχθηκε και θεωρήθηκε από τον Δημήτριο Ευθυμίου, τοπογράφο μηχανικό της Κτηματικής Υπηρεσίας στις 24.7.2001.

4. Την αντίληψη που σχηματίστηκε από την επιτόπου αυτοψία για το πλάτος της βρεχόμενης ζώνης της ξηράς και άλλων συναφών στοιχείων δηλαδή, την μορφολογία της περιοχής, την κατάσταση της ακτής και του θαλάσσιου χώρου, το ανάπυγμα του πελάγους σε σχέση με την έκταση και τη συχνότητα των ανέμων και τις καιρικές συνθήκες που επικρατούν στην περιοχή, καθώς και τα νέα στοιχεία που προσκόμισε με την ένσταση του ο ενδιαφερόμενος.

5. Το υπ' αριθμ. 544.5/362/01 έγγραφο του Γ. Ε.Ν., αποφασίζουμε:

Καθορίζουμε στο παραπάνω τοπογραφικό διάγραμμα:

1. Την οριογραμμή του αιγιαλού με κόκκινη συνεχή πολυγωνική γραμμή 1, 2, 3,... ως και 34 της οποίας οι κορυφές εξασφαλίζονται με συντεταγμένες του κρατικού τριγωνομετρικού δικτύου.

2. Την οριογραμμή της παραλίας για την εξυπηρέτηση των σκοπών των άρθρων 6 και 7 του Α.Ν.2344/40 με κίτρινη συνεχή πολυγωνική γραμμή 1', 2', 3',...34' της οποίας οι πλευρές είναι παράλληλες της γραμμής αιγιαλού σε απόσταση σταθερή 10,00 μ.


3. Αποφαινόμεστε ότι δεν υπάρχει παλιός αιγιαλός



Η Επιτροπή  
Ο Πρόεδρος  
ΧΑΡΑΛΑΜΠΟΣ ΝΤΟΒΑΣ

Τα Μέλη  
ΕΥΑΓΓΕΛΟΣ ΚΑΛΑΜΠΑΛΙΚΗΣ ΔΗΜΗΤΡΙΟΣ ΕΥΘΥΜΙΟΥ





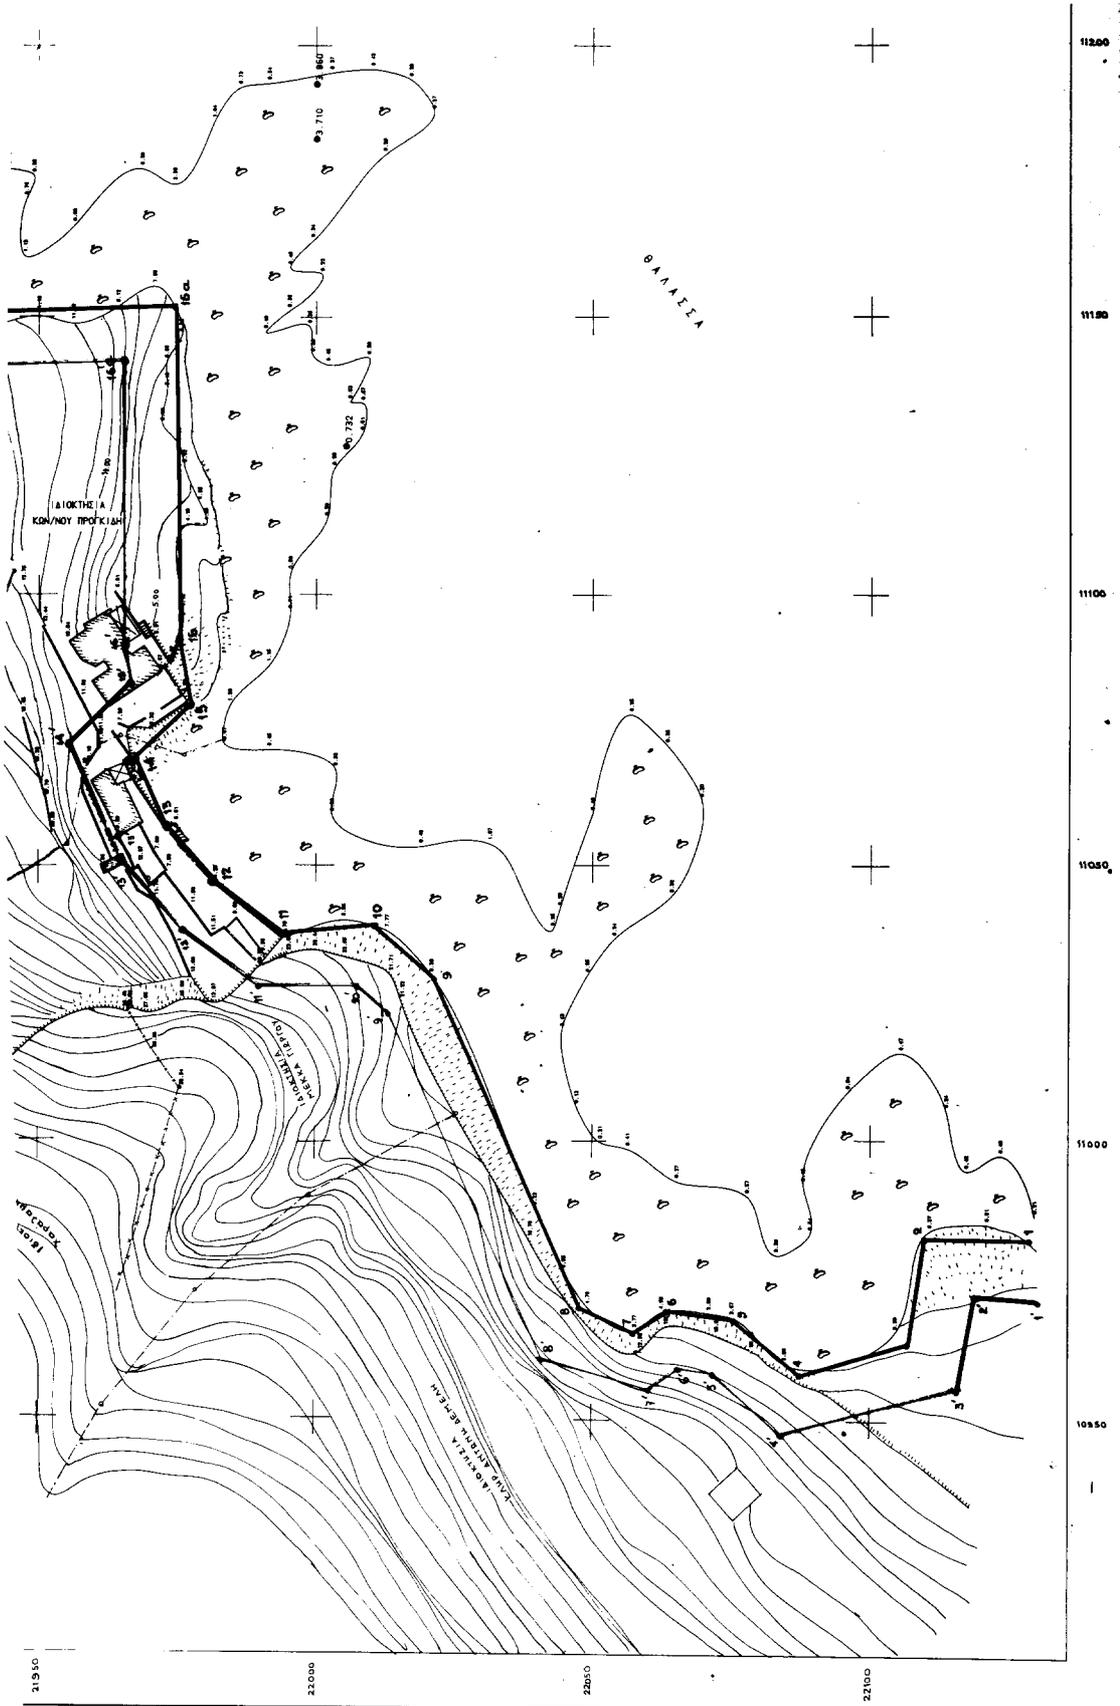

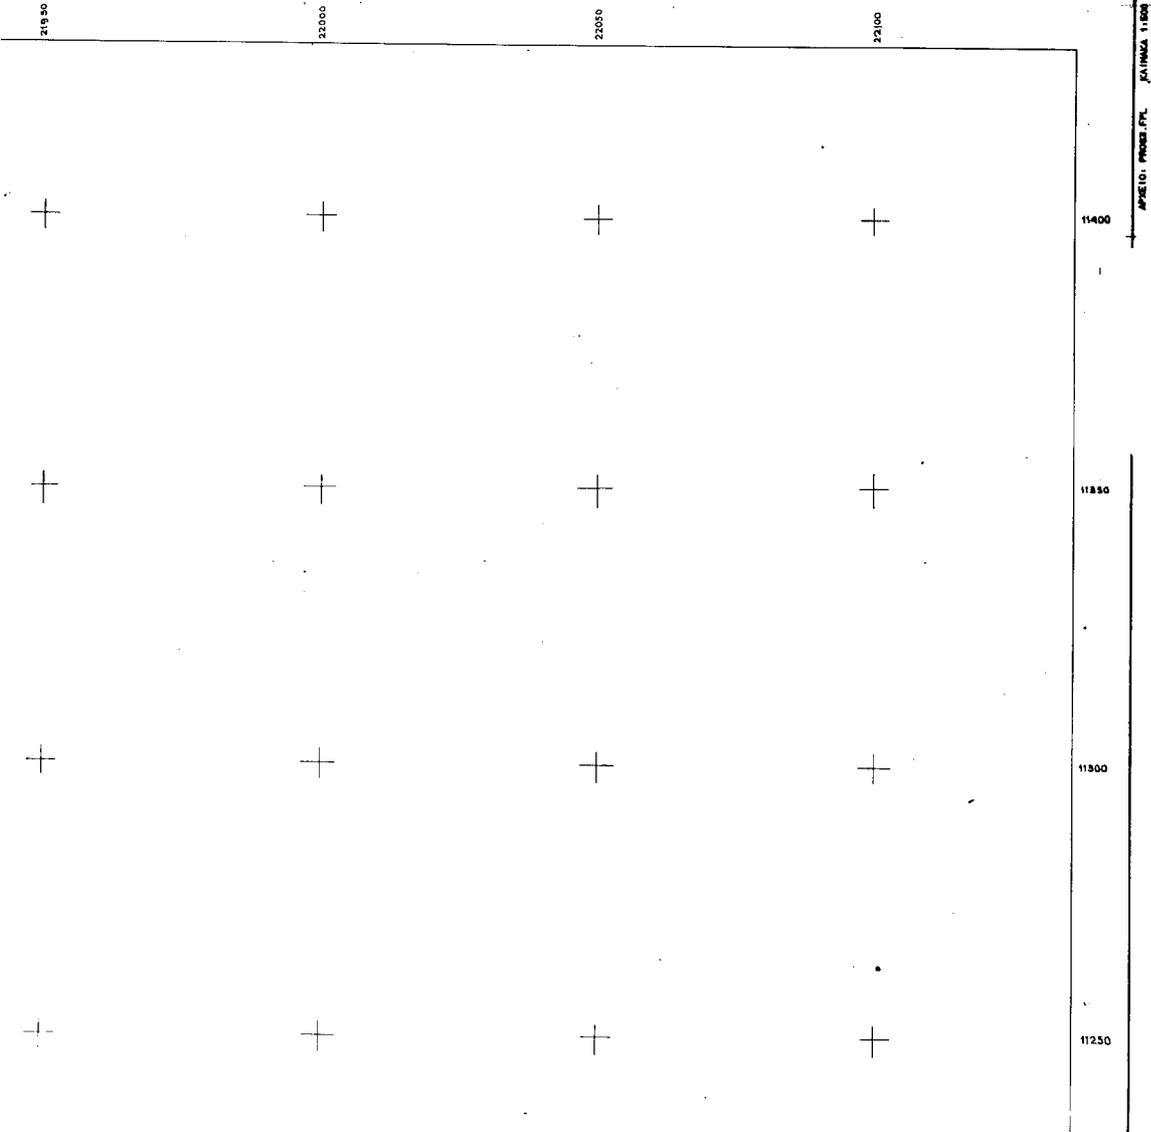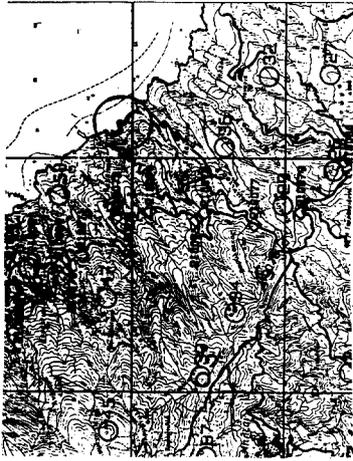

ΤΕΧΝΙΚΟ ΓΡΑΦΕΙΟ ΜΕΛΕΤΩΝ <b>ΙΩΑΝΝΑ ΜΠΟΛΩΤΑ-ΚΑΛΟΓΗΡΟΥ</b> Κ. Καραϊσκάκη - Κωστατερά 136, Βόλος Τηλ. (0421)-23248	
ΕΓΧΡΩΜΙΣΗ <b>ΠΡΟΓΚΙΣΗΣ ΚΩΝΣΤΑΝΤΙΝΟΣ</b>	
ΕΡΓΟ <b>ΑΙΓΓΙΑΟΣ ΚΑΙ ΠΑΡΑΛΙΑ</b>	
ΒΕΒΗ <b>ΕΚΤΟΣ ΟΙΚΙΣΜΟΥ ΠΡΩΗΝ ΚΟΙΝΟΤΗΤΑΣ ΚΑΛΑΜΑΚΙΟΥ                  " ΦΥΤΗΡ " ΔΗΜΟΥ ΑΡΕΤΩΝ</b>	
ΜΕΡΟΣ ΣΧΕΔΙΟΥ <b>ΤΟΠΟΓΡΑΦΙΚΟ ΔΙΑΓΡΑΜΜΑ                  ΓΙΑ ΤΗΝ ΣΥΡΑΞΗ ΑΙΓΓΙΑΟΥ                  ΚΑΙ ΠΑΡΑΛΙΑΣ</b>	ΜΕΡΟΣ ΣΧΕΔΙΟΥ <b>T-1</b> ΚΑΙΜΑΚΑ 1:600
ΜΕΡΟΣ ΜΕΛΕΤΗΣ : 22 ΜΑΪΟΥ 2000	
ΤΥΠΩΜΗ	
ΣΦΡΑΓΙΔΑ ΟΔΟΤΕΧΝΙΚΗΣ ΓΙΑ ΜΗ ΑΝΕΞΑΡΤΗΤΟ ΕΡΓΟ Βόλος 21 ΜΑΪΟΥ 2001 	
<b>ΙΩΑΝΝΑ ΜΠΟΛΩΤΑ-ΚΑΛΟΓΗΡΟΥ</b> ΑΡΧΙΤΕΚΤΟΝΟΣ ΑΡΧ. ΓΕΩΜΕΤΡΗΣΕΩΣ Α.Π.Θ. ΑΡΧ. ΜΕΤΡΗΣΕΩΣ Ε.Ε. 711/89 ΚΑΡΤΙΑΝΗ-ΚΟΝΙΣΚΑΛΑ 136 - Τηλ. 23.248 Α.Φ.Τ. 04430328 - Δ.Ο.Υ. Κ. ΒΟΛΟΥ	

Αριθ. 3753π.ε.

(2)

Κήρυξη αναδασωτέας έκτασης (4,690 στρ.) στη θέση «Κρύο Πηγάδι» Δήμου Βιλλίων, Νομαρχίας Δυτικής Αττικής.

Ο ΓΕΝΙΚΟΣ ΓΡΑΜΜΑΤΕΑΣ ΠΕΡΙΦΕΡΕΙΑΣ ΑΤΤΙΚΗΣ

Έχοντας υπόψη:

1. Τις δ/ξεις του Ν. 2503/97 «Διοίκηση-οργάνωση-στέλωση Περιφέρειας.....»

2. Τις δ/ξεις του άρθρου. 117 παρ.3 του Συντάγματος της Χώρας.

3. Τις δ/ξεις του Ν. 998/79 «περί προστασίας των Δασών κ.λ.π.» και ειδικότερα

α) του άρθρ.41, β) του άρθρ.38 παρ. 1.

4. Τις δ/γες του Υπουργείου Γεωργίας

α) 160417/1180/8-7-80 και β) 182447/3049/24-9-80.

5. Την 4489/6-11-2001 πρόταση του Δασαρχείου Αιγάλεω και την σχετική έκθεση αυτοψίας από τις οποίες προκύπτει ότι η δασική βλάστηση καταστράφηκε από κατάληψη- εκχέρωση, αποφασίζουμε:

Κηρύσσουμε αναδασωτέα με σκοπό τη διατήρηση του χαρακτήρα του δάσους ώστε ν'αποκλεισθεί η διάθεσή

του για άλλο προορισμό πλην δασικού, δασική έκταση τεσσάρων στρεμμάτων και εξακοσίων ενενήντα χιλιοστών του στρέμματος (4,690 στρ.) που βρίσκεται στη θέση «Κρύο Πηγάδι» Περιφέρειας Δήμου Βιλλίων ΝΟΜΑΡΧΙΑΣ ΔΥΤΙΚΗΣ ΑΤΤΙΚΗΣ που προσδιορίζεται από τα στοιχεία 1, 2, 3, 4, 5, 6, 7, 8, 9, 10, 11, 12, 13, 1 και τα τμήματα με στοιχεία Ε και Δ και έχει όρια:

ΑΝΑΤΟΛΙΚΑ: Παλαιά οικία ιδίας και δάσος πεύκης.

ΔΥΤΙΚΑ: Δάσος πεύκης και χωματόδρομο.

ΒΟΡΕΙΑ: Περιφραγμένη δασική έκταση και εντός αυτής παλαιά οικία.

ΝΟΤΙΑ: Ομοίως.

Όπως φαίνεται στο συνημμένο διάγραμμα που αποτελεί αναπόσπαστο μέρος απόφασης αυτής.

Η καταστραφείσα δασική βλάστηση θα αποκατασταθεί με φυσική αναγέννηση.


Η απόφαση αυτή να δημοσιευθεί στην Εφημερίδα της Κυβερνήσεως.

Αιγάλεω, 11 Ιανουαρίου 2002

Ο Γενικός Γραμματέας Περιφέρειας  
ΜΙΧΑΗΛ ΚΥΡΙΑΚΙΔΗΣ

Σ Χ Ε Δ Ι Α Γ Ρ Α Μ Μ Α


Έκτασης που καταλήφθηκε και κηρύσσεται αναδασωτέα στη θέση 'ΚΡΥΟ ΠΥΛΑΔΙ' Περιφέρειας ΔΜ του Βιθίου Αττικής.

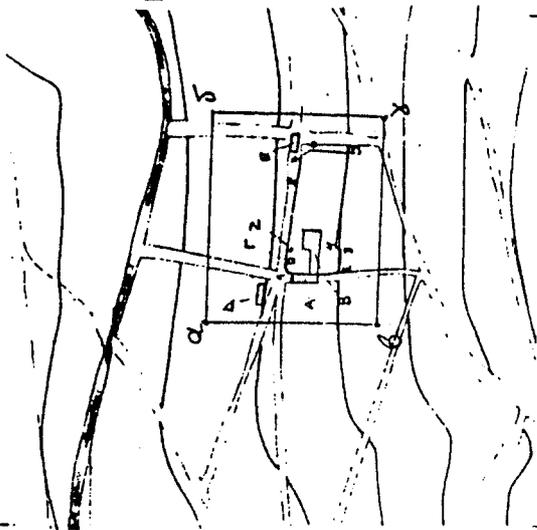

Απόσπασμα από τον χάρτη Γ.Υ.Σ 643016 κλ. 1:5.000 στο οποίο σημειώνεται η θέση της αναδασωτέας έκτασης.

Με τα στοιχεία 1, 2, 3, 4, 5, 6, 7, 8, 9, 10, 11, 12, 13.1 τη γητα Β γ' Δ Ετ 8200 4,690 Μ<sup>2</sup> Η κλ. 1:3000 Αναδασωτέα

ΕΘΝΙΚΟ ΤΥΠΟΓΡΑΦΕΙΟ  
Για τεχνικούς λόγους στο σχεδιάγραμμα έγινε σμίκρυνση κατά ποσοστό 78%

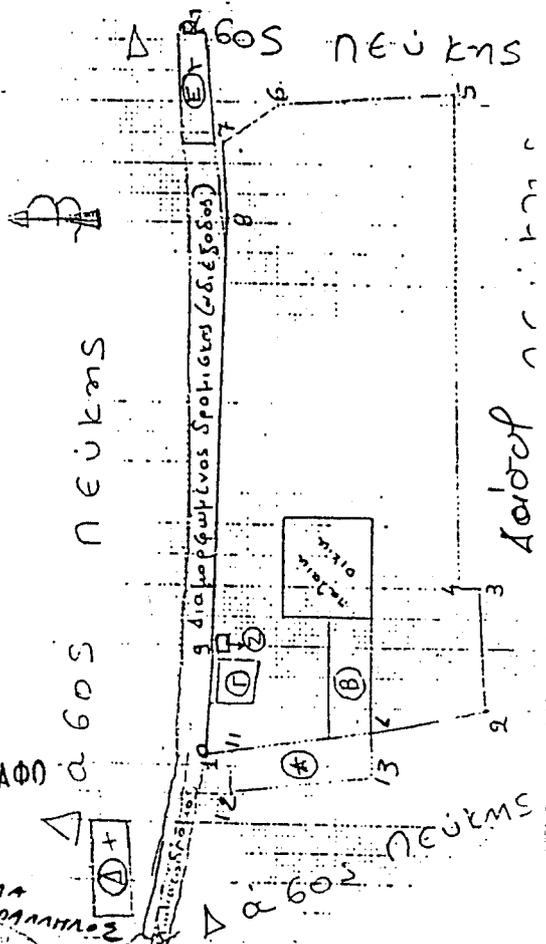

ΑΚΡΙΒΕΣ ΦΩΤΟΑΝΤΙΓΡΑΦΟ

Ανήκει στην 3753 9/11-1-2002 Α. ΜΟΡΑΛΛΑ  
Απόφαση Γ.Γ. Περιφέρειας Αττικής

Αιγάλεω 1/11/2002  
Ο Συντάκτης

Αιγάλεω 5/11/2002  
Ο Δασάρχης

Αιγάλεω 10/11/2002  
Δ/ντης Δασών  
Αττικής

Ο Γεν. Γραμματέας  
Περιφέρειας Αττικής

Γεώργιος Π. Κουμπιάς  
Δασολόγος

Δ. Πασιάλης  
Δασολόγος

Σπυρίδων Σπυρίδης  
Δασολόγος

ΜΙΧΑΗΛ ΚΥΡΙΑΚΙΔΗΣ